


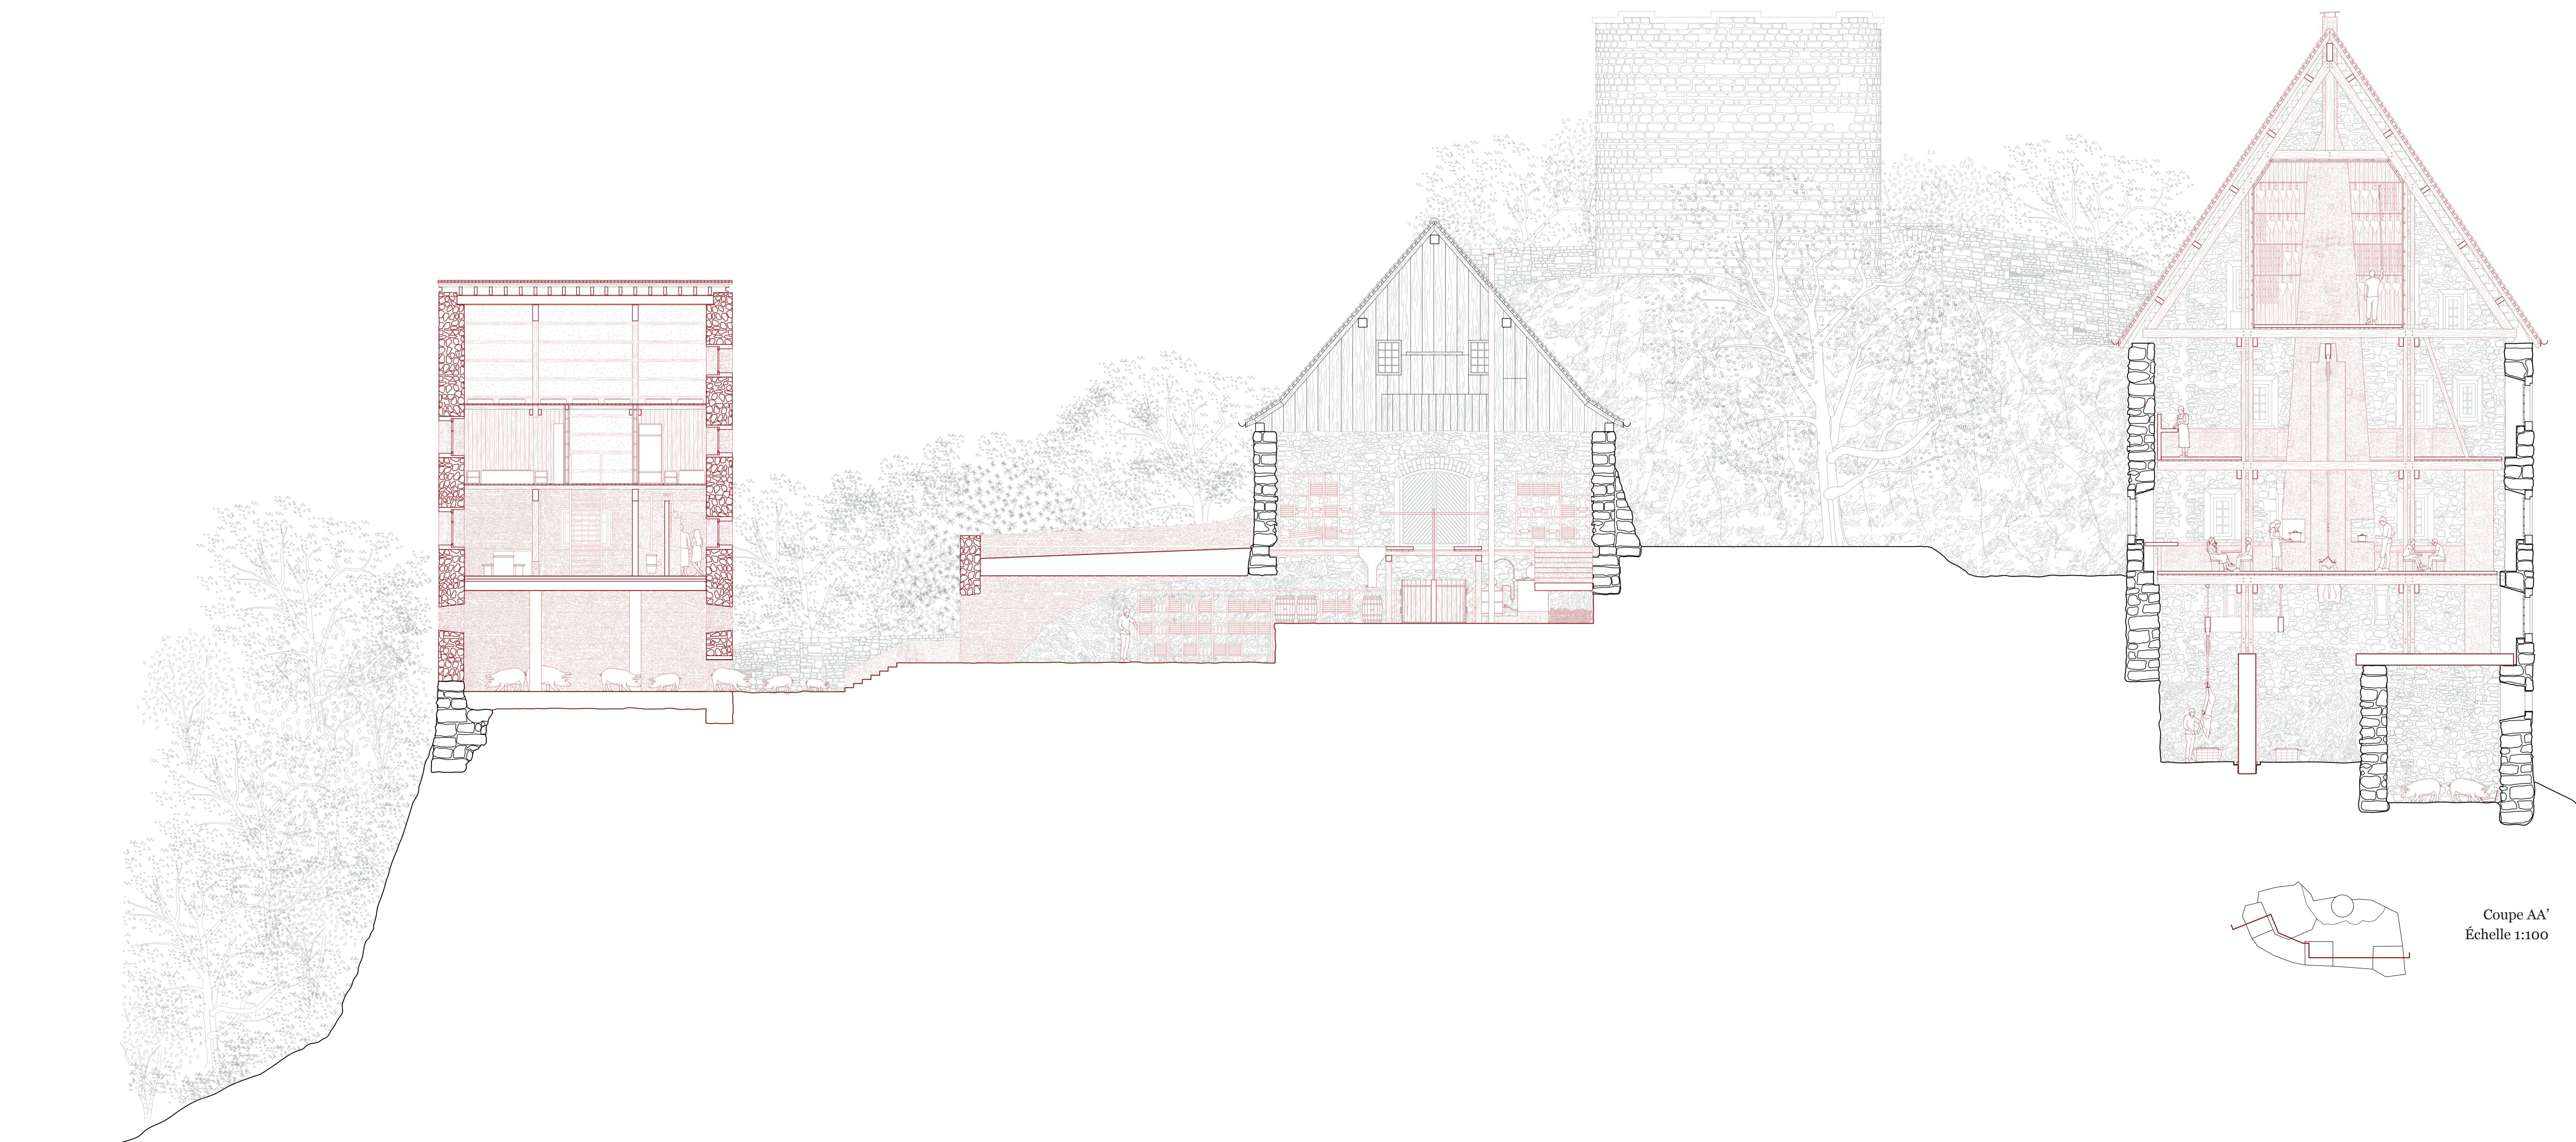


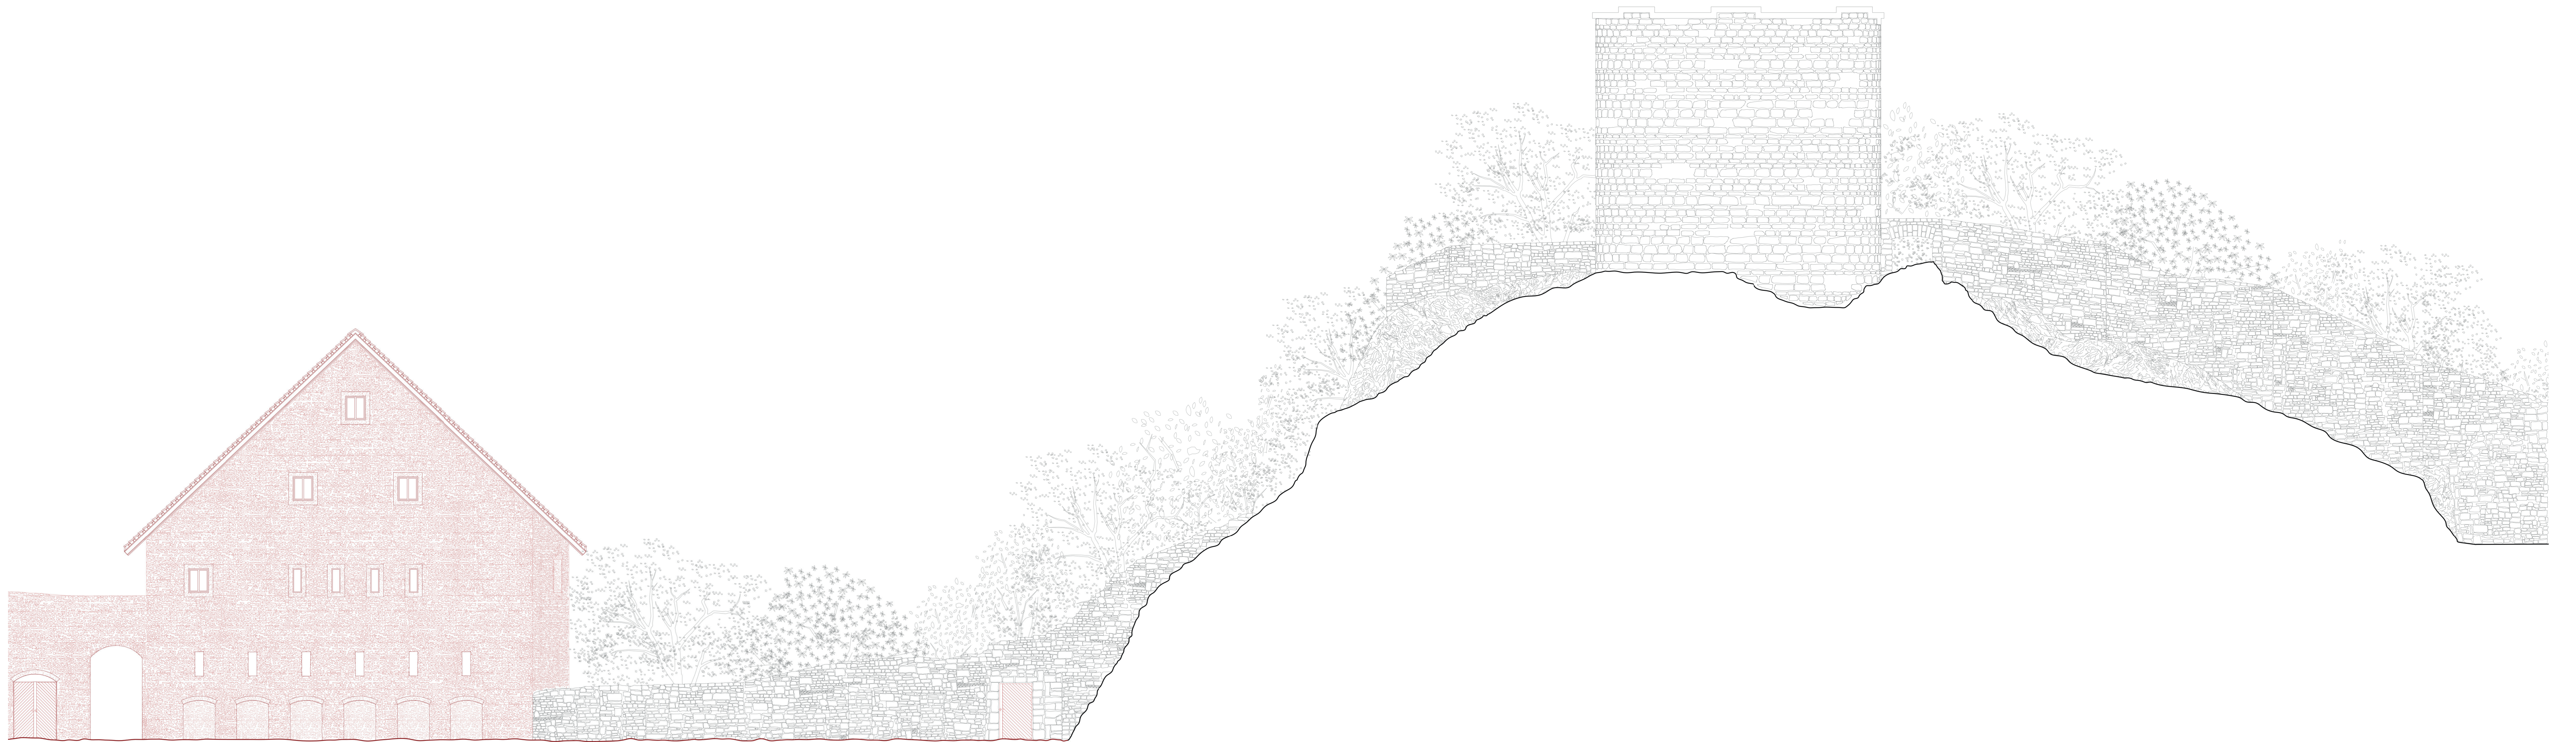



Coupe AA'  
Échelle 1:100

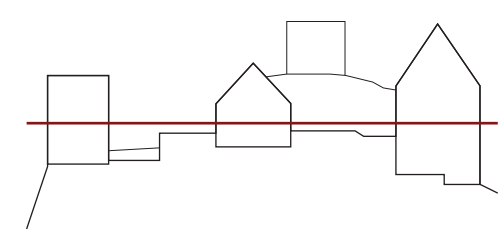

Déroulée de la cour intérieure  
Échelle 1:100

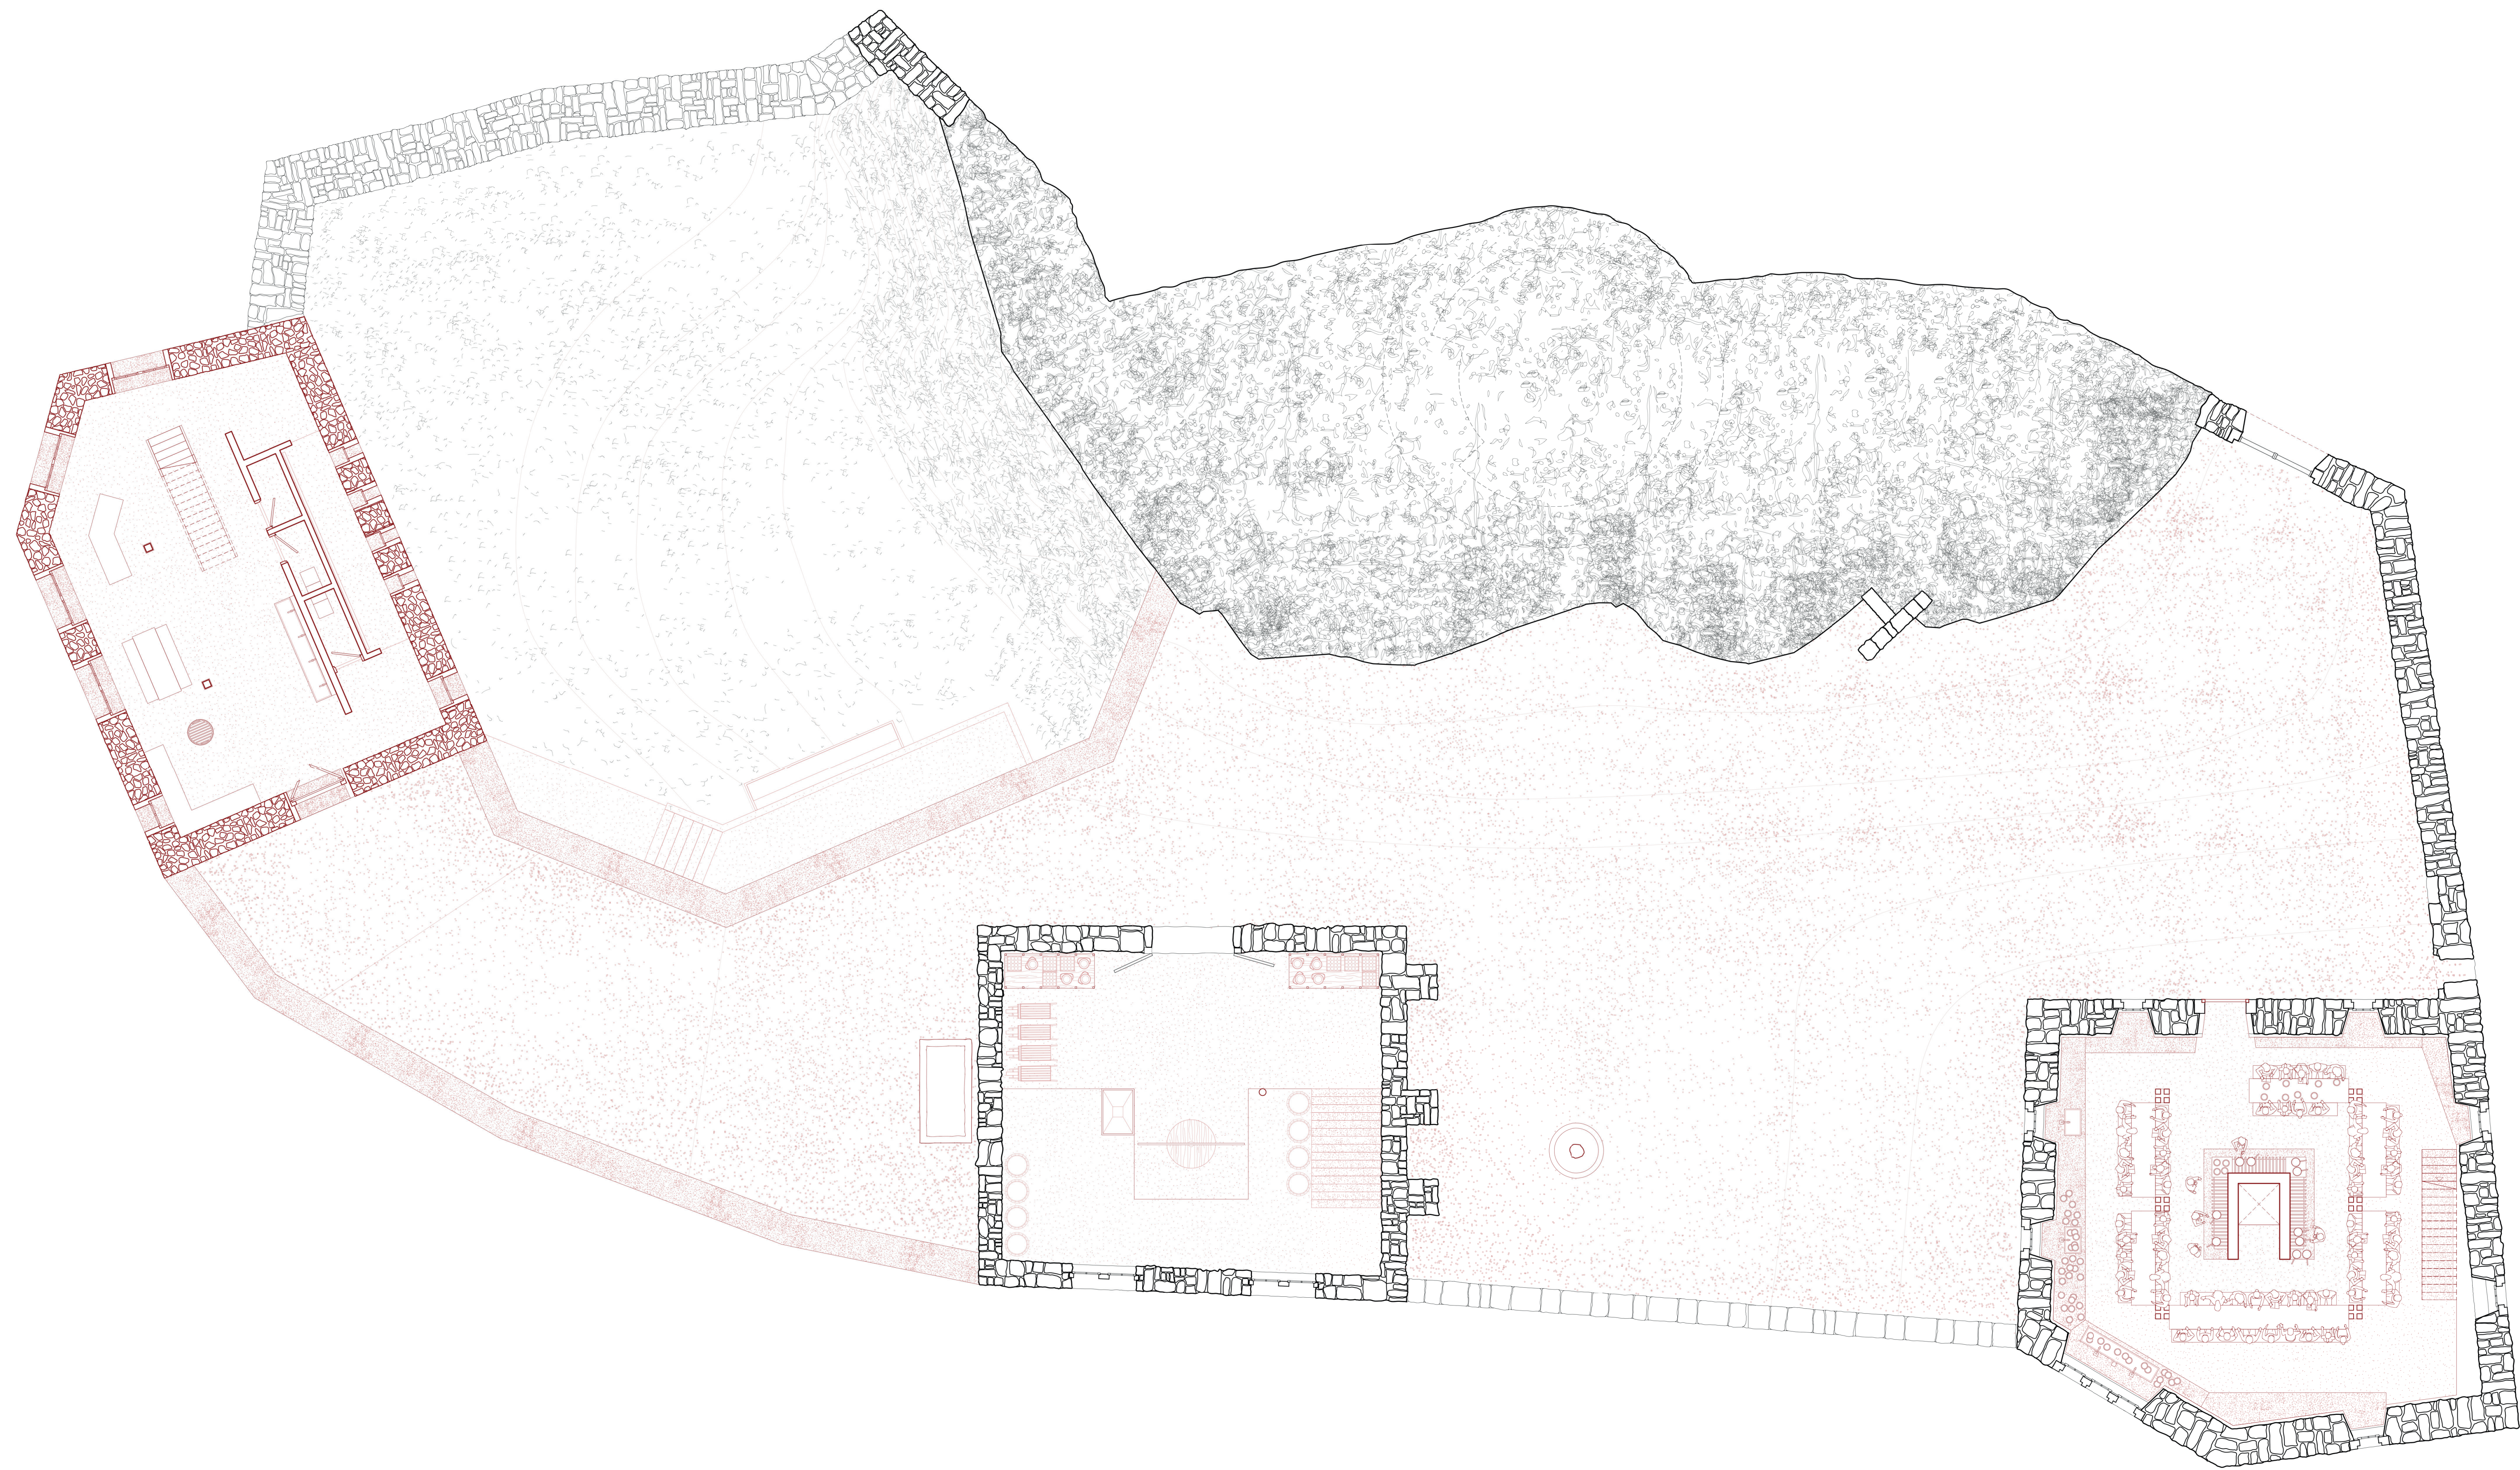

Plan du Rez-de-Chaussée  
○ Echelle 1:100

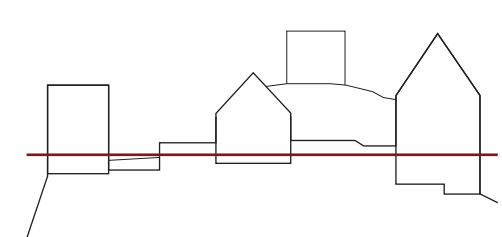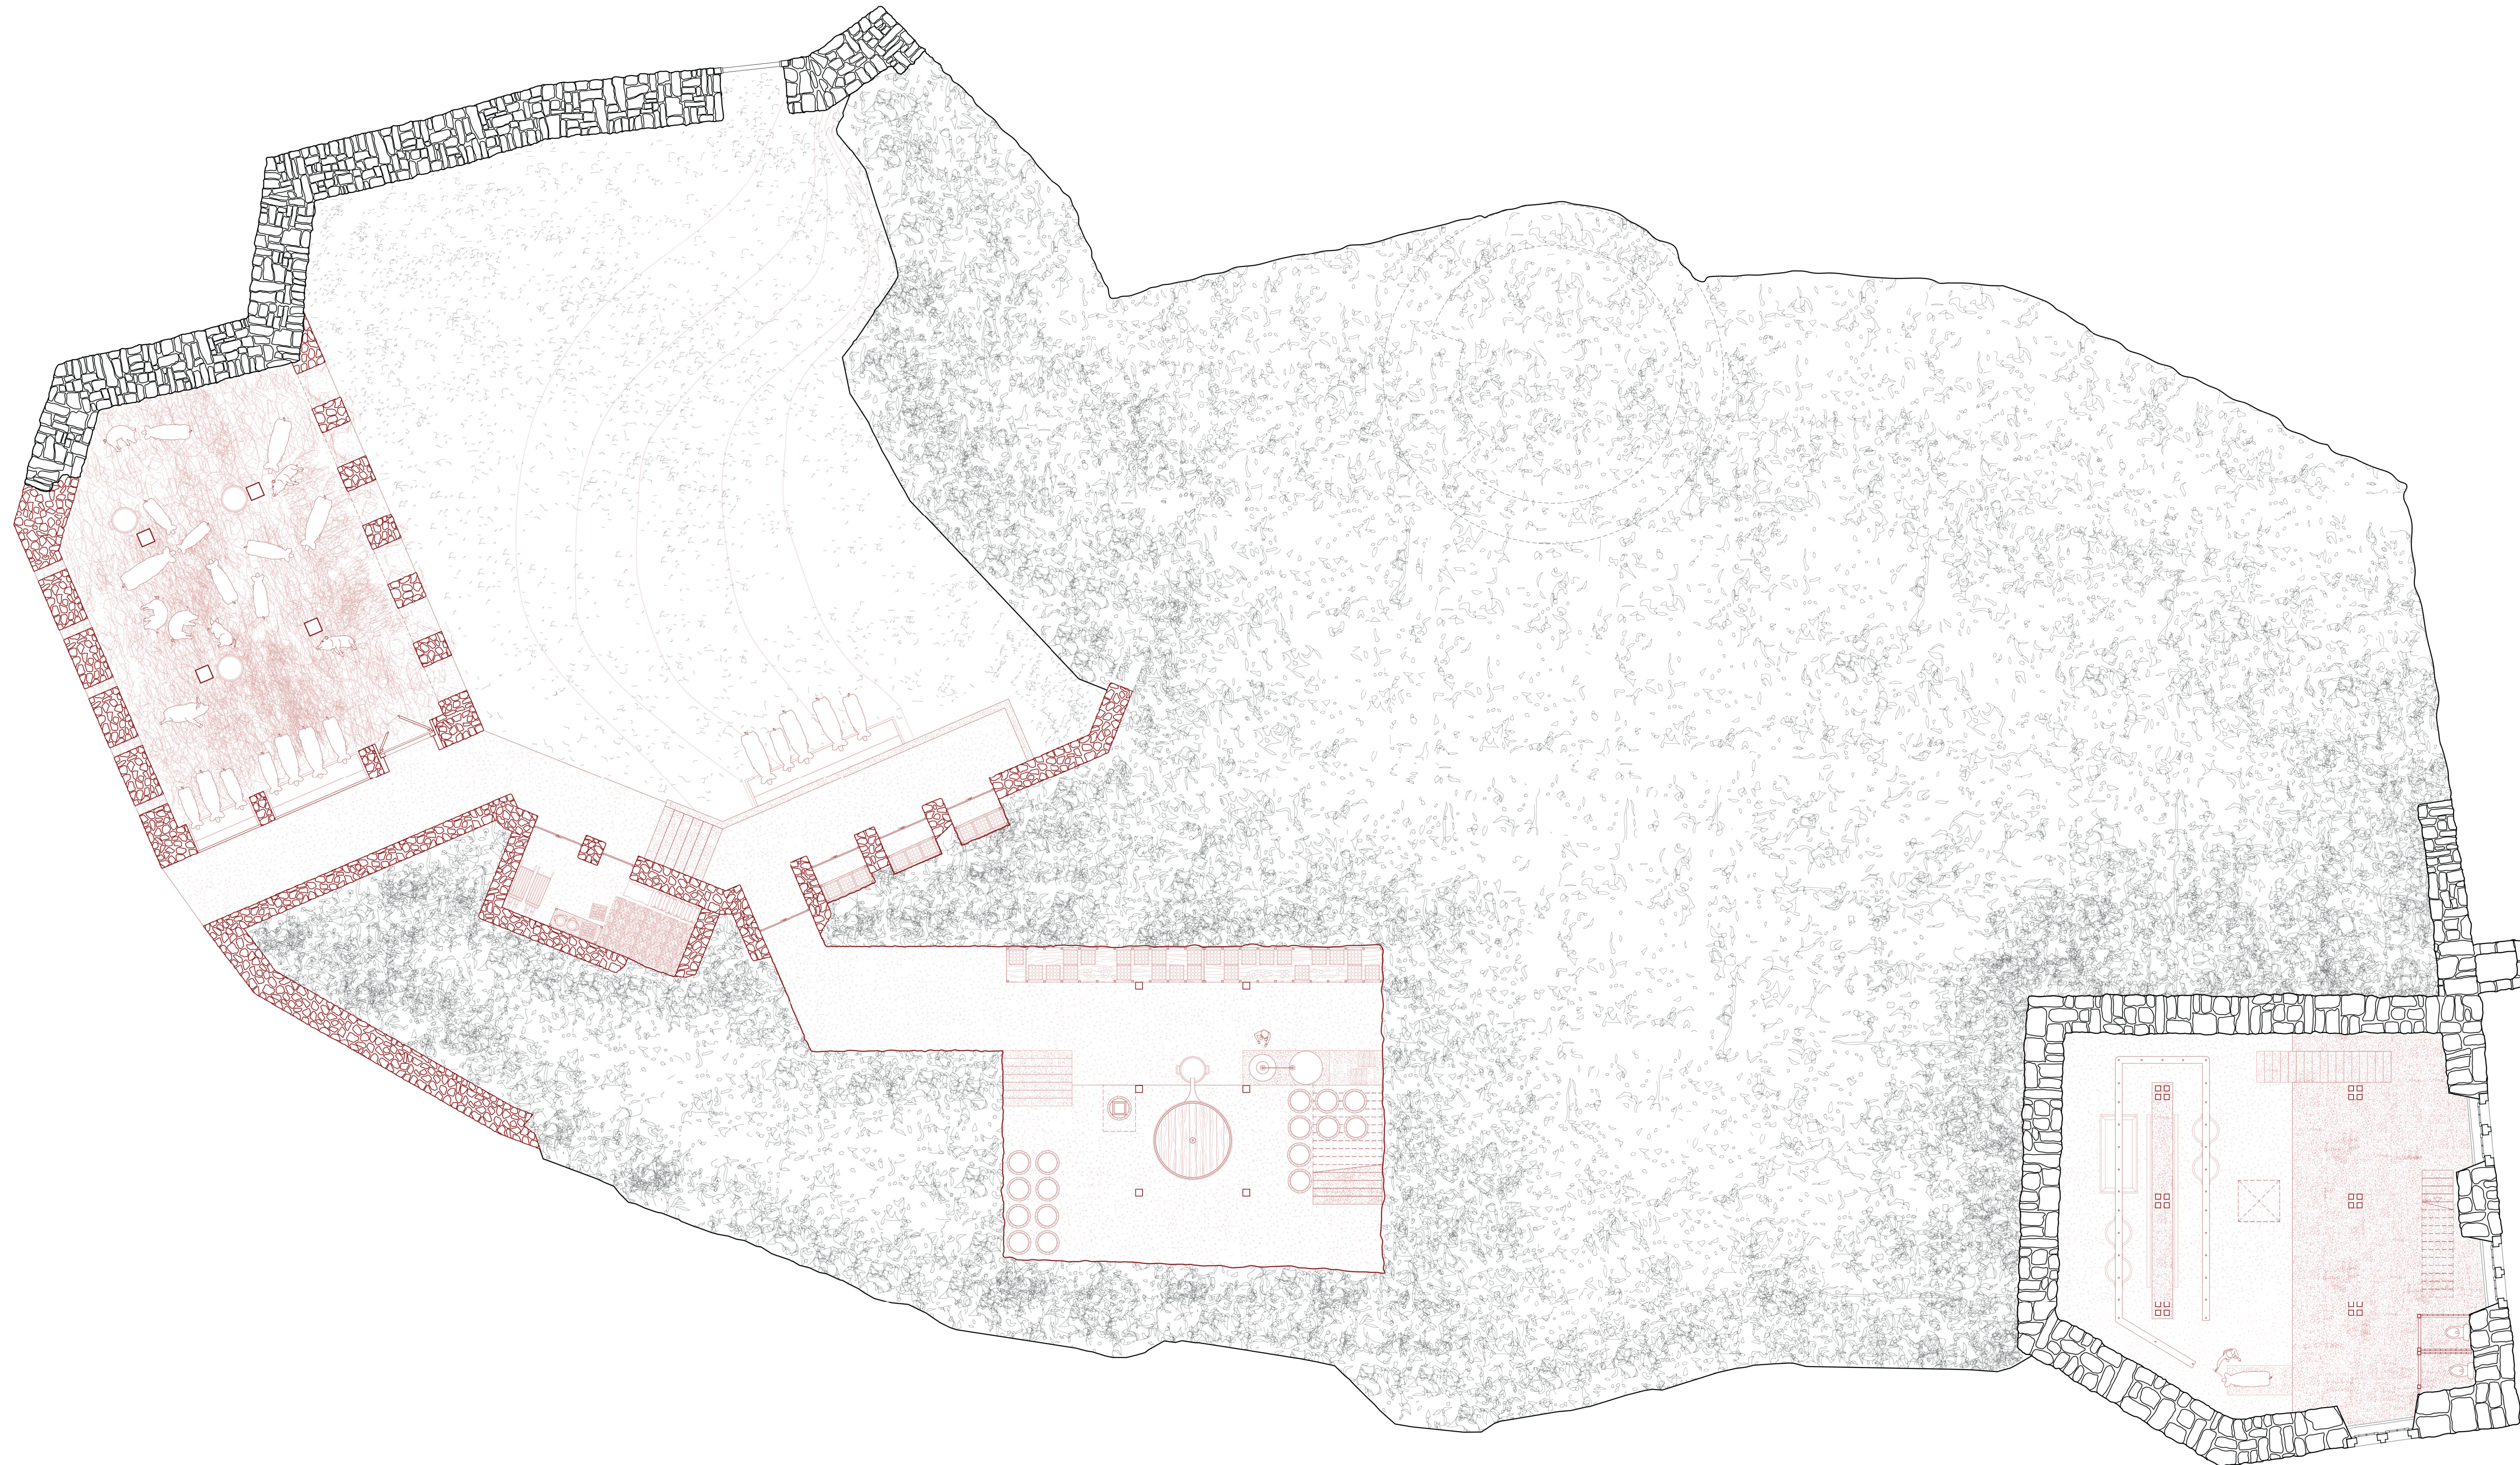

Plan du 1<sup>er</sup> Sous-sol  
○ Echelle 1:100