Sauvetage de châteaux en péril

2ème volume

Cynthia Da Silva



2020-21 Énoncé théorique - EPFL - Professeur Luca Ortelli

Sauvetage de châteaux en péril

2ème volume

Cynthia Da Silva


Index

1	Château du Duc d'Epernon	6-15
2	Château de Grandfond	16-19
3	Château de la Mothe-Chandeniers	20-27
4	Château de l'Ebaupinaye	28-29
5	Château de Vibrac	30-31
6	Châteaux de Valère et Tourbillon	32-33
7	Château de la Bâtiaz	34-37
8	Château d'Abbiategrasso	38-39
9	Château d'Astley	40-51
10	Château Valgros	52-53
11	Château de Crissier	54-55
12	Château de Charny	56-57
15	Château de Grancy	56-57
14	Château de l'Aile	58-113
15	Château de Glérolles	114-153
16	Château de Chardonne	154-195
17	Château de Corcelles-sur-Chavornay	196-221
18	Château de La Chasseigne	222-287

© 2020-21 Énoncé théorique - EPFL - Professeur Luca Ortelli

Le château du Duc d'Épernon


Château abandonné

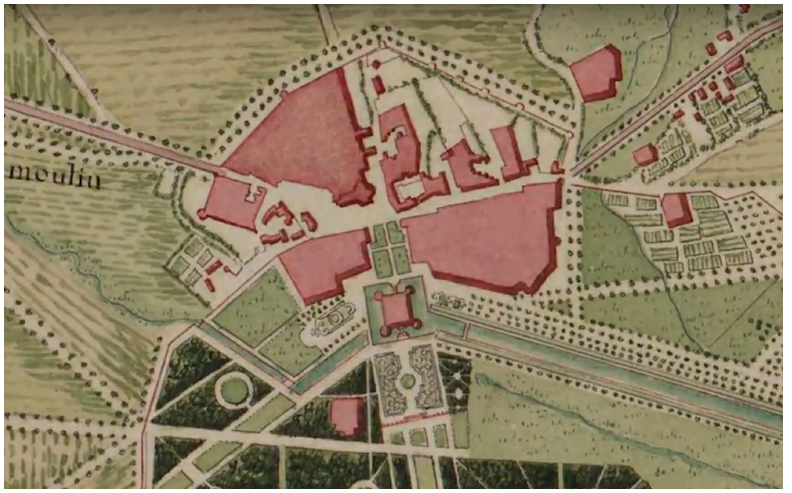

01. Plan de situation au XVIIème siècle



02. Reconstitution 3D de l'ancien château au XVIIème siècle

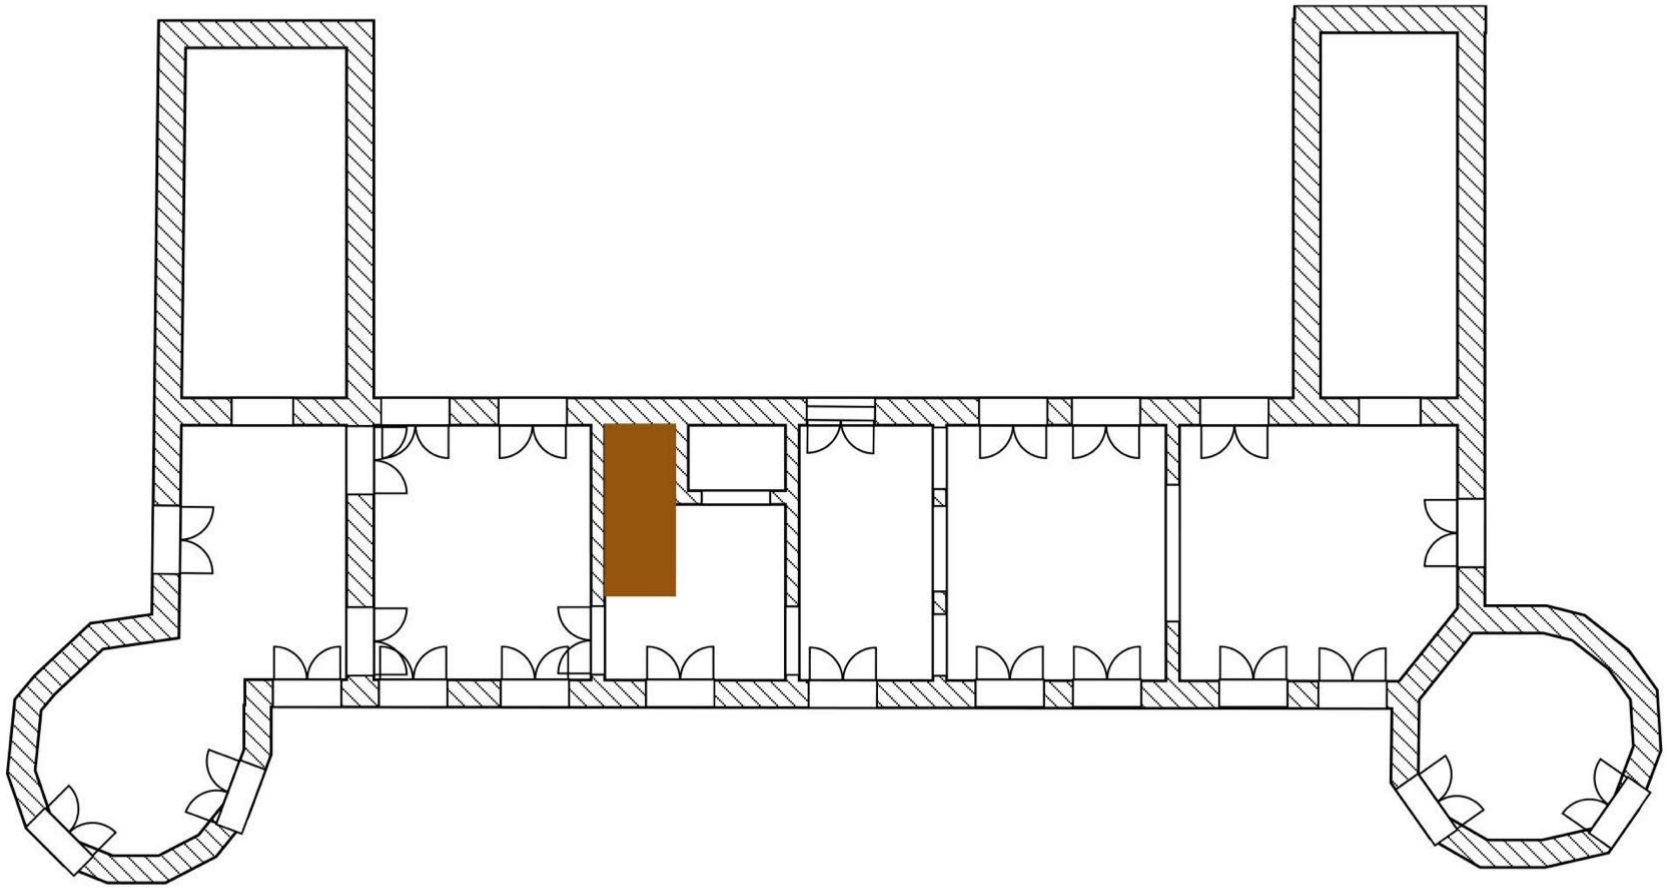

03. Plan du Rez de chaussée



04. Photo du début du XXème siécle



06. Photo aérienne, 2017



05. Photo des années 90



07. Château en 2017



08. Salon rez-de-chaussée est, 2017



10. Salon rez-de-chaussée est, 2020



09. Salon rez-de-chaussée ouest, 2017



11. Salon rez-de-chaussée ouest, 2020



12. Escalier, rez-de-chaussée, 2017



14. Tour, rez-de-chaussée, chambre, 2017



13. 1er étage, salon, 2017



15. Peinture sur boiserie, salon est, 2020

Le château de Grandfond

Château abandonné



16. Façade sud, 2013



17. Salon, début XXème



18. Tour ouest, 2020



19. Couloir, 2011



20. Cheminée détruite, 2011

Le château de la Mothe-Chandeniers

Ruine romantique



21. Vue aérienne, 2020



22. Vue en plan, 2020



23. Vue aérienne des communs, 2020



24. Vue sur la face nord, 2020



25. Vue sur les faces sud et est, 2020




26. Cour intérieure, vue sur la tour contenant l'escalier, 2020



27. Escalier à vis, 2020



28. Tour en ruine qui contenait un escalier, 2020

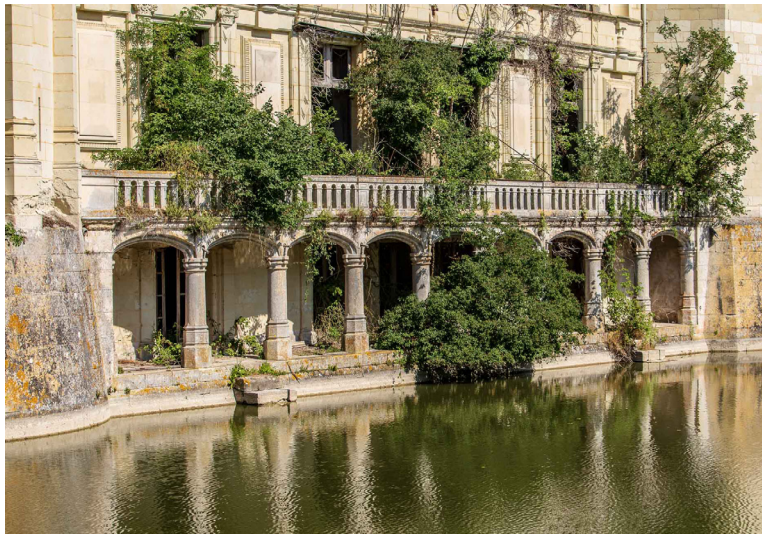

29. Face est, 2020



30. Terrasse est, 2020



31. Image avatare pour le concour "Tree House", par Cynthia Da Silva, Alison Blank et Kilian Cossali, 2020

Le château de l'Ébaupinaye

Ruine romantique



32. Vue arérienne faces sud et est, 2020



33. Vue face sud et est, 2020

Le château de Vibrac

Ruine romantique




34. Vue en plan, 2020



35. Face est, 2020

Les châteaux de Valère et Tourbillon

Ruine romantique

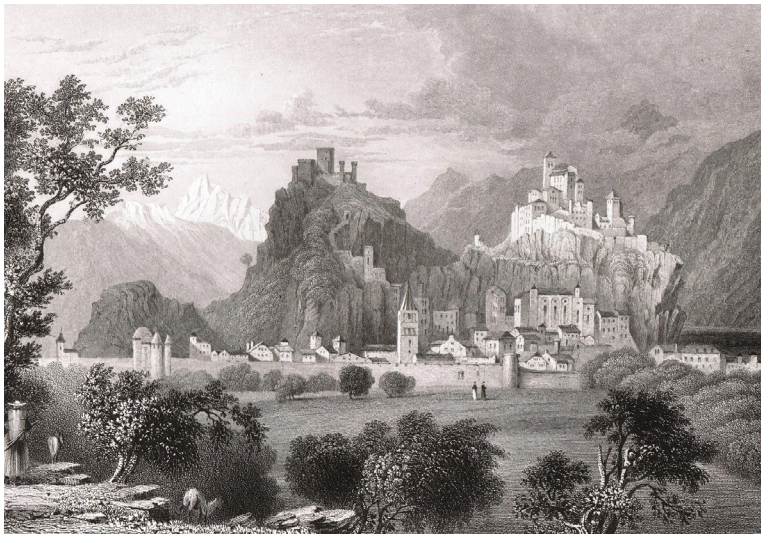

36. Gravure sur acier des châteaux Valère et Tourbillon en bon état, par R.Wallis, 1836



37. Valère et Tourbillon, 2016

Le château de la Bâtiaz

Ruine romantique, restaurant et escape game




38. Château vu de loin, partie nouvelle invisible, 2020



39. Cour du château, partie nouvelle visible, 2020




40. Vue depuis l'extérieur de l'enceinte du château, 2020

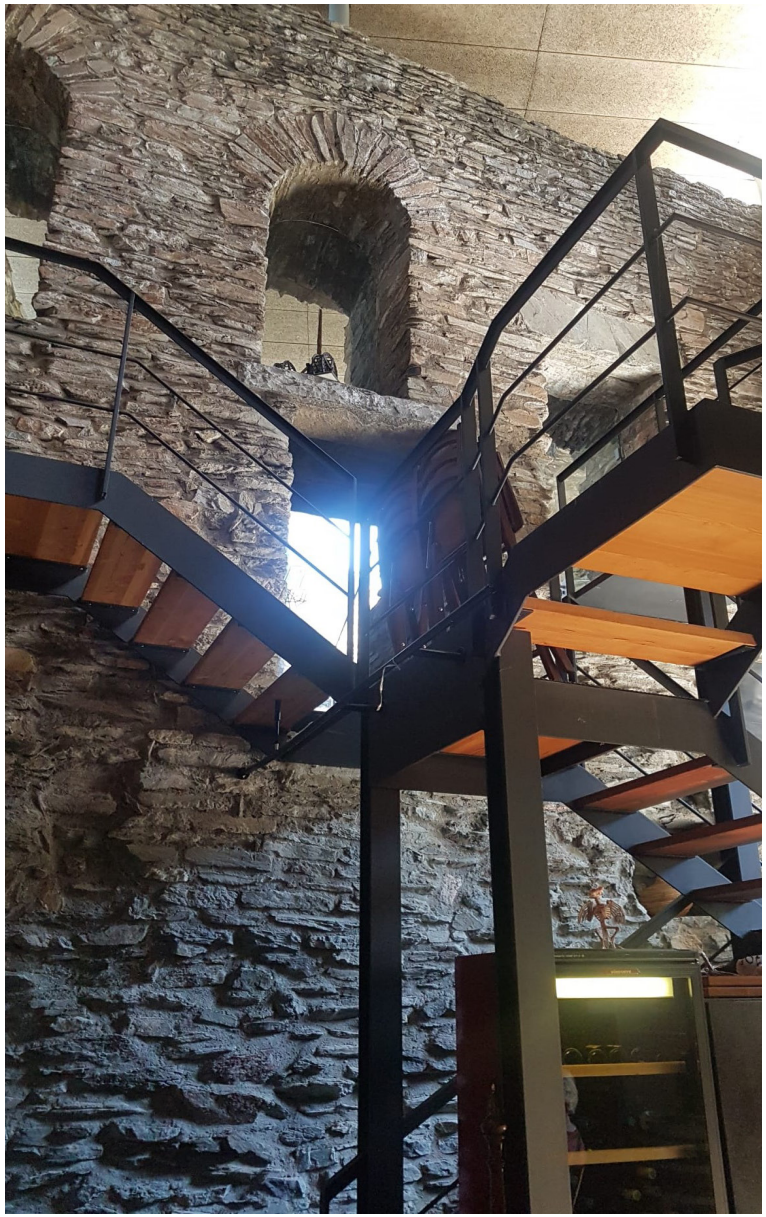

41. Intérieur du château, circulation verticale, 2020

Le château d'Abbiategrasso


Projet de Giorgio Grassi d'hôtel de ville

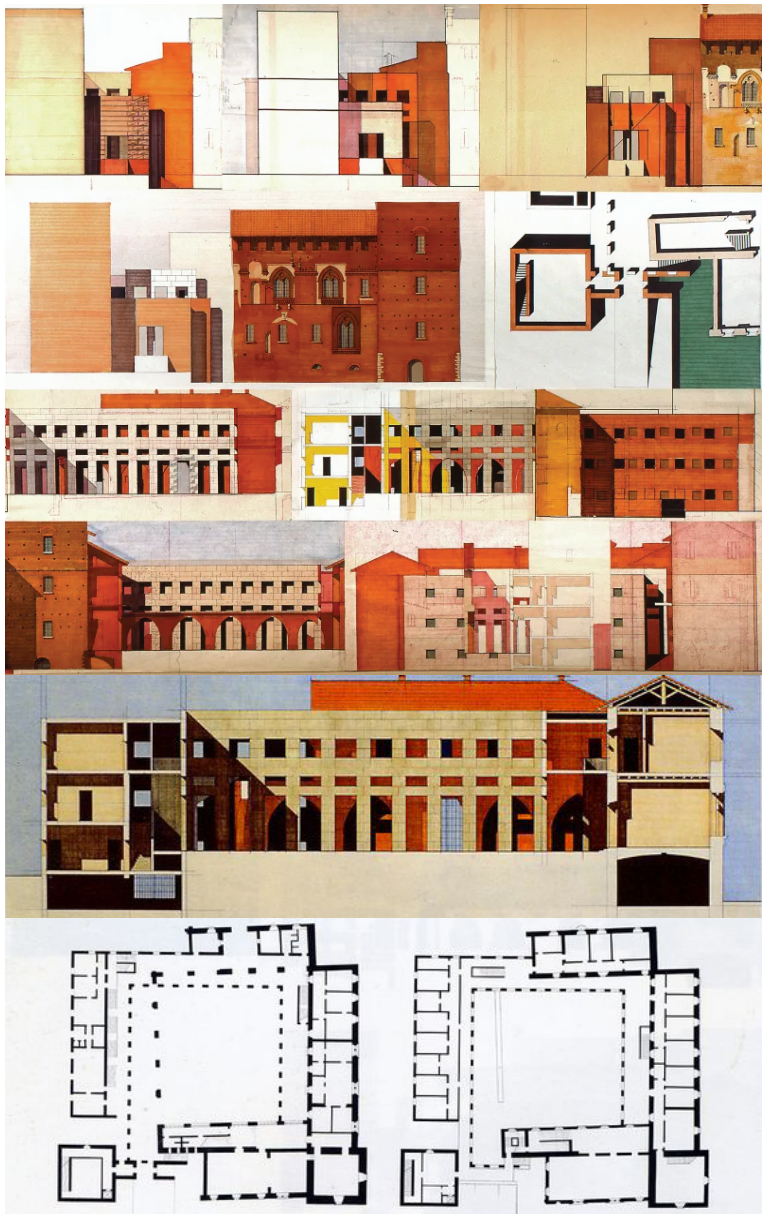


42. Dessins et plans projetés par Giorgio Grassi pour le château d'Abbiategrasso, 1970

Le château d'Astley


Maison de vacances

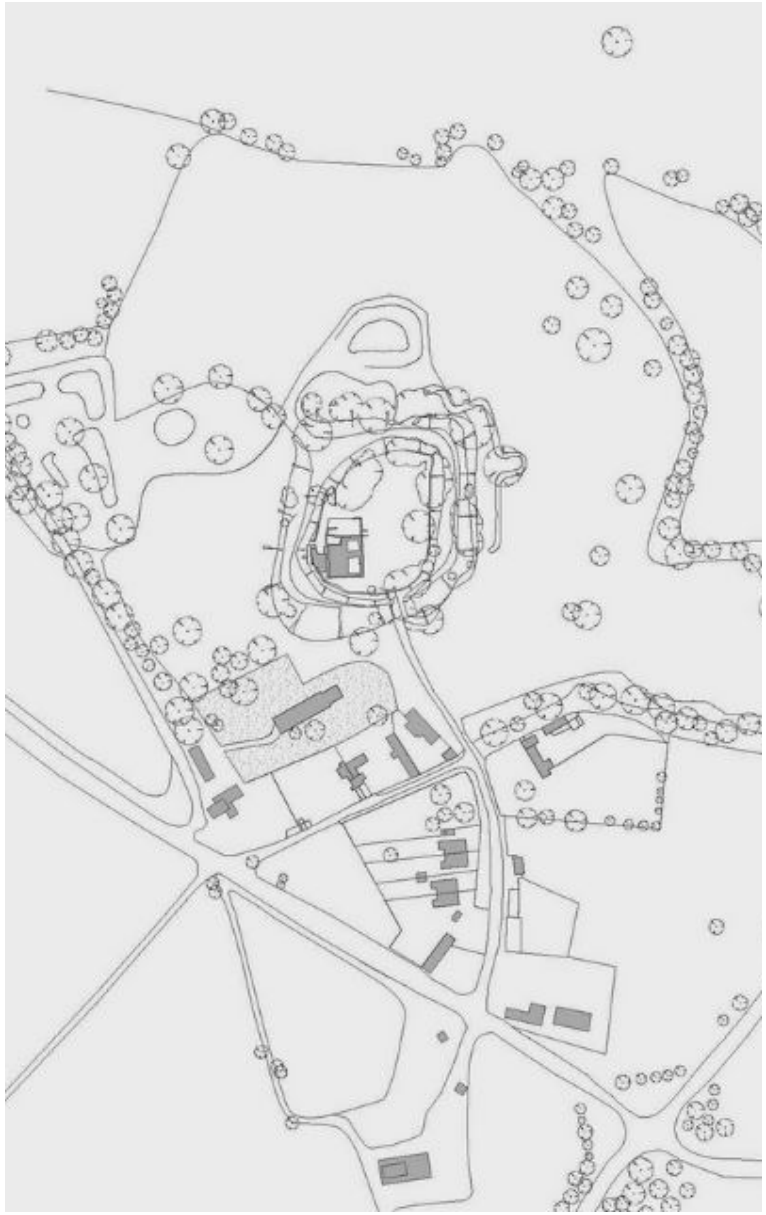


43. Plan de situation

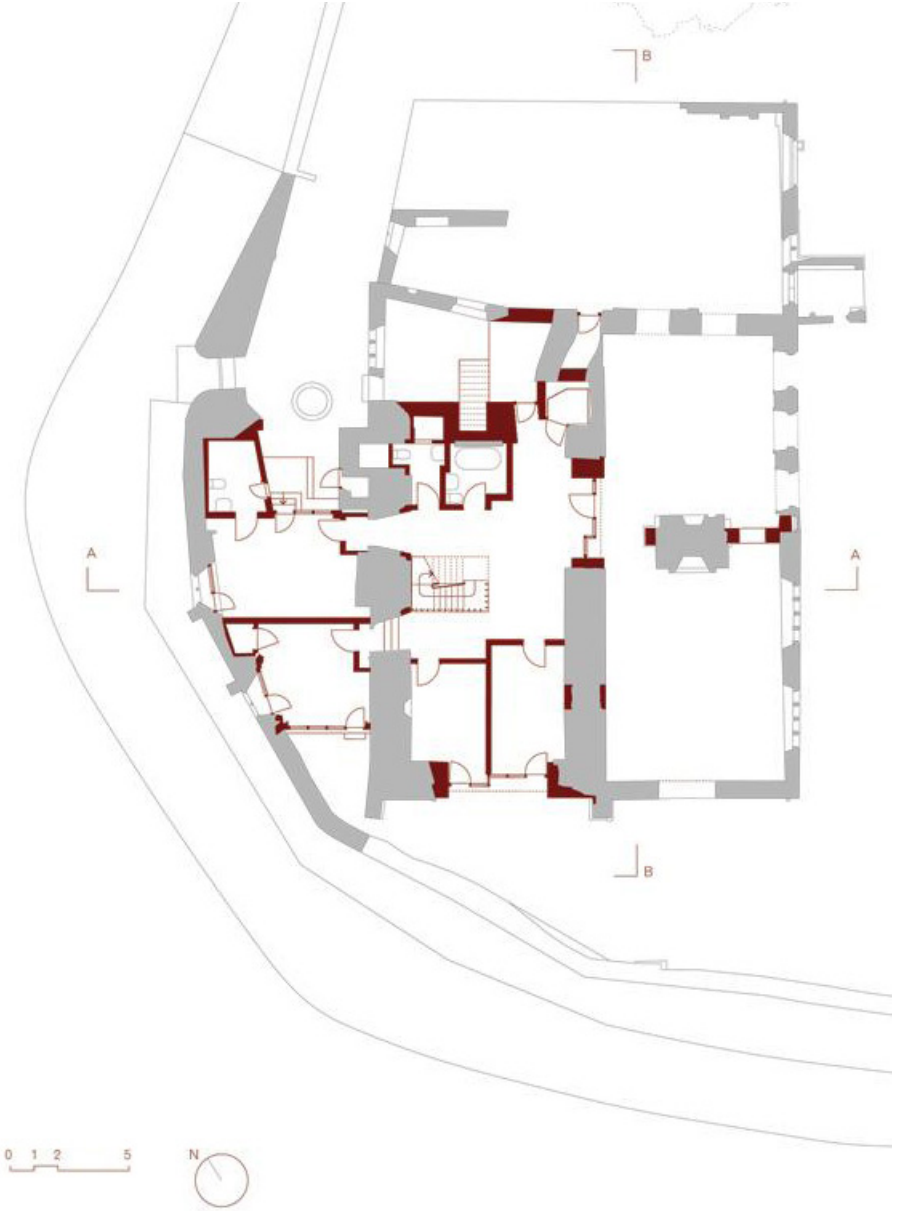

44. Plan du rez-de-chaussée, par Witherford Watson Mann, 2013

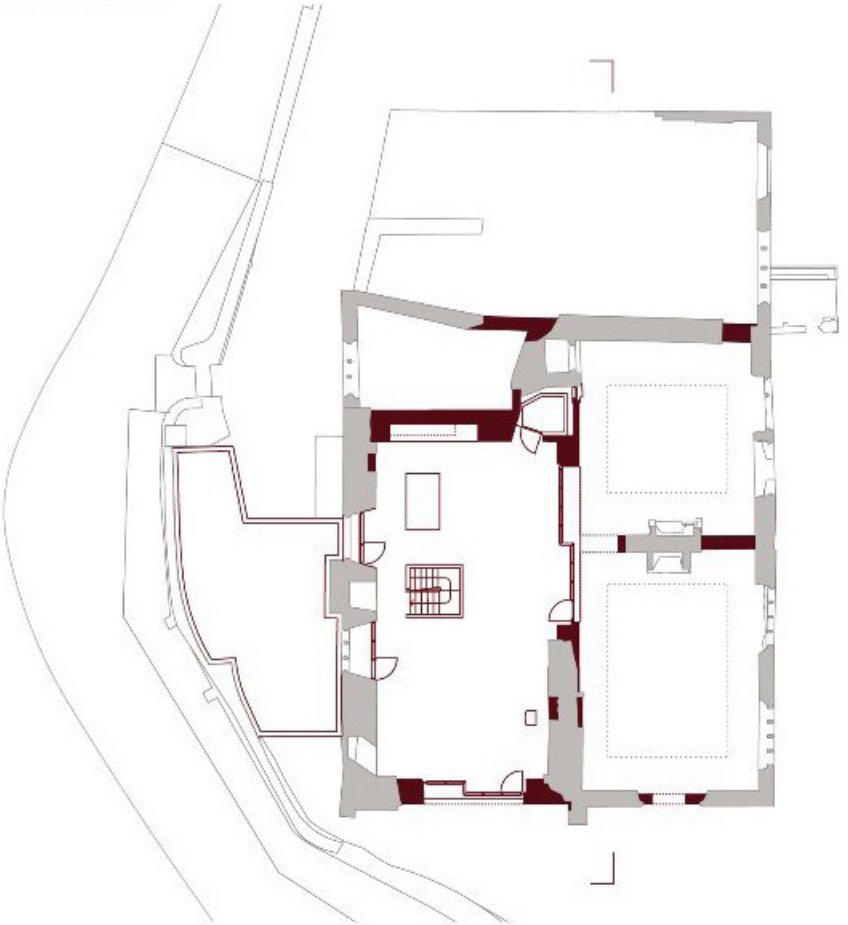


45. Plan du 1er étage, Witherford Watson Mann, 2013

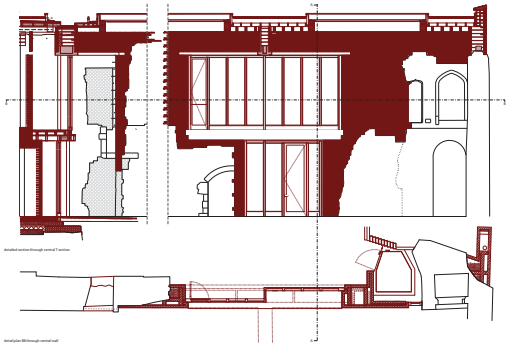

46. Elévation, Witherford Watson Mann, 2013



48. Vue sur le sud, 2007

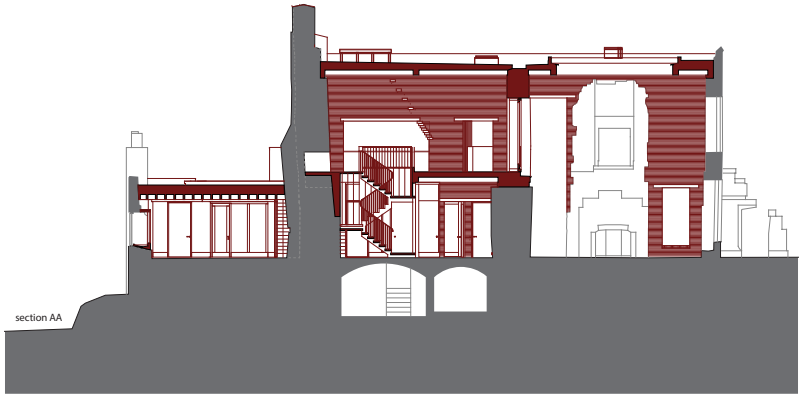

47. Coupe longitudinale, Witherford Watson Mann, 2013



49. Vue sur l'ouest, Witherford Watson Mann, 2013



50. Face ouest et sud, 2013



52. Face est, 2013



51. Face nord, 2013



53. Terrasse intérieure, rez-de-chaussée, 2013



54. Terrasse intérieure, rez-de-chaussée, 2013



56. Séjour, 1er étage, 2013



55. Séjour, vue sur la cuisine, 1er étage, 2013



57. Séjour, 2013



58. Chambre à coucher, rez-de-chaussée, 2013



60. Petit salon, rez-de-chaussée




59. Salle-de-bain, rez-de-chaussée, 2013



61. Cheminée ayant pu être conservée, 2013

Le château de Valgros

Ruine

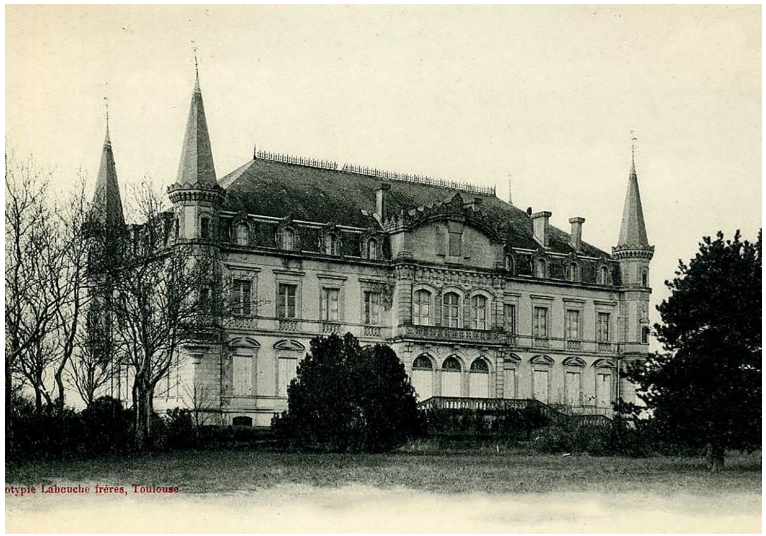

62. Carte postale, début XXème siècle



63. Château ruine en 2016

Le château de Crissier

Logements




64. Projet de logements collectifs , vue sur le château et dépendances



65. Projet de logements collectifs, vue sur les dépendances

Le château de Charny

Logements sociaux

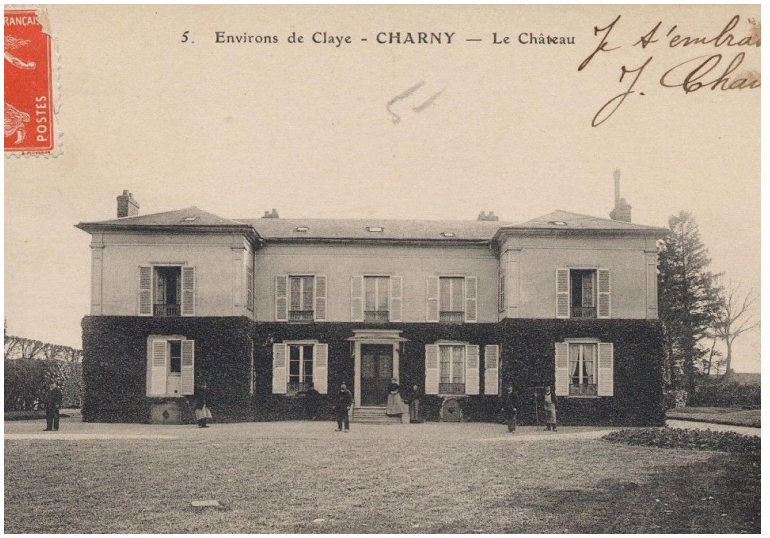

66. Château de Charny avant 1924

Le château de Grancy


Logement + cabinets de médecin



67. Face est

Le château de l'Aile

Logements

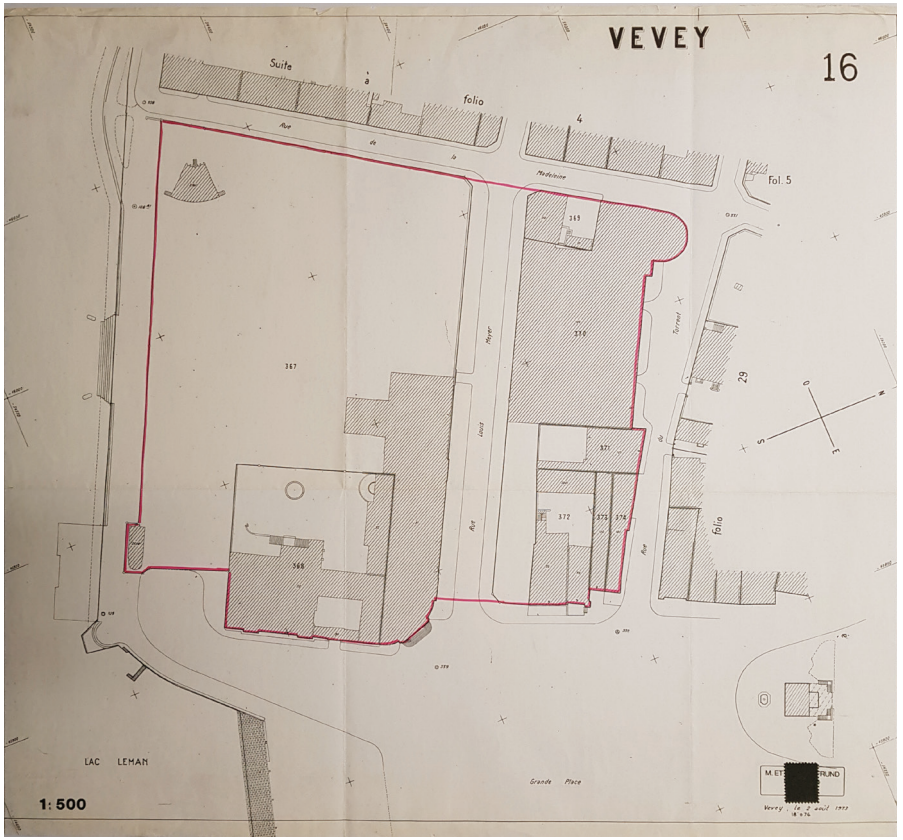

68. Plan de situation, 1973



69. Façade est, par A.Burnat,1966



70. Façade est projet non réalisé, par A.Burnat,1966



71. Façade est, Par René Tosti, par A.Burnat, 1984



72. Façade ouest, par A.Burnat, 1966



73. Façade ouest projet non réalisé, par A.Burnat, 1966



74. Façade ouest, par René Tosti, 1984




75. Façade sud, par A.Burnat, 1966



76. Façade sud, projet non réalisé, par A.Burnat, 1966



77. Façade nord, par A.Burnat, 1966

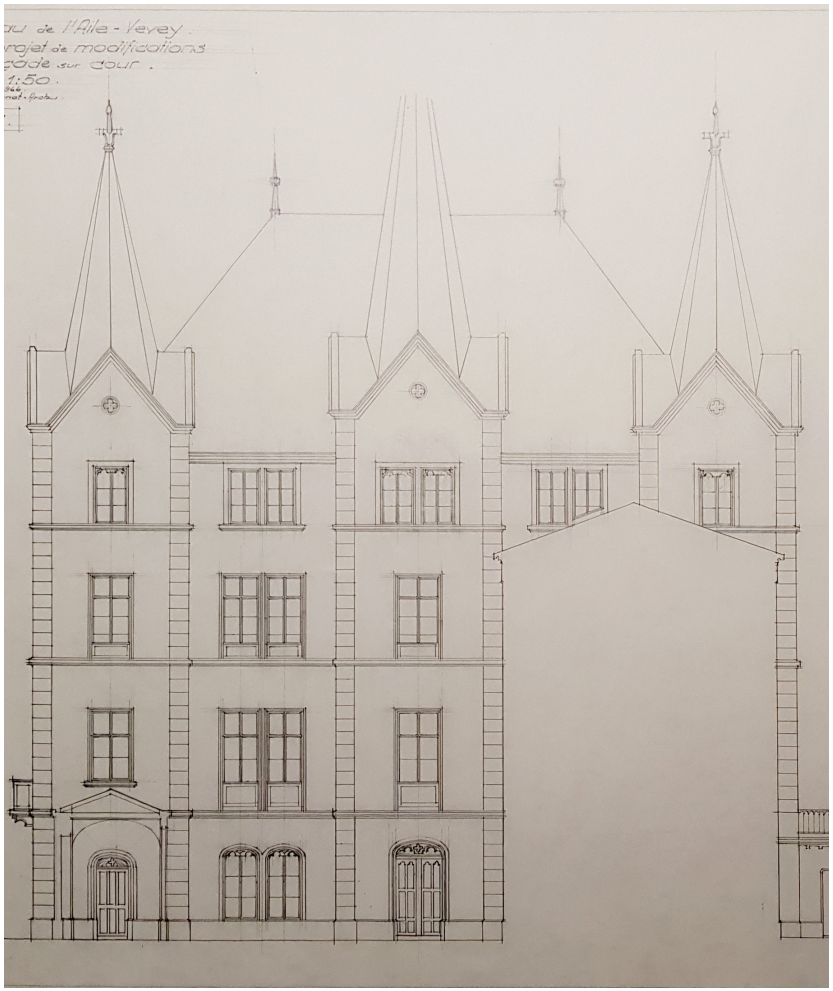


78. Façade nord, par A.Burnat, 1966




79. Façade sud, par René Tosti, 1984




80. Façade nord, par René, Tosti, 1984

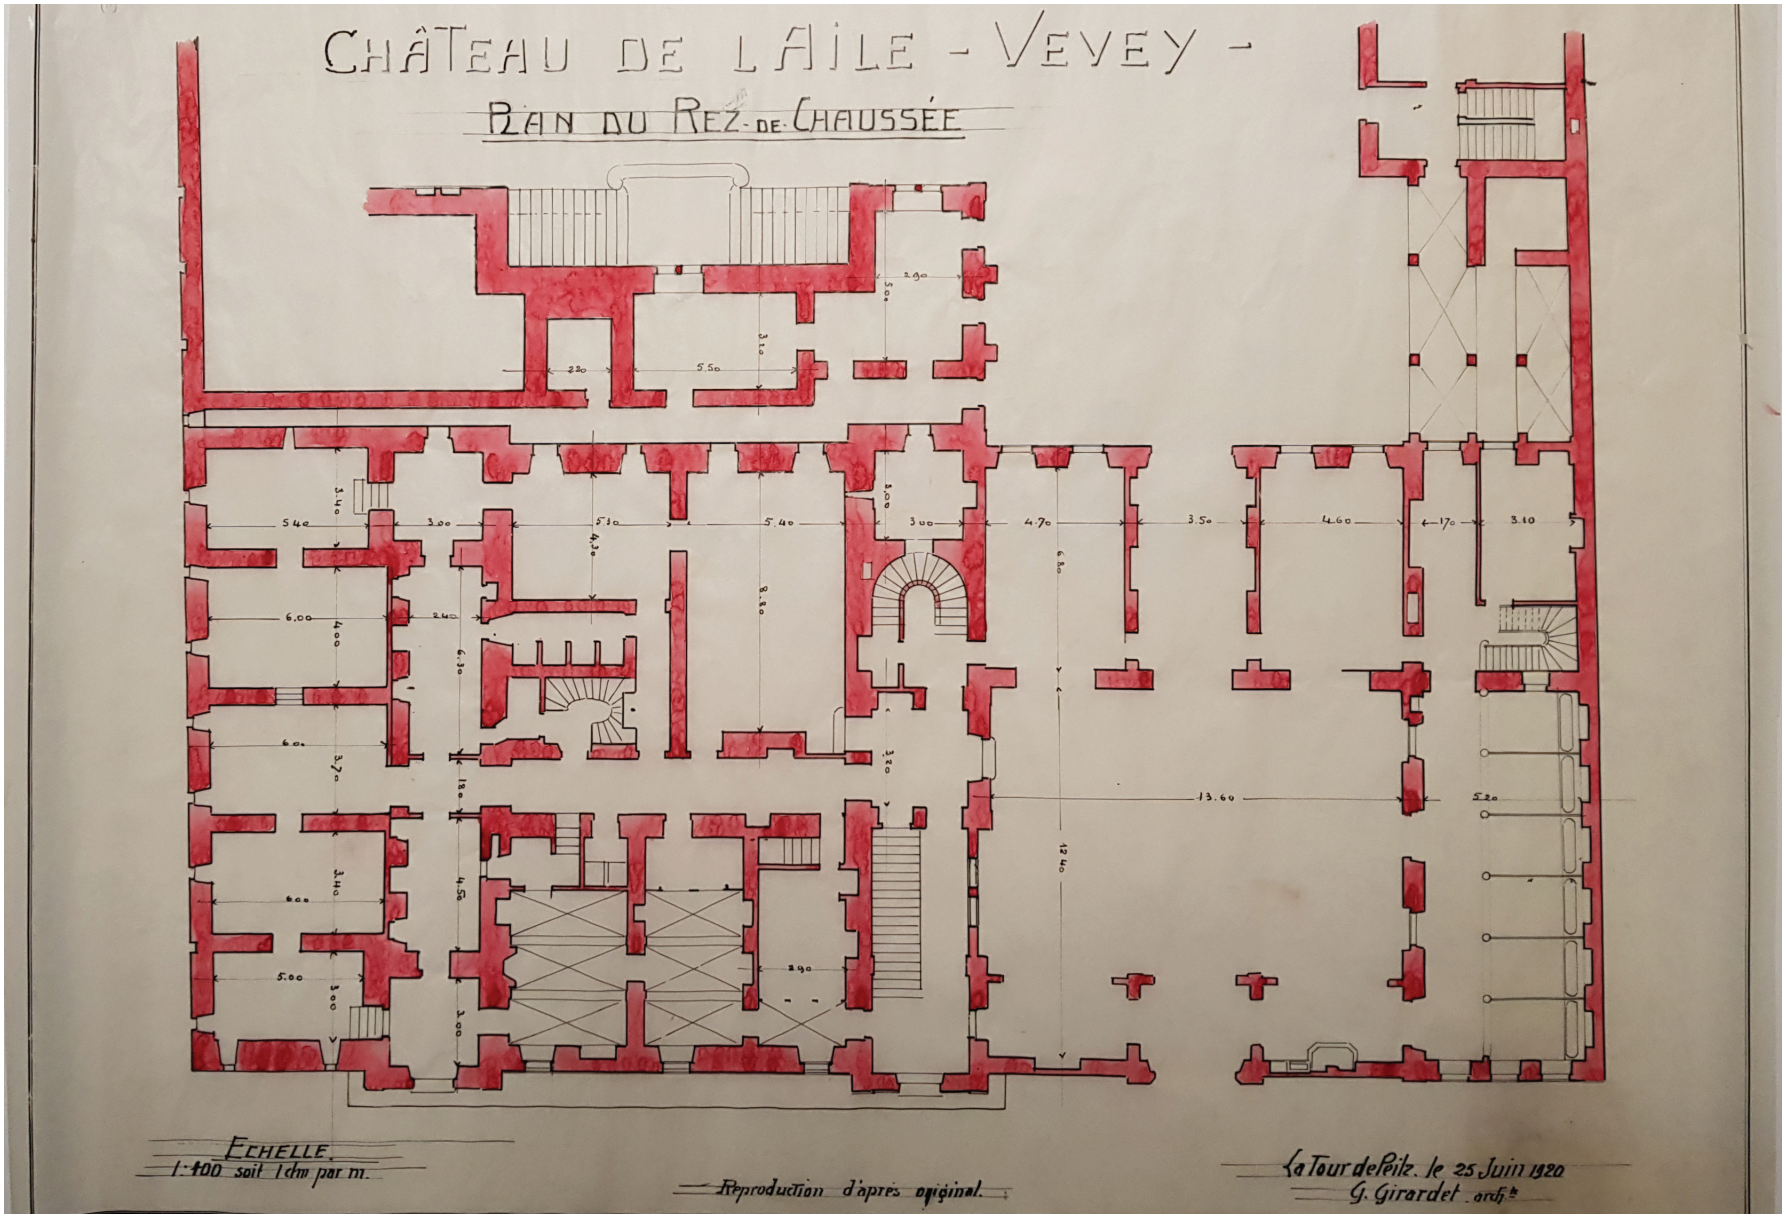


81. Plan rez-de-chaussée, par G.Girardet, 1920

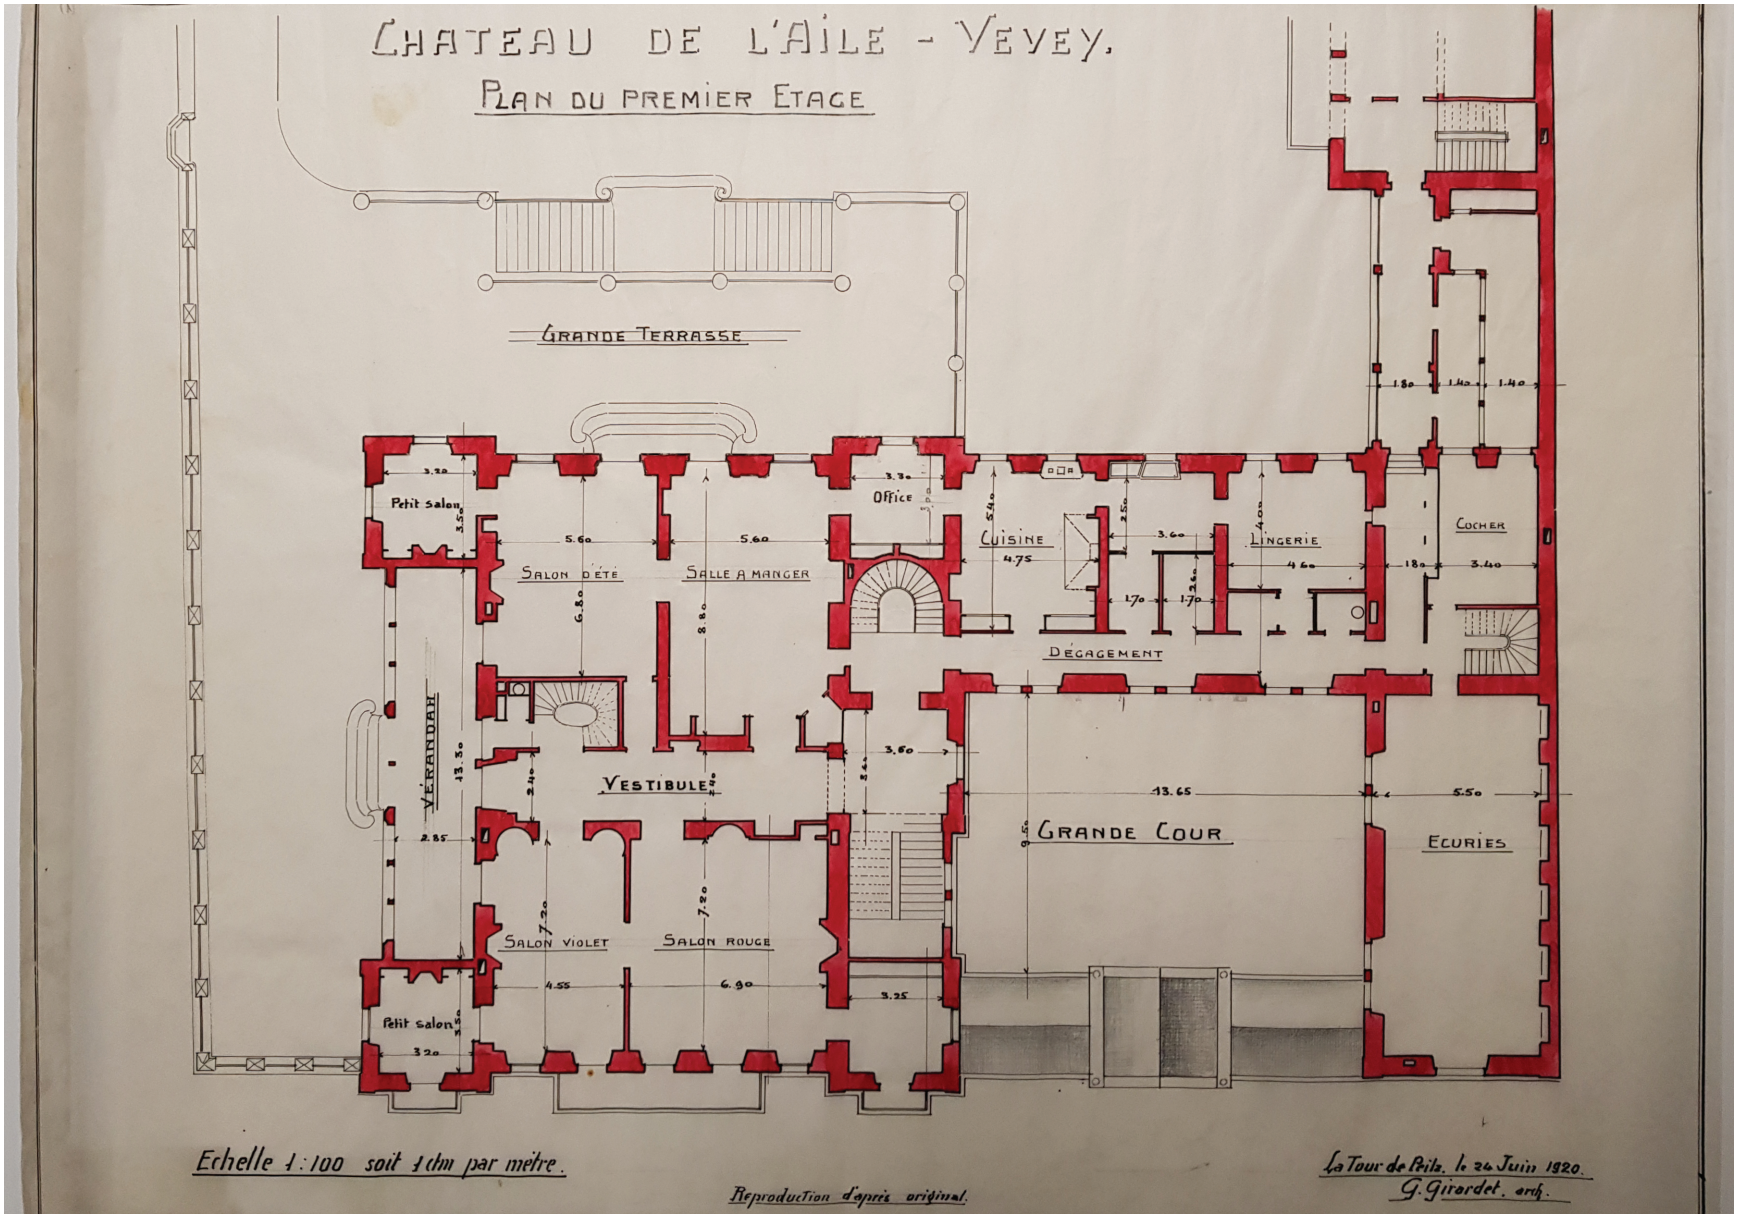


82. Plan du 1er étage, par G.Girardet,1920

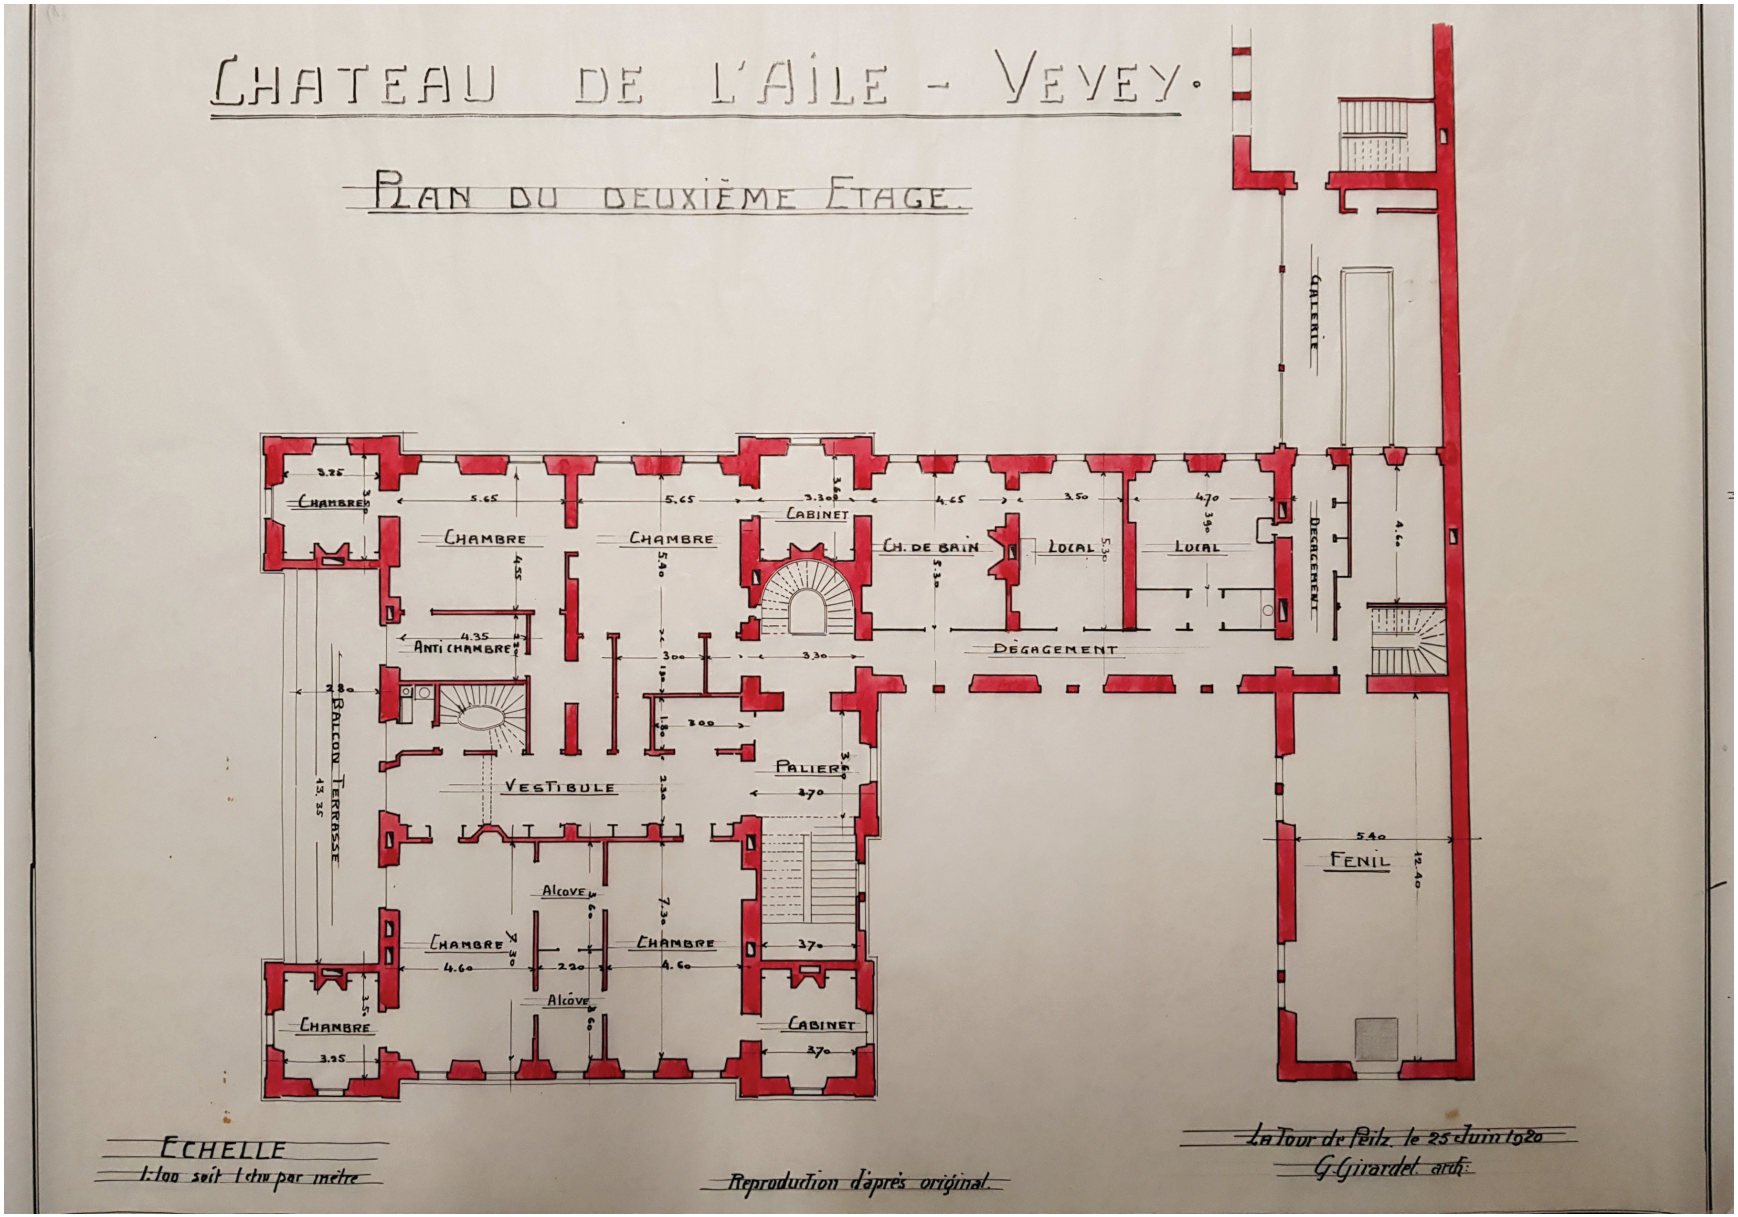


83. Plan du 2ème étage, par G.Girardet,1920

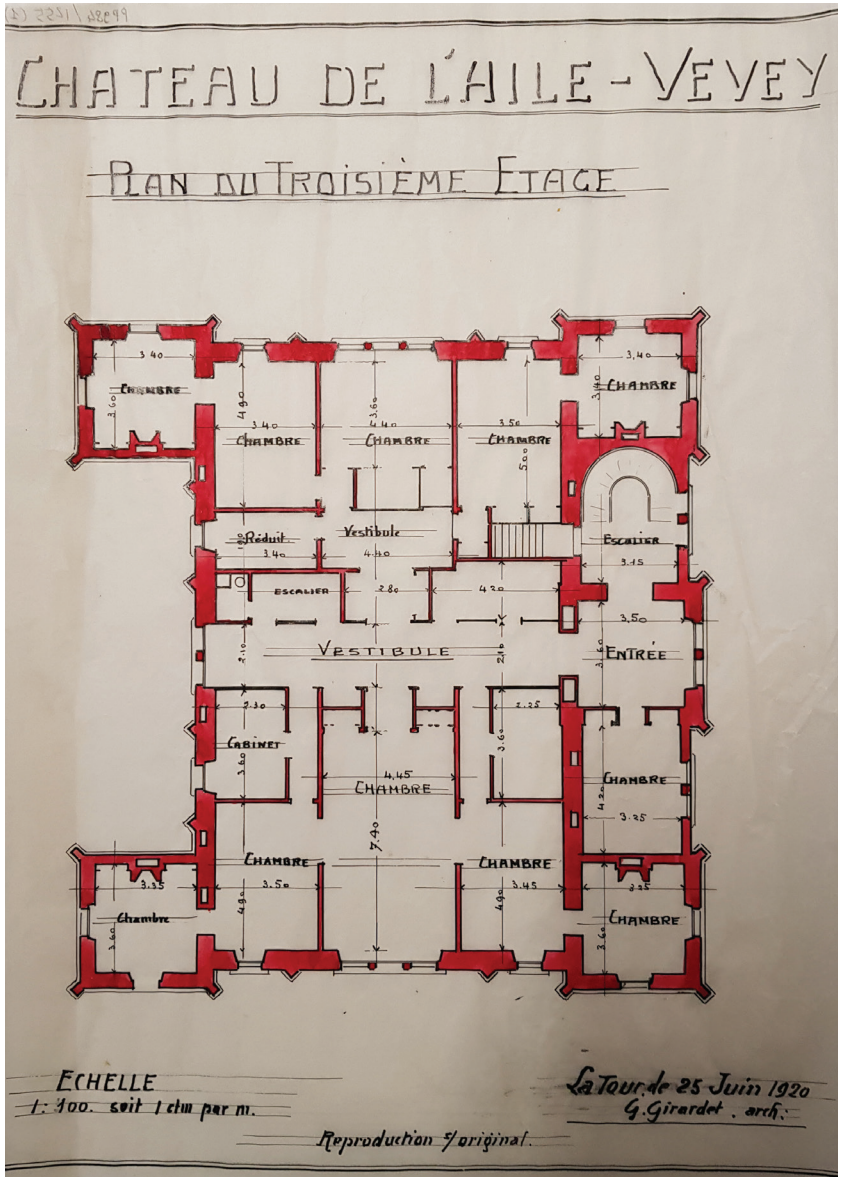


84. Plan du 3ème étage, par G.Girardet, 1920

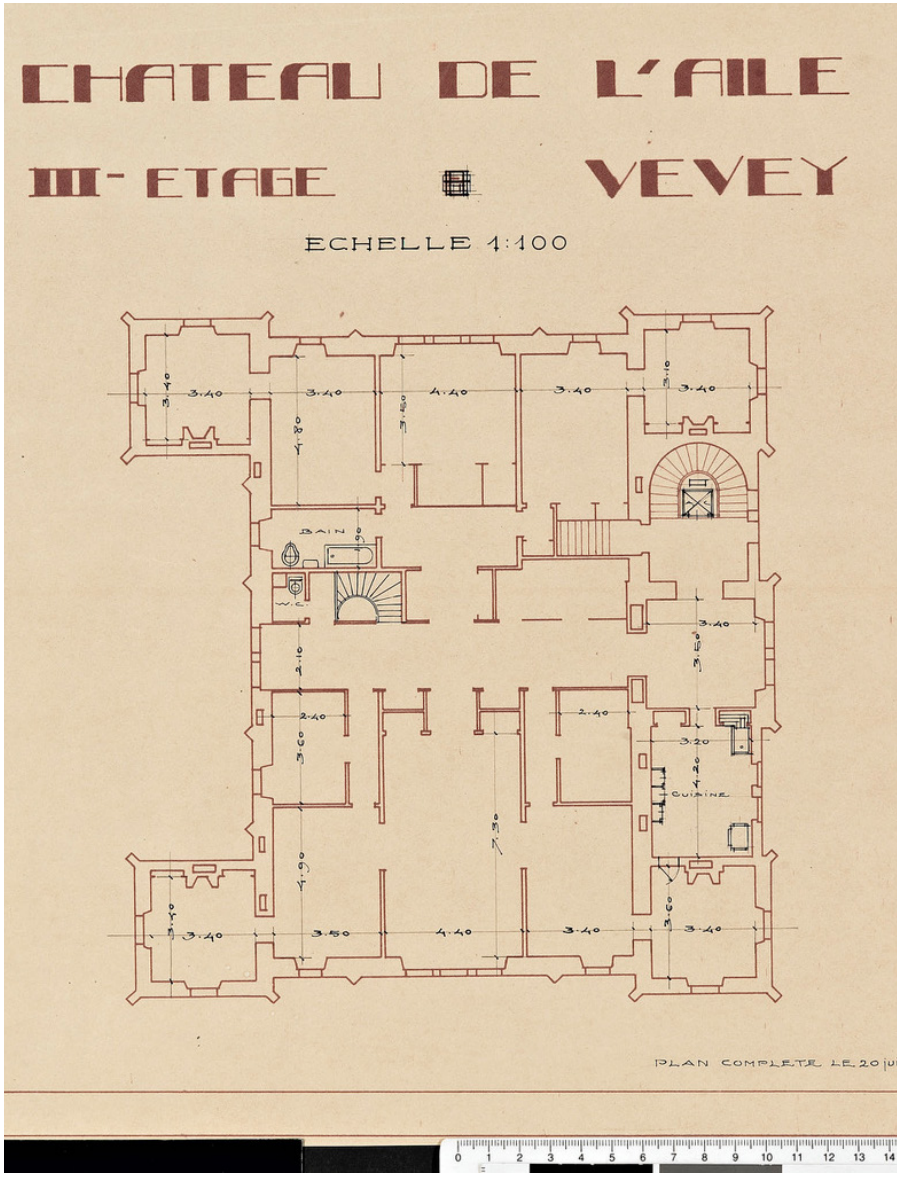


85. Plan du 3ème étage, 1942

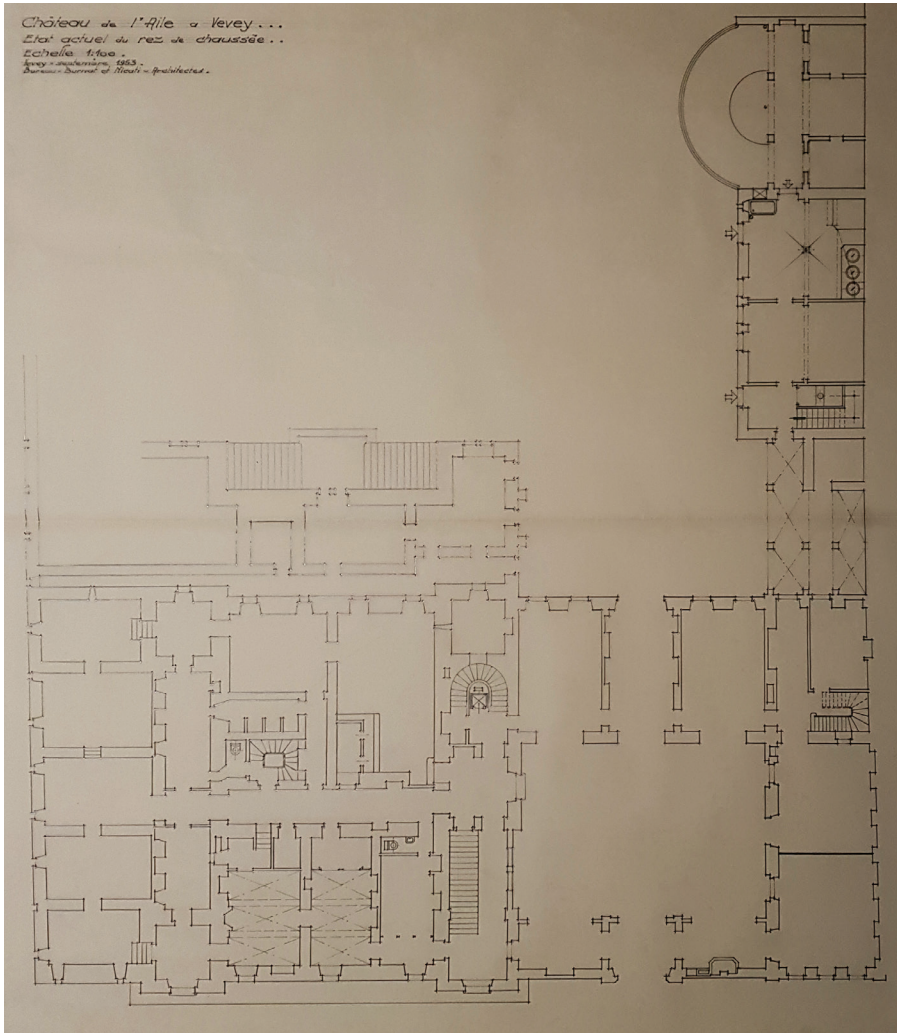


86. Plan du rez-de-chaussée, par Burnat et Nicati, 1953

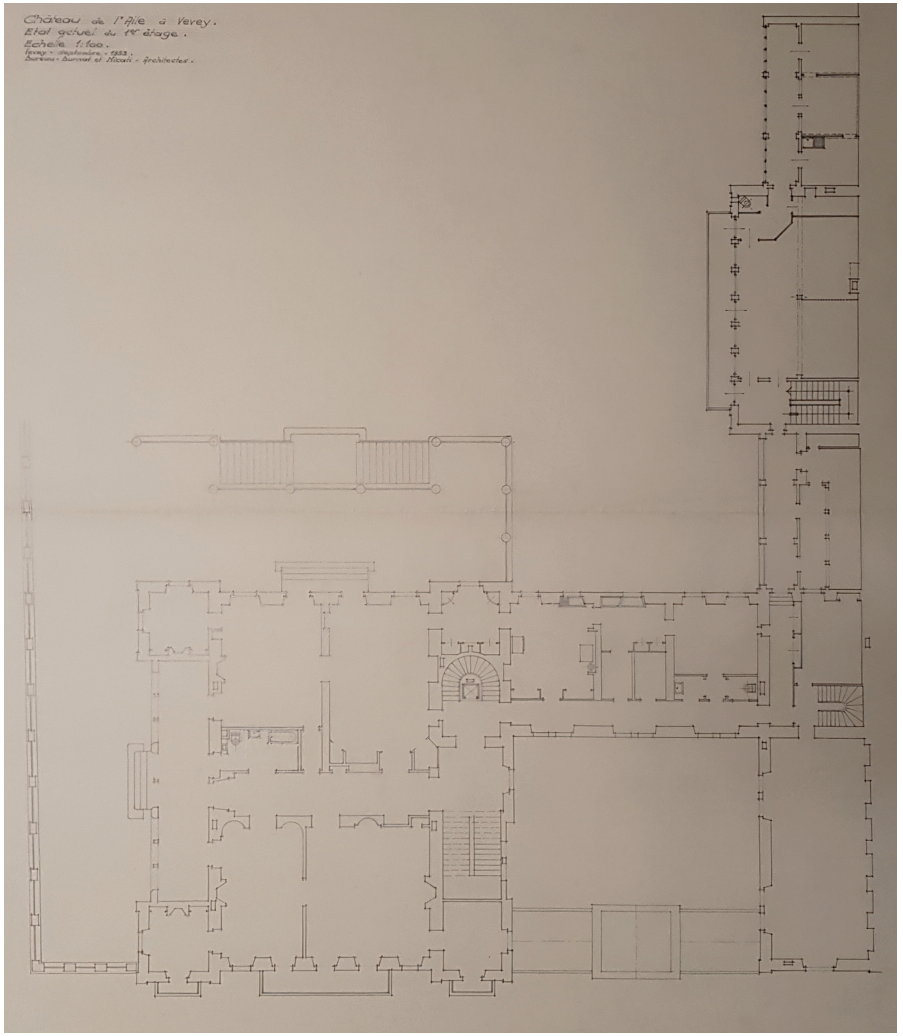


87. Plan du 1er étage, par Burnat et Nicati, 1953

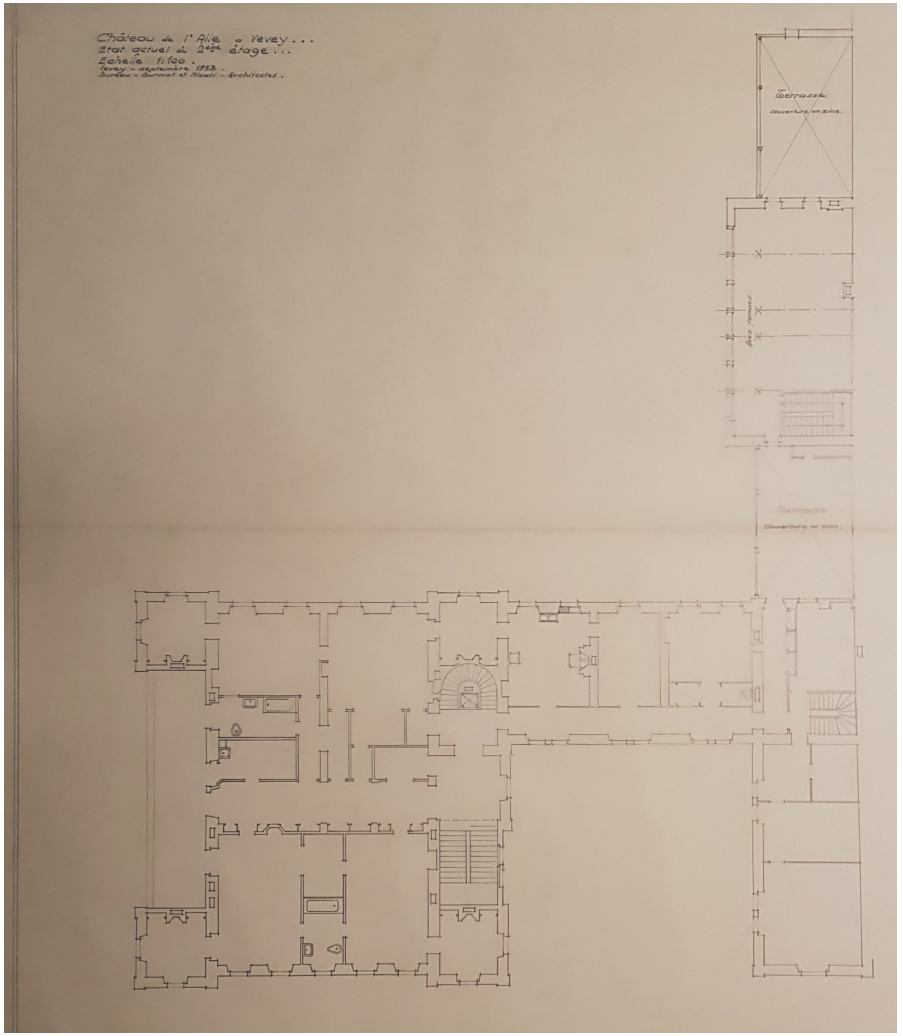


88. Plan du 2ème étage, par Burnat et Nicati, 1953

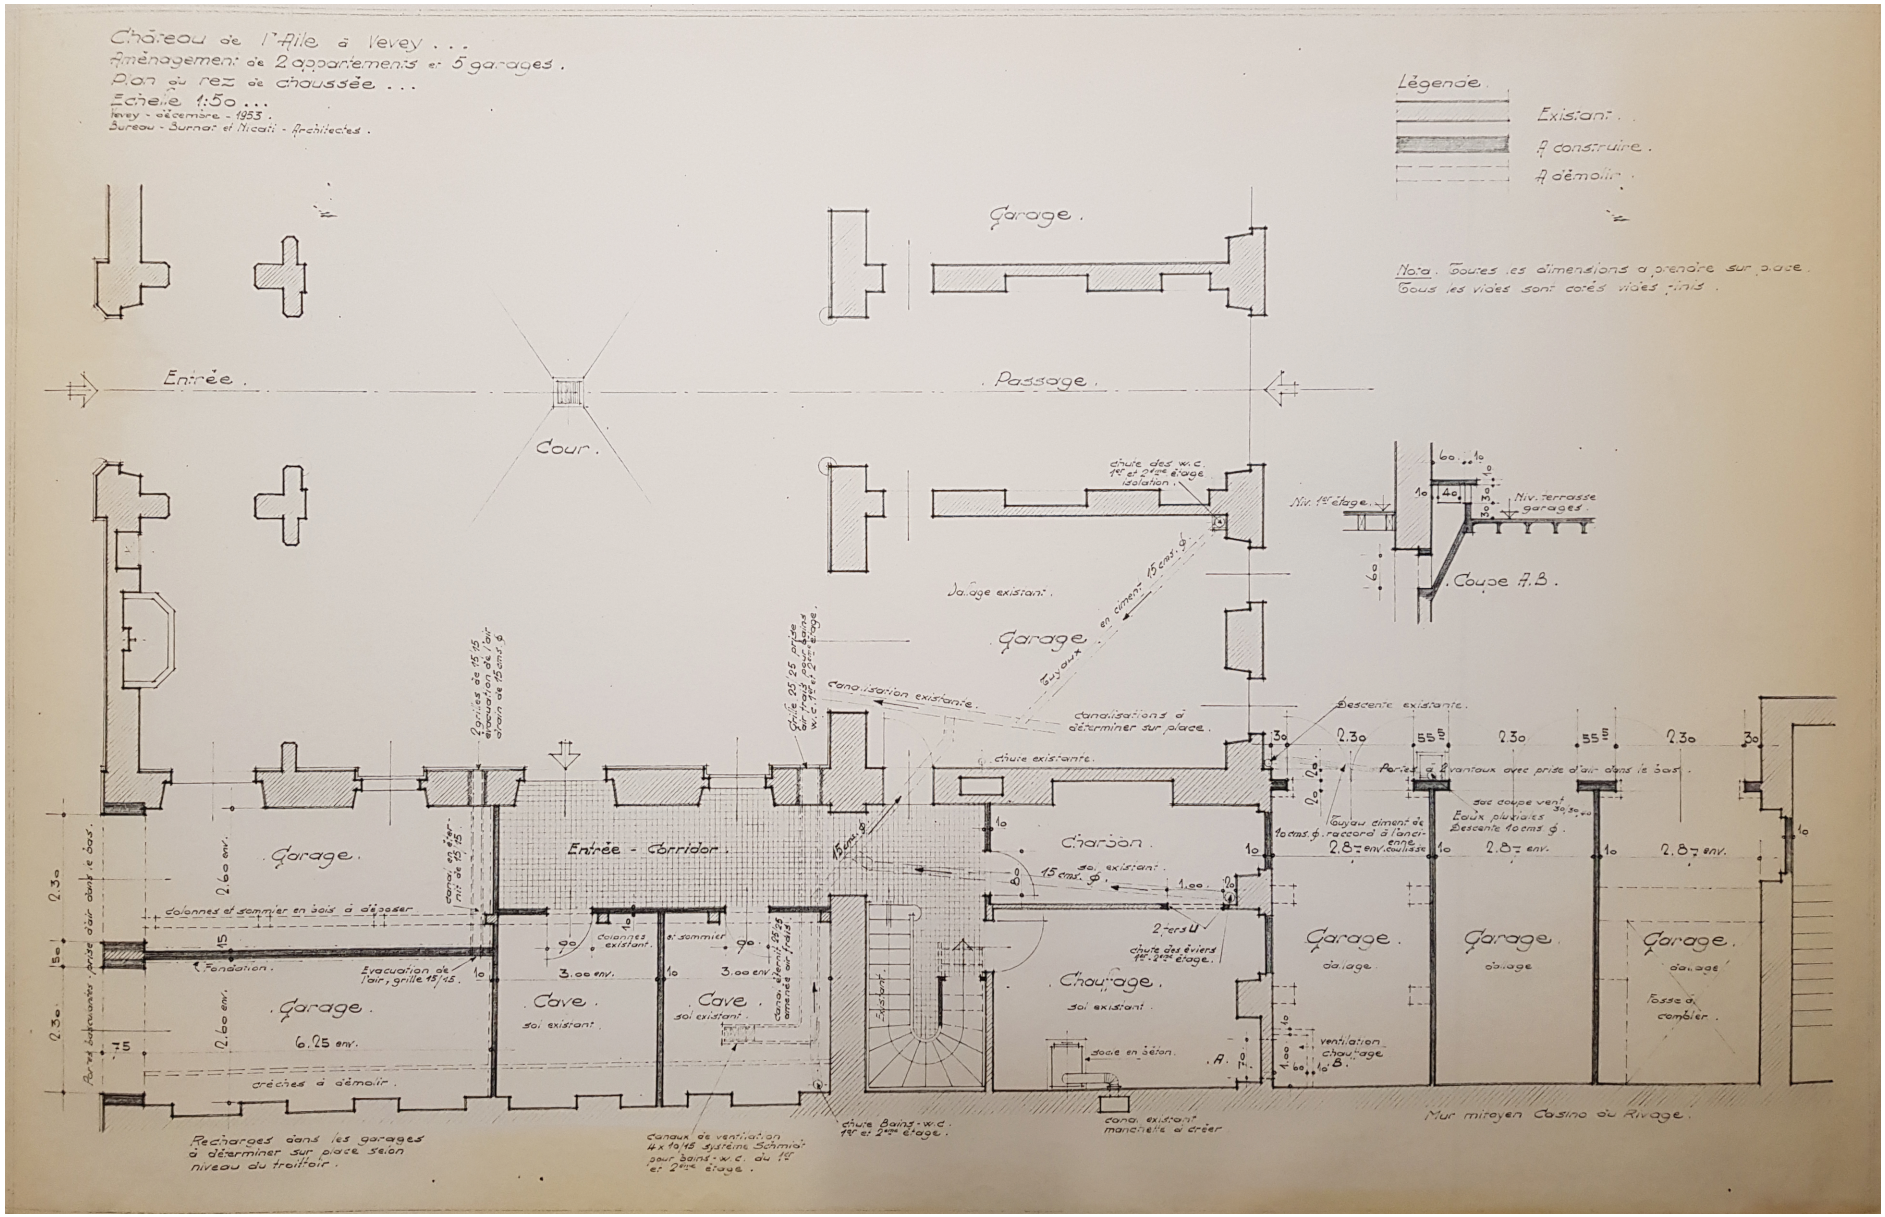


89. Variante numéro 1, rez-de-chaussée, par Burnat et Nicati, 1953

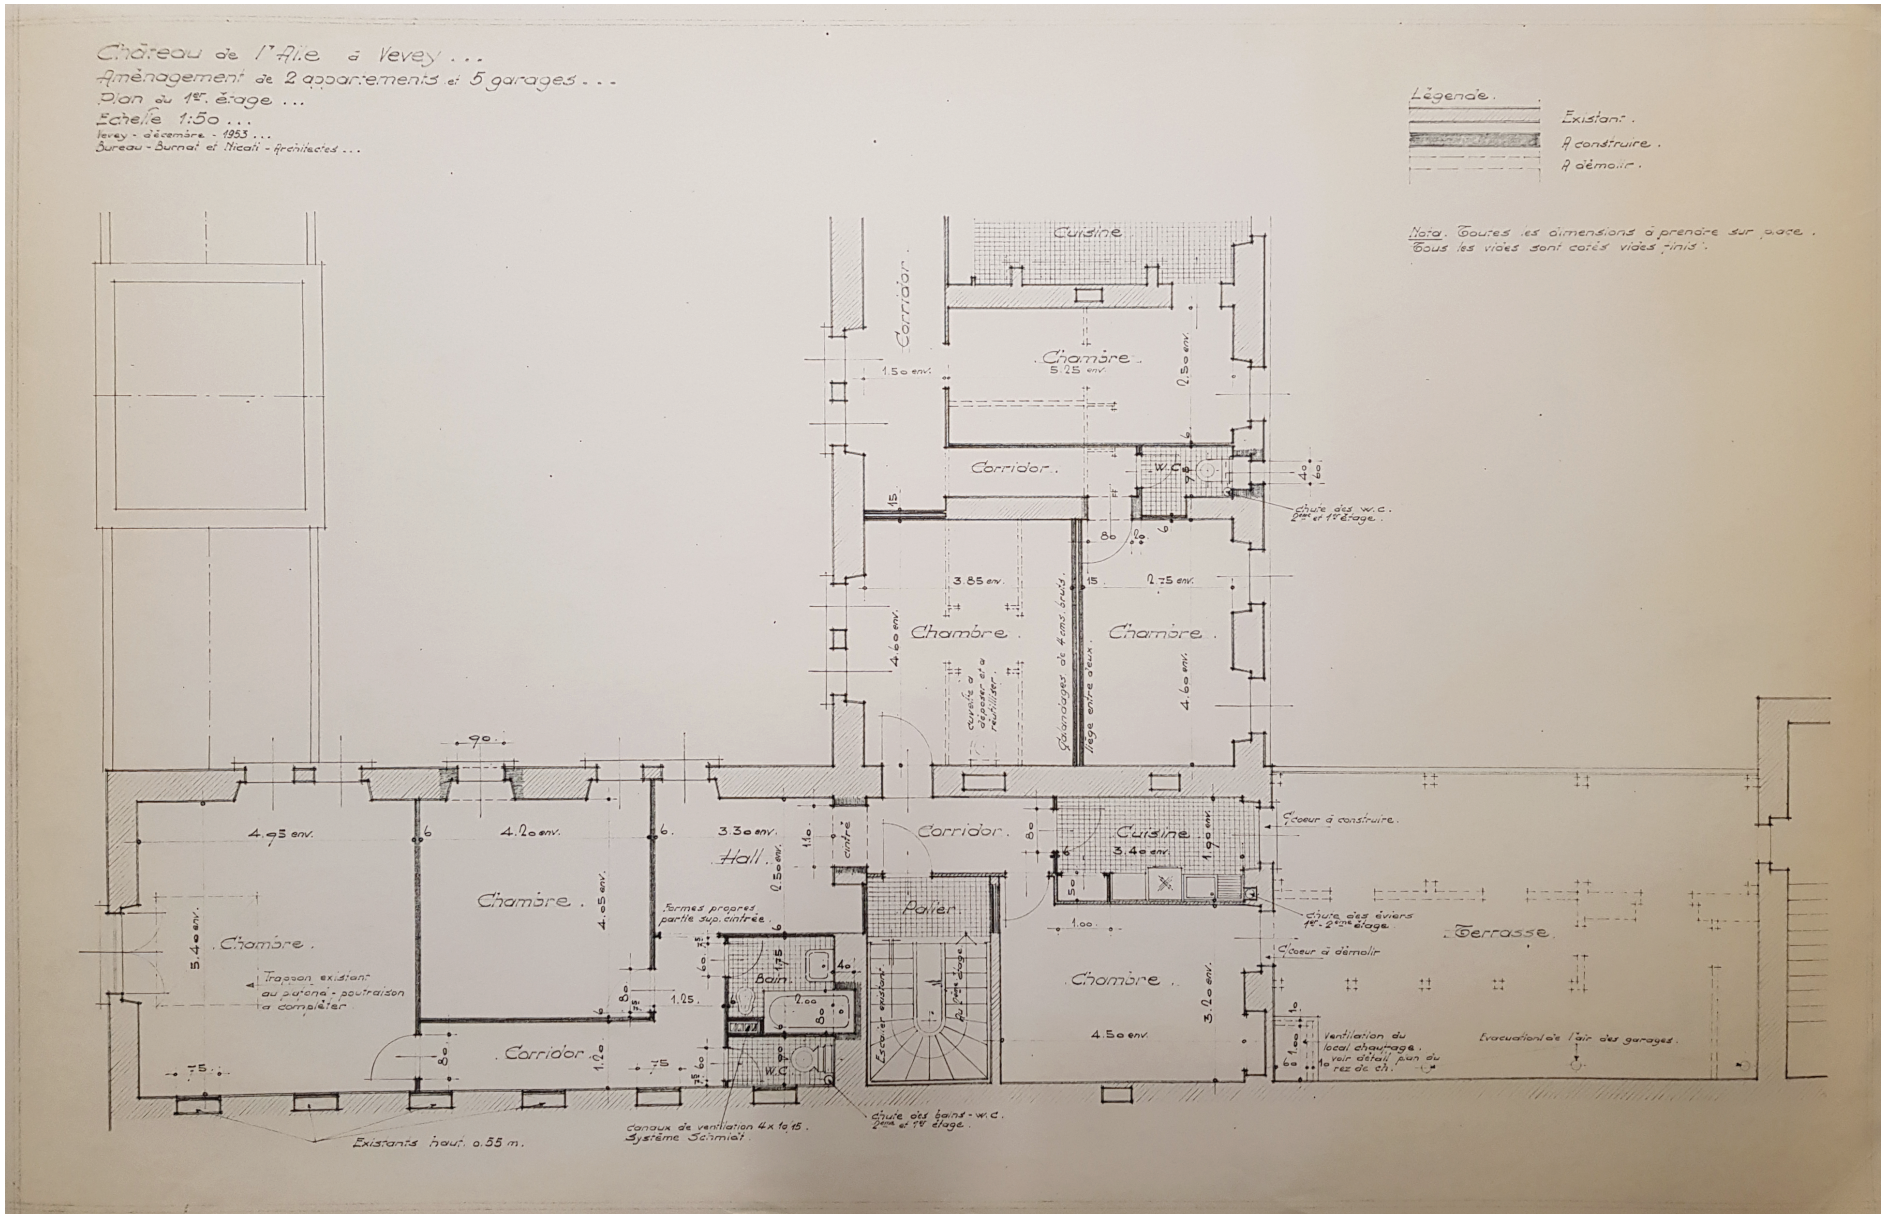


90. Variante numéro 1, 1er étage, par Burnat et Nicati, 1953

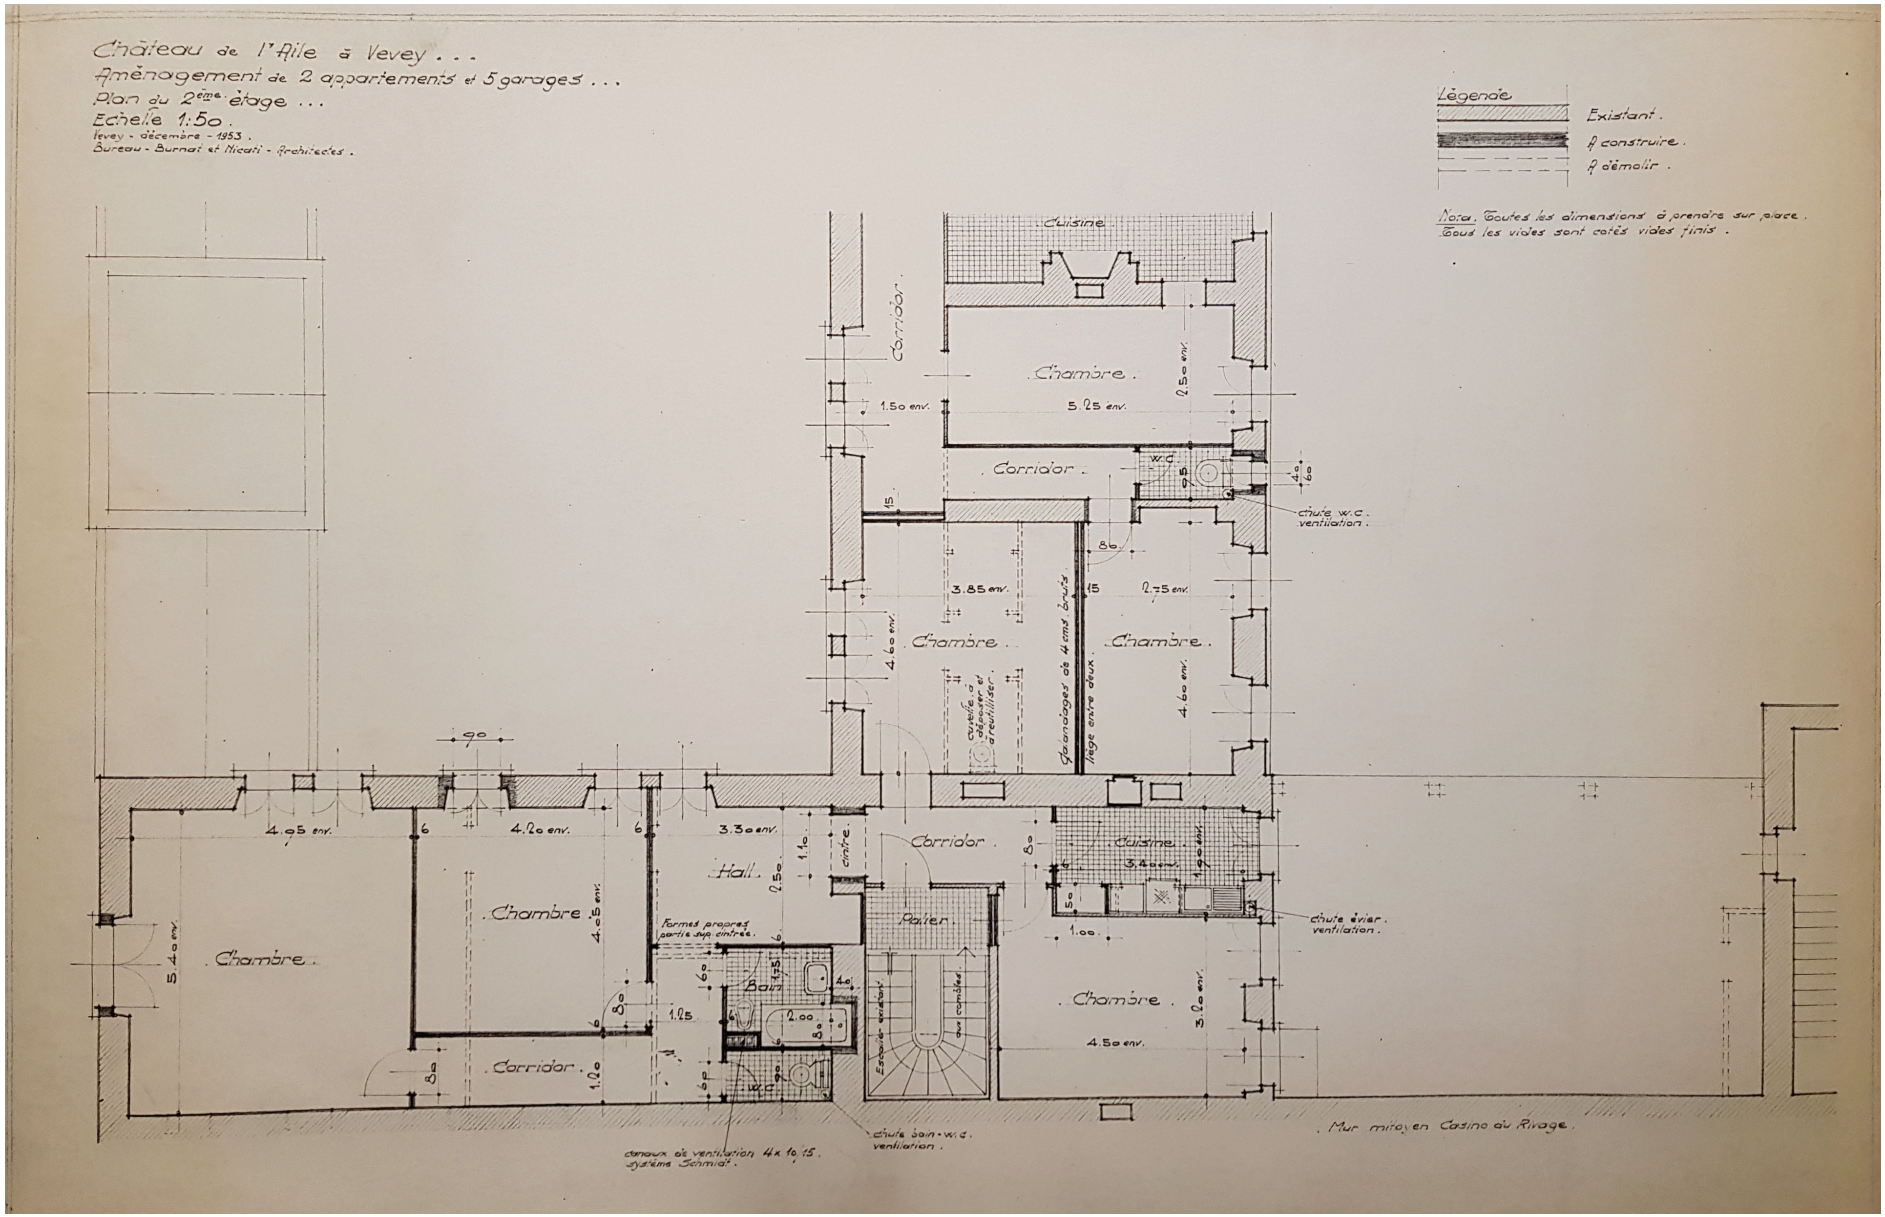


91. Variante numéro 1, 2ème étage, par Burnat et Nicati, 1953

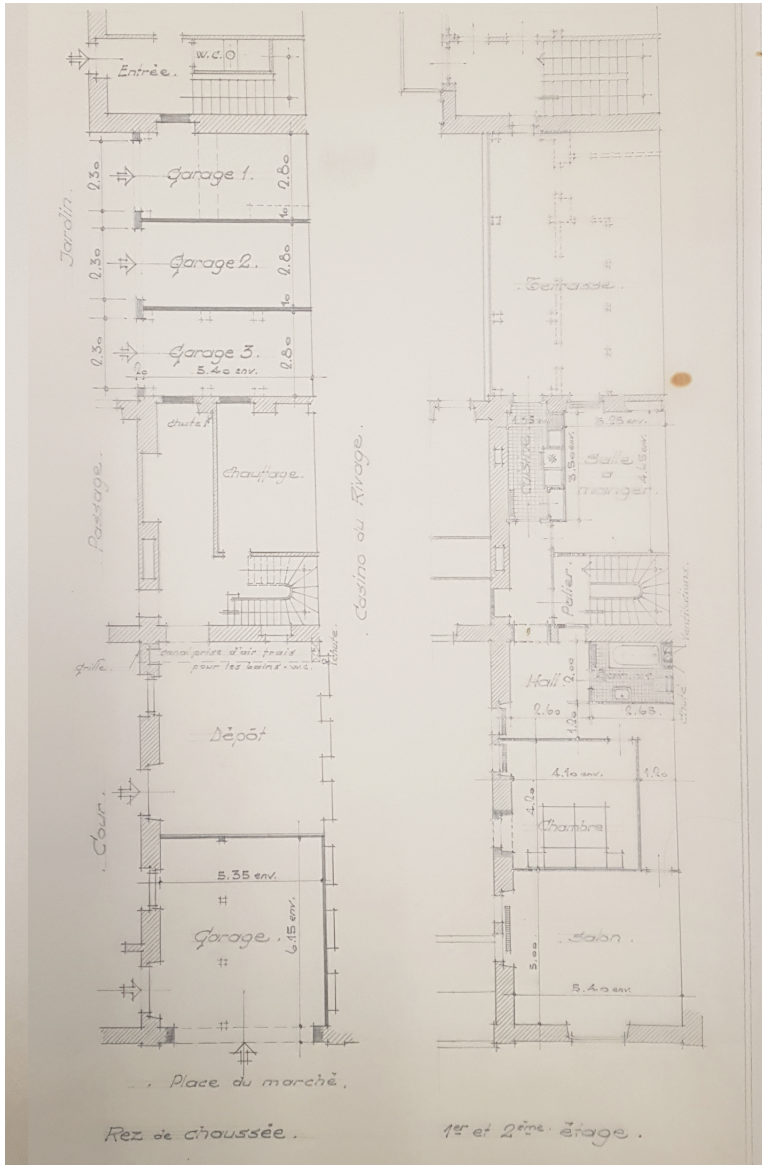


92. Variante numéro 2, rez-de-chaussée, 1er et 2ème étage, par Burnat et Nicati, 1953

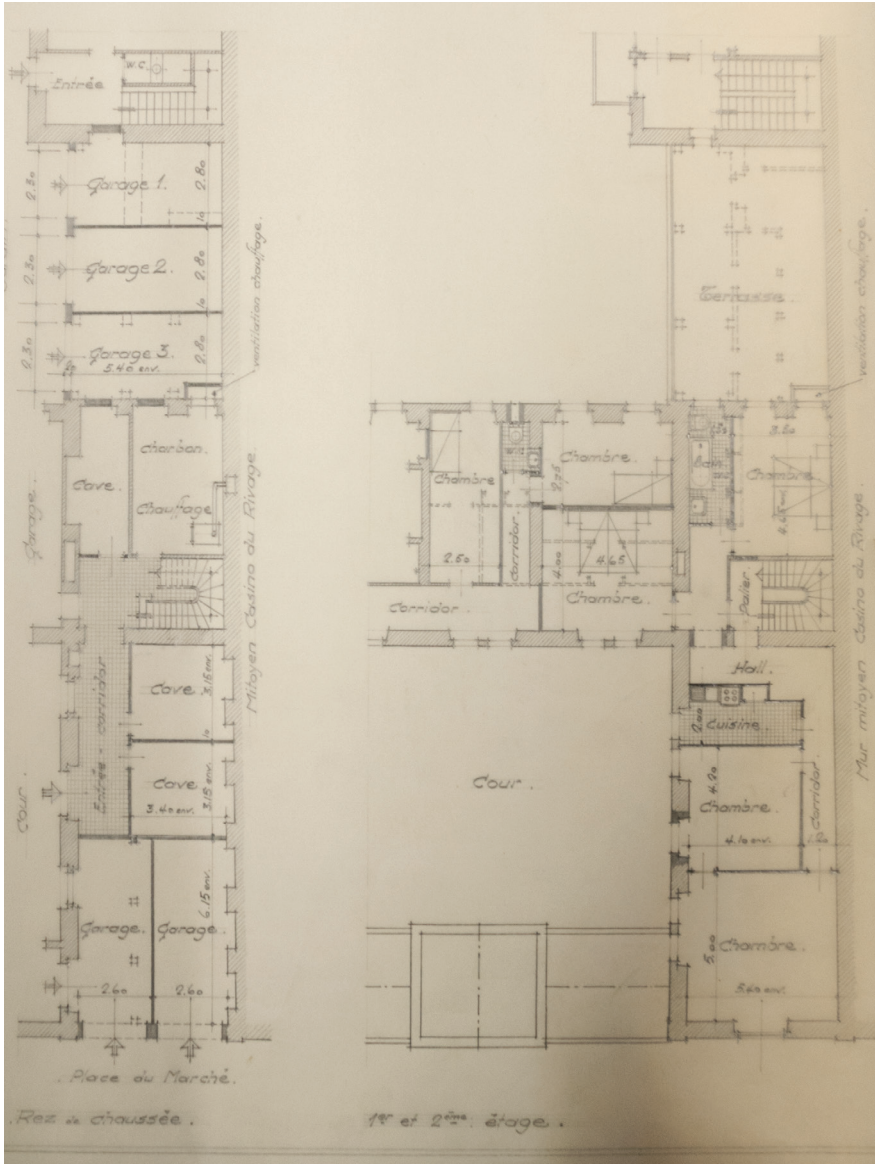


93. Variante numéro 3, rez-de-chaussée, 1er et 2ème étage, par Burnat et Nicati, 1953

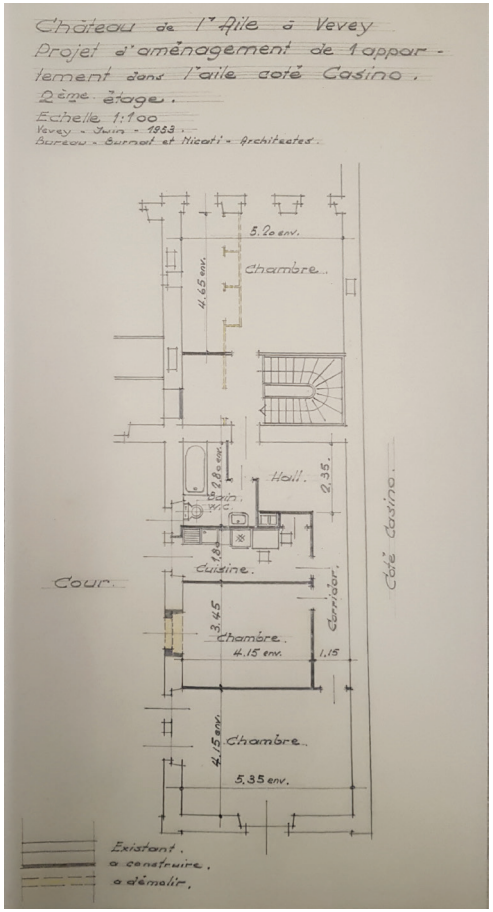


94. Variante numéro 4, 2ème étage, par Burnat et Nicati, 1953

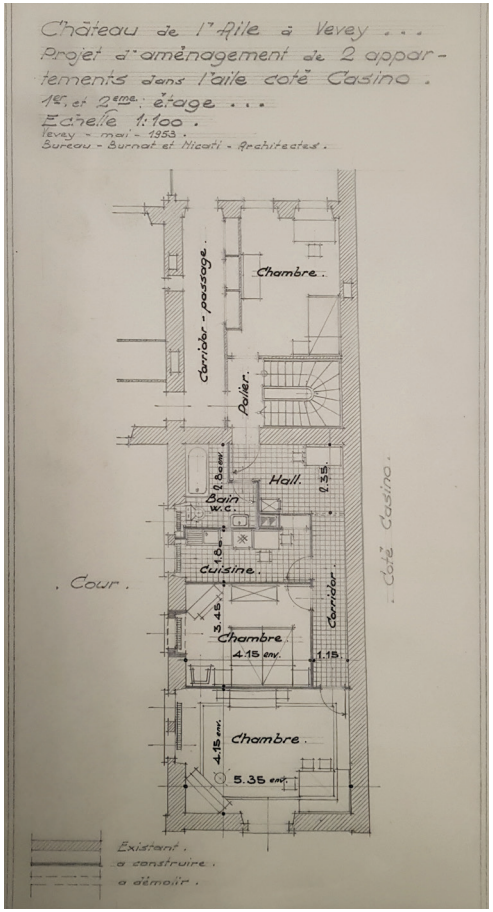


95. Variante numéro 5, 1er et 2ème étage, par Burnat et Nicati, 1953

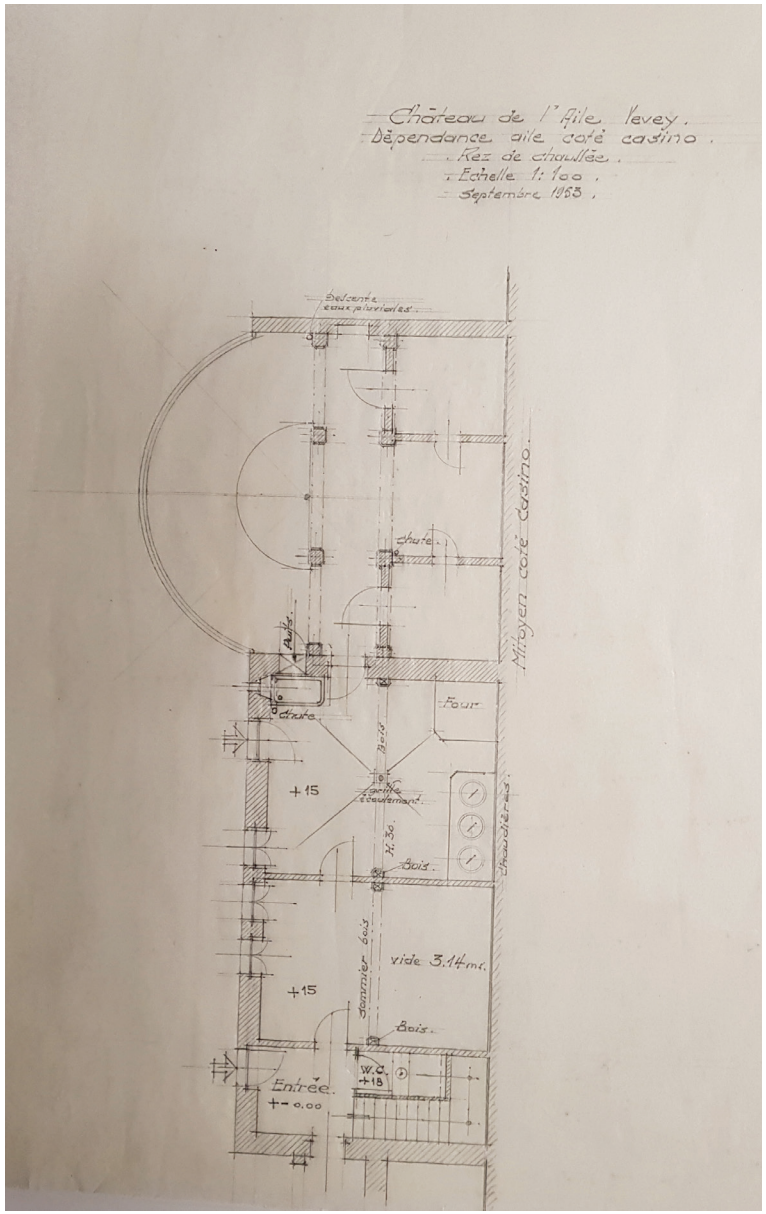


96. Volière, rez-de-chaussée, par Burnat et Nicati, 1953

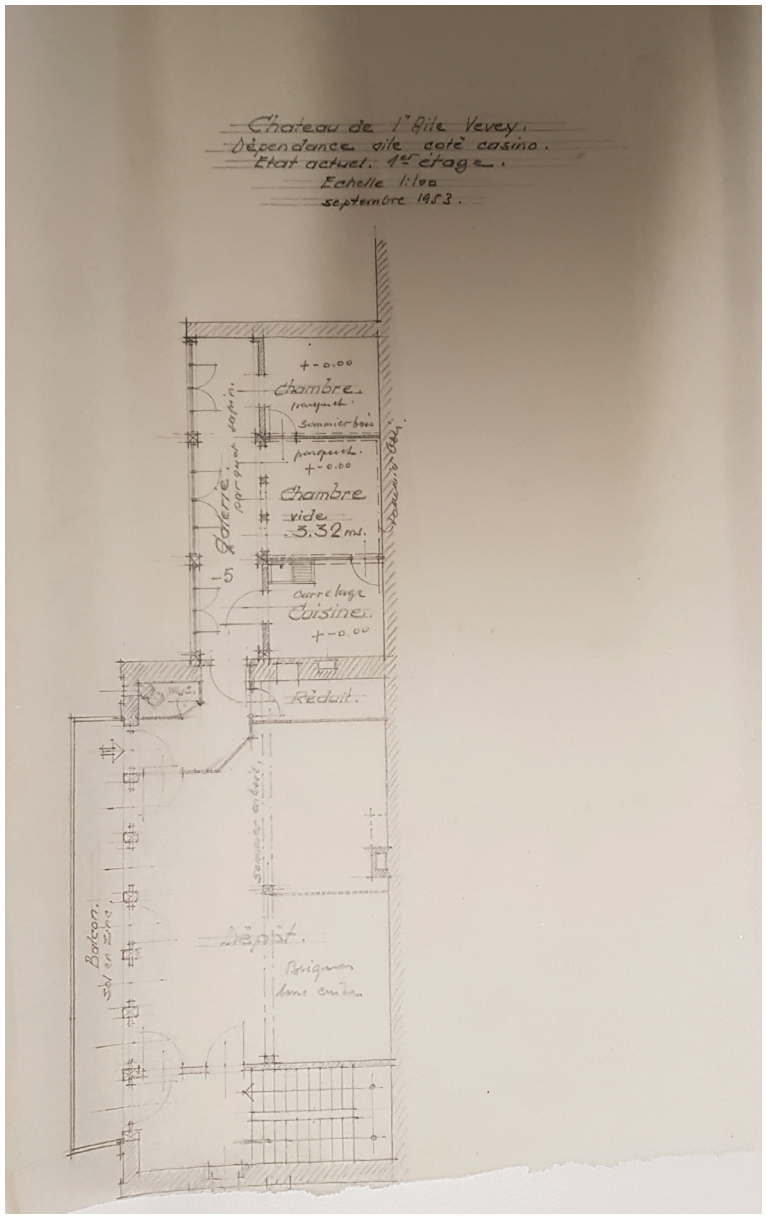

97. Volière, 1er étage, par Burnat et Nicati, 1953

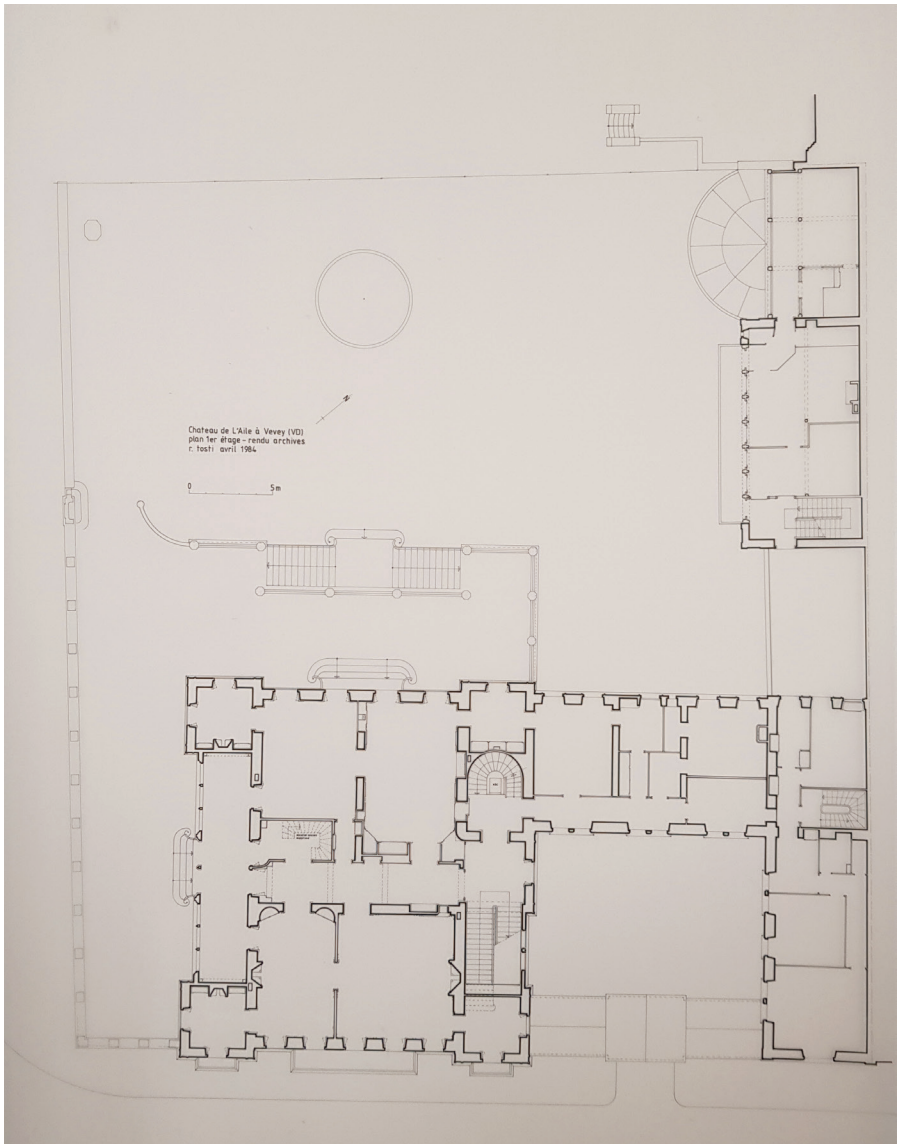

98. 1er étage, René Tosti, 1984

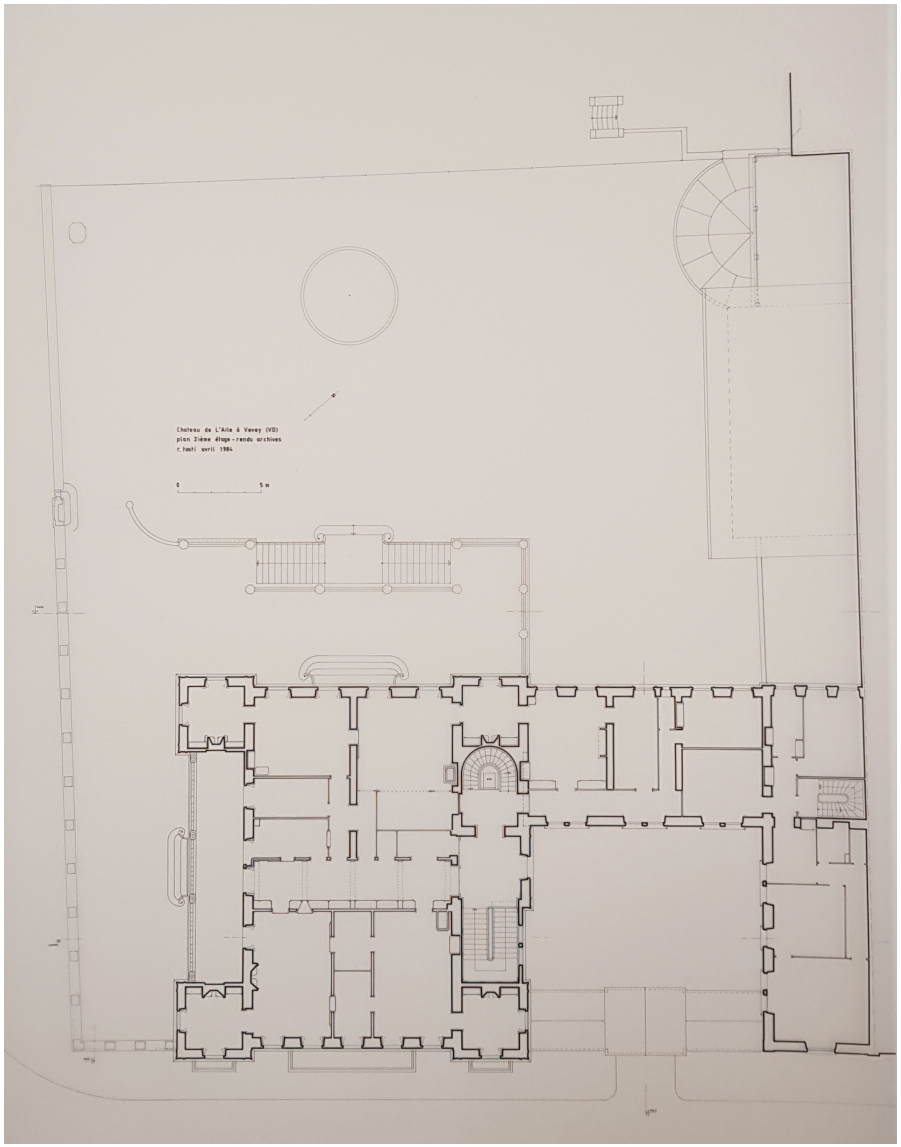

99. 2ème étage, René Tosti, 1984



Réhabilitation du Château de l'Aile

JARDIN

PROJET

échelle 1:200 format A3 phase avant-projet état au

fichier 01_150413_jardin_plans.vwx 28.04.2015

INDICE F

1 porche d'entrée, sol bitume coulé
2 puits et pompe
3 boîtes à lettres
4 cour, pavage de grès
5 passage carrossable, sol bitume coulé
6 jardin, cheminements en gravier
7 garages
8 cabinet
9 volière
10 bassin
11 mur de clôture
12 terrasses
13 percée haute sur le parc
14 ancien auriel
15 vérandah
16 prise de ventilation du château
17 bancs
18 table
19 hautes futaies (laurelles, ...) et sous-bois (buis, ifs, laurelles)
20 parterre de sous-bois (lierres, fougères, ails, hostas, pervenches
21 pièce de gazon
22 Ifs
23 buis
24 houx
25 laurelles
26 caméliac
27 caisses en bois (lauriers roses)
28 caisses en bois (agrumes)
29 caisses en bois (lauriers du Portugal, lauriers tin ou viornes)
30 vases en fonte (agavacées, palmilies, cordylines)
31 massifs (rhododendrons, azalées, buis, camélias)
32 eau d'arrosage
33 points électriques
34 éclairage nocturne
35 caméras de sécurité


Projet 109 Aile et Rivage

Propriété de M. Bernd Grohe Parcelles n° 367 et 368
CH - 1800 Vevey

AGN Arnaldo Gagliardi Nomad

Galerie St-François 8, CH - 1003 Lausanne
t +41 21 922 22 74 / f +41 21 922 22 75
contact@agnarchitectes.ch

100. Rez (aile) et 1er (château), plan du paysagiste, 2015

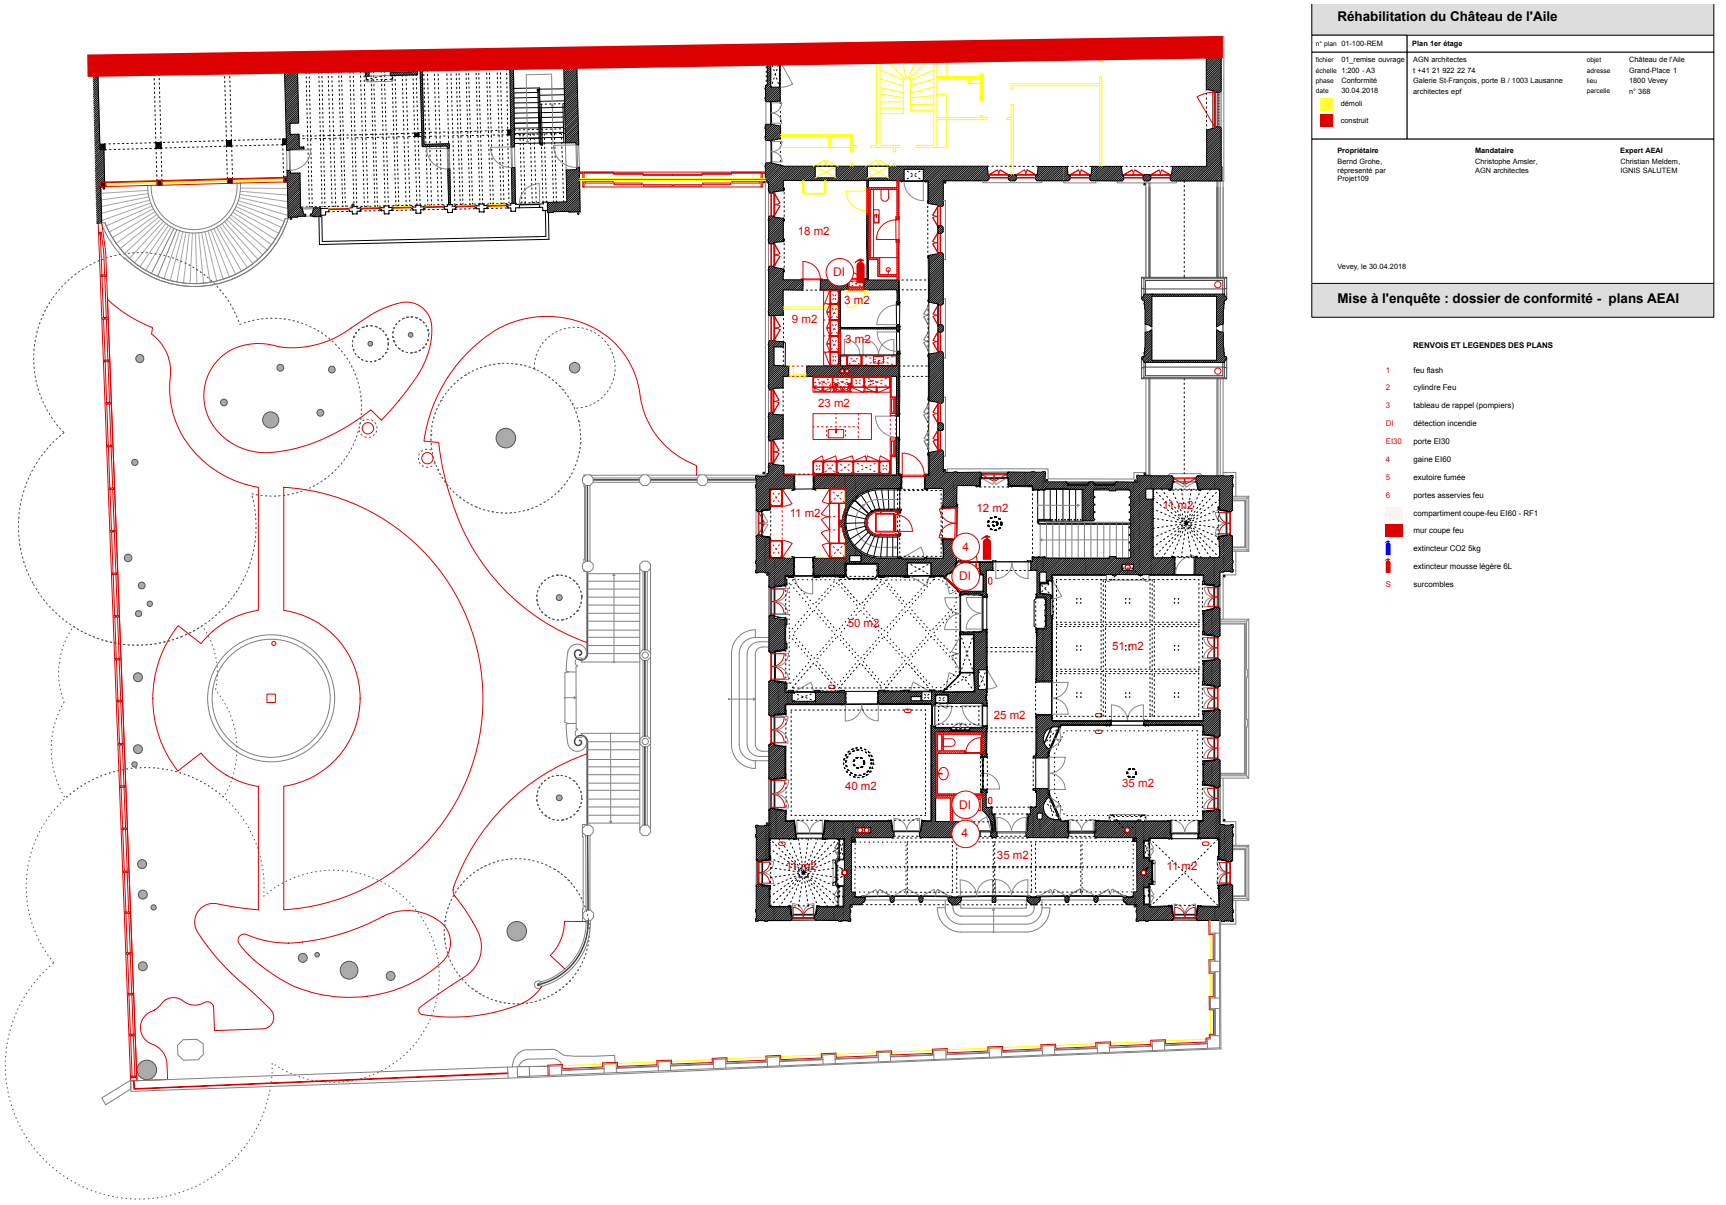

101. 1er étage, AGN architectes, 2018



102. Façade ouest dans les années 90



103. Façade ouest, après restauration, 2019



104. Cuisine en 2009 avant transformation



105. Cuisine en 2019 après transformation



106. Salle-de-bain après transformation, 2019



108. Salle-de-bain, 2019



107. Salle-de-bain luxueuse après transformation, 2019



109. Cage d'escalier, 2019



110. Pièce conservant son décors d'origine



112. Ancien système de chauffage à air chaud




111. Salon conservant se anciens parquets, cheminée et doté de double fenêtres.




113. Anciennes dépendances

Le château de Glérolles


Logements locatifs

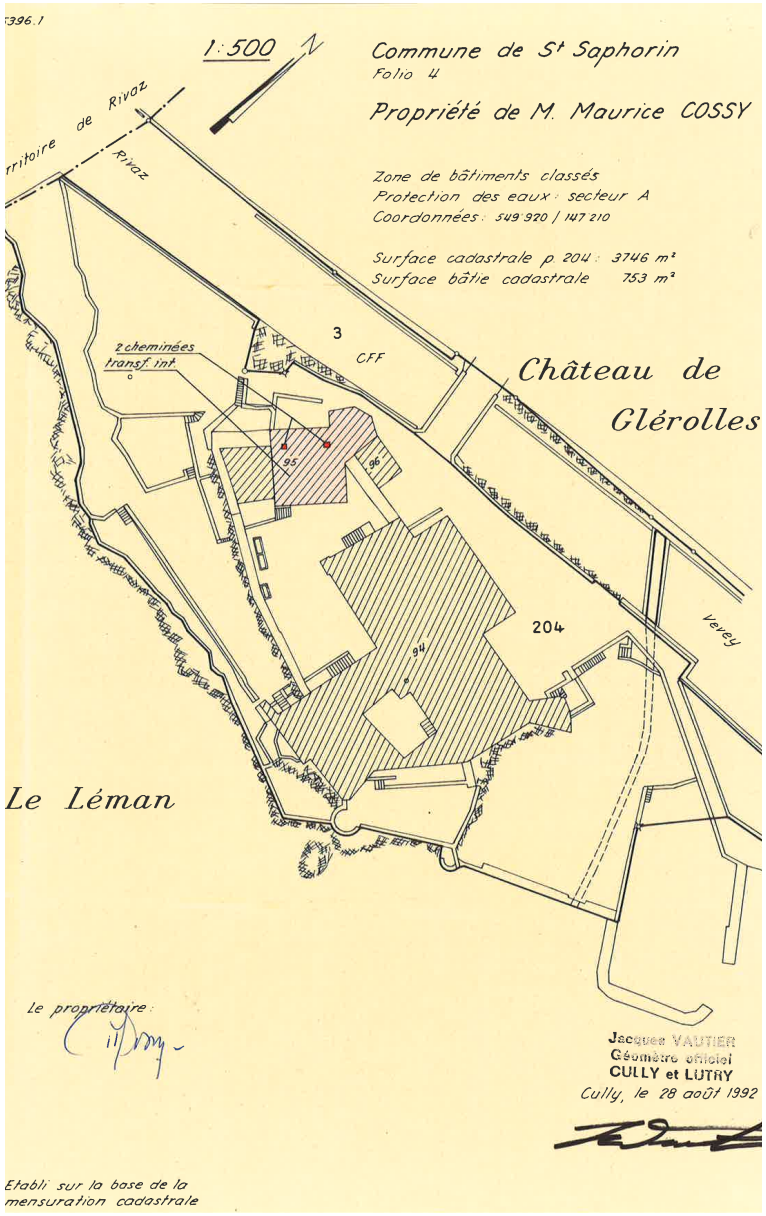


114. Situation du château, 1992

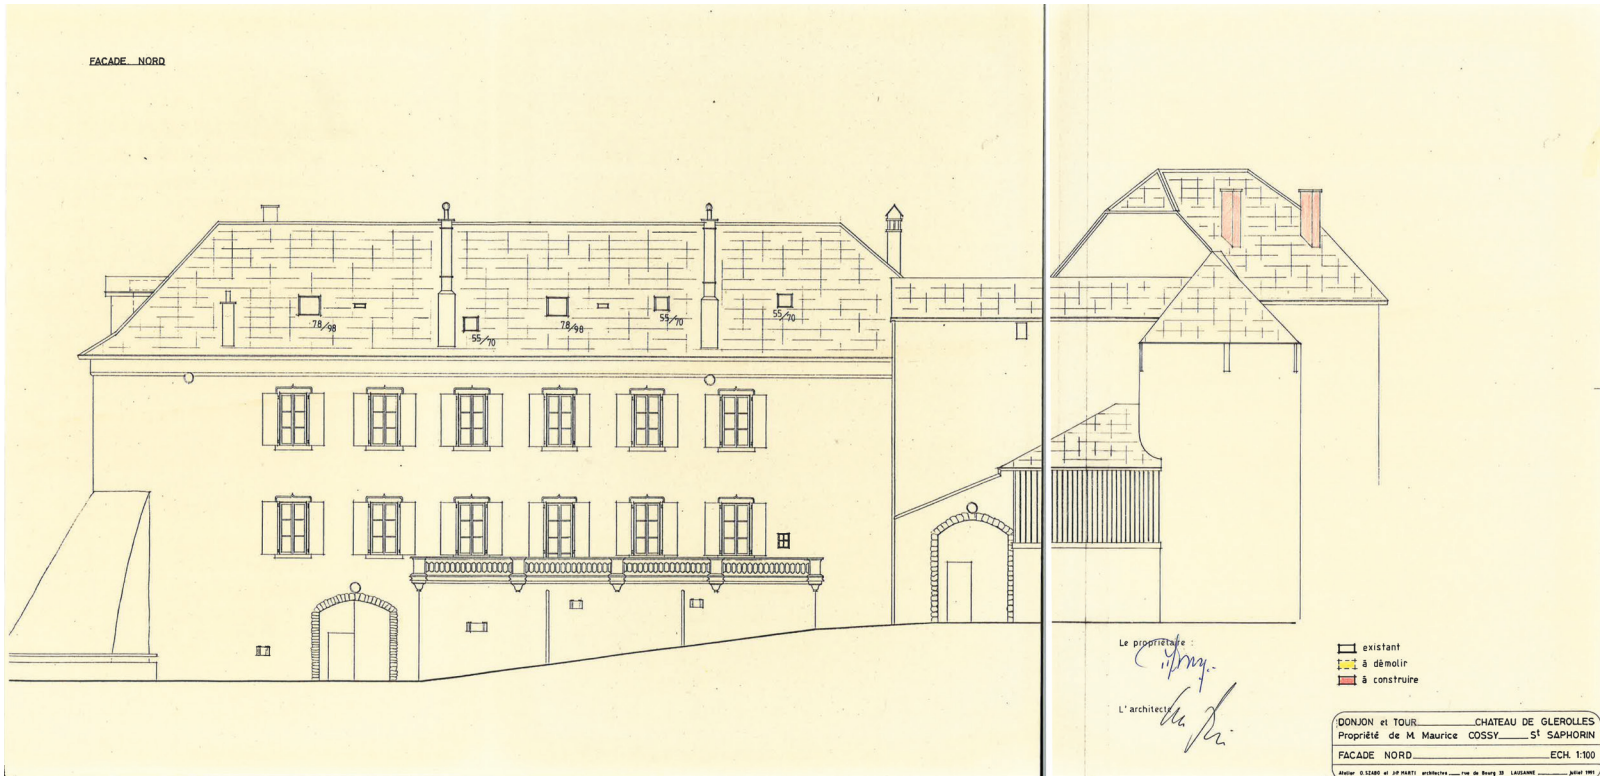


115. Façade Nord, 1991

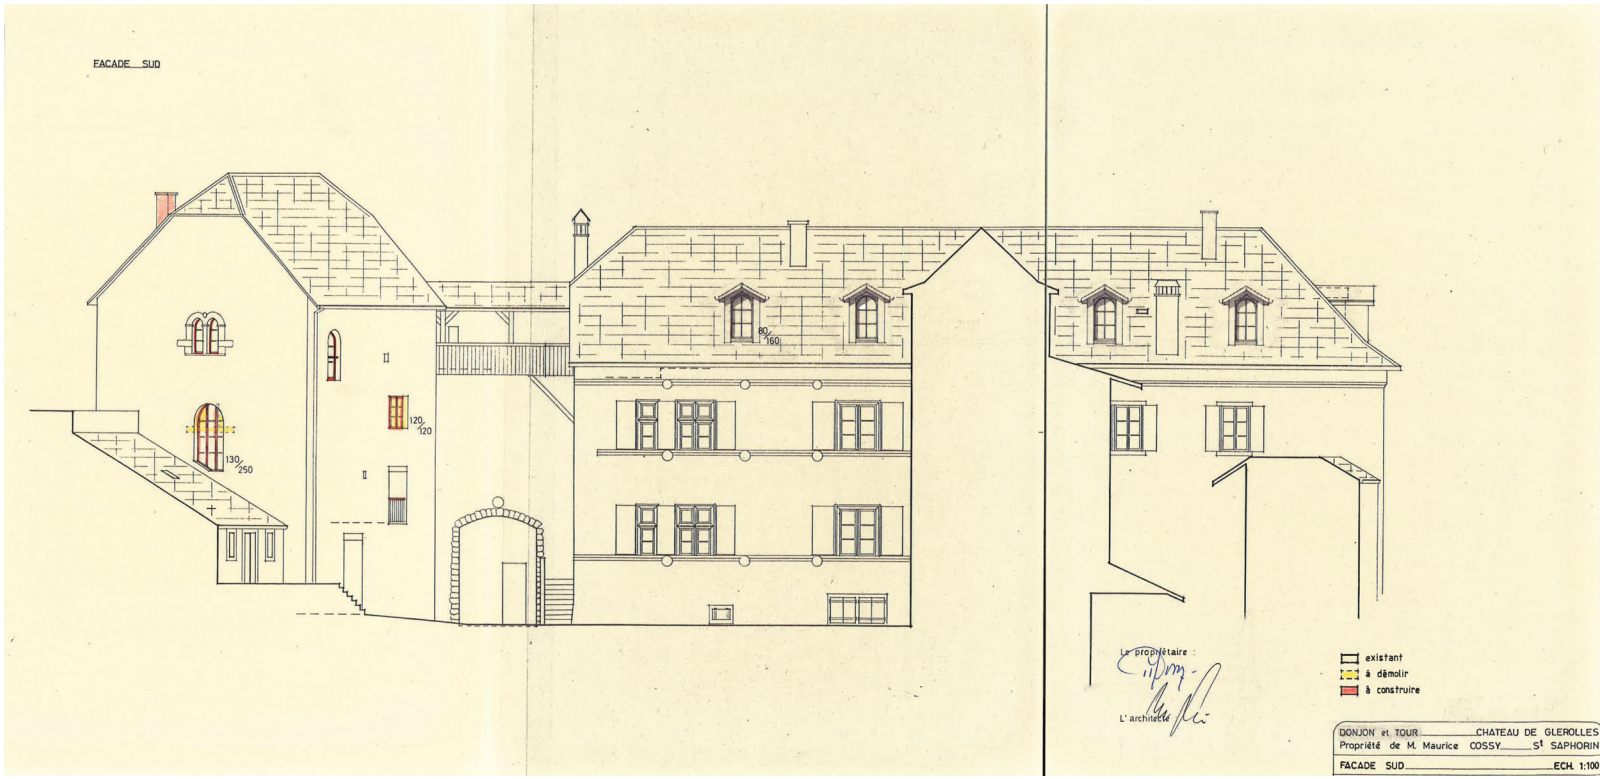


116. Façade Sud, 1991

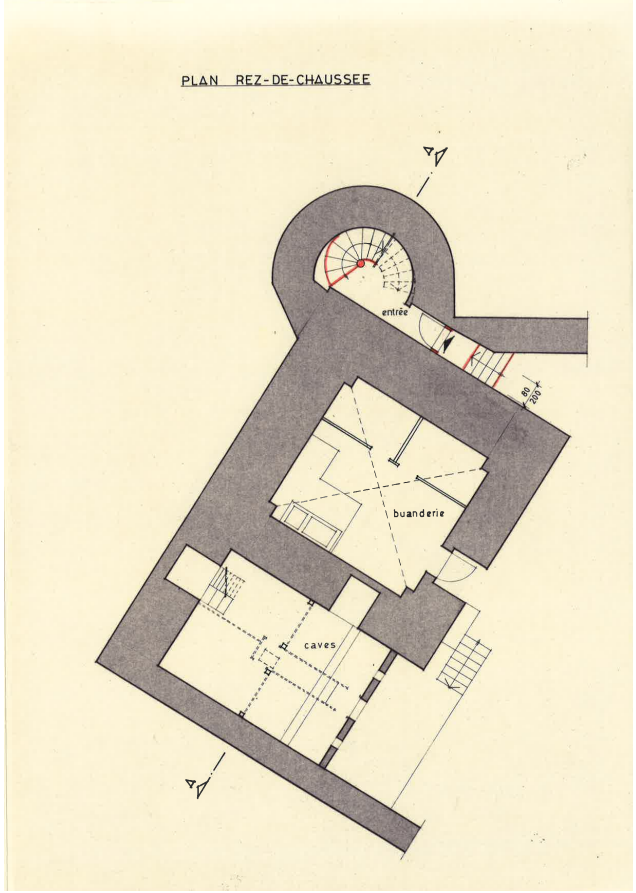


117. Rez-de-chaussée du donjon, 1991

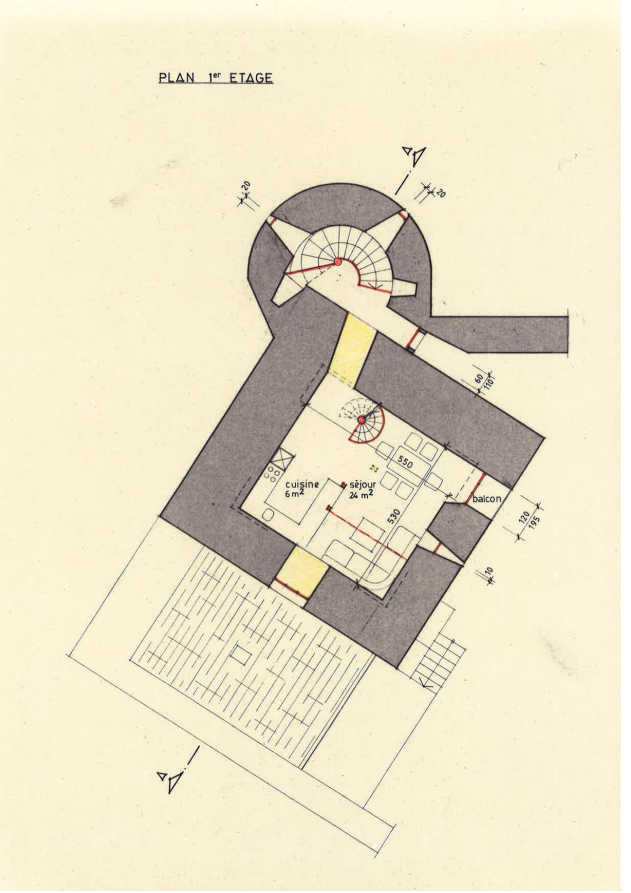


118. 1er étage du donjon, 1991

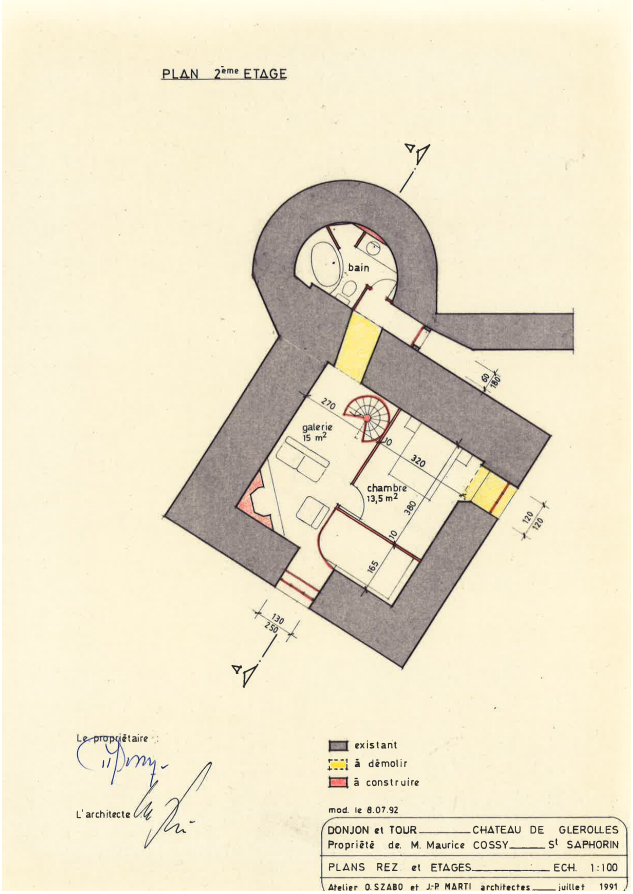


119. 2ème étage du donjon, 1991

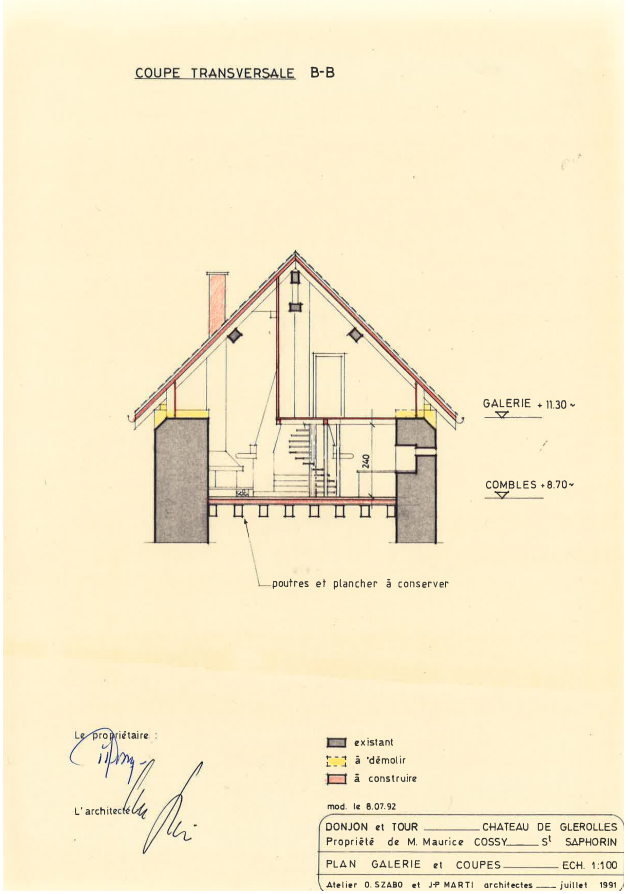

120. Coupe transversale, 1991

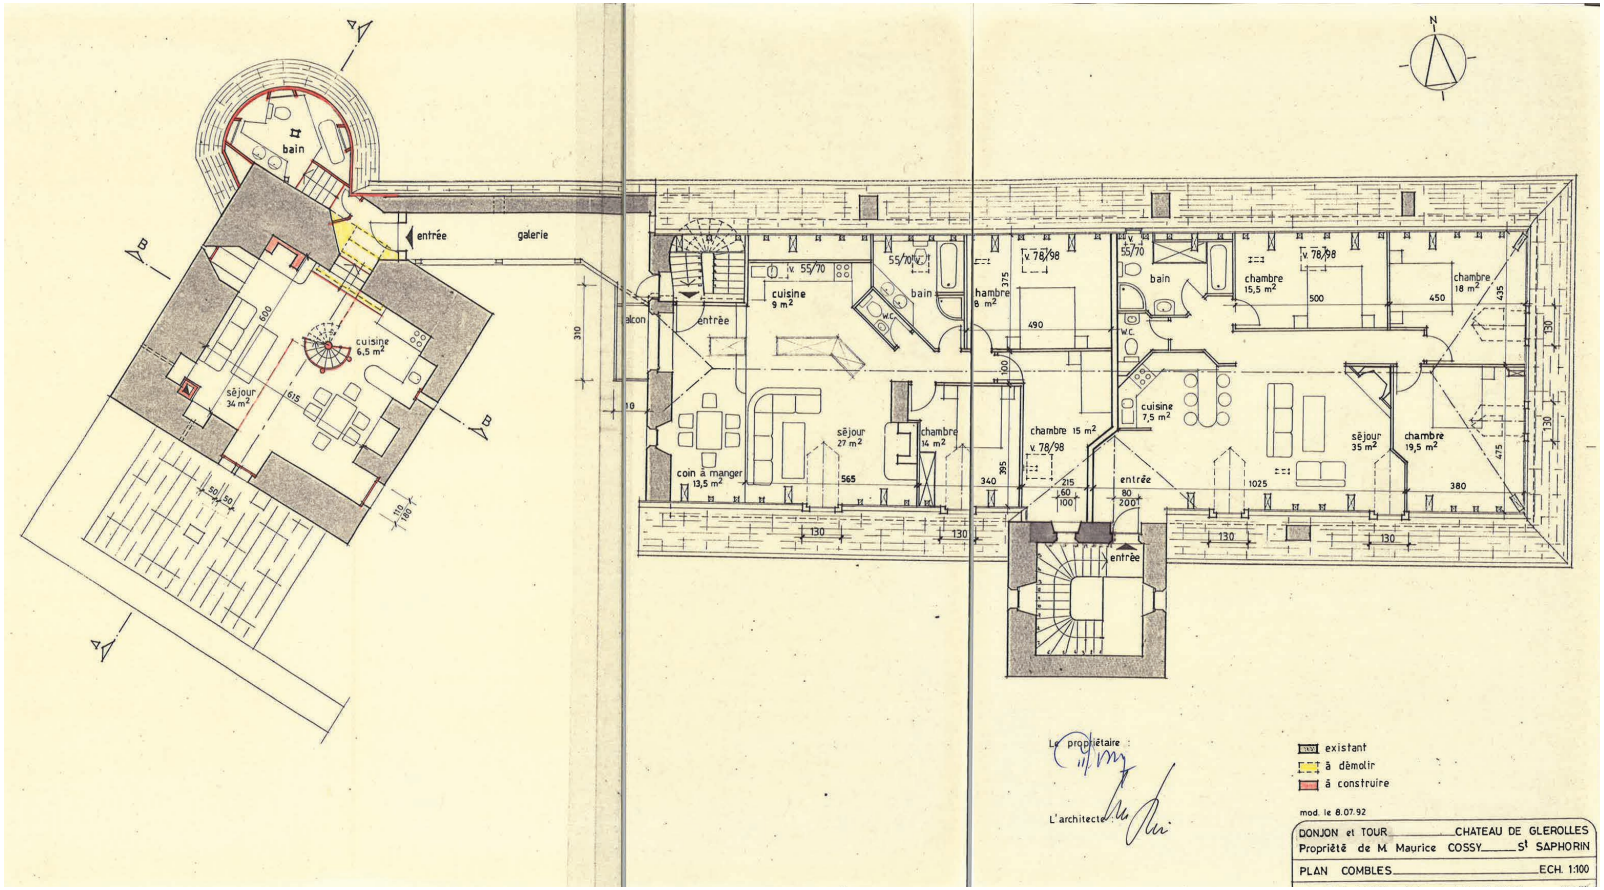


121. Plan des combles, 1991

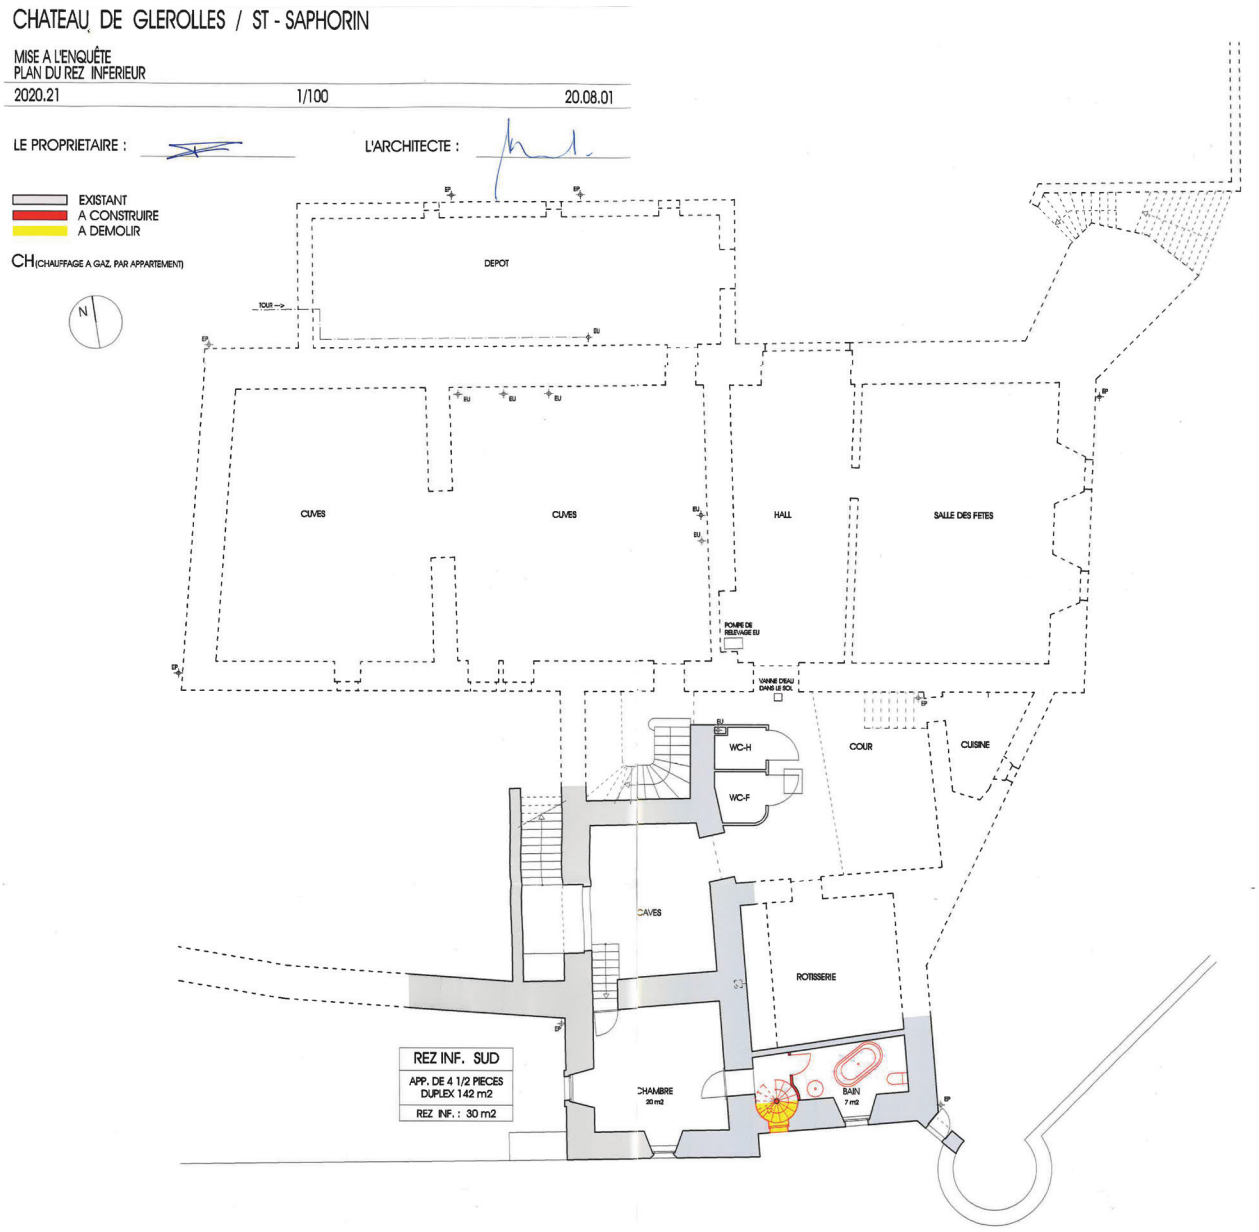


122. Rez inférieur, 2001



123. Rez-de-chaussée, 2001

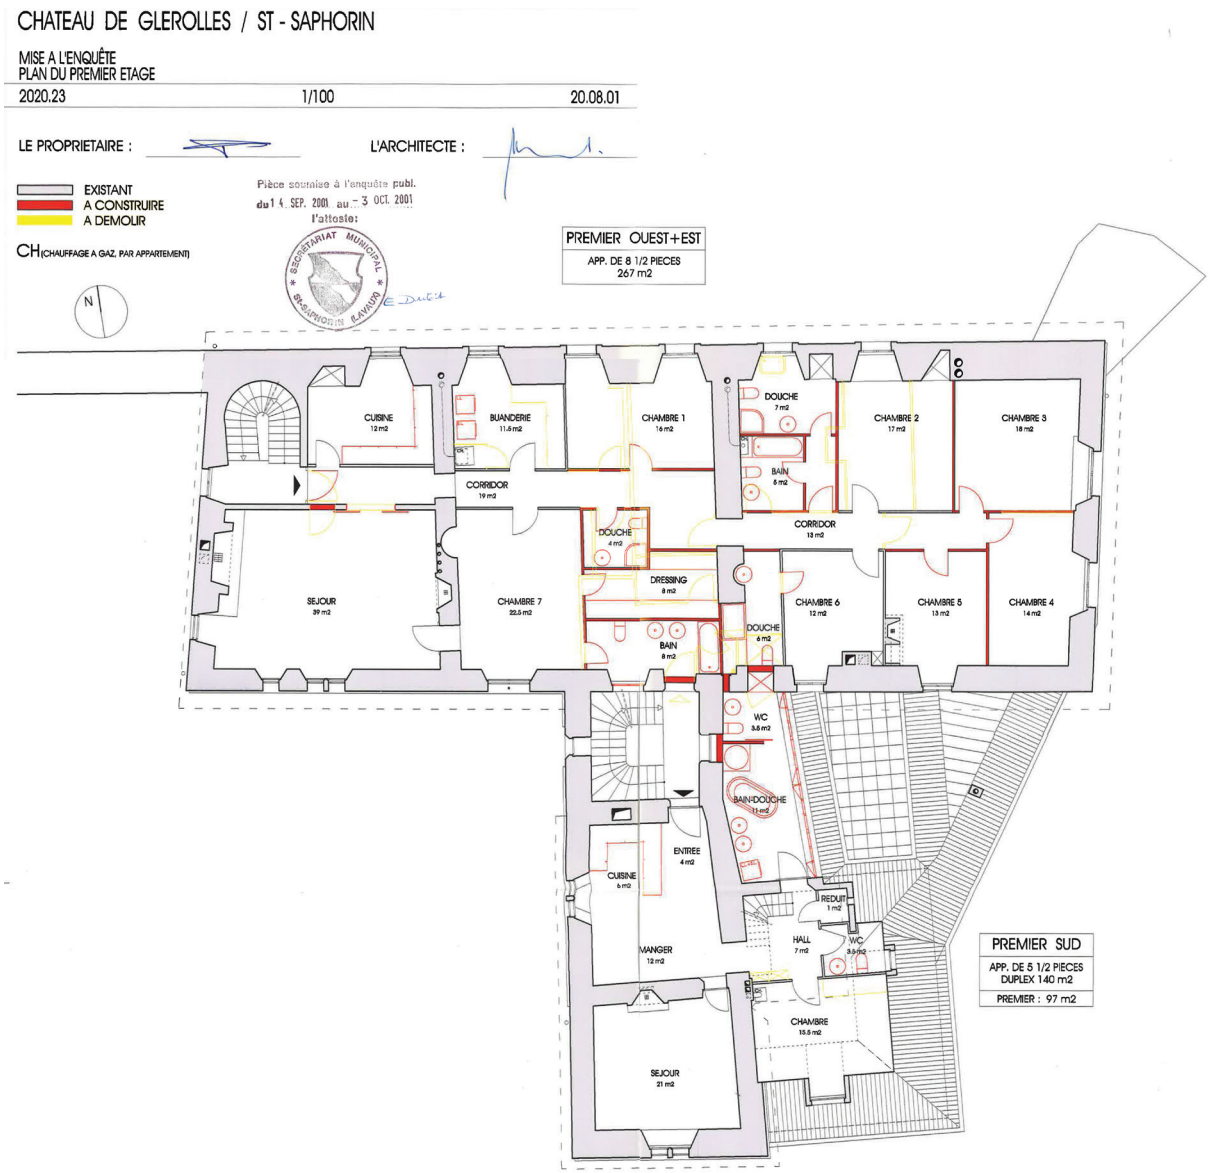

124. 1er étage, 2001

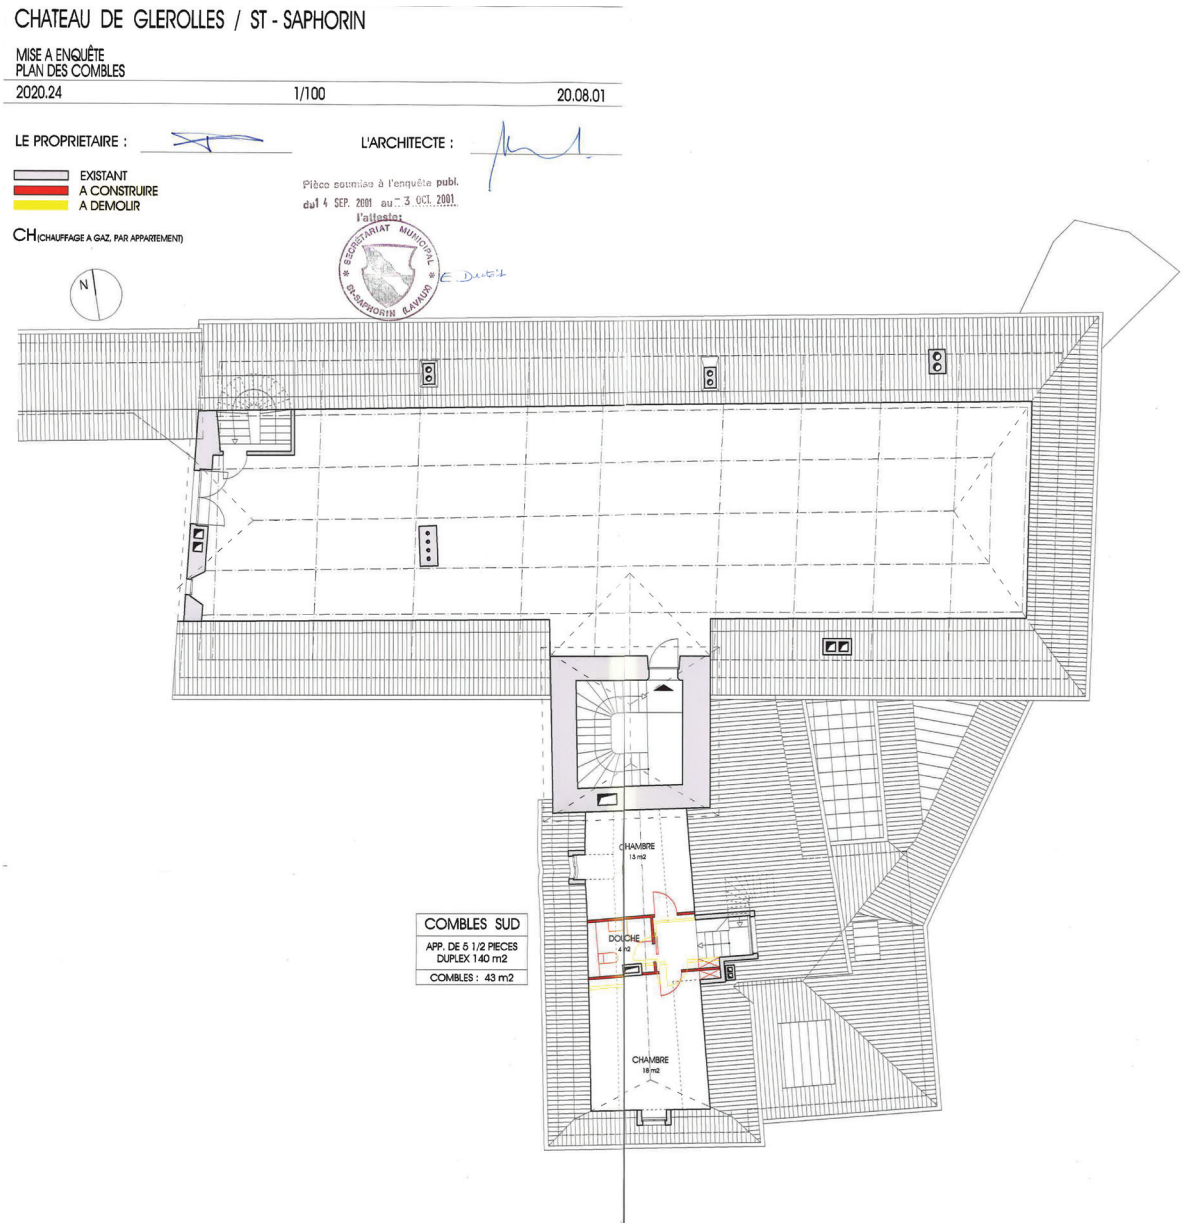

125. Combles, 2001



126. Façade nord, 1960



127. Façades sud-est, 1960



128. Façade sud-ouest, 1960



129. Façade ouest, 1960



130. Vue sur l'entrée de la cour, 1960



131. Façade est, 1960



132. Façade est, 1960



133. Façade est, 1960



134. Façade ouest, 1960



135. Façade ouest, donjon, 1960



136. Décoration intérieure, 1960



137. Salon et cheminée, 1960



138. Salle à manger, 1960



139. Cheminée disparue, 1960



140. Salon et cheminée, 1960



141. Salle à manger, 1960



142. Meurtrière, 1960




143. Détail, 1960




144. Armoirie, 1960

Le château de Chardonne


Logements en PPE

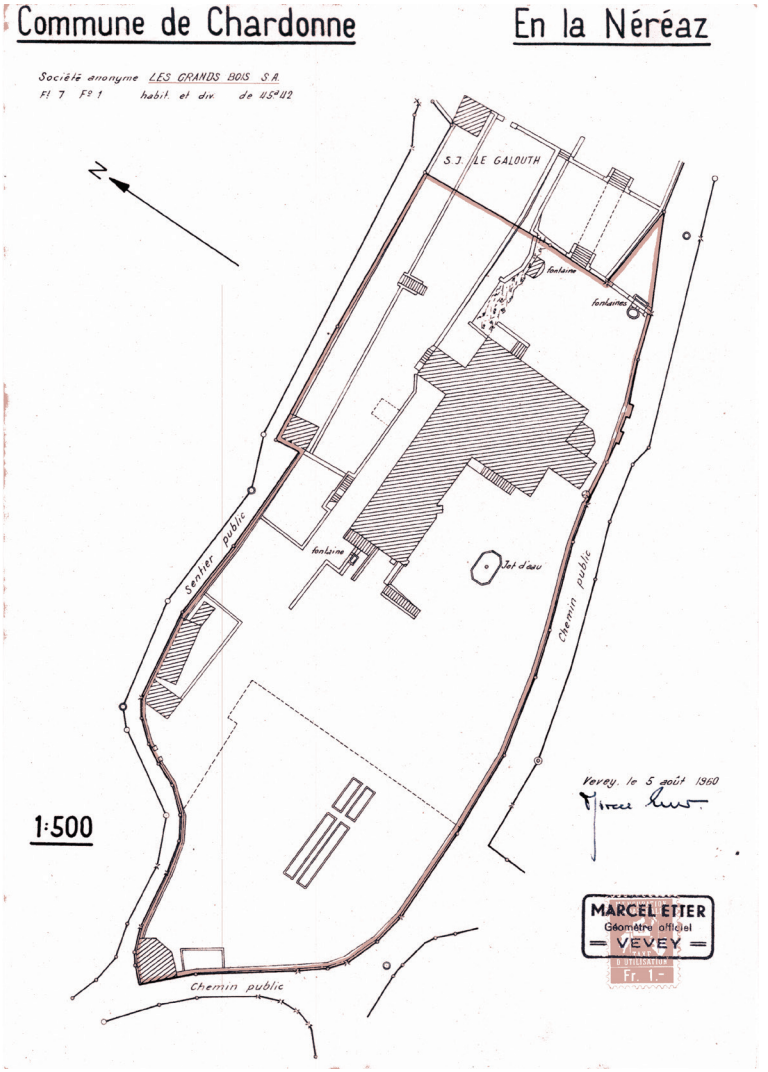


145. Situation du château, 1960

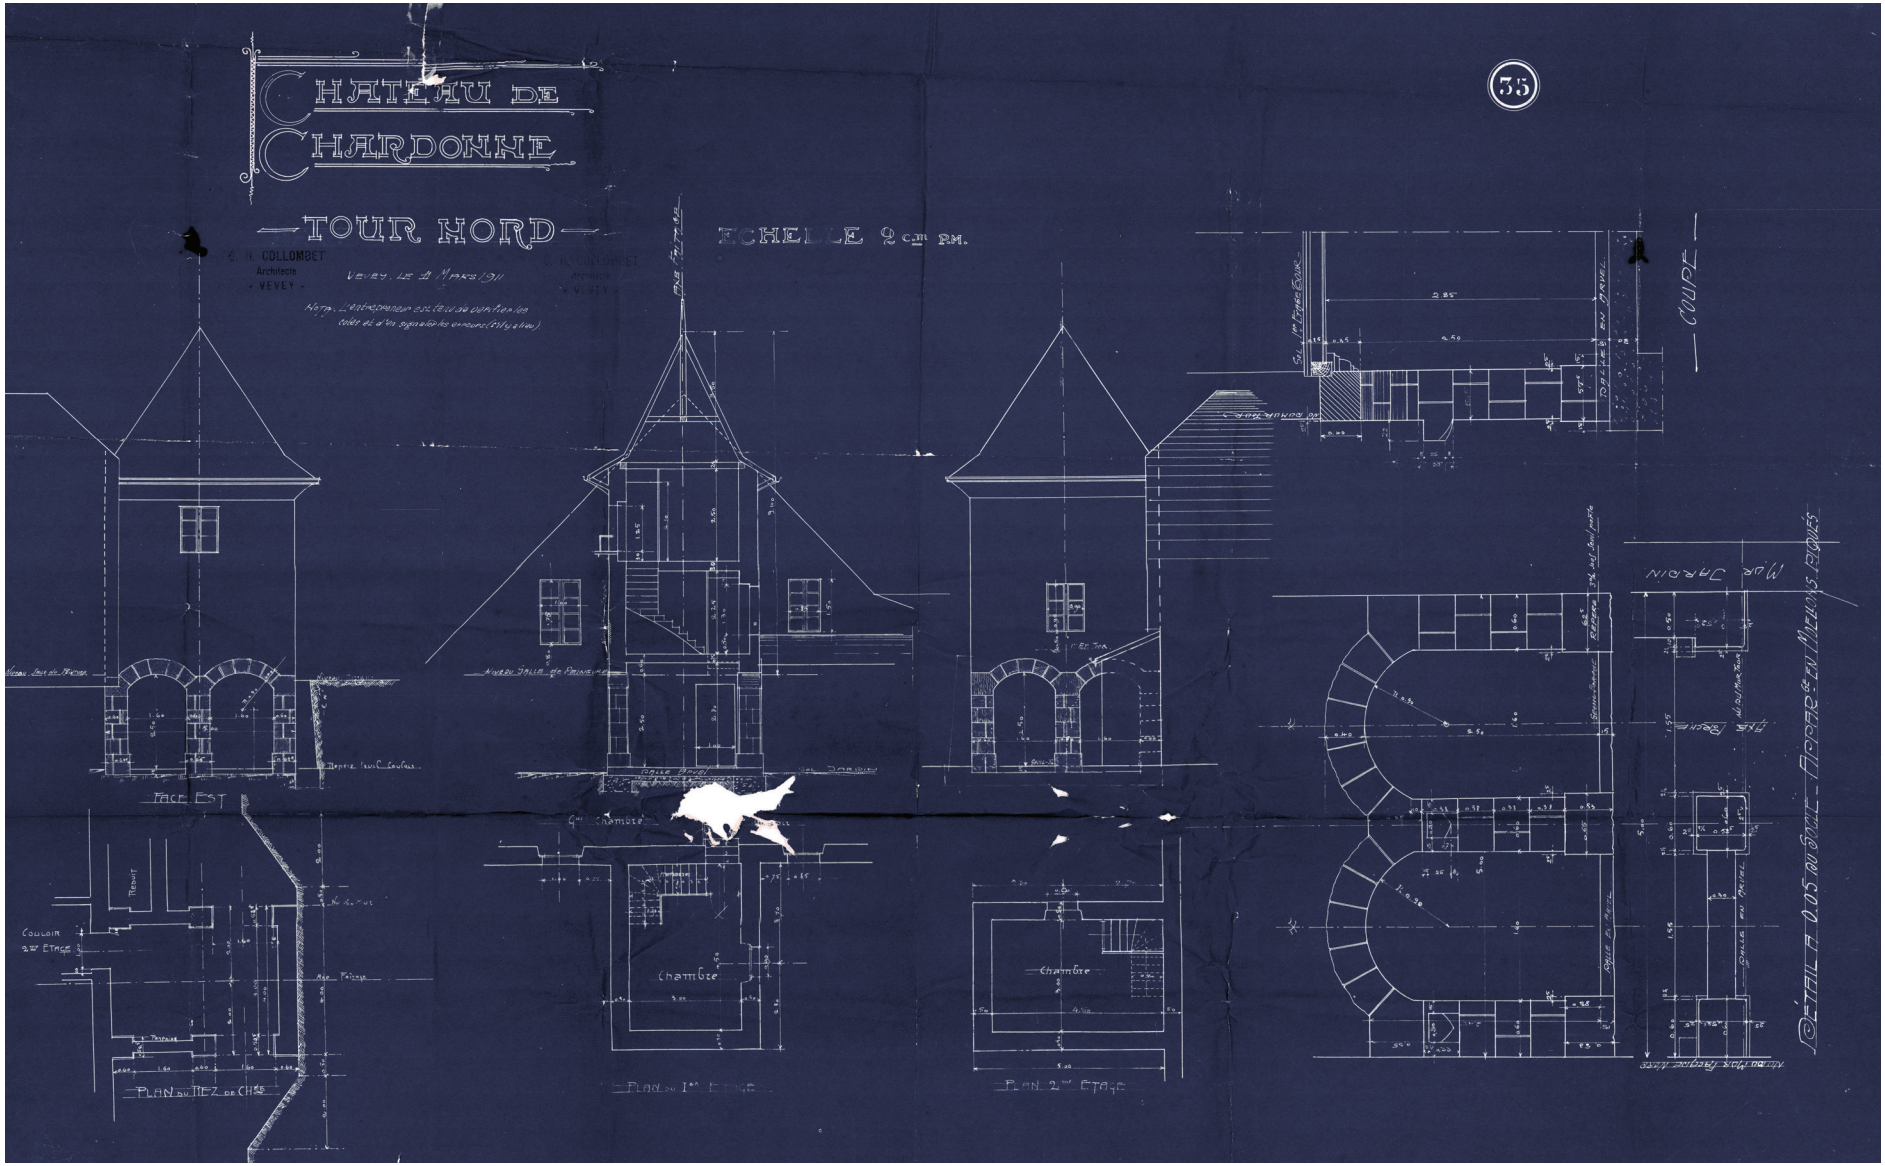


146. Tour nord-est, 1911

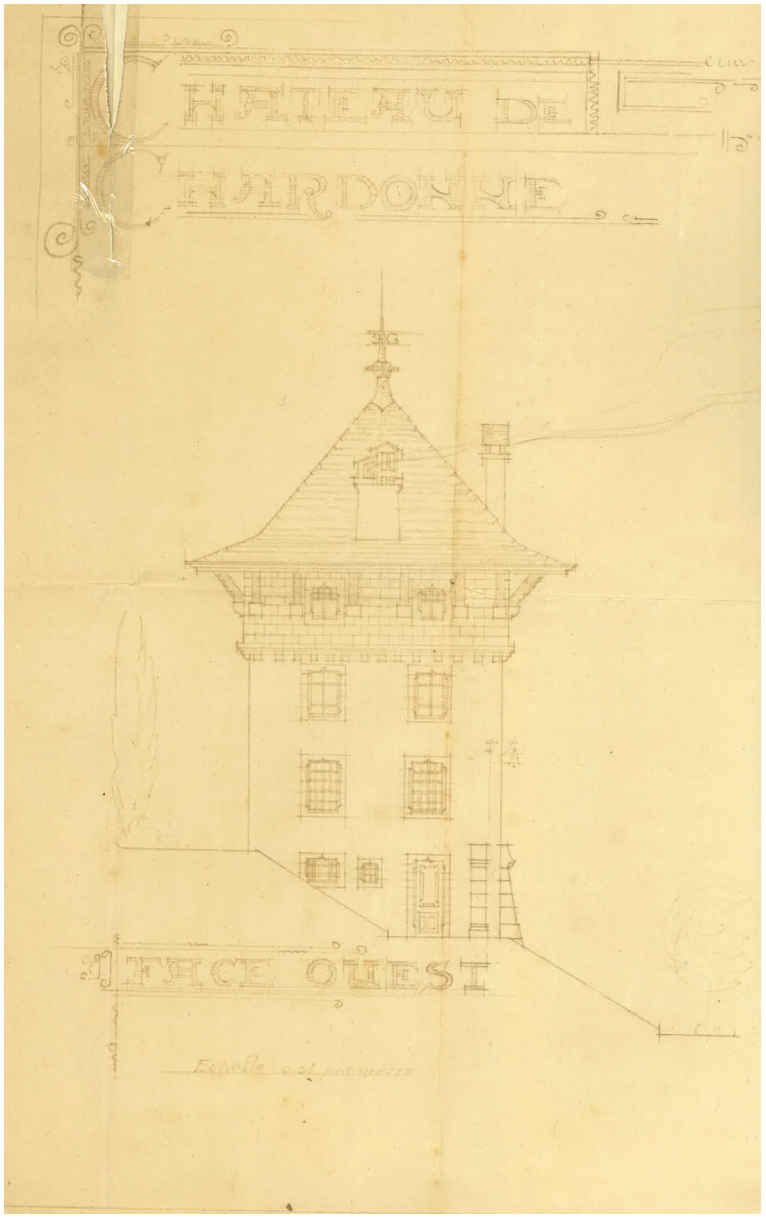


147. Façade ouest, 1910

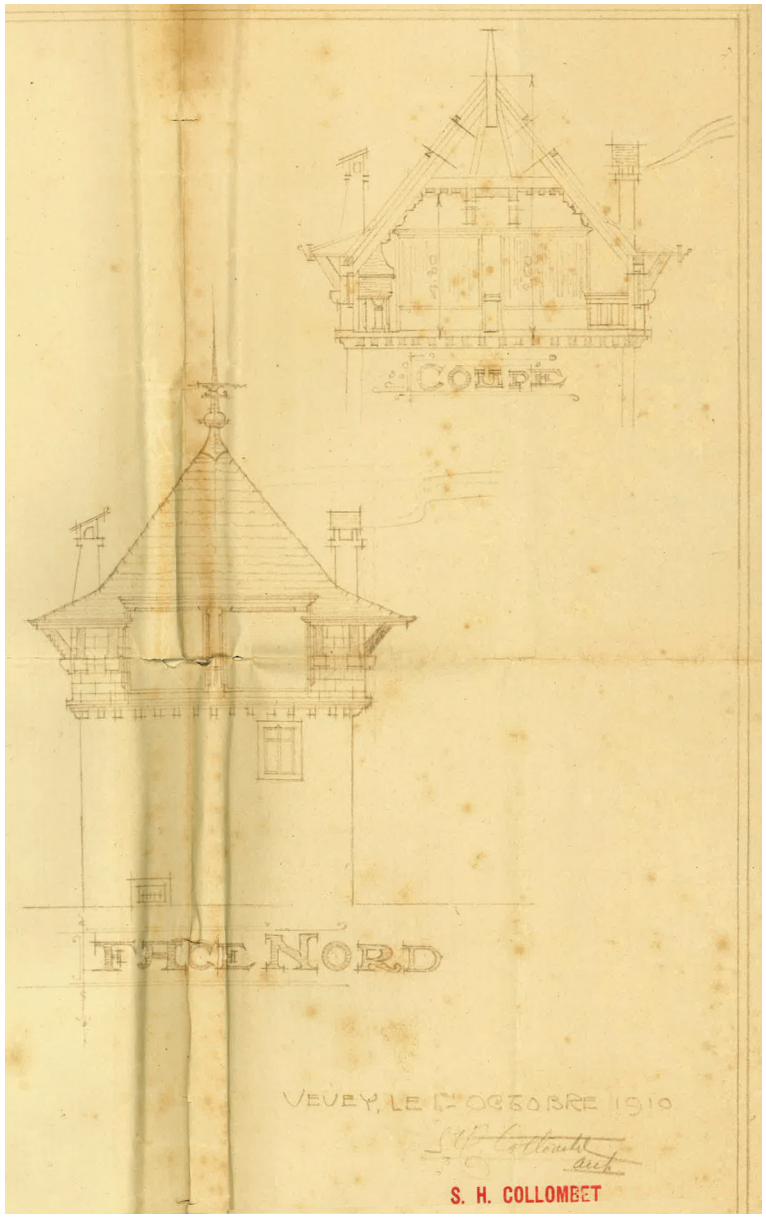


148. Façade nord et coupe dans les combles, architecte S.H.Collombet, 1910

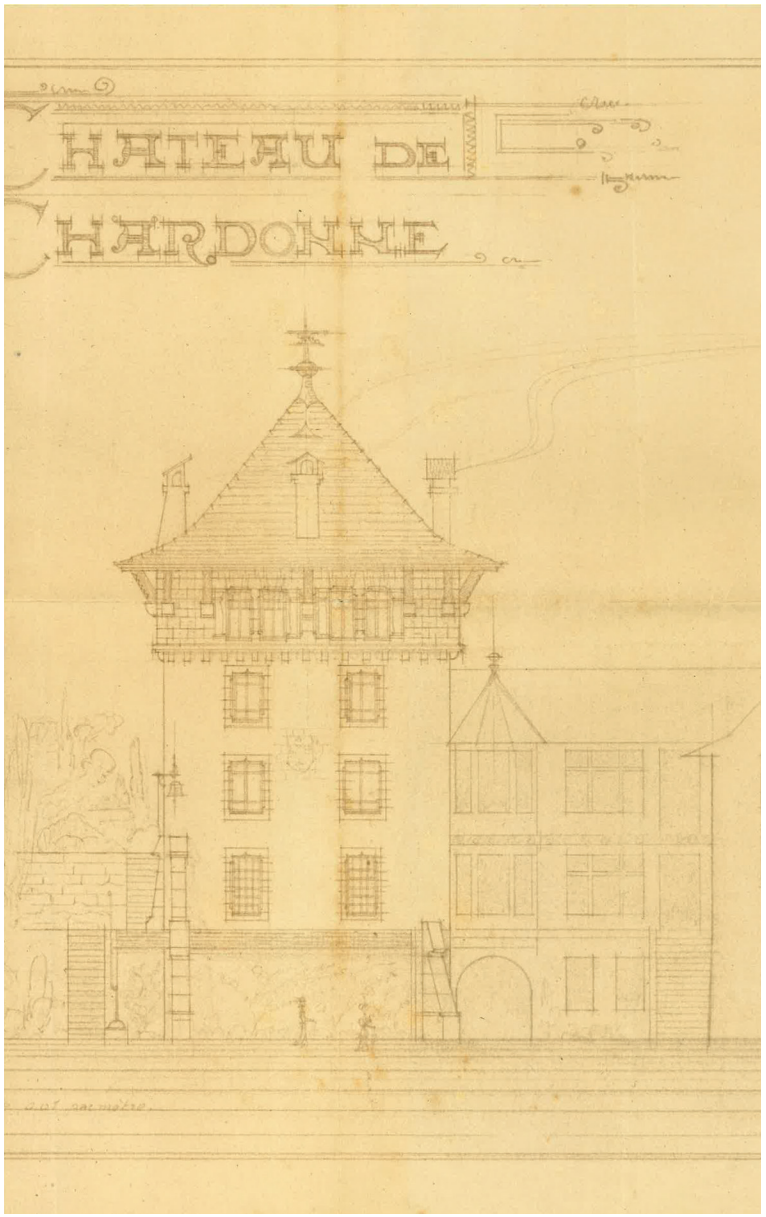


149. Façade sud, 1910

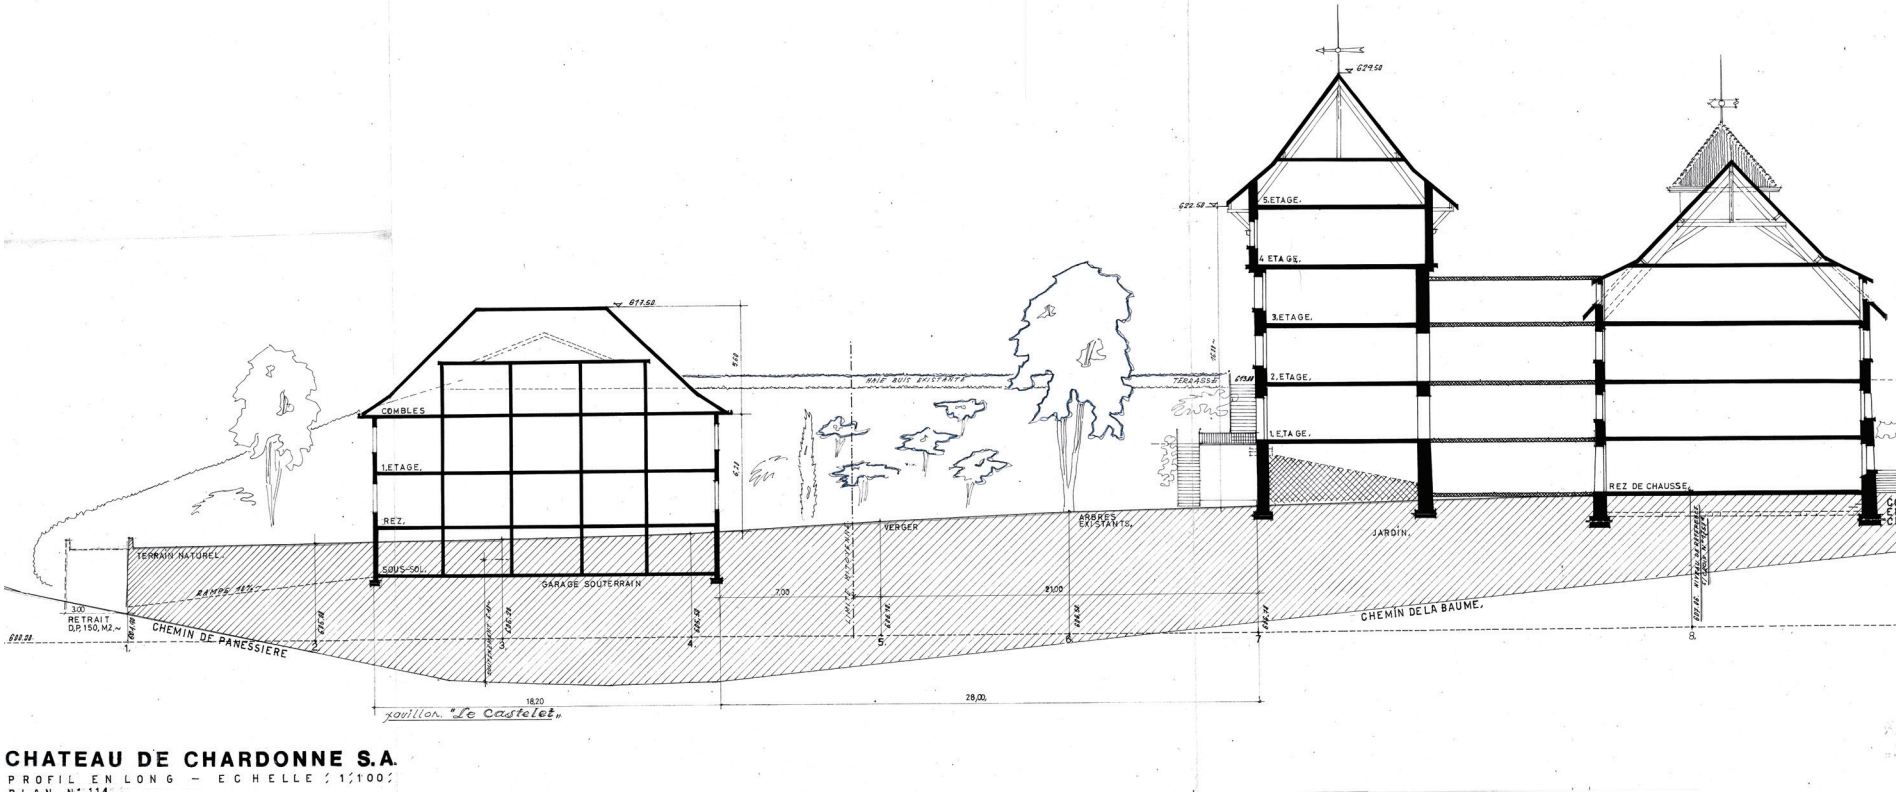


150. Coupe longitudinale du château et du projet non réalisé du pavillon le Castelet

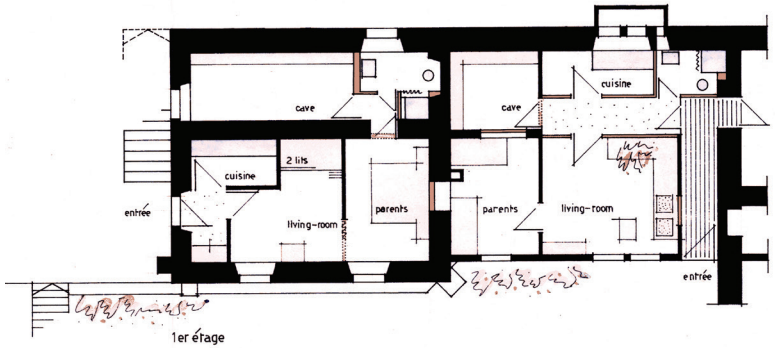


1er étage

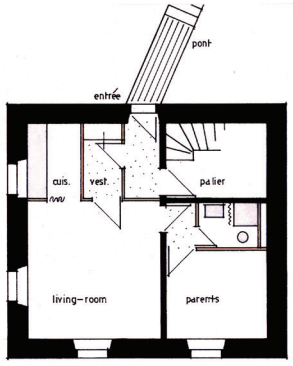


3ème étage

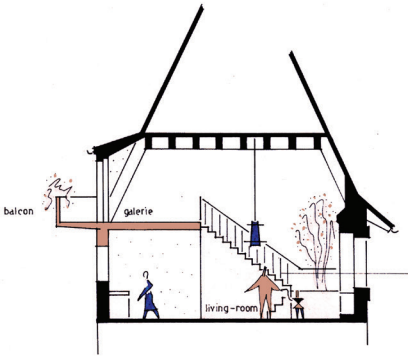

coupe

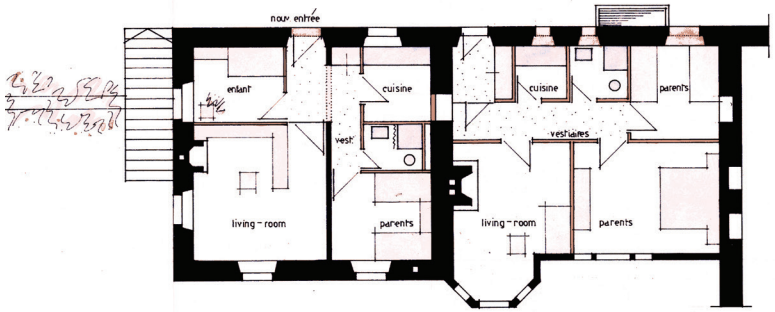

2ème étage

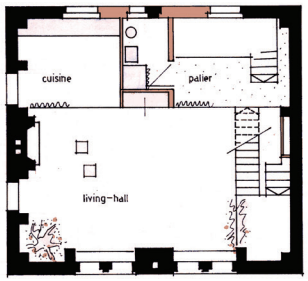

4ème étage


mme trudy deloff
château de chardonne

projet intérieur de la tour ouest éch. 1:100

karl stoll ing. arch. dipl. kloten – zürich
21. septembre 1960 plan nr. 004 f. 30/75

existant
percer
nouveau

151. Projet d'appartements de Karl Stoll dans la tour l'aile et la tour ouest, 1960

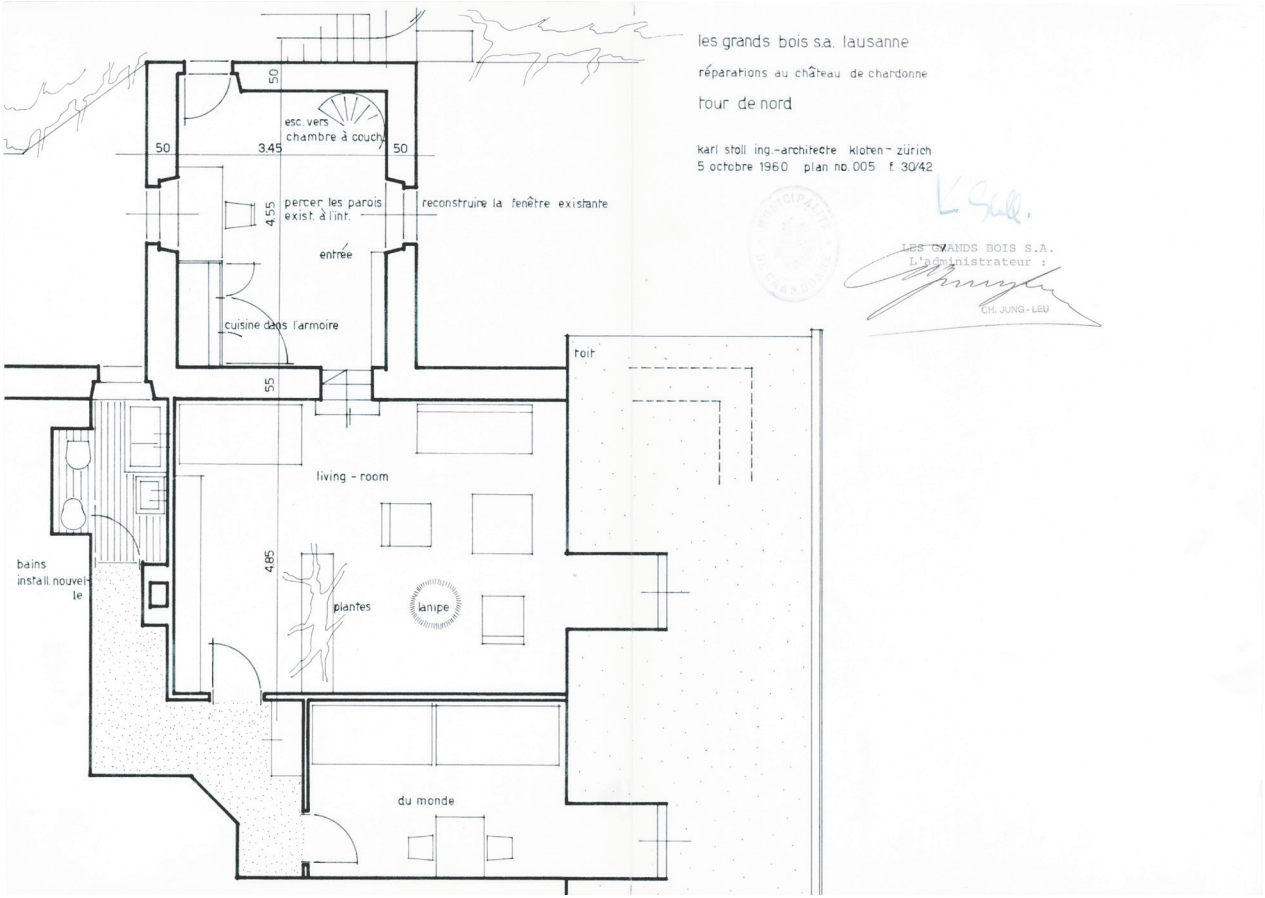

COMMUNE DE CHARDONNE

AVIS D'ENQUÊTE

La Municipalité soumet à l'enquête publique du 12 au 22 novembre 1960, le projet de diverses

transformations au Château de Chardonne


pour le compte de la Société des Grands Bois S.I., selon plans présentés par M. Charles Stoll architecte à Zurich.


Le dossier d'enquête est déposé au greffe municipal jusqu'au 22 novembre 1960 inclus. 208-81

Chardonne, 9 nov. 1960.


Municipalité

152. Projet d'appartement dans la tour nord signé Karl Stoll, 1960

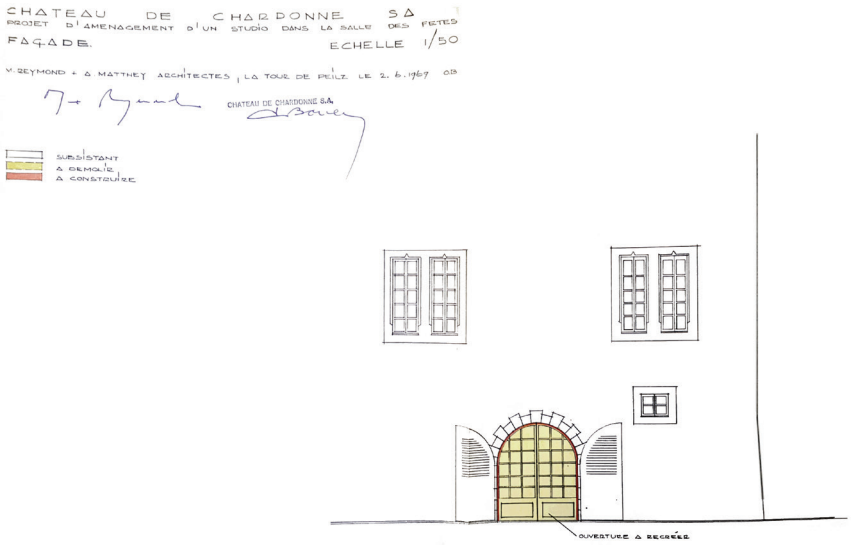


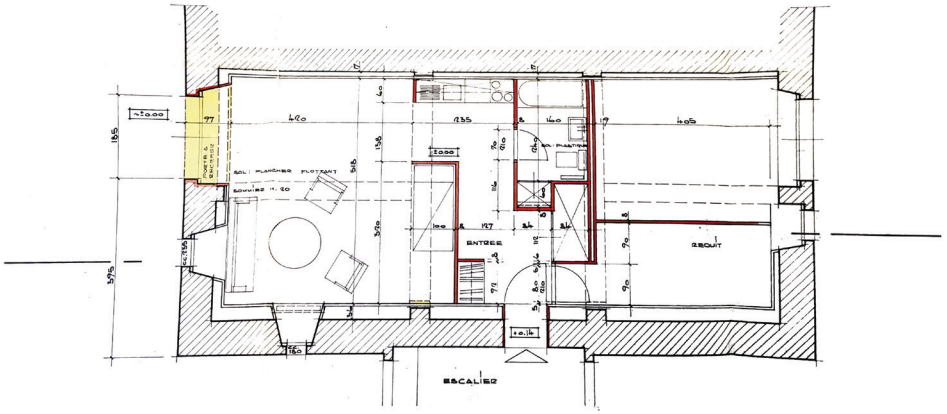


153. Projet de studio dans l'ancienne salle des fête par M.Reymond et A.Mattey architectes, 1967

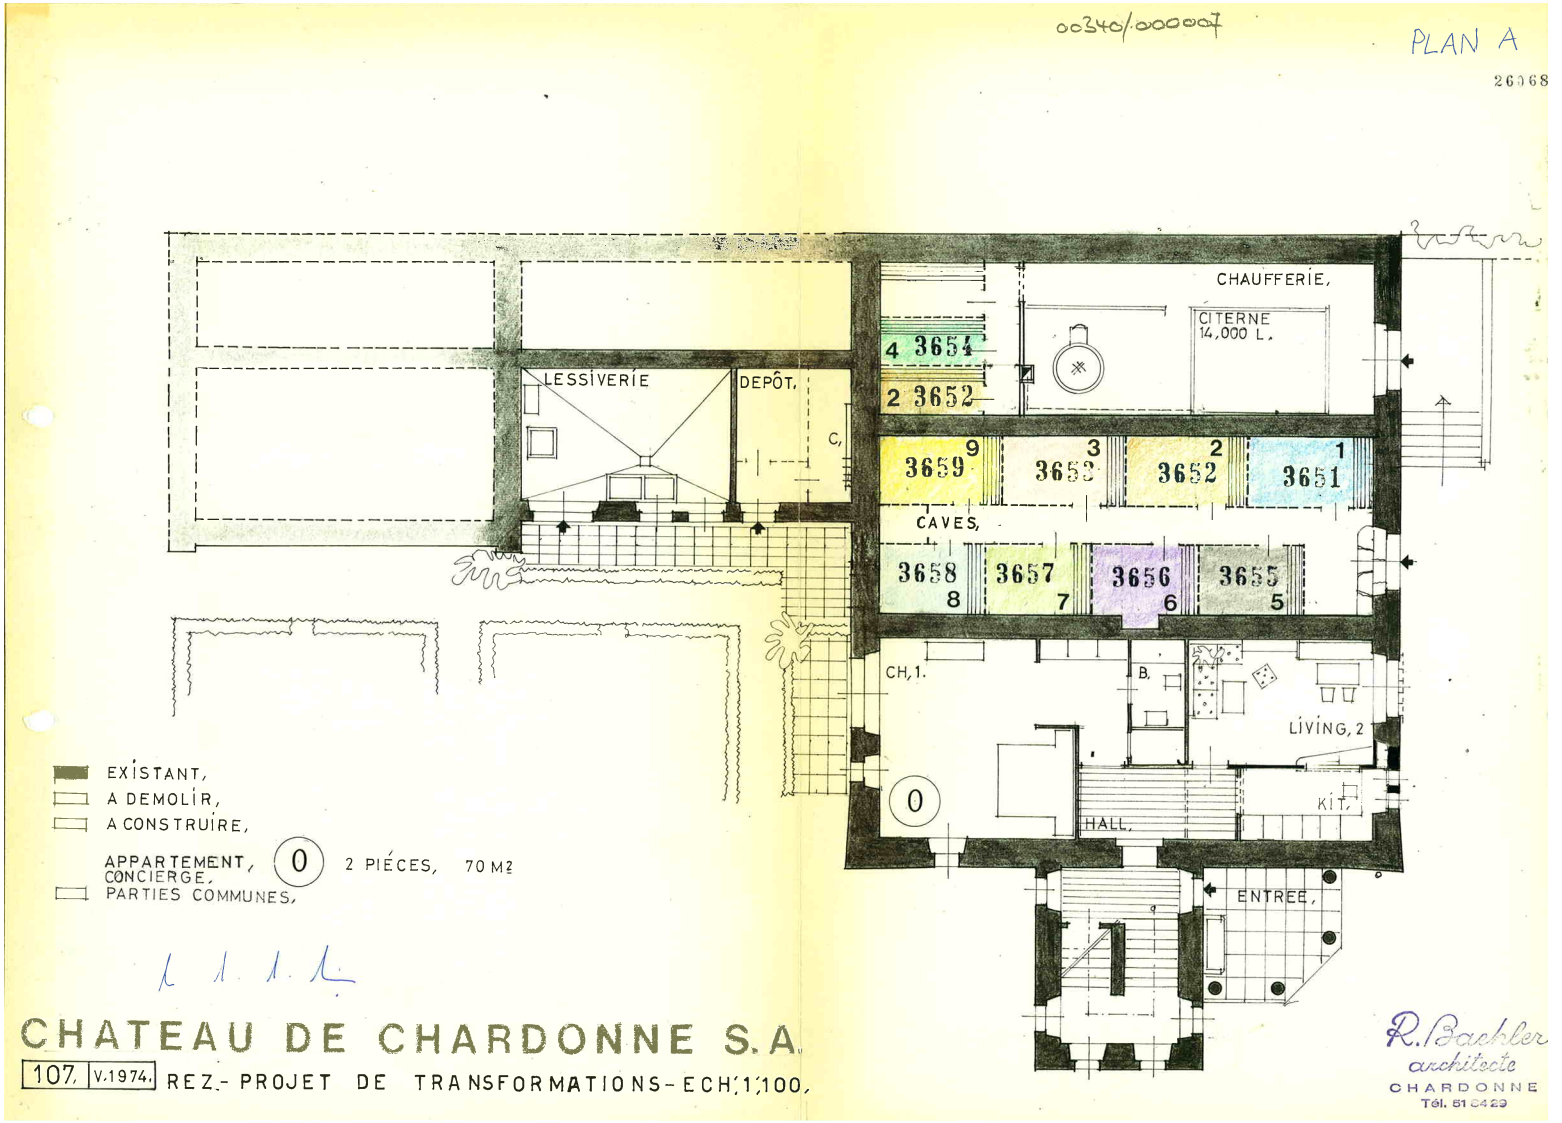


154. Rez de chaussée projeté par Bachler architectes, 1974

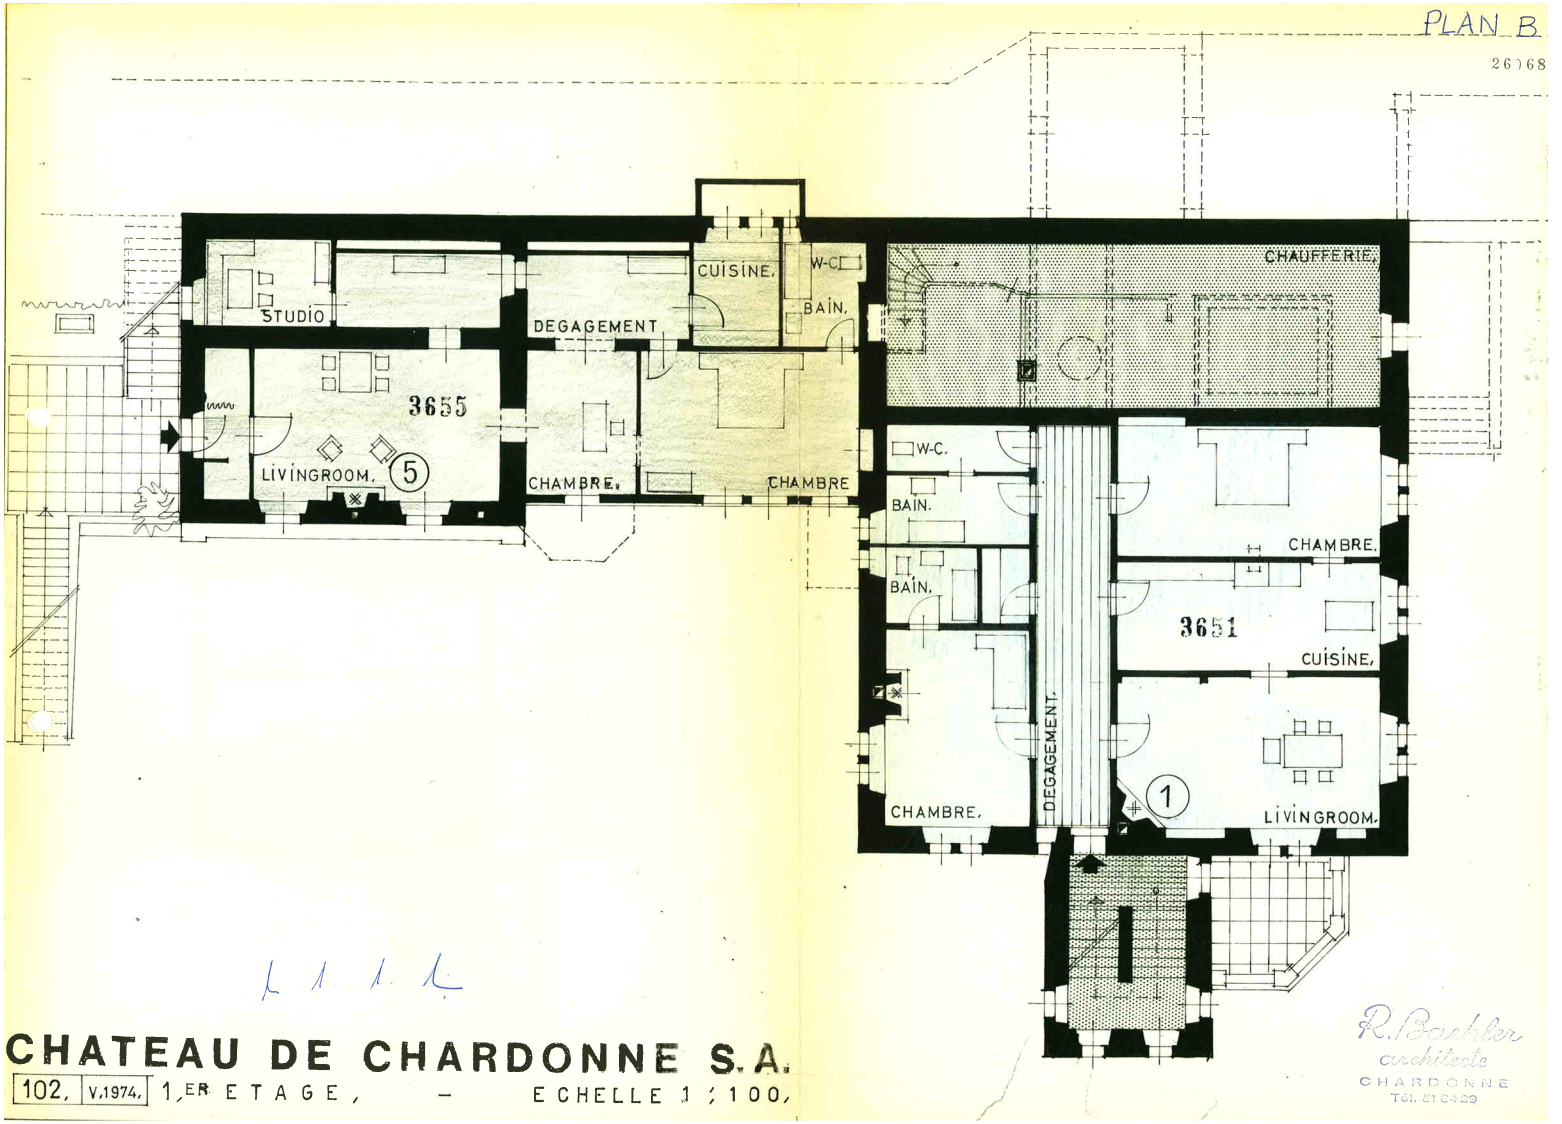


155. 1er étage projeté par Bachler architectes, 1974

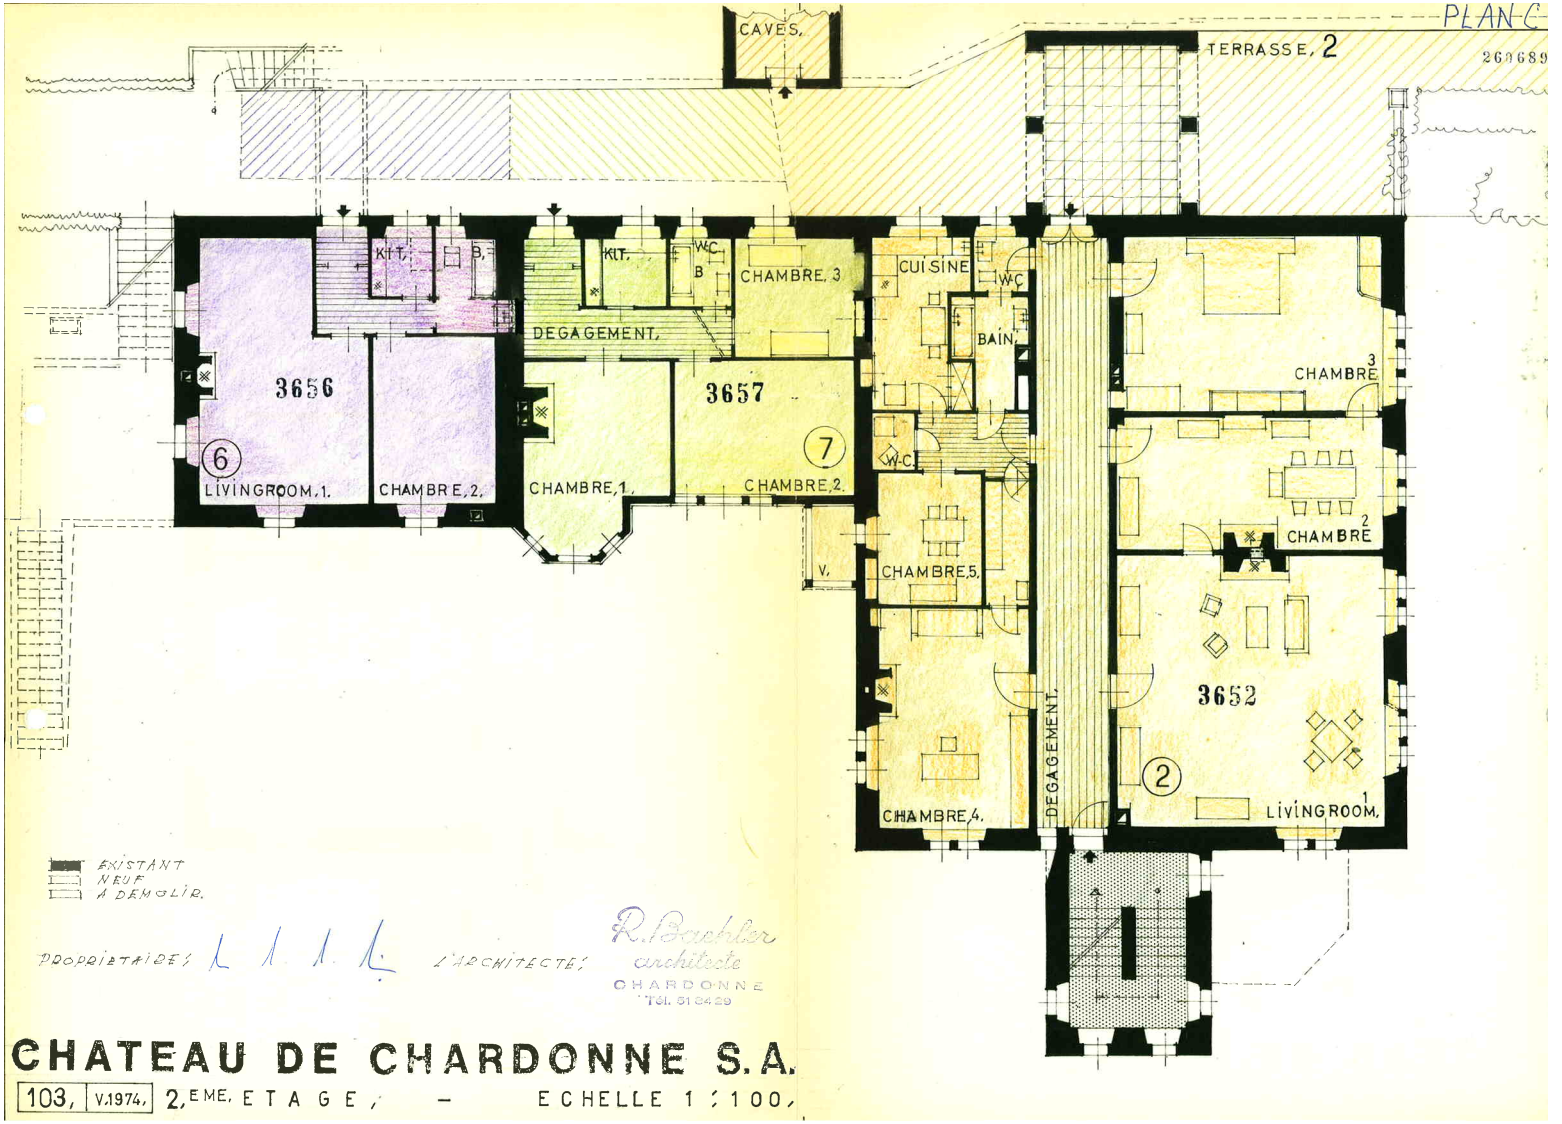


156. 2ème étage projeté par Bachler architectes, 1974

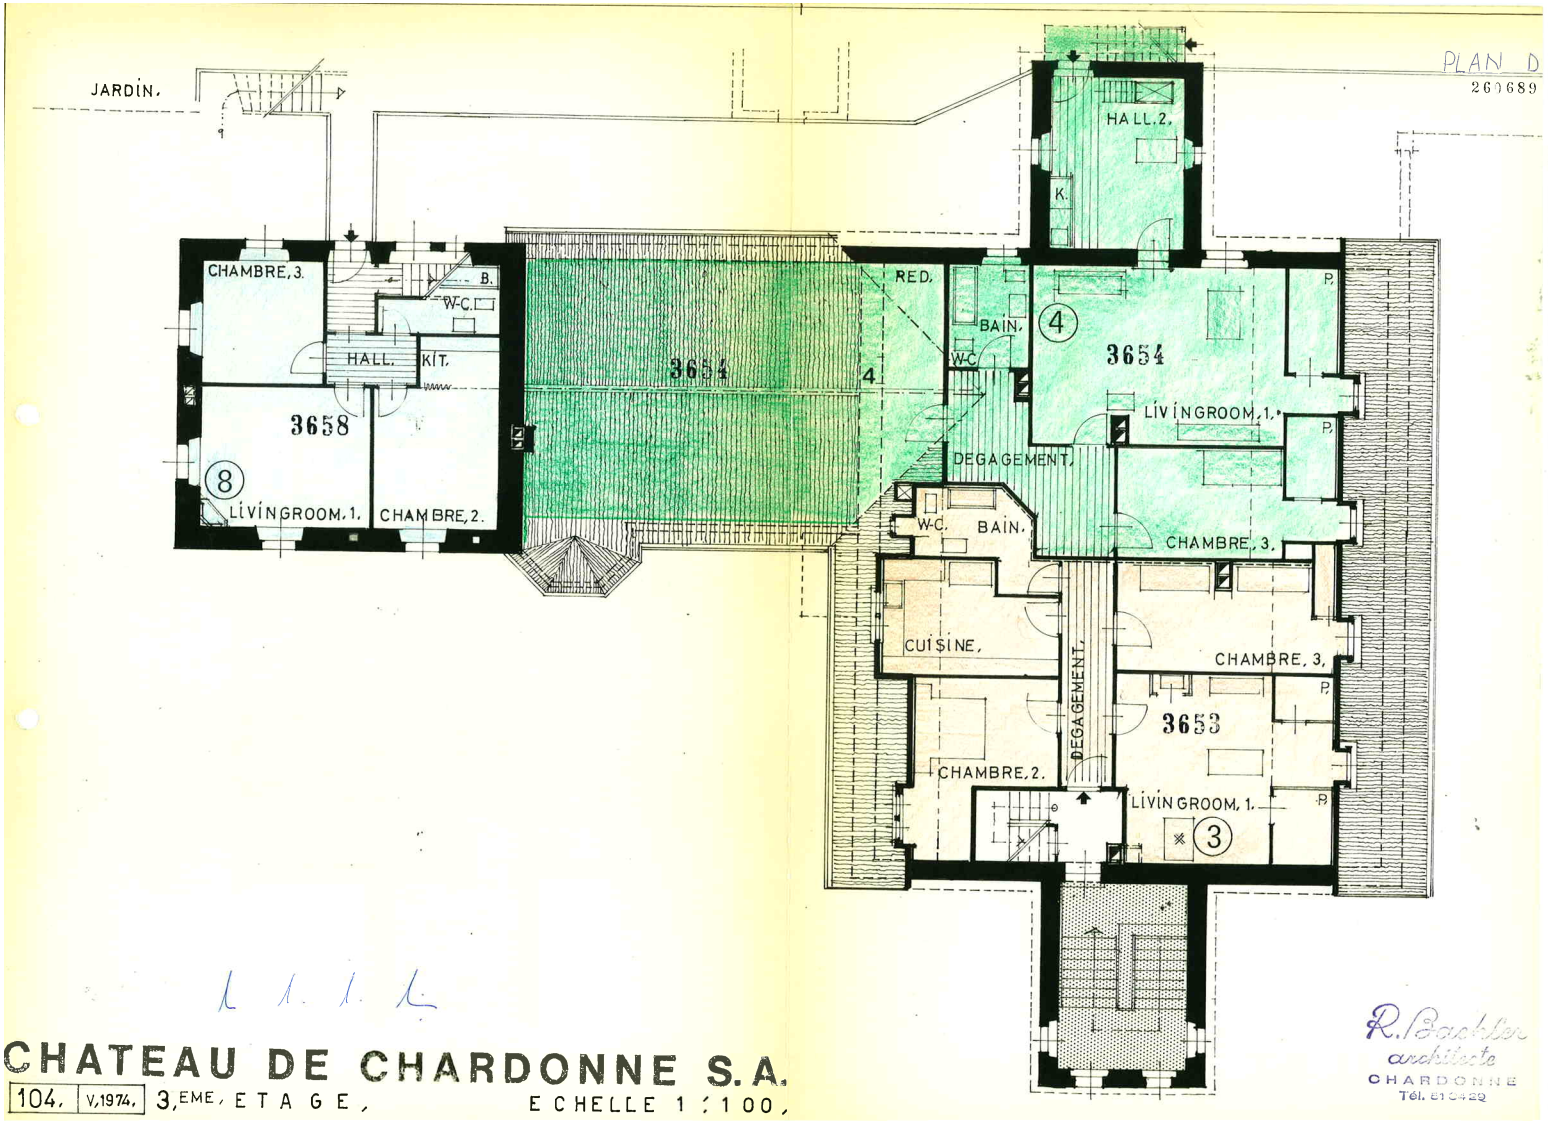

157. 3ème étage projeté par Bachler architectes, 1974

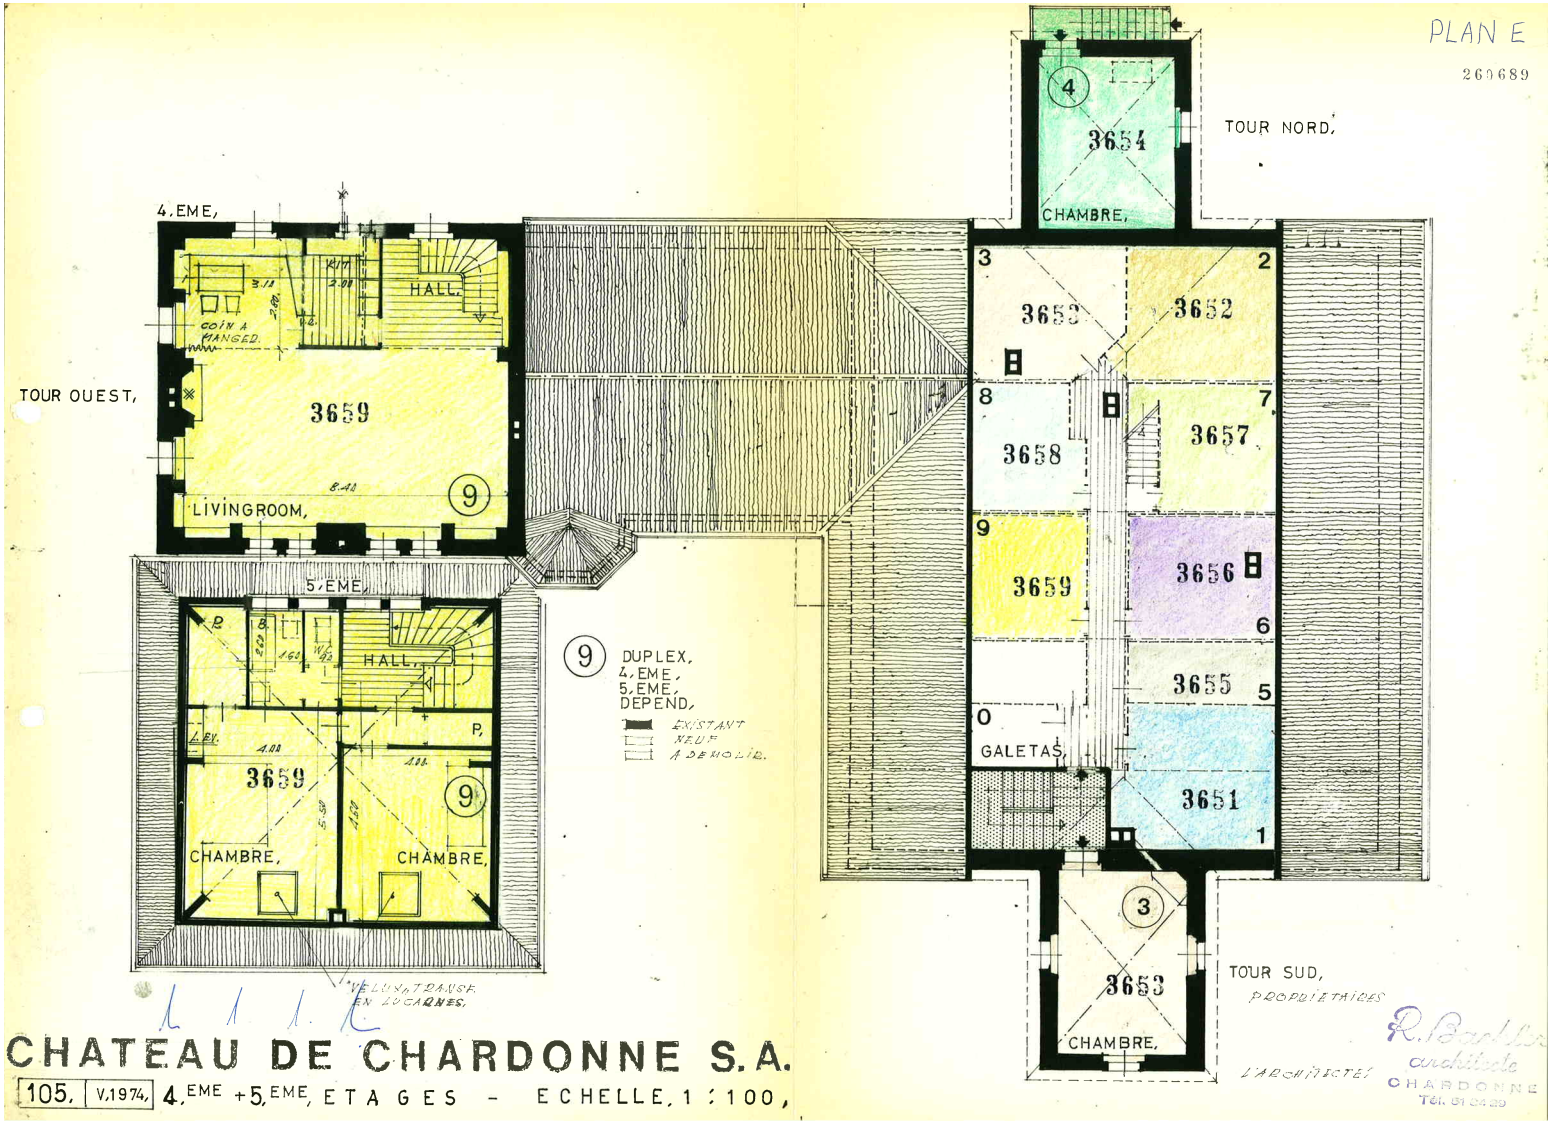

158.4 et 5ème étage projeté par Bachler architectes, 1974

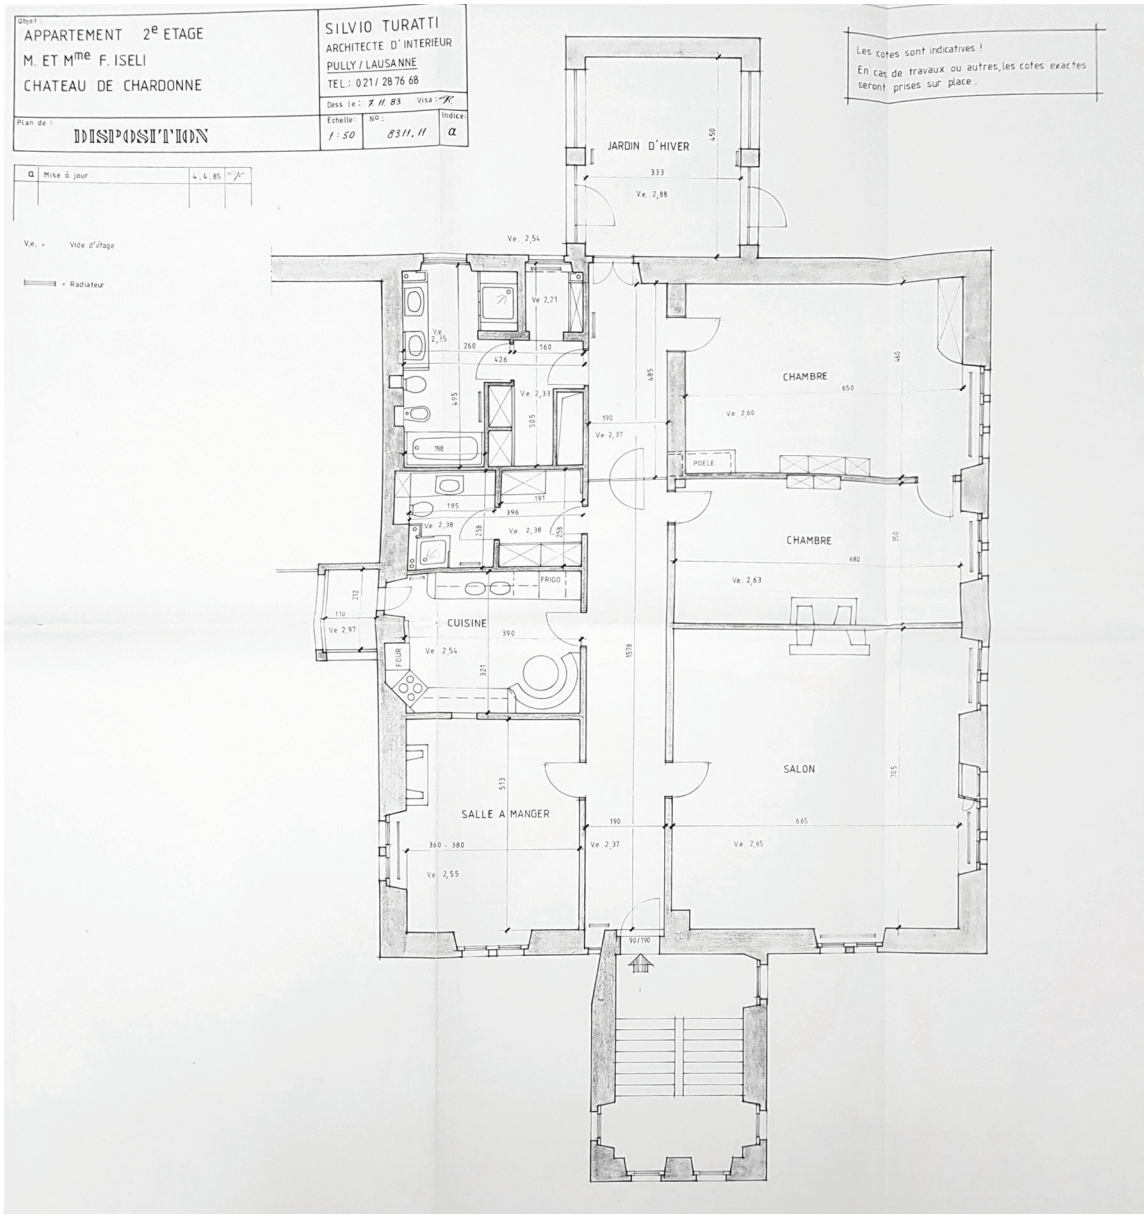

159. Appartement 2ème étage, aile sud architecte Silvio Turatti, 1983



160. Façades sud et ouest, 2020



161. Façade ouest, 2020



162. Façade est, 2020



163. Accès tour ouest, 2020



164. Tour nord, 2020



165. Entrée tour sud, 2020



166. Tour sud, 2020



167. Tour ouest, 2020



168. Façades corps de logis est-ouest, 2020



169. 2ème étage, salon et cheminée, 2020



171. 2ème étage salon, 2020




170. 2ème étage, vue sur cuisine, 2020



172. 2ème étage, vue sur le lac, 2020

Château de Corcelles-sur-Chavornay

Coopérative d'habitation

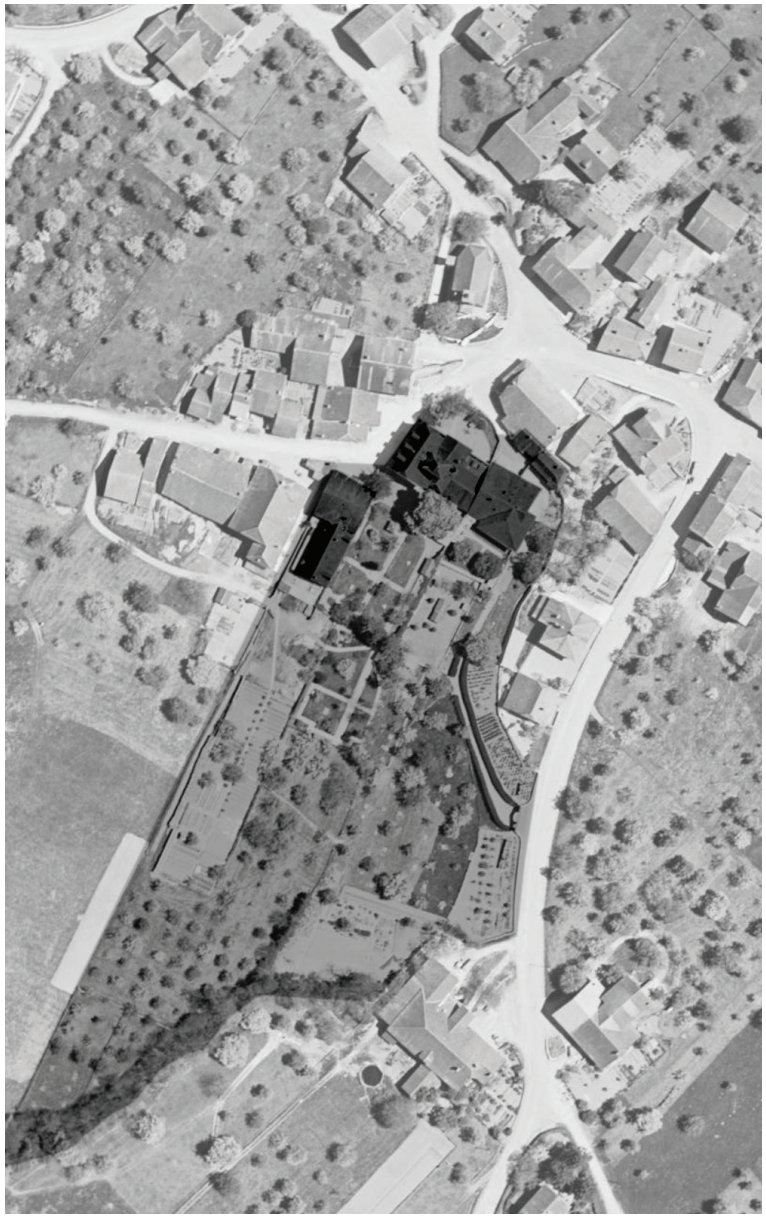

173. Situation du château et son parc, 1934



174. Sous-sol, Aarc Architectes, 2019



175. Rez-de-chaussée, Aarc Architectes, 2019



176. 1er étage, Aarc Architectes, 2019



177. 2ème, 3ème et combles, Aarc Architectes, 2019



178. Salon , 1940



180. Entrée, 1940



179. Salle de jeux, 1940



181. Façade nord-ouest, 1940



182. Façade ouest, 2020



184. Vue sur aile Chicago, sud-ouest, 2020



183. SVue sur façade ouest, 2020



185. Dépendances placées sur les traces d'anciens remparts, 2020



186. Salle de jeux commune, 2020



188. Salle à manger commune, 2020



187. Ancien accès datant de 1643, photo 2020



189. Salon commun, 2020



190. Bureau commun,2020



192. Salle des chevalier, actuellement salle d'événements ou réunions, 2020



191. Cuisine commune, 2020



193. Détail de carrelage datant du début du XXème siècle, 2020



194. Escalier en béton du sous-sol au rez-de-chaussée, croquis



195. Escalier en béton en colimaçon, 2020



196. Détail à caractère industriel, 2020



197. Cloison et porte à caractère industriel, 2020



198. Entré est, 2020



199. Entrée est, monte plat, 2020



200. Entrée ouest, tapisserie anciennes d'origine, 2020




201. Entrée ouest, une autre modèle de tapisserie, 2020

Château de La Chasseigne

Abandonné



202. Situation de l'ancien château XIXème siècle

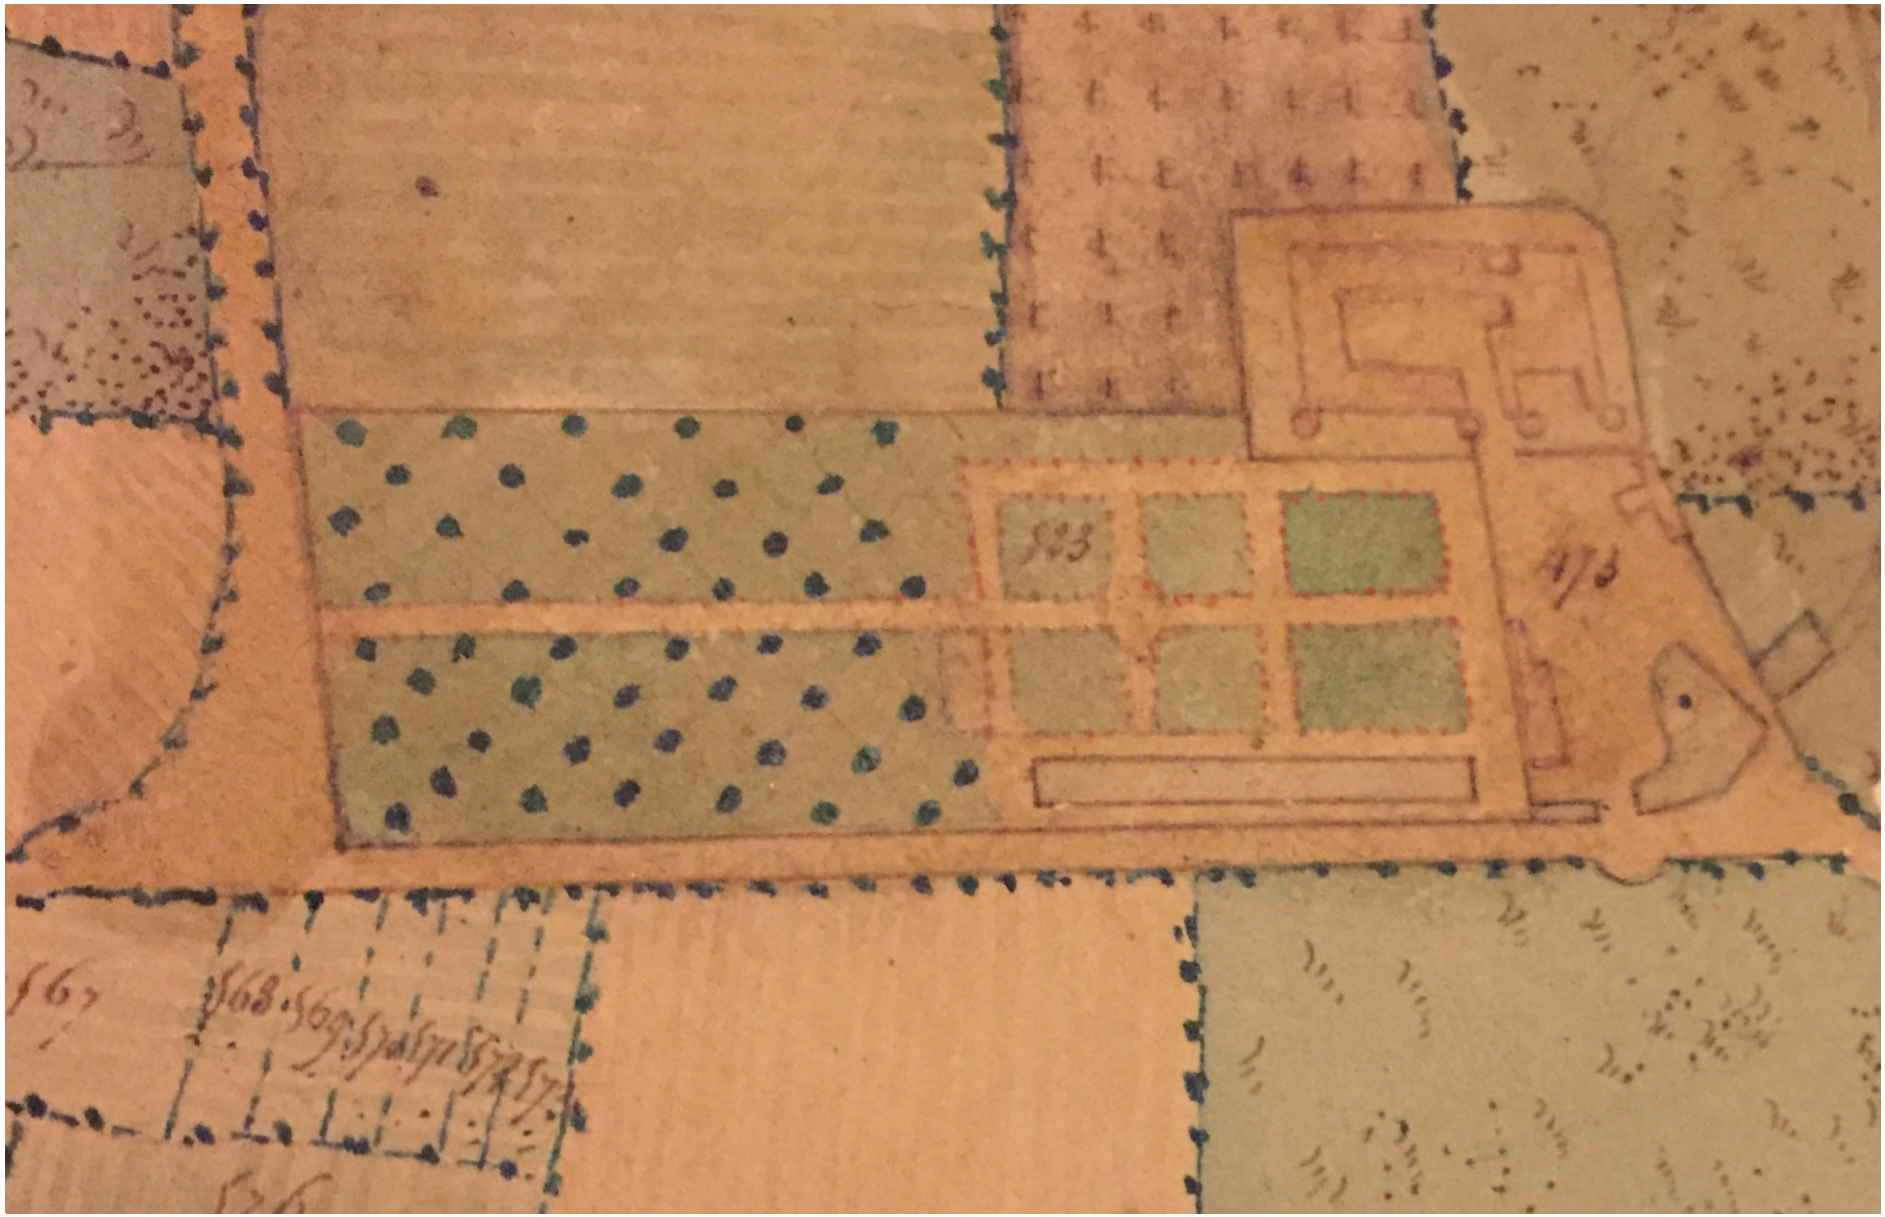


203. Ancien château début XIXème




204. Gravure de La Chasseigne avant sa reconstruction dans un style néorenaissance en 1868




205. Gravure de la Chasseigne avant sa reconstruction dans un style néorenaissance en 1868

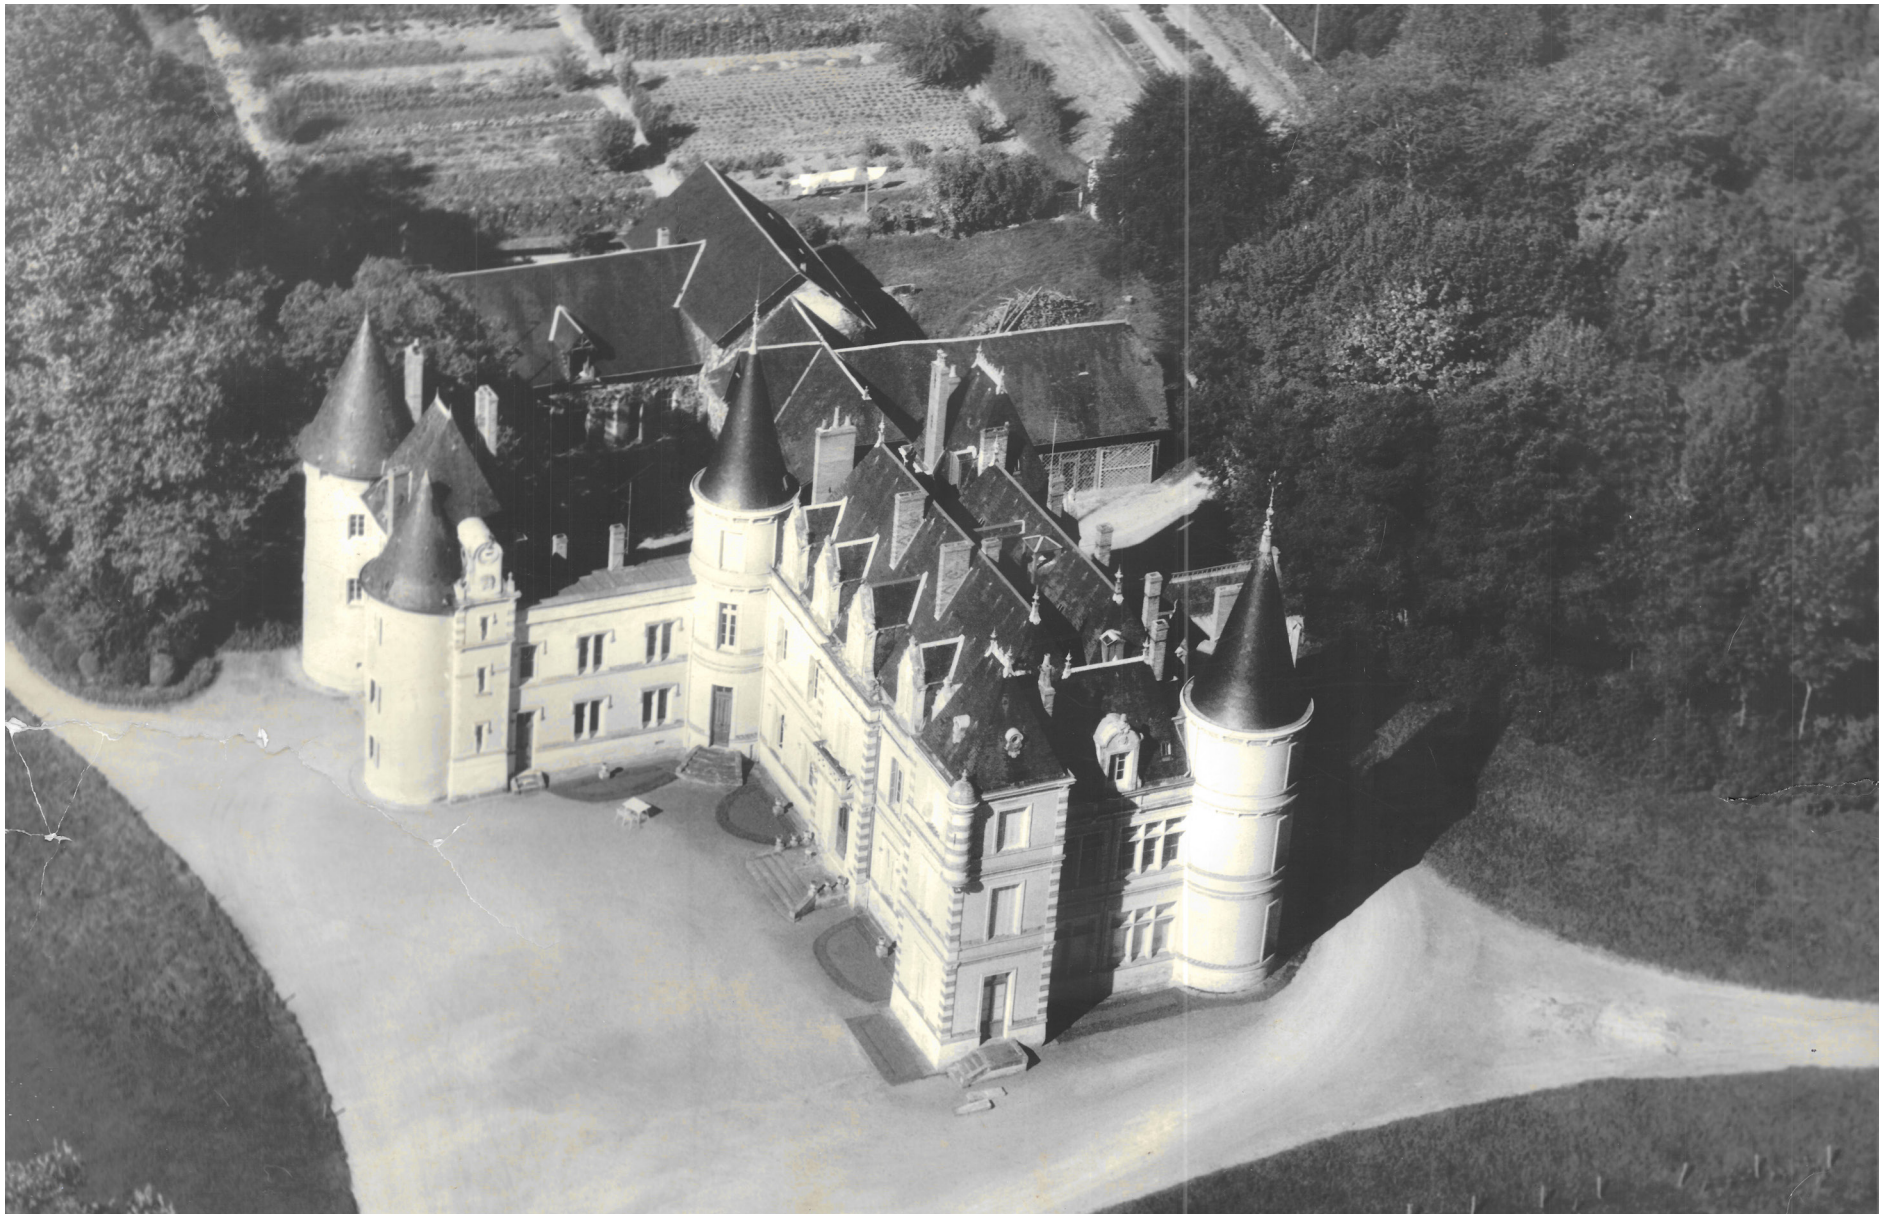


206. Photo aérienne début XXème siècle

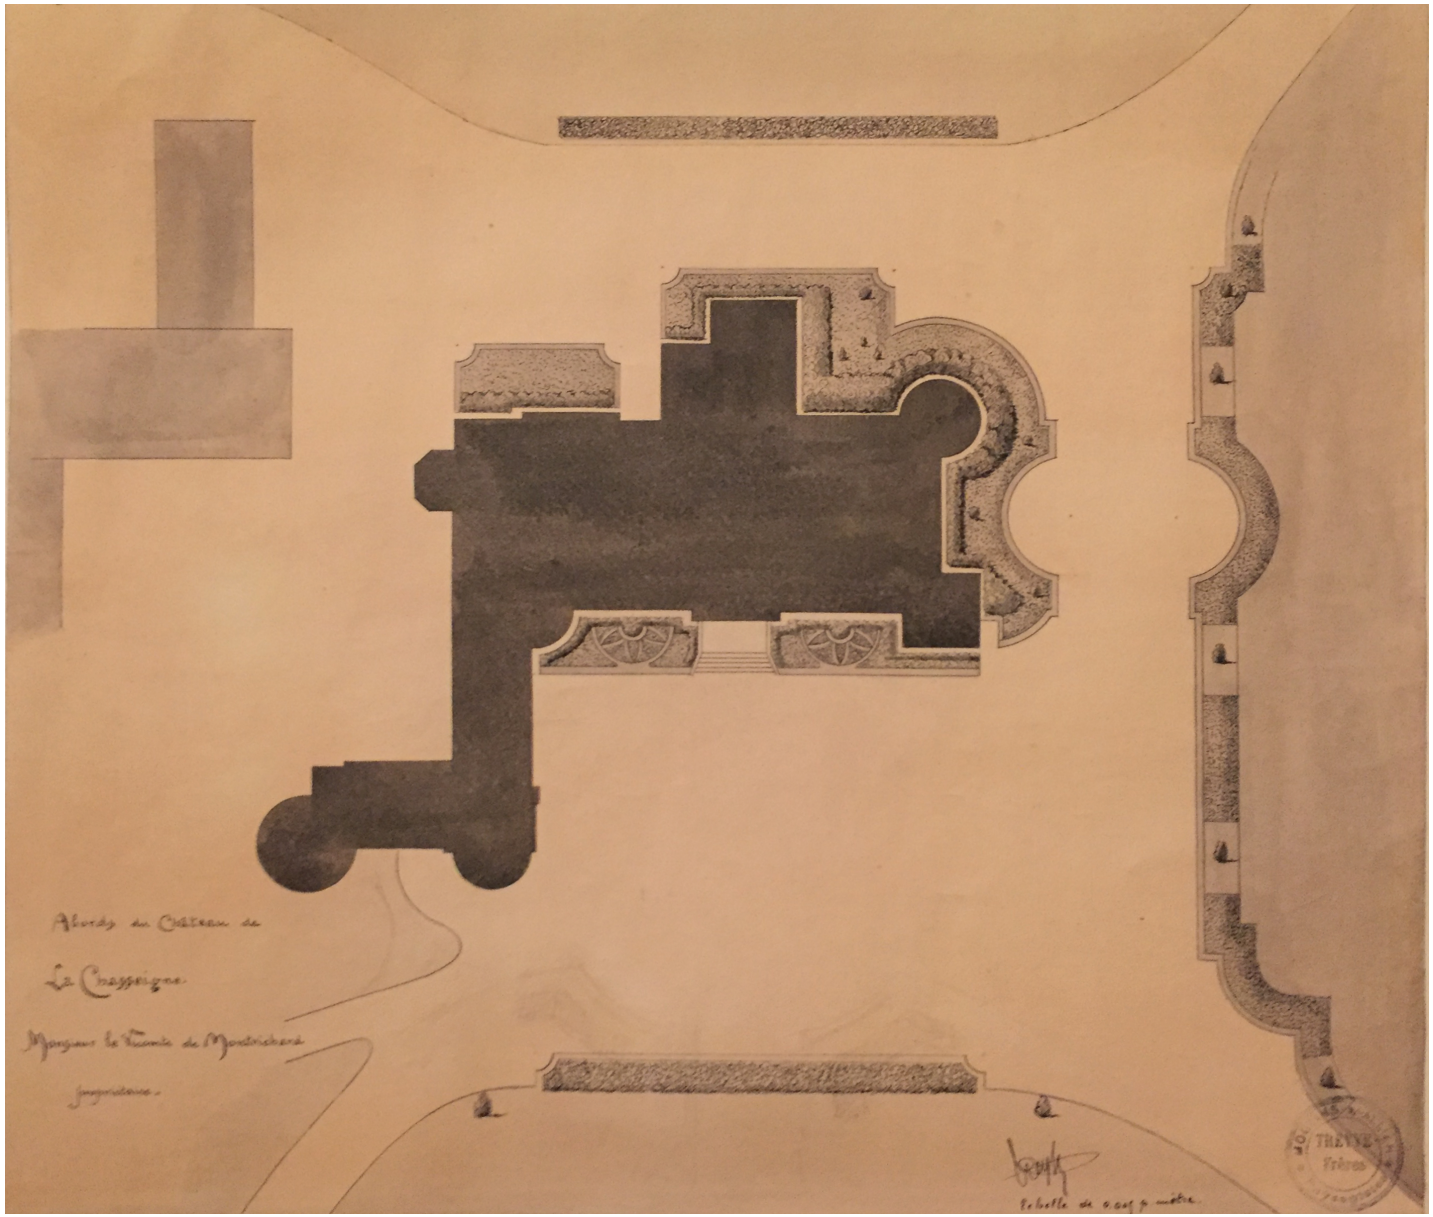


207. Plan paysager

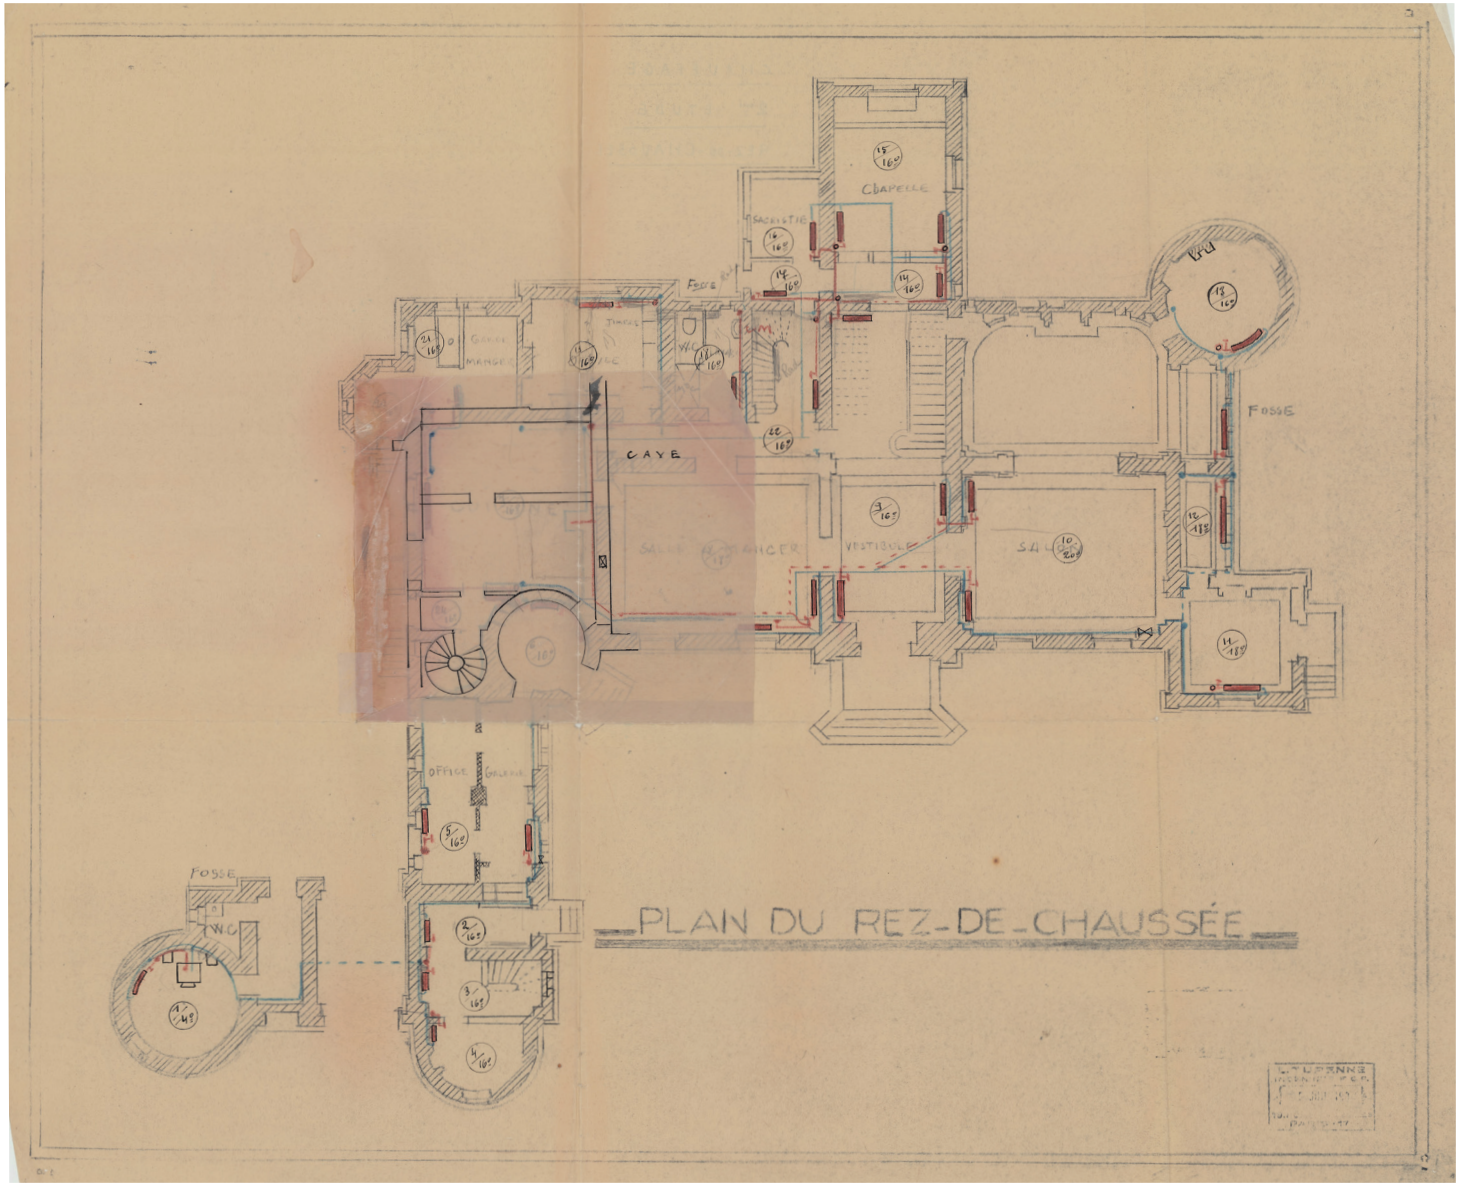


208. Caves, 1930-1940

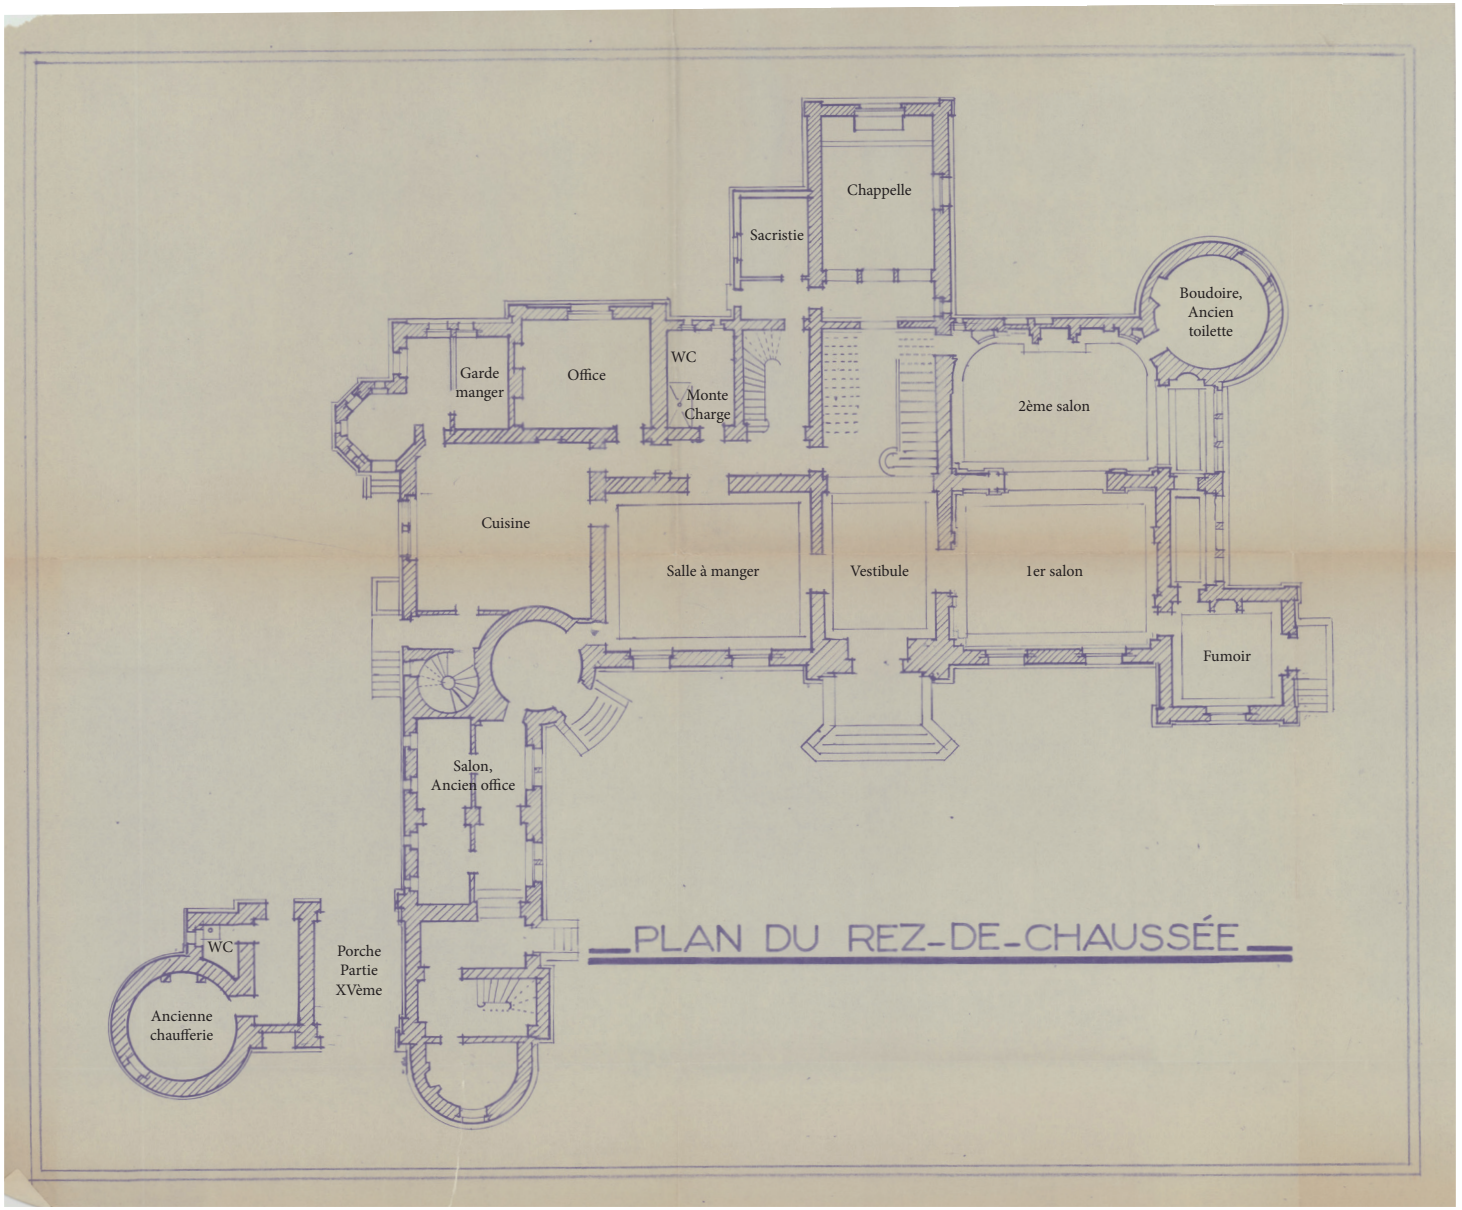


209. Rez-de-chaussée, 1930-1940

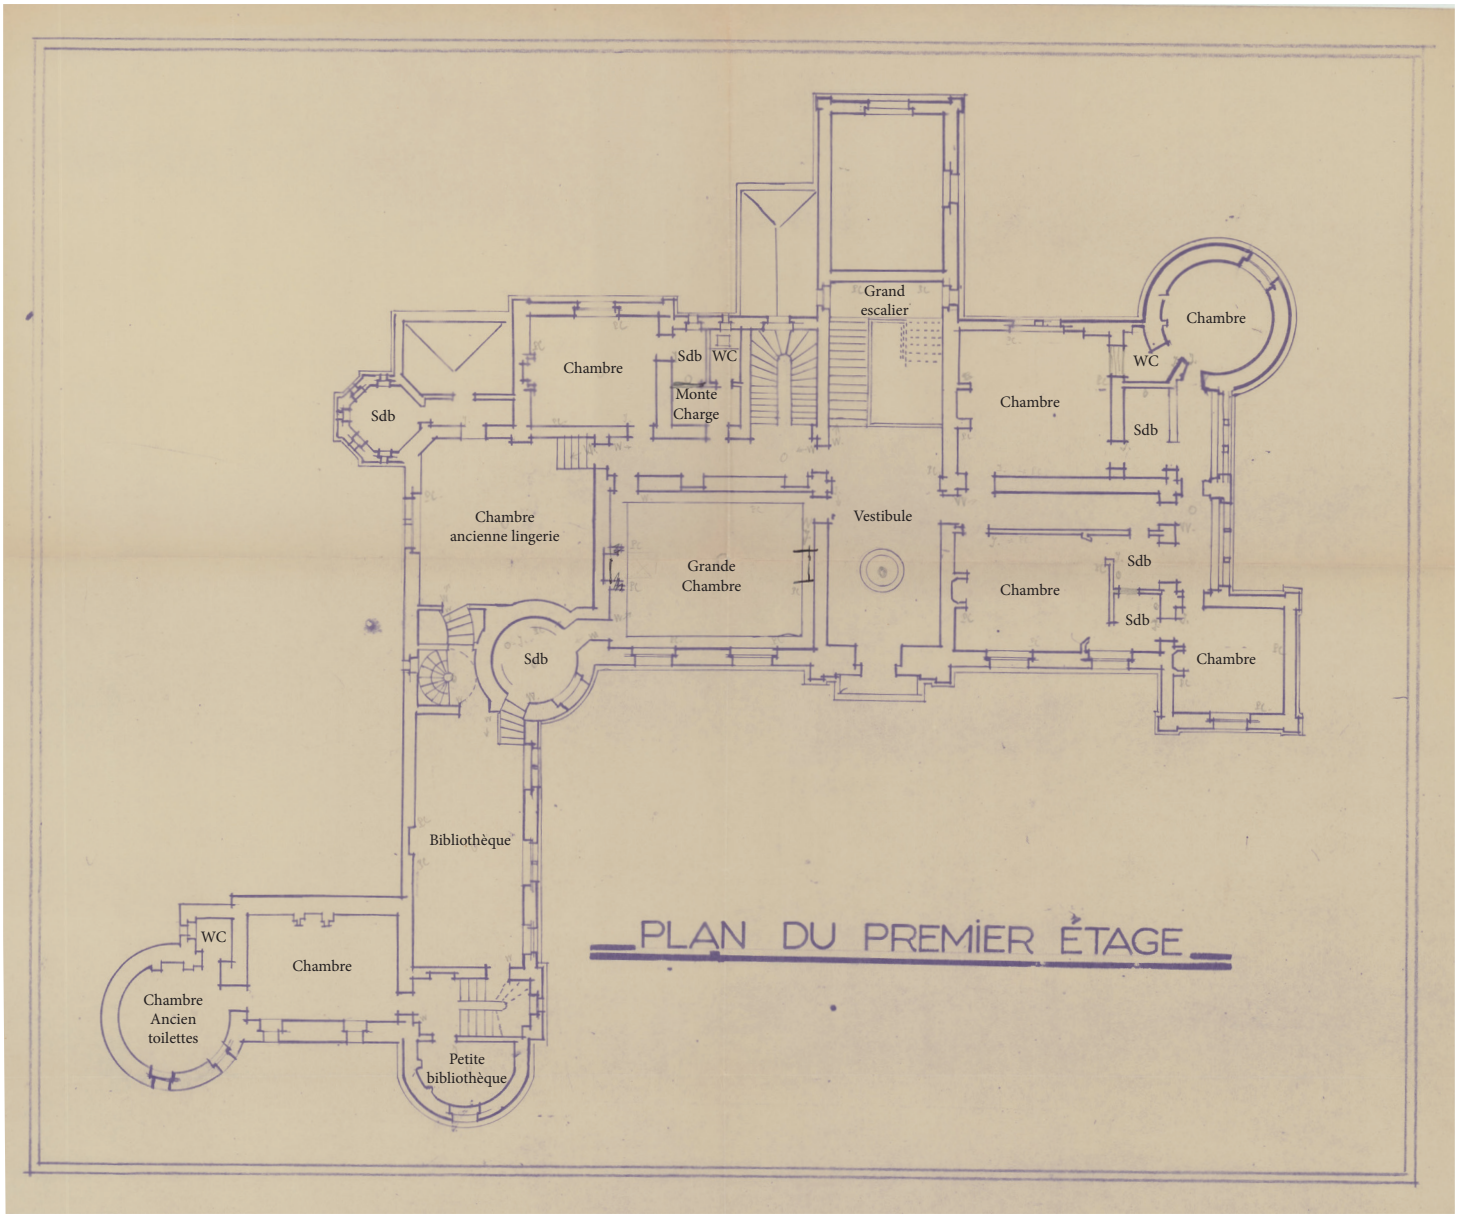


210. 1er étage, 1930-40

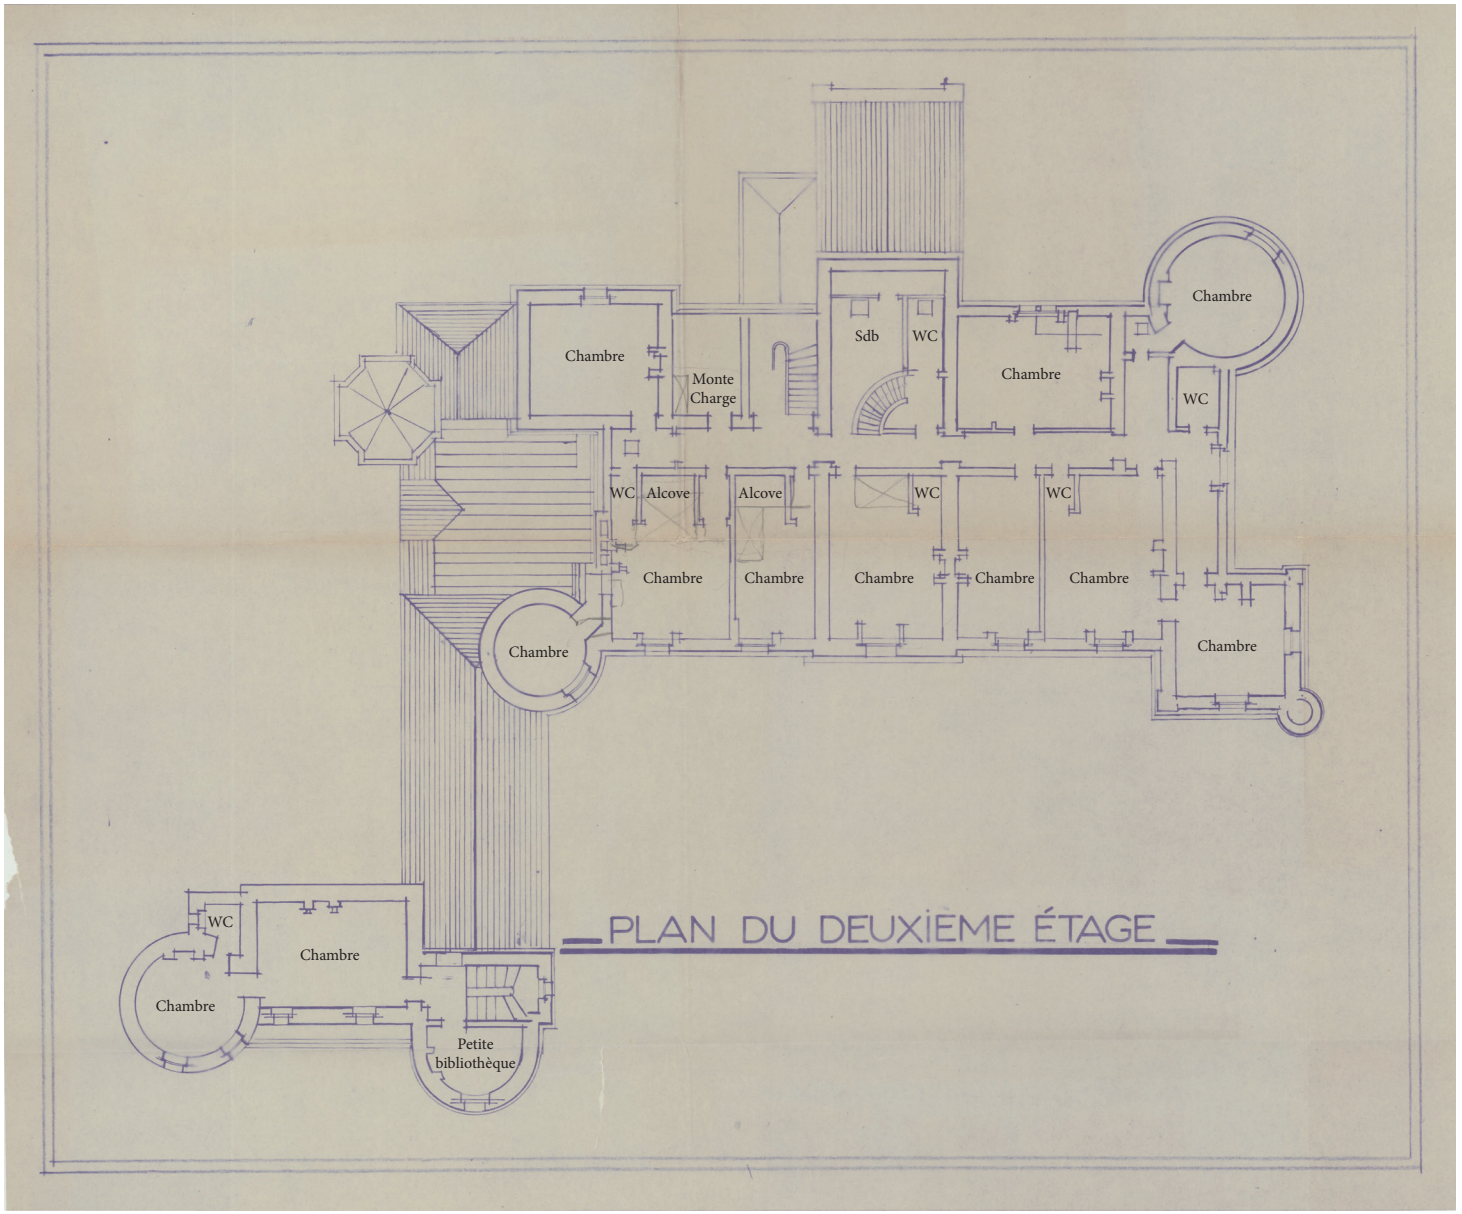


211. 2ème étage avant 1930-40

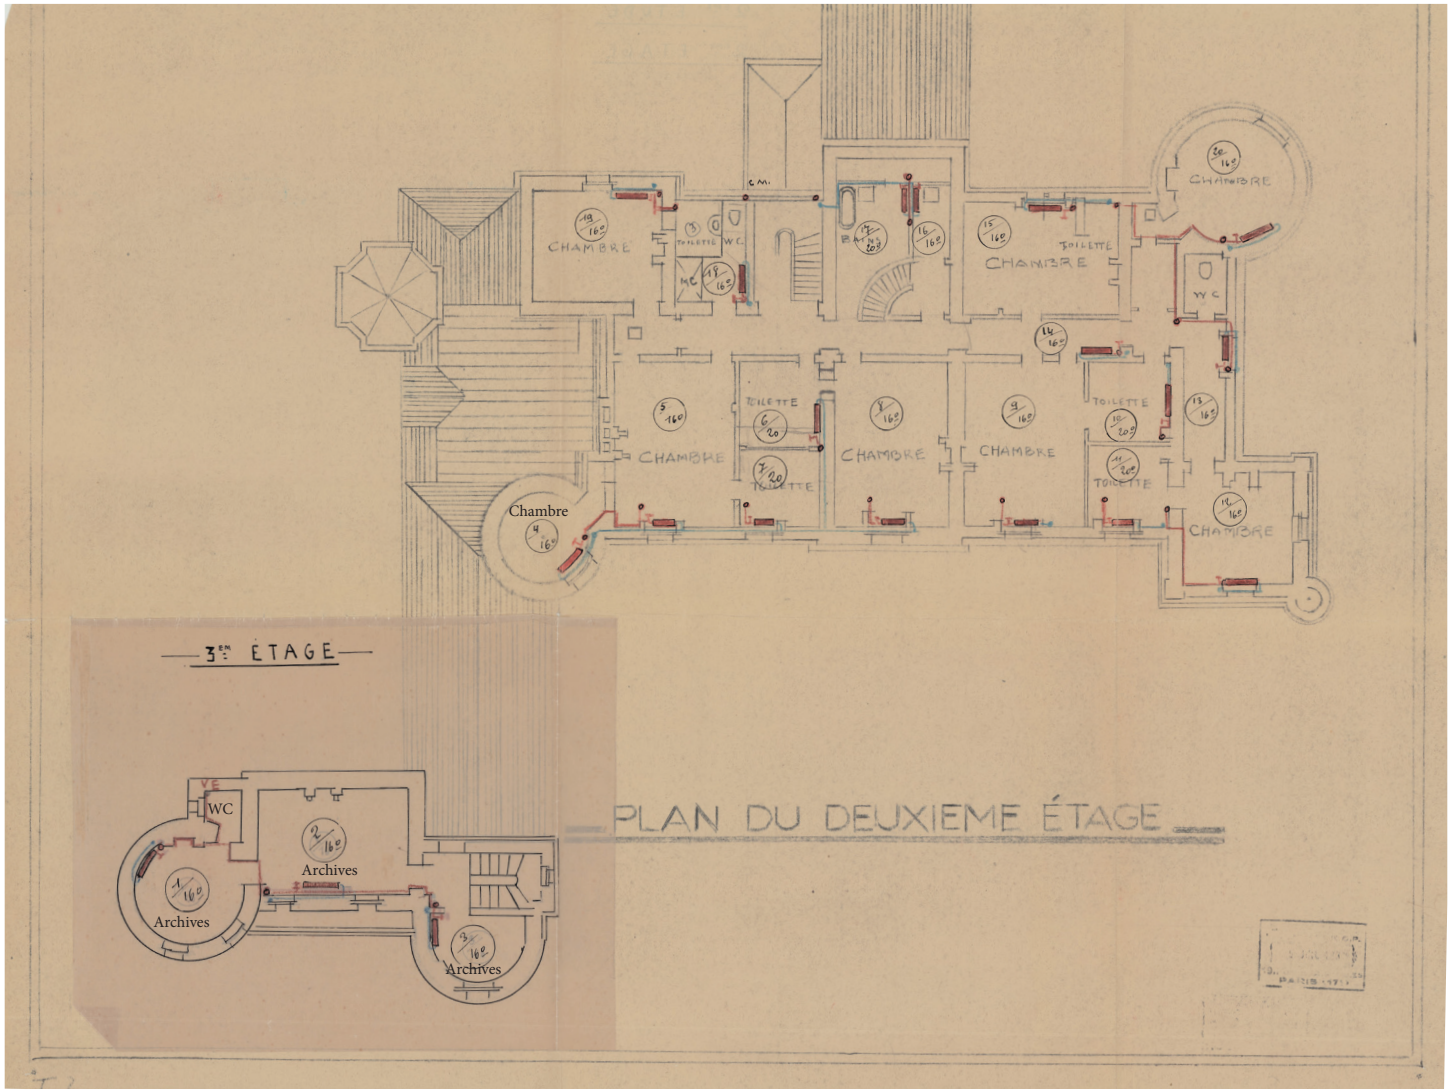


212. 3ème étage dans la partie XVème et modifications dans la partie principale au 2ème étage, 1930-40

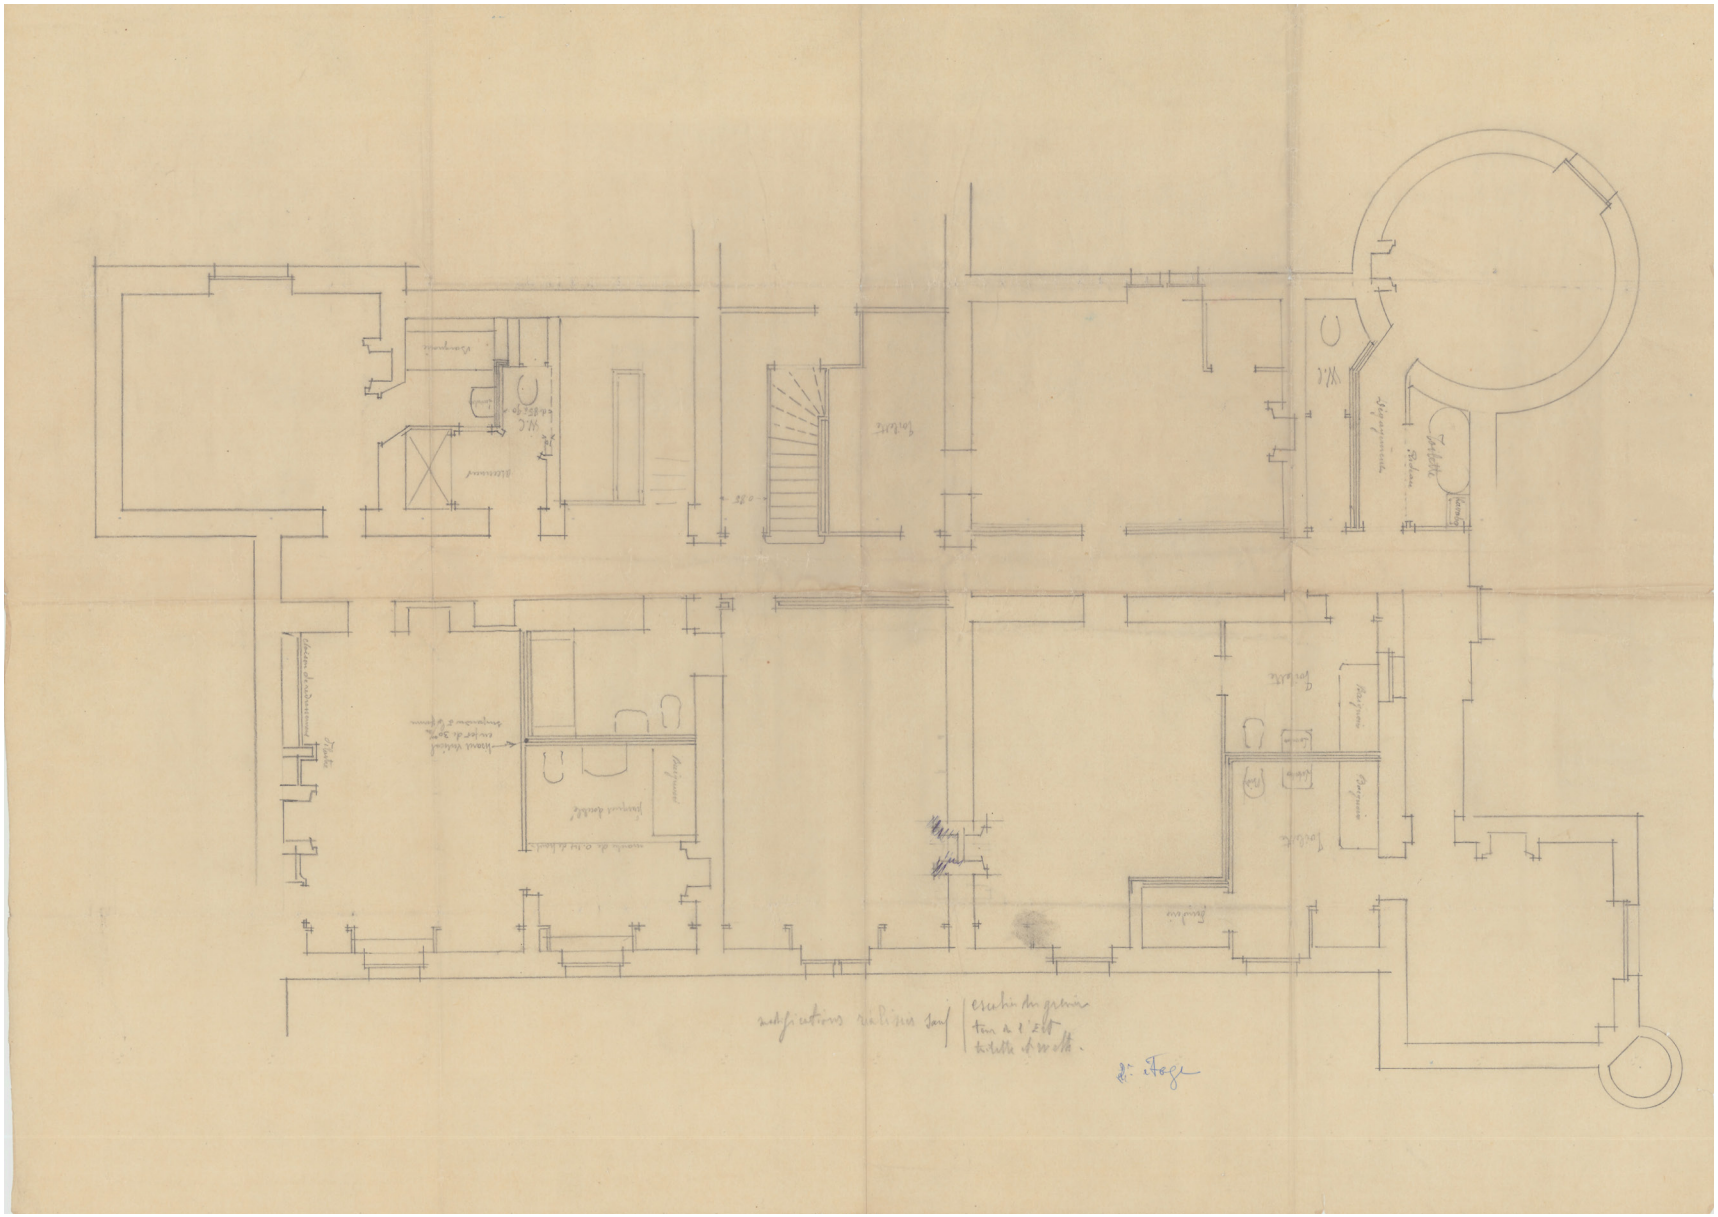


213. Projet de modification du 2ème étage partie principale du château, 1930-40

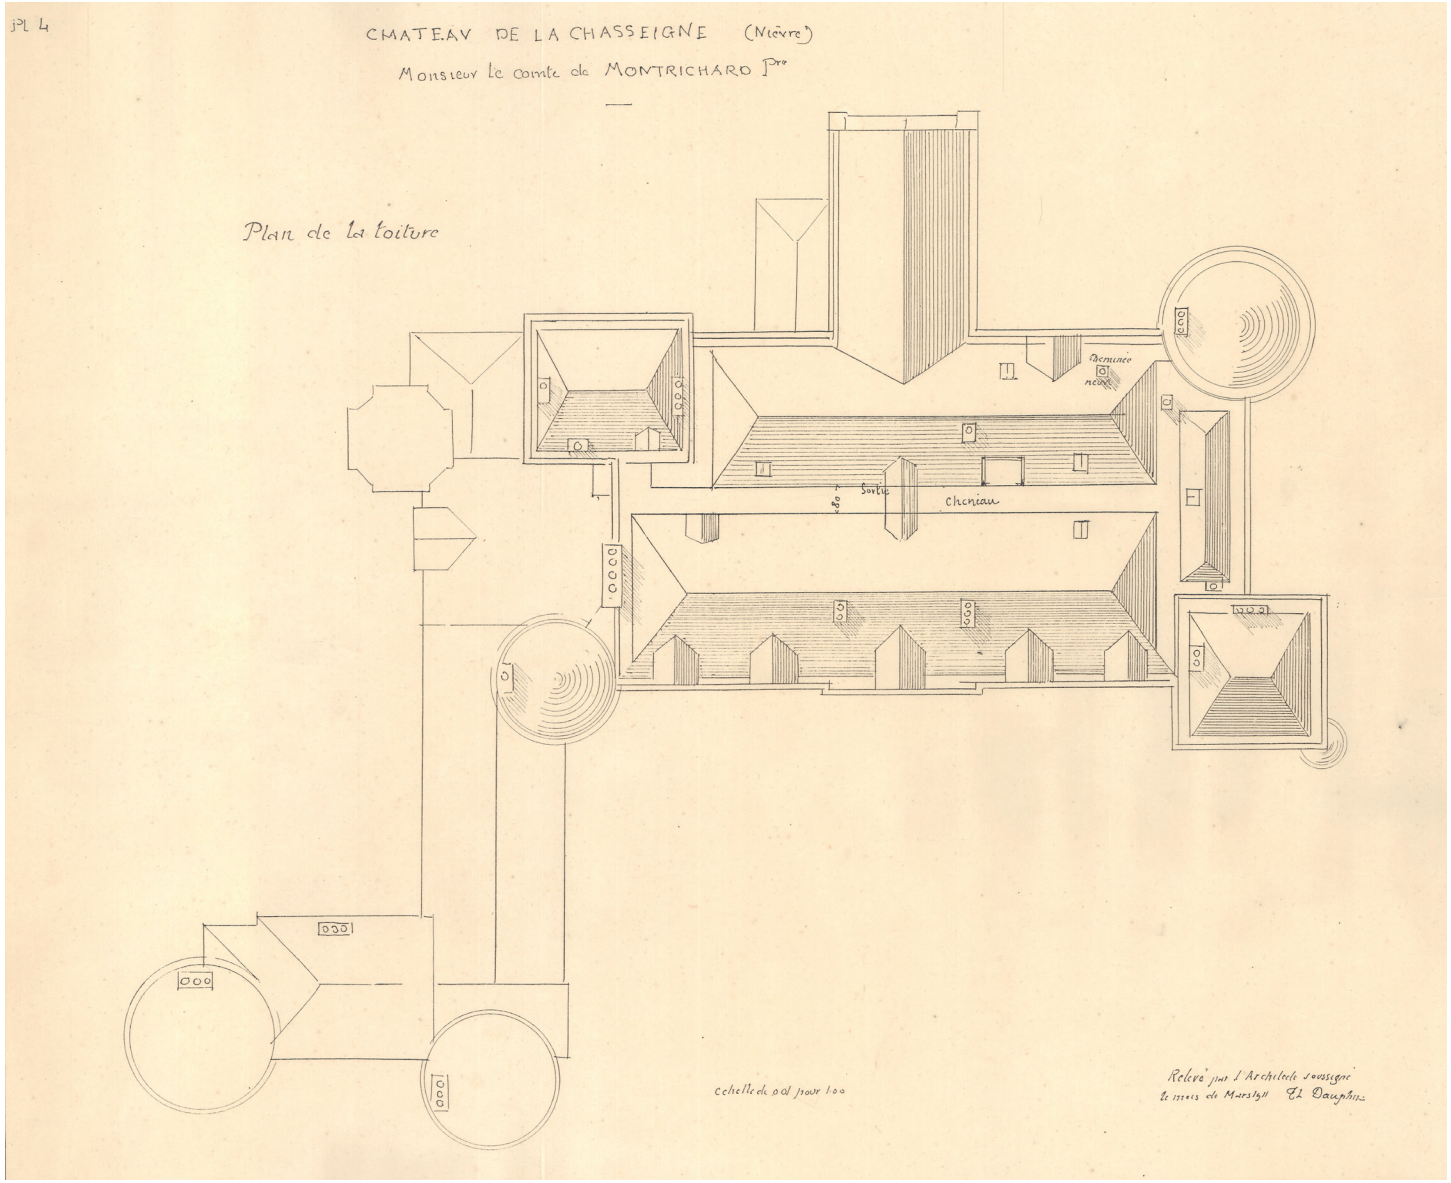
pl 4
CHATEAV DE LA CHASSEIGNE (Nièvre)
Monsieur le comte de MONTRICHARD Pre
Plan de la toiture
Cheminée
Sortie
Chéneau
echelle de 0.01 pour 1.00
Relevé par l'Architecte soussigné
le mois de Mars 1811 El Dauphin


214. Toiture

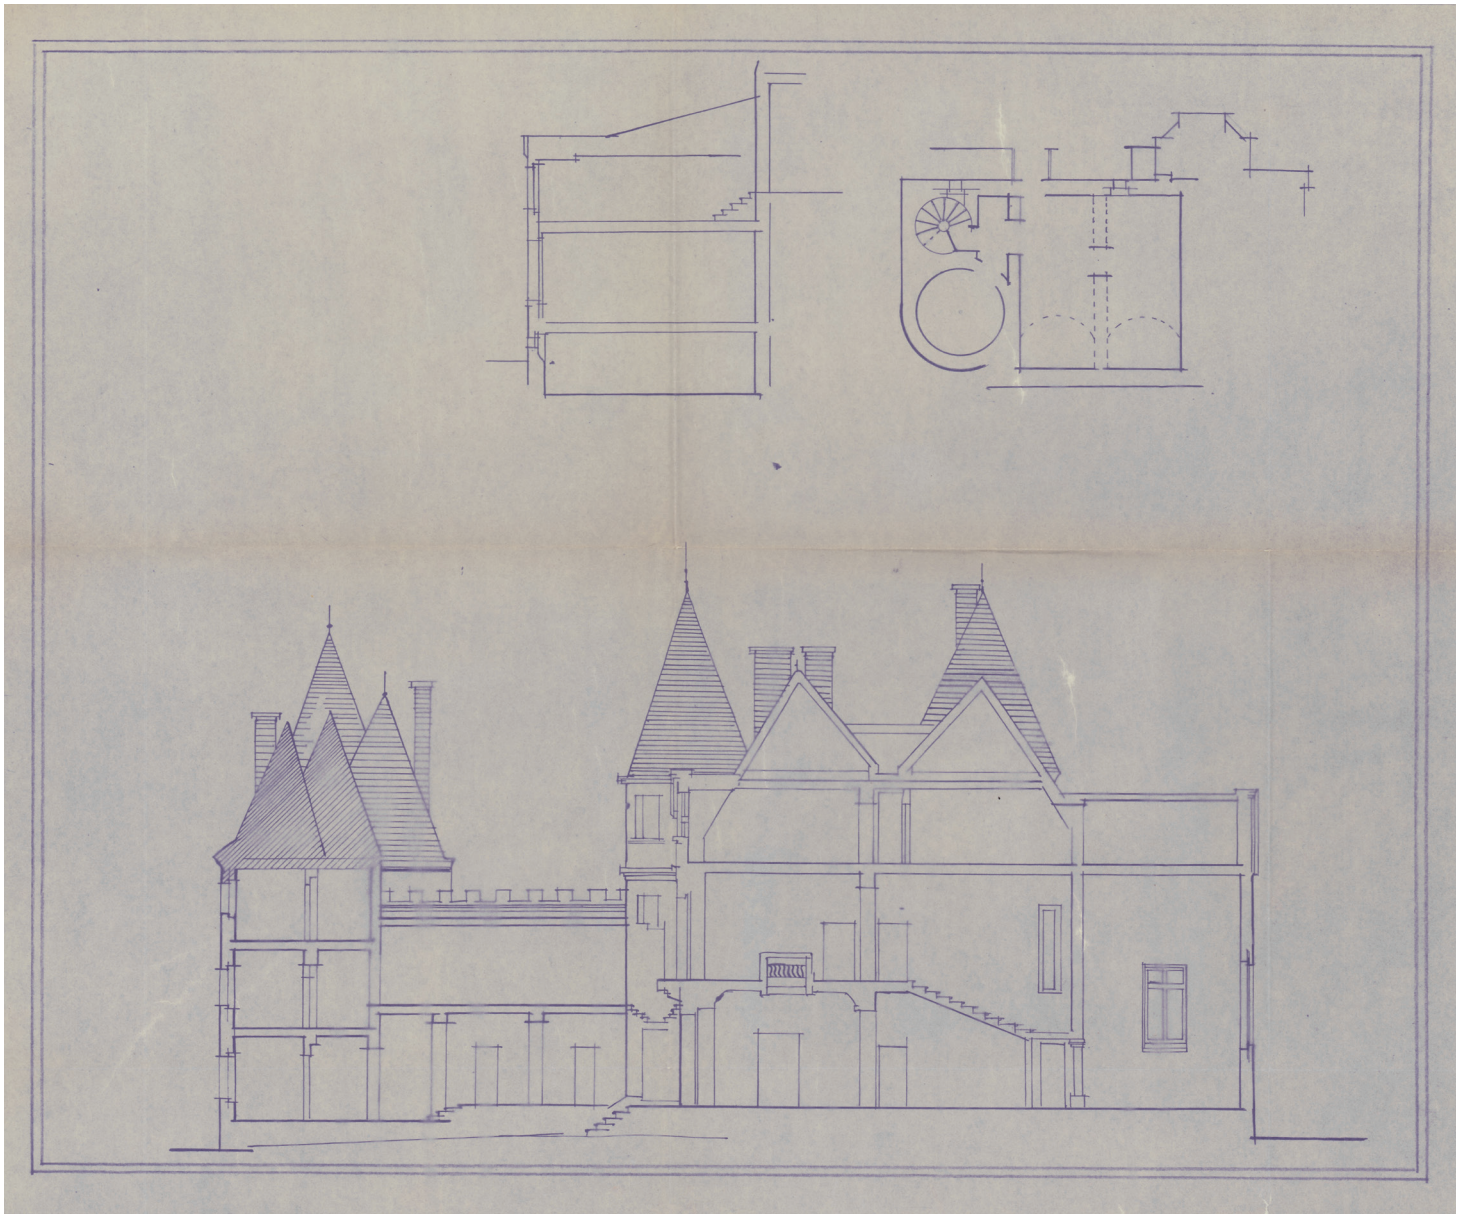


215. Coupe longitudinale

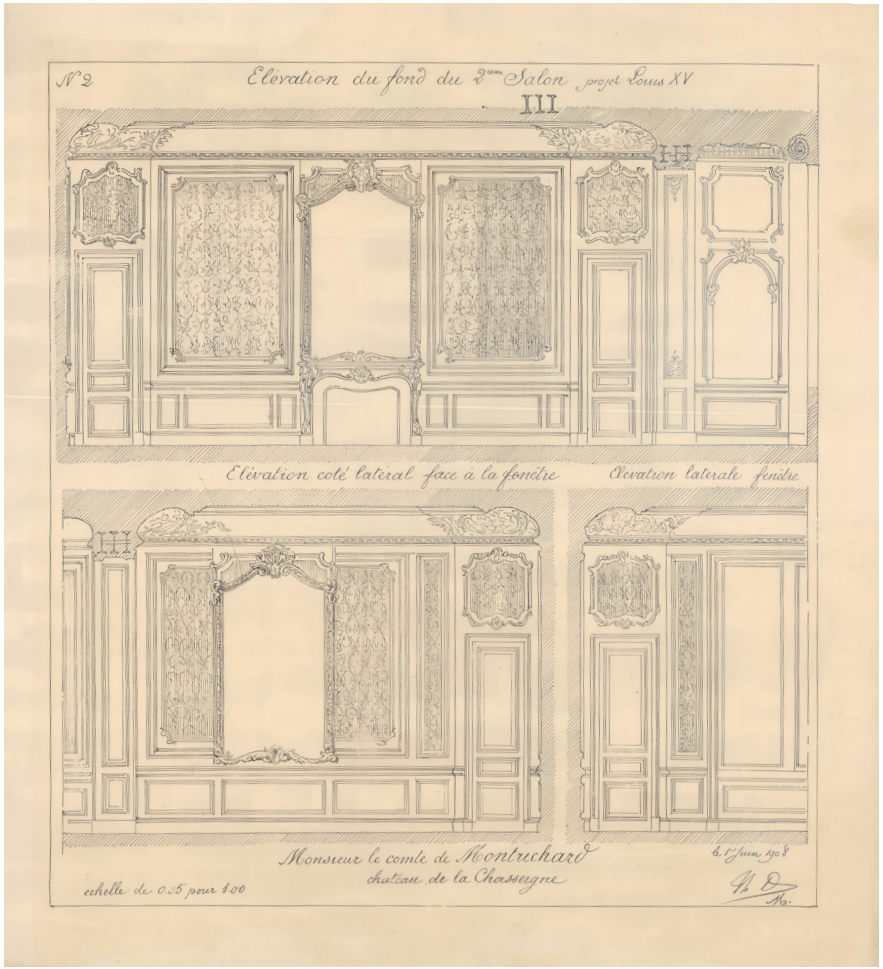


216. Première variante de salon, 1908

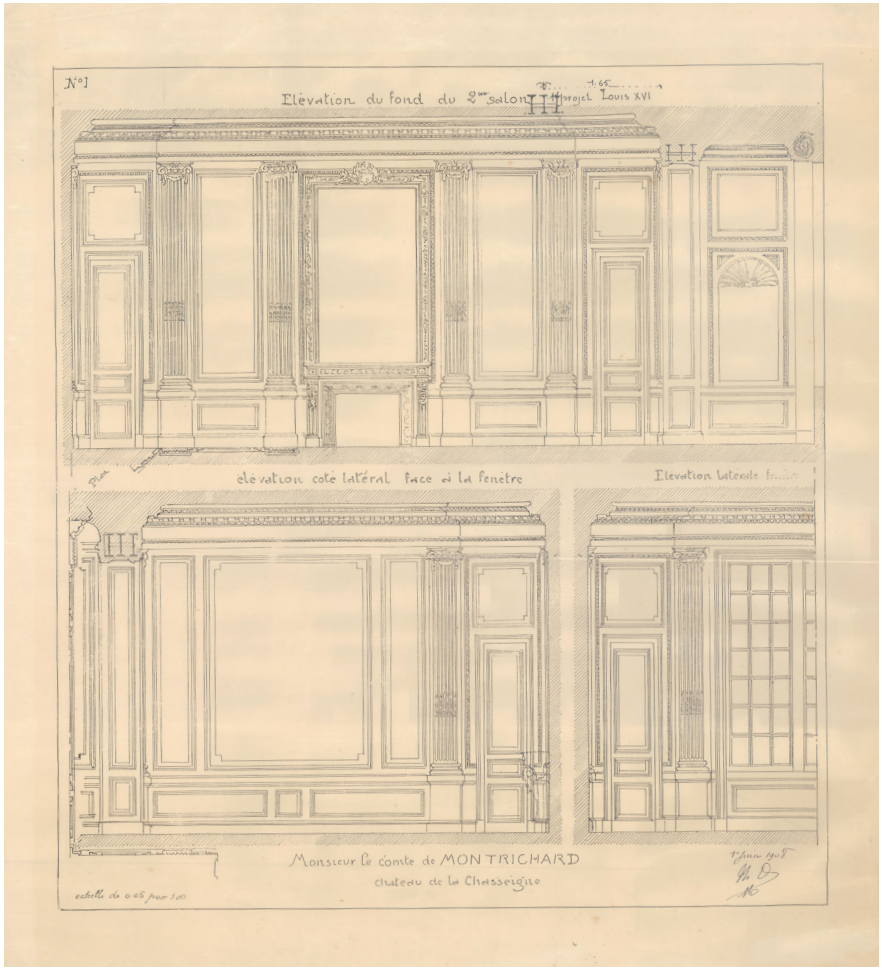

217. Variante retenue pour les salons, 1908

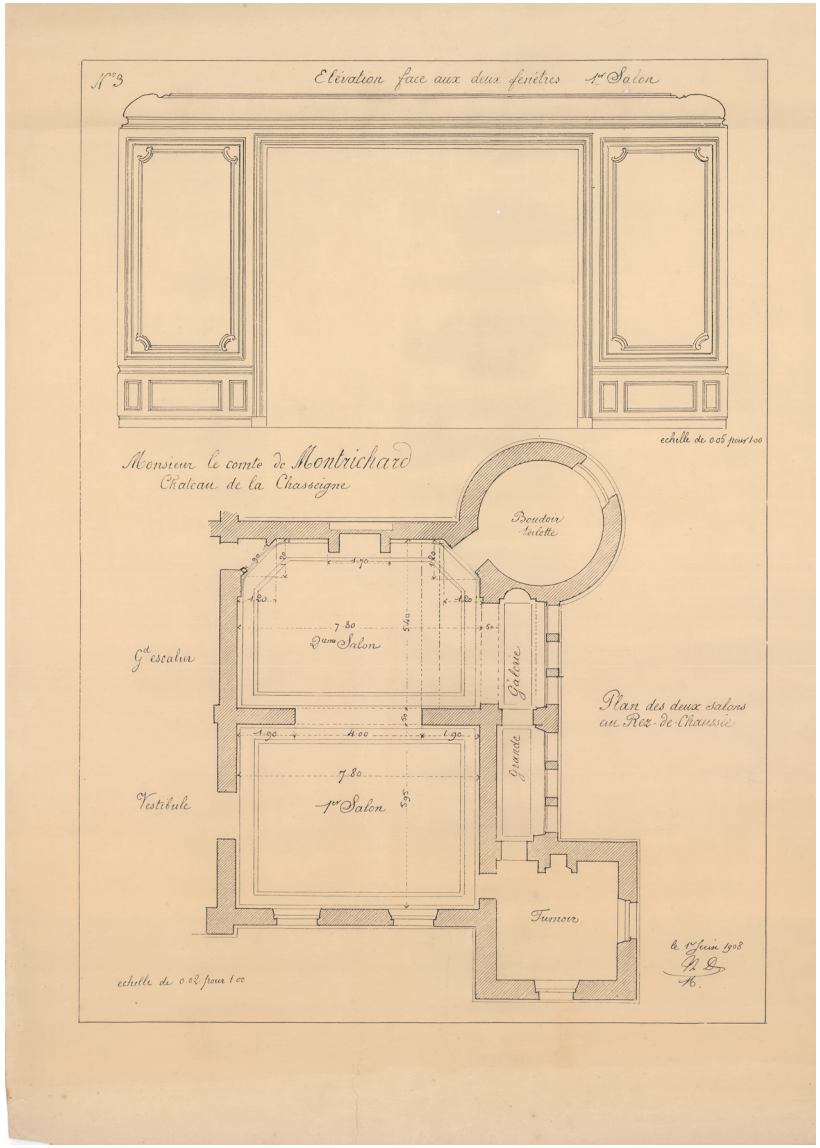

218. Salon, version retenue, 1908

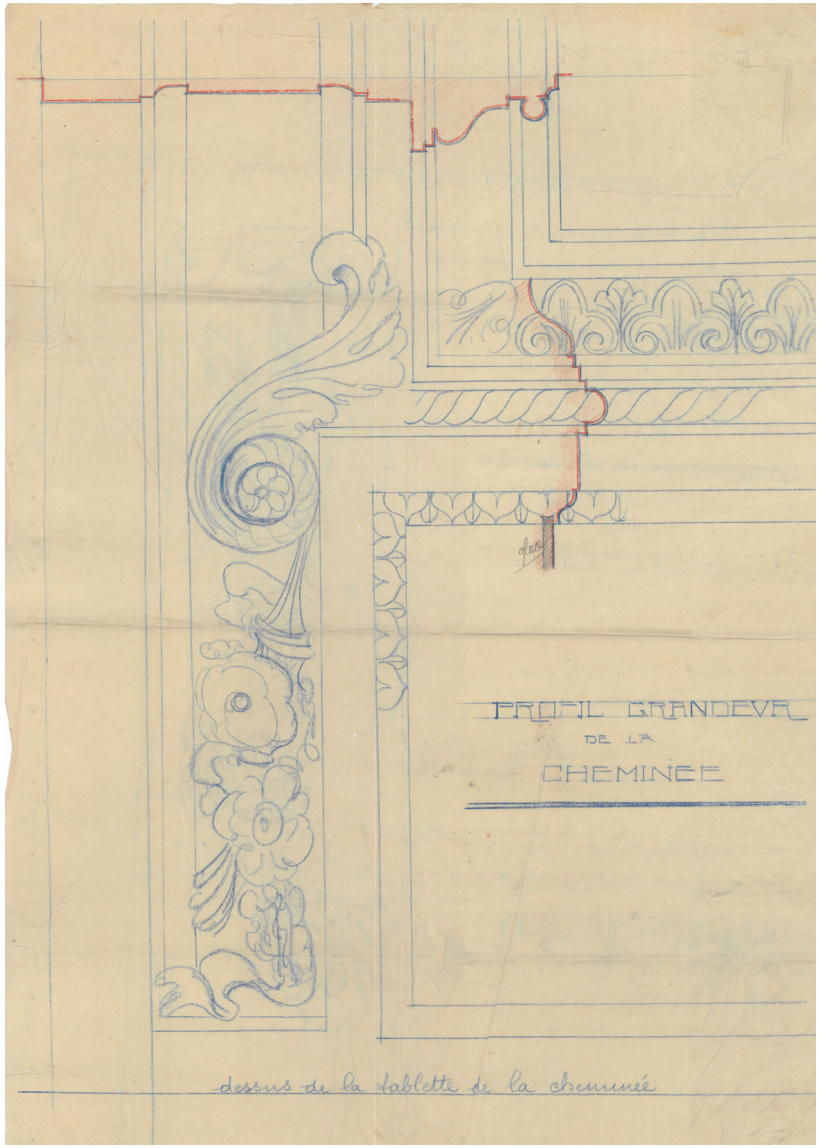

219. Détail de cheminée




220. Grand salon vue sur le vestibule, 2020




221. Grand salon vue sur la cheminée, 2020



222. Grands salons , 2020

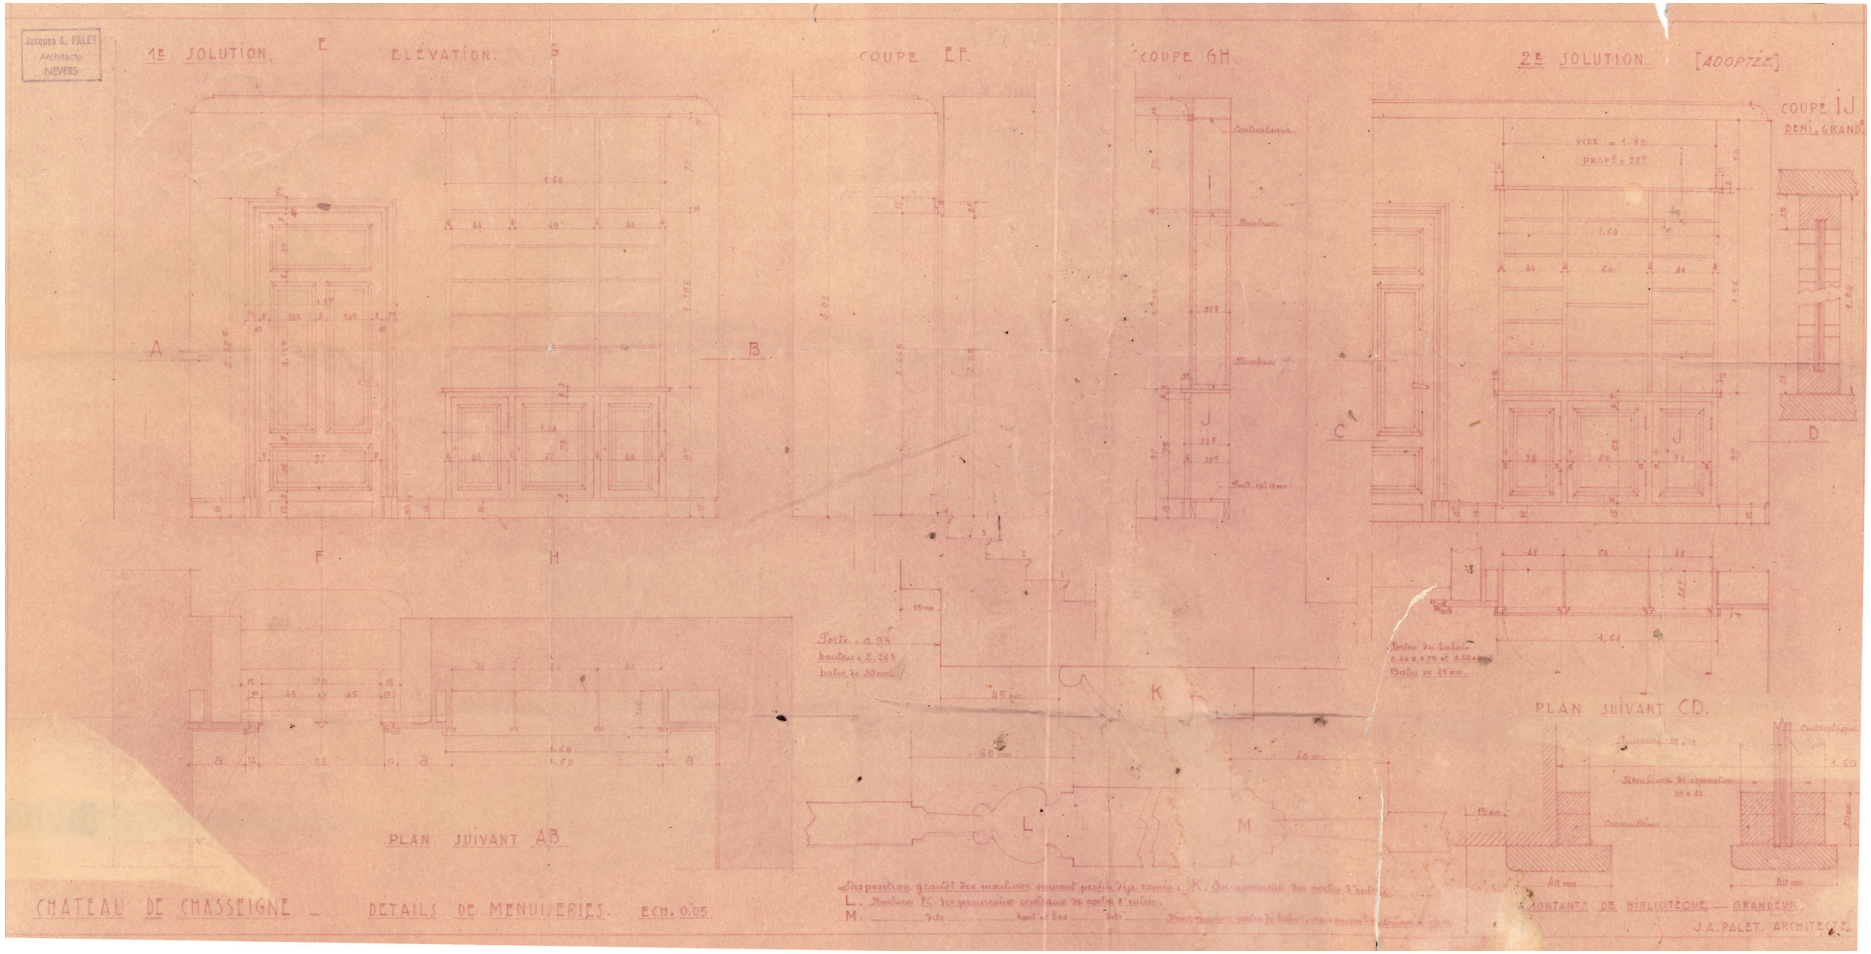

223. Salon d'hiver détails, de J.A.Palet

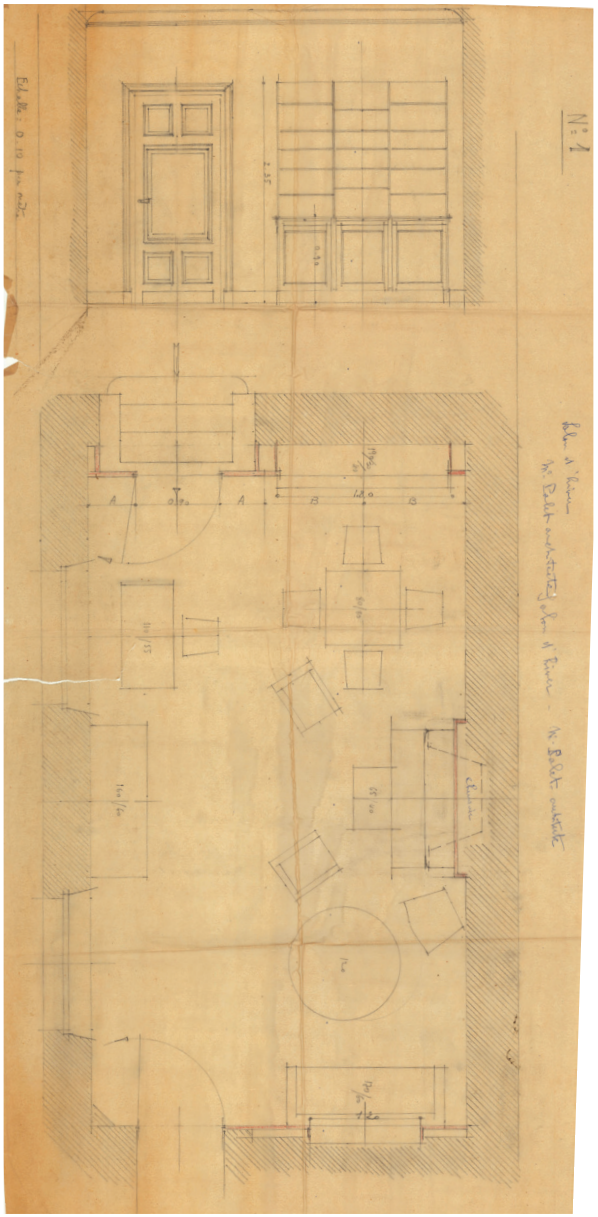


224. Salon d'hiver, J.A.Palet architecte




225. Salon d'hiver, 2020



226. Salon d'hiver 2020

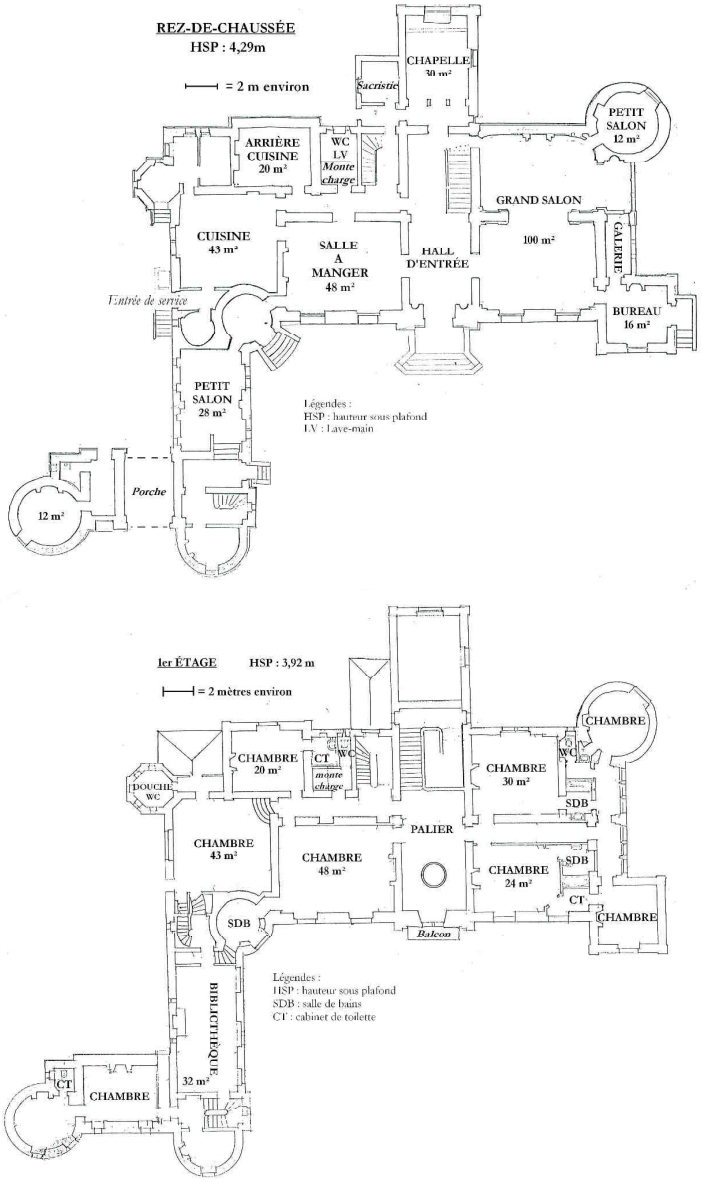

227. Rez-de-chaussée et 1er ètage, 2016

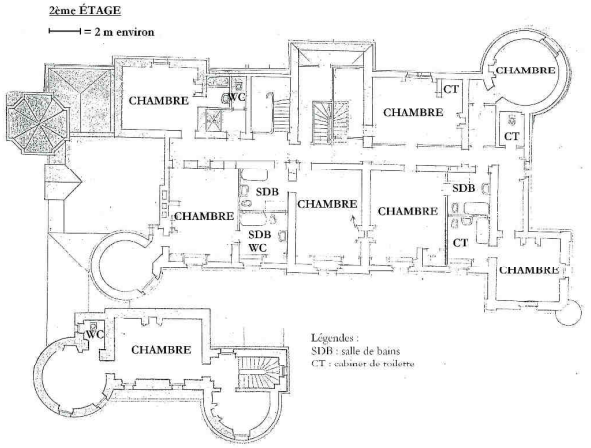

228. 2ème étage, 2016



229. Face sud, 2020



231. Face sud, porche XVème, 2020



230. Face nord-est, 2020



232. Face est, 2020



233. Face Ouest, 2020



234. Face nord vue sur le porche et la cour, 2020



235. Ancienne tour XVème des communs et douves, face sud-ouest,2020



236. Douves, communs XVème, face sud, 2020



238. Vue depuis le potager sur les communs, face ouest, 2020



237. Communs, face est, 2020



239. Communs, face nord, 2020



240. Escalier en colimaçon, 2020



241. Petiti escalier tournant, partie principale, 2020



242. Grand escalier monumental tournant, partie principale, 2020



243. Escalier tournant partie XVème, 2020



244. Rez-de-chaussée, cuisine, 2020



246. Rez-de-chaussée, salle à manger, 2020



245. Rez-de-chaussée, cuisine, 2020



247. Rez-de-chaussée, salle à manger, 2020



248. Chappelle, ren-de-chaussée, 2020



249. Vestibule , rez-de-chaussée, 2020



250. Rez-de-chaussée, vestibule, vue sur entrée principale, 2020



251. Salle à manger, 1960



252. Salle à manger, 1960



253. 1er étage, vestibule, 2020



255. 1er étage, chambre, 2020



254. 1er étage, vestibule, puits, 2020



256. 1er étage, chambre, 2020



257. 1er étage, grande chambre, 2020



259. 1er étage, chambre anciennement la lingerie, 2020



258. 1er étage, bibliothèque, 2020



260. 1er étage, chambre, 2020



261. Escalier menant au 2ème étage, 2020



263. 2ème étage, chambre en mauvais état, 2020



262. 2ème étage, chambre, 2020



264. 2ème étage chambre, 2020



265. Partie XVème, salle de jeux 1er étage, 2020



267. partie XVème, chambre, 1er étage, 2020



266. partie XVème, chambre, 2ème étage, 2020



268. 3ème bibliothèque, 2020



269. 1er étage, salle-de-bain, 2020



270. 1er étage, salle-de-bain, 2020

Références des images

01. SAUVE MON CHÂTEAU, 2020, [Plan], Castle of the Duke of Epernon : an open-air history book | Chateau Popkov , Youtube, 05 minutes 07 secondes, avril 2020, Image téléchargée le 06.01.2021, https://www.youtube.com/watch?v=fGVqpAehKZE

02. Ibid. [Image 3D], 05 minutes 23

03. SAUVE MON CHÂTEAU, [Plan], reçu le 19 mai 2020

04. [Carte postale], Château du Duc d'Epernon, Facebook, Image téléchargée le 06.01.2021, https://www.facebook.com/photo?fbid=2839555032924200&set=g.1704049939851058

05. [Photo], châteaududuc, *Instagram*, Image téléchargée le 06.01.2021, https://www.instagram.com/chateaududuc/p/BwP01tHjJ42/?utm_source=ig_share_sheet&igshid=1q5bft5sqyy69

06. Messy Nessy Chic, 2017, Château du Duc d'Epernon, Facebook, Image téléchargée le 06.01.2021, https://www.facebook.com/photo?fbid=1928556864024026&set=g.1704049939851058

07. Olivier de la Bourdonnaye-Montluc, 2017, [Photo], Château du Duc d'Epernon, Facebook, téléchargée le 06.01.2021, https://www.facebook.com/photo?fbid=1587945171252227&set=g.1704049939851058

08. Darkkrow, 2017, [Photo], Château du Duc d'Epernon, Facebook, téléchargé le 06.01.2020, https://www.facebook.com/darrkrow/photos/a.1400231323422121/1400232700088650

09. Ibid. https://www.facebook.com/darrkrow/photos/a.1400231323422121/1400233070088613

10. Urbex The World, 2020, [Photo], Château du Duc d'Epernon, Facebook, téléchargé le 06.01.2020, https://www.facebook.com/Urbex-The-World-1251063151762402/photos/pcb.1711800495688663/1711794712355908

11. Ibid. https://www.facebook.com/Urbex-The-World-1251063151762402/photos/pcb.1711800495688663/1711794712355908

12. Idem. https://www.facebook.com/darrkrow/photos/a.1400231323422121/1400231783422075

13. Ibid. https://www.facebook.com/darrkrow/photos/a.1400231323422121/1400232056755381/

14. Ibid. https://www.facebook.com/darrkrow/photos/a.1400231323422121/1400233106755276

15. Idem. https://www.facebook.com/Urbex-The-World-1251063151762402/photos/pcb.1711800495688663/1711794412355938/

16. Rhéa Gwenn photo ile de ré, 2013, [Photo], Château de Grand fond – Brézé, Facebook, téléchargé le 05.01.2021, https://www.facebook.com/163436853771238/photos/chateau-de-grand-fond-abandonn%C3%A9-br%C3%A9z%C3%A9-maine-et-loire-49wwwrhea-gwennbookfr/480435355404718/

17. Début XXème, [Carte postale], Sauvons GrandFond, *Facebook*, téléchargé le 05.01.2021, https://www.facebook.com/sauvonsgrandfond/photos/a.111082497256113/122754272755602/

18. MONDEJAR Romain, 2020, [Photo], Sauvons GrandFond, *Facebook*, téléchargé le 05.01.2020, https://www.facebook.com/photo?fbid=284711882551083&set=pcb.642472949945128

19. Urbex ouest, 2011, [Photo], Flickr, téléchargé le 05.01.2020 https://www.flickr.com/photos/urbex-ouest/42970960481/in/album-72157698302681355/

20. Ibid. https://www.flickr.com/photos/urbex-ouest/42971096261/in/album-72157698302681355/

21. à 30. YAC, 2020, *7e1_mothe chandeniers.zip*, [Photo], Tree House Module, Young architects competition, téléchargé en avril 2020, https://www.youngarchitectscompetitions.com/competition/tree-house-module

31. DA SILVA Cynthia, BLANK Alison, COSSALI Kilian, 2020, *image avatare.jpeg*

32. YAC, 2020, *7e2_ebaupinay.zip*, [Photo], Tree House Module, Young architects competition, téléchargé en avril 2020, https://www.youngarchitectscompetitions.com/competition/tree-house-module

33. Ibid.

34. YAC, 2020, *7e2_vibrac.zip*, [Photo], Tree House Module, Young architects competition, téléchargé en avril 2020, https://www.youngarchitectscompetitions.com/competition/tree-house-module

35. Ibid.

36. R. WALLIS, 1836, [Gravure sur acier], valais surprenant, téléchargé le 07 janvier 2021, https://valaisurprenant.ch/les-chefs-a-nous-depuis-1388/

37. Valais/Wallis Promotion, 2016, [Photo], *Château de Valère et Tourbillon*, Outdooractive, téléchargé le 08 janvier 2020, https://www.outdooractive.com/fr/poi/sion/chateaux-de-valere-et-tourbillon/17159485/#gref

38. à 41. DA SILVA Cynthia, 2020, [Photo]

42. GRASSI Giorgio, 1970, [Dessin], Giorgio Grassi restauration et réhabilitation du château d'Abbiategrasso en tant que siège municipal, Divisare, Téléchargé le 28 octobre 2020, https://divisare.com/projects/337661-giorgio-grassi-restauro-e-riabilitazione-del-castello-di-abbiategrasso-come-sede-municipale

GRASSI Giorgio, 1970, [Dessin], WordPress.com, téléchargé le 28 octobre 2020, https://bertrandterlindeninarchitecture.files.wordpress.com/2010/03/13c-abbiategrasso-restauration-du-chateau-1970-plans-et-coupe.jpg

43. Witherford Waston Mann, 2013, *Site plan*, [Plan], Astley Castle, Witherford Waston Mann architects, téléchargé le 28 décembre 2020, http://www.wwmarchitects.co.uk/projects/astley

44. Witherford Waston Mann, 2013, *Groud Floor Plan*, [Plan], Astley Castle, Witherford Waston Mann architects, téléchargé le 28 décembre 2020, http://www.wwmarchitects.co.uk/projects/astley

45. Witherford Waston Mann, 2013, *First Floor Plan*, [Plan], Astley Castle, Witherford Waston Mann architects, téléchargé le 28 décembre 2020, http://www.wwmarchitects.co.uk/projects/astley

46. Witherford Waston Mann, 2013, *Details of the section and plan*, [Plan], Stirling Prize Winner: Astley Castle renovation by Witherford Watson Mann, The Architectural Review, téléchargé le 20 décembre 2020, https://www.architectural-review.com/today/stirling-prize-winner-astley-castle-renovation-by-witherford-watson-mann

47. Witherford Waston Mann, 2013, *Cross section*, [Plan], Astley Castle, Witherford Waston Mann architects, téléchargé le 28 décembre 2020, http://www.wwmarchitects.co.uk/projects/astley

48. Napier and Co, 2007, [Photo], Astley Castle, Peter Napier and Co, téléchargé le 28 janvier 2021, https://www.napierandco.com/astleycastle.html

49. Witherford Waston Mann, 2013, *View from the West*, [Plan], Astley Castle, Witherford Waston Mann architects, téléchargé le 28 décembre 2020, http://www.wwmarchitects.co.uk/projects/astley

50. The landmark trust, 2013, [Photo], the historic royal family's astley castle sees a renovation in brick, designboom, téléchargé le 28 décembre 2020, https://www.designboom.com/architecture/witherford-watson-mann-architects-astley-castle-renovation/

51. Ibid.

52. 2013, *Astley Castle | Photo courtesy of Nuneaton Memories,* [Photo], Photos of Astley Castle - the Ruins, Our Warwickshire, téléchargé le 28 décembre 2020, https://www.ourwarwickshire.org.uk/content/catalogue_wow/astley-castle-ruins

53. GROZDANIC Lidija, 2013, *Its ruin-like façade conceals a contemporary interior that offers stunning views of medieval stonework of the adjacent church and surrounding countryside*, [Photo], Decaying 12th Century Astley Castle Scoops 2013 RIBA Stirling Prize for Best New Building, Inhabitat, téléchargé le 28 décembre 2020, https://inhabitat.com/decaying-12th-century-astley-castle-transformed-into-a-modern-hotel-in-en-

gland/

54. Landmark Trust, 2013, [Photo], Stay like a king or queen in a thoroughly modern castle, The Guardian, téléchargé le 28 décembre 2020, https://www.theguardian.com/travel/gallery/2012/aug/09/stay-like-king-queen-modern-astley-castle

55. The landmark trust, 2013, *Kitchen*, [Photo], the historic royal family's astley castle sees a renovation in brick, designboom, téléchargé le 28 décembre 2020, https://www.designboom.com/architecture/witherford-watson-mann-architects-astley-castle-renovation/

56. 2013, *Witherford Watson Mann Architects, Astley Castle, Warwickshire*, [Photo], WWMArchitects: Astley Castle, Domus, https://www.domusweb.it/en/architecture/2013/09/30/wwmarchitects_astleycastle.html

57. à 59. 2013, [Photo], Astley Castle, Nuneaton, Warwickshire, The Landmark Trust, téléchargé le 28 décembre 2020, https://www.landmarktrust.org.uk/search-and-book/properties/astley-castle-4806/#Overview

60. [Photo], Astley Castle, Tripadvisor, téléchargé le 28 décembre 2020, https://www.tripadvisor.co.uk/Attraction_Review-g504201-d7918160-Reviews-Astley_Castle-Nuneaton_Warwickshire_England.html

61. 2013, *Astley Castle fireplace | Photo courtesy of Nuneaton Memories,* [Photo], Photos of Astley Castle - the Ruins, Our Warwickshire, téléchargé le 28 décembre 2020, https://www.ourwarwickshire.org.uk/content/catalogue_wow/astley-castle-ruins

62. LABCUCHE frères, [Phototype], Château de Valgros – Frontenac – Bram, Urbex Session, téléchargé le 27 décembre 2020, https://urbexsession.com/chateau-de-valgros-frontenac-bram/

63. 2016, [Photo], Château de Valgros – Frontenac – Bram, Urbex Session, téléchargé le 27 décembre 2020, https://urbexsession.com/chateau-de-valgros-frontenac-bram/

64. BURCKHARDT ET PARTNER Lausanne, 2020*, le projet de rénovation du château de Crissier ©image de synthèse],* [image de synthèse], Crissier reconquiert son château abandonné, Vaud & régions, 24heures, téléchargé le 12 décembre 2020, https://www.24heures.ch/crissier-reconquiert-son-chateau-abandonne-754822626812

65. Ibid.

66. 1924, [photo], Charny le château de Charny, Société d'histoire de Claye et de ses Environs, téléchargé le 11 décembre 2020, http://www.histoireclaye77.org/ville/charny/le-chateau-de-charny-2/

67. [Photo], Le château de Grancy, Lausanne tourisme, téléchargé le 29 décembre 2020, https://www.lausanne-tourisme.ch/fr/decouvrir/le-chateau-de-grancy/

68. ETTER et FRUND, 1973, *fourre no 2: 1 plan du quartier autour du château de l'Aile. Fait à Vevey le 2 août 1973 par l'ingénieur M. Etter et J. Frund. Echelle 1:500.* [Photo de plan], PP 984/1255, Archives Cantonales Vaudoises

69. A.BURNAT, 1966, *fourre no 3 (1-2): 8 plans sur calque représentant les différentes façades du château de l'Aile avant les modifications et après les modifications. Echelle 1:50. Fait en avril 1966.*[Photo de plan], PP 984/1255, Archives cantonales Vaudoises

70. Ibid.

71. TOSTI René, 1984, *Structure des axes du château, 1:100 (A); façade nord-est (D), façade sud-est (E), façade sud-ouest (F), façade nord-ouest (G), coupe transversale (H), 1:50; détails, 1:10 (I), architecte René Tosti,* SB 278/1/348/3A, D-I, Archives cantonales Vaudoises

72. A.BURNAT, 1966, *fourre no 3 (1-2): 8 plans sur calque représentant les différentes façades du château de l'Aile avant les modifications et après les modifications. Echelle 1:50. Fait en avril 1966.*[Photo de plan], PP 984/1255, Archives cantonales Vaudoises

73. Ibid.

74. TOSTI René, 1984, *Structure des axes du château, 1:100 (A); façade nord-est (D), façade sud-est (E), façade sud-ouest (F), façade nord-ouest (G), coupe transversale (H), 1:50; détails, 1:10 (I), architecte René Tosti,* SB 278/1/348/3A, D-I, Archives cantonales Vaudoises

75. A.BURNAT, 1966, *fourre no 3 (1-2): 8 plans sur calque représentant les différentes façades du château de l'Aile avant les modifications et après les modifications. Echelle 1:50. Fait en avril 1966.*[Photo de plan], PP 984/1255, Archives cantonales Vaudoises

76. Ibid.

77. A.BURNAT, 1966, *fourre no 3 (1-2): 8 plans sur calque représentant les différentes façades du château de l'Aile avant les modifications et après les modifications. Echelle 1:50. Fait en avril 1966.*[Photo de plan], PP 984/1255, Archives cantonales Vaudoises

78. Ibid.

79. TOSTI René, 1984, *Structure des axes du château, 1:100 (A); façade nord-est (D), façade sud-est (E), façade sud-ouest (F), façade nord-ouest (G), coupe transversale (H), 1:50; détails, 1:10 (I), architecte René Tosti,*[Photo de plan], SB 278/1/348/3A, D-I, Archives cantonales Vaudoises

80. Ibid.

81. À 84. GIRARDET, 1920, *fourre no 1: 4 plans sur calque. Reproduction d'après l'original. Chaque plan représente la disposition des pièces du Château de l'Aile à chaque étage. Fait par l'architecte Girardet le 25 juin 1920. Echelle 1:100.* [Photo de plan], PP 984/1255, Archives cantonales Vaudoises

85. 1942, [Plan], communiqué par Mariza Durgnat

86. à 88. BURNAT et NICATI, 1953, *fourre no 4 (1-2): 11 plans sur calque représentant l'état actuel du château de l'Aile en décembre 1953 et les modifications pour le transformer en deux appartements avec 5 garages. Fait à Vevey par le cabinet d'architecture Burnat et Nicati. Echelle 1:50.* [Photo de plan], PP 984/1255, Archives cantonales Vaudoises

89. BURNAT et NICATI, 1953, *fourre no 5: 4 plans représentant les modifications et travaux apportés aux châteaux de l'Aile pour le transformer en deux appartements avec 5 garages. Fait par le bureau d'architecture Burnat et Nicati en décembre 1953. Echelle de 1:50,* [Photo de plan], PP 984/1255, Archives cantonales Vaudoises

90. Ibid.

91. Ibid.

92. à 97. BURNAT et NICATI, 1953, *fourre no 4 (1-2): 11 plans sur calque représentant l'état actuel du château de l'Aile en décembre 1953 et les modifications pour le transformer en deux appartements avec 5 garages. Fait à Vevey par le cabinet d'architecture Burnat et Nicati. Echelle 1:50.* [Photo de plan], PP 984/1255, Archives cantonales Vaudoises

98. TOSTI René, 1984, *Structure des axes du château, 1:100 (A); plan du premier étage (B), plan du deuxième étage (C), façade nord-est (D), façade sud-est (E), façade sud-ouest (F), façade nord-ouest (G), coupe transversale (H), 1:50; détails, 1:10 (I), architecte René Tosti.* [Photo de plan], SB 278/2/348/3, Archives cantonales Vaudoises

99. Ibid.

100. 2015, [Plan], communiqué par Mariza Durgnat

101. AGN architectes, 2018, [Plan], communiqué par Mariza Durgnat

102. Le château de l'Aile, années 90, [Photo], le château de l'Aile, Facebook, téléchargé le 11 décembre 2020, https://www.facebook.com/chateaudelaile/photos/pcb.1462762687211144/1462762590544487/

103. Le château de l'Aile, 2019, [Photo], le château de l'Aile, Facebook, téléchargé le 11 décembre 2020, https://www.facebook.com/chateaudelaile/photos/pcb.1462762687211144/1462762647211148

104. DERVEY Chantal, 2009, *Voici l'état d'une cuisine en février 2009,* [Photo], Le château de l'Aile vous ouvre ses portes pour une seule et unique fois, Vaud et régions, 24heures, téléchargé le 11 décembre 2020, https://www.24heures.ch/vaud-regions/riviera-chablais/chteau-aile-ouvre-portes-seule-unique-fois/story/22735469

105. Ibid. 2018, *Les cuisines ont été modernisées*

106. Ibid. 2018, *Les toilettes donnent sur la place du marché*

107. Ibid. 2018, *Les salles de bain ont également été mises au goût du jour*

108. Ibid.2018, *La baignoire au milieu d'une pièce fait parti des originalités de la bâtisse*

109. Ibid.2018, *La cage de l'ascenseur est un compromis entre ancien et moderne*

110. Ibid. 2018, *La rénovation a conservé les peintures et boiseries de l'époque*

111. [Photo], privatisation-event, château de l'Aile, *https://aile.ch/privatisation-event/*

112. Idem. 2018, *L'ancien système de chauffage a été conservé comme témoignage du passé. En tirant sur une tige, la chaleur entrait dans une des onze chambres.*

113. [Photo], une restauration exemplaire, la rénovation, château de l'Aile, téléchargé le 11 décembre 2020, https://aile.ch/restauration/

114. 1992, [Plan], archives communales de Saint-Saphorin

115. à 121. 1991, [Plan], archives communales de Saint-Saphorin

122. à 125. 2001, Ibid.

126. à 144. MARGOT Pierre, 1960-1965, *Photographies sorties du dossier PP 549/1196,* [Photo], T 171/60, Archives cantonales Vaudoises

145. Marcel Etter, *En la Néréaz,* 1960, Les informations m'ont été données par une propriétaire d'un appartement dans le château.

146. C.H.COLLOMBET, 1911, *Château de Chardonne tour nord*, [Plan], informations reçues par un propriétaire du château

147. à 149. Ibid. 1910

150. Ibid. date inconnue

151. STOLL Karl, *Château de Chardonne*, 1960, [Plan], Ibid.

152. Ibid.

153. M.REYMOND ET A.MATTEY, 1967, *projet d'aménagement d'un studio dans la salle des fêtes,* [Plan], Ibid.

154. à 158. BACHLER, 1974, [Plan], Ibid.

159. TURATTI Silvio, 1983, [Plan], Ibid.

160. à 172, DA SILVA Cynthia, 2020, [Photo]

173. Géoadmin, 1934, [Orthophoto], *Images aér. swisstopo n/b (swisstopo): ch.swisstopo.lubis-luftbilder-dritte-kantone.ebkey: 19340870080360*, Géoadmin, téléchargé le 9 décembre 2020, https://api3.geo.admin.ch/luftbilder/viewer.html?lang=fr&width=5954&layer=ch.swisstopo.lubis-luftbilder_schwarzweiss&bildnummer=19340870080360&title=ch.swisstopo.lubis-luftbilder-dritte-kantone.ebkey&rotation=200&datenherr=swisstopo&height=5952&x=2217.47&y=2900.33&zoom=2

174. À 177. AARC Archcitectes, 2019, [Photo de plan], Mis à disposition par la coopérative d'habitation Codhava

178. à 181. 1940, [Photo], note sur la seigneurie de Corcelles-sur-Chavornay, la patrie Suisse

182. à 201. DA SILVA Cynthia, 2020, [Photo], mis à disposition par la coopérative d'habitation Codhava

202. Cadastre Napoléonien, XIXème, [Plan], commune de Saint-Parize-le-Châtel

203. XIXème, [Plan], ancienne terres de La Chasseigne, mis à disposition par la famille de Montrichard

204. Avant 1868, [Photo de gravure], mis à disposition par la famille de Montrichard

205. Ibid.

206. Début XXème, [Photo aérienne], trouvé dans le château

207. XIXème, [Plan paysagiste], mis à disposition par la famille de Montrichard

208. à 215. 1930-40, [Plan], mis à disposition par l'association les amis de La Chasseigne, trouvé dans le château, https://drive.google.com/drive/folders/1mo53-OE2-jy9QMzrS9k4b4oTpJDN1C0q?usp=sharing

216. à 219. 1908, [Plan, détail], mis à disposition par l'association les amis de La Chasseigne, https://drive.google.com/drive/folders/1mo53-OE2-jy9QMzrS9k4b4oTpJDN1C0q?usp=sharing

220. à 222. Association les amis de La Chasseigne, 2020, [Photo], https://drive.google.com/drive/folders/1mo53-OE2-jy9QMzrS9k4b4oTpJDN1C0q?usp=sharing

223. [Plan, détail], mis à disposition par l'association les amis de La Chasseigne, https://drive.google.com/drive/folders/1mo53-OE2-jy9QMzrS9k4b4oTpJDN1C0q?usp=sharing

224. Ibid.

225. Association les amis de La Chasseigne, 2020, [Photo], https://drive.google.com/drive/folders/1mo53-OE2-jy9QMzrS9k4b4oTpJDN1C0q?usp=sharing

226. Ibid.

227. 2015, [Plan actuels], mis à disposition par la famille de Montrichard

228. Ibid.

229. à 270. Association les amis de La Chasseigne, 2020, [Photo], https://drive.google.com/drive/folders/1mo53-OE2-jy9QMzrS9k4b4oTpJDN1C0q?usp=sharing

Bibliographie

LIVRES

Département des finances et des relations extérieures, service immeubles, patrimoine et logistique, 2018, Château cantonal Saint-Maire, PCL Presses Centrales S,

ARNOULD, Reynold, 1980, Viollet-le-Duc, 19 Février-5 Mai 1980. Paris: Editions De La Réunion Des Musées Nationaux, Ministère de la Culture et de la Communication, ISBN : 2-7118-0137-3

BERN, Stéphan, 2019, Sauvons notre patrimoine, 12, avenue d'Italie, 75013 Paris : Plon, ISBN 978-2-259-27798-3

BISSEGER Paul, 2007, D'ivoire et de marbre Alexandre et Henri Perregaux ou l'Age d'Or de l'architecture vaudoise, Bibliothèque historique vaudoise, Grand-Chêne 8, 1002 Lausanne, ISBN 978-2-88454-131-4

BIERMANN Veronica, BORNGÄSSER Barbara, EVERS Bernd, FREIGANG Christian, GRÖNERT Alexandre, JOBST Christoph, KREMEIER JARL, LUPFER Gilbert, PAUL Jürgen, RUHL Carsten, SIGEL Paul, THOENES Christoph, ZIMMER Jürgen, 2003, Théorie de l'architecture de la renaissance à nos jours, Hohenzollernring 53, D-50672 Köln, 2015 Taschen GmbH, ISBN : 978-3-8365-5745-0

CHOAY, Françoise, 2009, Choay, Le patrimoine en questions, anthologie pour un combat », Normandie Roto S.A.S à Lonrai : Édition du Seuil,« La couleur des idées », ISBN : 978-2-02-100494-6

CORBOZ André, textes choisis et assemblés par K.MORISSET Lucie, 2009, De la ville au patrimoine urbain, Histoire de forme et de sens, le Delta I, 2875, boulevard Laurier, bureau 450 : Presse de l'université du Quebec, ISBN 978-2-7605-2479-8

GRASSI Giorgio, (1979), 1983, L'architecture comme métier et autres écrits, 2e édition, 12 rue Saint-Vincent-4020 Liège : Pierre Mardaga, Architecture + recherches, ISBN 2-87009-180-X

TIMBERT, Arnaud, and PONCELET, Étienne, 2017,Viollet-le-Duc Et Pierrefonds : Histoire D'un Chantier. Villeneuve D'Ascq: Presses Universitaires Du Septentrion, ISBN :978-2-7574-1639-6

VIOLLET-LE-DUC, Eugène-Emmanuel, 1866, Château, Dictionnaire Raisonné De L'architecture Française Du XIe Au XVIe Siècle. Tome 3, Paris: Morel

VIOLLET-LE-DUC, Eugène-Emmanuel, 1866, Restauration, Dictionnaire Raisonné De L'architecture Française Du XIe Au XVIe Siècle. Tome 8, Paris: Morel

BERCÉ, Françoise, 2013, Viollet-Le-Duc. Paris: Editions Du Patrimoine, ISBN : 978-2-7577-0292-5

Waadt. Section Monuments Et Sites. 2015, Patrimonial N°1- 2015 Les Châteaux. Vol. No.1 (2015). Bern: Till Schaap Edition, ISBN : 9-783038-280590

SITE INTERNET ET ARTICLES

ARBOIT, Stéphanie, 2018, Le château de l'Aile vous ouvre ses portes pour une seule et unique fois, Vaud et Régions, 24heures, consulté en décembre 2020, https://www.24heures.ch/vaud-regions/riviera-chablais/chteau-aile-ouvre-portes-seule-unique-fois/story/22735469

BÉDA Claude, 2020, « Le château d'Hauteville va subir une cure de jouvence à 37 millions de francs », 24 heures, https://www.24heures.ch/vaud-regions/chteau-hauteville-subir-cure-jouvence-37-millions-francs/story/29025221

Champlevé, wikipedia l'encyclopédie libre, https://fr.wikipedia.org/wiki/Champlev%C3%A9, consulté le 29 décembre 2020.

DA SILVA Cynthia, Guigand Nathan, Maheo Fine, l'association les amis de La Chasseigne, https://drive.google.com/drive/folders/1mo53-OE2-jy9QMzrS9k4b4oTpJDN1C0q?usp=sharing

Des jeunes veulent sauver le château de la Chasseigne à Saint-Parize-le-Châtel, 2020, initiative, le journal du centre, consulté le 27 décembre 2020, https://www.lejdc.fr/saint-parize-le-chatel-58490/loisirs/des-jeunes-veulent-sauver-le-chateau-de-la-chasseigne-a-saint-parize-le-chatel_13893018

Distinction vaudoise du patrimoine 2018, Patrimoine suisse, Section vaudoise, consulté en décembre 2020, https://www.patrimoinesuisse-vd.ch/activites/distinction/

FRANEL Philippe, Wikipedia l'encyclopédie libre, consulté le 5 décembre 2020, https://fr.wikipedia.org/wiki/Philippe_Franel

FREARSON Amy, 2013, Astley Castle renovation wins RIBA Stirling Prize 2013, Dezeen, consulté le 08 janvier 2020, https://www.dezeen.com/2013/09/26/astley-castle-renovation-wins-riba-stirling-prize-2013/

GONZALEZ Daniel 2019, Visite d'un château protégé et transformé en coopérative d'habitants, https://www.arcinfo.ch/articles/lifestyle/visite-d-un-chateau-protege-et-transforme-en-cooperative-d-habitants-836576

Héritage de l'auberge à un château, Château de l'Aile, consulté le 5 novembre 2020, https://aile.ch/historique/

Histoire, le château de Corcelles-sur-Chavornay, coopérative d'habitants, consulté le 3 décembre 2020, https://www.chateaudecorcelles.ch/histoire/

L'affaire Nicolas Fouquet, Allons plus loin dans l'énigme, Rennes-Le-Château ou l'histoire d'un grand secret, consulté le 07 juin 2020, http://www.rennes-le-chateau-archive.com/fouquet_4.php

LOUHAUT David, 1998, Le « château » reconverti en logements sociaux, Le Parisien, consulté le 01.12.2020, https://www.leparisien.fr/seine-et-marne-77/le-chateau-reconverti-en-logements-sociaux-28-08-1998-2000219174.php

MARTIN-ZÜRCHER Anne-Marie, 2012, Château de Glérolles St-Saphorin, Notre histoire.ch, consulté le 07.12.2020, https://notrehistoire.ch/entries/2PDBmA77Bbk

NIPPELL Georges-A., 2009, Le Château de l'Aile sera habité en 2014, Le Regional, consulté en décembre, http://www.leregional.ch/N27502/le-chateau-de-l-aile-sera-habite-en-2014.html

MOULIN Jacques, 2007, « Quand les châteaux étaient peints », Bulletin du Centre de recherche du château de Versailles [En ligne], | 2002, mis en ligne le 05 juin 2007, consulté le 05 octobre 2020. URL : http://journals.openedition.org/crcv/1692

« Nathan Guigand : la jeunesse en action », 2020, la Gazette du patrimoine, ISSN: 2534-6016, http://www.lagazettedupatrimoine.fr/page-43/

ORTELLI Luca, ZURBRÜGG Pierre, WALL GAGO, Catarina, ROCH Georgine, 2012, Rehab
Rénovation et réhabilitation des bâtiments d'habitation du XIXE et XXE siècles, Lausanne, école polytechnique fédérale, EPFL ENAC IA LCC, Station 16, consulté le 23 décembre 2020, https://docplayer.fr/3247525-Rehab-renovation-et-rehabilitation-des-batiments-d-habitation-du-xix-e-et-xx-e-siecles.html

PASCHE Guillaume, 2018, « Château de l'Aile de Vevey: visite d'une brillante restauration », TocToc, consulté en

décembre, https://www.cogestim.ch/blog/chateau-de-laile-vevey-restauration/

SCHURCH Madeleine, 2018, « Le Musée national a connu un accouchement difficile », histoire, 24heures, https://www.24heures.ch/vivre/histoire/musee-national-connu-accouchement-difficile/story/12697102

THÉRAULAZ Yseult, 2017, Le quartier sous-gare a aussi son château, Vaud et Région, 24heures, consulté en décembre 2020, https://www.24heures.ch/vaud-regions/signe-lausanne/quartier-sousgare-chteau/story/22714815

THE SWISS CASTLES, le château de Chardonne, Swisscastles, consulté le 29.11.2020, http://www.swisscastles.ch/Vaud/chateau/chardonne.html

THE SWISS CASTLES et TRUFFER Alexandre, 2005, Le château de Glérolles, Swisscastles, consulté le 01.12.2020, http://www.swisscastles.ch/Vaud/chateau/Glerolles.html

THE SWISS CASTLES, Château de Tourbillon, Swisscastles, consulté le 15 novembre 2020, http://www.swisscastles.ch/valais/tourbillon/default.htm

THE SWISS CASTLES, Château de Valère, Swisscastles, consulté le 15 novembre 2020, http://www.swisscastles.ch/valais/valere/default.htm

THE SWISS CASTLES, Château de l'Aile, Swisscastles, consulté le 5 novembre 2020, http://www.swisscastles.ch/Vaud/chateau/aile.html

Une restauration exemplaire, Château de l'Aile, consulté le 5 novembre 2020, https://aile.ch/restauration/

Valgros, le château abandonné… et incendié deux fois, GrandSud Insolite, consulté le 5 janvier 2021, https://www.grandsudinsolite.fr/2639-11-aude-valgros--le-chateau-abandonne-et-incendie-deux-fois-%E2%80%A6.html

VIDEO

BOULEVARD VOLTAIRE, Attention, danger ! Châteaux en péril, patrimoine français en voie de disparition..., youtube, 11 minutes 40 secondes, Mars 2020, https://www.youtube.com/watch?v=e8jTSCY3Mbw&list=LL&index=73

SAUVE MON CHÂTEAU, Castle of the Duke of Epernon : an open-air history book | Chateau Popkov, youtube, 11 minutes 45 secondes, avril 2020, consulté en septembre 2020, https://www.youtube.com/watch?v=fGVqpAehKZE

THE LANDMARK TRUST, The restoration of Astley Castle | The Landmark, youtube, 12 minutes 34 secondes, novembre 2012, Trusthttps://www.youtube.com/watch?v=nqjyH08VrwY&feature=emb_logo