




PARVIS DES ARTS
1:330

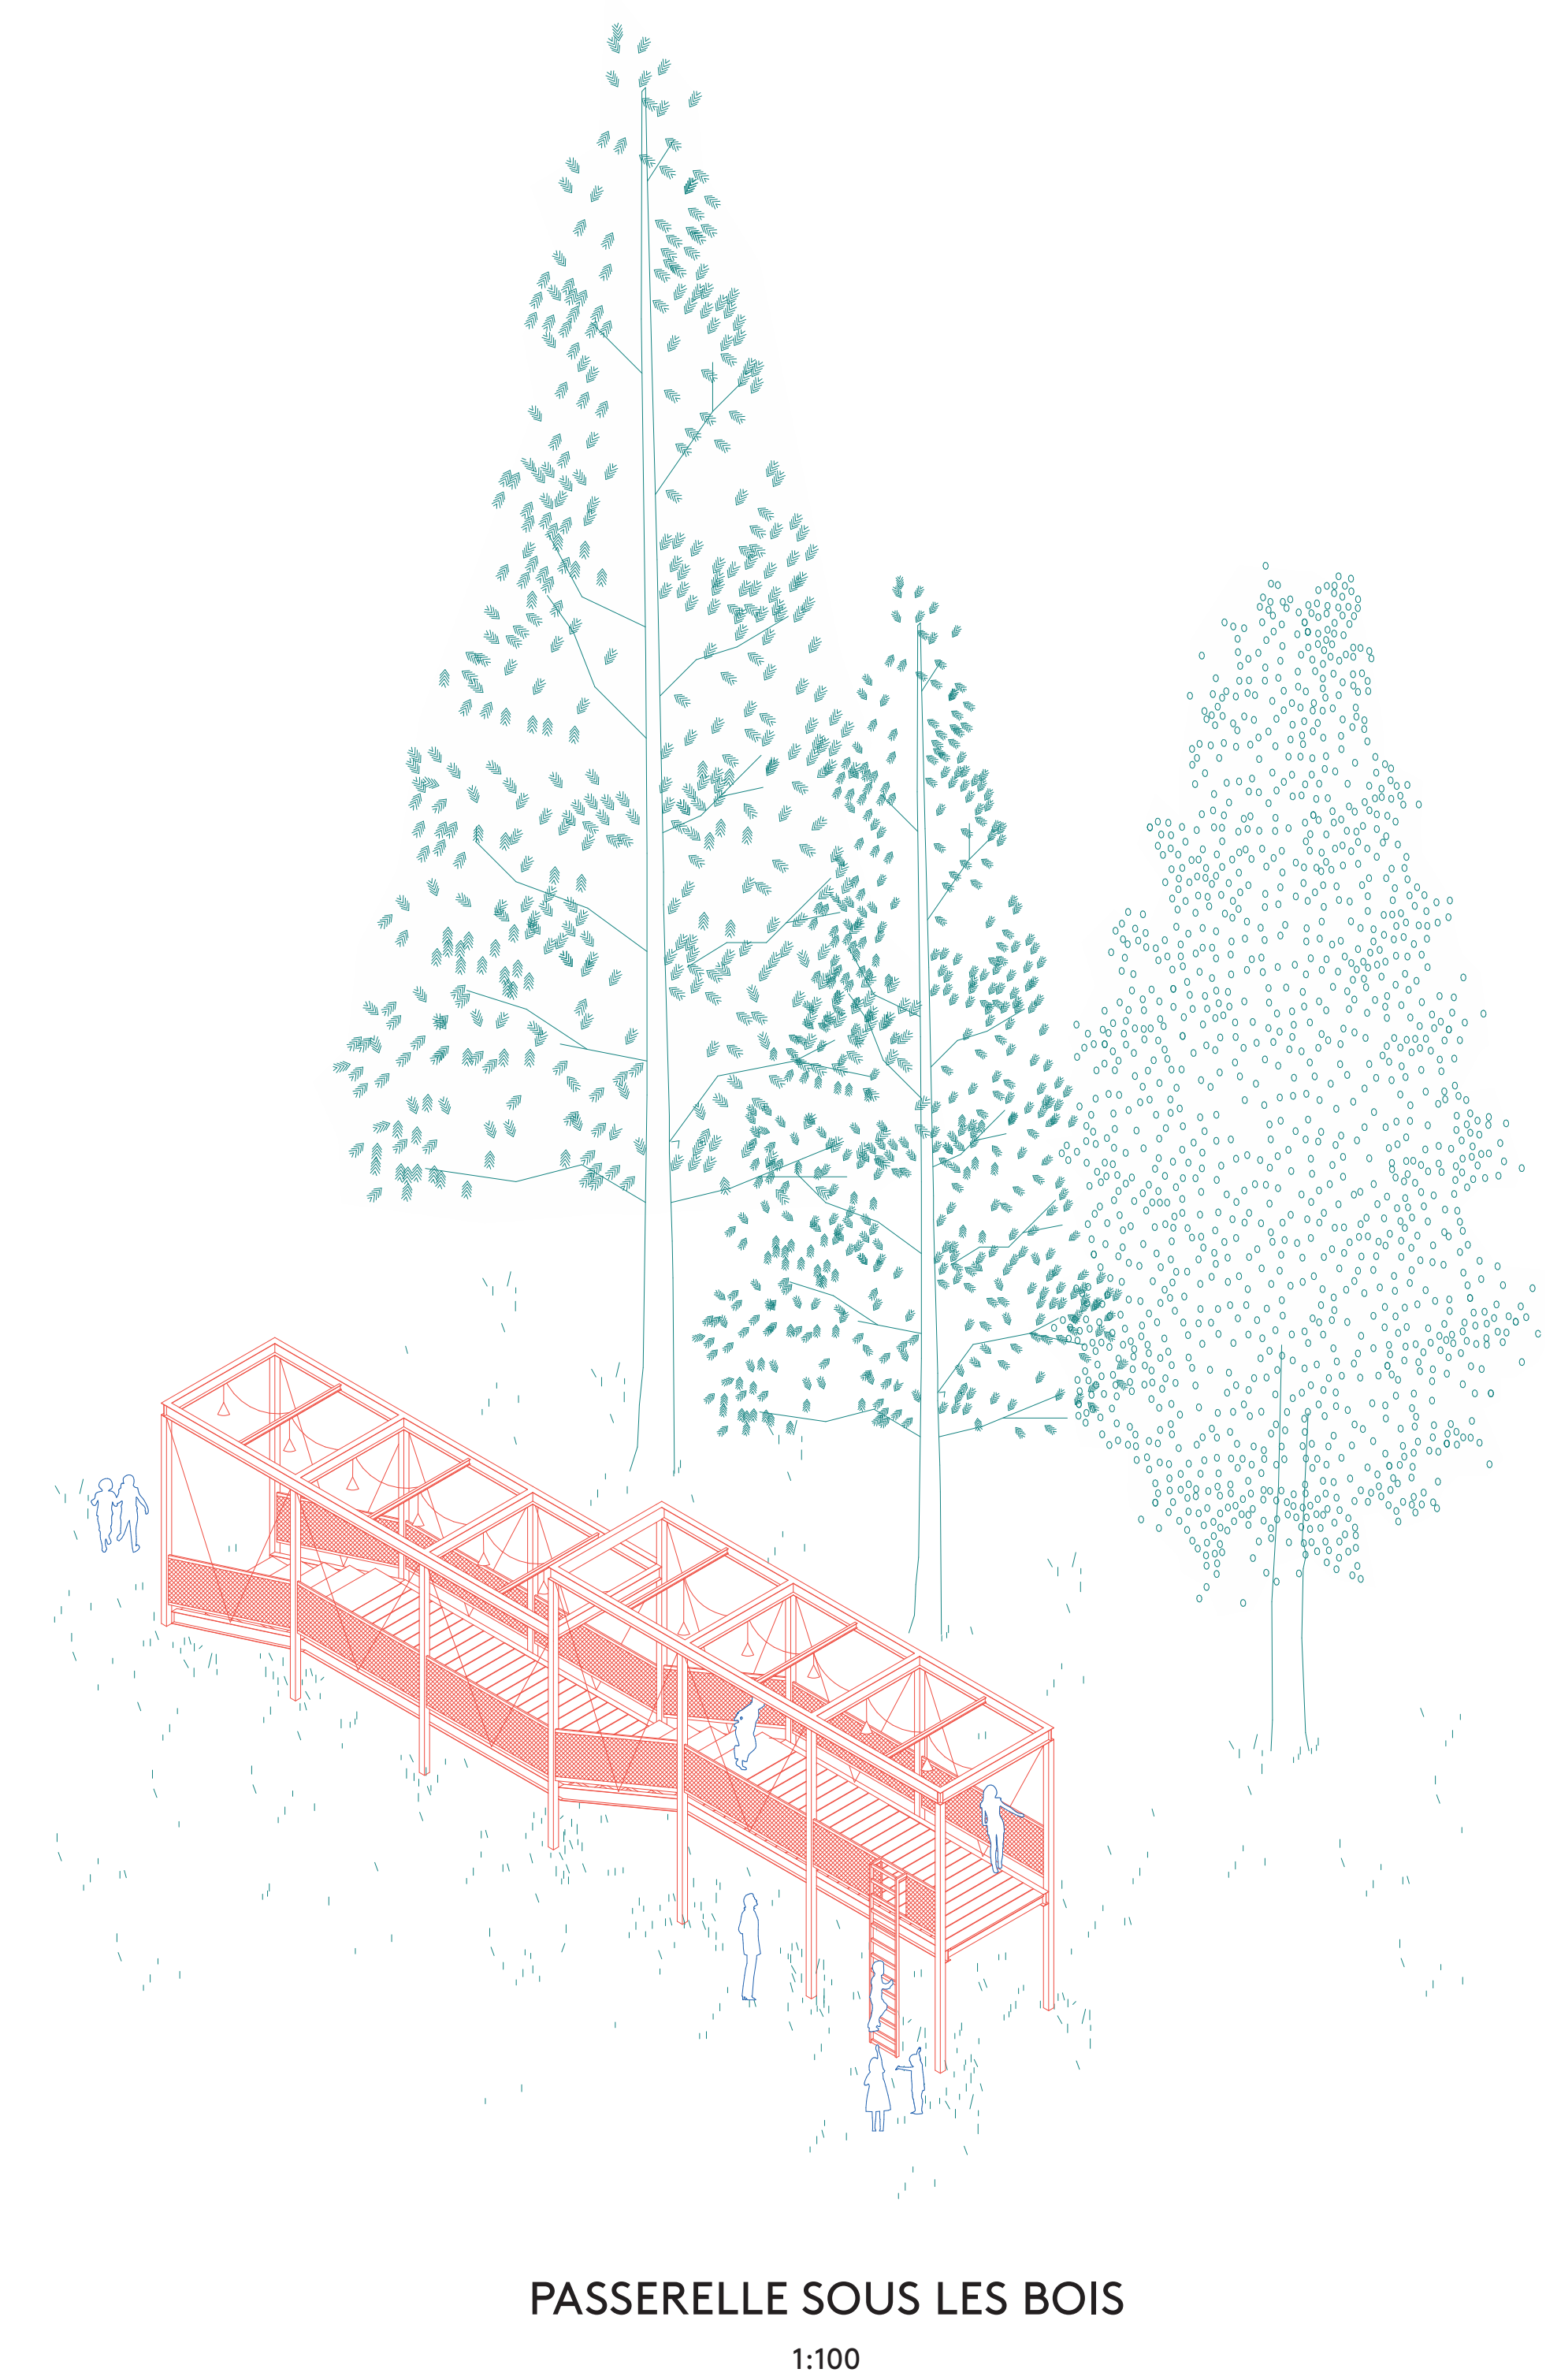

PASSERELLE SOUS LES BOIS
1:100



CARTE DU PAYSAGE EDUCATIF
1:1000

- ① Jardin Potager
② Parvis des Arts
③ Jardin de lecture
④ Passerelle sous les bois
⑤ Pergola
⑥ Passage des castors


Légende du paysage éducatif

Code couleur


- Existant
— Existants
— Paysage
— Intervention
— Panke
— Transports
— Clôtures
— Talus
— Promenade Panke
— Jardin ouvrier
— Cotes de hauteur

Intervention


- Chemin sur existant
— Sol chemin
— Sol places
— Sol rues
— Egalisation des sols
— Pergola
— Eclairage

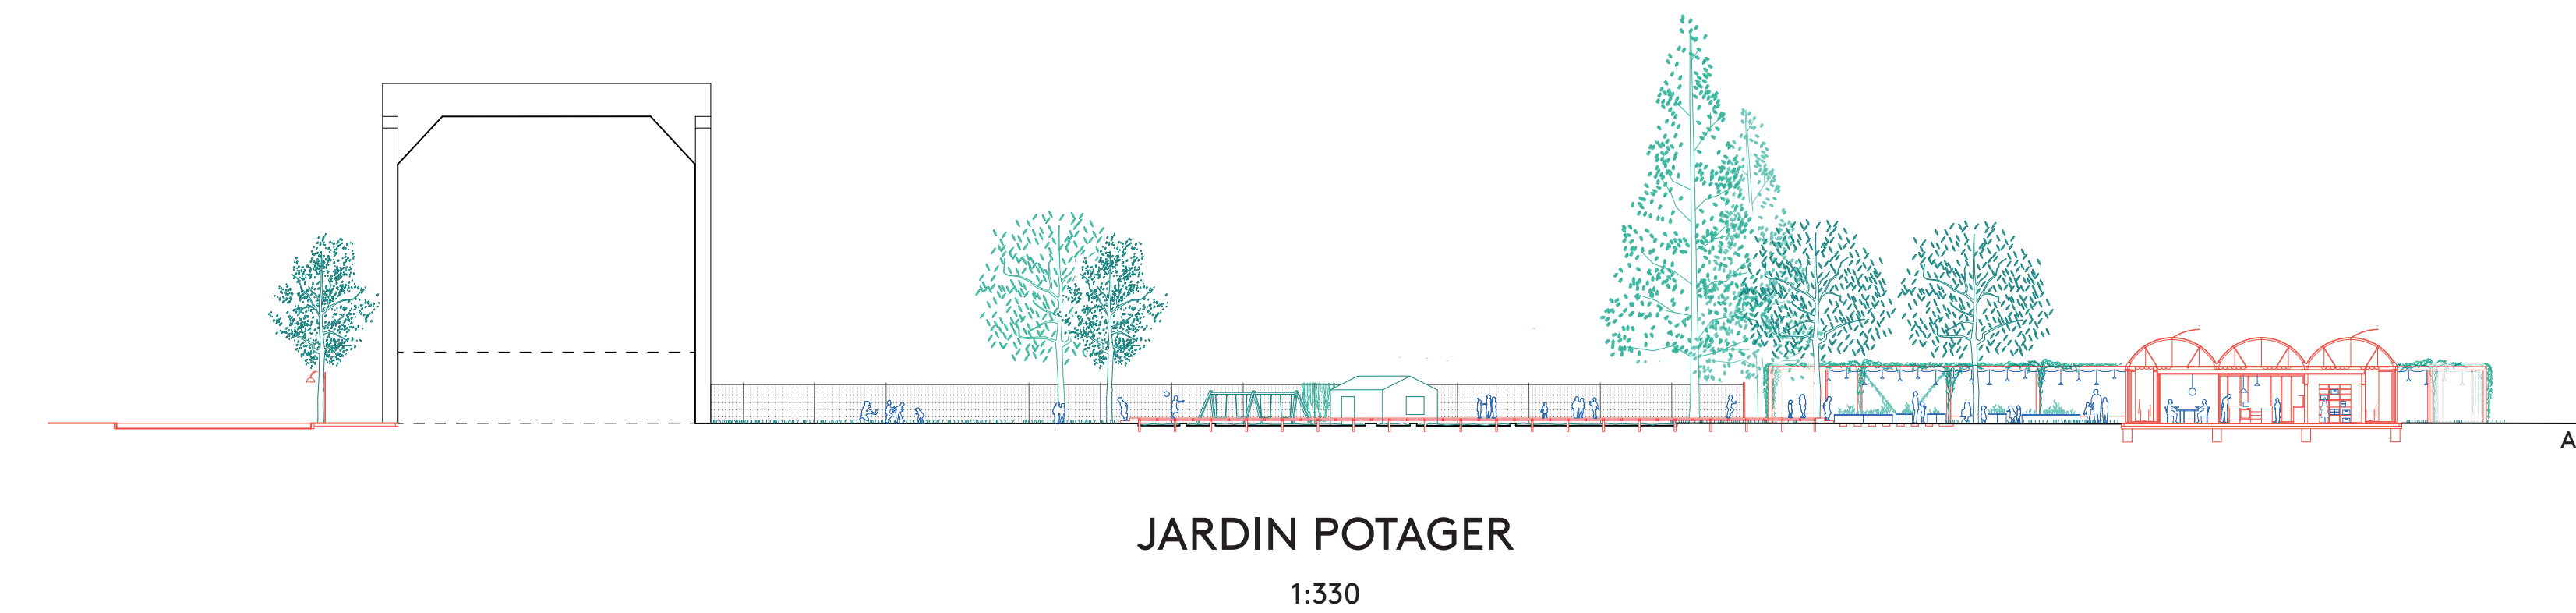


JARDIN POTAGER
1:330

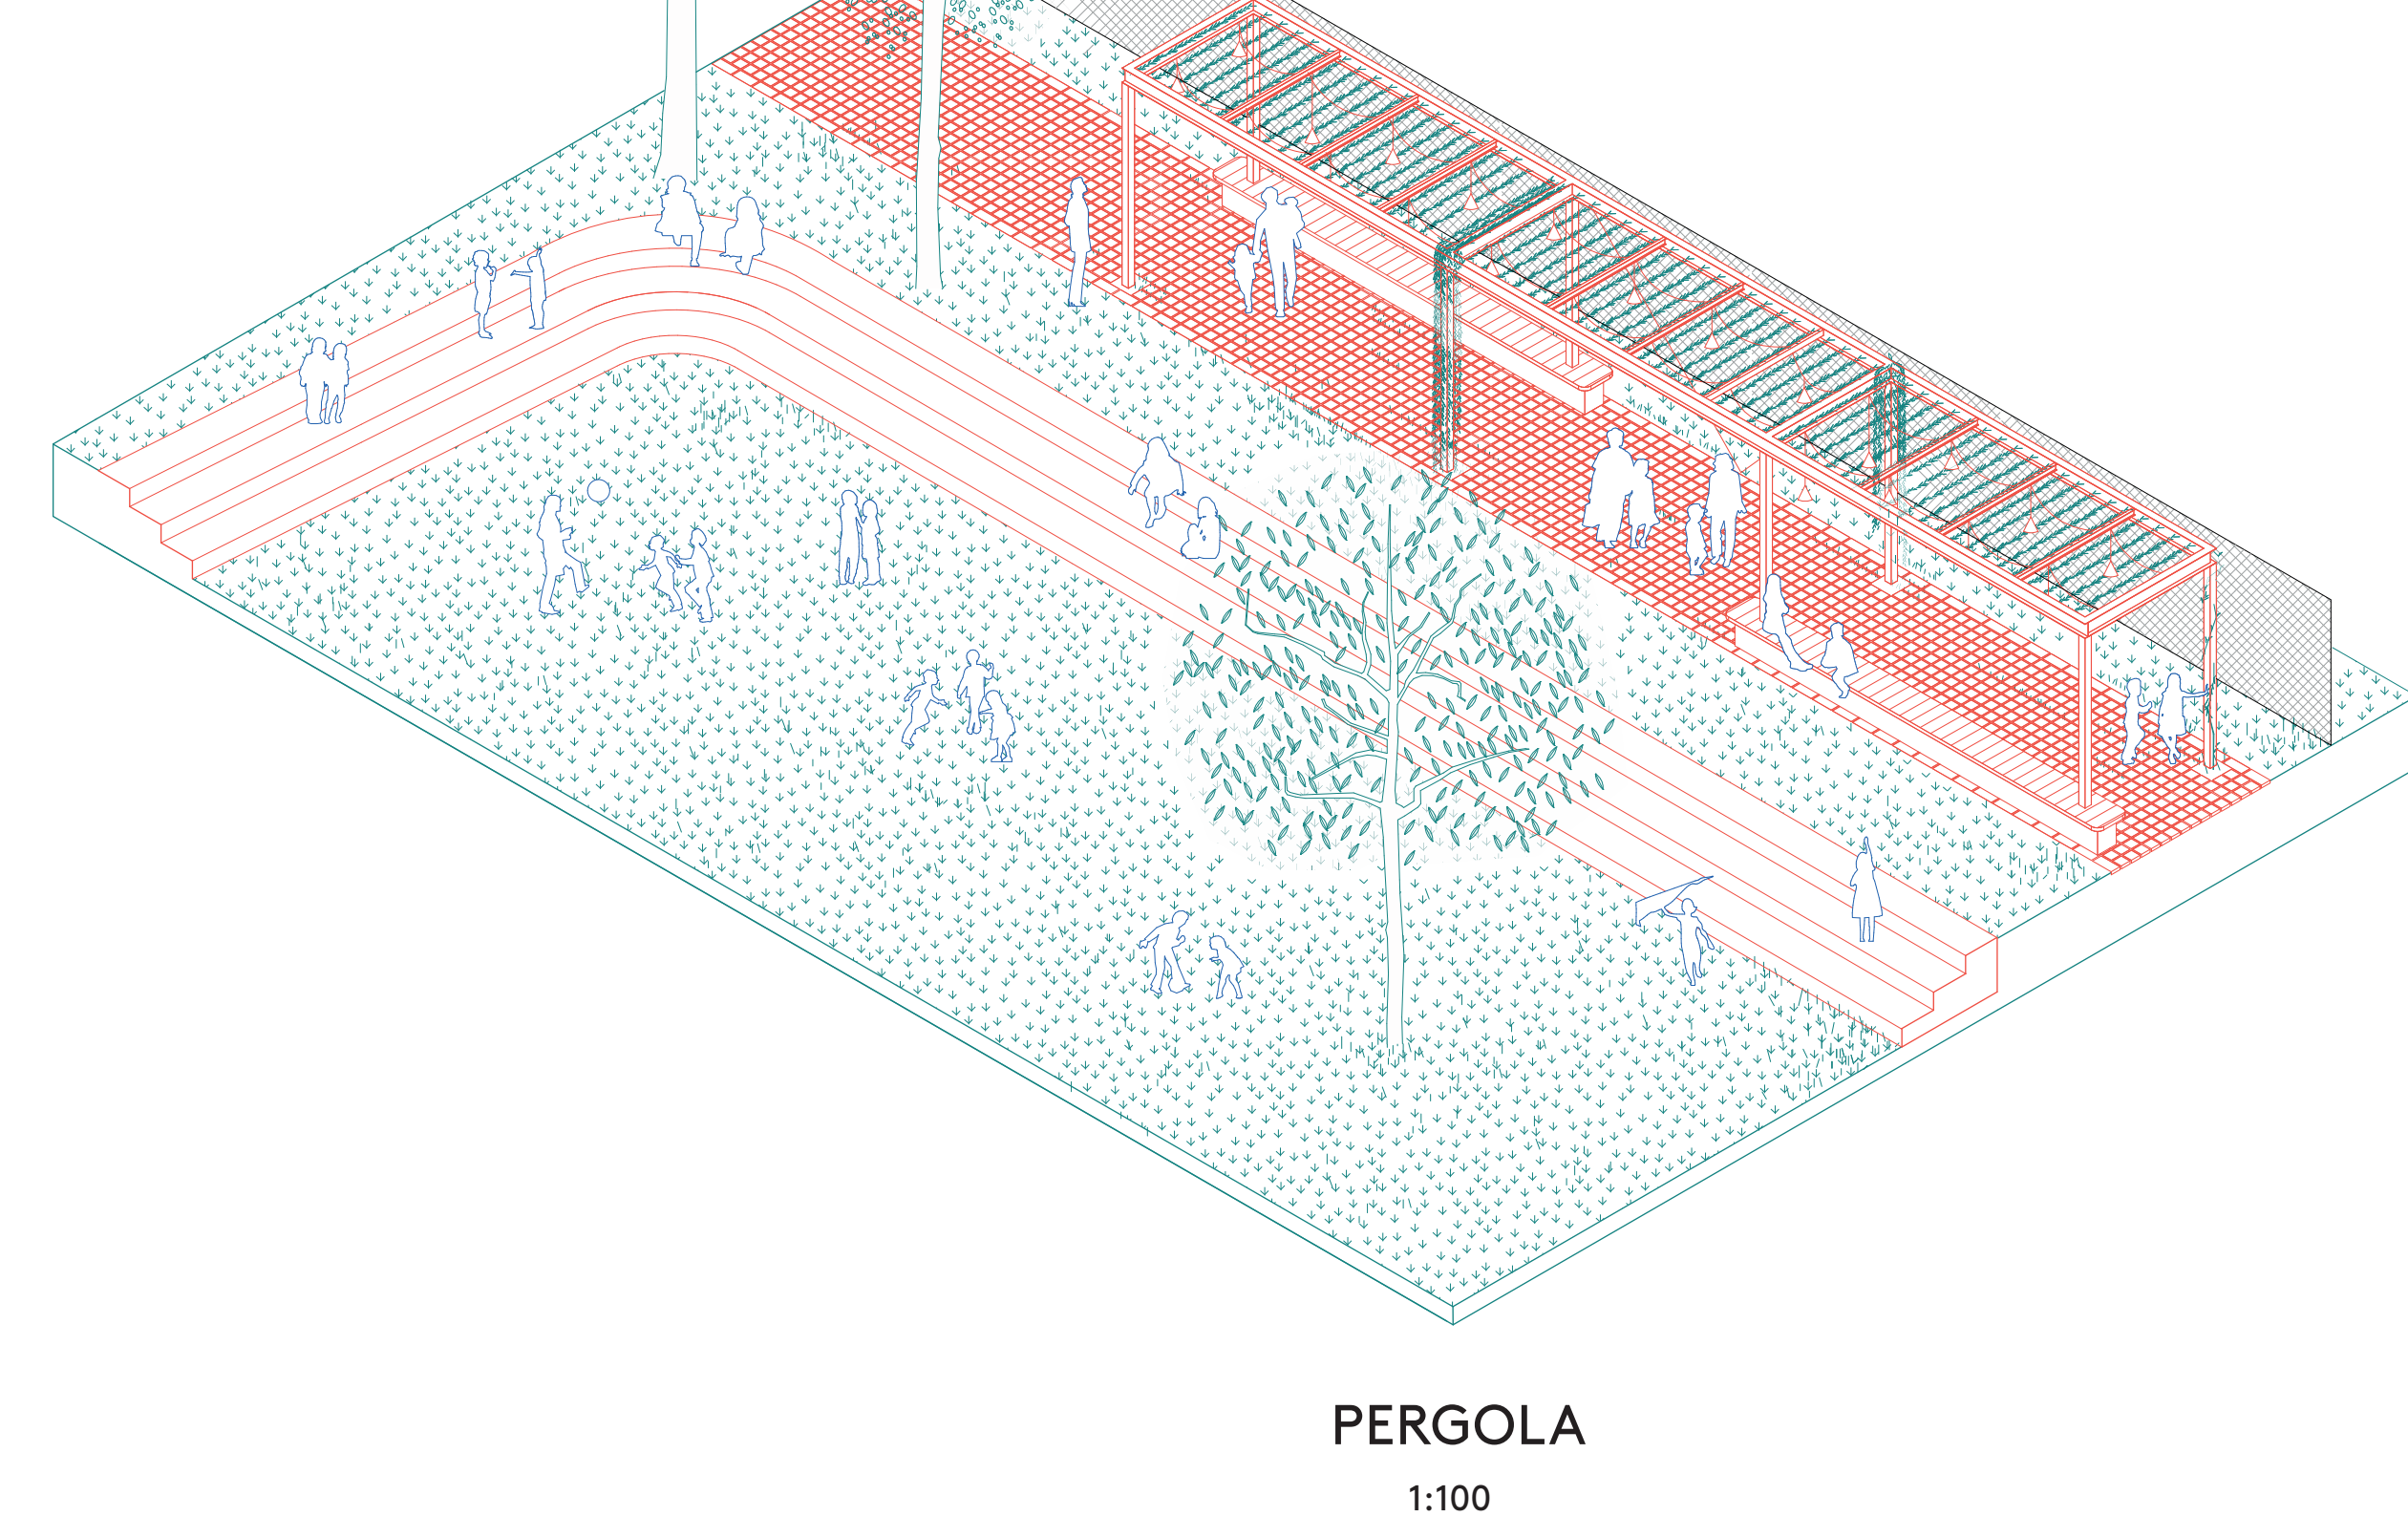


PERGOLA
1:100

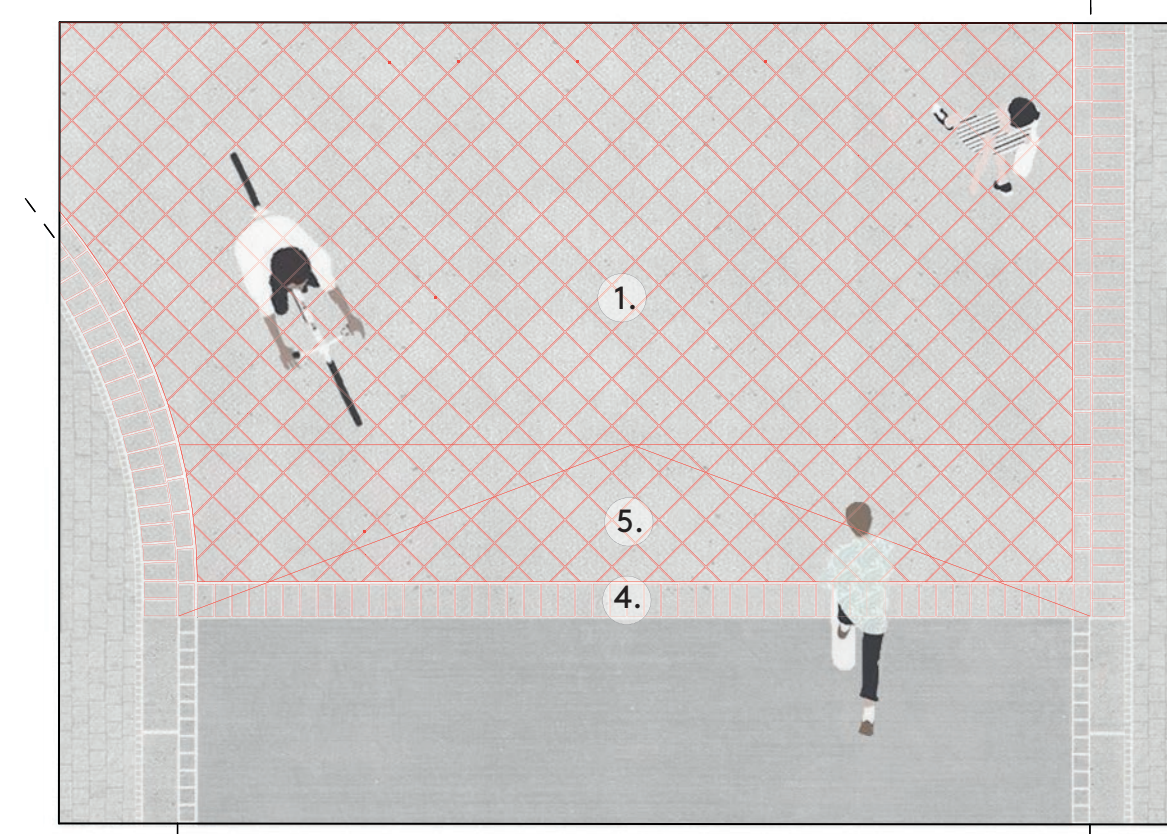

TRAITEMENT SOL CHEMIN
1:66

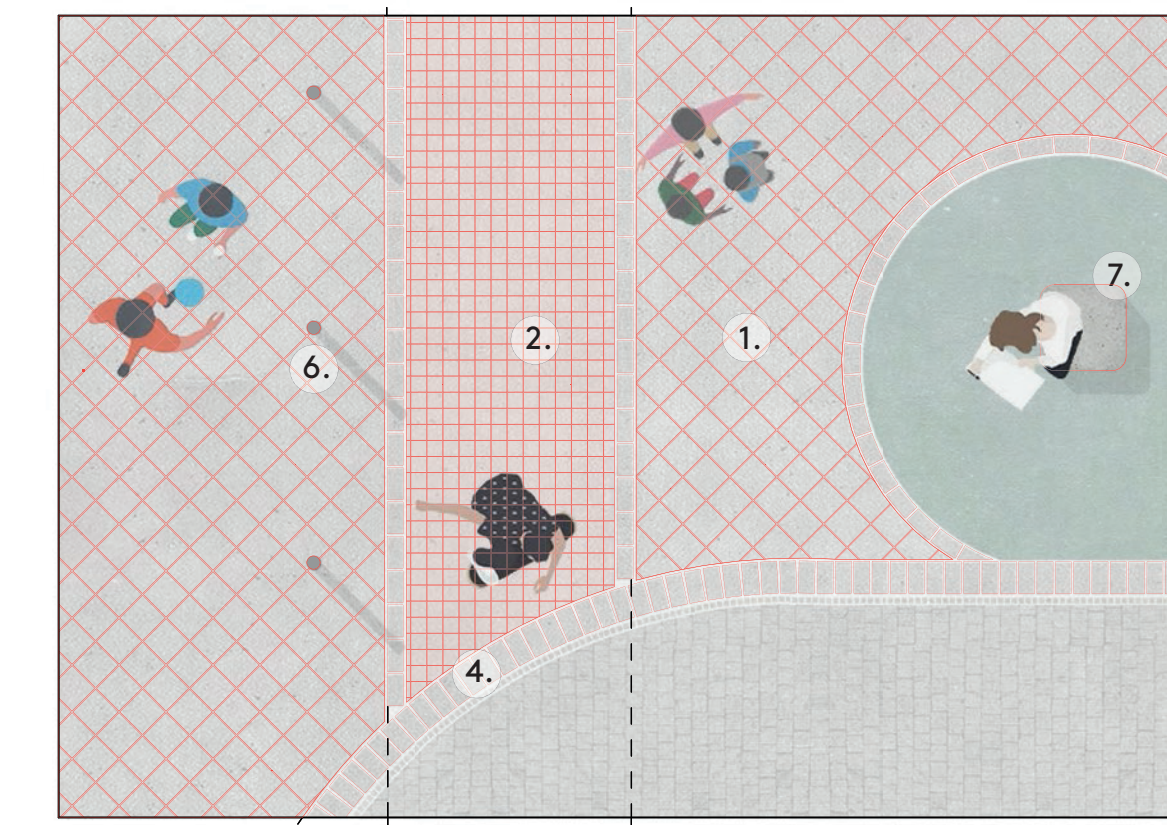

TRAITEMENT SOL PLACES
1:66

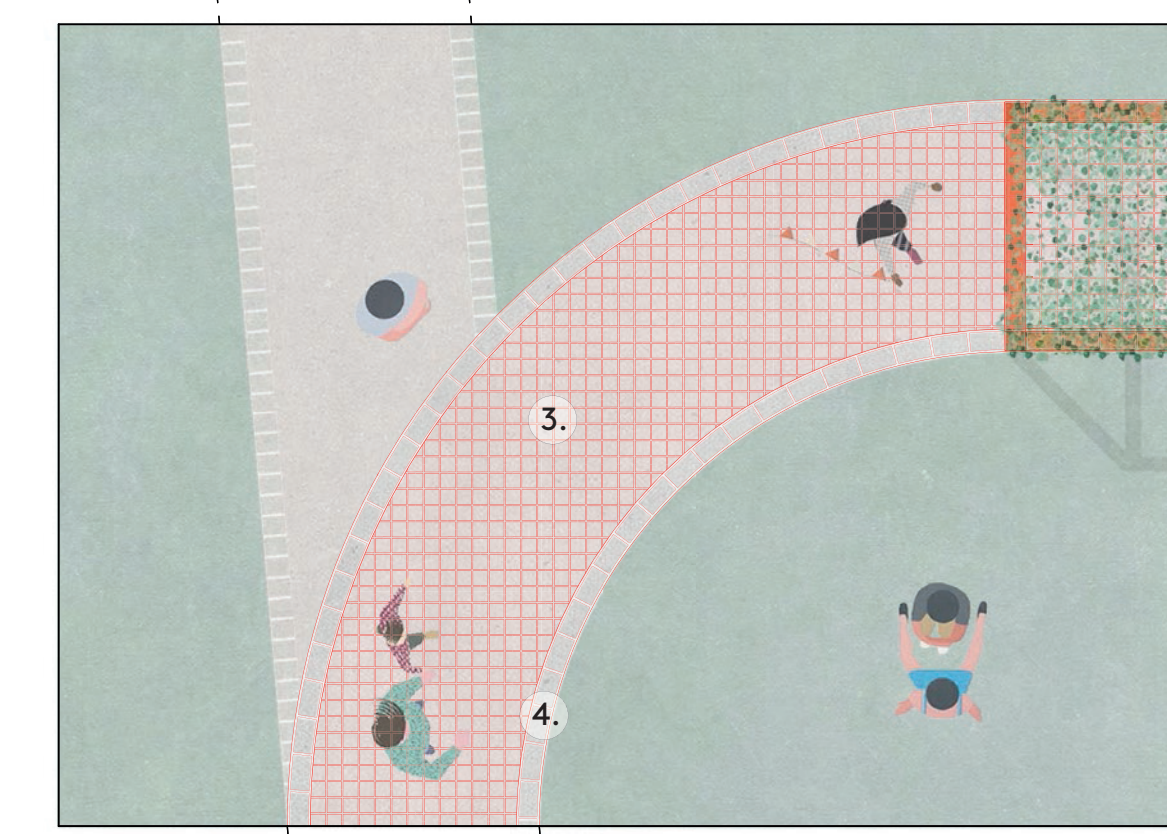

TRAITEMENT SOL RUES
1:66

- ① Place :
Dallage pavés de béton 28 x 28 cm
Joints fermés 1 cm
② Chemin (quartier):
Dallage pavés de béton 14x14 cm
Joints fermés 1 cm
③ Chemin (Panke):
Dallage pavés de béton 14x14 cm
Joints ouverts 2 cm
④ Seuil existant - intervention :
Pavés bétons 28 x 14 cm
Joints fermés 1 cm
⑤ Egalisation des sols rue - place
⑥ Plot en acier inoxydable Ø 8 cm
⑦ Marche/assise en béton