




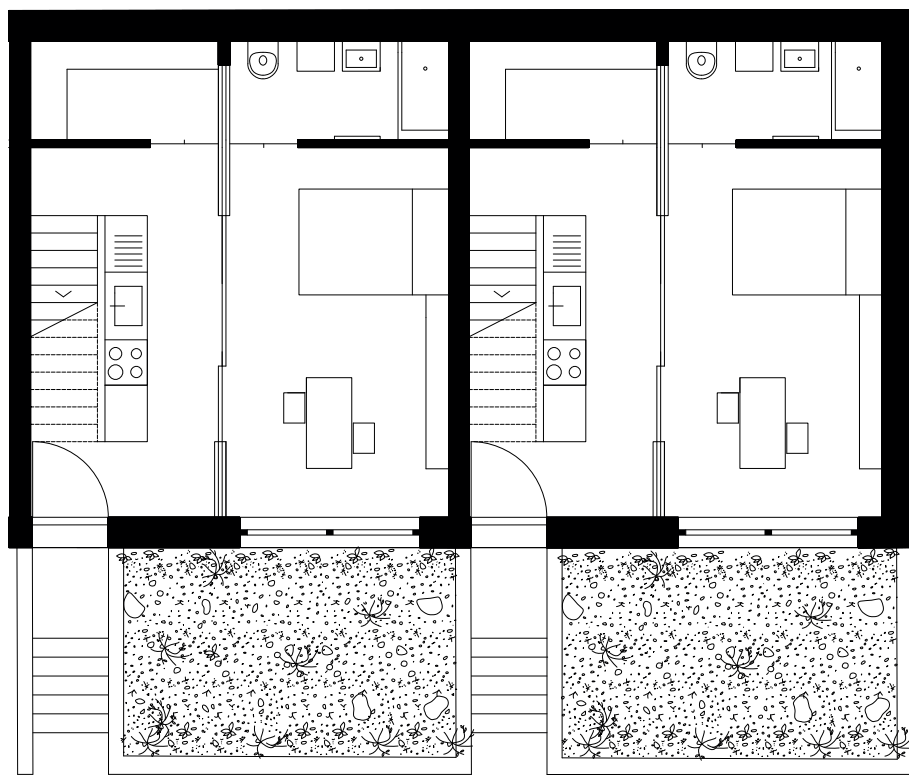


Plan rez inférieur triplex 1-100

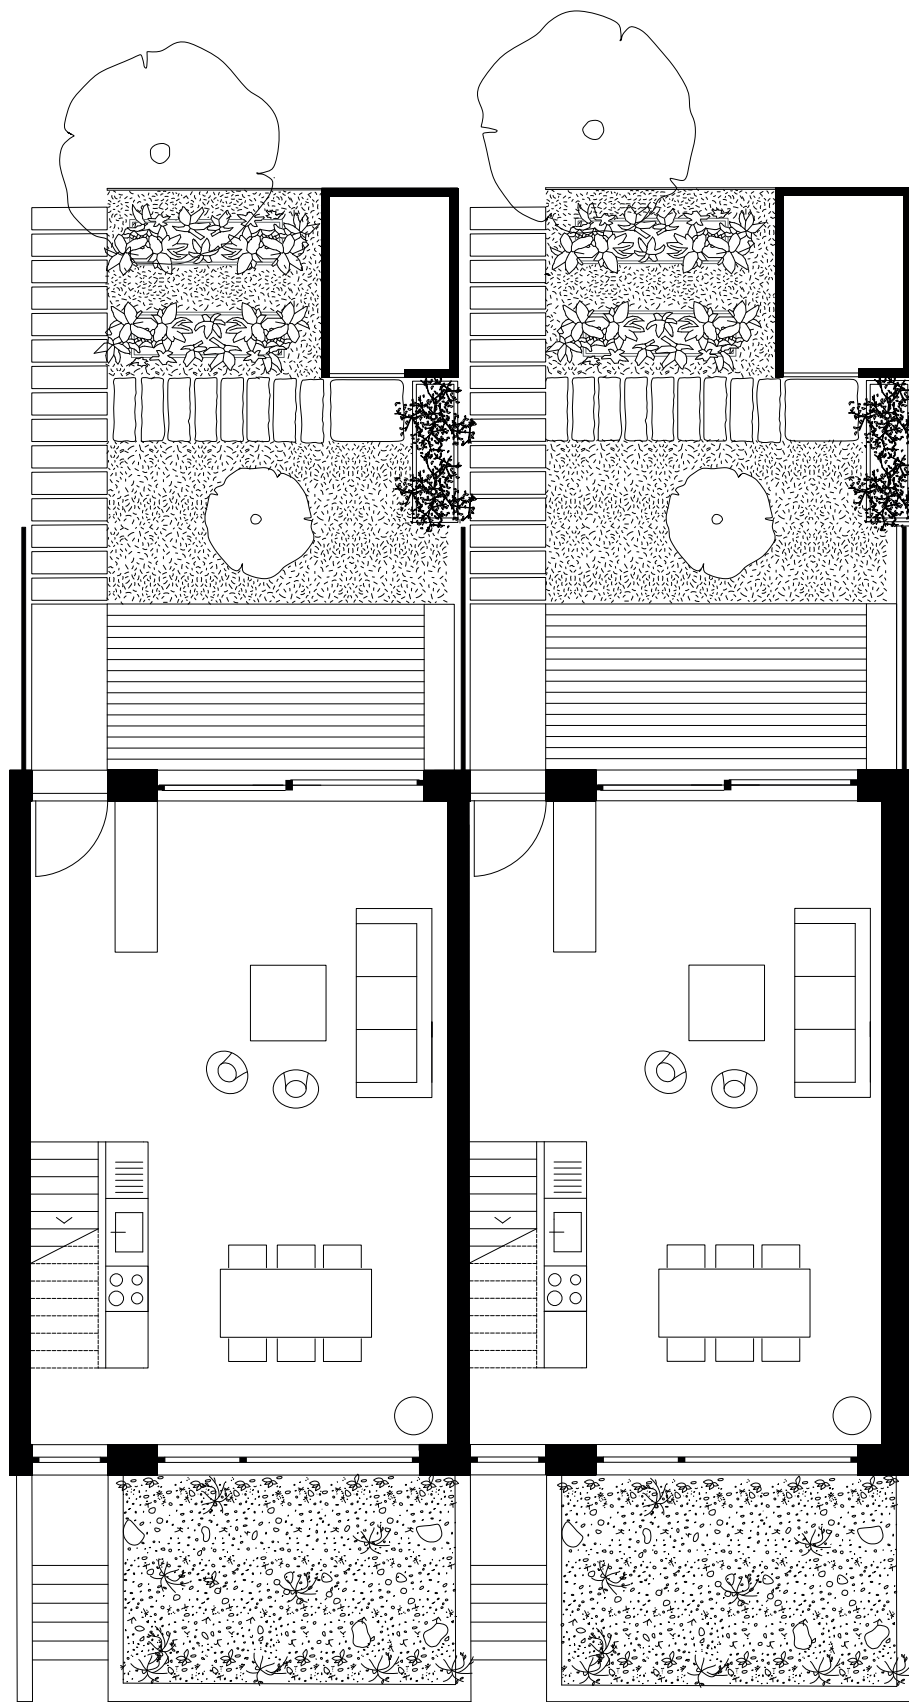

Plan rez supérieur triplex 1-100

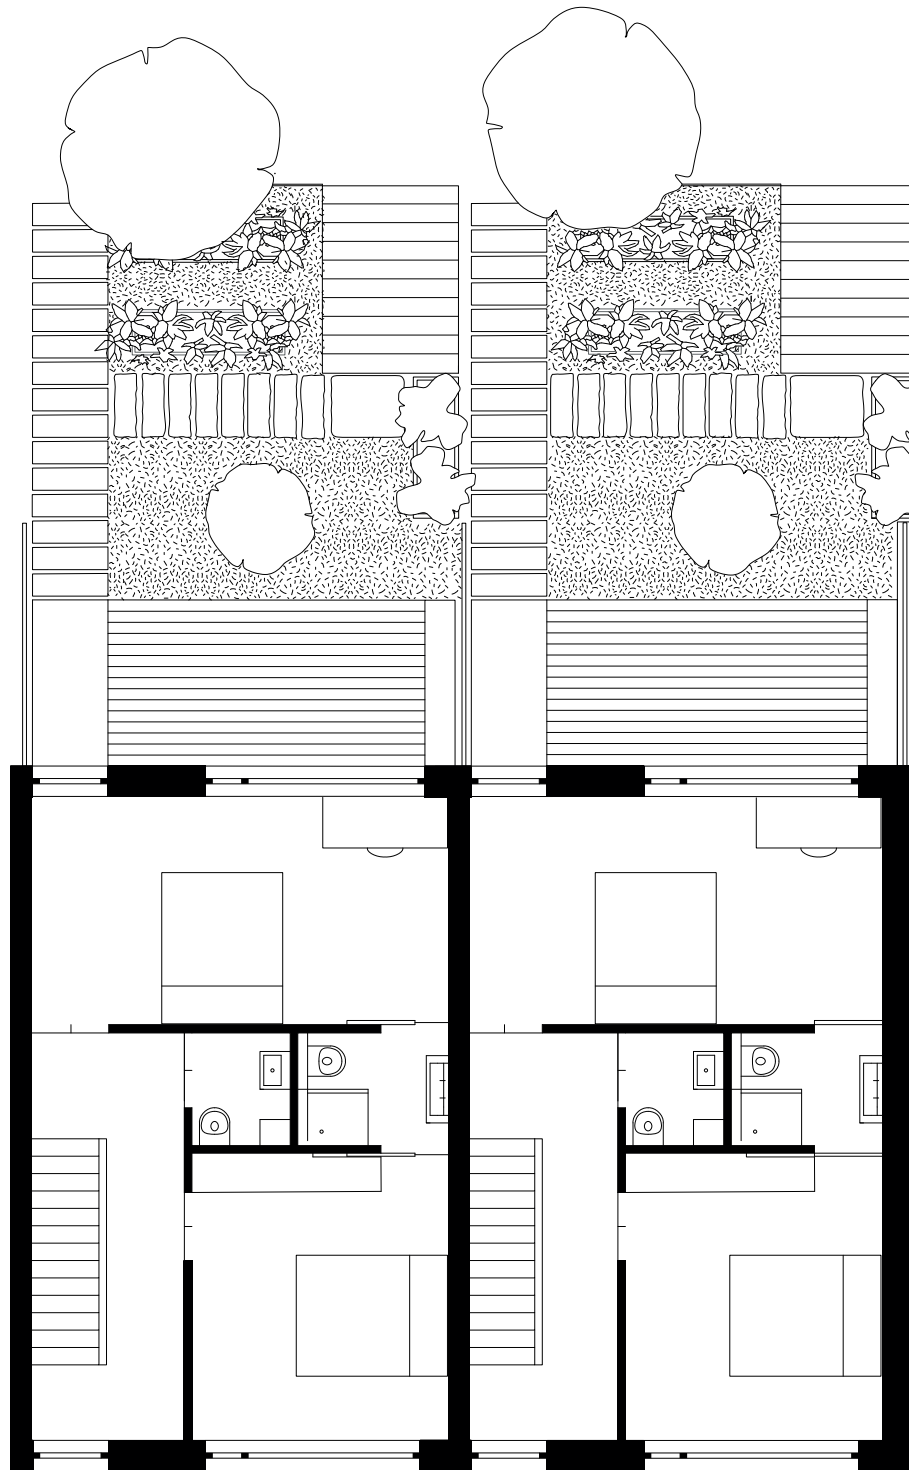


Plan d'étage 1-100

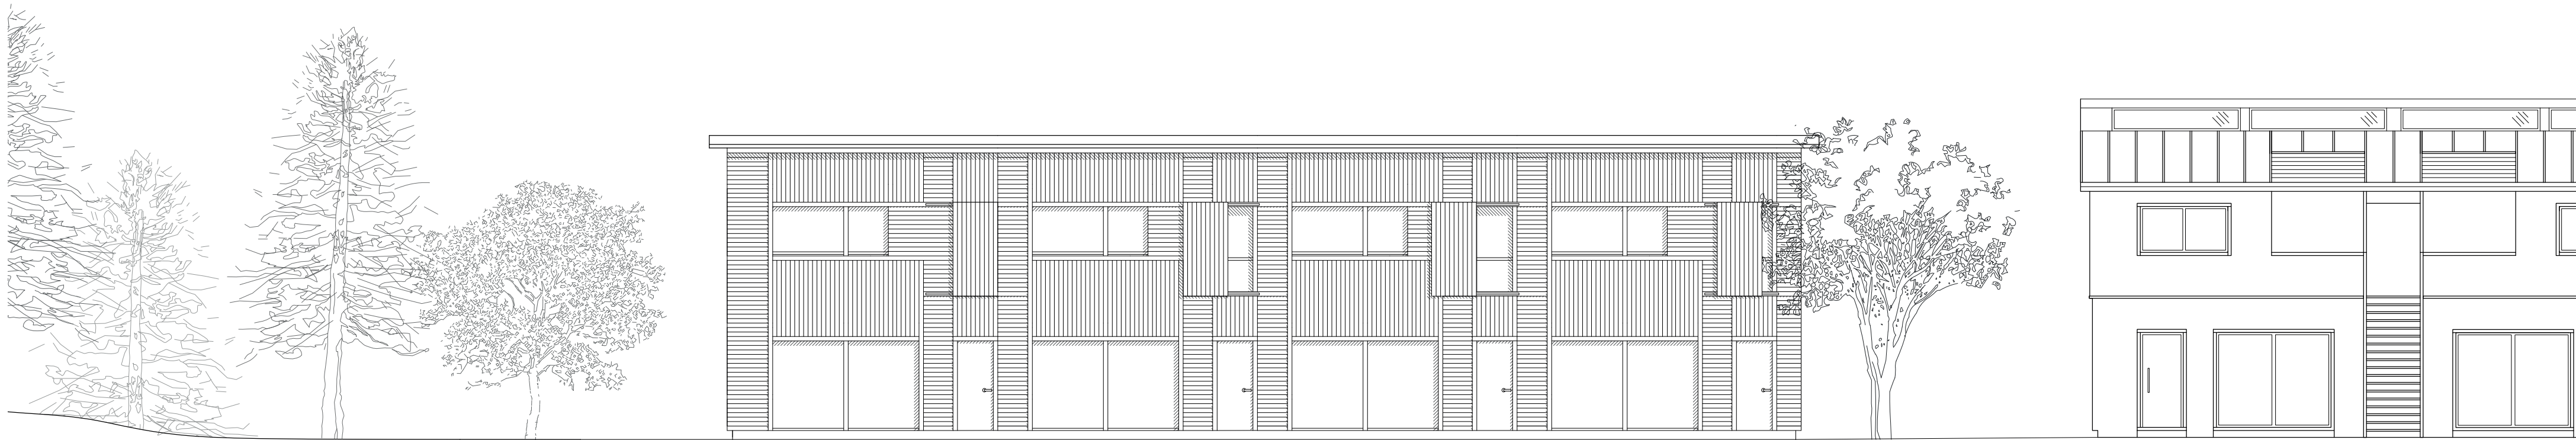

Elévation sud triplex 1:100



Elévation nord triplex 1:100

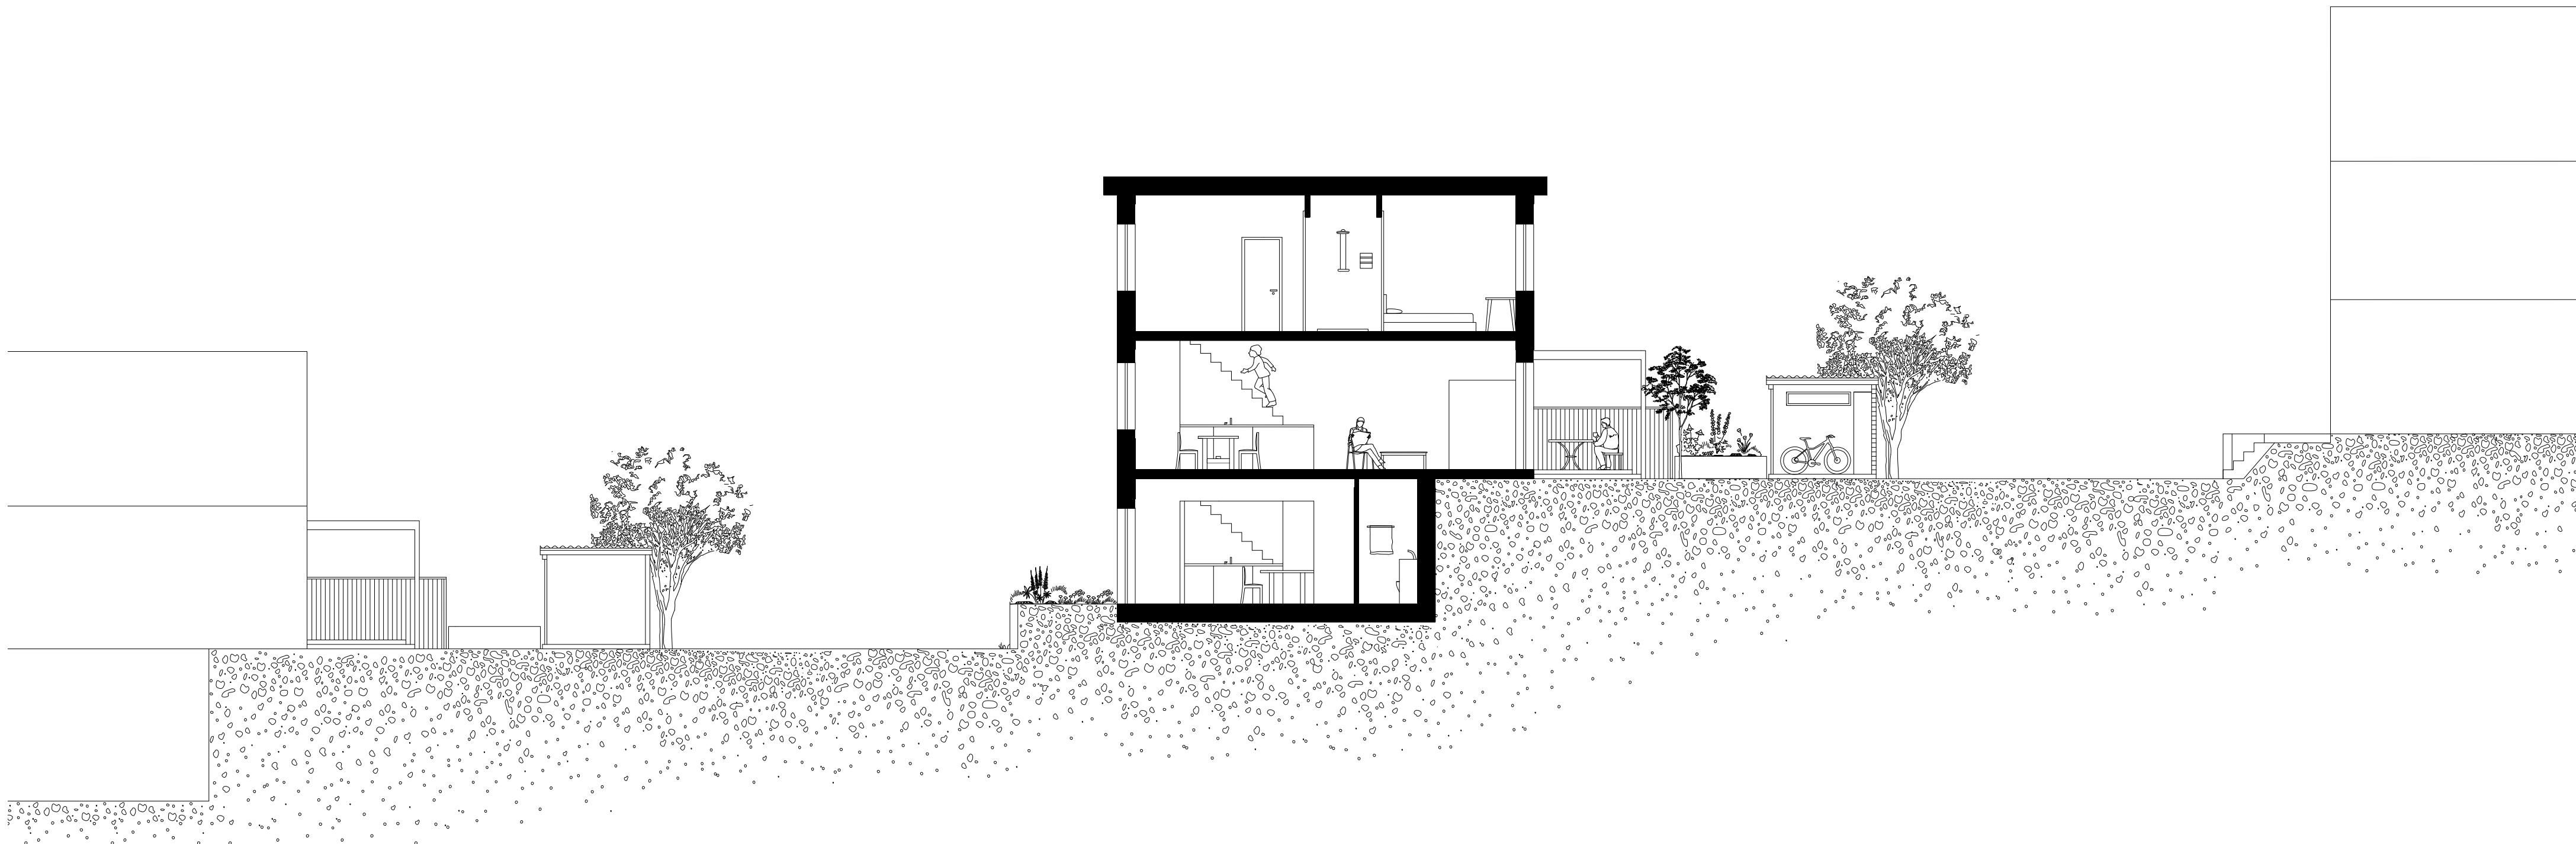

Coupe transversale ouest 1:100