


Le Projet “post vinea ” a pour objectif de créer un espace habitable ouvert qui s’étend dans les vignes et autour du funiculaire au-dessus de Vevey. La proposition cherche à s’inscrire dans la pente sans qu’elle ne vienne perturber visuellement l’environnement existant, restant discret et en témoignant le terrain comme il était avant notre intervention. Le seul élément venant contrer le flux de nos bâtiments et des vignes étant un réseau d’escaliers en cascade qui reprend les replis des bâtiments et qui permet l’accès. Des impluvia, dans les appartements, permettent au temps et à la végétation d’intégrrer notre intervention, d’amener de la lumière à l’arrière de nos bâtiments et permettent un espace de vie agréable.

Reliefs Urbains	Du projet urbain au détail constructif
Vevey 2022 – 2023	Atelier du Prof. Emmanuel REY LAST
Surface constructible (SC)	24’700 m²
Surface brute de plancher (SBP)	16’780 m²
Indice brute d’utilisation du sol (IBUS)	0.65
SBP logement	12’203m²
SBP espace «alimentation locale»	1’753m²
SBP activités	1’450m²
Exercice	Bâtiment 2
Rendu	24.05.2024
Assistant-e	Clément Cattin / Sara Formery

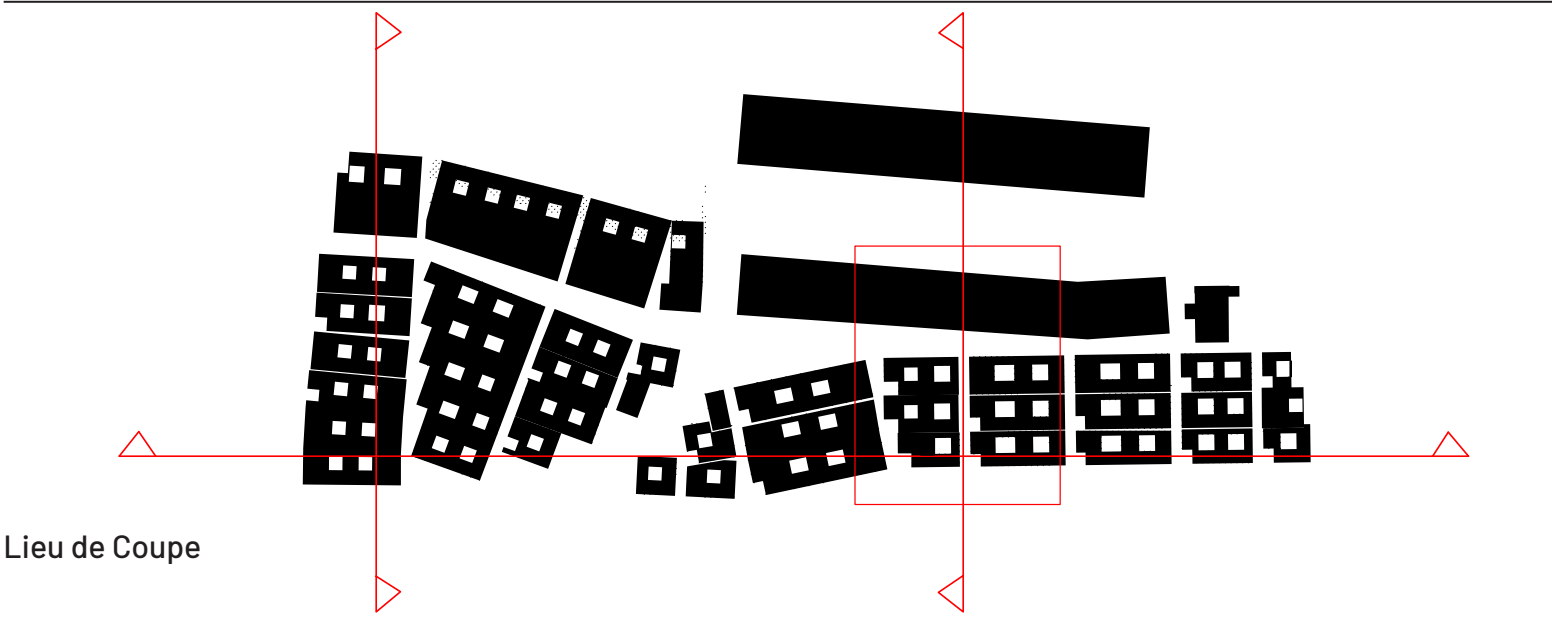

Plan 1:5'000



Image de l'ancrage contextuel



Image de l'ancrage imaginaire

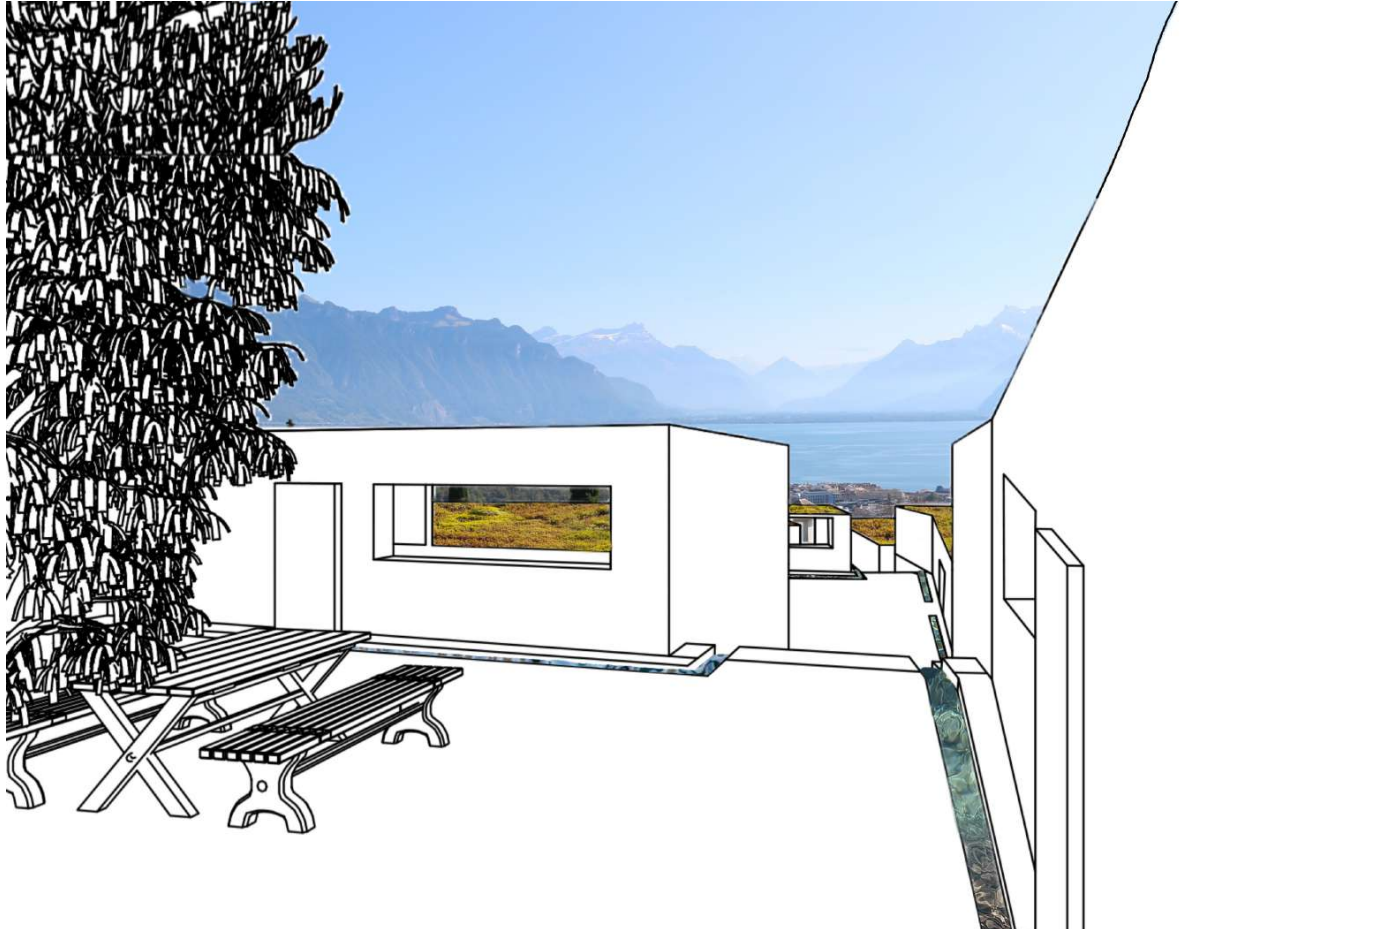


Image de l'identité du futur espace semi-privé



Plan 1:1'000