



Coupe transversale ouest, 1:200

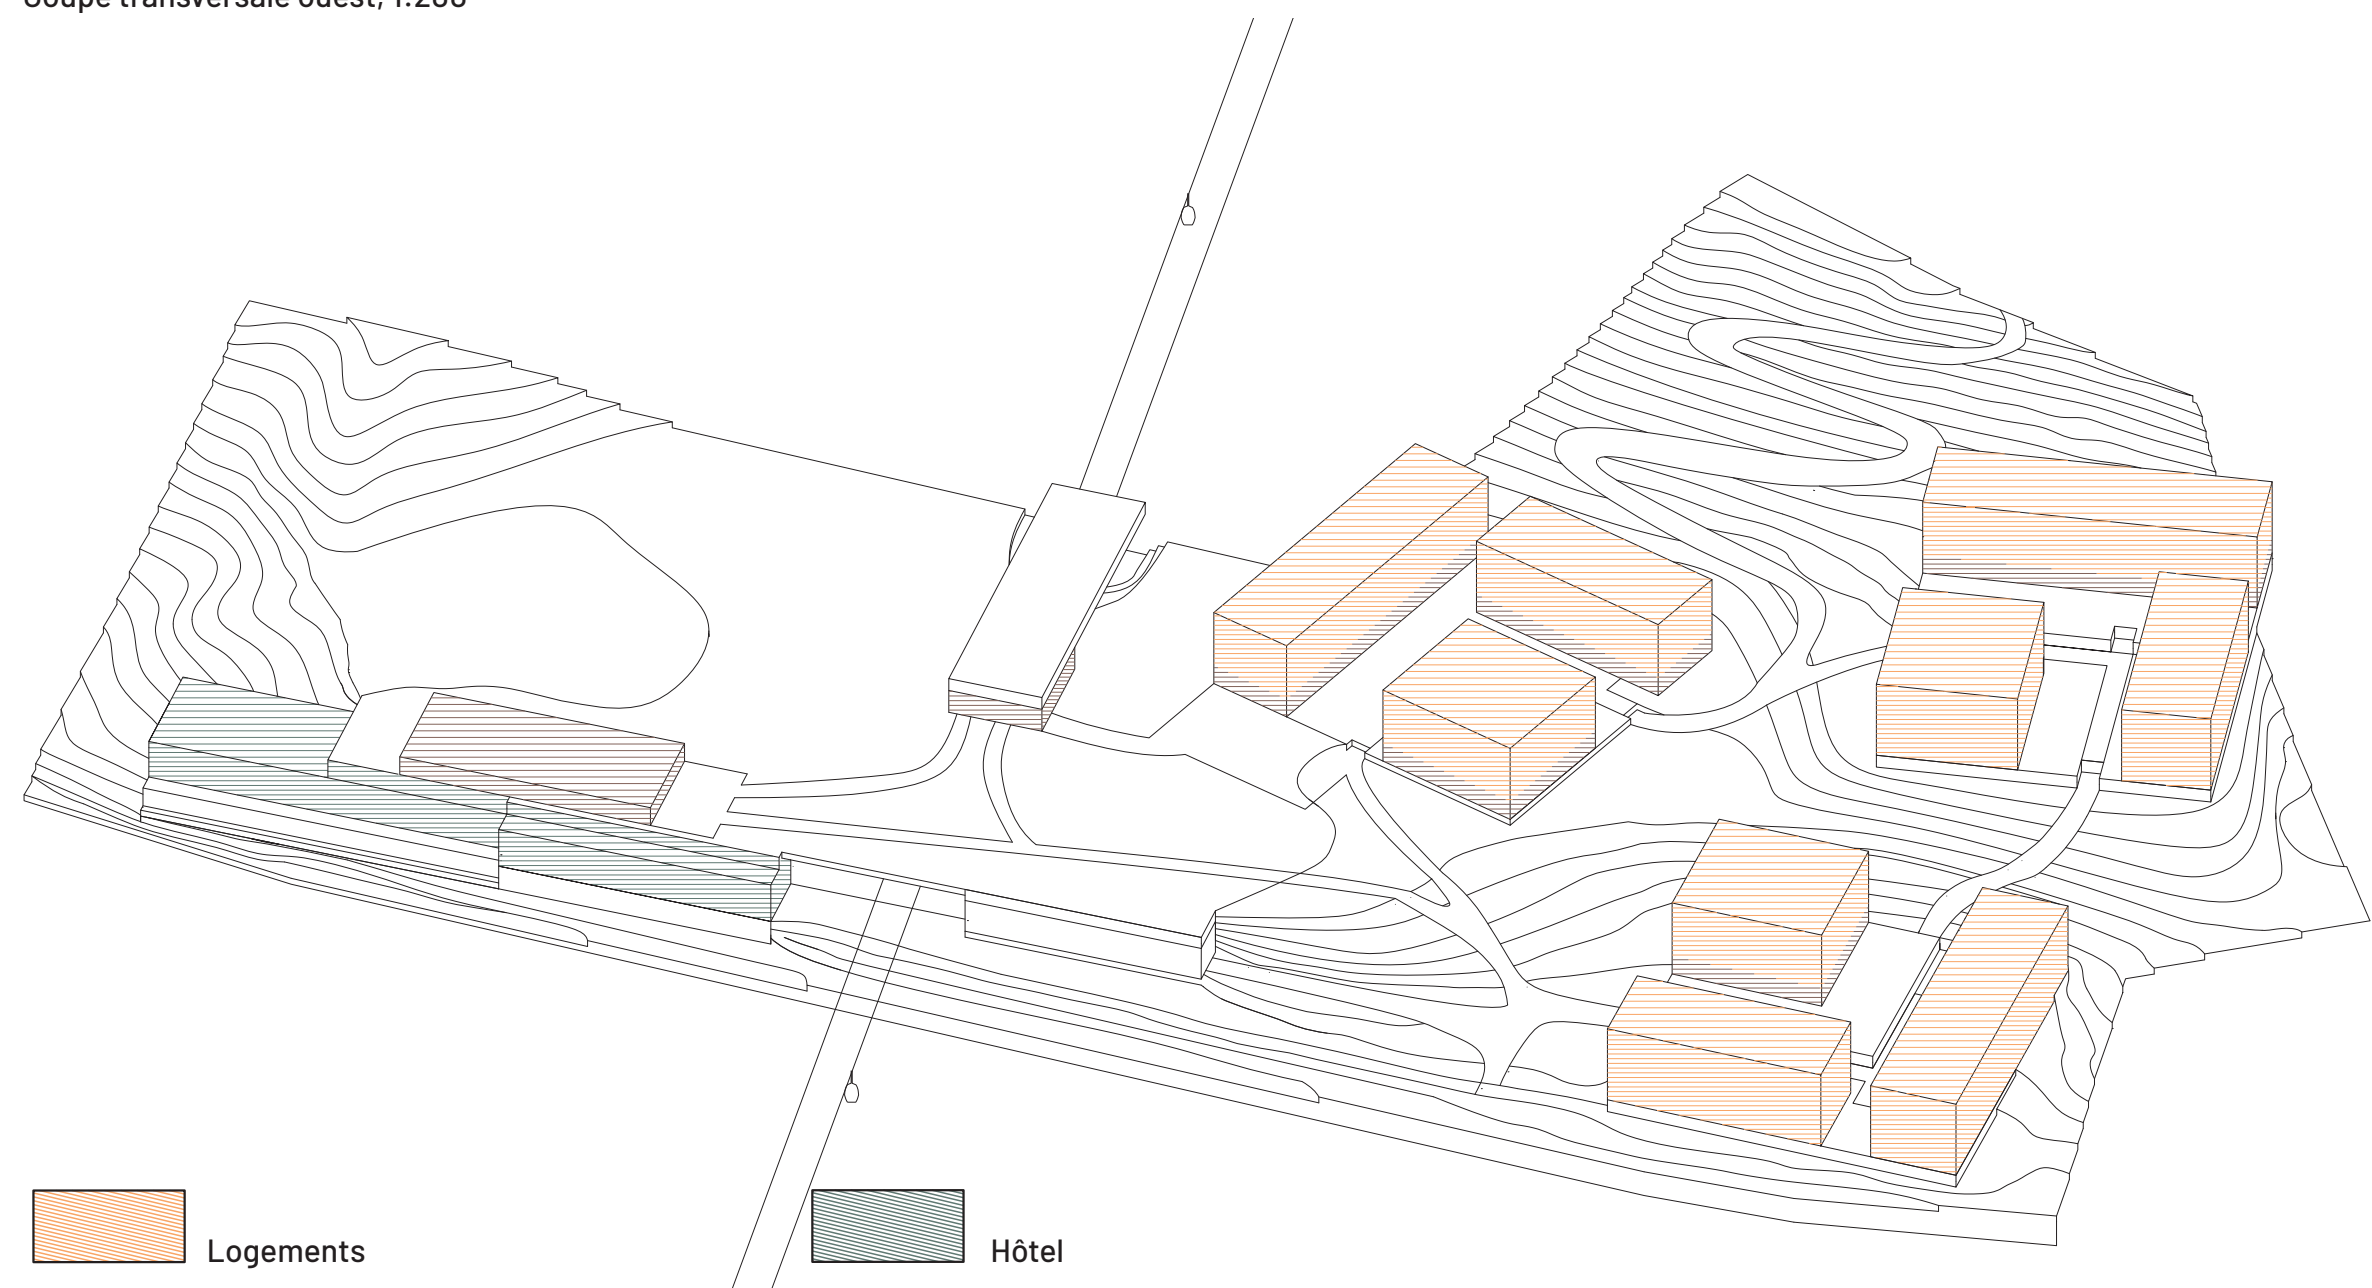

Logements
Hôtel
Activités
Schéma de mixité

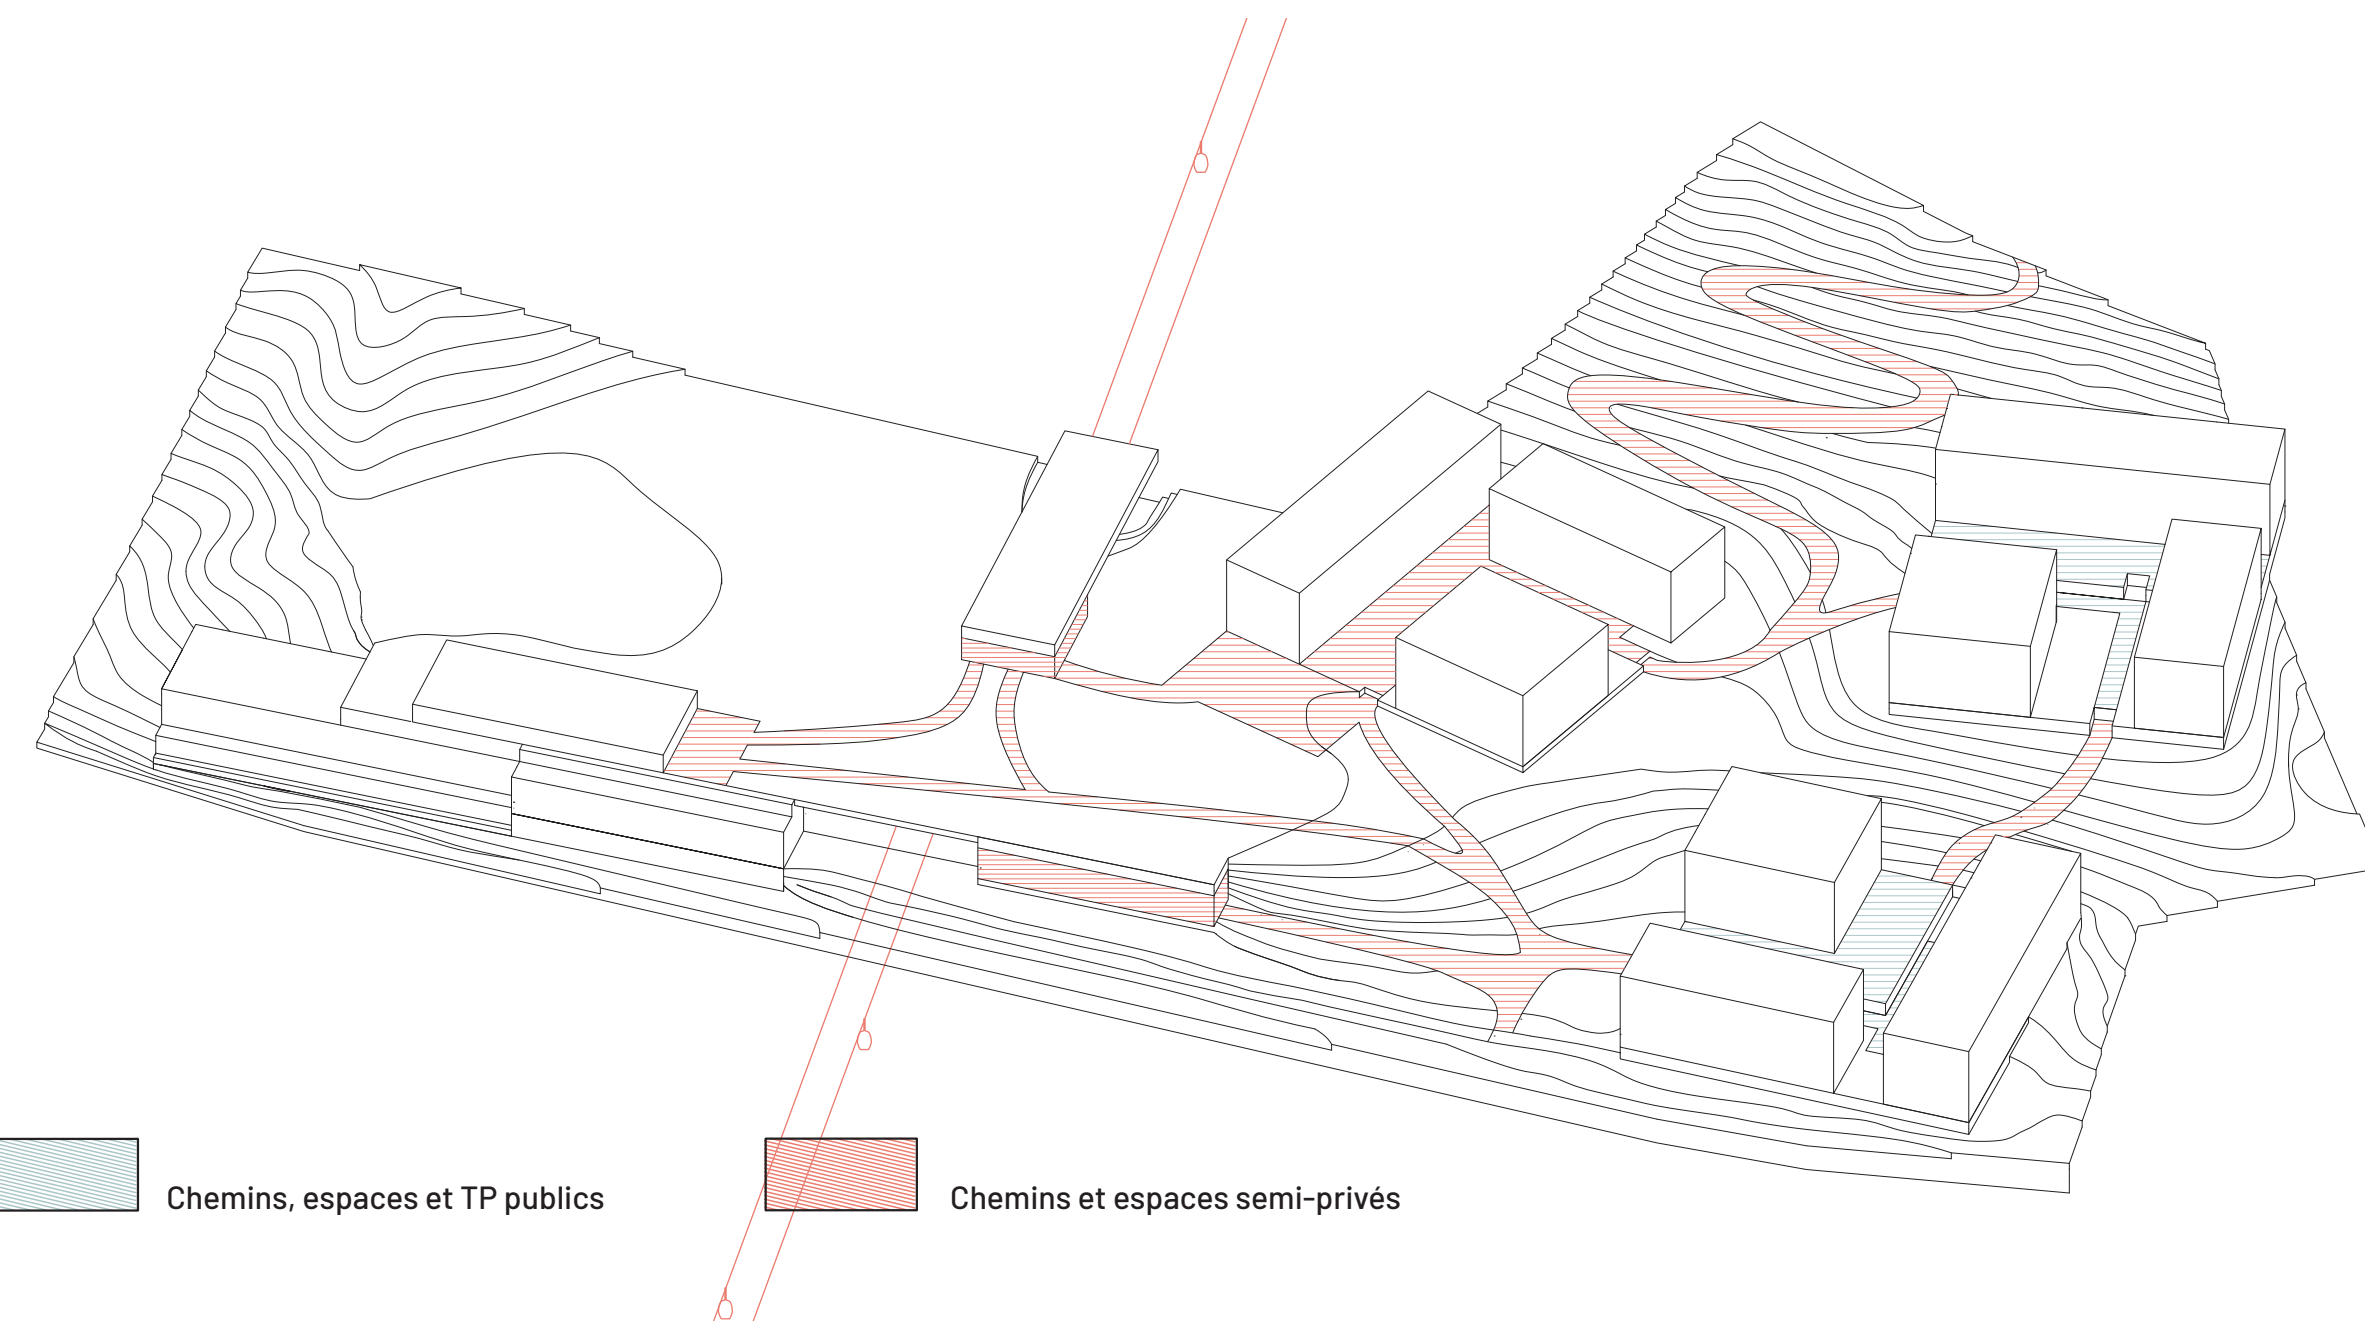

Chemins, espaces et TP publics
Chemins et espaces semi-privés

Schéma de la mobilité