Nouvelle utopie sociale du logement de masse,
Réhabilitation de Vision 80, La Défense, France.

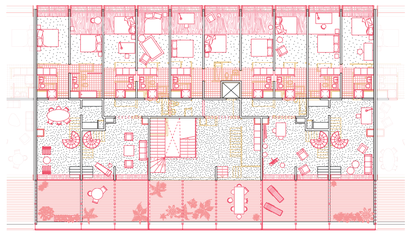

Plan étage 6 1:100

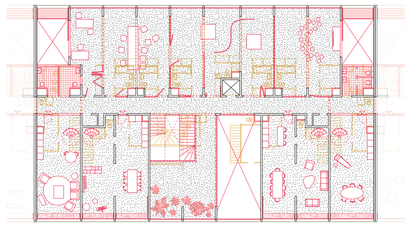

Plan étage 5 1:100

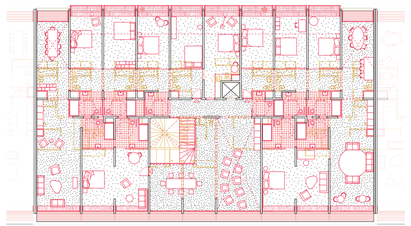

Plan étage 4 1:100

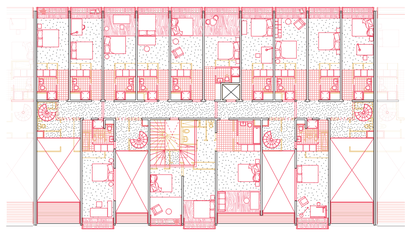

Plan étage 3 1:100

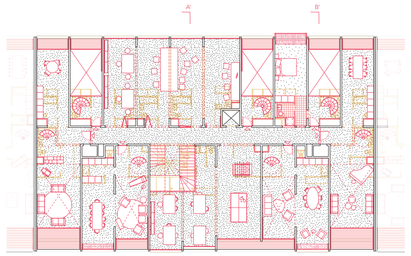

Plan étage 2 1:100

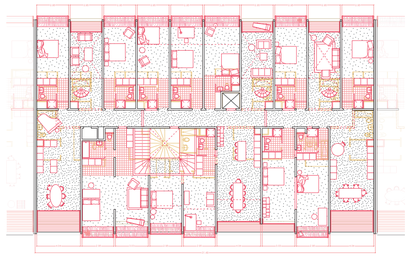

Plan étage 1 1:100

Plan étages types 1:100

Schéma répartition des différents niveaux de privacité

Schéma imbrication des espaces

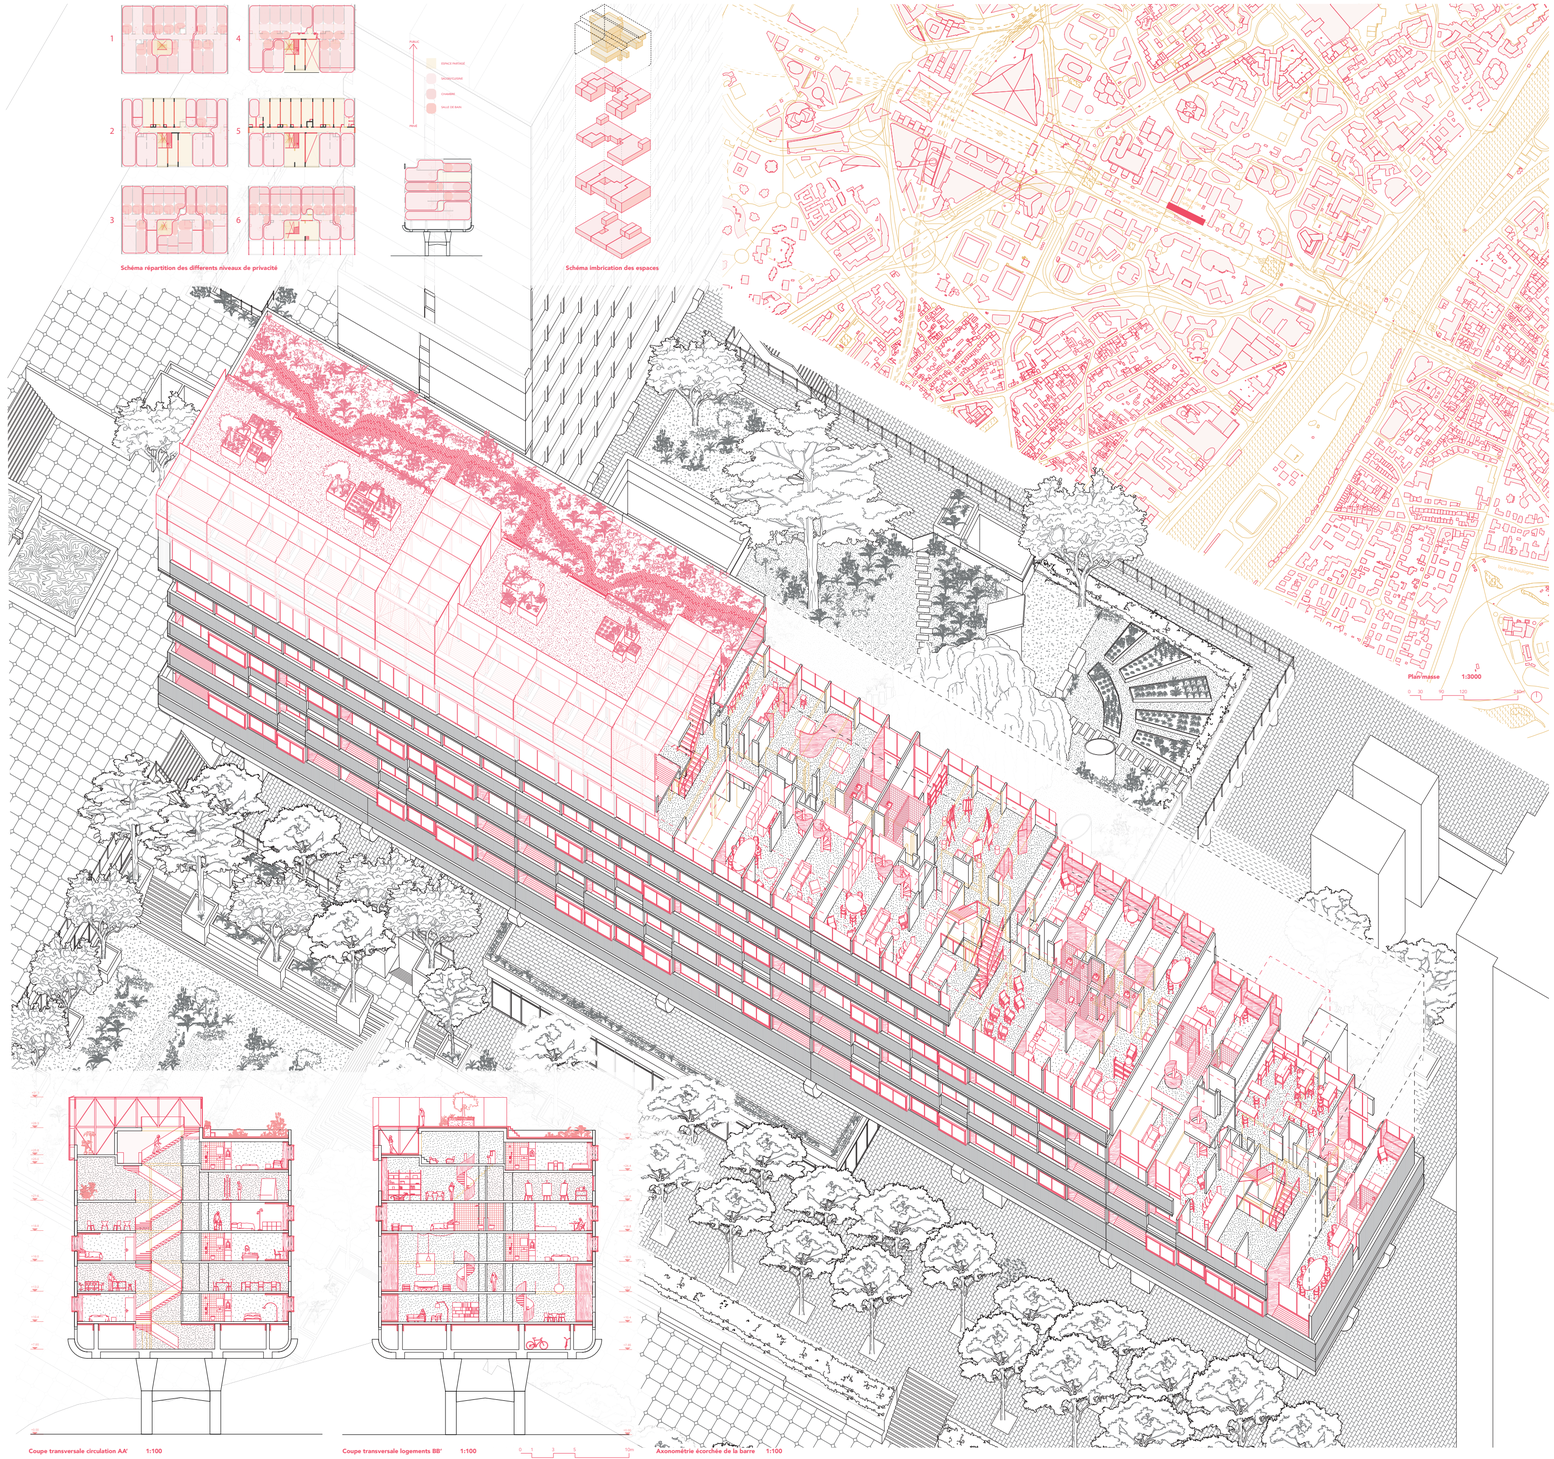

Coupe transversale circulation AA' 1:100

Coupe transversale logements BB' 1:100

Axonométrie écorchée de la barre 1:100

Vue intérieure chambre

Vue intérieure salon duplex

Vue intérieure co-working

Vue façade Sud

Vue façade Nord

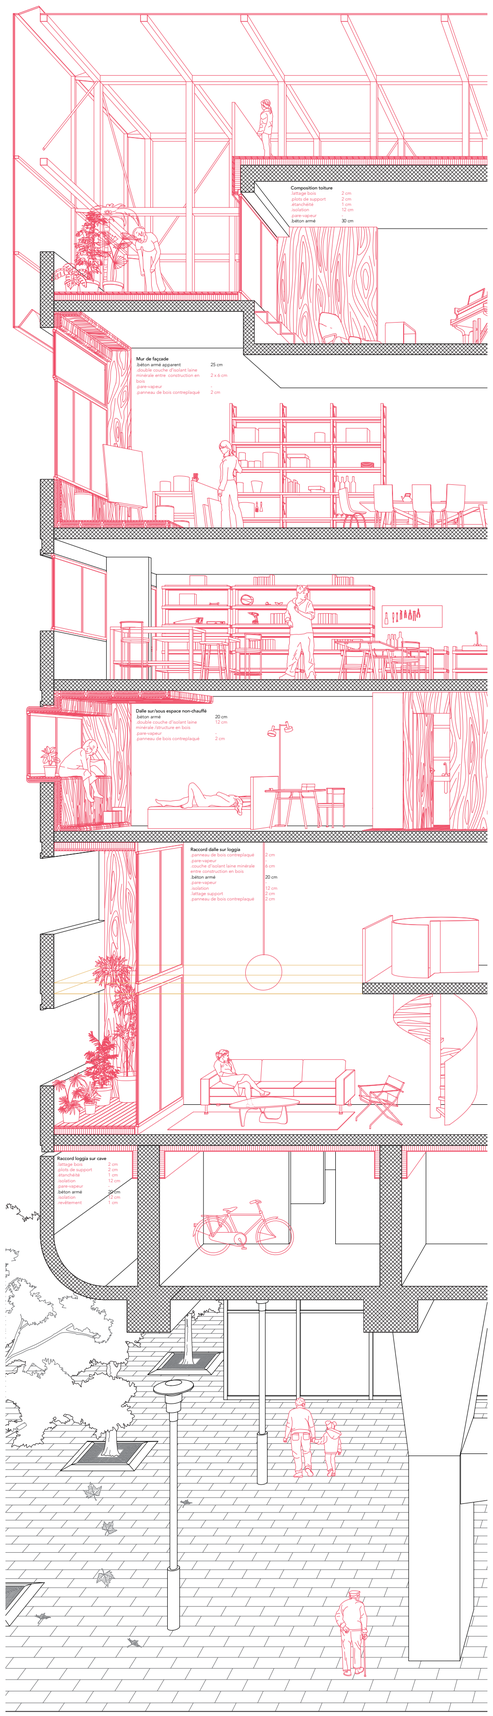

Coupe perspective constructive 1:20