



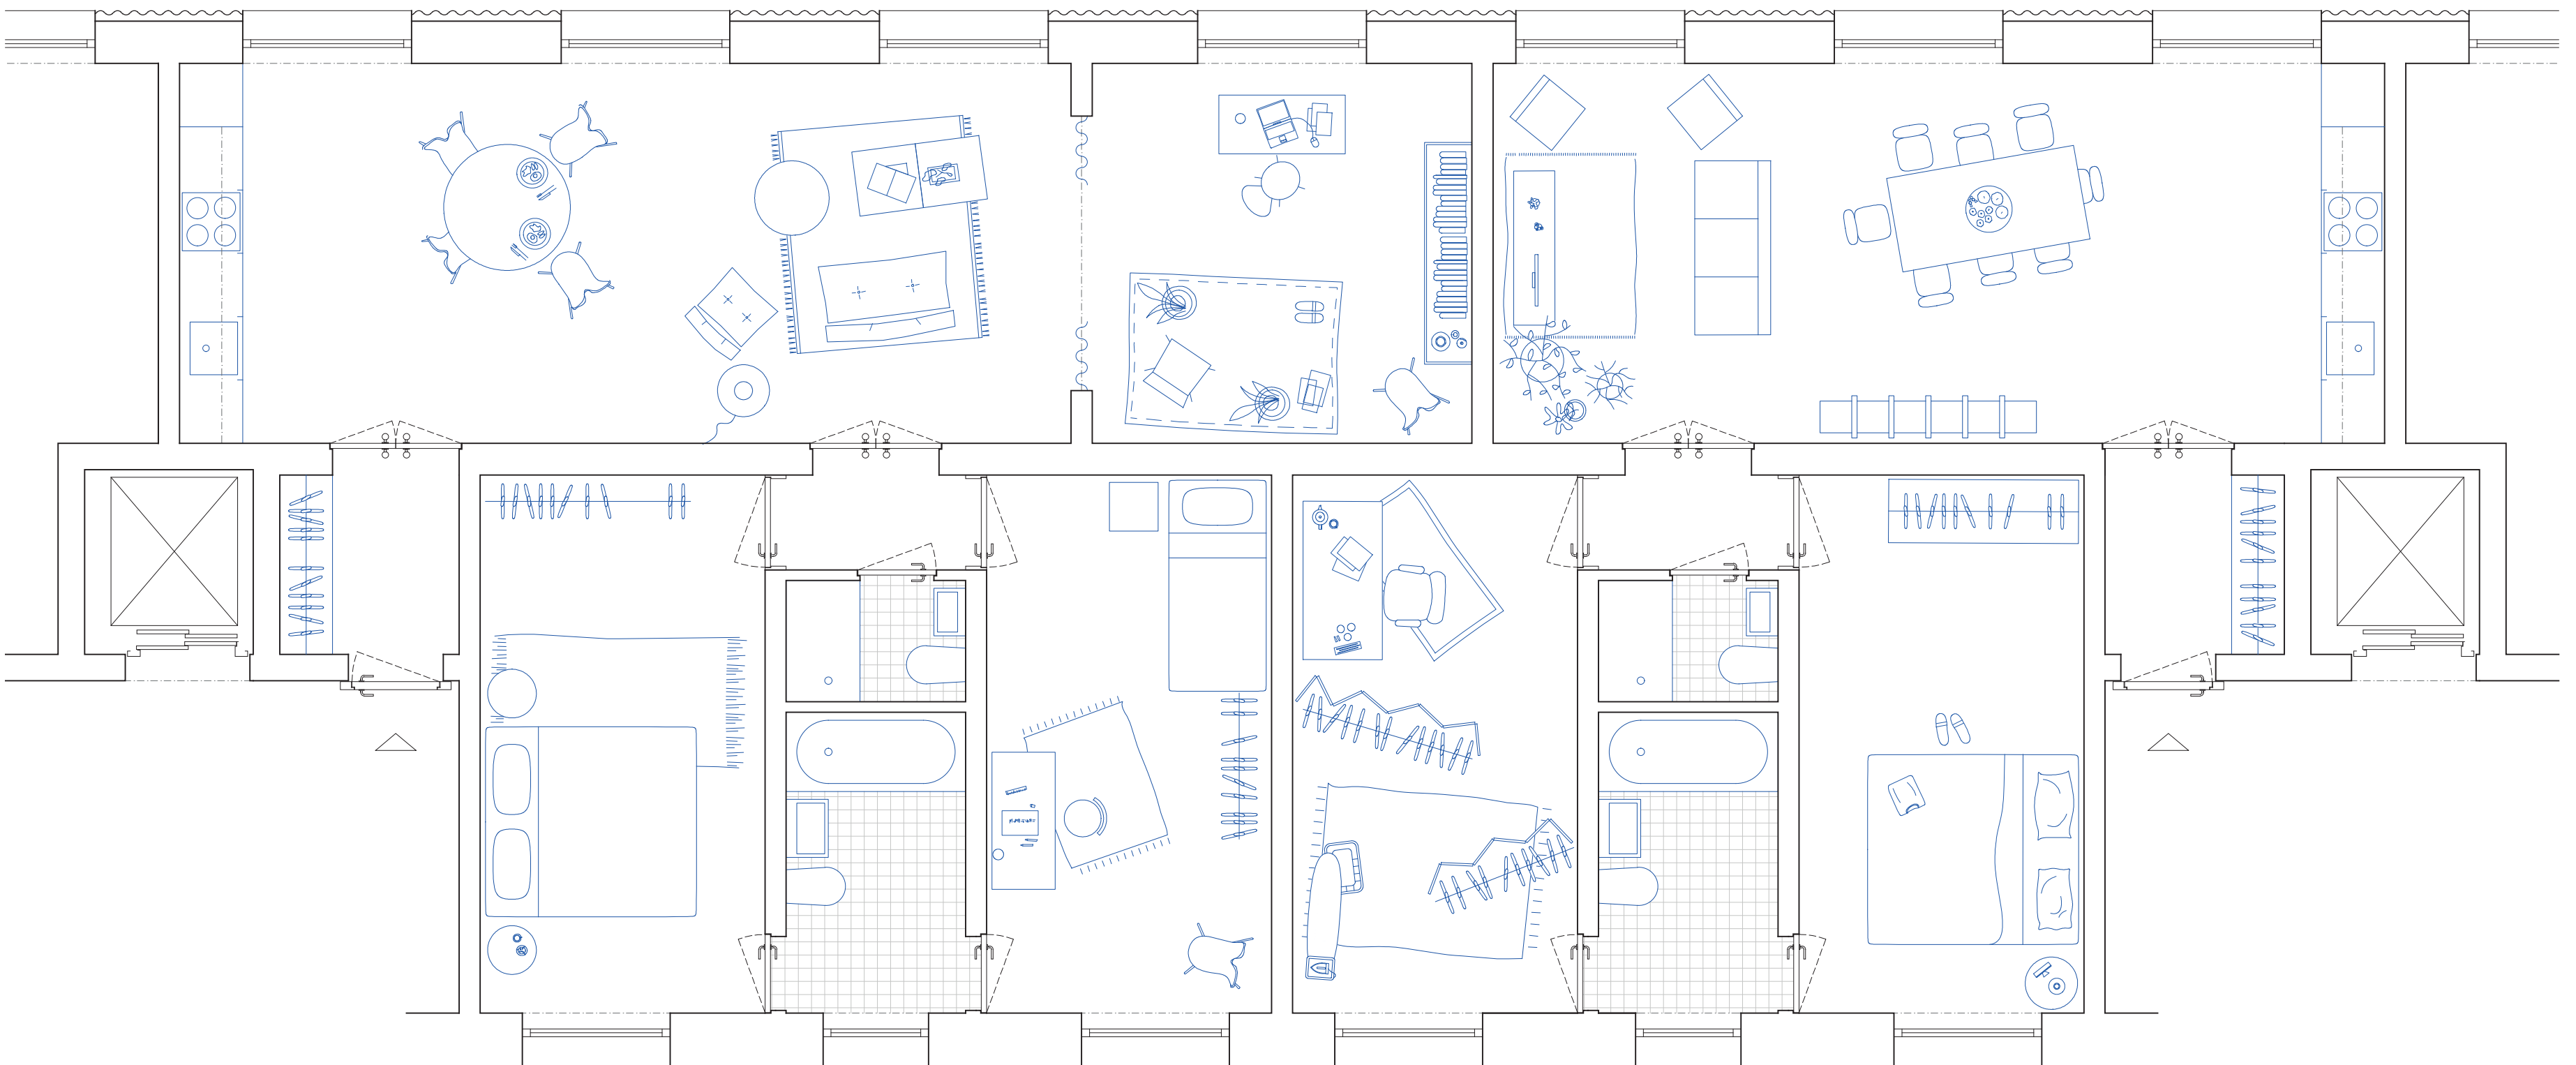

plan d'appartement type, 1:50

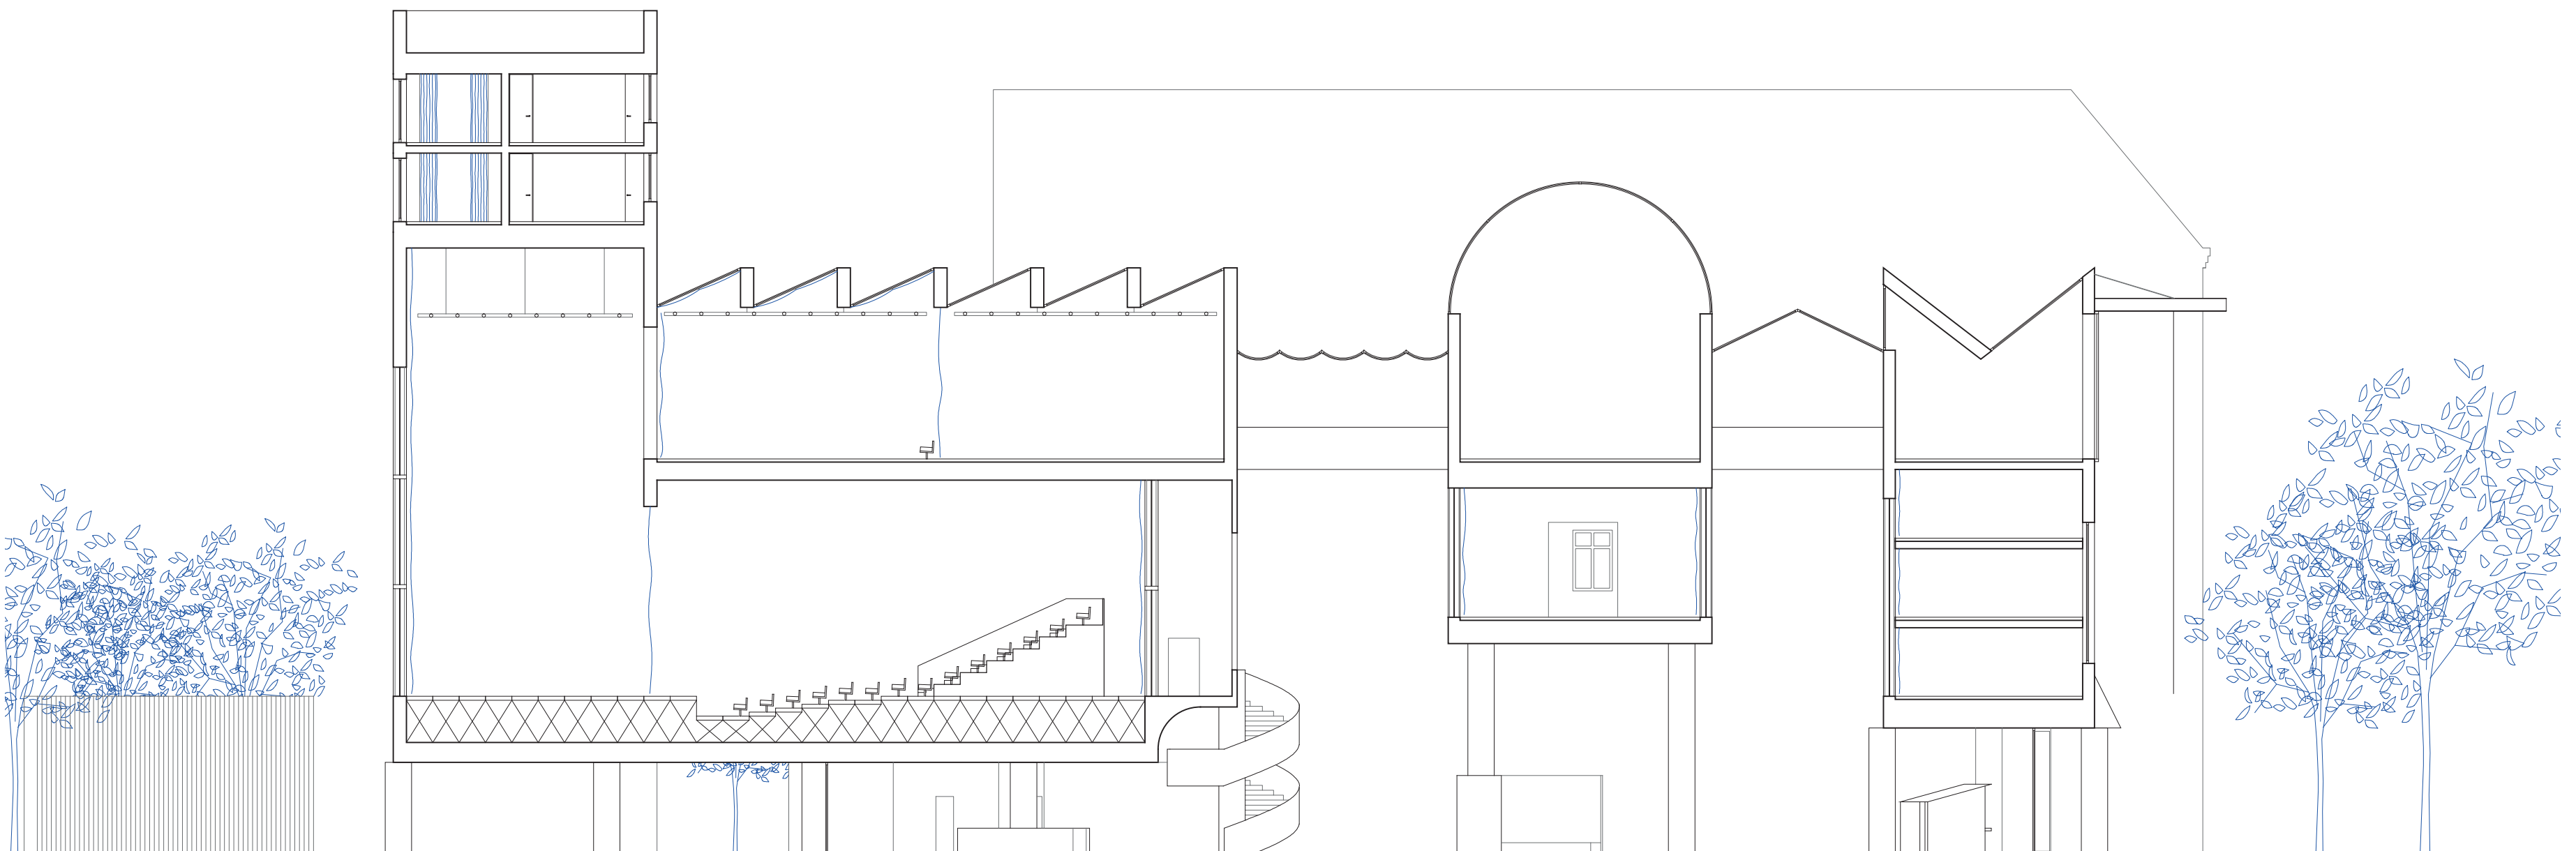

coupe transversale, 1:200