



Doldenhornhuette 2.0




Situation

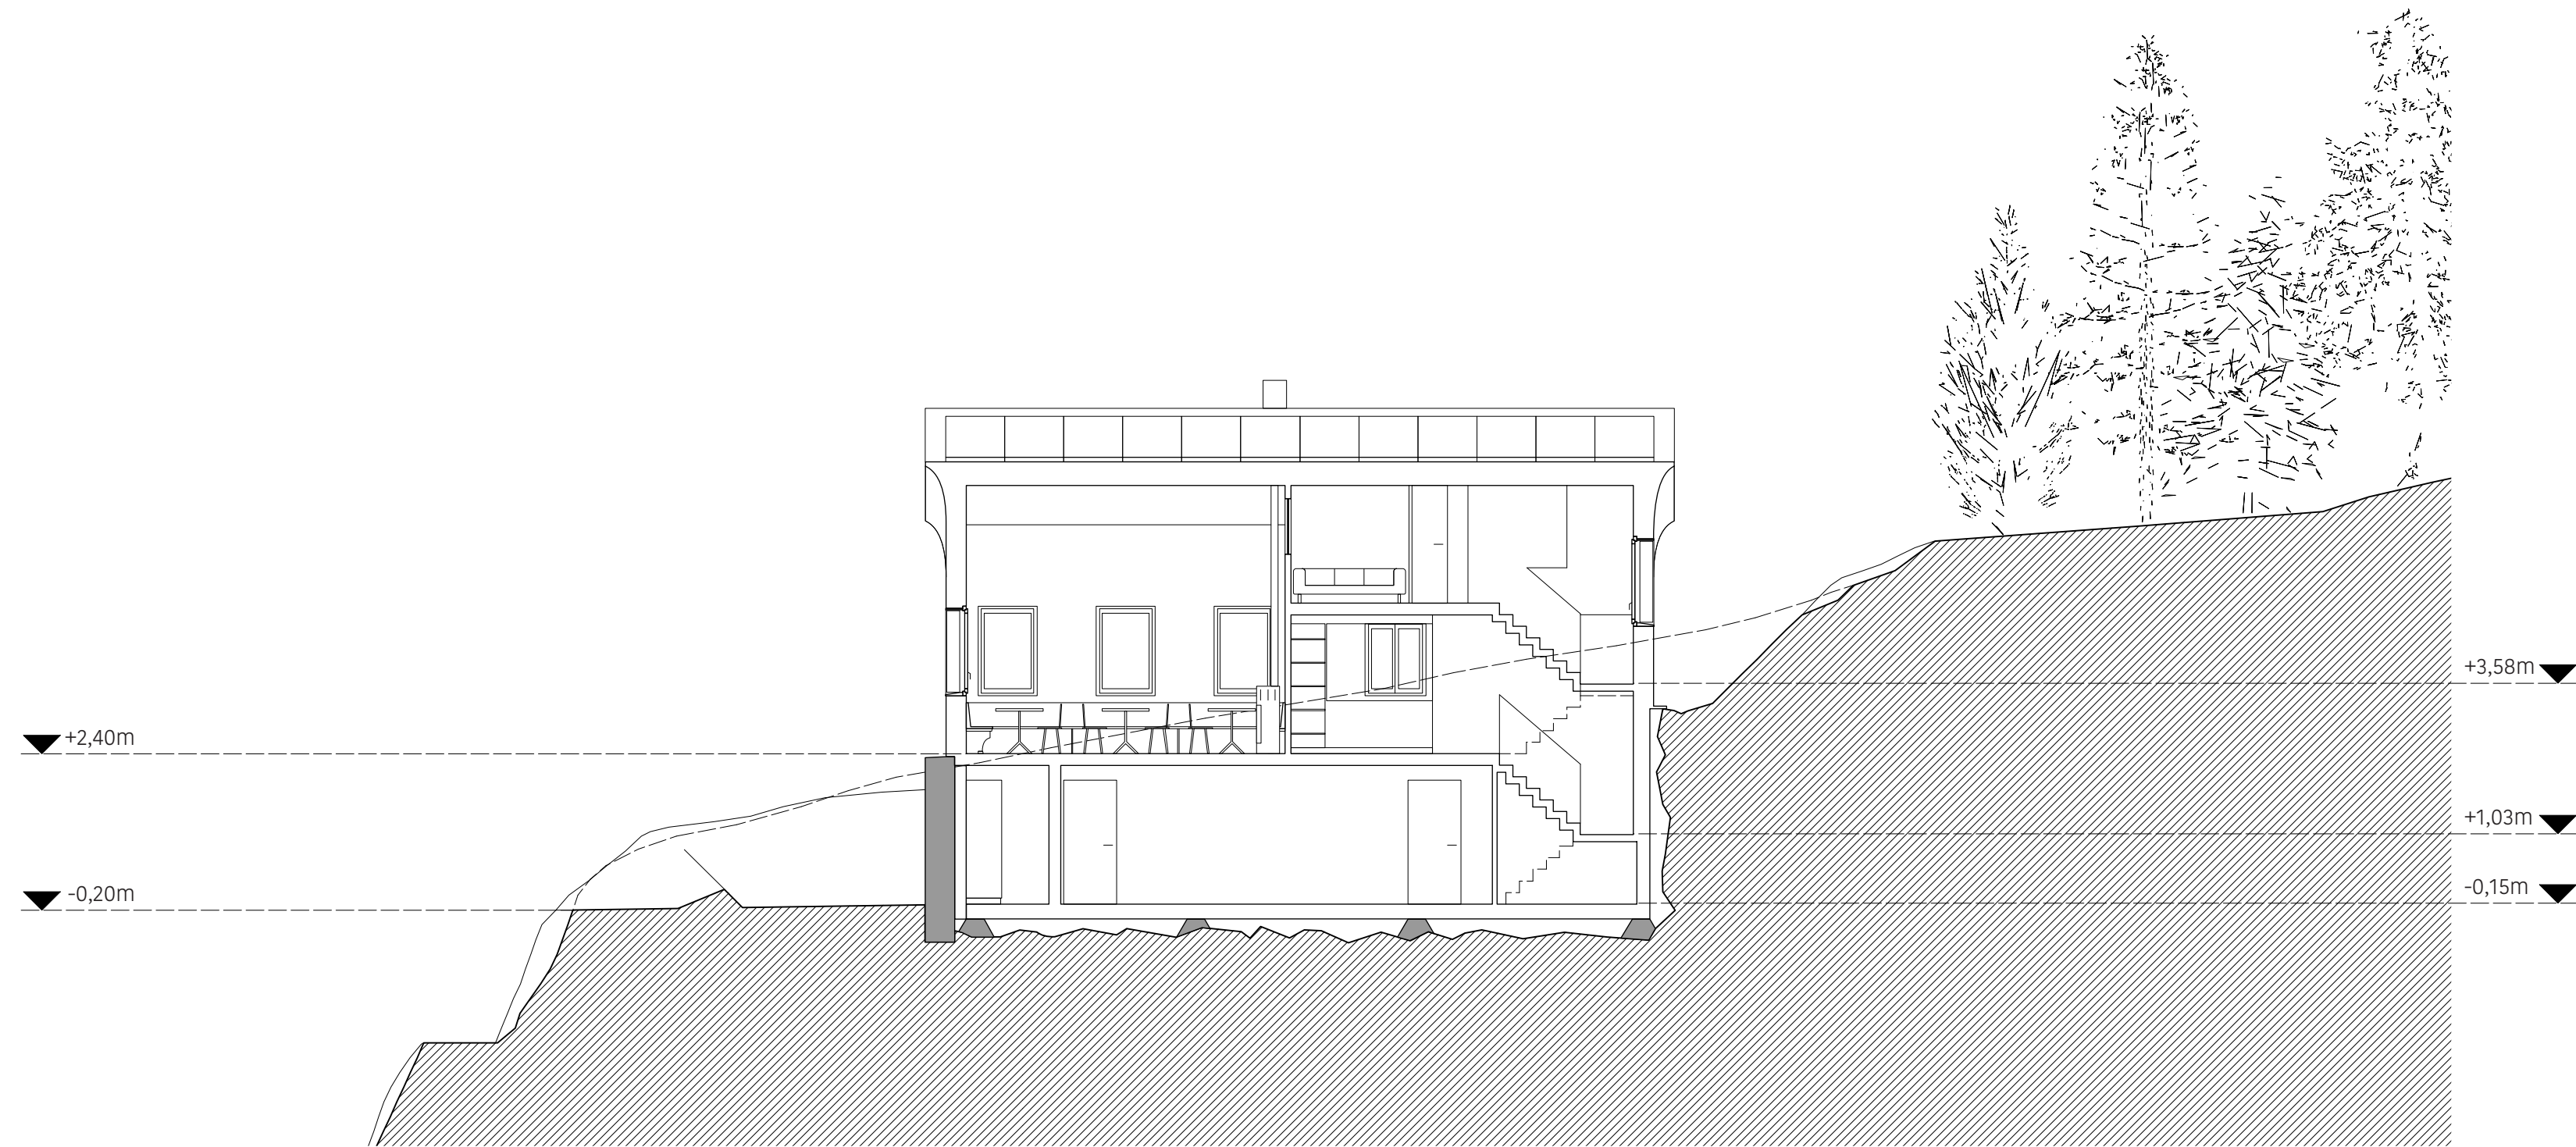


A-A' 1/100

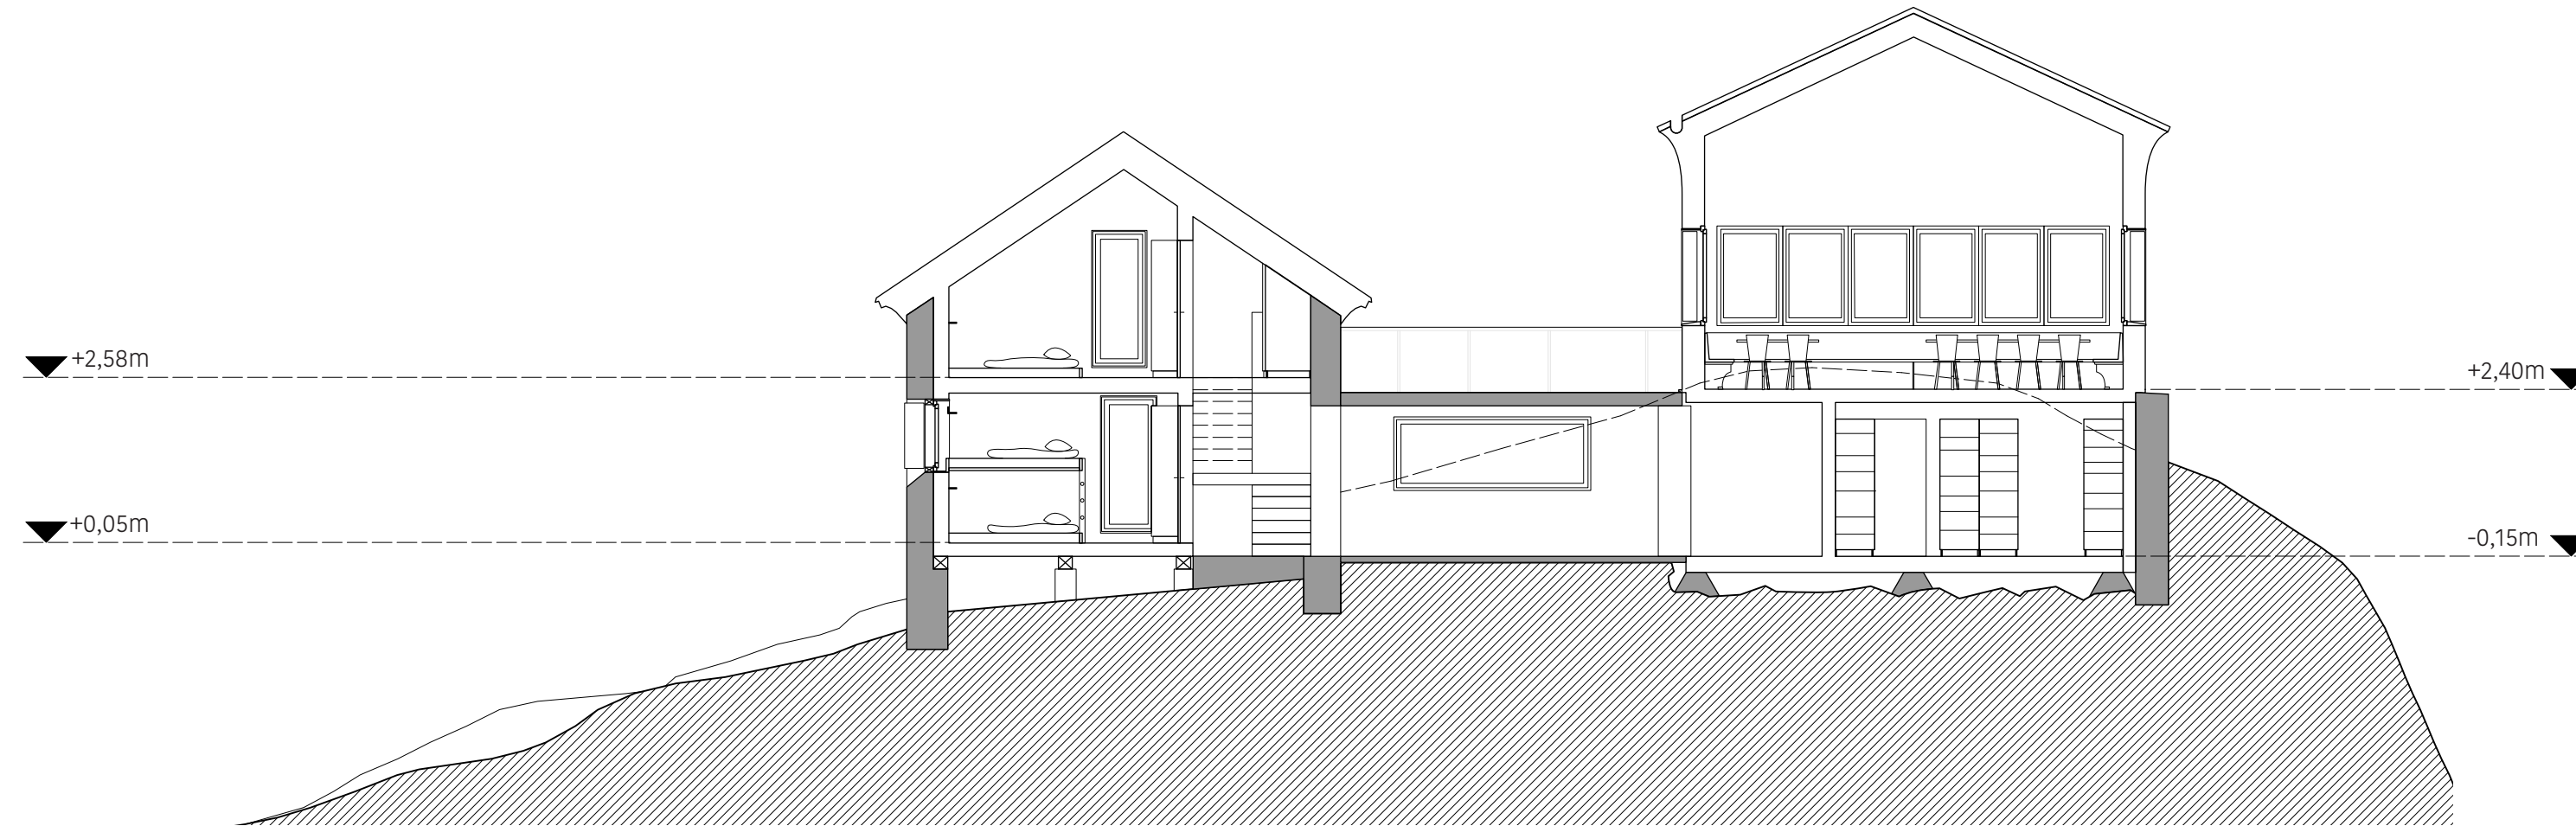

C-C' 1/100

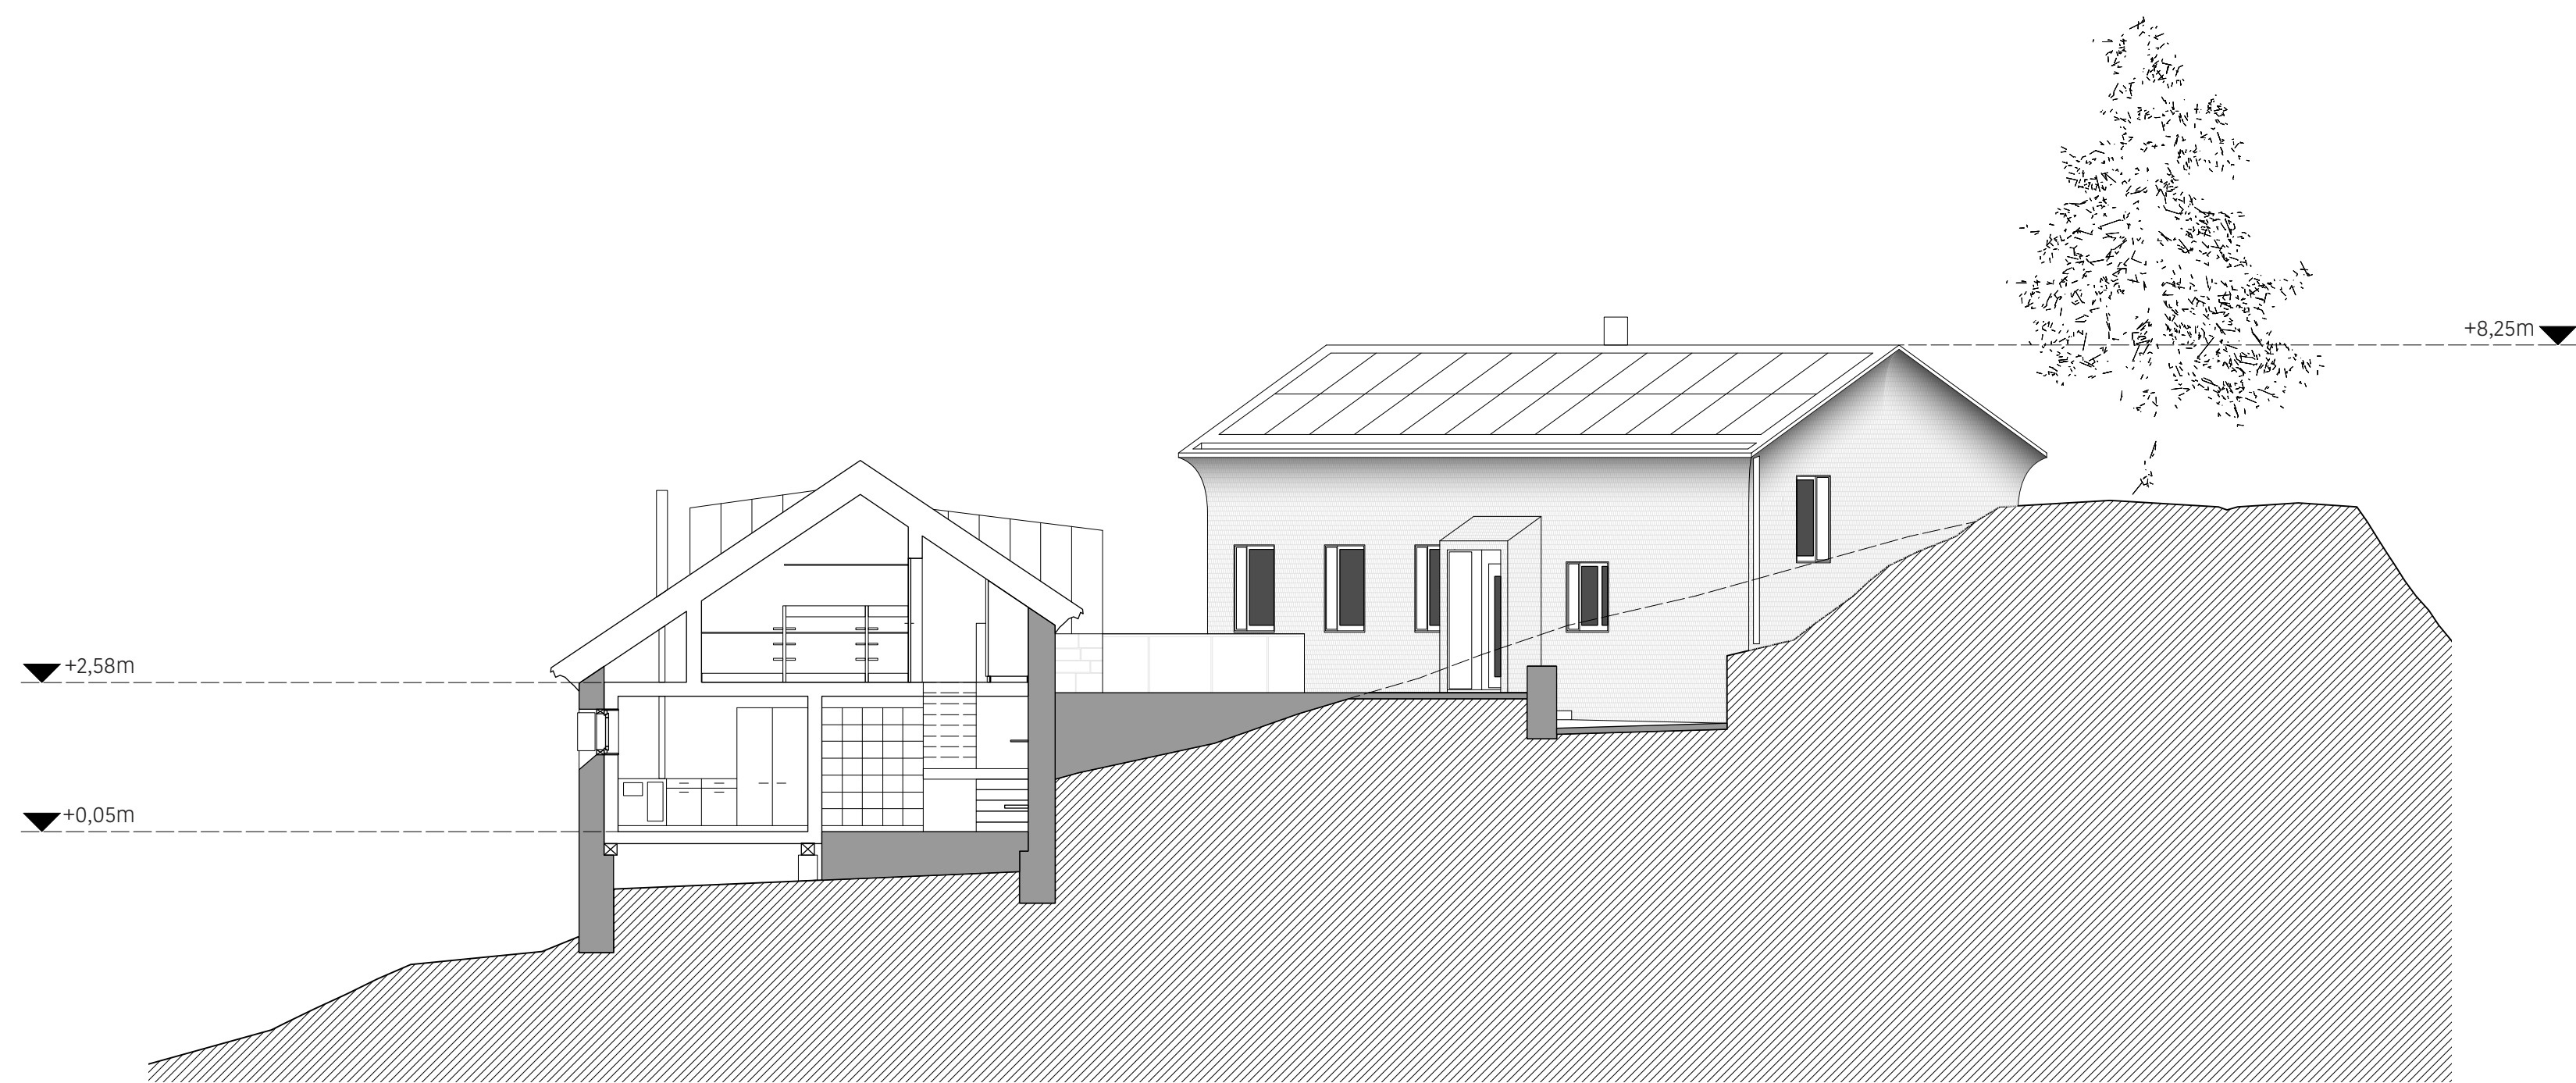


B-B' 1/100

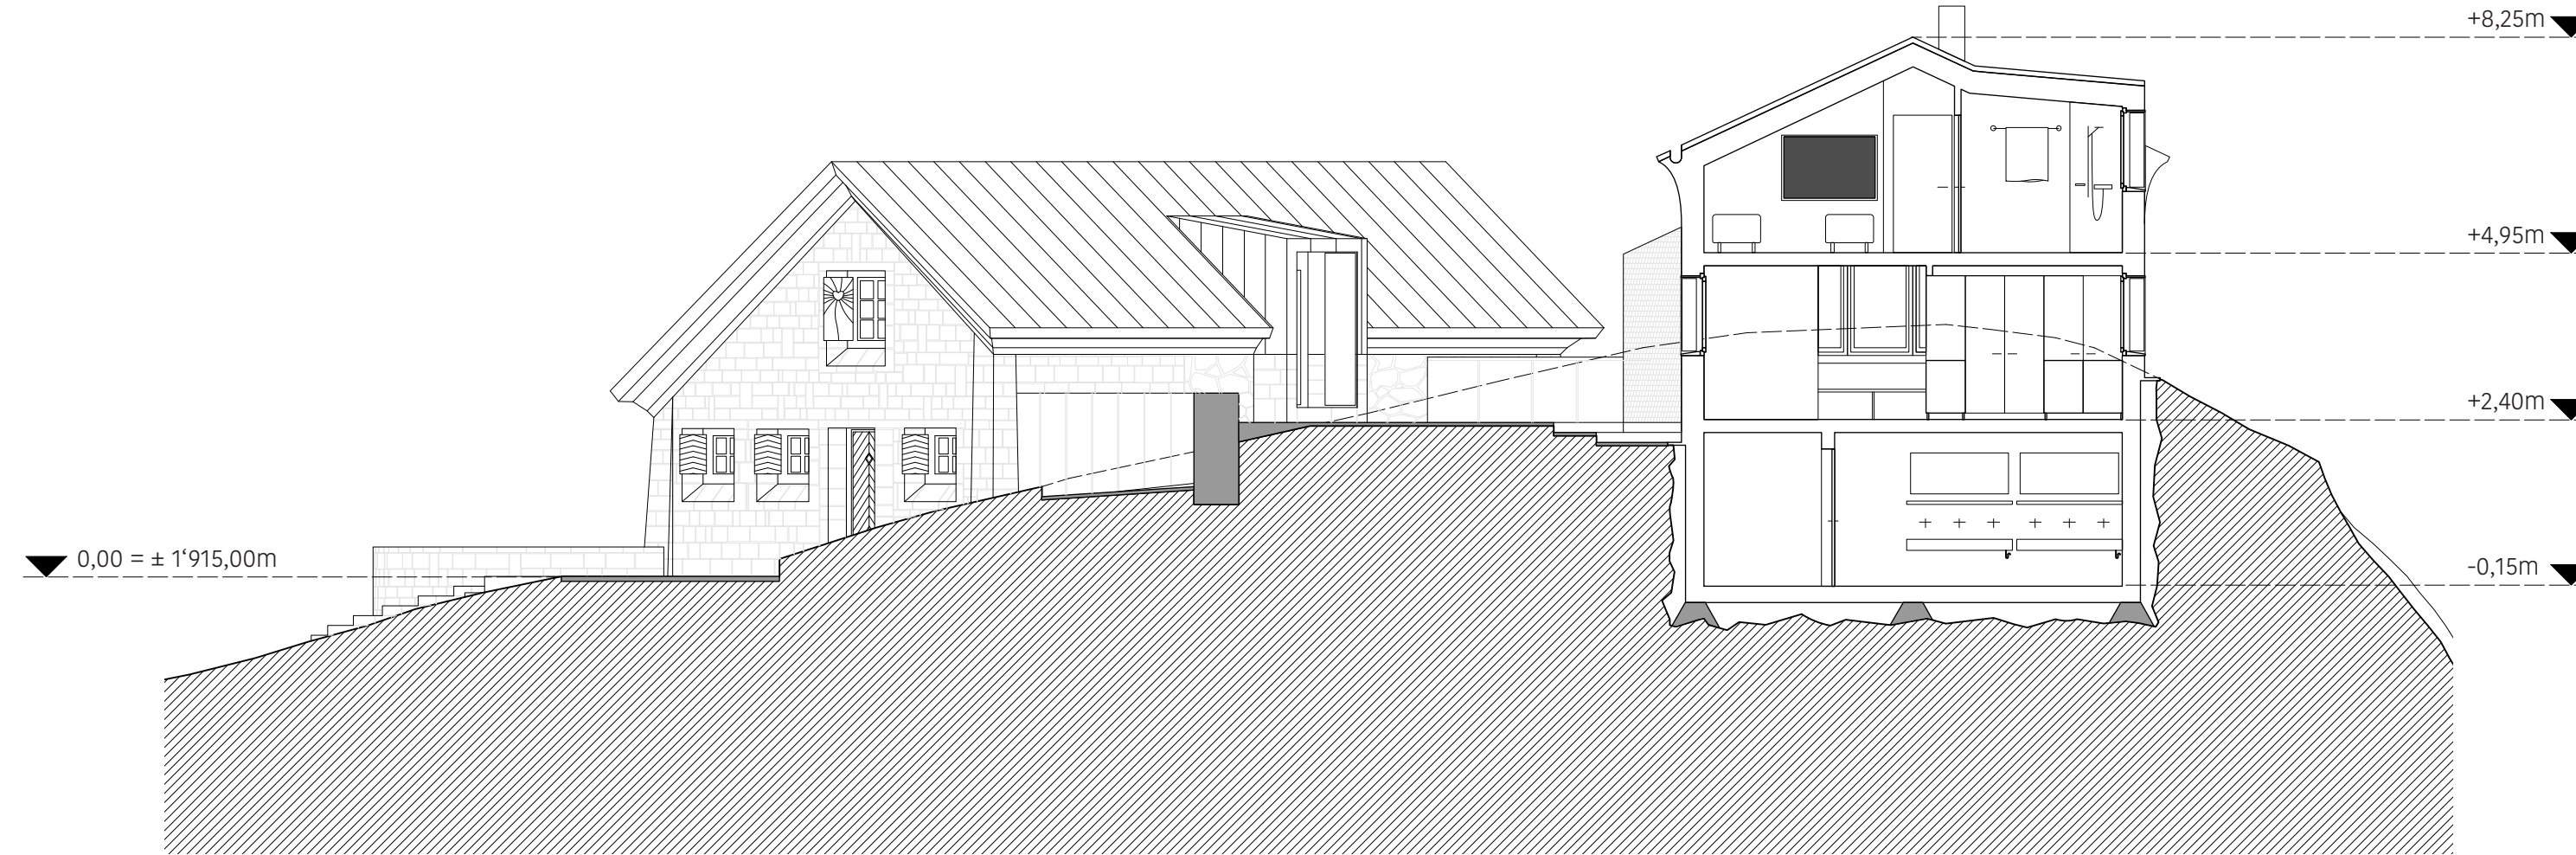


D-D' 1/100




Cabane en bois sur le Biberg, construite en 1899

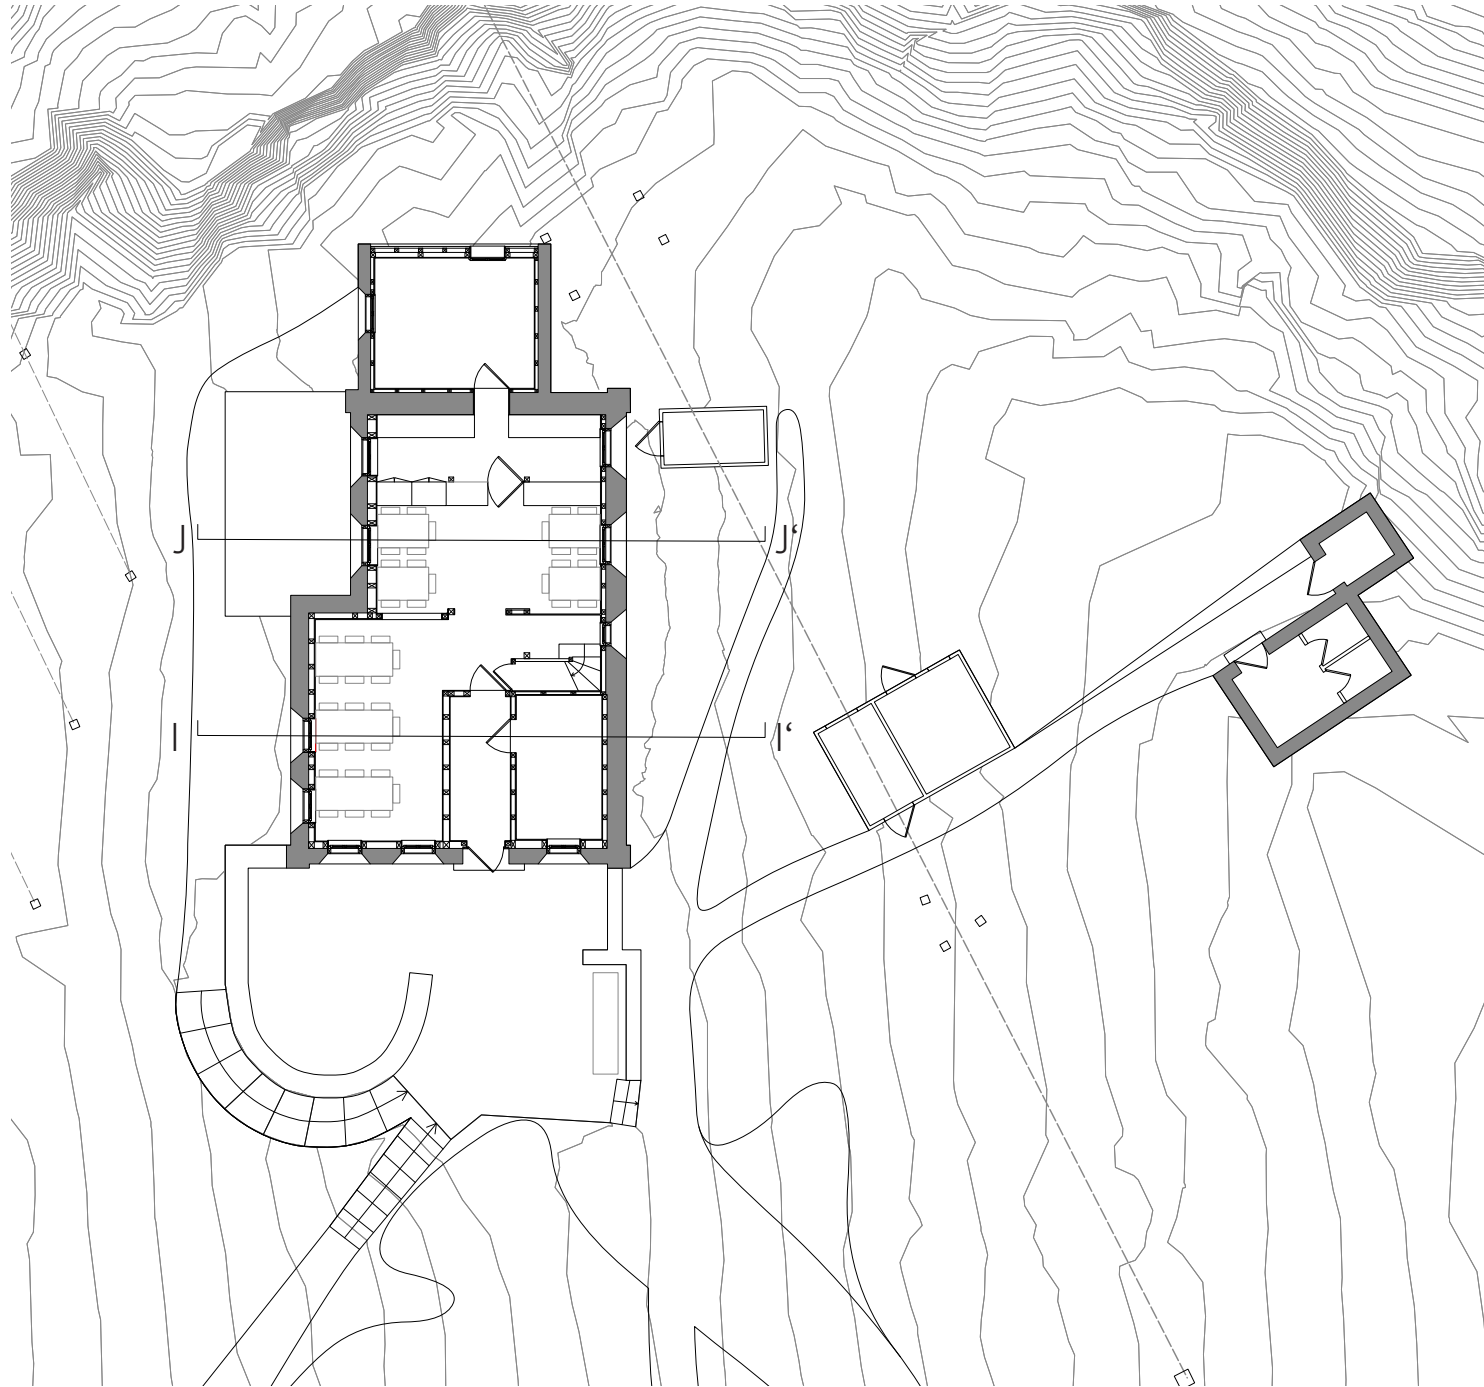


Rez cabane actuelle

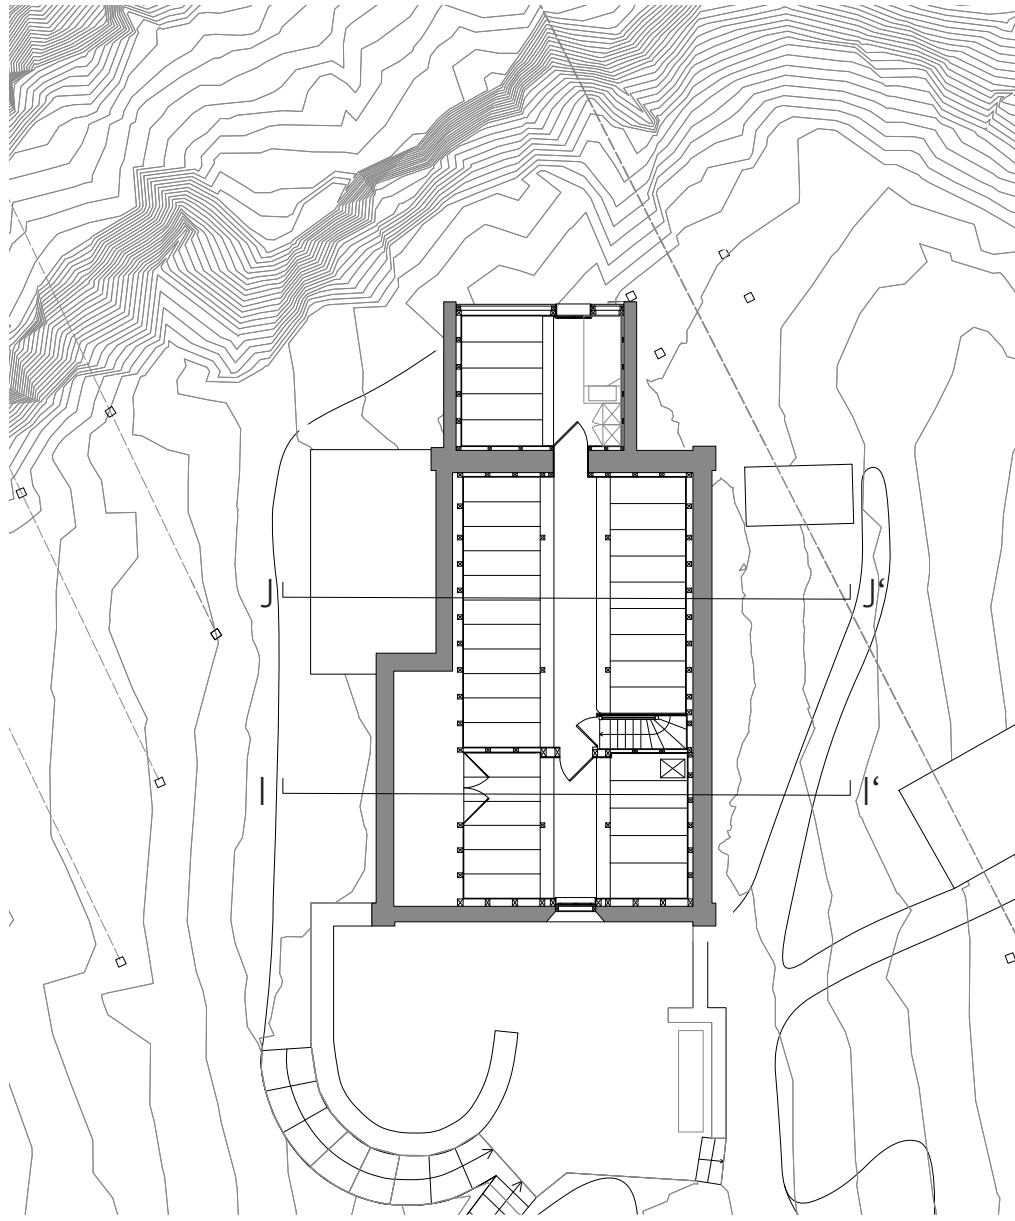


Etage cabane actuelle

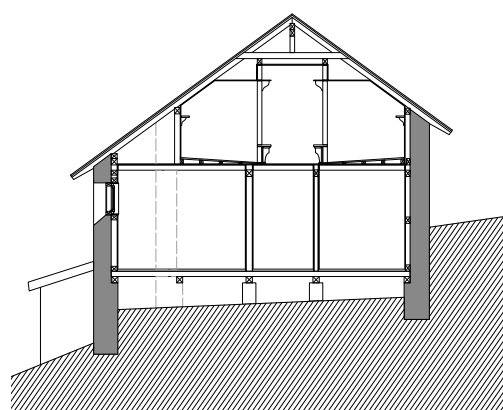

I-I'


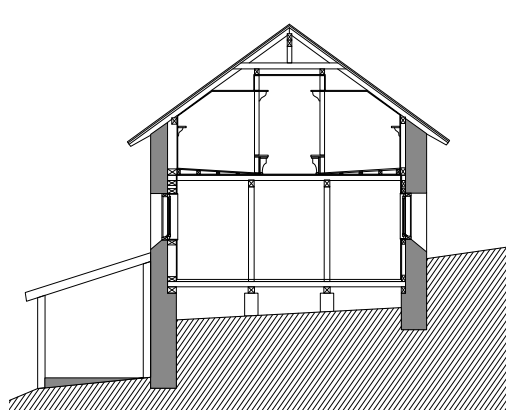


J-J'

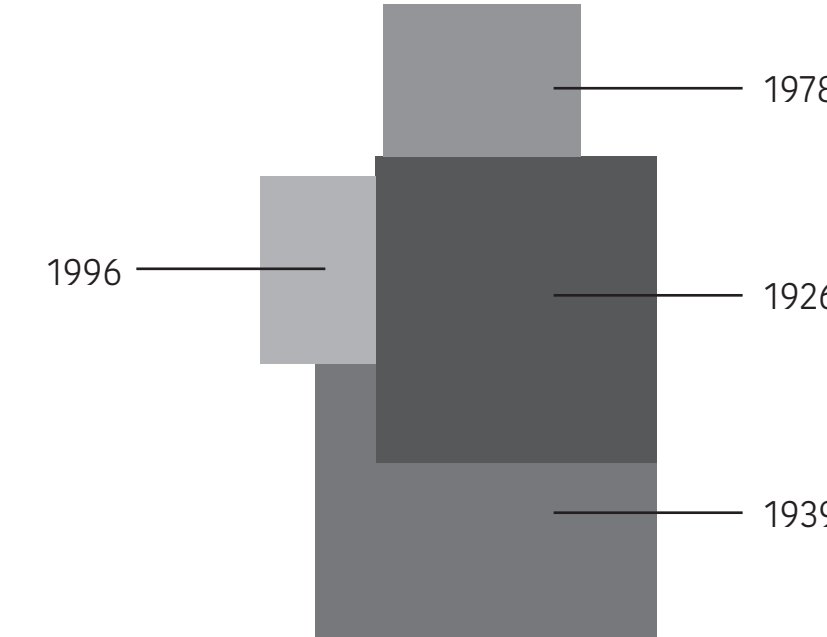



Etapas de construction et agrandissements

Phase 0:
Etat actuel

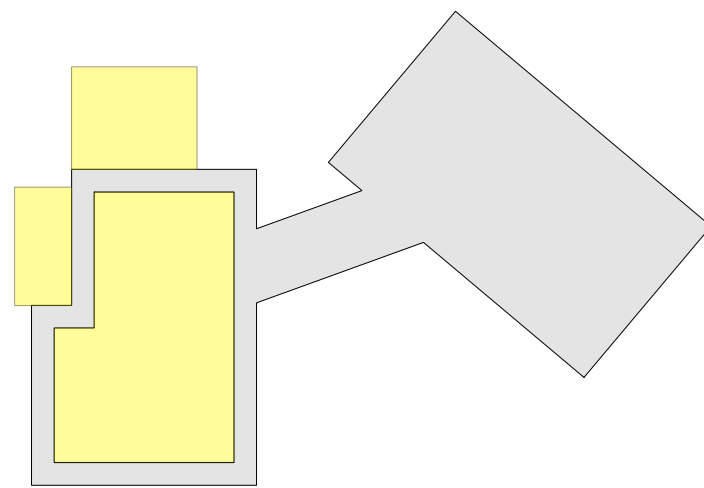 

Phase II:
Démolition annexes 1978 & 1996 et démolition intérieure

Phase I:
Construction nouveau bâtiment

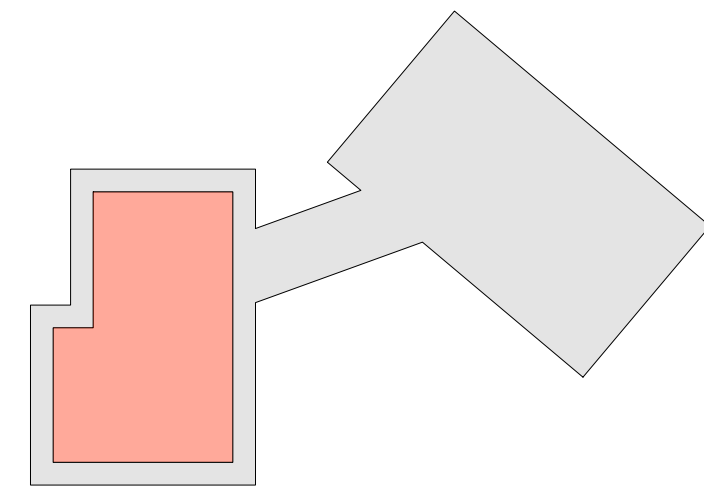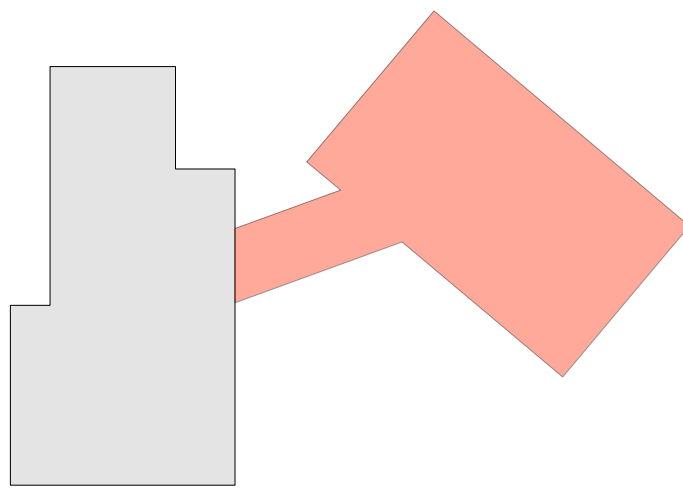

Phase III:
Réaménagement intérieur bâtiment existant



Phasage de chantier