






COUPE-FACADE CONSTRUCTIVE 1:33

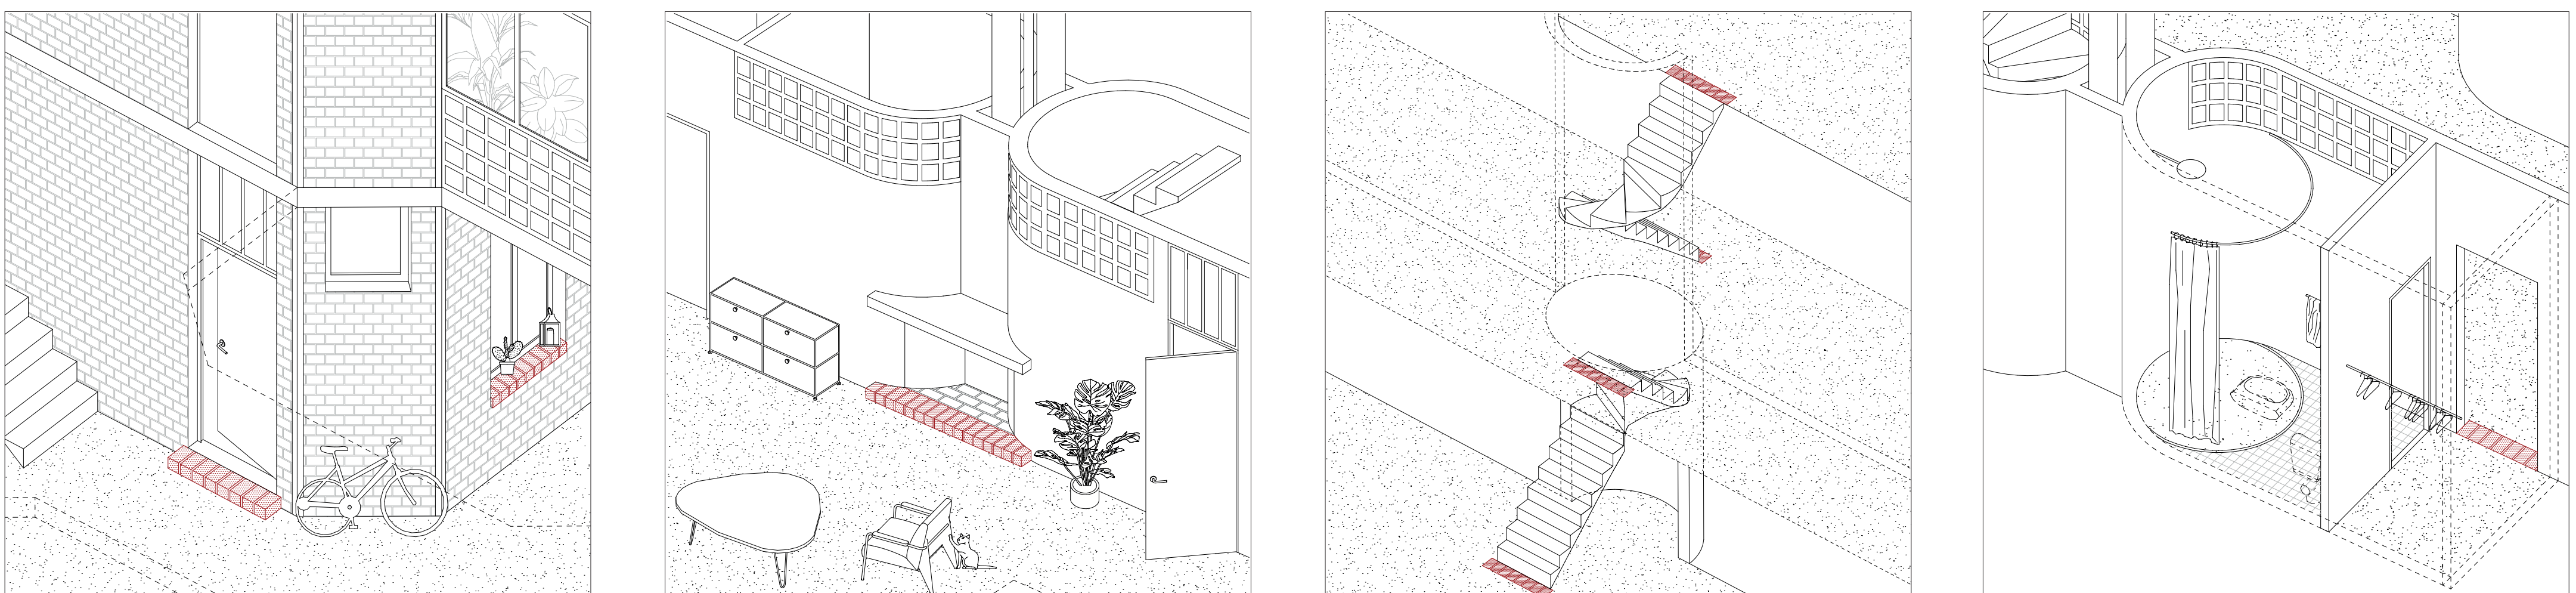


LES SEUILS SUCCESSIFS

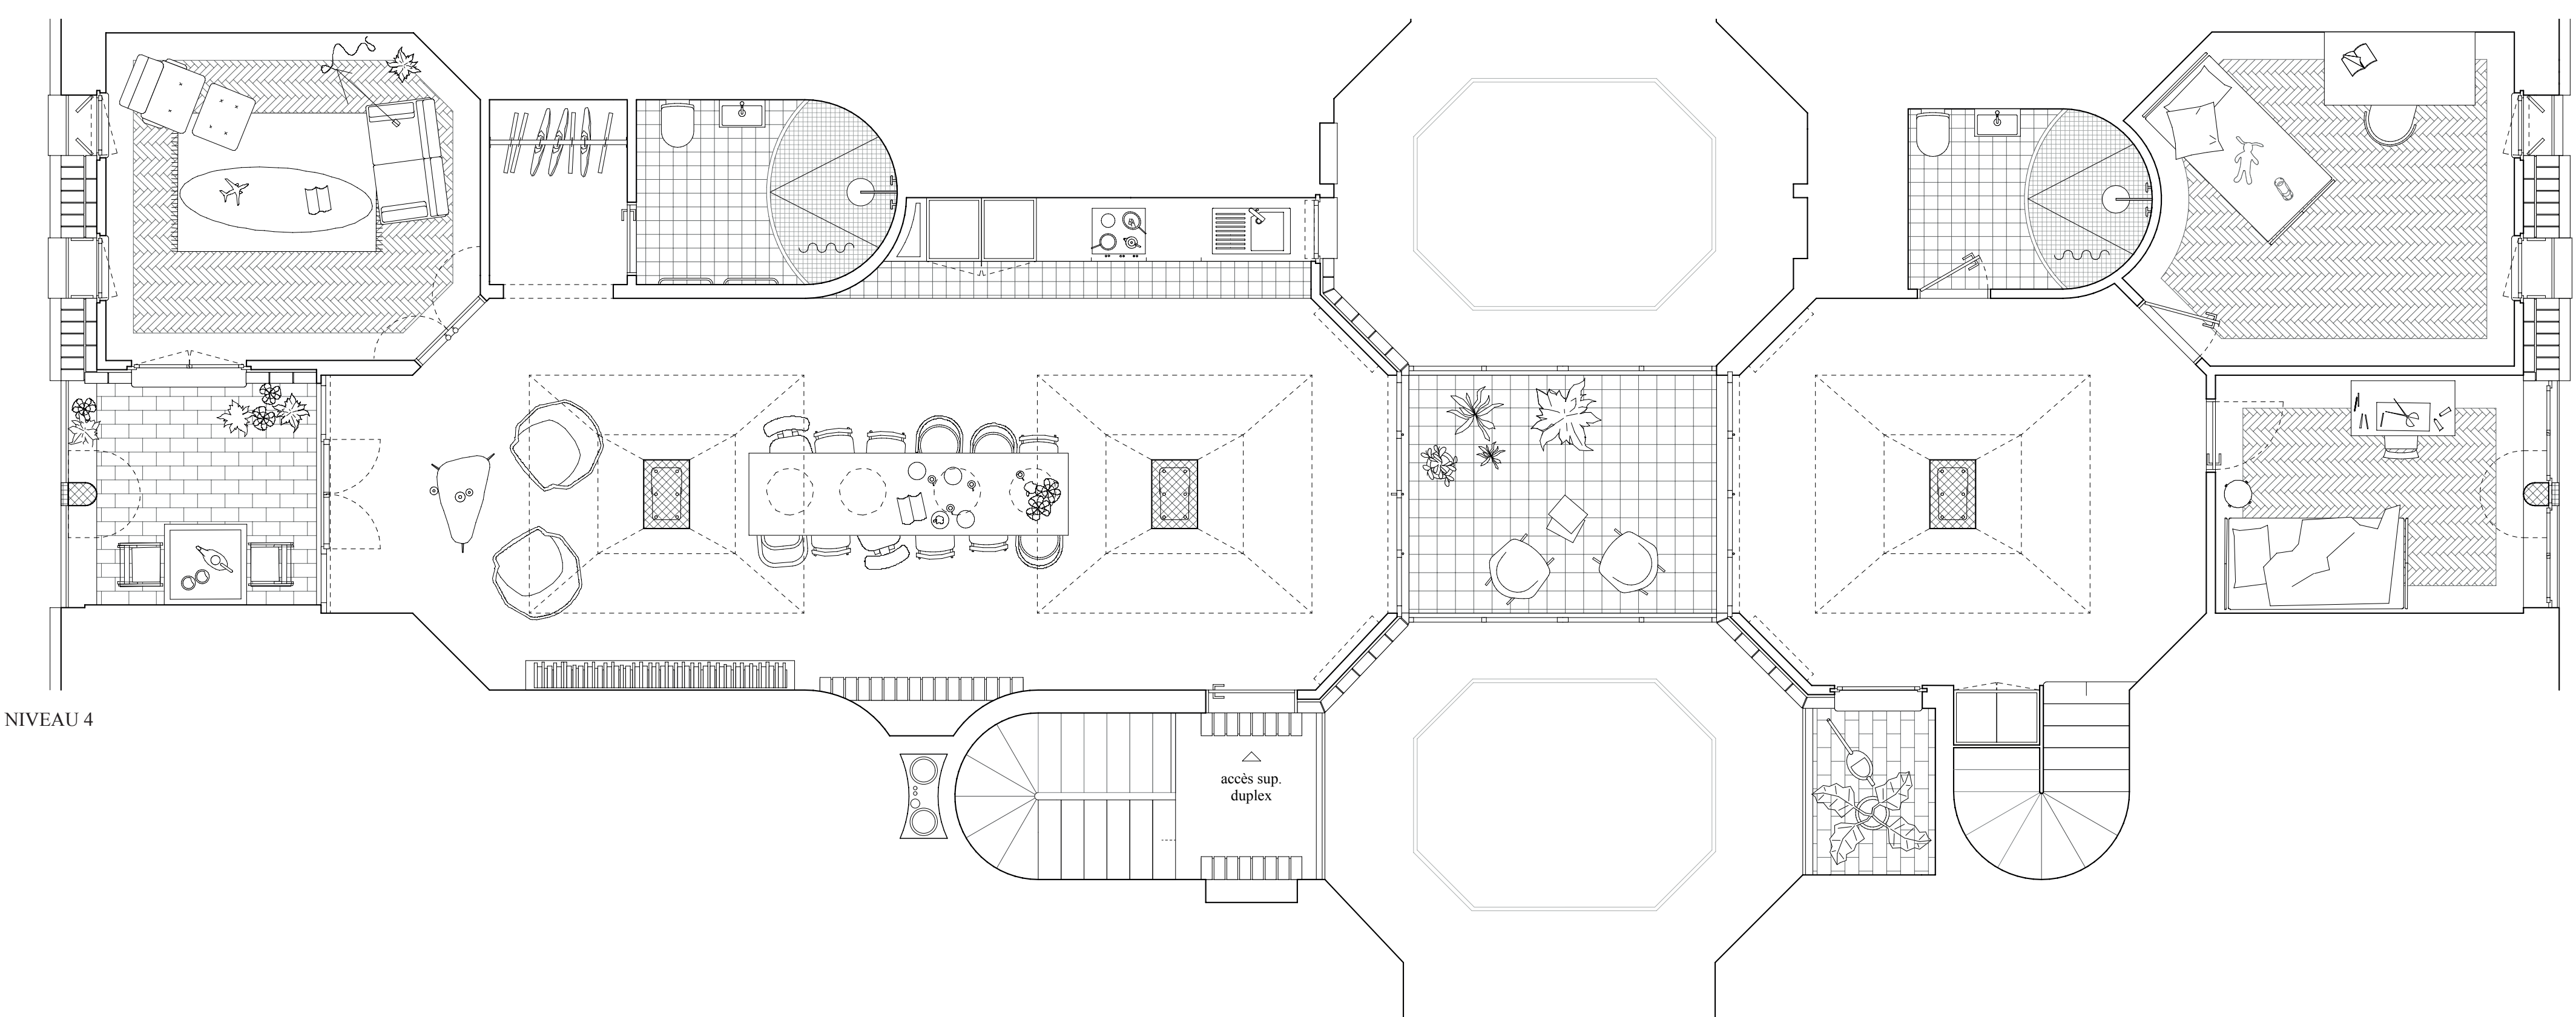

NIVEAU 4

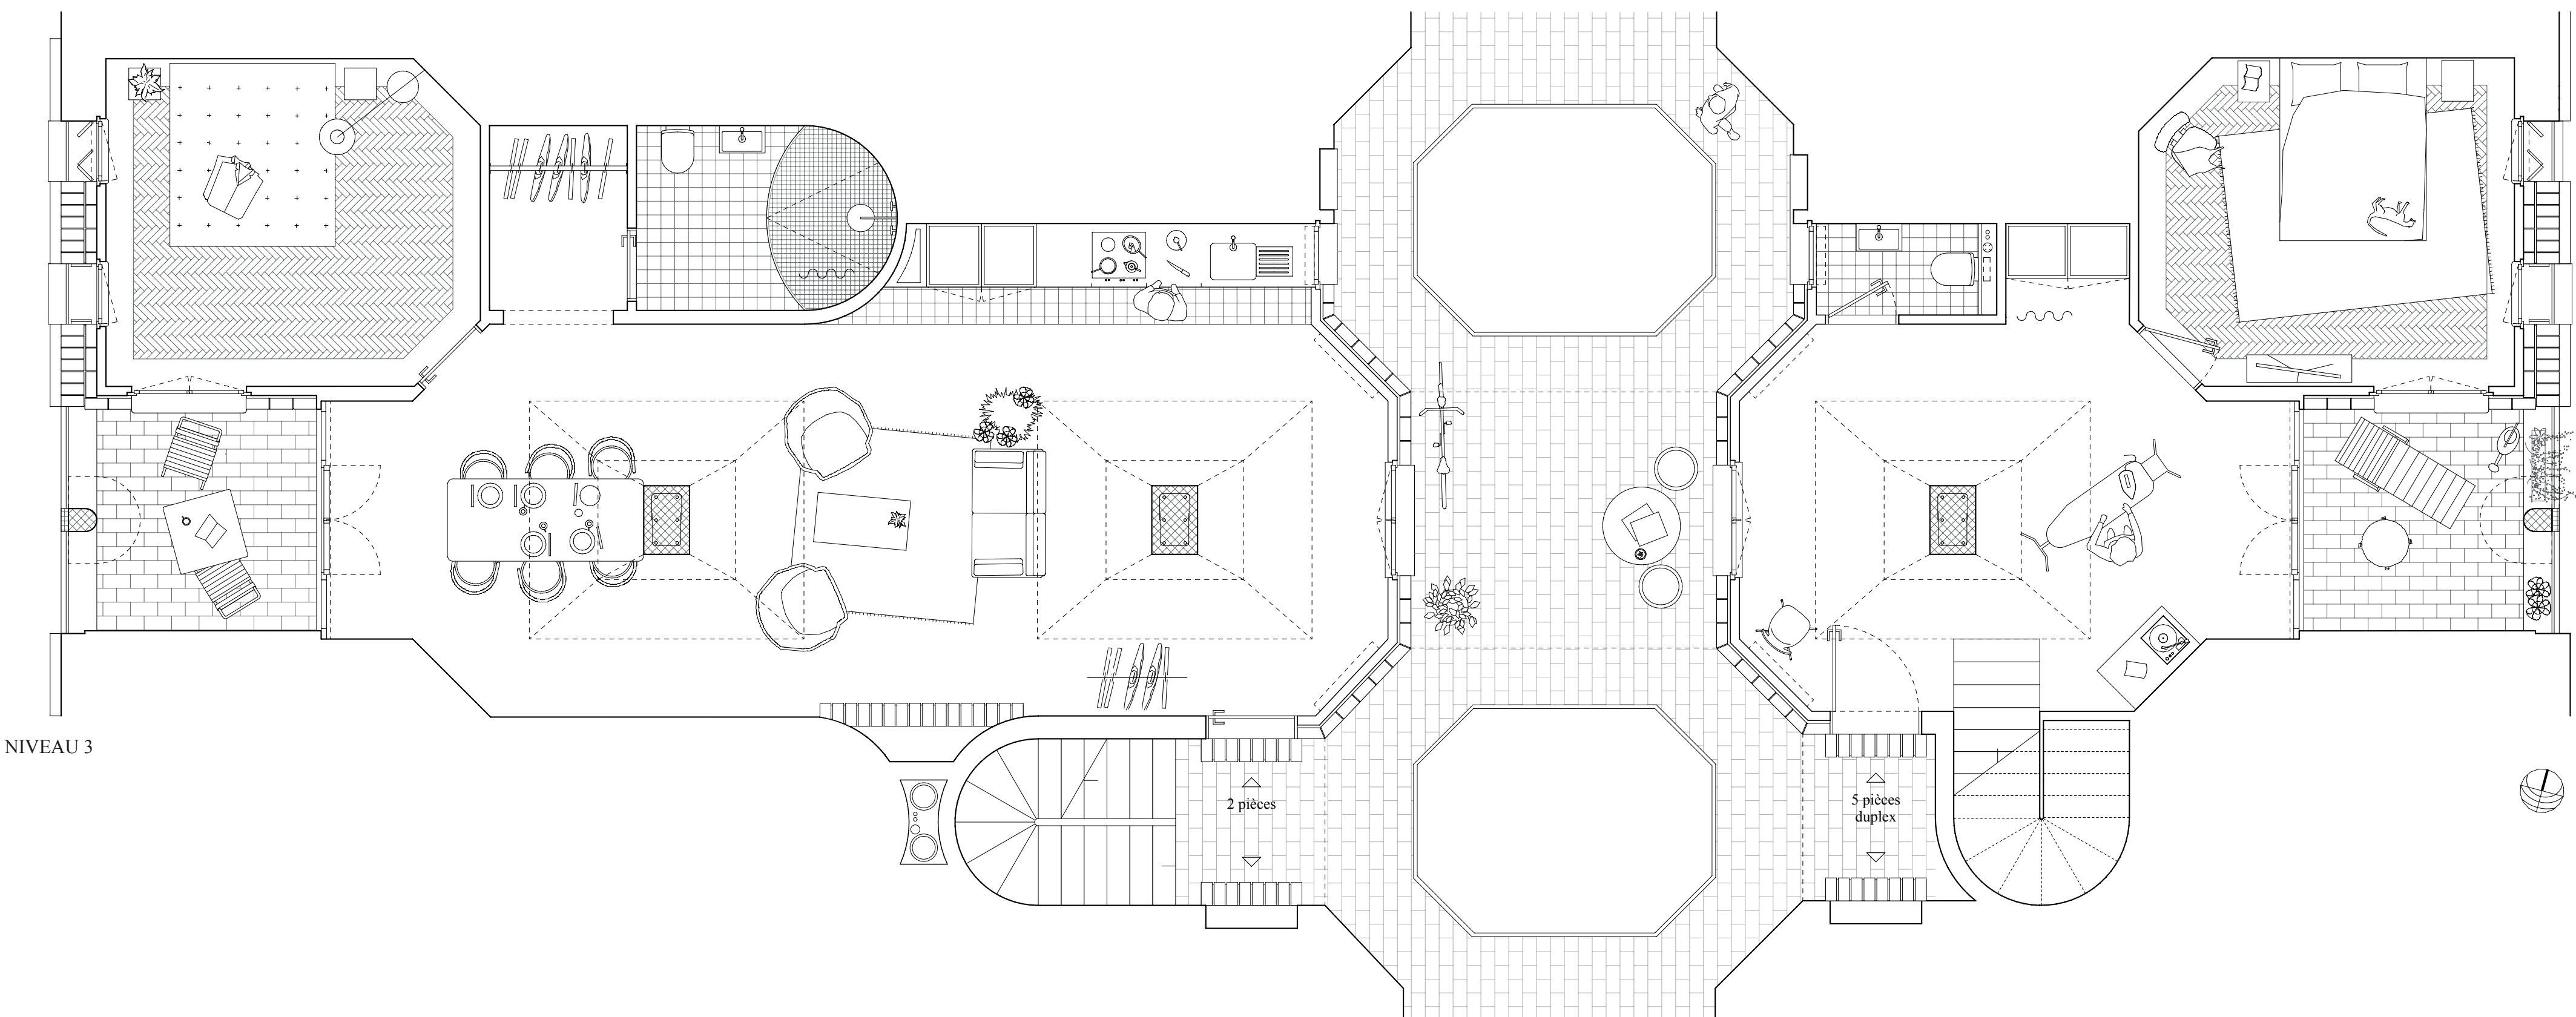

NIVEAU 3

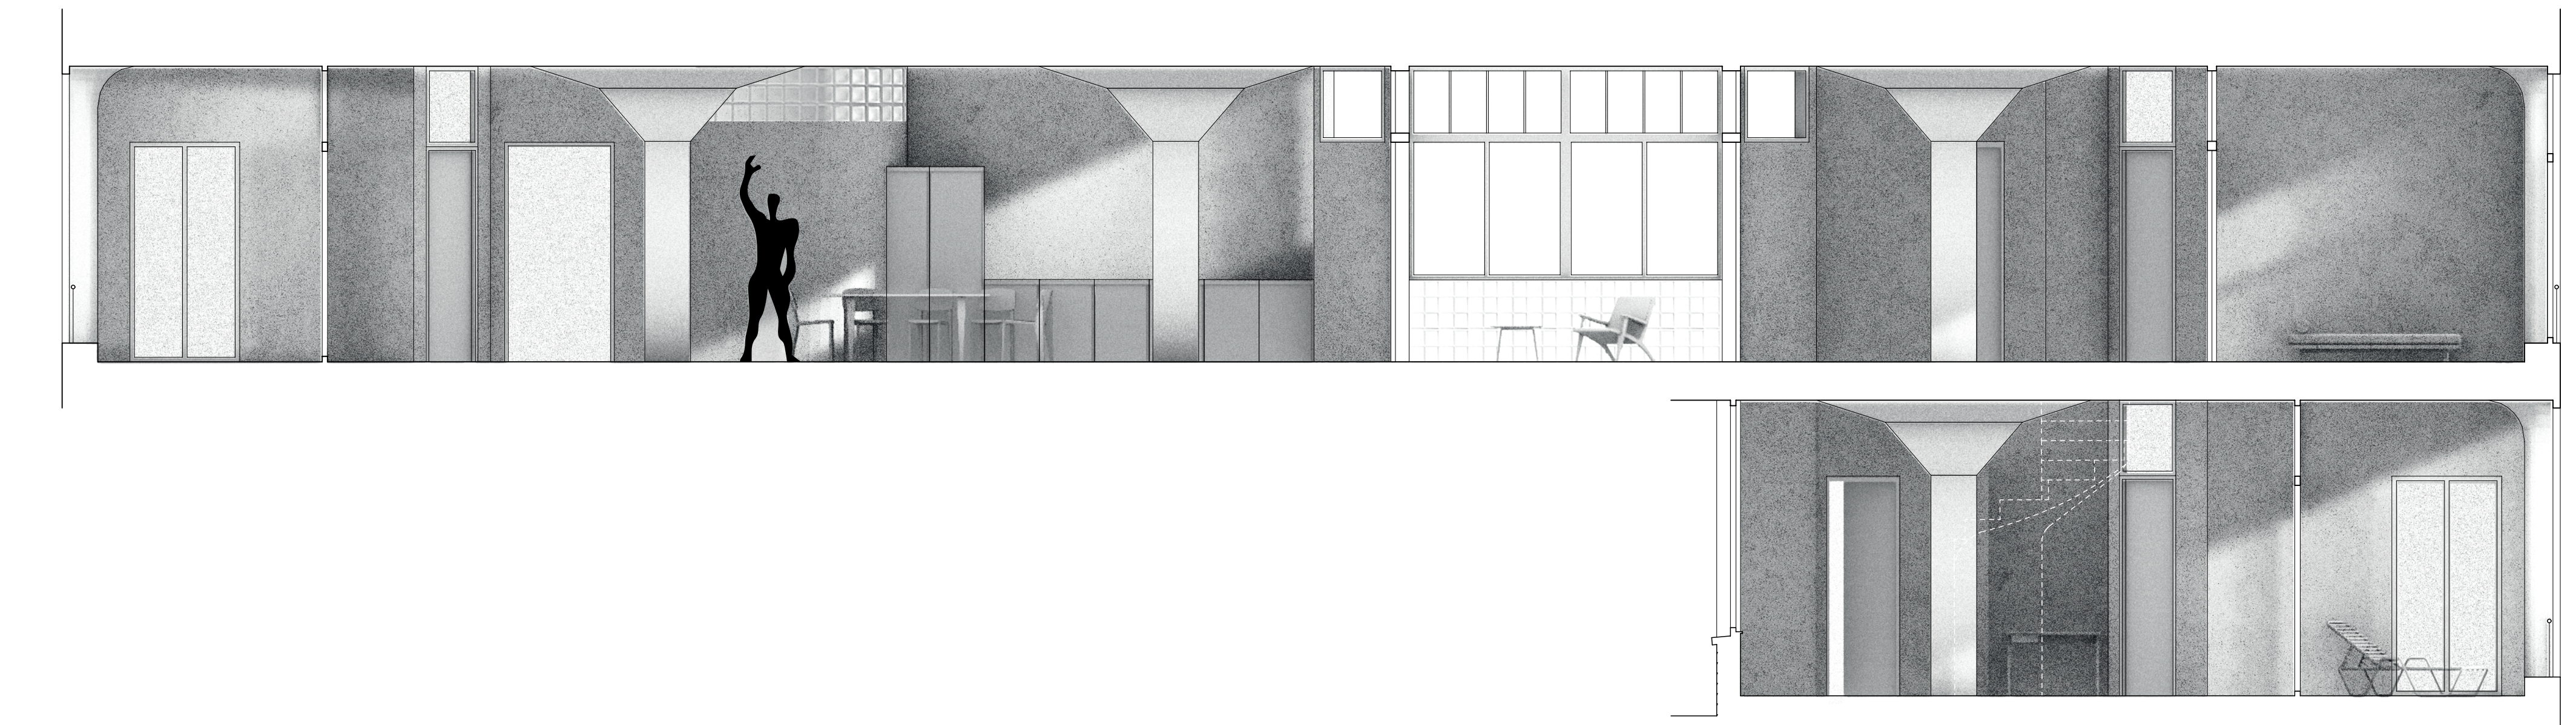

TYPE MONTANT A en plan et coupe  
1:50