


Le quartier s’est développé sur la base d’un damier orthogonal dont l’origine est l’ancienne station . Le projet assume un espace architecturé en son sein tandis qu’en dehors du périmètre, l’environnement est tel quel. Les logements ainsi que les espaces sont inspirés des chartreuses, réputées pour leurs différents seuils de privacité. Les duplex, ouverts sur la nature, sont plus intimistes. Une coursive commune permet de lier les différents bâtiments sur un niveau de référence qu’est la place communautaire. De plus, des espaces potagers-jardins se situent sur les terrasses mais également sous serres en toiture pour maximiser l’ensoleillement.

Reliefs Urbains	Du projet urbain au détail constructif
Sion 2021 – 2022	Atelier du Prof. Emmanuel REY LAST
Surface constructible (SC)	24'000 m²
Surface brute de plancher (SBP)	19'055 m²
Indice brute d'utilisation du sol (IBUS)	0.8 (SC/ST)
SBP logement	15'226 m²
SBP hôtellerie	2532 m²
SBP activités	1'297 m²
Exercice	Critique finale
Rendu	29.05.23
Assistant-e	Clément Cattin/ML/PM



Le monastère de la Grande Chartreuse, France

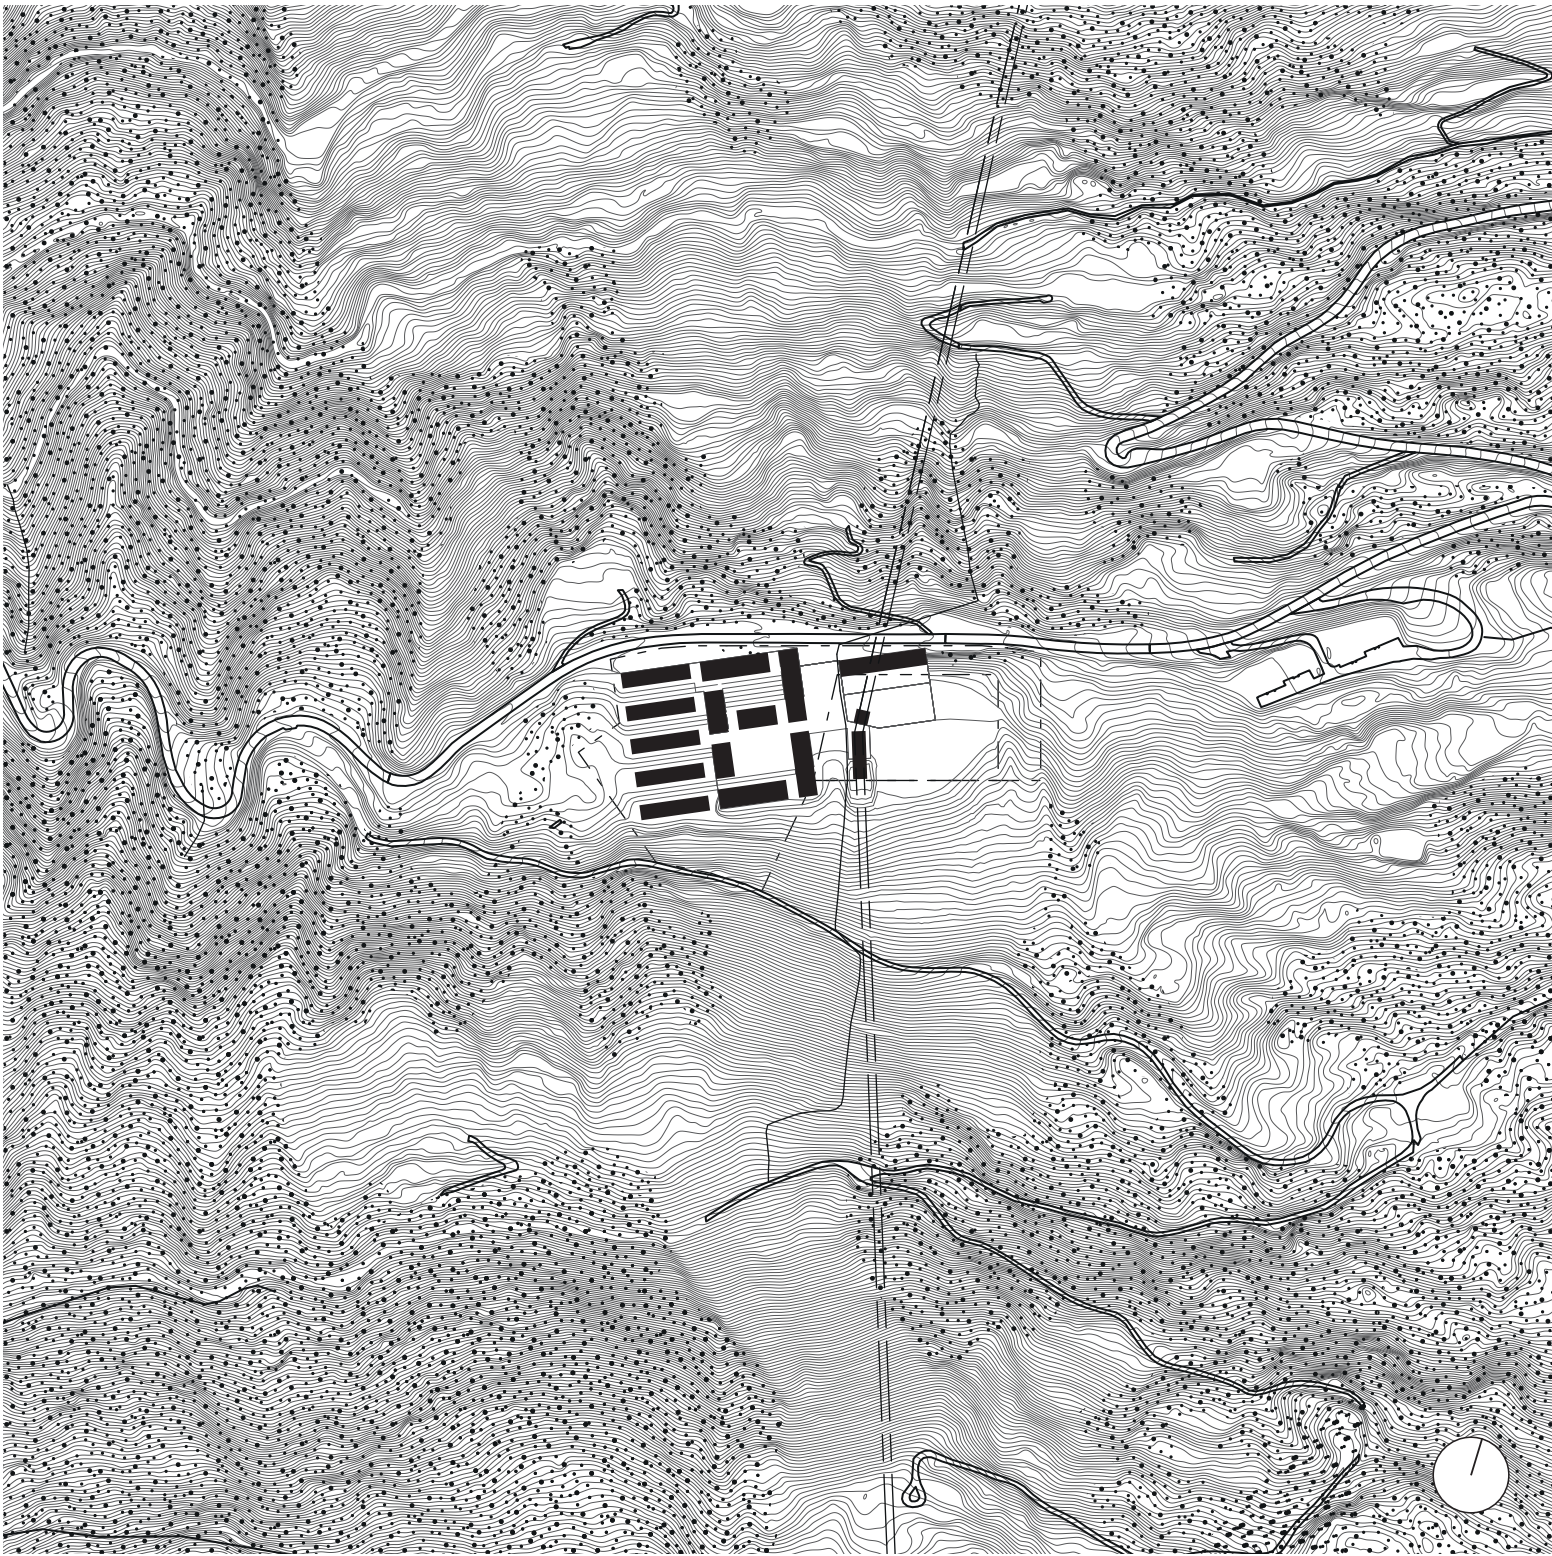

Plan de masse 1:5'000



Plan de toitures 1:1'000