
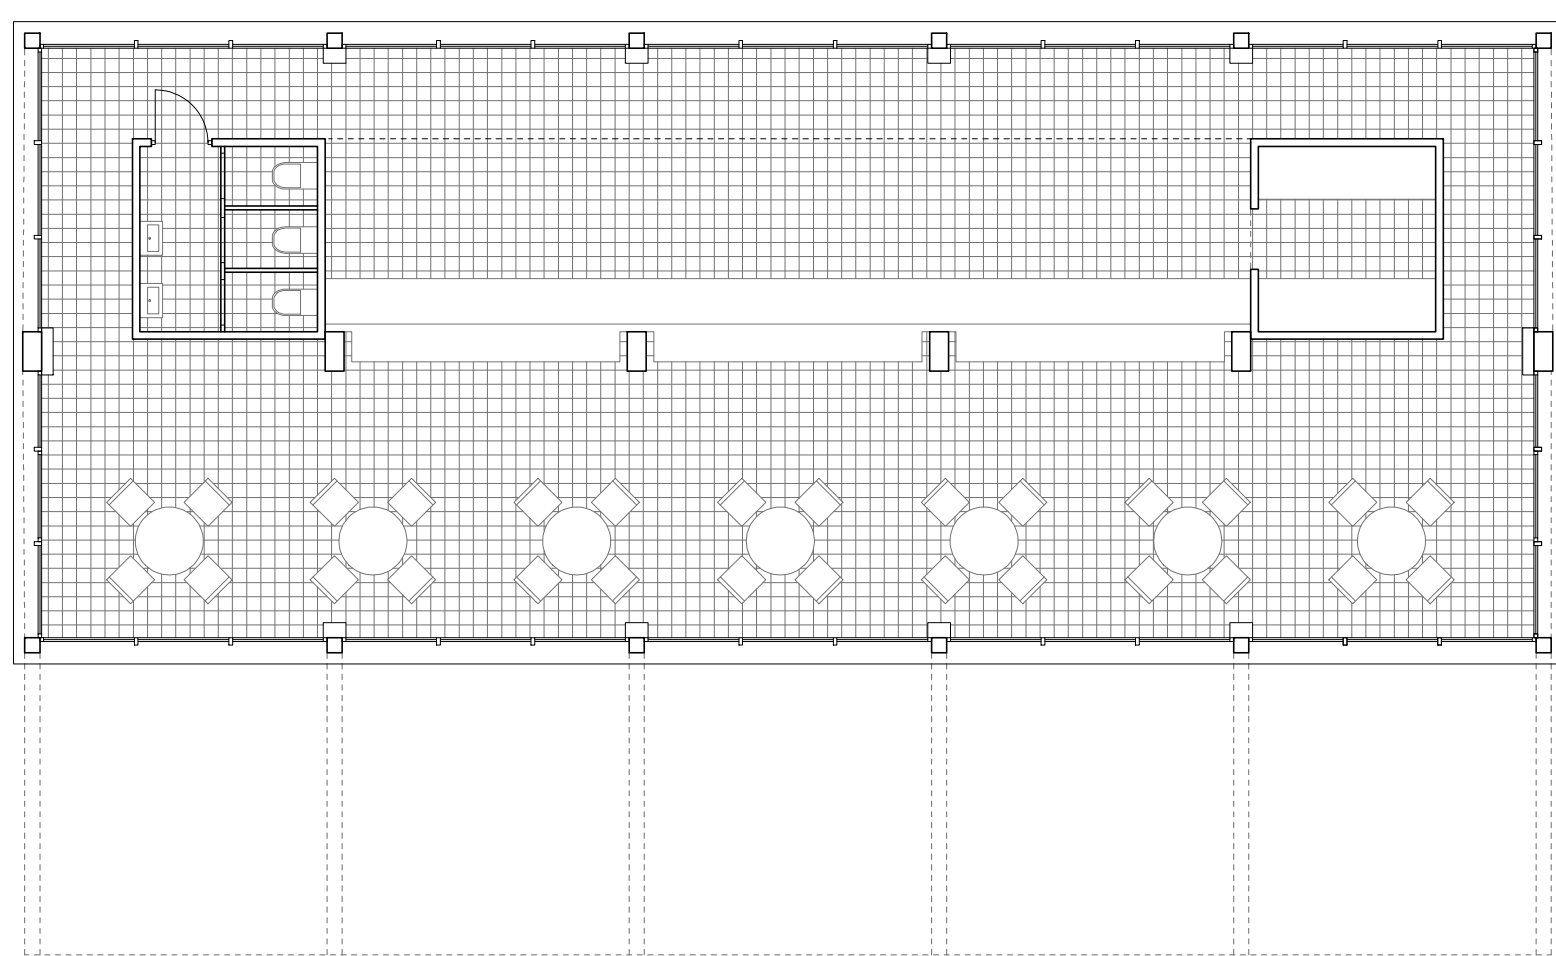
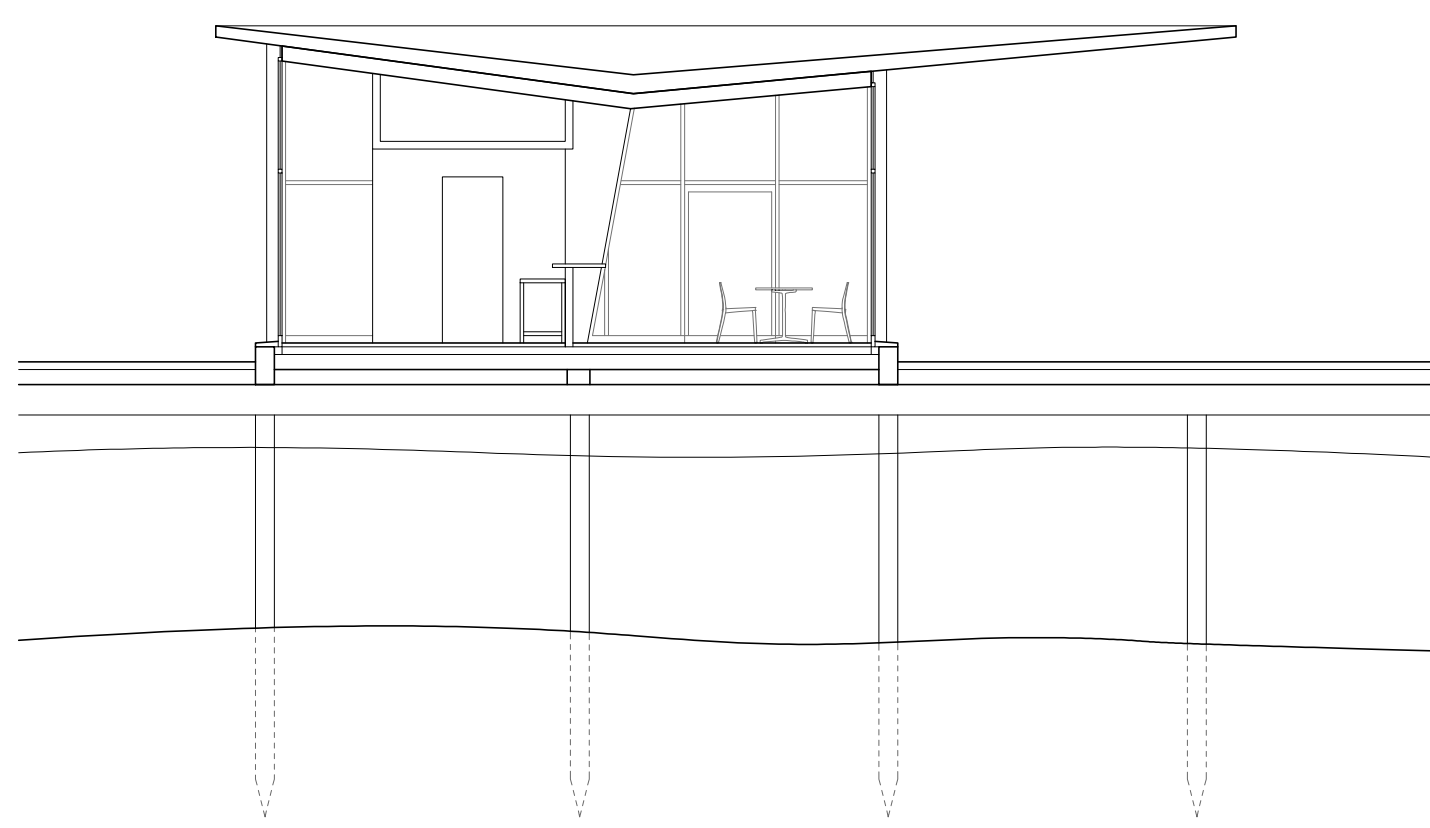


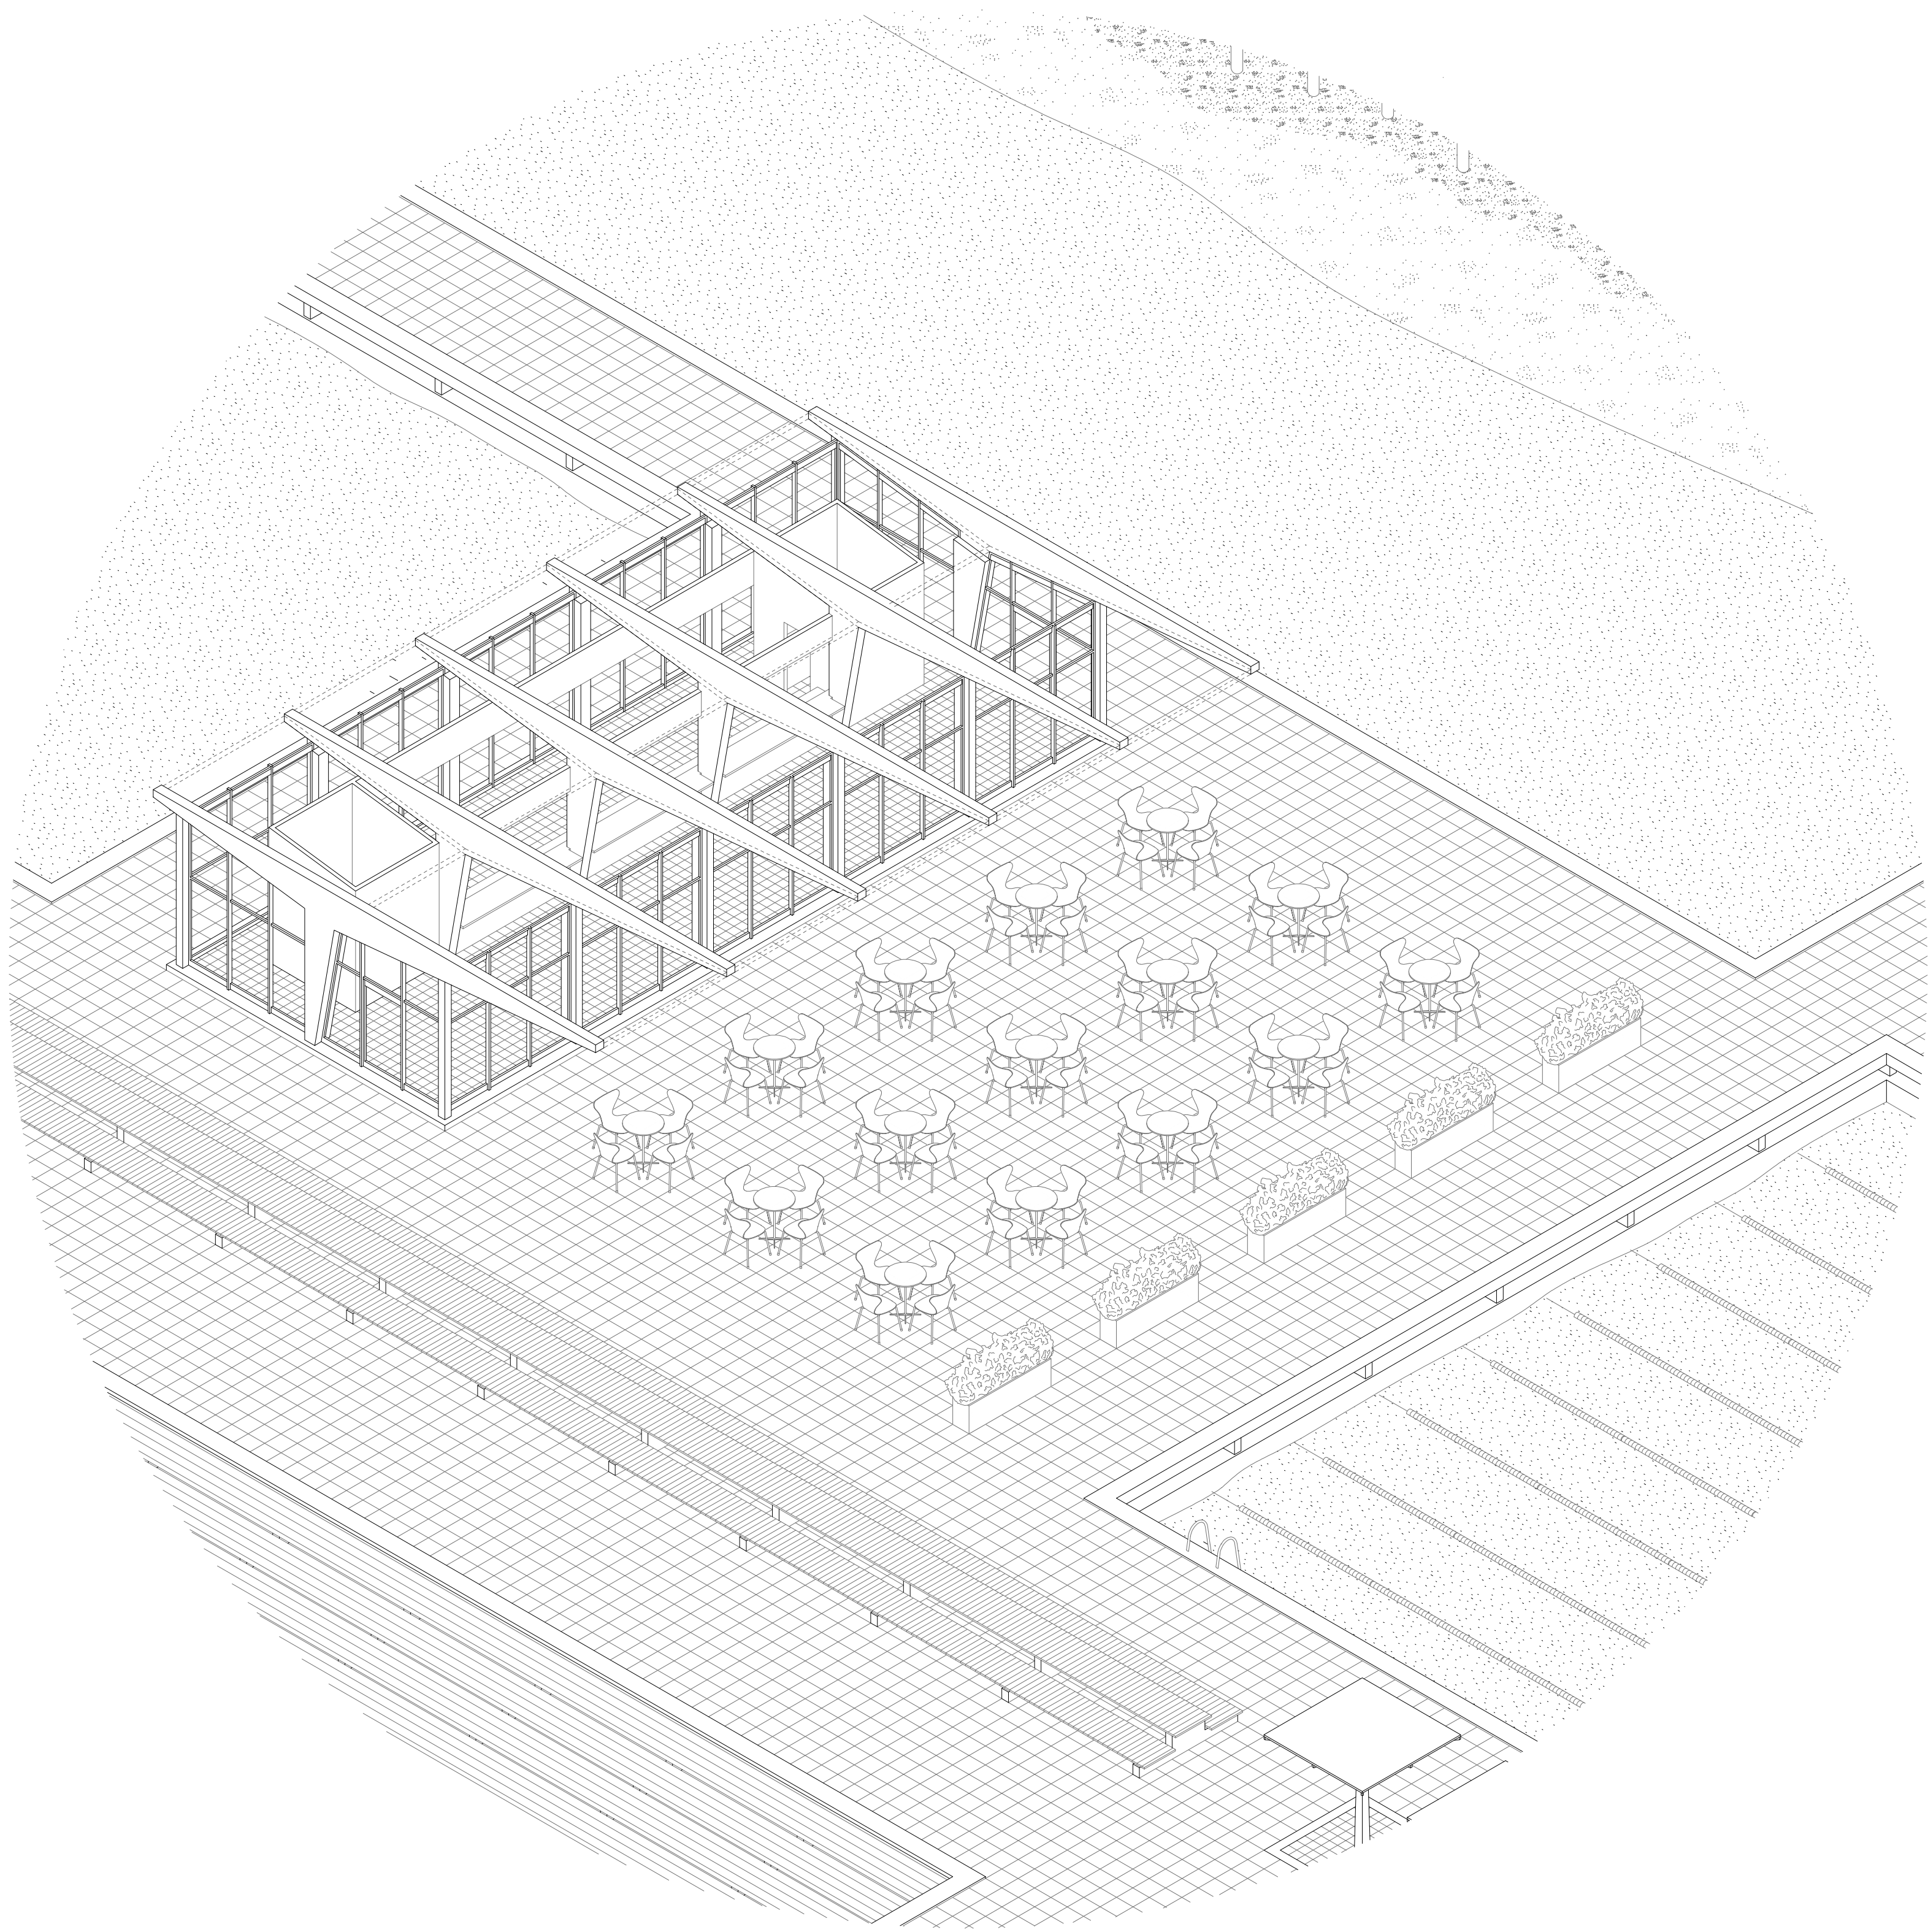

Buvette
 Axonométrie, Coupe, Plan 1:100