


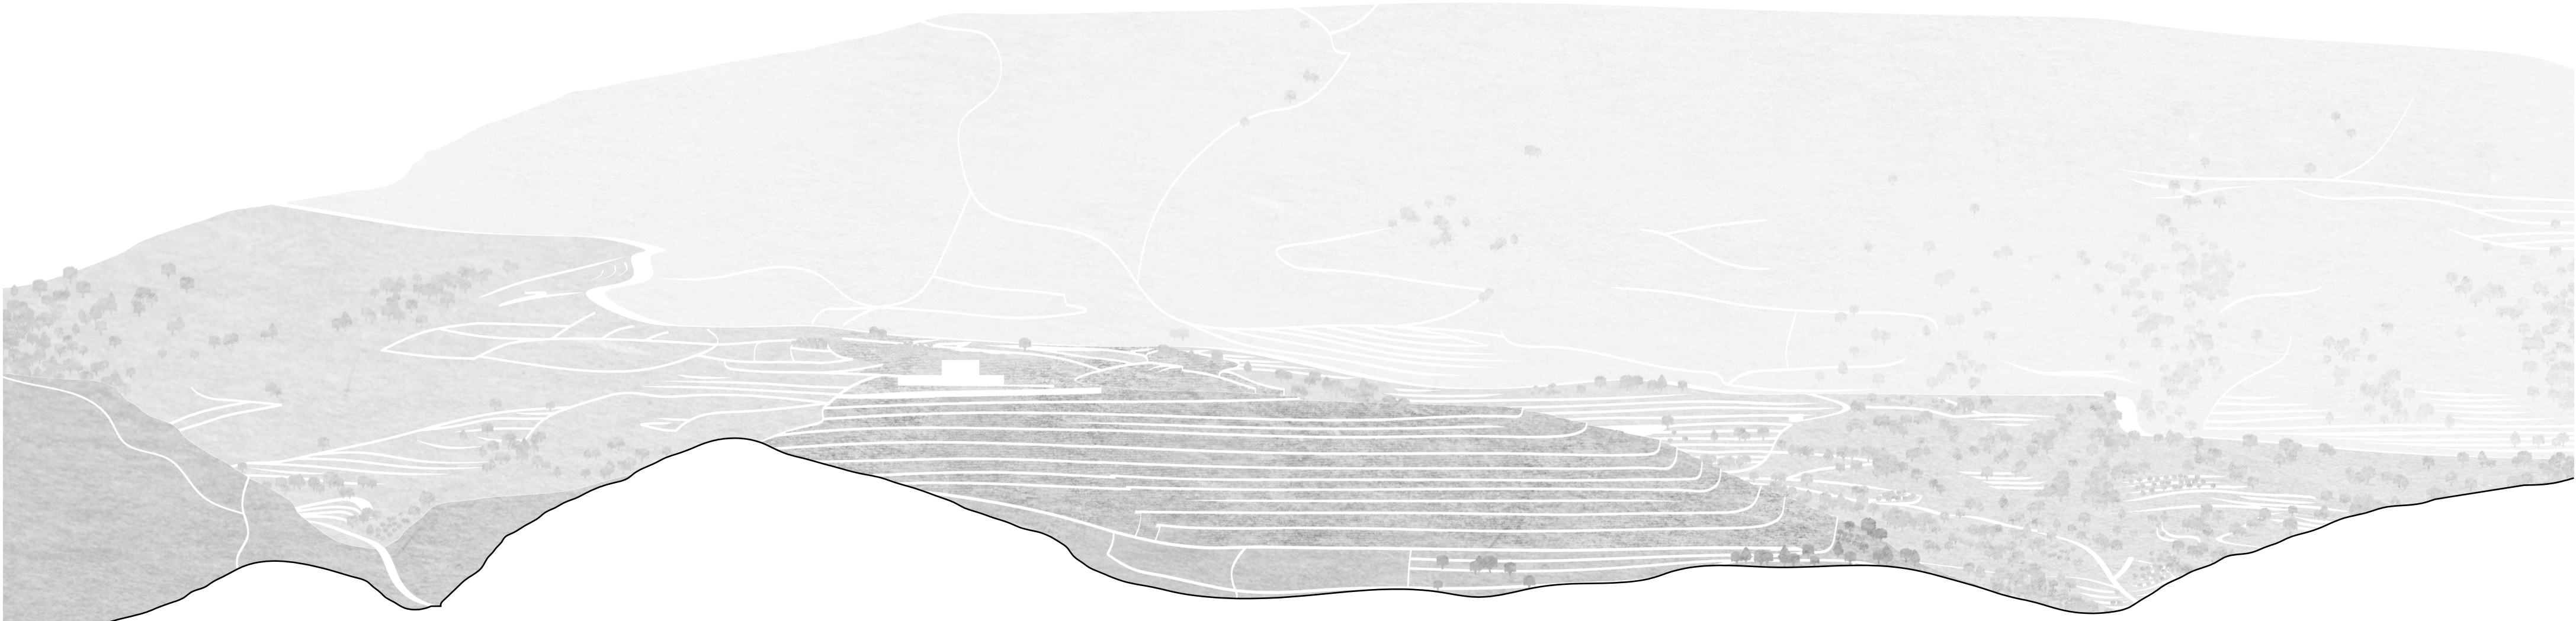

élévation paysagère
1/3000



plan de masse
1/500