




Élévation de la rive gauche

Coupe pont du Mont-Blanc - Échelle 1/2000<sup>e</sup>

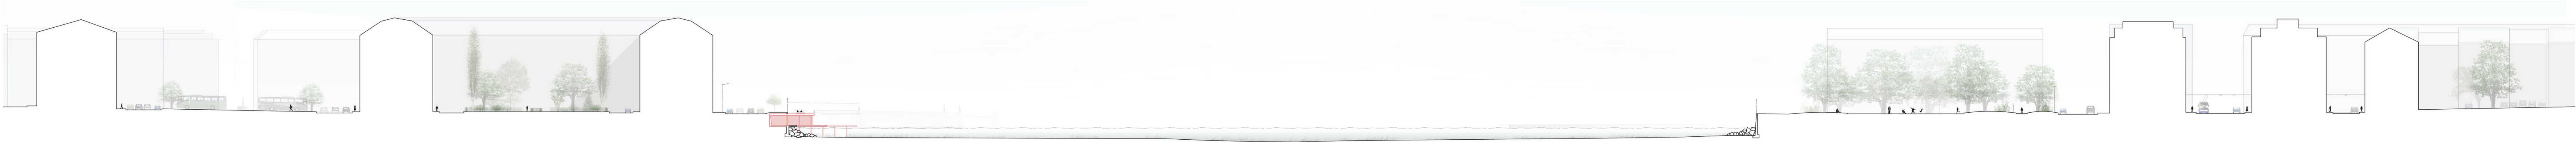

A - Coupe Square du Mont-Blanc

A' - Coupe Jardin anglais - Échelle 1/500<sup>e</sup>



B - Coupe Square des Alpes

B' - Coupe Jardin anglais (fontaine) - Échelle 1/500<sup>e</sup>



C - Coupe débarcadère Genève-Pâquis

C' - Coupe Quai marchand des Eaux-Vives - Échelle 1/500<sup>e</sup>



D - Coupe Quai marchand des Pâquis

D' - Coupe Quai des Eaux-Vives - Échelle 1/500<sup>e</sup>




E - Coupe Quai Wilson

E' - Coupe Quai des Eaux-Vives - Échelle 1/500<sup>e</sup>



F - Coupe Président Wilson

F' - Coupe Quai Gustave-Ador (Parc La Grange) - Échelle 1/500<sup>e</sup>

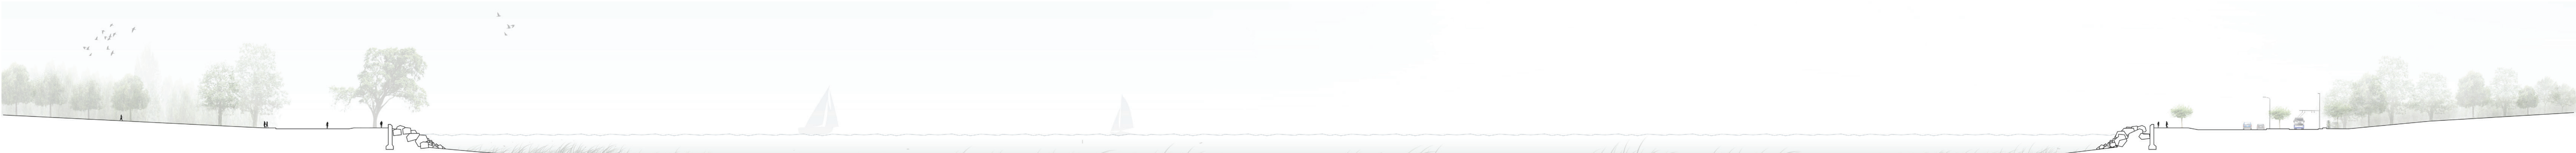

G - Coupe Parc de la Perle du Lac

G' - Coupe Quai Gustave-Ador (Parc des Eaux-Vives) - Échelle 1/500<sup>e</sup>