

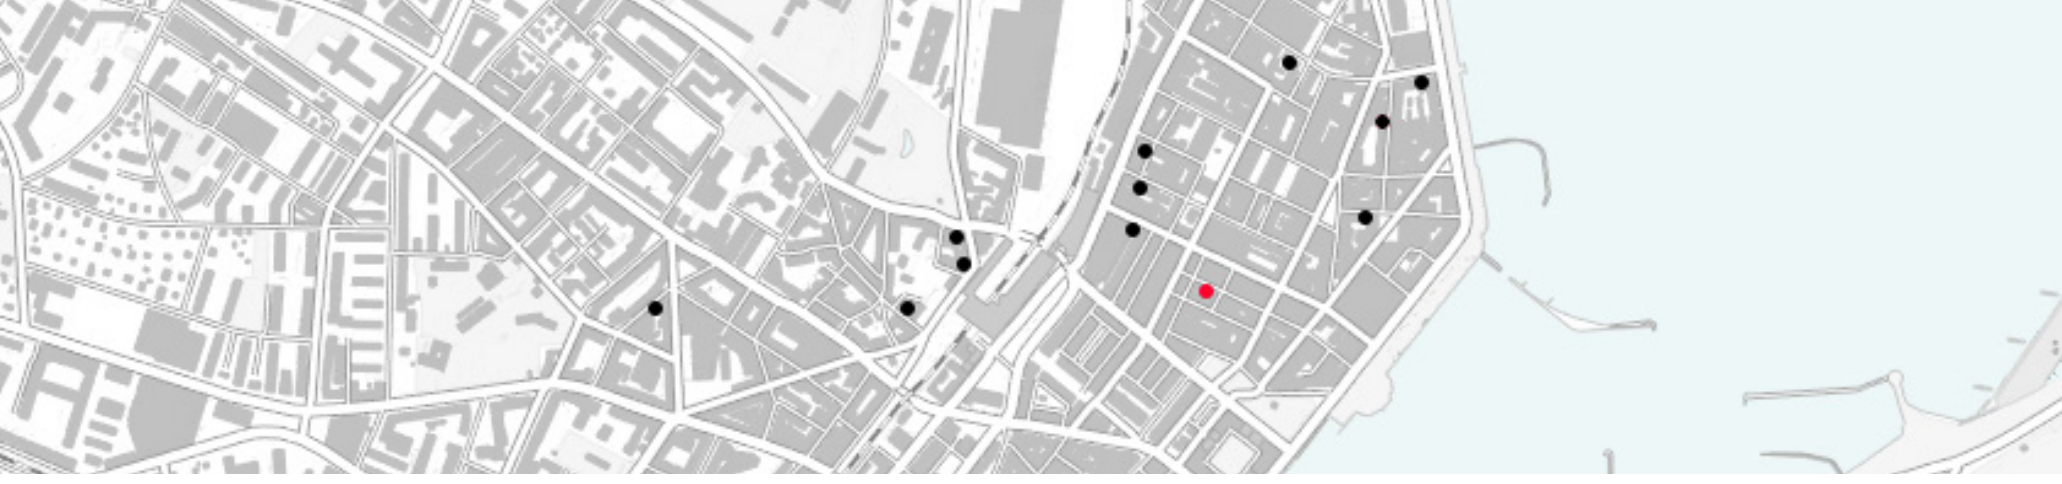


Type 4

31 rue Docteur Alfred-Vincent, Pâquis

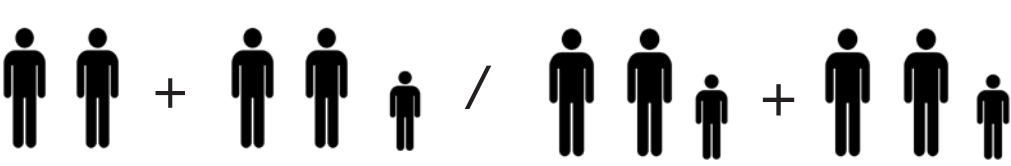

L'adaptation du type 4 prend place au sein d'un îlot urbain restreint des Pâquis, dans une zone investie surtout par des hôtels et situé dans une rue secondaire qui ne débouche sur aucun axe fréquenté. La vie de quartier est donc moins présente qu'ailleurs bien que de nombreux bars et restaurants soient proches. Ainsi, le rez-de-chaussée comporte, grâce à ses dimensions plutôt généreuses, une salle commune, une buanderie et un local de commerce, afin de redonner une impulsion de collectivité à cette rue. Toutefois, cet îlot est assez typique de la ville de Genève, puisque son cœur a été investi par une construction dont les murs empêchent le projet de se rattacher aux immeubles adjacents, car cela aurait entraîné une perte de surface habitable dans les séjours, déjà restreints.

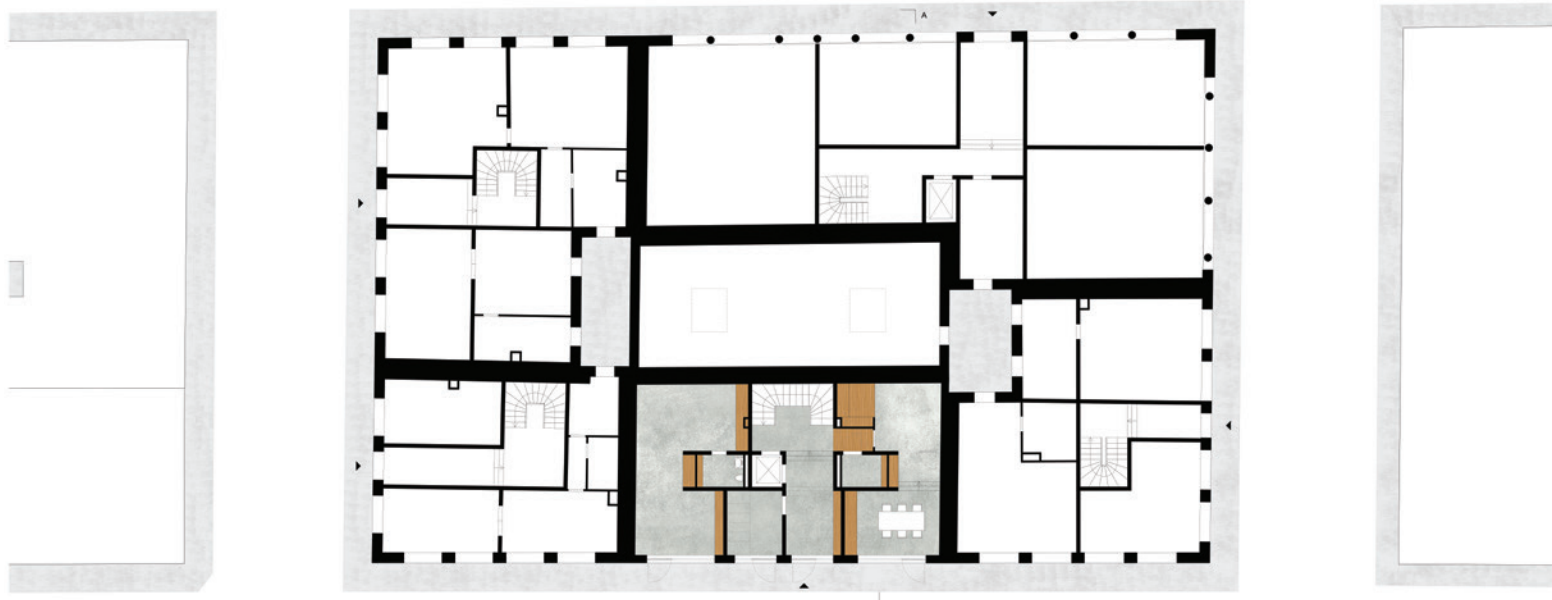


Plan de rez-de-chaussée 1/400




Vue intérieure du séjour





Meuble de salon et de l'alcôve des types 2,3,4

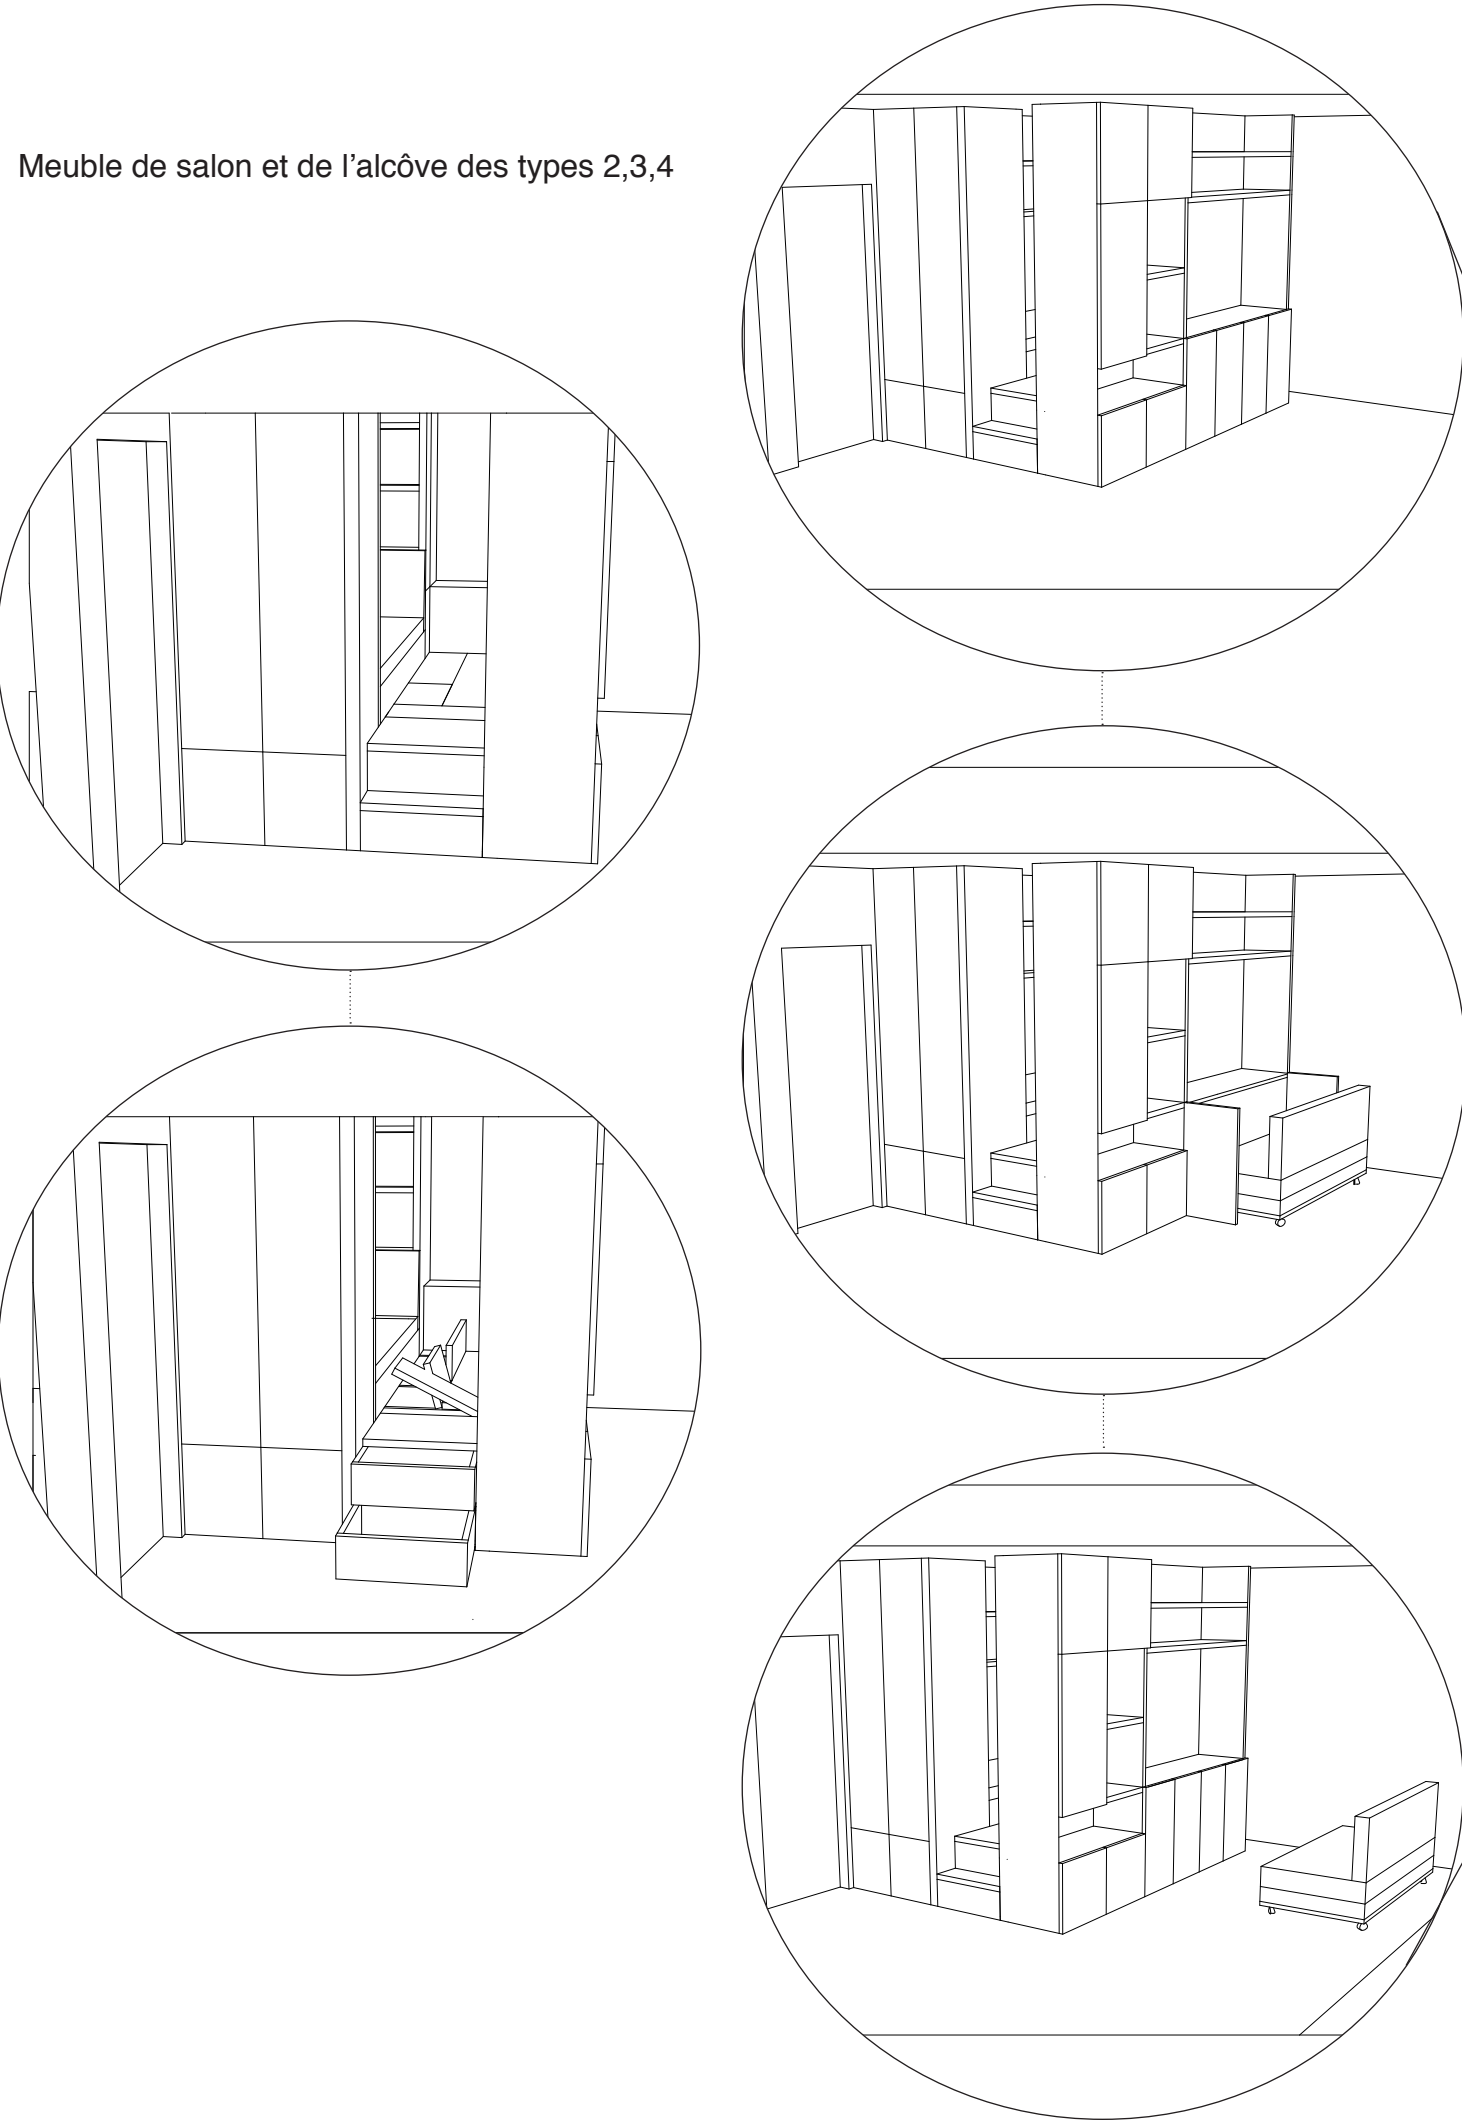


Plan du type 4 et principe du mobilier

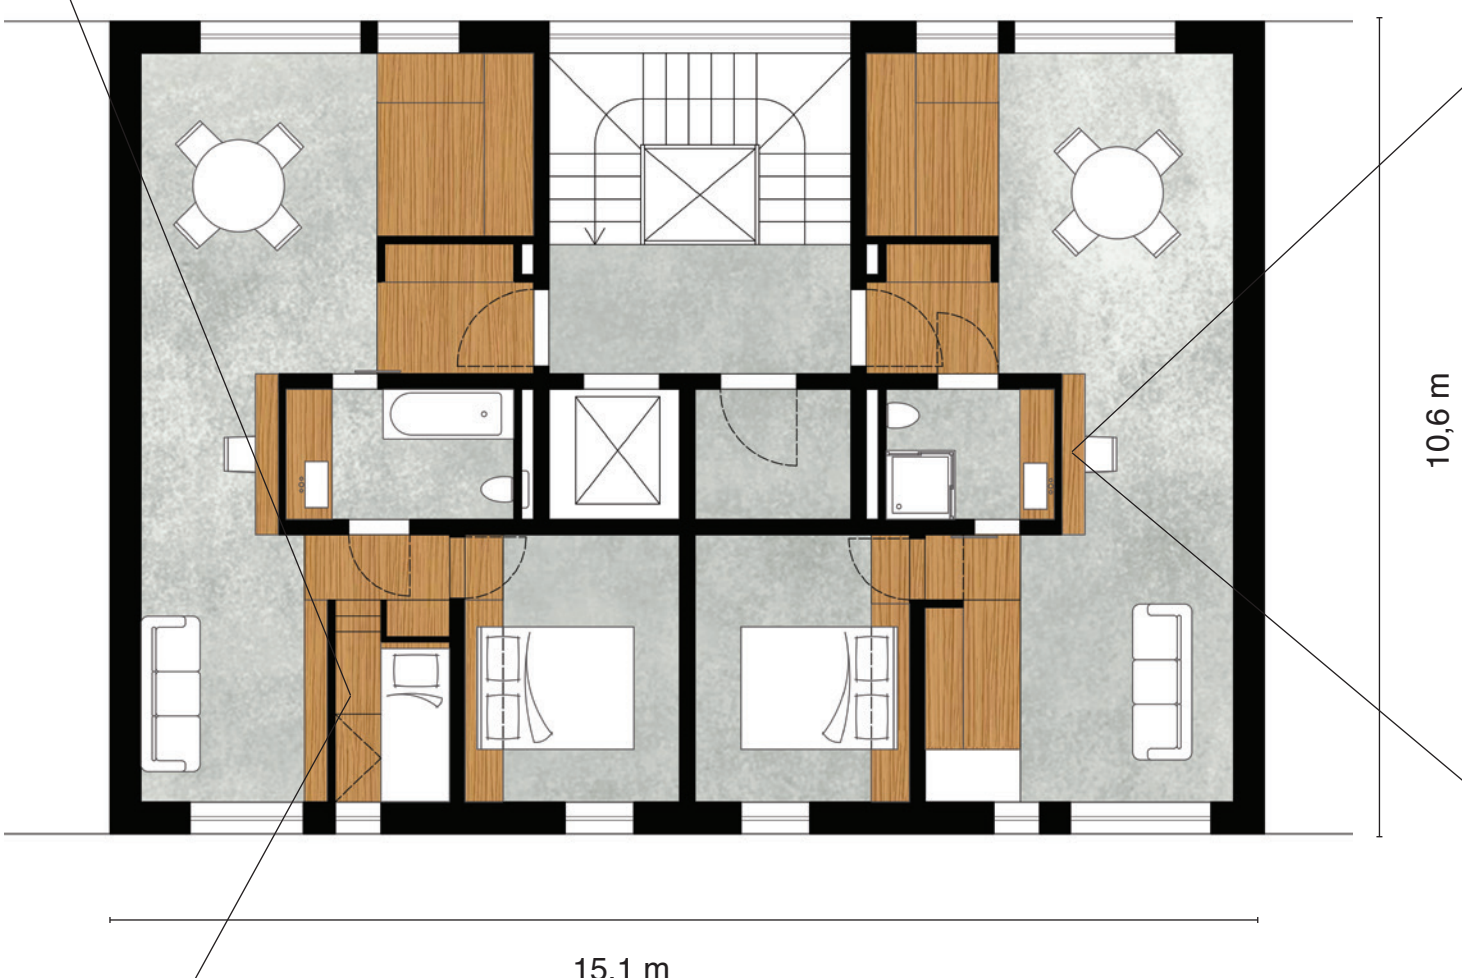



Meuble de bureau des types 2,3,4

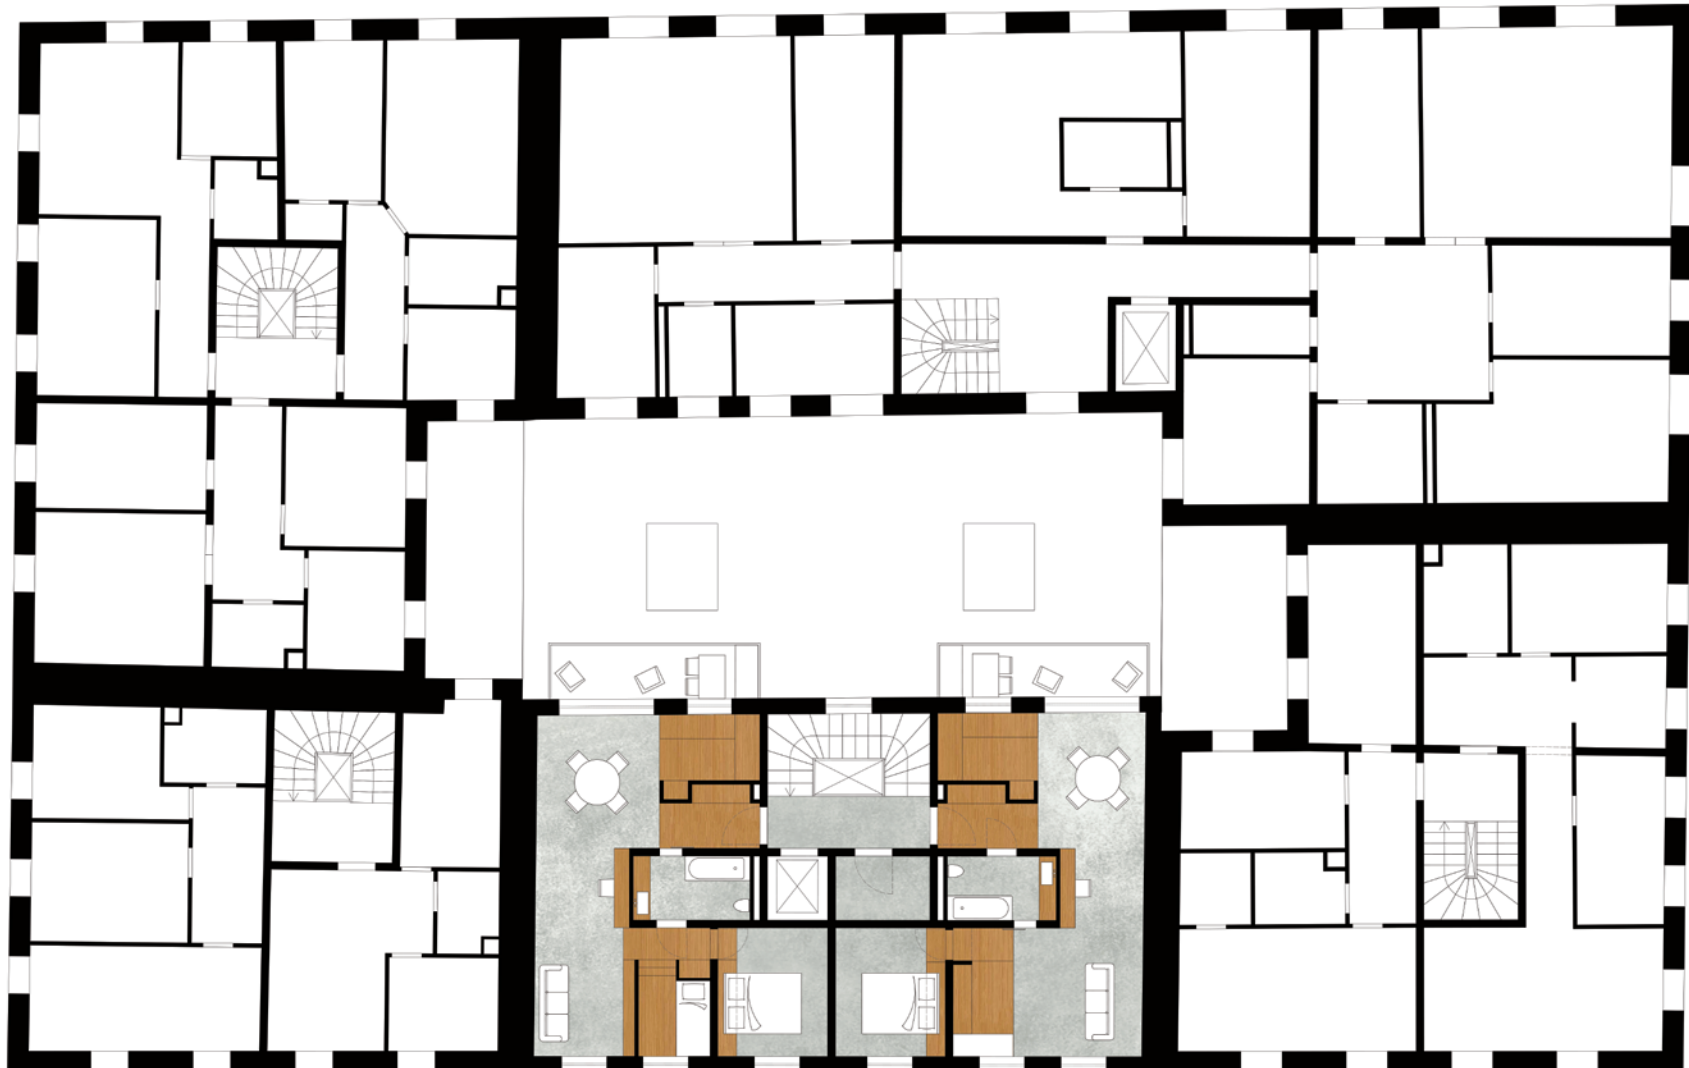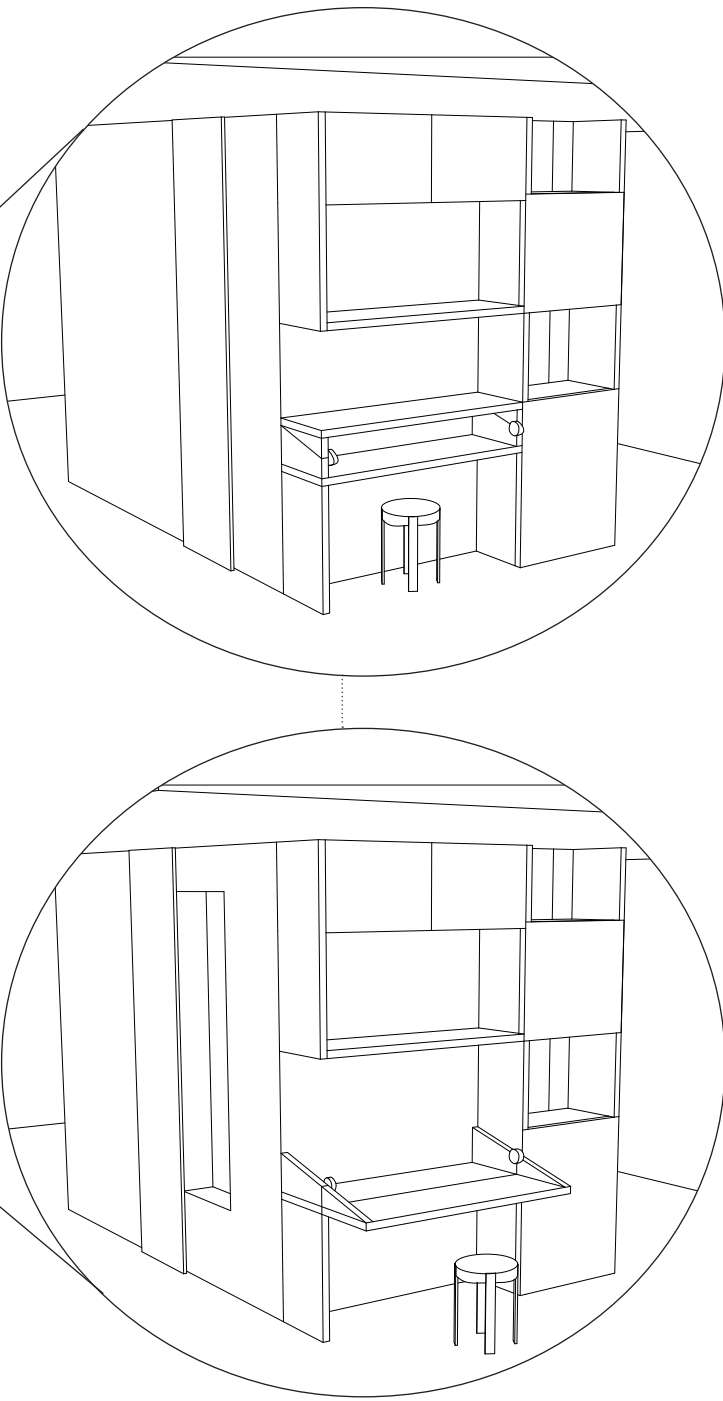


Plan du premier étage type en contexte 1/200

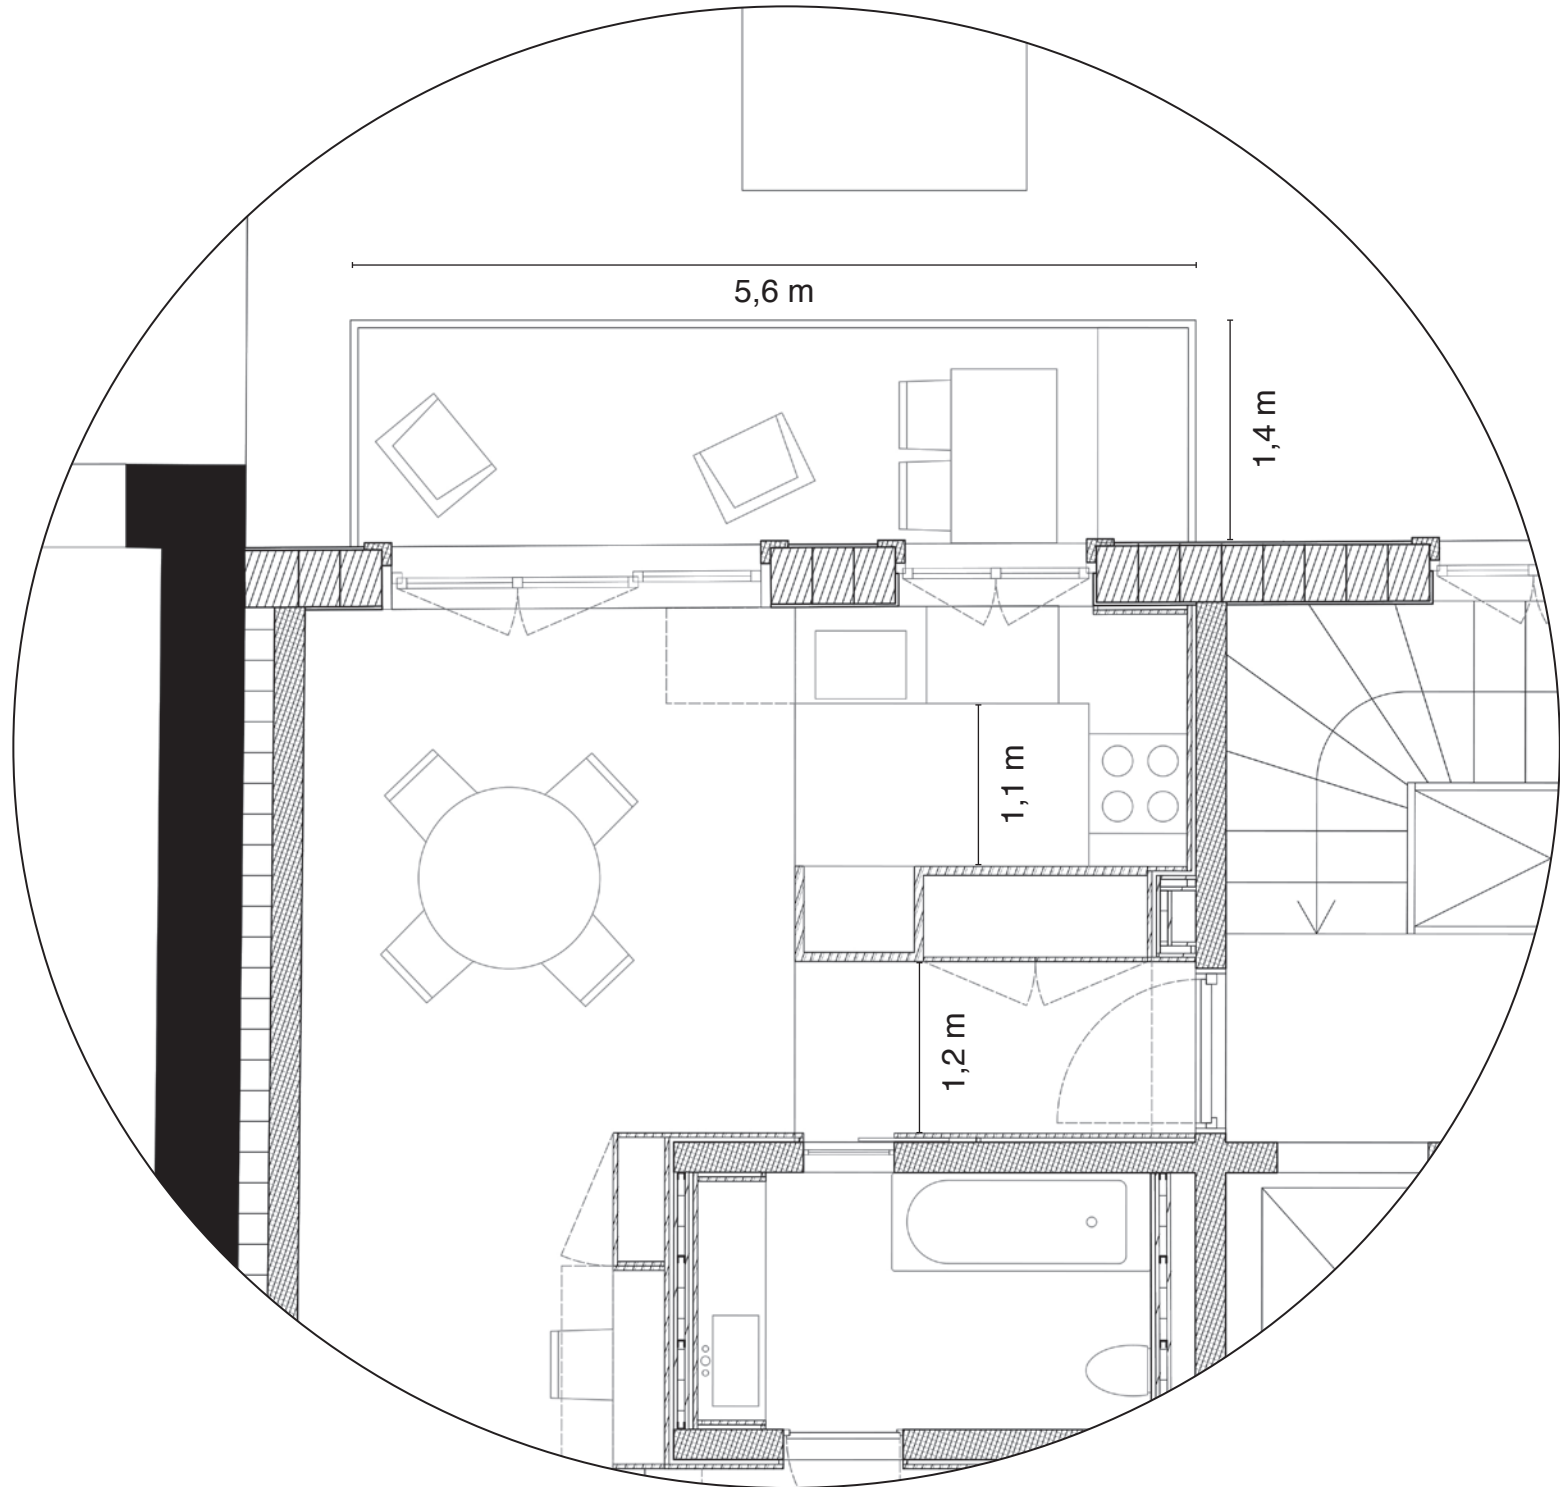

Plan de détails de l'étage 1/50

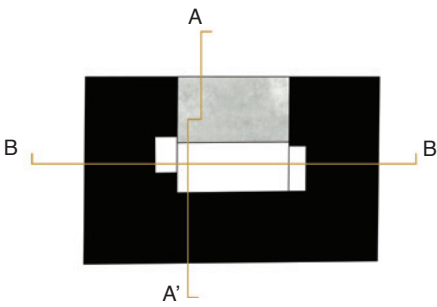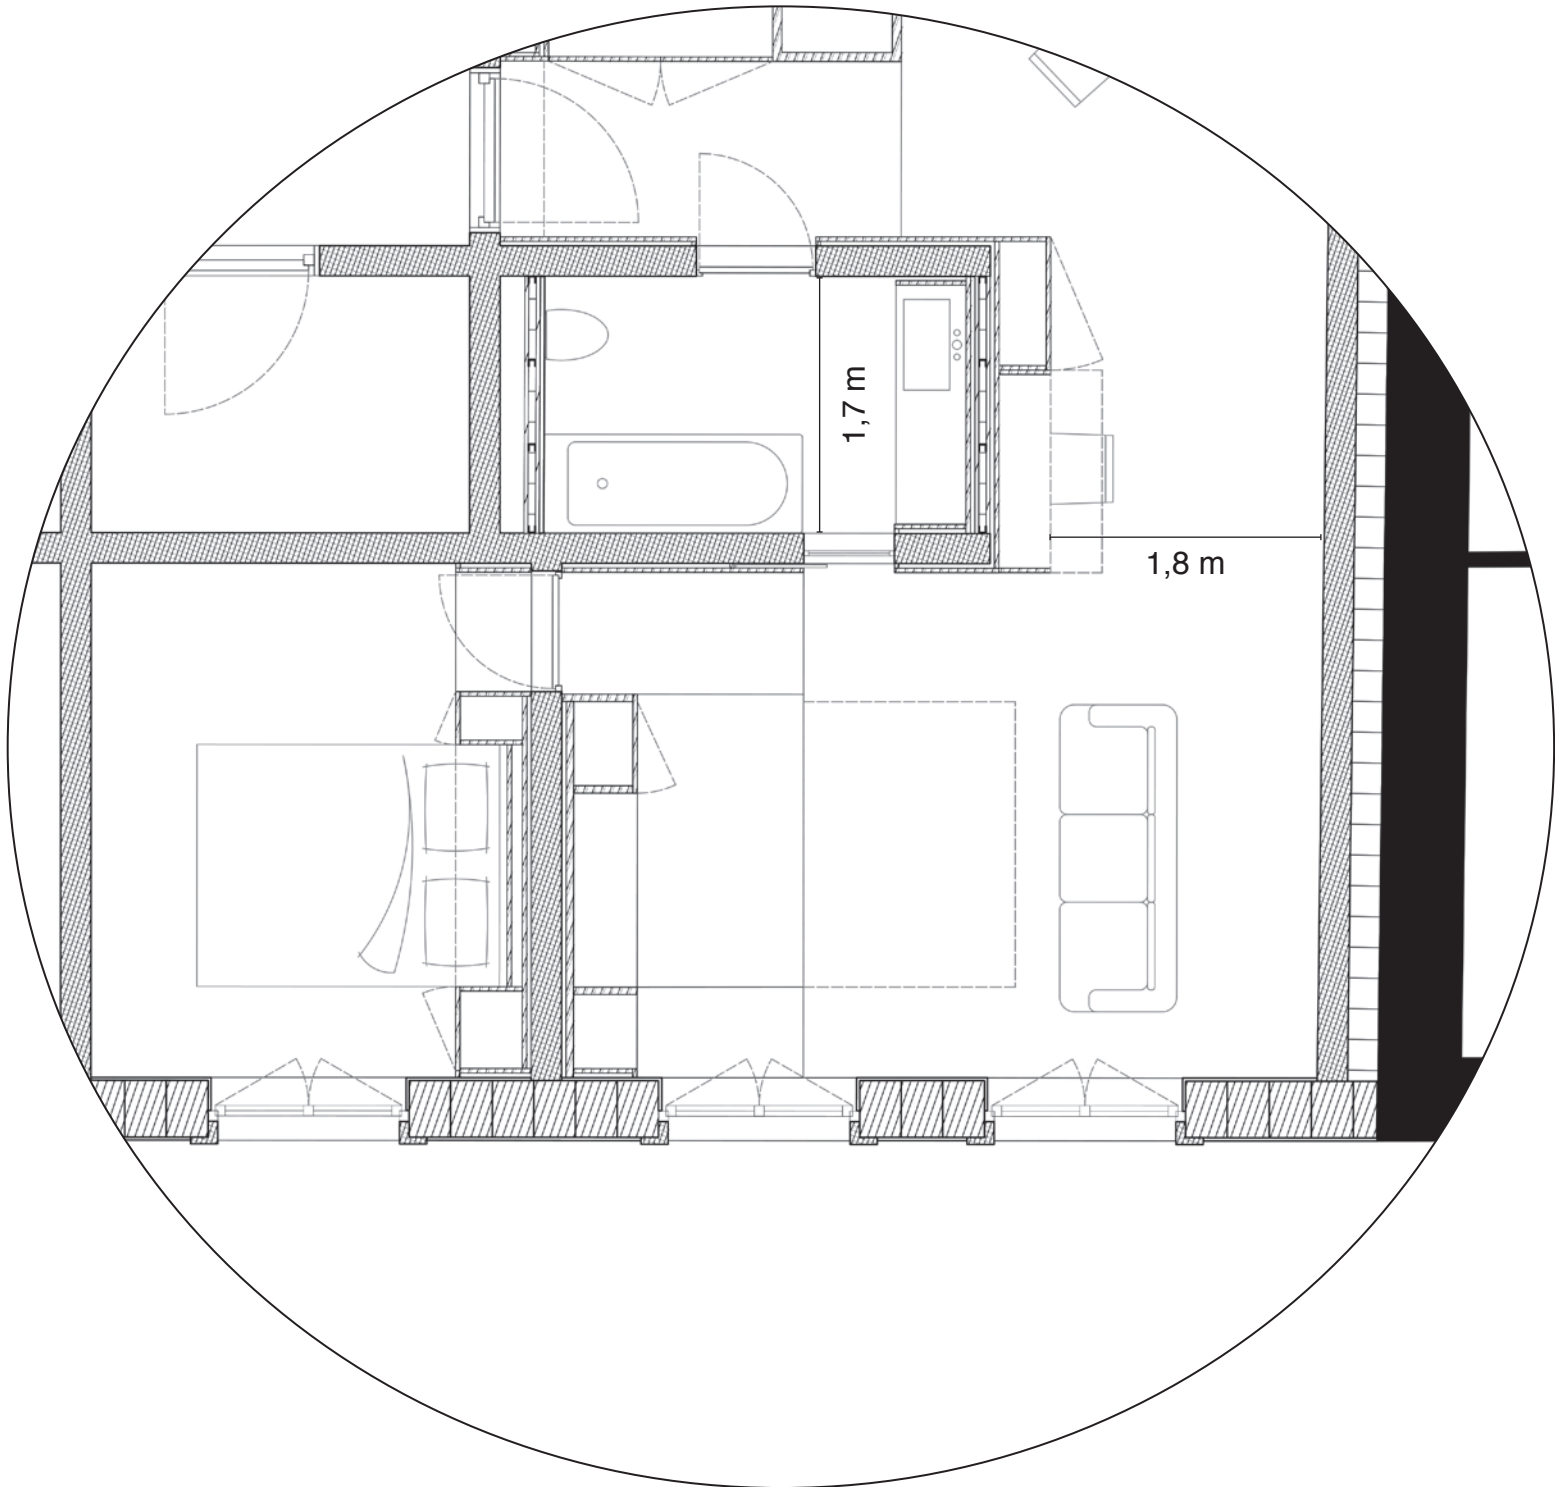

Coupe AA' 1/200

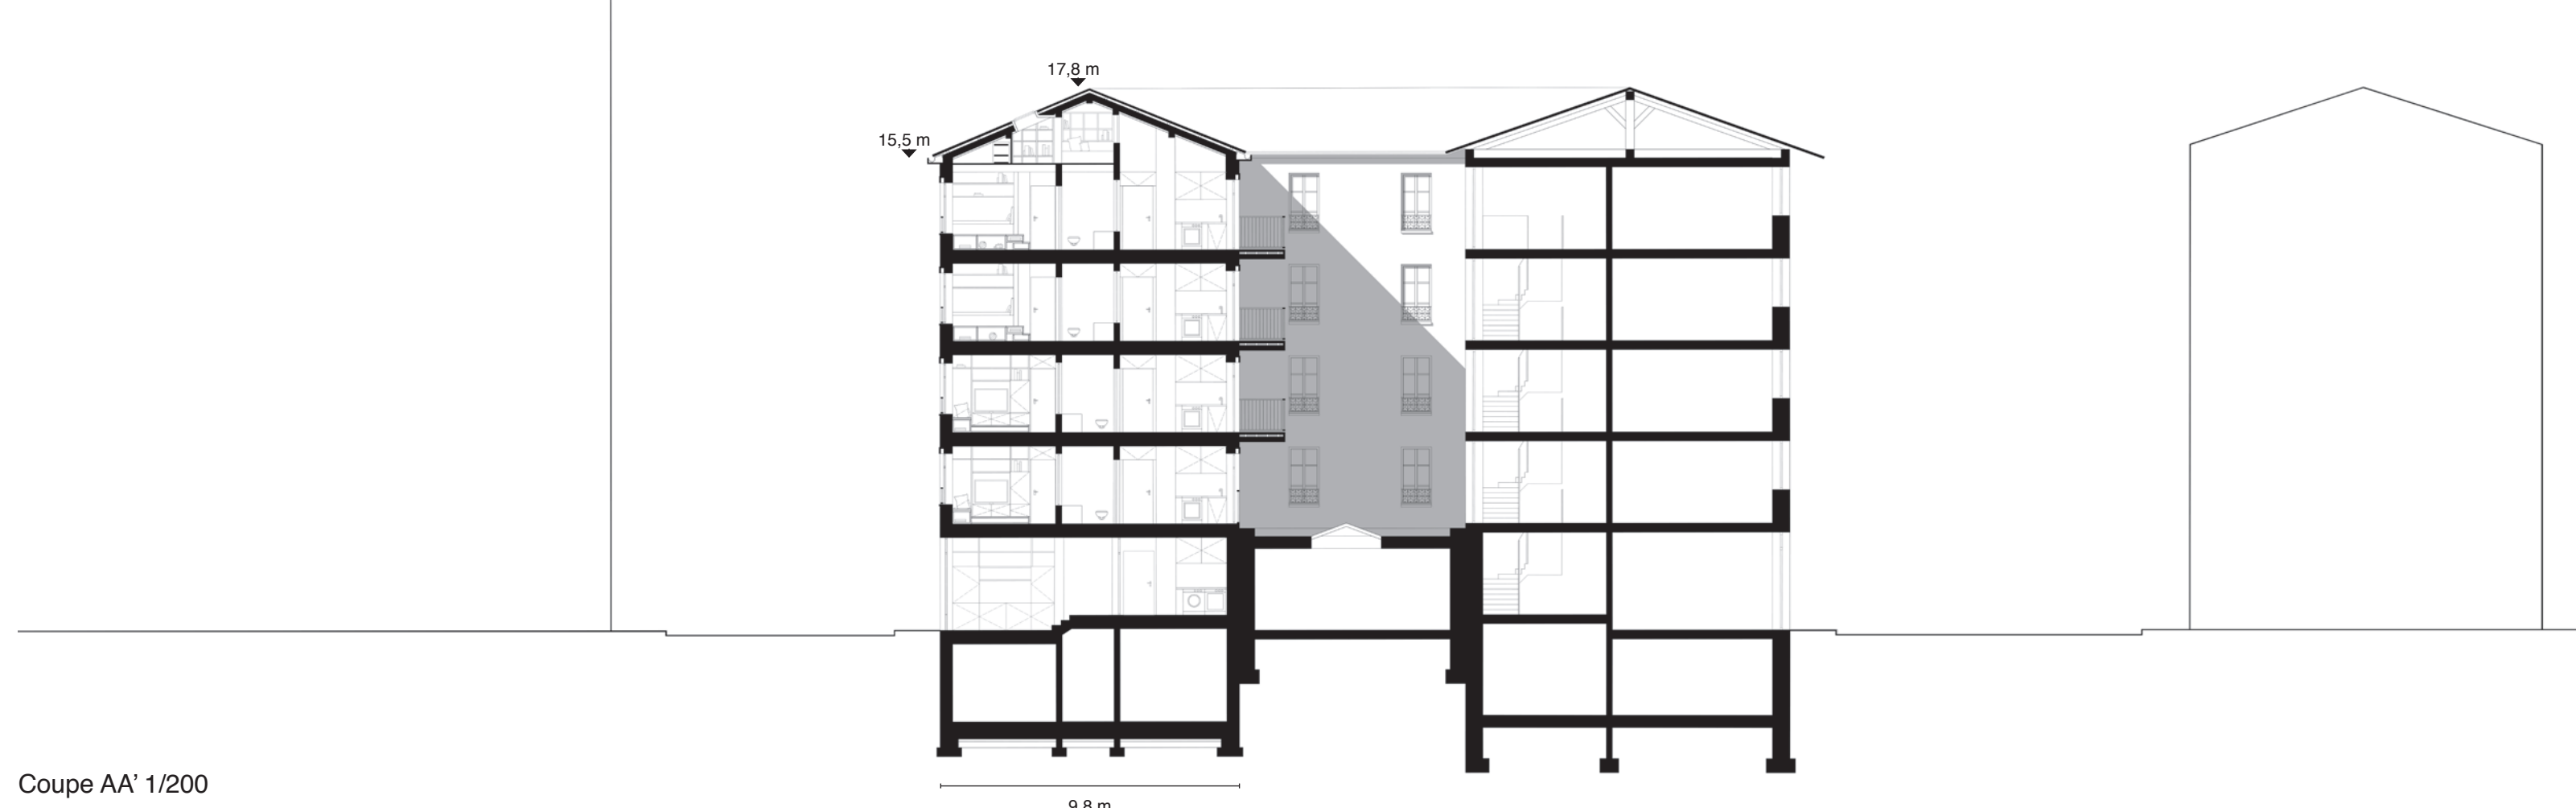

Elévation sur rue 1/200



Coupe BB' 1/200

