Prochain arrêt : Ijevan

40°54'00.4«N 45°09'09.9«E

Une distillerie coopérative et ses jardins
pour le val intemporel ijevanais, Arménie

Du Nord débarquaient les cornouilles les plus mûres ;
Du Sud entrait le visiteur, en provenance de la capitale.
Leurs chemins se croisèrent à la coopérative Ori-lab.

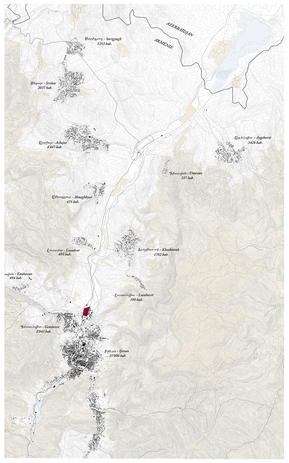

Contexte régional
1:60'000

Réseau ferroviaire
Voie M4
Rivière Aghstev
Communautés rurales
Végétation naturelle
Végétation fruitière plantagions
Lieu d'intervention
0 1 2 3 4 5 km

Plan de situation
1:20'000

0 0.2 0.4 0.6 0.8 1 km

Contexte territorial
1:2'000'000

Réseau ferroviaire
Itinéraire exacteté
Postes d'interruption depuis 1989
Ligne de cessez-le-feu depuis 1994 et frontière de la République autoproclamée de l'Artsakh
Région du Tavush
Ville principale de la région
0 50 100 km

Schéma d'intervention
Usine existante
Détruit
Nouvelles interventions

Processus cyclique de distillation

Rendement en eau-de-vie pour 100 kg de fruits :

Poire	*6 L*
Mure	*8-10 L*
Cornouille	*6 L*
Prune	*6 L*
Pomme	*6 L*

Période d'activité des rangons de la coopérative selon cueillette :

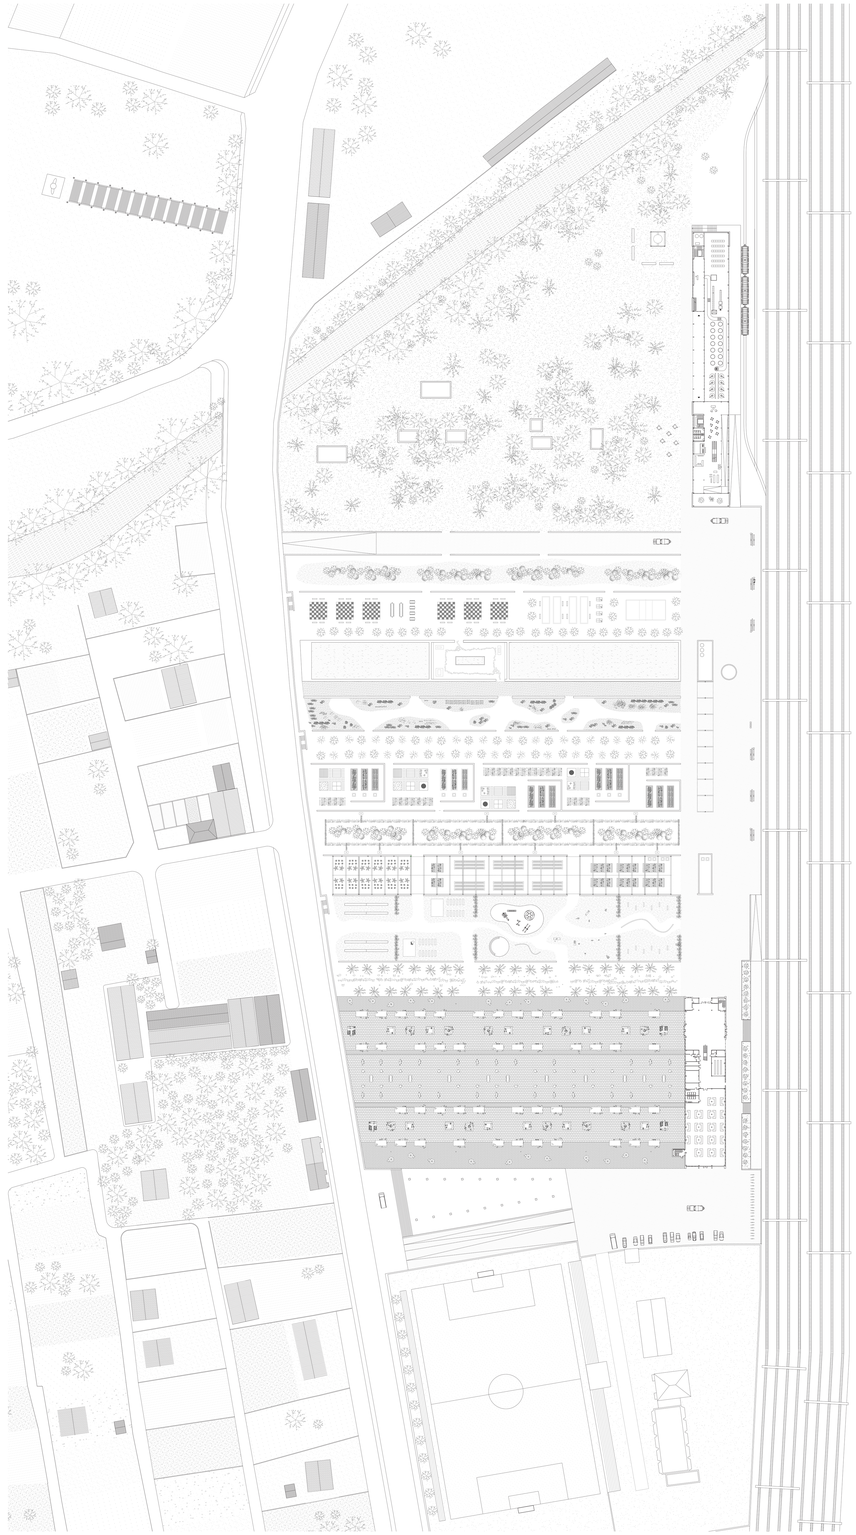

Plan 1:500

0 5 10 15 20 m

Coupe 1:500

0 5 10 15 20 m

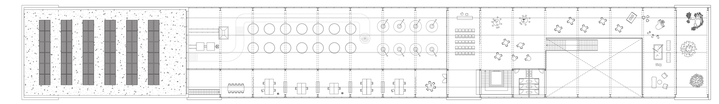

Premier étage 1:200

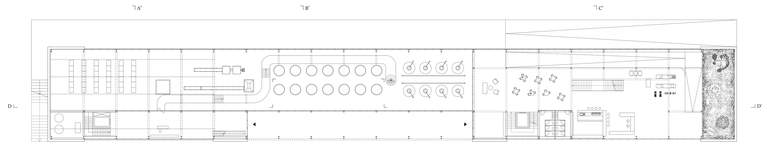

Rez-de-jardin 1:200

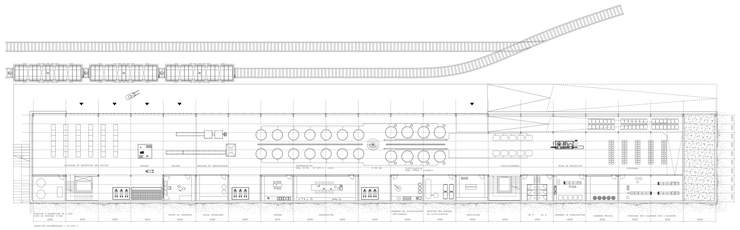

Rez-de-chaussée 1:200

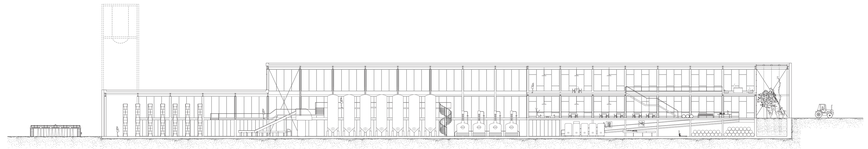

Coupe DD' 1:200

Élévation Ouest 1:200

Coupe AA'

Coupe BB'

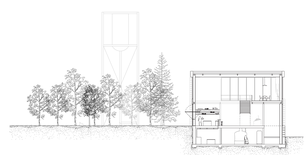

Coupe CC'

Plans, coupes et élévation 1:200

0 2 4 6 8 10 m

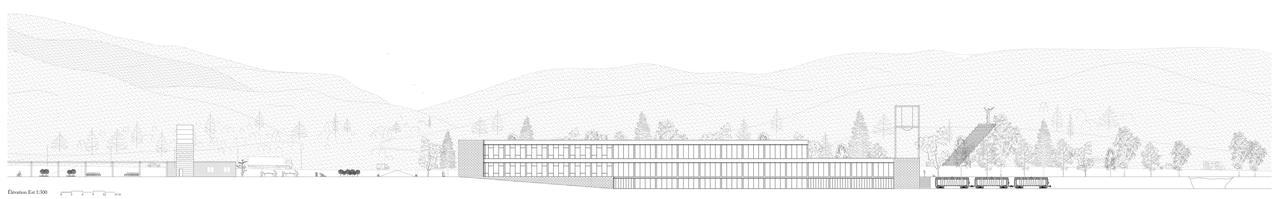

Élévation Est 1:500

0 5 10 15 20 m

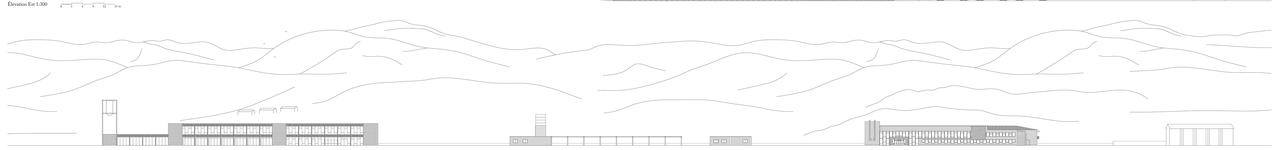

Élévation Ouest 1:500

0 5 10 15 20 m

Ils s'étaient donnés rendez-vous samedi matin, à l'entrée du marché.

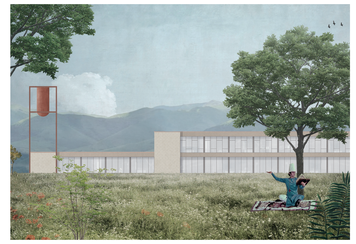

Il fallait attendre l'automne pour que la coopérative Ori-lab ouvre ses portes aux visiteurs.

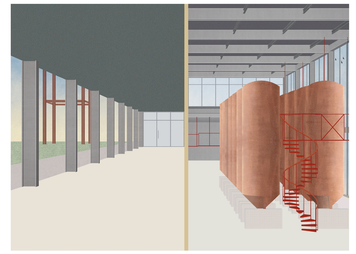

Ils se retrouveront donc en octobre, pour se laisser distiller au travers des strates de ce lieu.