LAUSANNE : VILLE PLURIELLE

Un zoom sur les arcades du passage des Saugettes

Les centralités urbaines offrent rarement la diversité culturelle et le dynamisme que l'on rétrouvait à trouver dans ces pôles ultra spécialisés.
Etonnamment, le vertre et le bâti ci, sont souvent développés au détriment des espaces publics. Les vides, nombreux dans nos villes contemporaines, pourraient être appréhendés comme de potentiels instruments, pour renverser cette tendance et accélérer la transition.
Alors, les 31 arcades vides, cernées dans le mur de soutènement sud de la gare de Lausanne, actuellement murées, pourraient proposer un espace public à l'intérieur, en rez accessibles. Ce projet permettrait de mettre en valeur ce patrimoine bâti, ainsi que le vitrat passage des Saugettes. Ie longueur, qui serait repossé en tant que nouvel axe piéton. Le tissu urbain du quartier sera modifié afin d'assurer l'accessibilité et l'attractivité de ce petit espace à l'échelle du quartier.
Les Saugettes sont arcades, exploitées grâce à l'adjonction d'un pris de produits permettrontt une flexibilité, une adaptabilité des usages, et une
optimisation de l'emprentie au sol, offrant ainsi une diversification des interventions possibles. Les arcades, temporairement affectées en « recyclerie », le temps du chantier « Léman 2030 », pour préparer les futurs aménagements piétons sur le non du réemploi, deviennent à vertre le champignonnière de la gare et servirent de vitrines et de lieux d'expérimentations à une série de projets à Lausanne.

ACCESSIBILITE & ATTRACTIVITE

2020

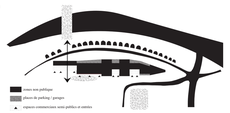

2030

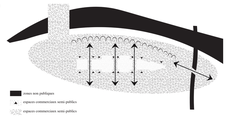

LAUSANNE:
PART DU TISSU URBAIN INACCESSIBLE

LAUSANNE:
POINTS D'INTERÊTS

LAUSANNE ET SES VIDES

LE QUARTIER SOUS GARE ET SA POROSITE

2020

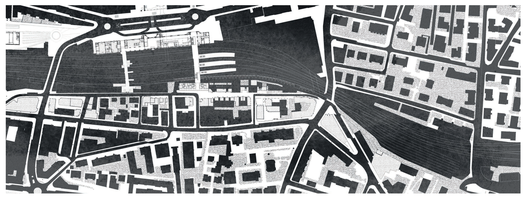

2030

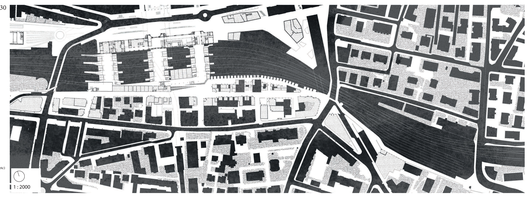

ESPACES SUSPENDUS DE FRUCTIFICATION POUR LA CHAMPIGNONNIERE

COUPE A
1:100

LE REEMPLOI

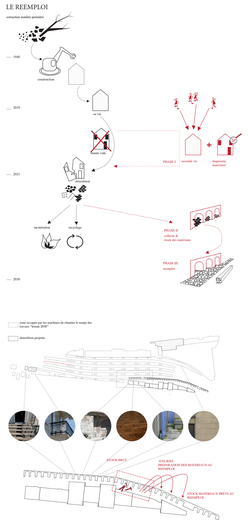

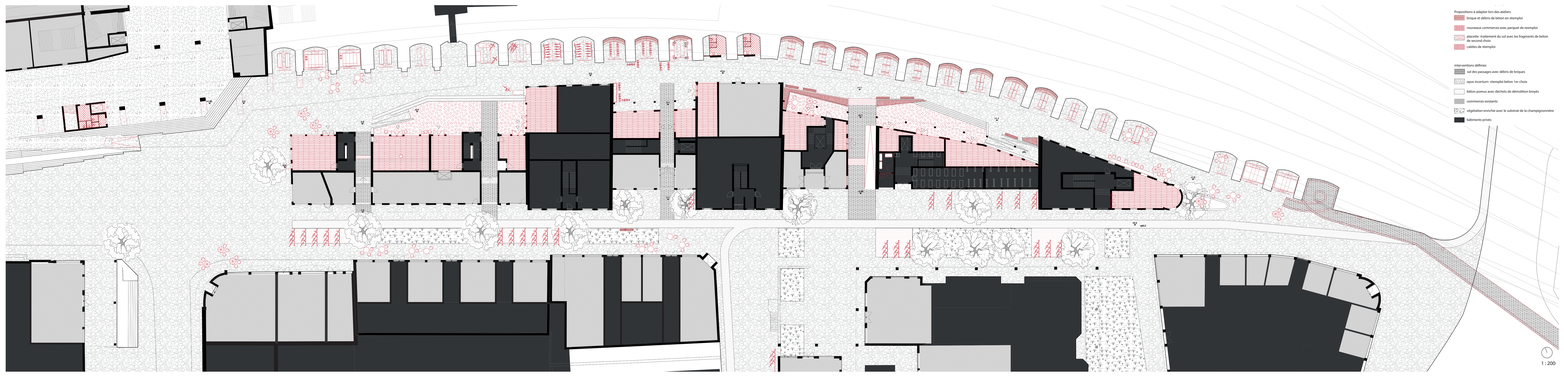

ESPACE DE STOCK SUSPENDU ET D'ATELIER DE REPARATION DE VELOS EN RDC
POUR LE COLLECTIF AXECYCLE

COUPE B
1:100

PETITES STRUCTURES EQUIPEES EN CUISINES ACCUEILLANTES POUR DES JEUNES RESTAURATEURS
DURANT UNE PERIODE D'EXPERIMENTATION

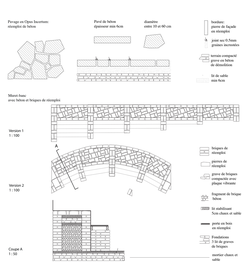

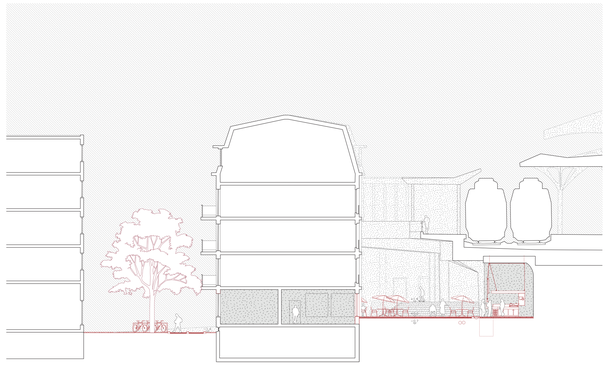

COUPE C
1:100

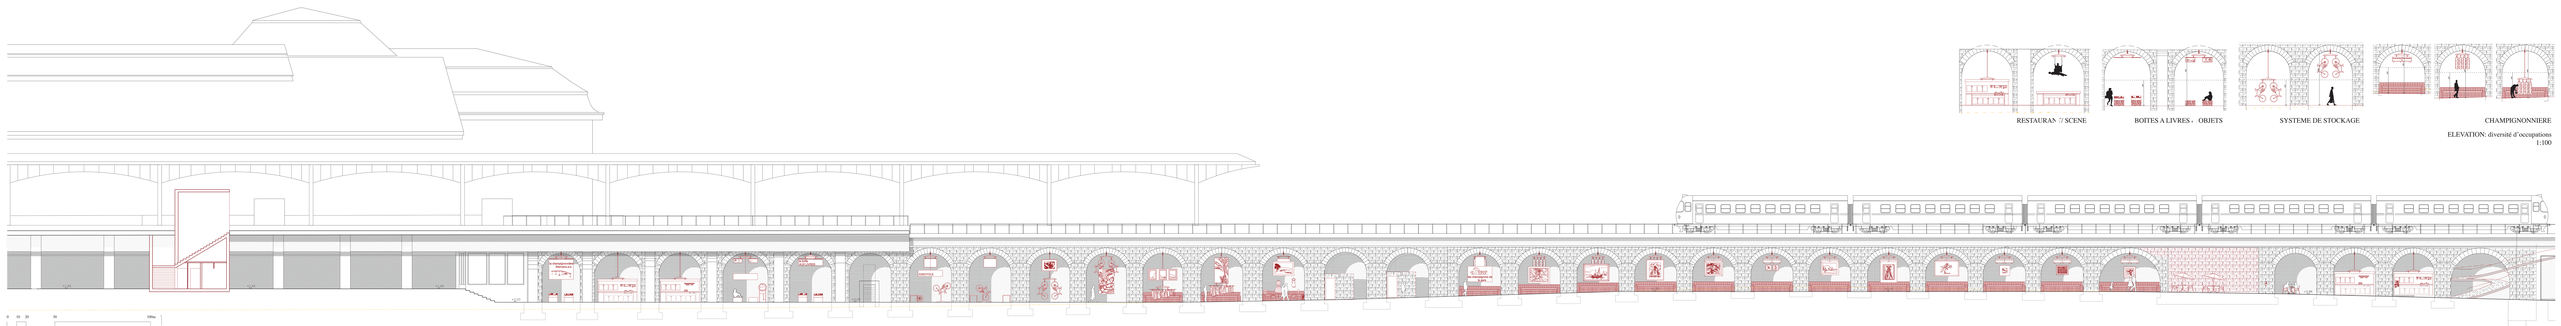

ELEVATION 2035

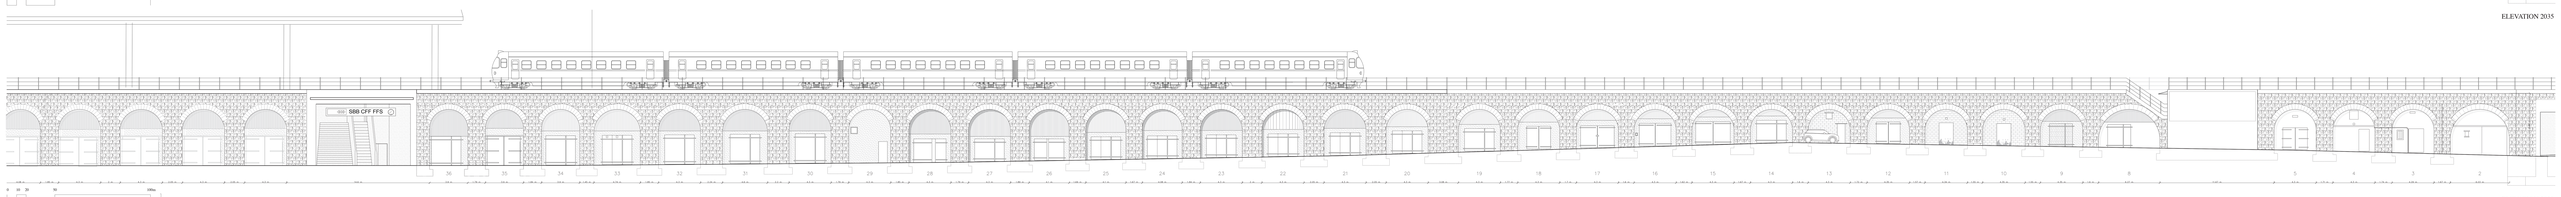

ELEVATION 2020

RESTAURAN ?/ SCENE | BOITES A LIVRES - OBJETS | SYSTEME DE STOCKAGE | CHAMPIGNONNIERE

ELEVATION: diversité d'occupations
1:100