



Le Porteous

Lieu de diffusion artistique


Situé en dernière partie du traitement des boues d'épuration de la STEP, le bâtiment *Porteous* exprime sa fonction par son implantation, sa construction et l'architecture de ses espaces. Suivant un procédé de traitement thermique précis (procédé *Porteous*), le bâtiment est conçu pour répondre aux quatre parties du traitement thermique. Quatre volumes reçoivent alors respectivement, le traitement thermique, la chaufferie, la filtration et l'évacuation. Dans une organisation similaire, le projet répond aux caractéristiques de ces espaces en apportant un programme cohérent. La salle du traitement thermique, plus grand volume du bâtiment, reçoit une salle de représentation, celle de la chaufferie devient un espace polyvalent pour des conférences, installations ou concerts, la partie de la filtration accueillie des expositions et finalement, la partie de l'évacuation est transformée en restaurant au-dessus du Rhône.

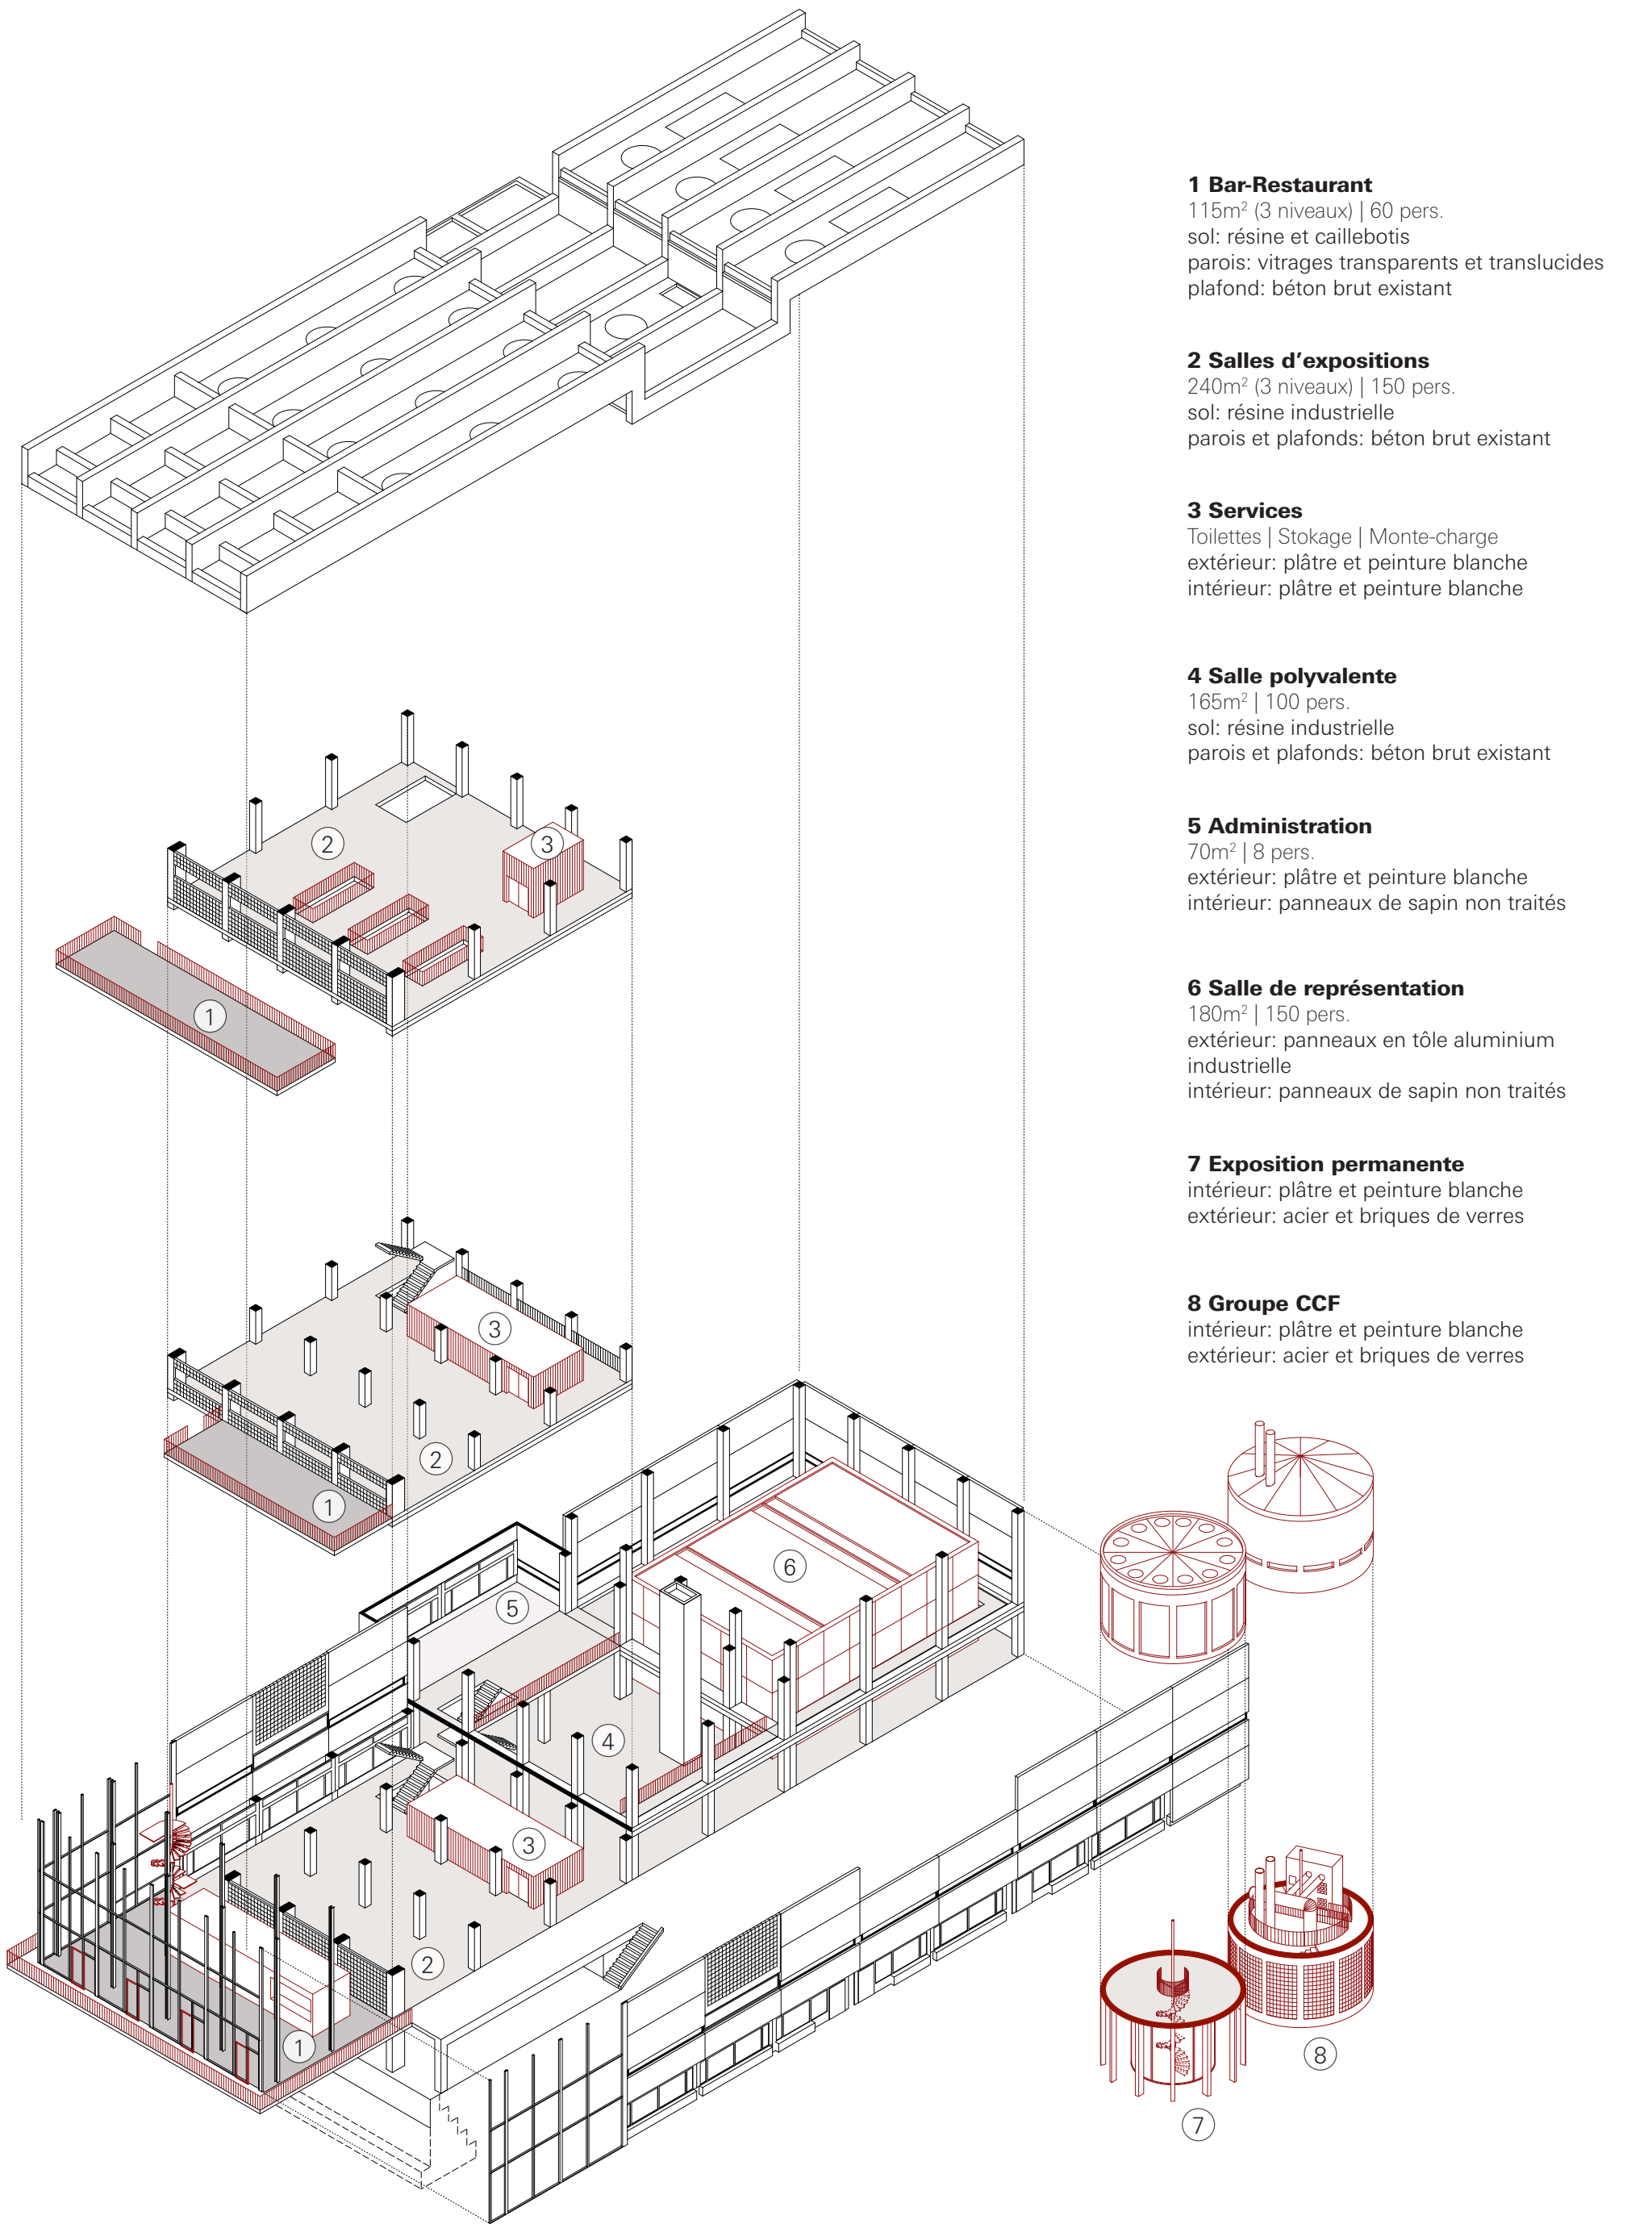

Axonométrie programmatique

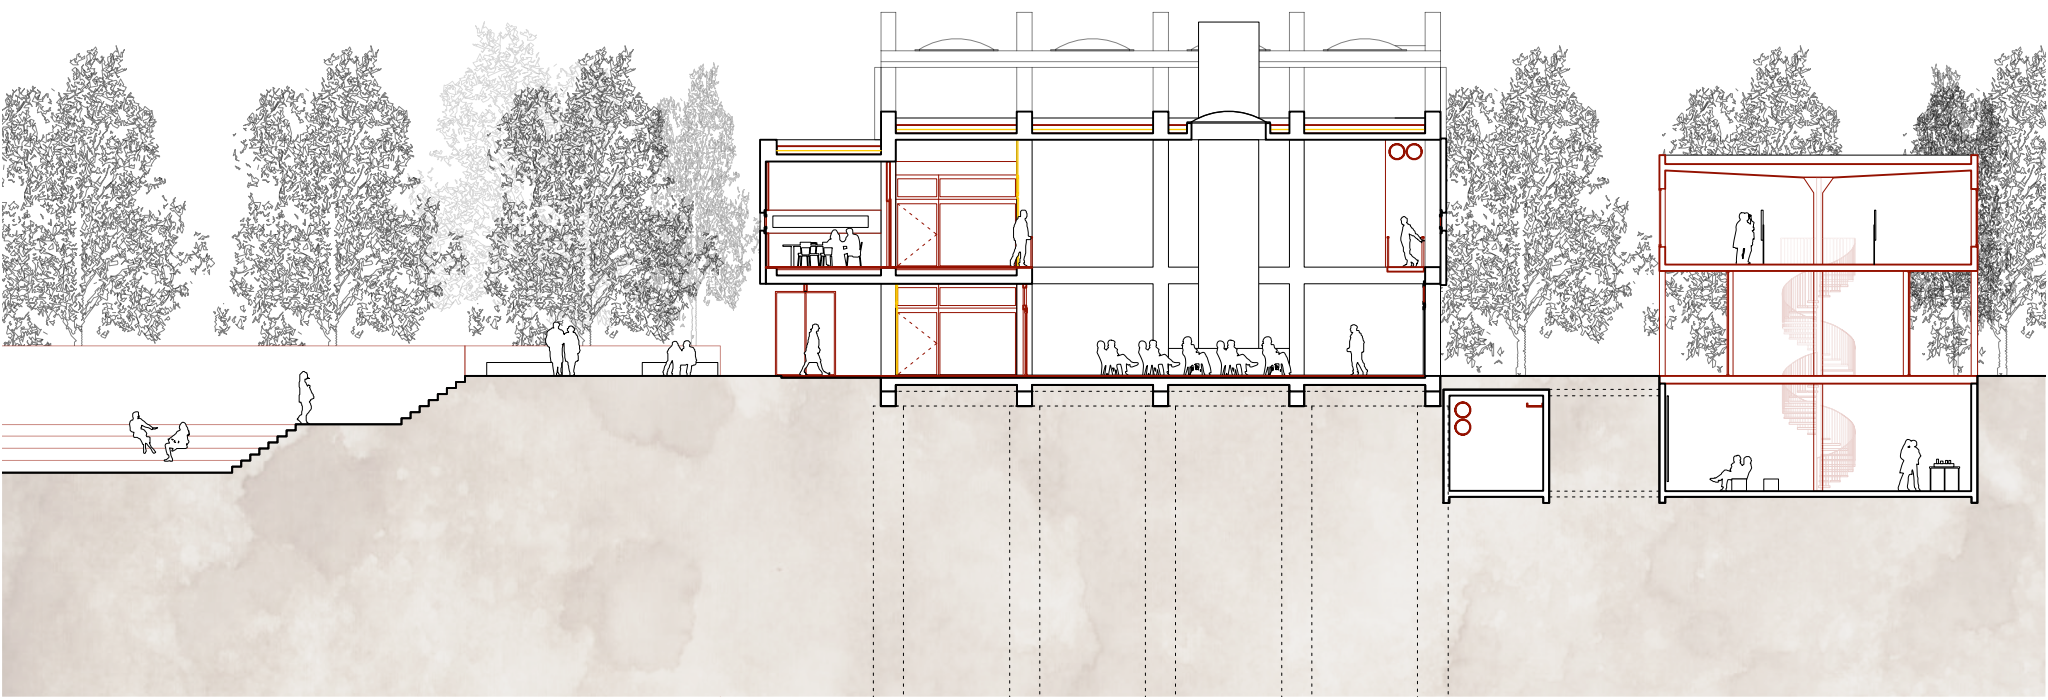

Coupe B-B | 1:250

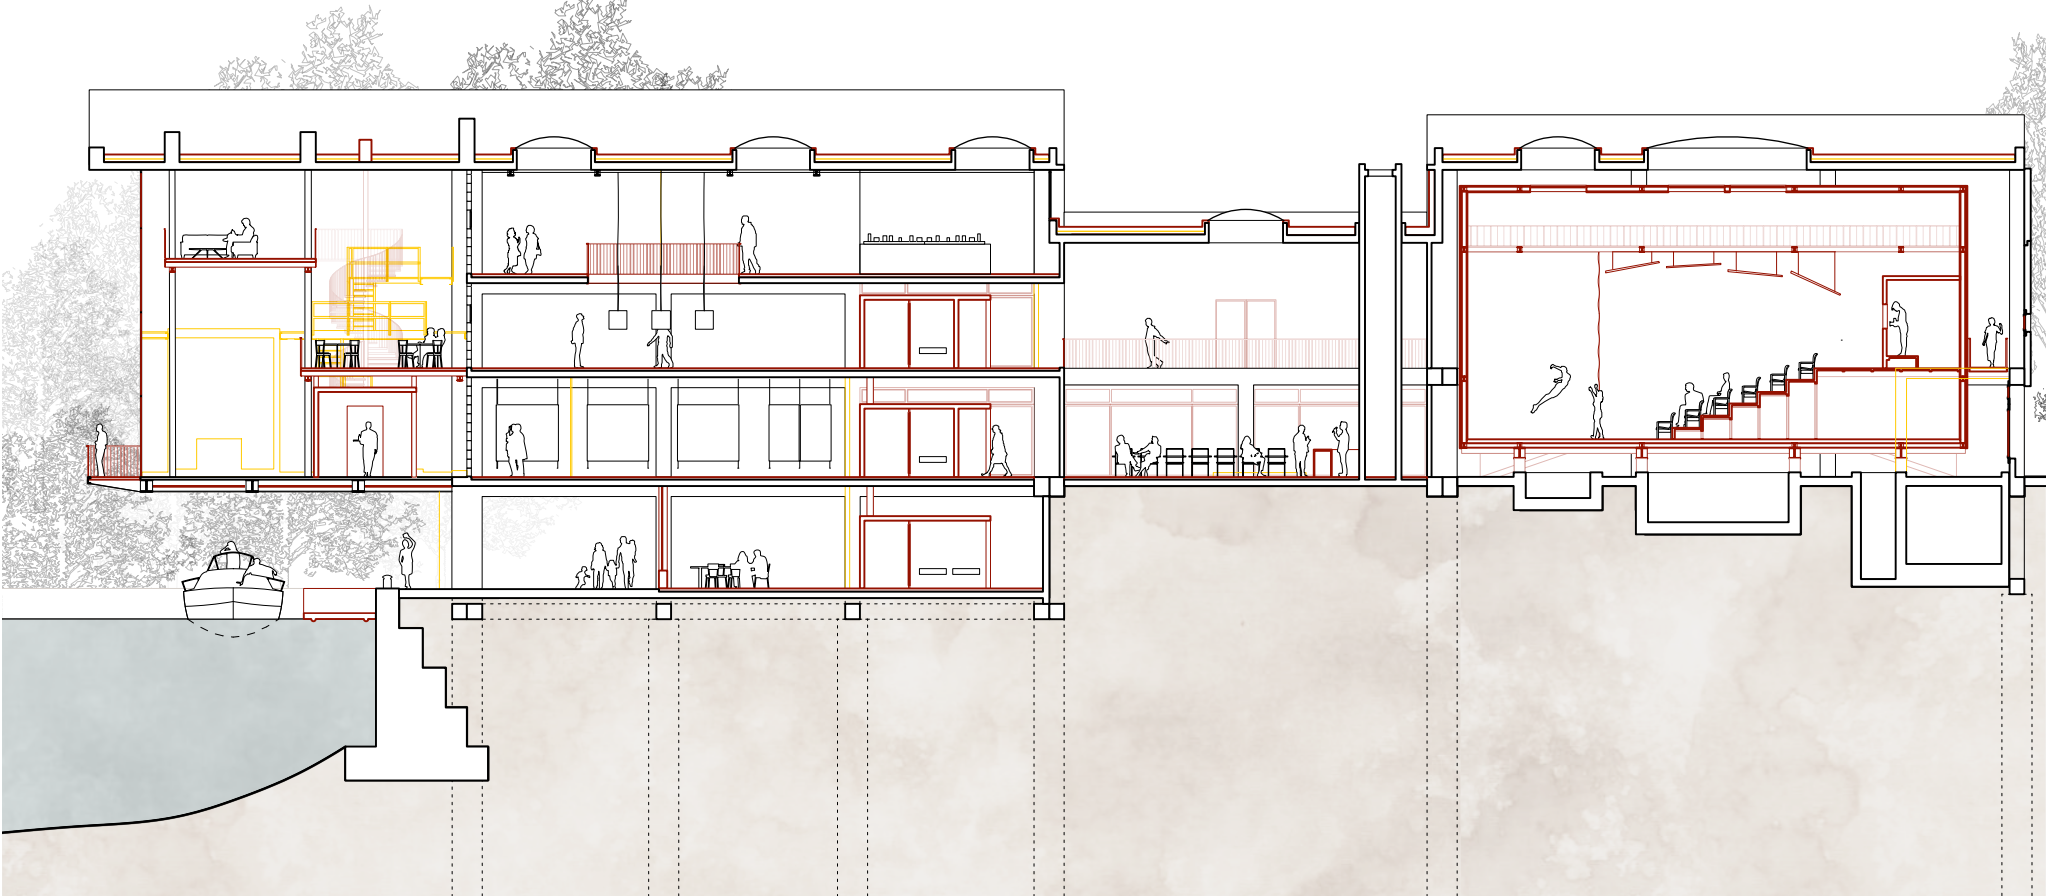

Coupe B-B | 1:250

