


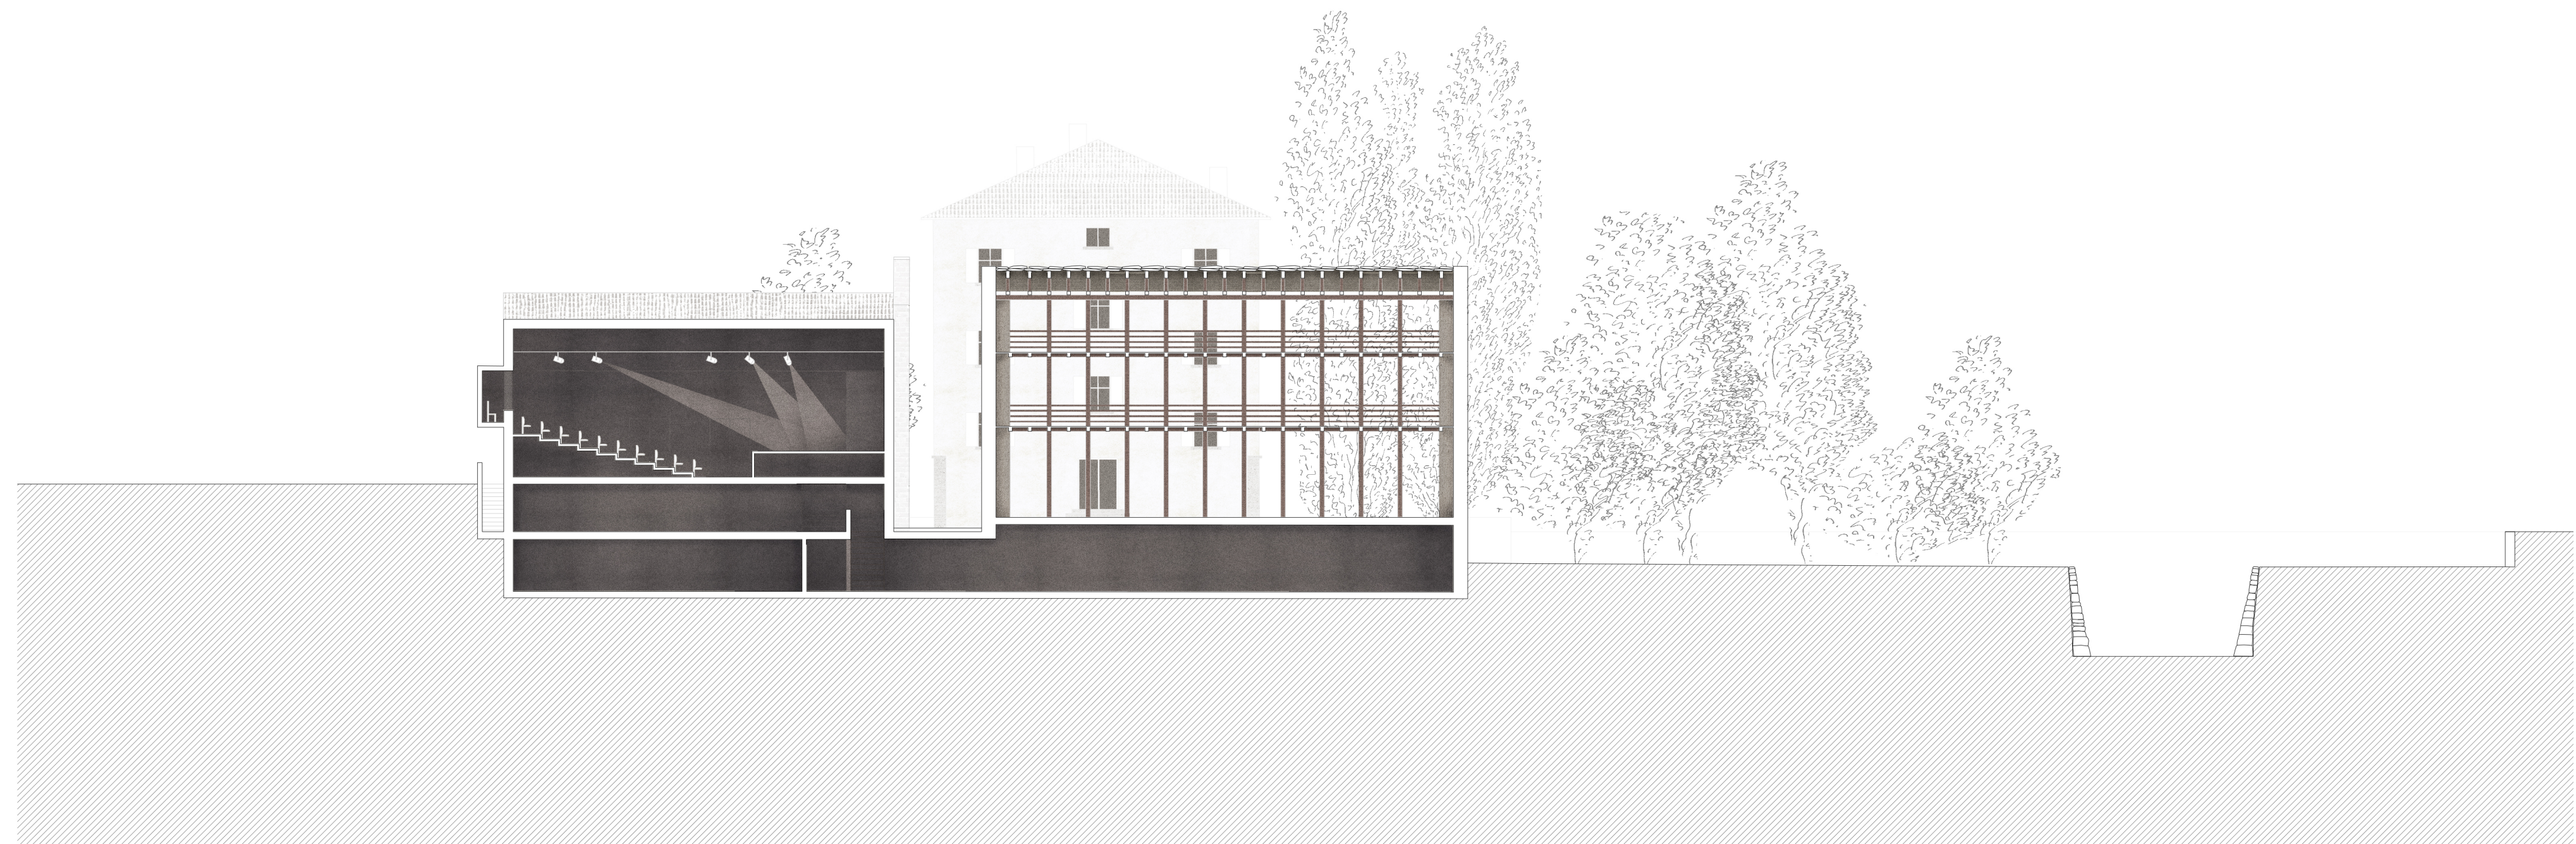

COUPE AA 1:200



COUPE CC 1:200



ÉLEVATION OUEST 1:200