


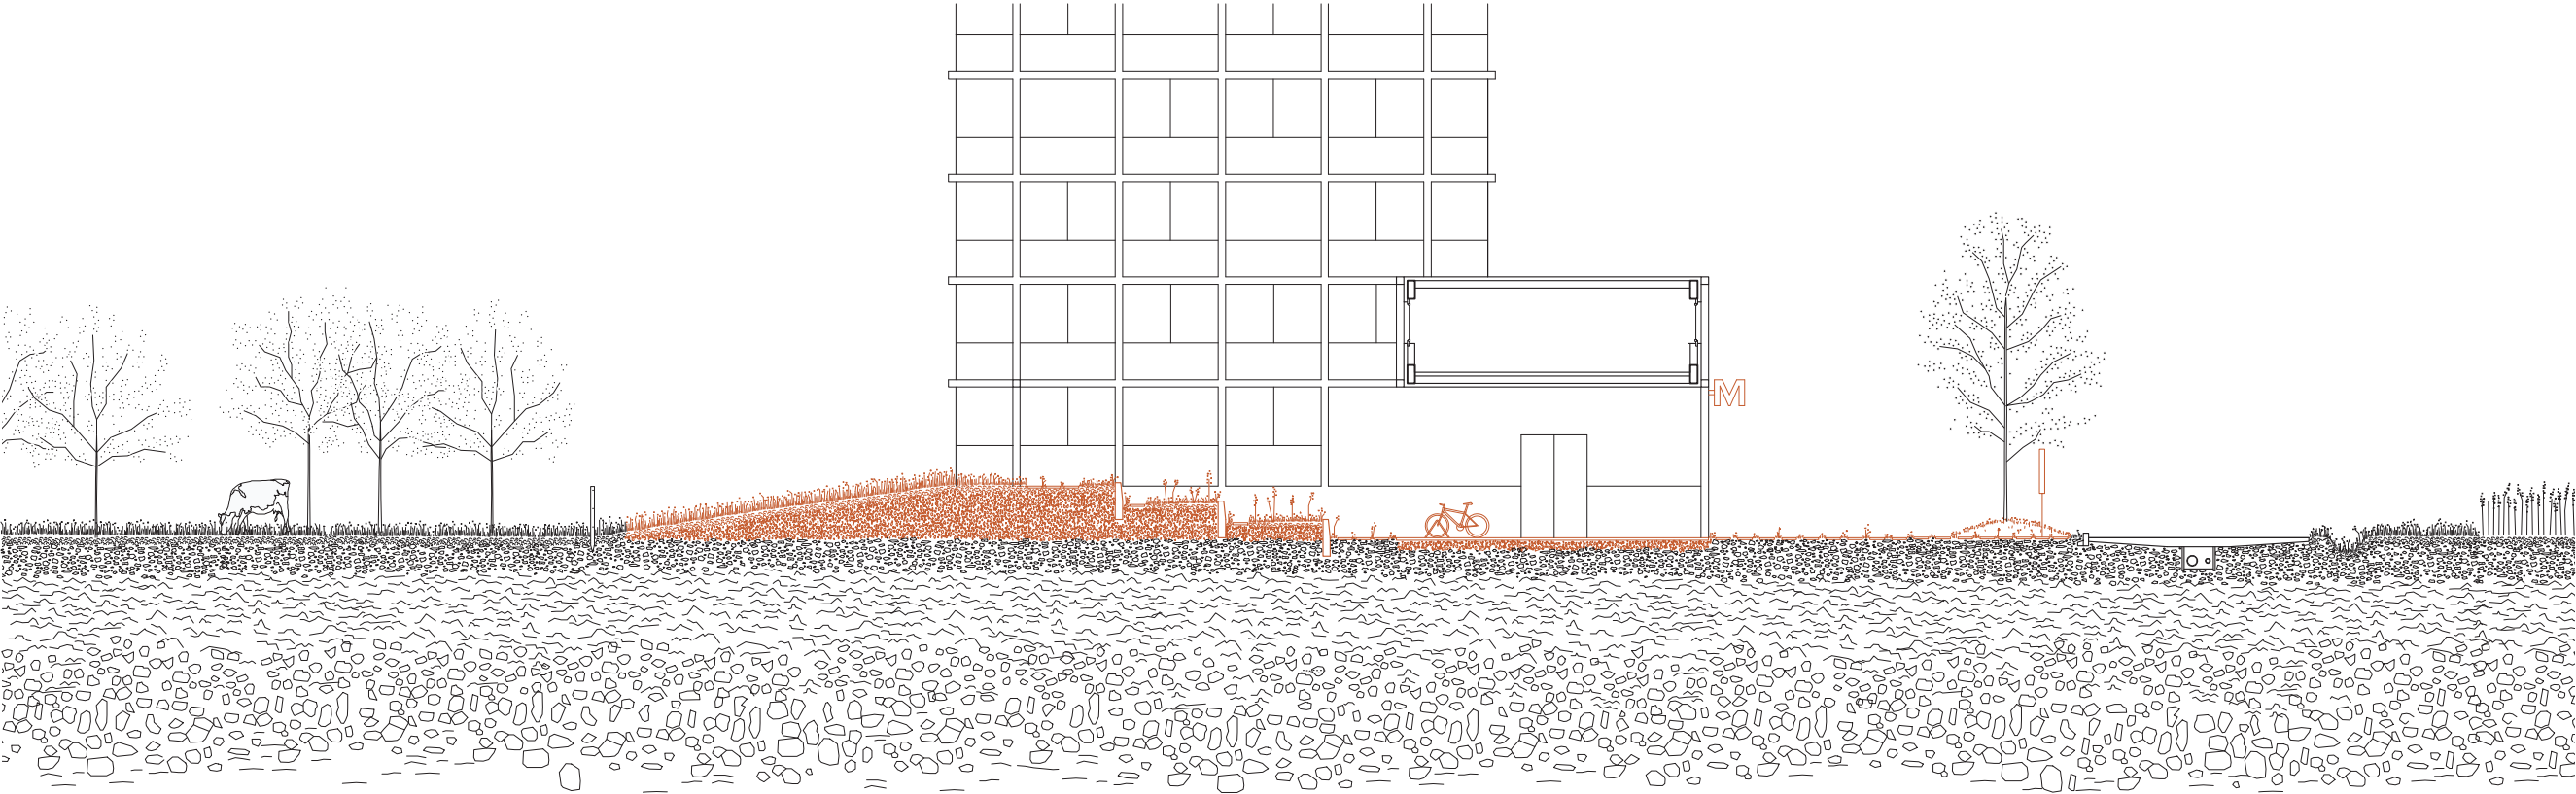

La carrière de gravier
Logement collectif

1:500



Nombre de logements : 266

Surface du parc : 37,5 ha

Capacité du réservoir d'eau : 173 000 m³

Surface collectée : 765 ha

