



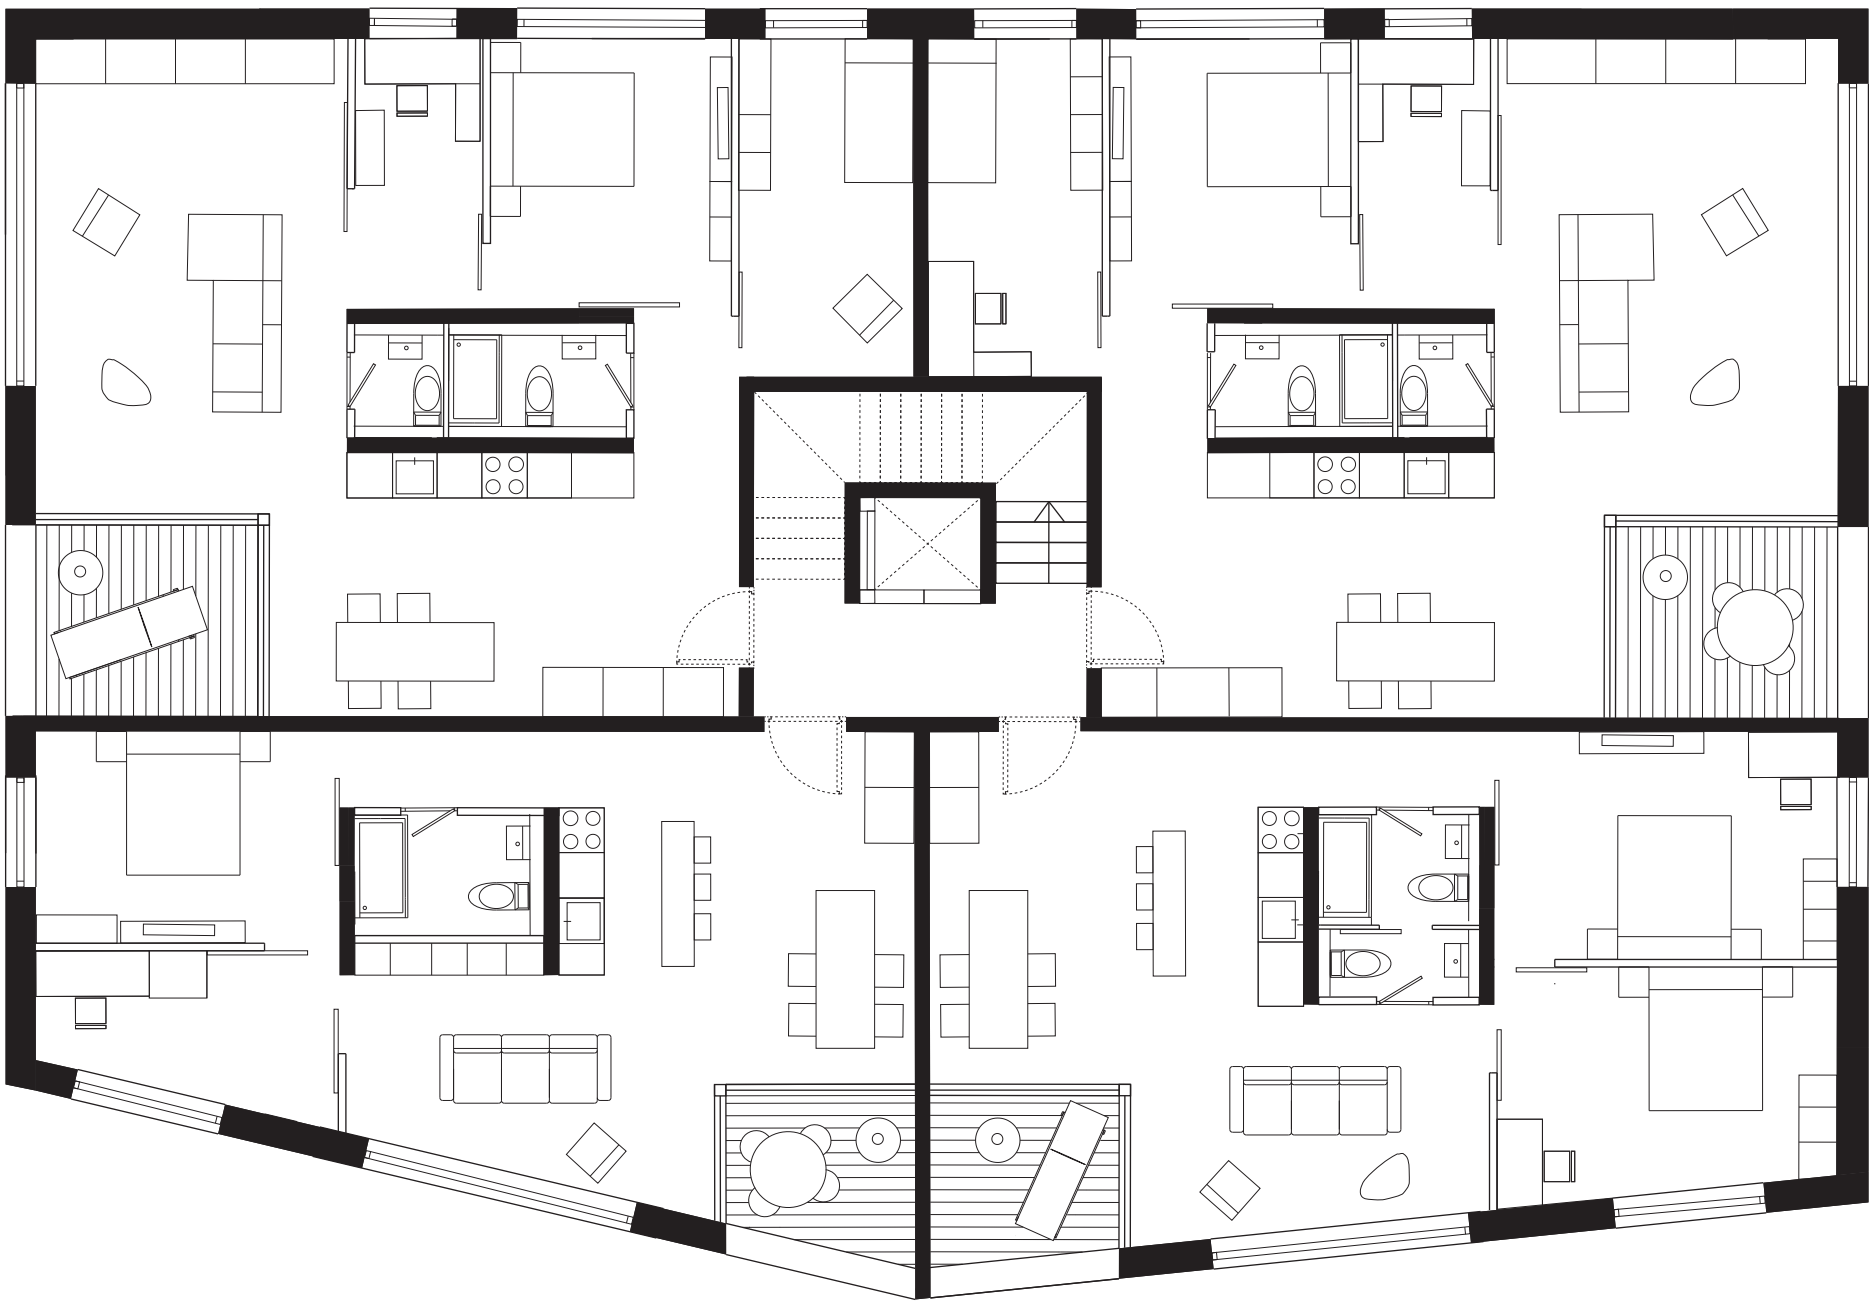

Plan d'étage type1:100

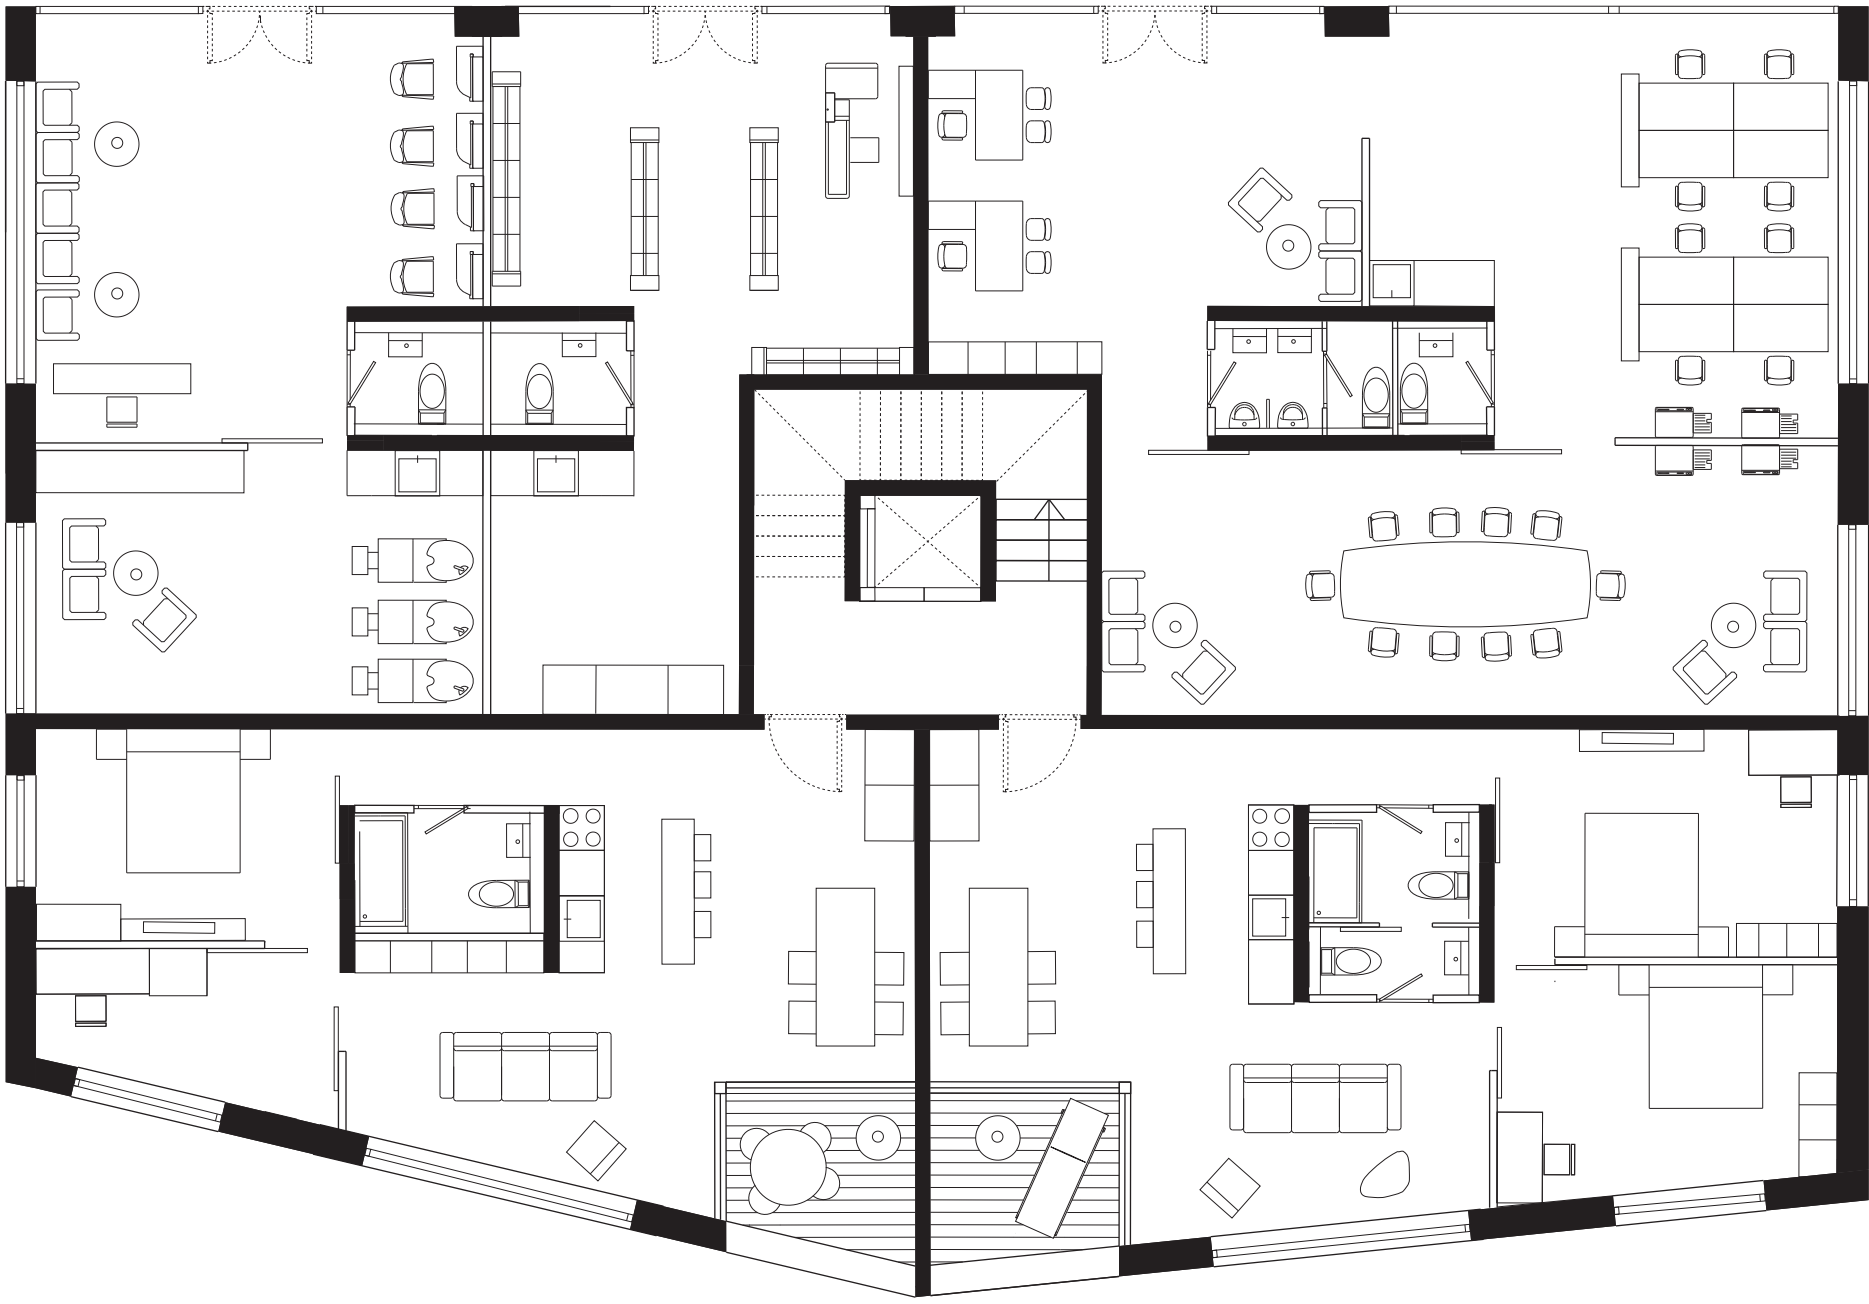

Plan de rez supérieur 1:100



Plan de rez inférieur 1:100



Coupe transversale strate supérieure 1:100