


ÉLEVATION SUD



PLAN



COUPE A-A'

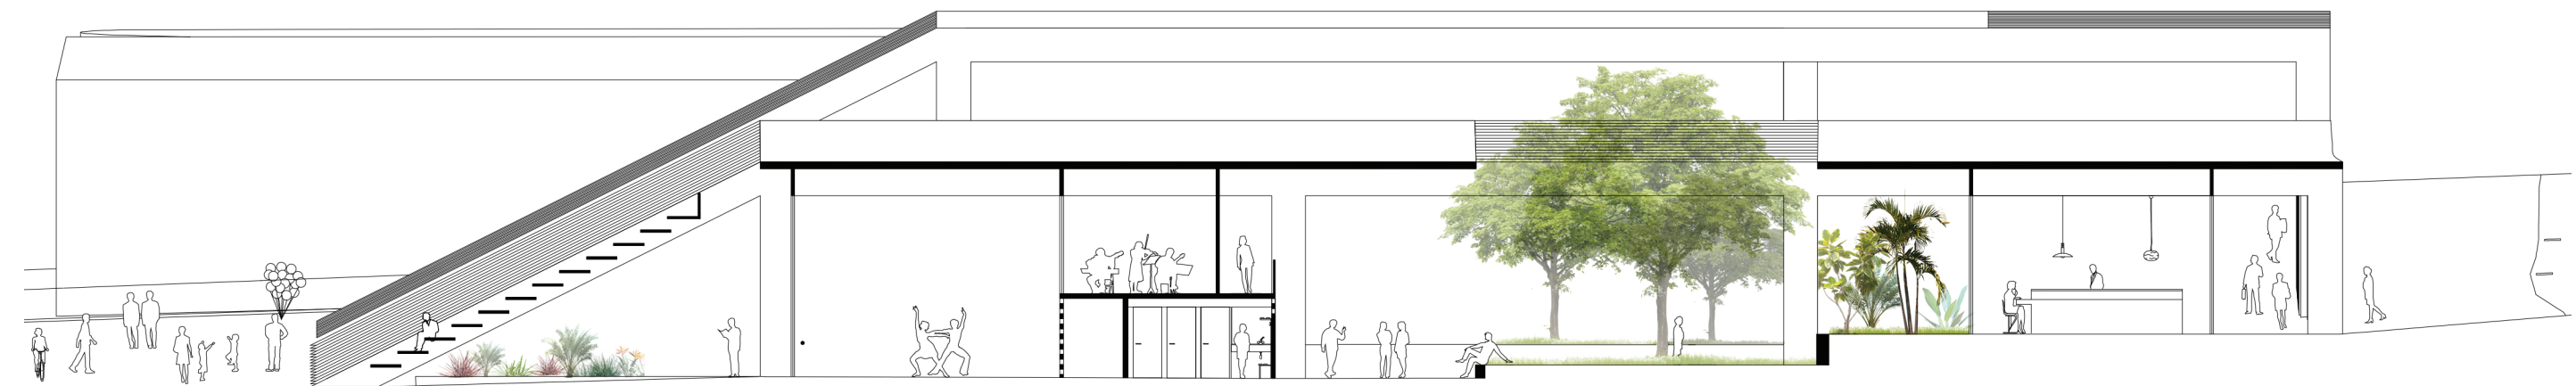

PLAN ÉCOLE - REZ



PLAN ÉCOLE 1ER

