




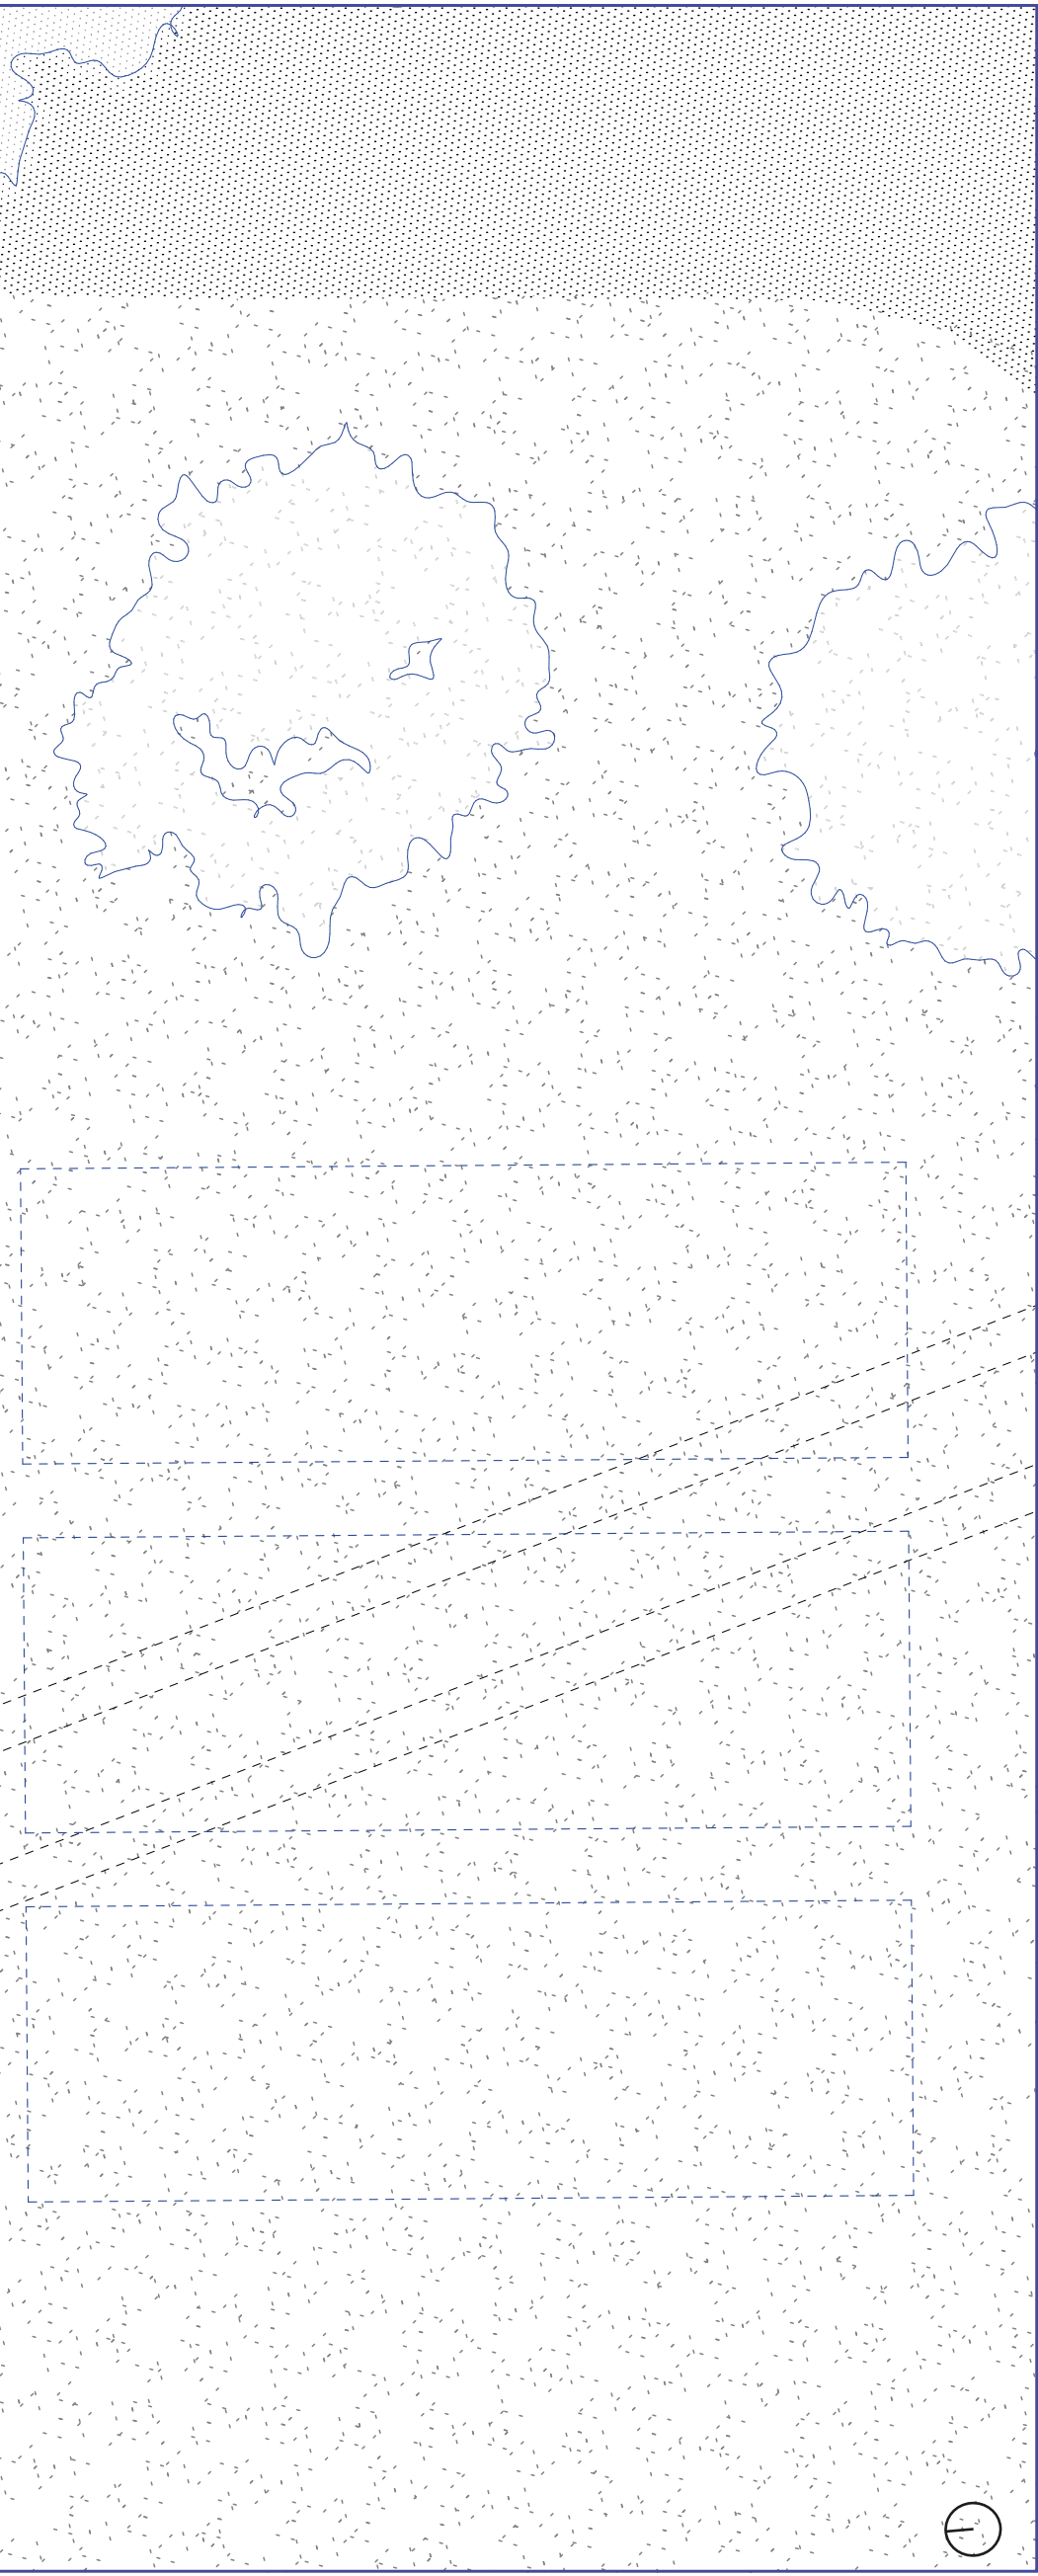


1:100 - Stockage des denrées et abri

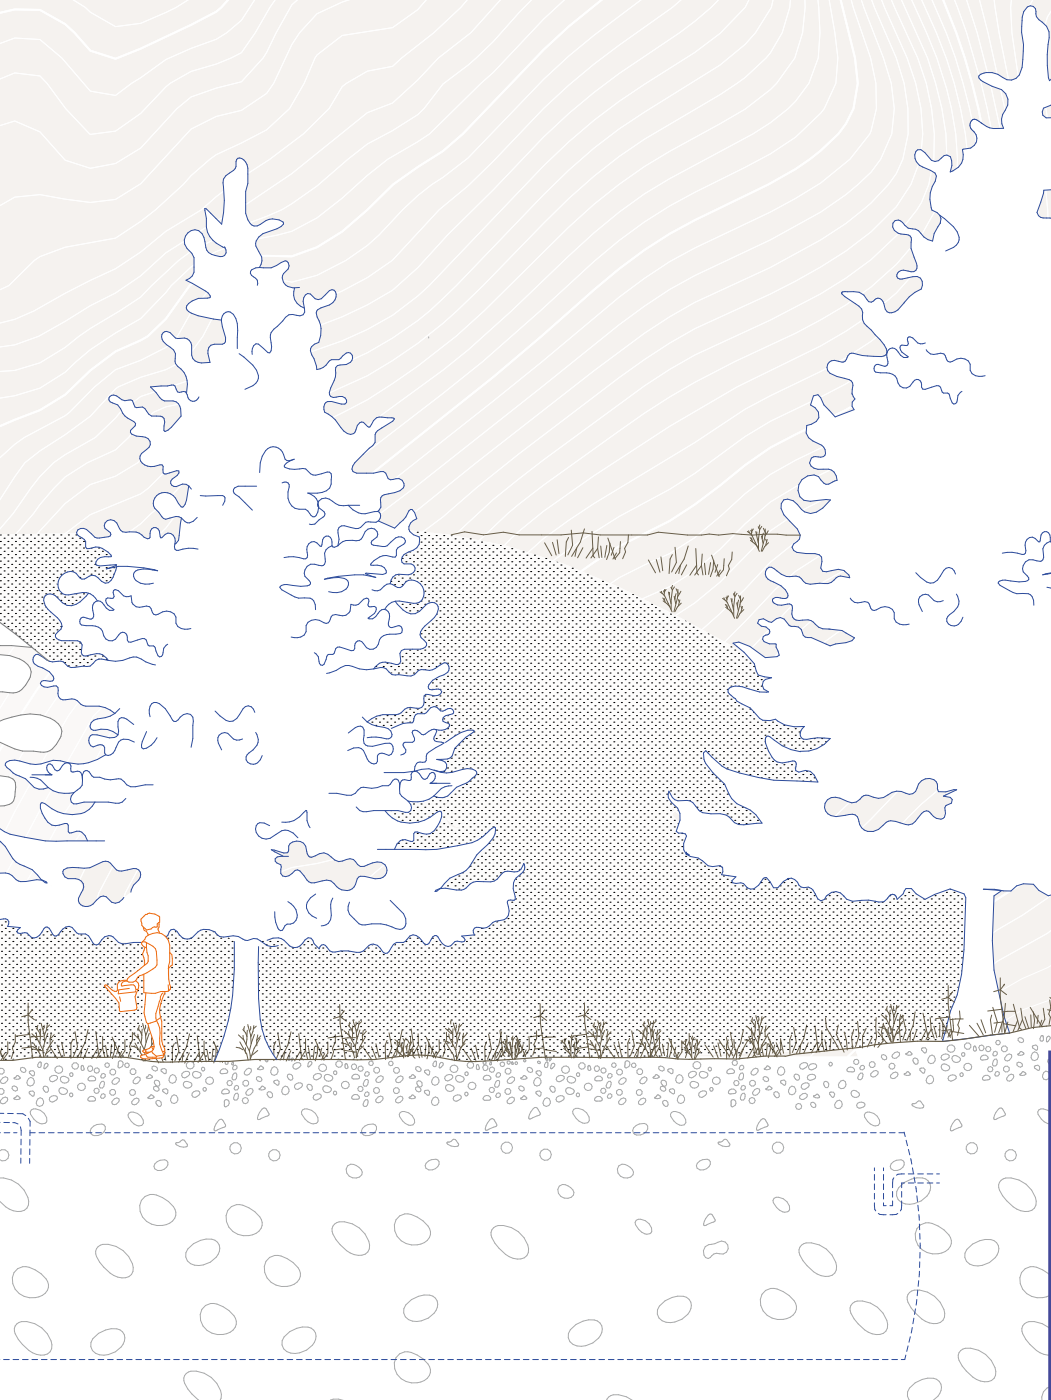


1:100 - Stockage et abri

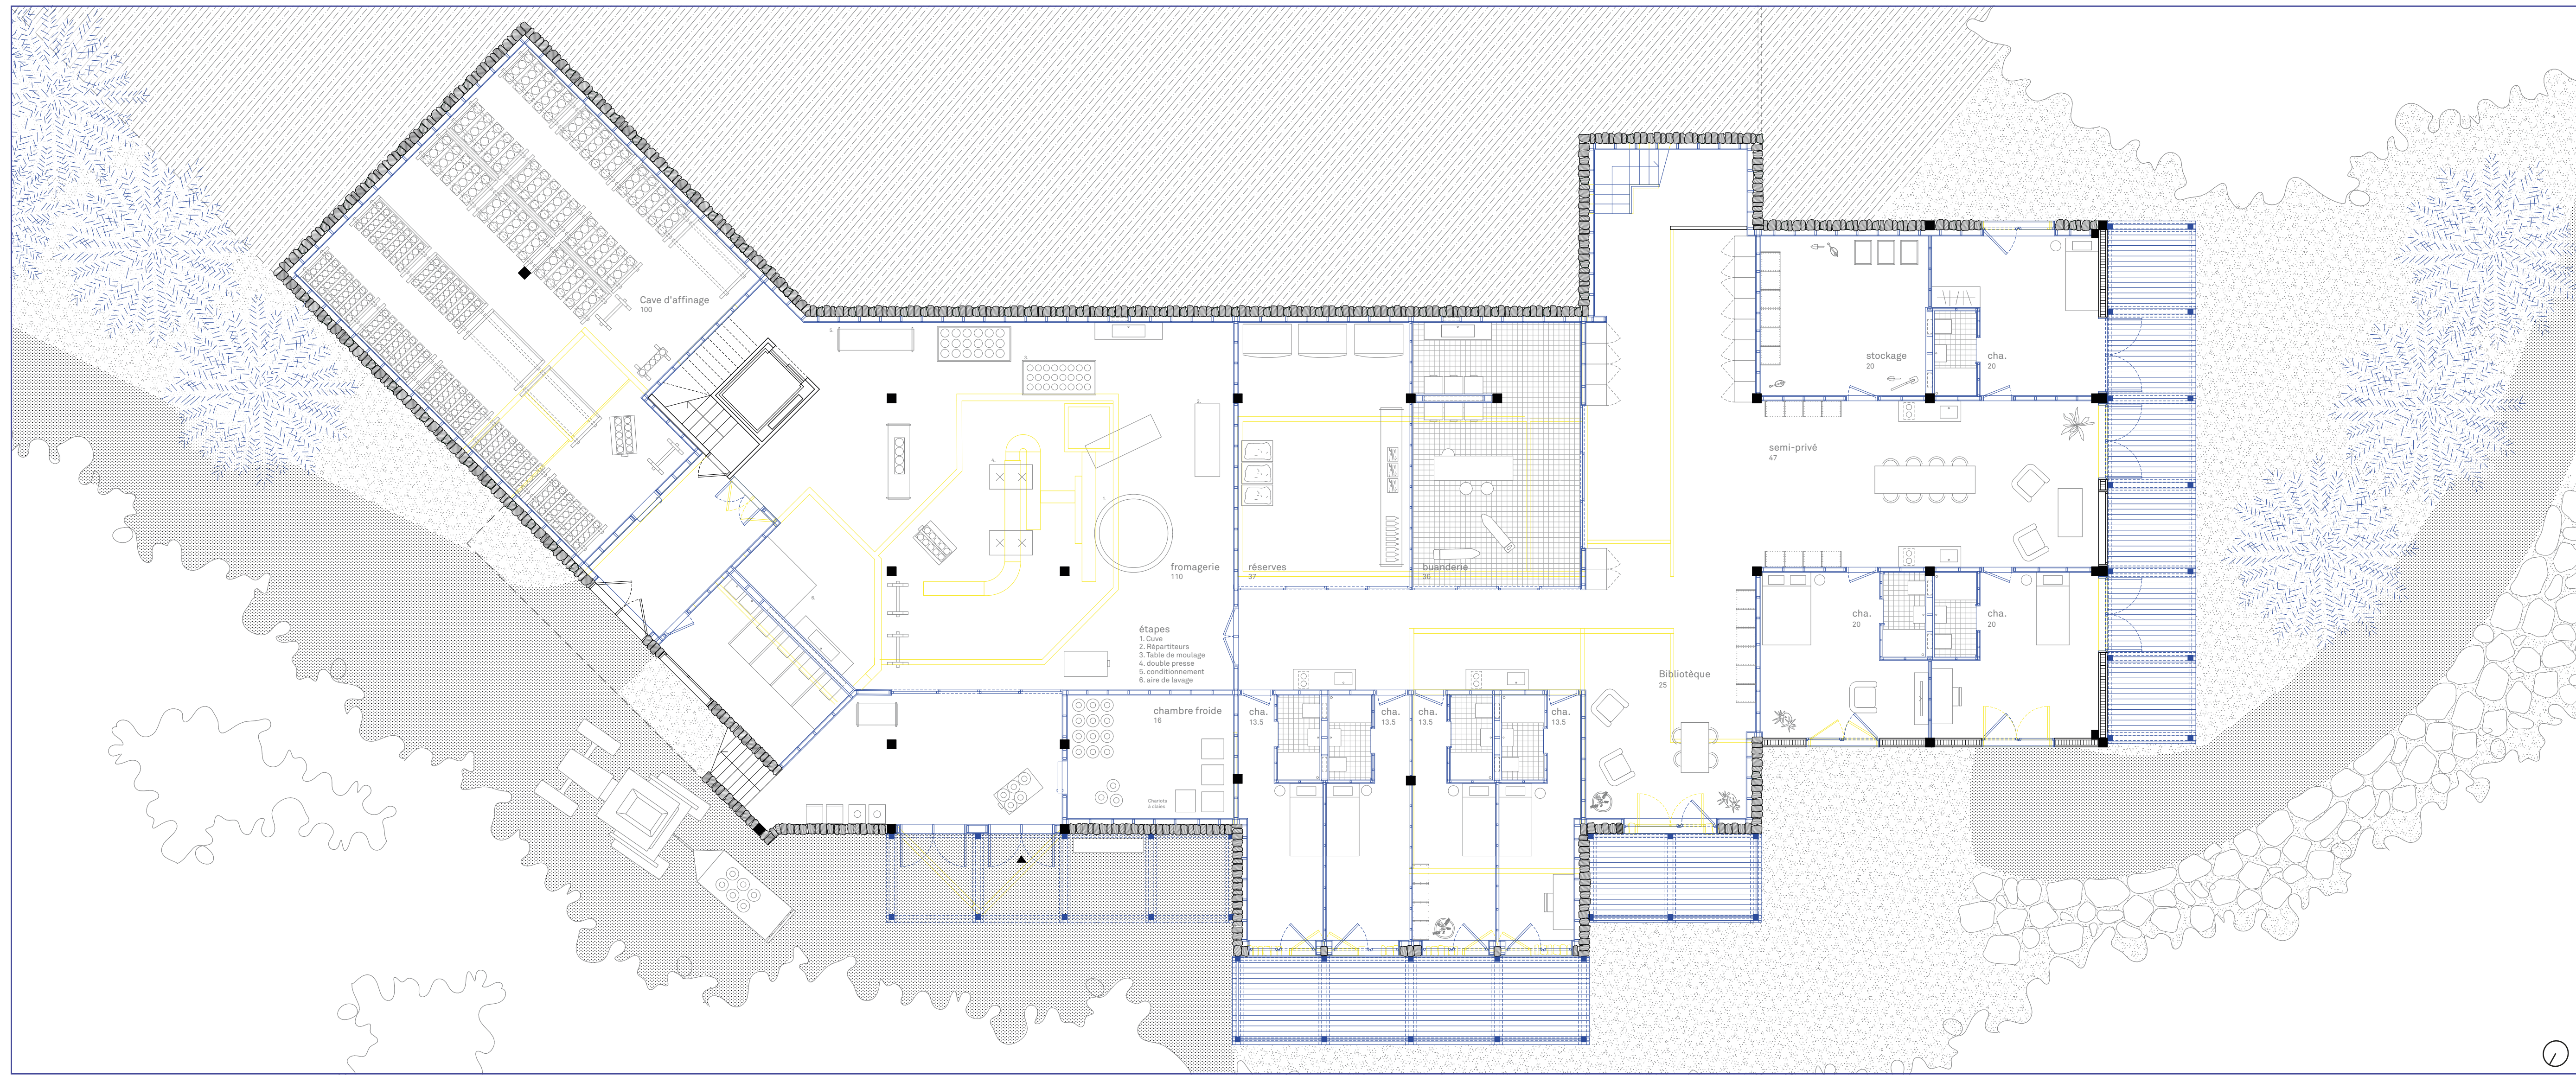


1:100 - Habitation et fromagerie
N-1

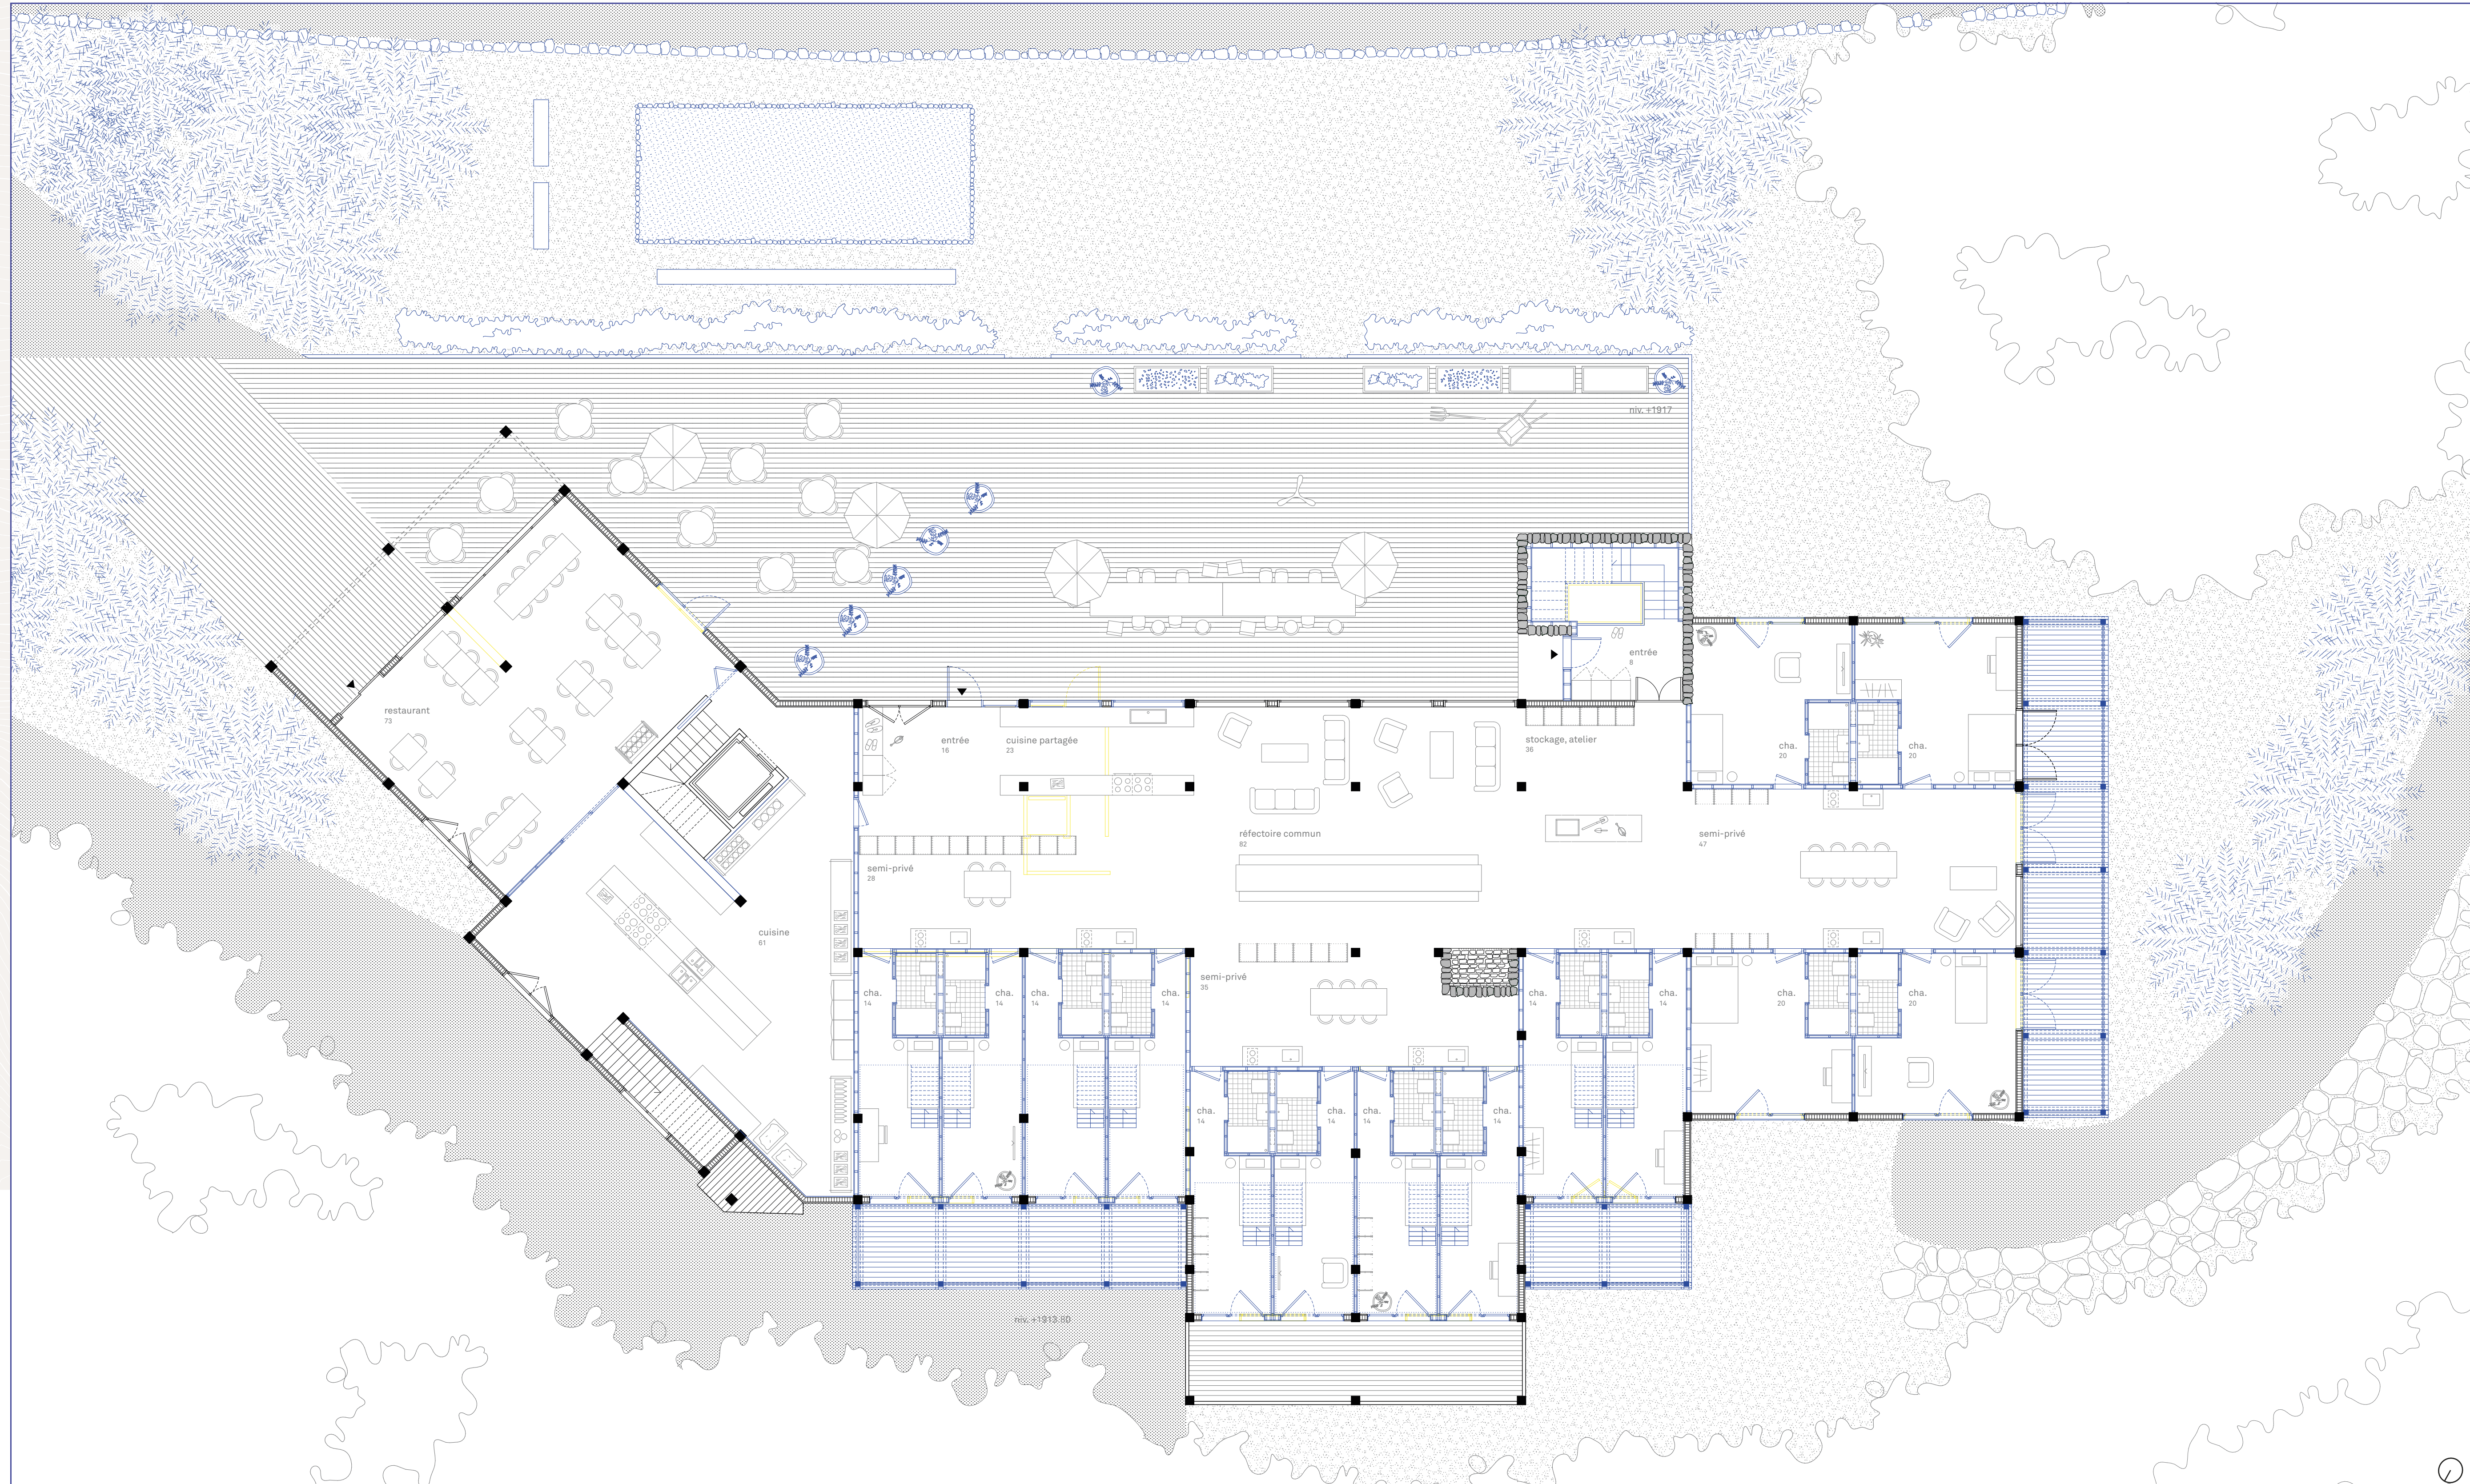


1:100 - Habitation et restaurant
N0

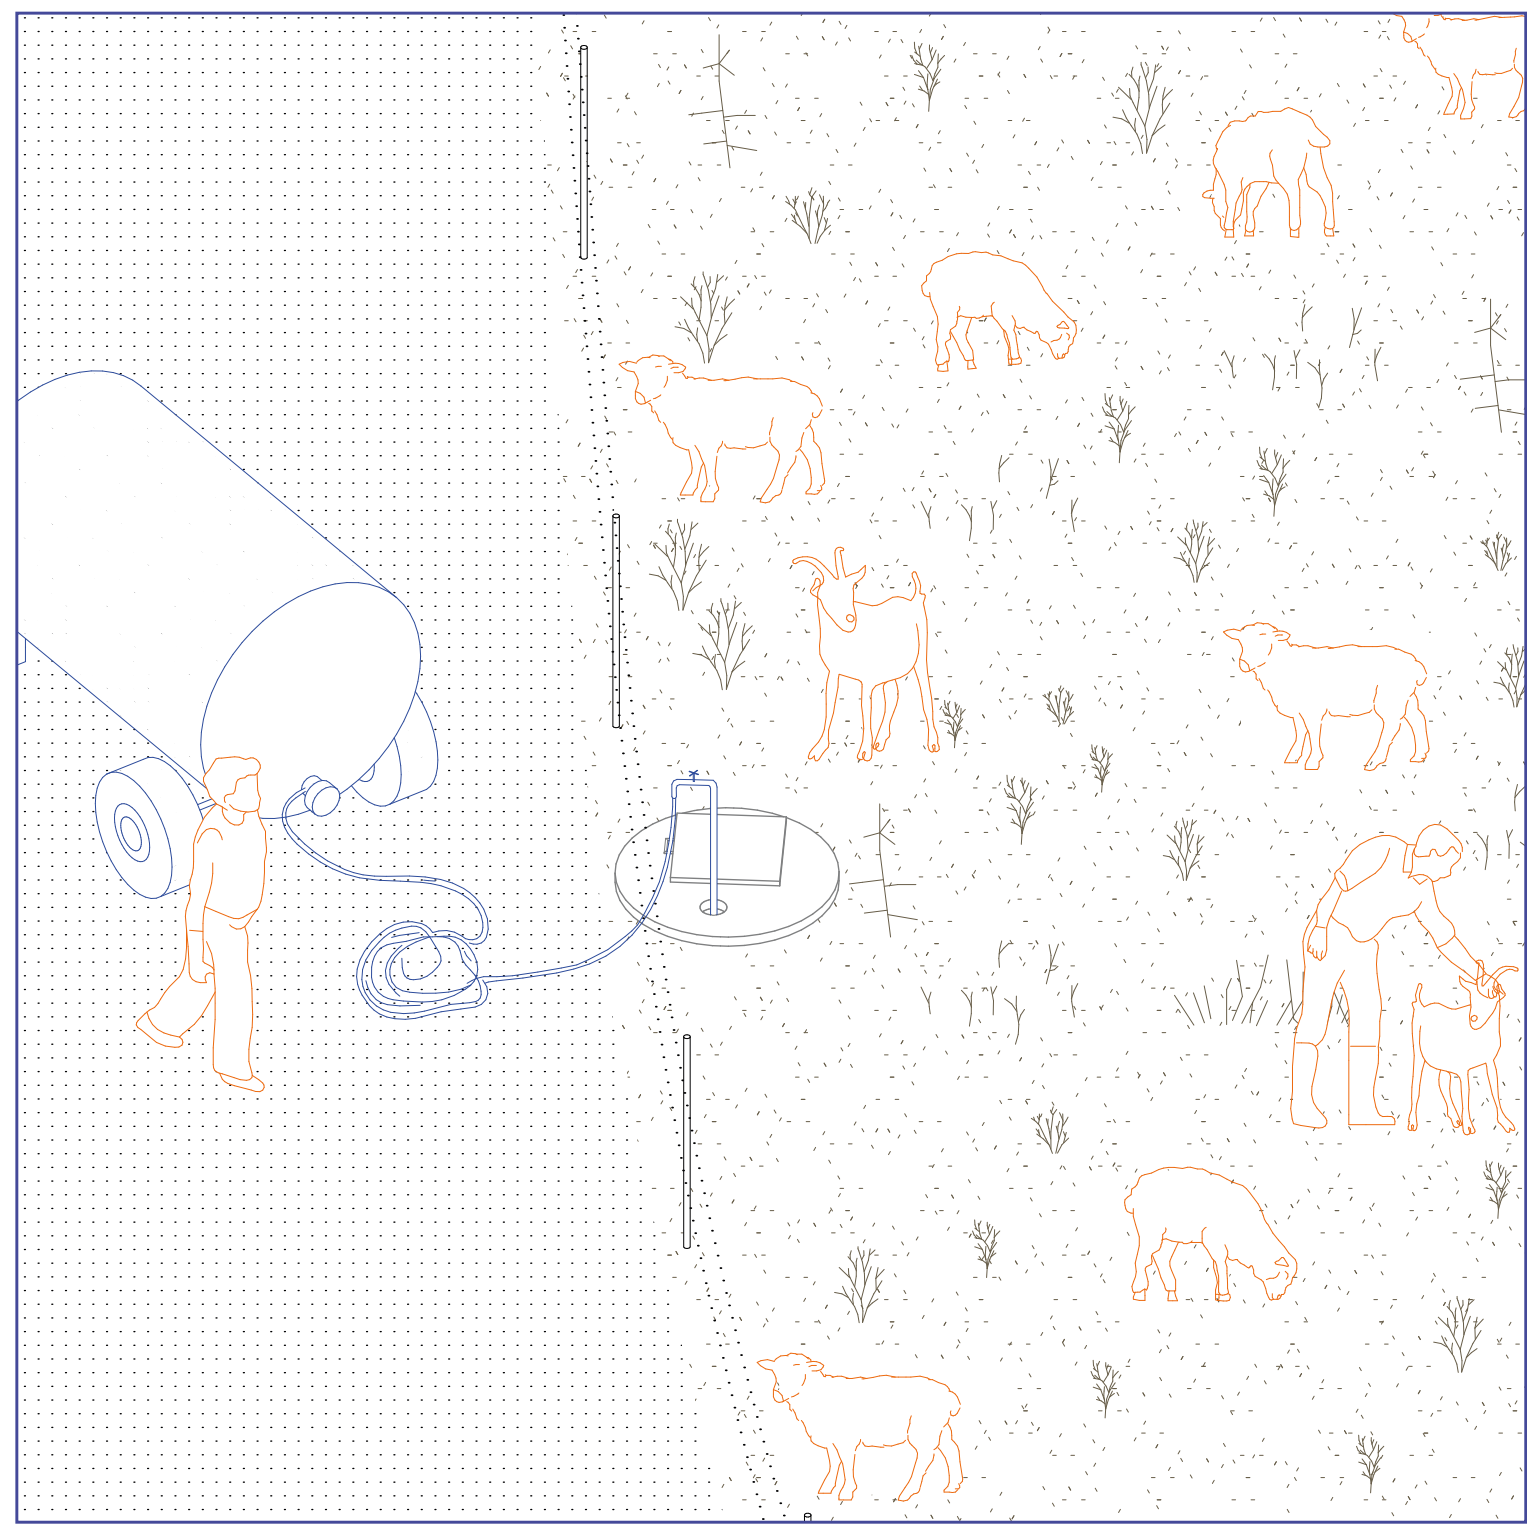


7. Remplissage des réservoirs

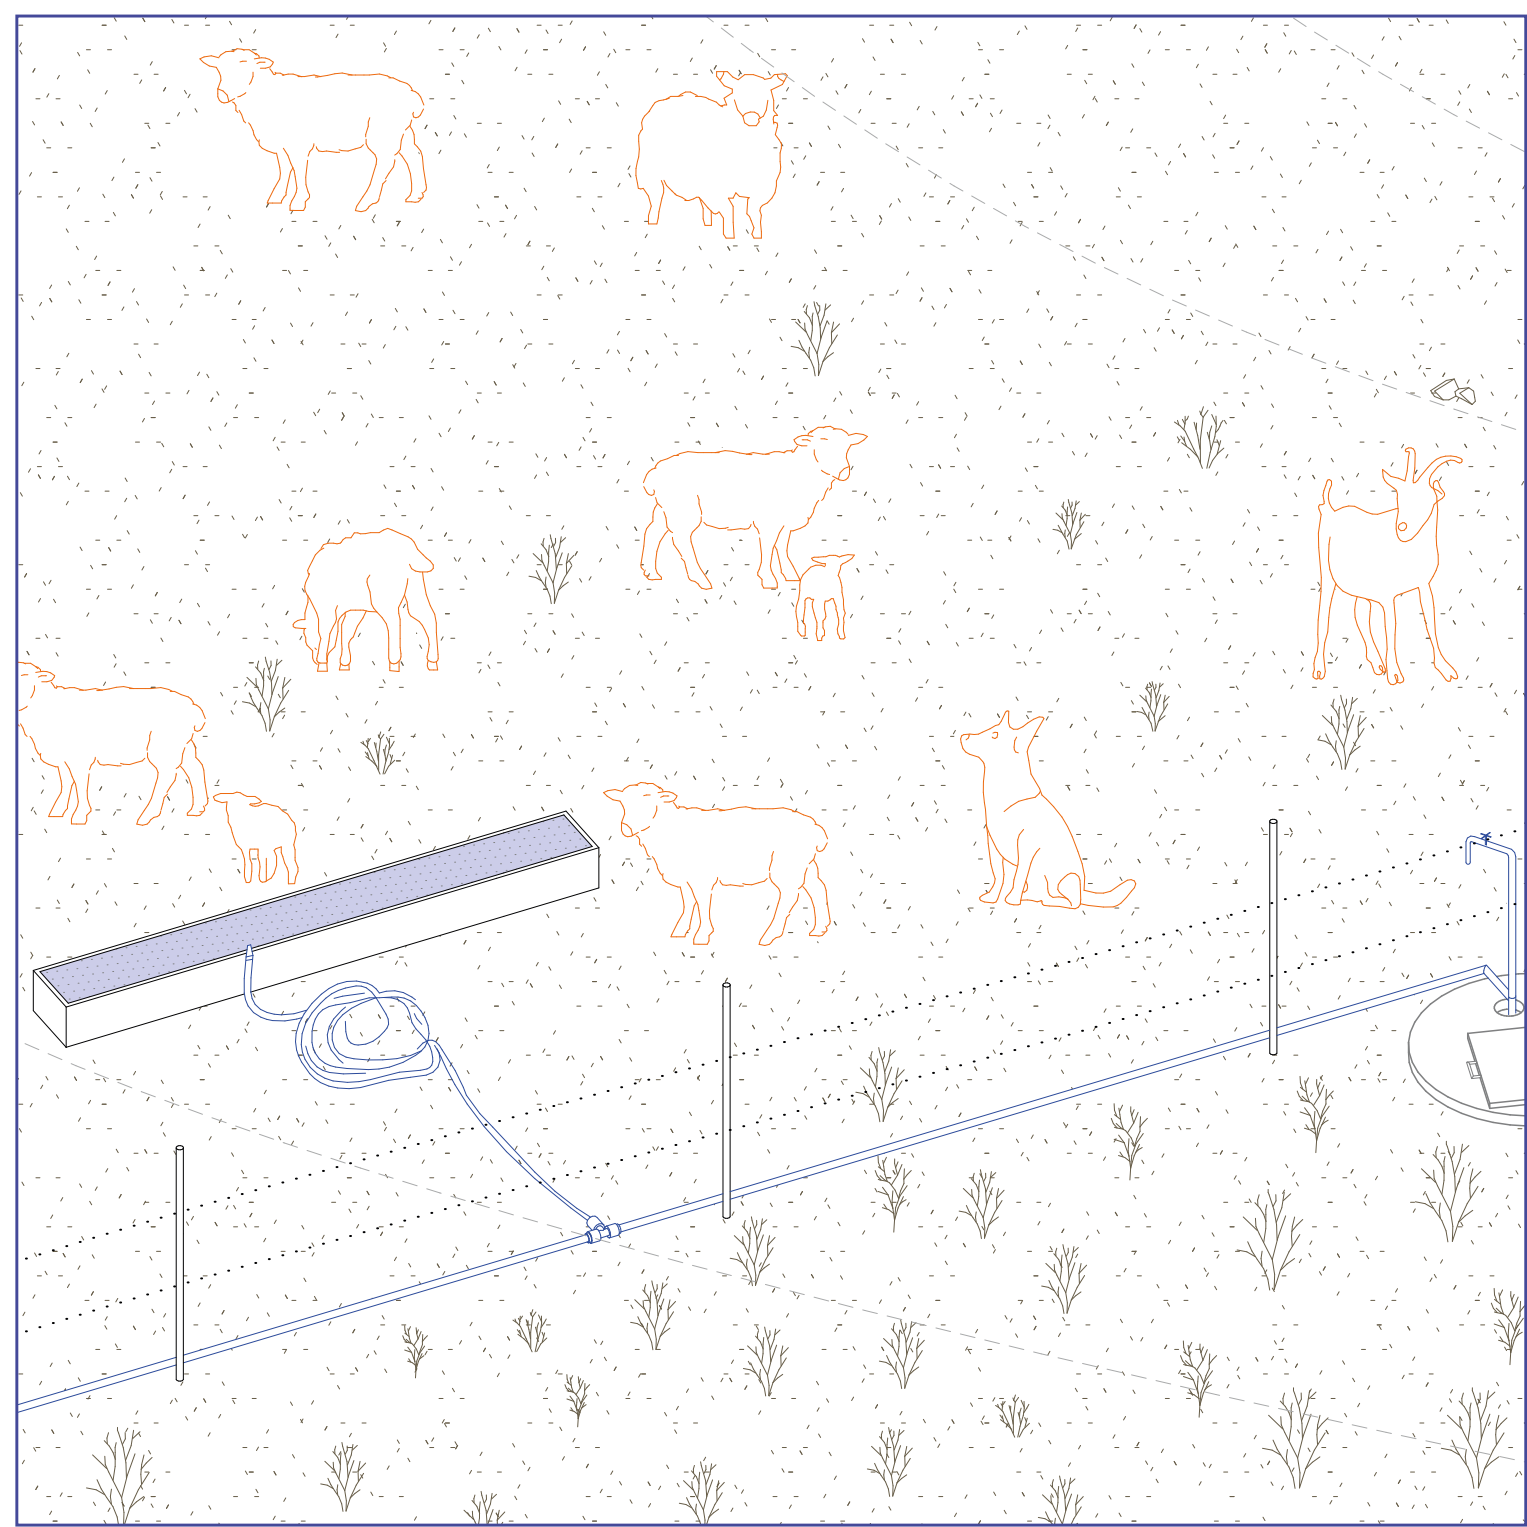

6. Abreuvoir

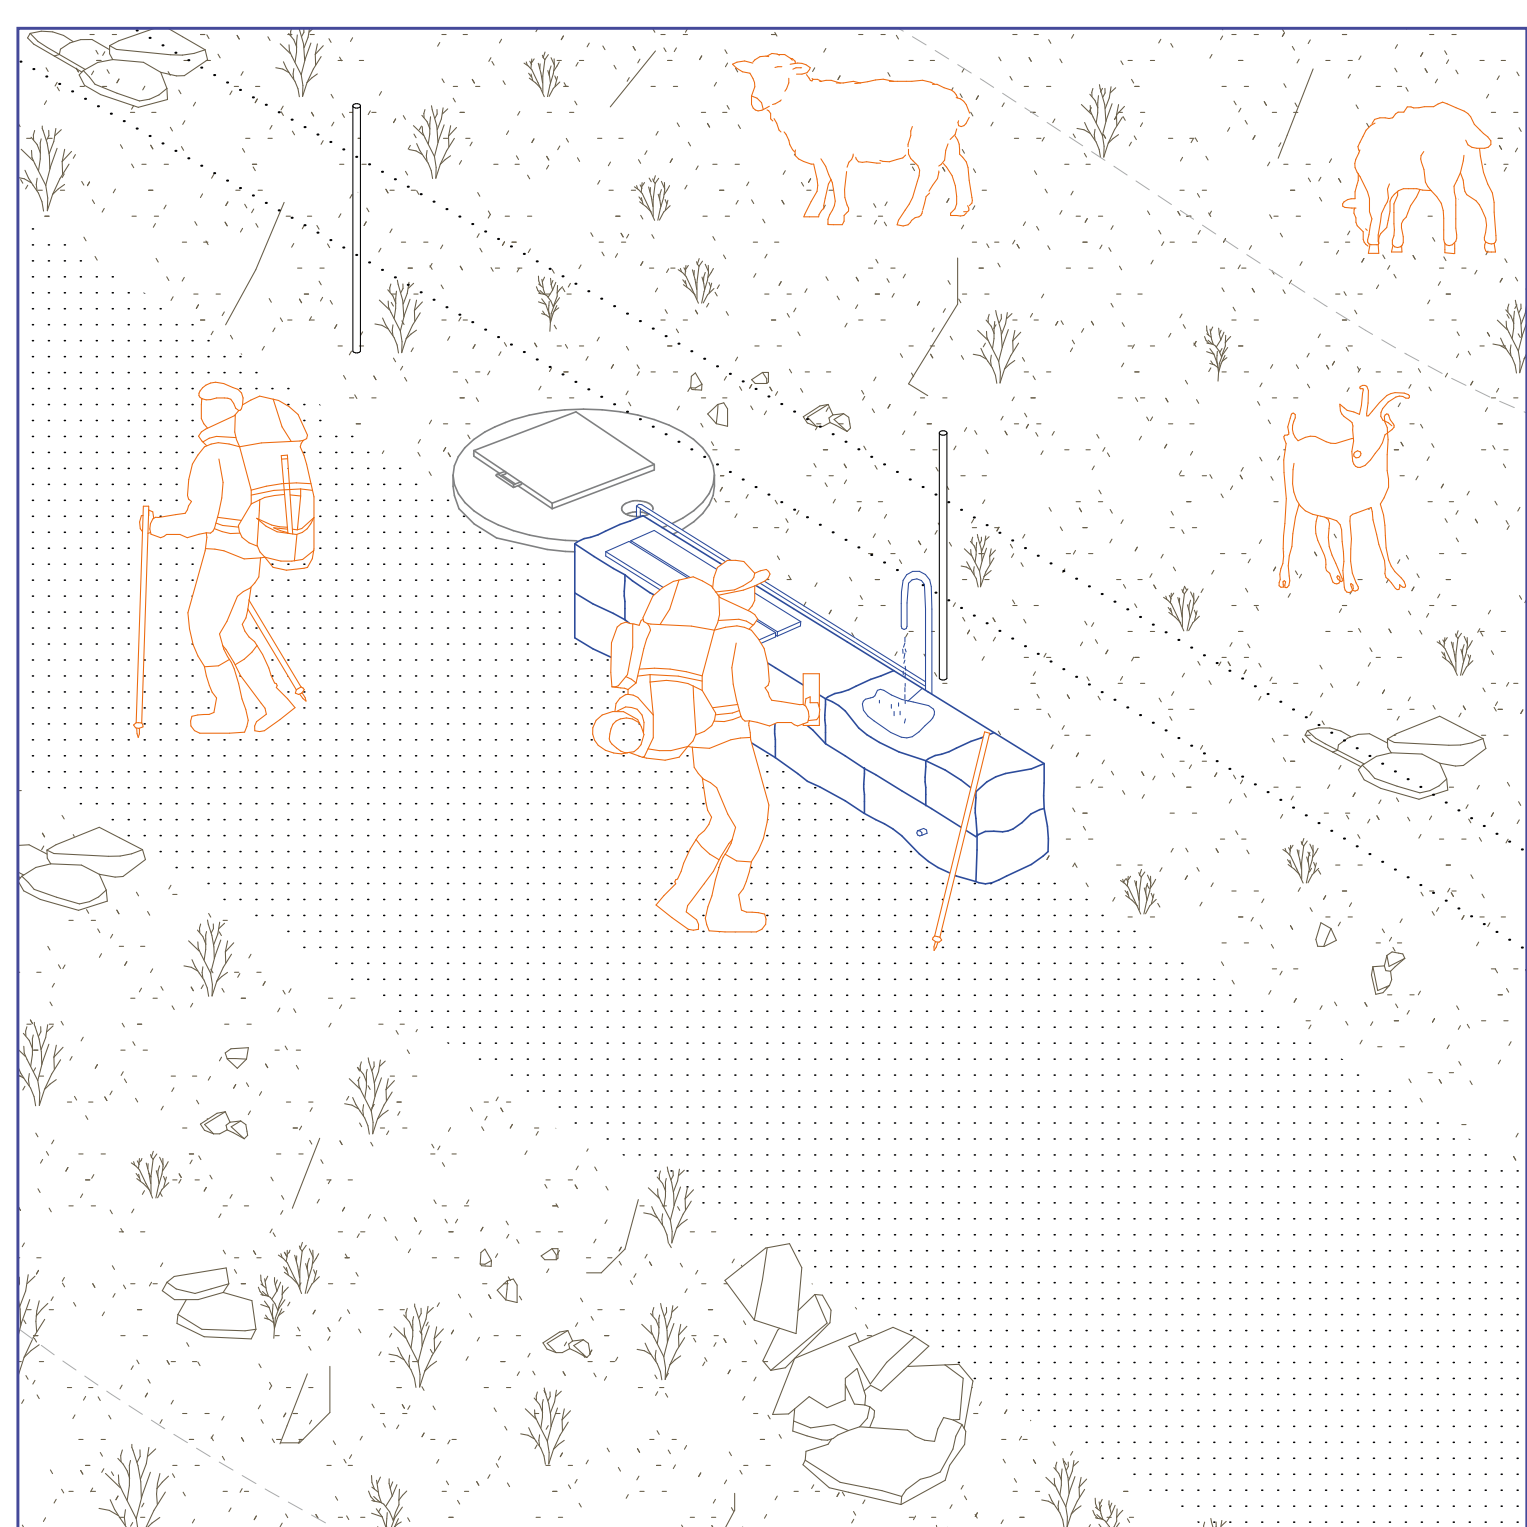

5. Fontaine à eau

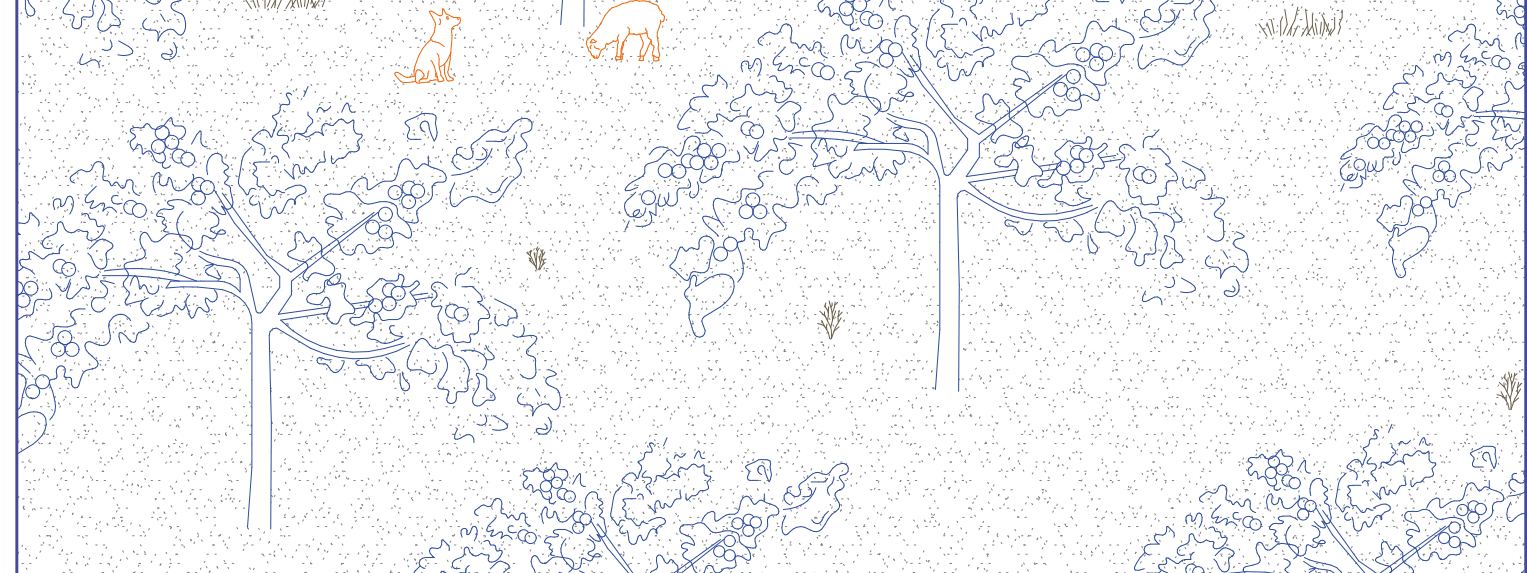

4. Pré-verger