


TERRITOIRE

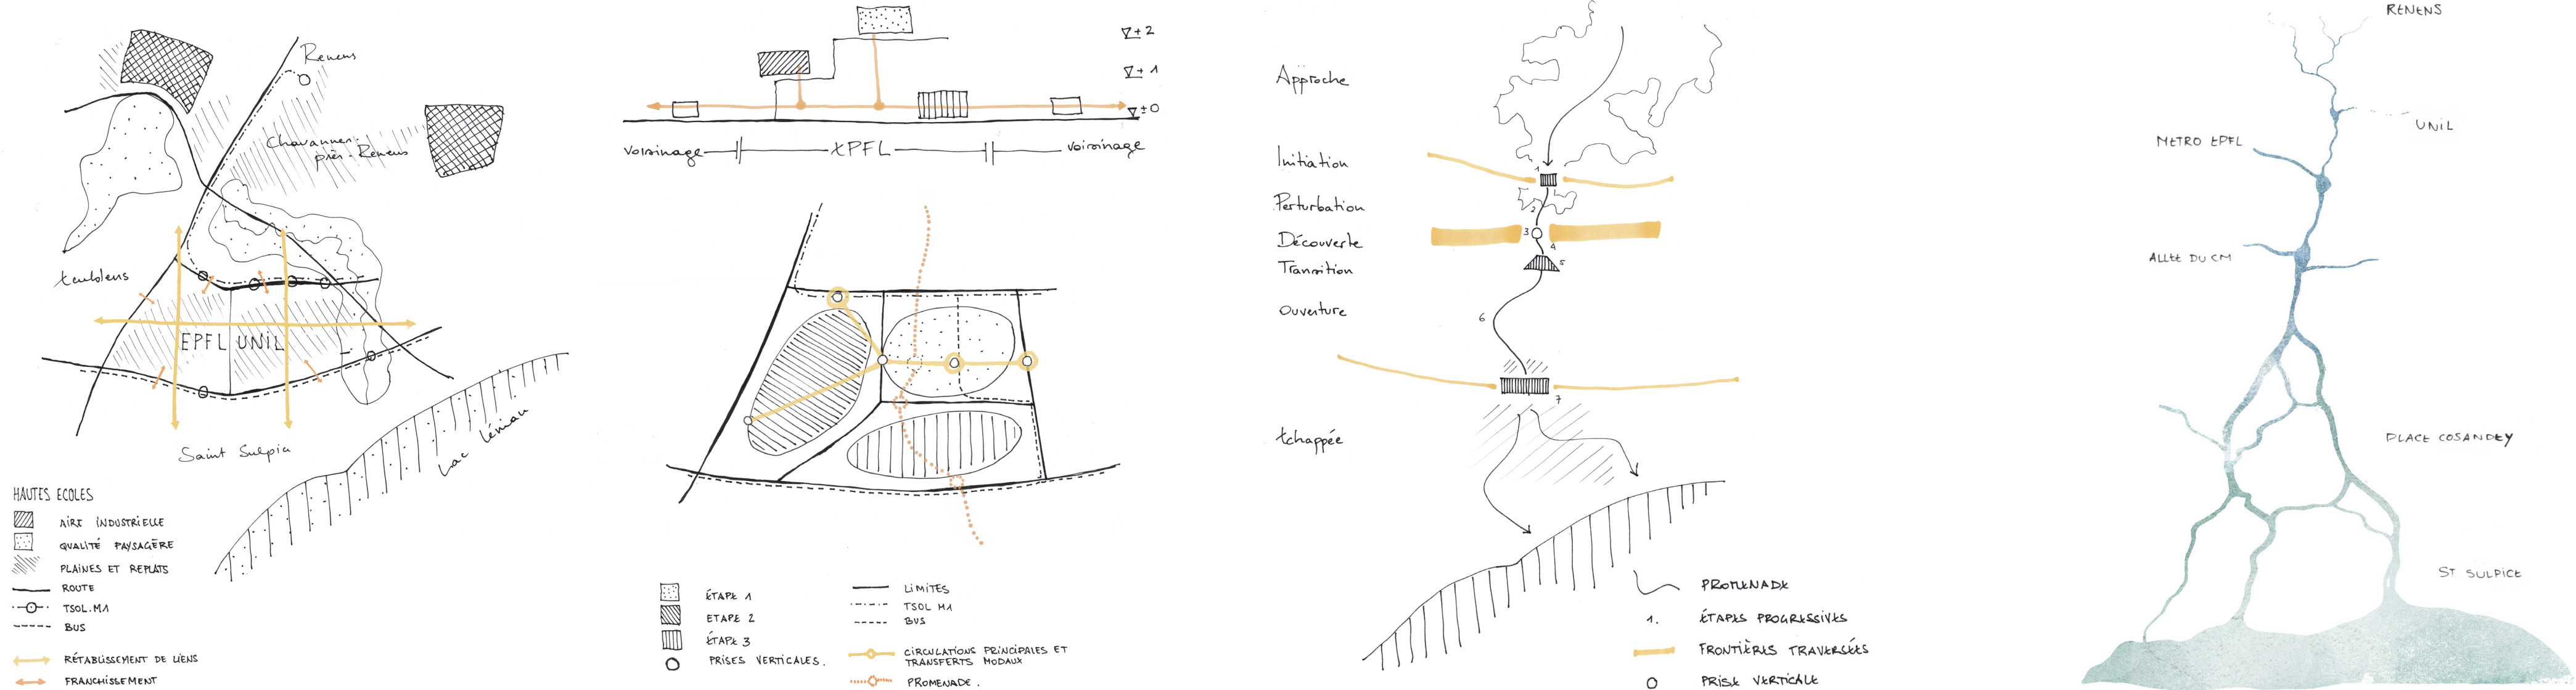

L'EPFL AU CŒUR DE L'OUEST LAUSANNOIS - Continuités, discontinuités

éch. 1/5000



- mobilité douce - PROMENADES - AXES EXISTANTS À REVALORISER. PROMENADE - TRONçons INEXISTANTS/RACCORDES AUX AXES EXISTANTS.
- BORNES VÉLO EN LIBRE SERVICE EXISTANTES. NOUVELLES BORNES VÉLO
- transports en commun - LIGNE DE TSOUL - MA. ARRÊTS DE MÉTRO. BUS ASSURANT L'UNIT ET L'EPFL. ARRÊTS DE BUS.
- BÂTI. BÂTIMENTS PUBLICS.



LE CAMPUS DE L'EPFL - Connexions et frontières.

éch. 1/2000



- mobilité douce - PROMENADES - AXES EXISTANTS À REVALORISER. PROMENADE - TRONçons INEXISTANTS/RACCORDES AUX AXES EXISTANTS.
- BORNES VÉLO EN LIBRE SERVICE EXISTANTES. NOUVELLES BORNES VÉLO
- transports en commun - LIGNE DE TSOUL - MA. ARRÊTS DE MÉTRO. LIGNES DE BUS. ARRÊTS DE BUS.
- BÂTI. BÂTIMENTS PUBLICS.
- niveaux de références pour la circulation piétonne extérieure - NIVEAU 2. NIVEAU 1. RZ DE CHAÎSSÉE.

ARCHITECTURE OUVERTE
PÉRAMBULATION AU CŒUR DE L'EPFL

Alice CHÉNAIS & Iain GIROD
Directrice pédagogique - Paola VIGANO
Professeur - Roberto GARGIANI
Expertise extérieure - Carole LENOBLE
Maître EPFL - Laurent CHASSOT

PDM_ARCHITECTURE, 2015.