


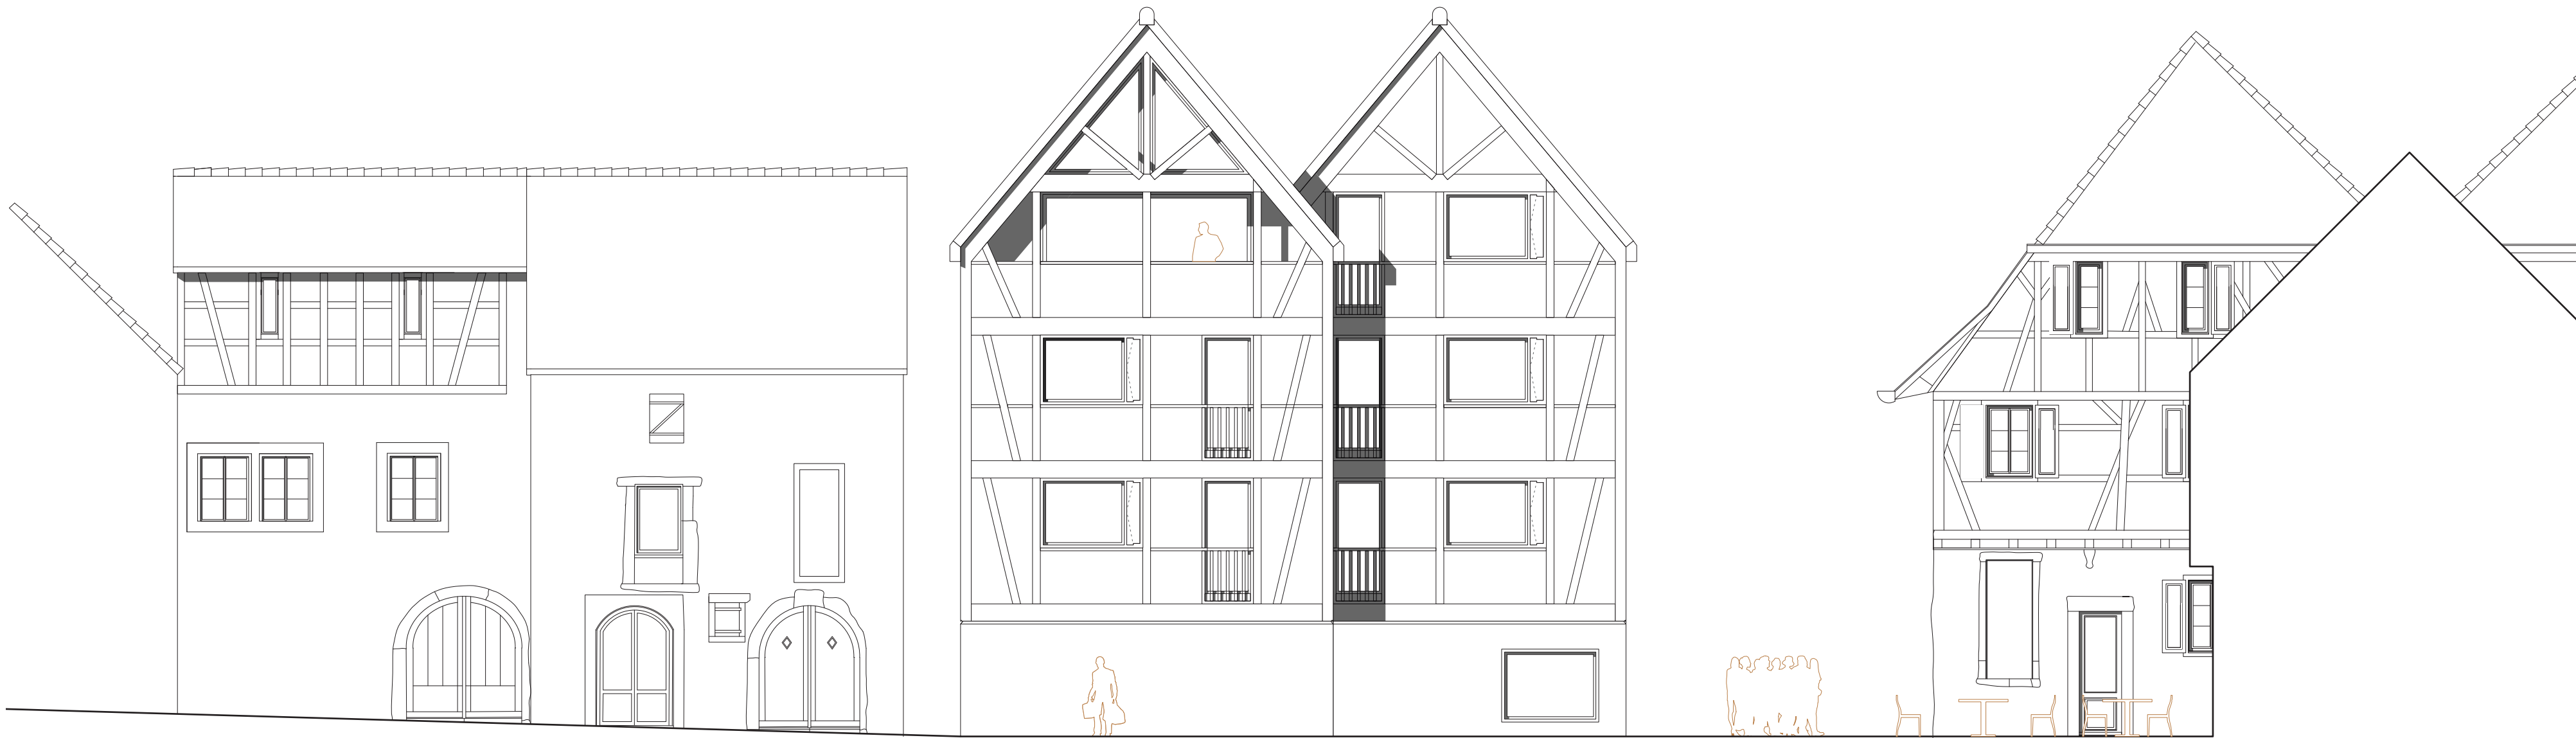

FAÇADE RUE DES JUIFS

1 : 100