


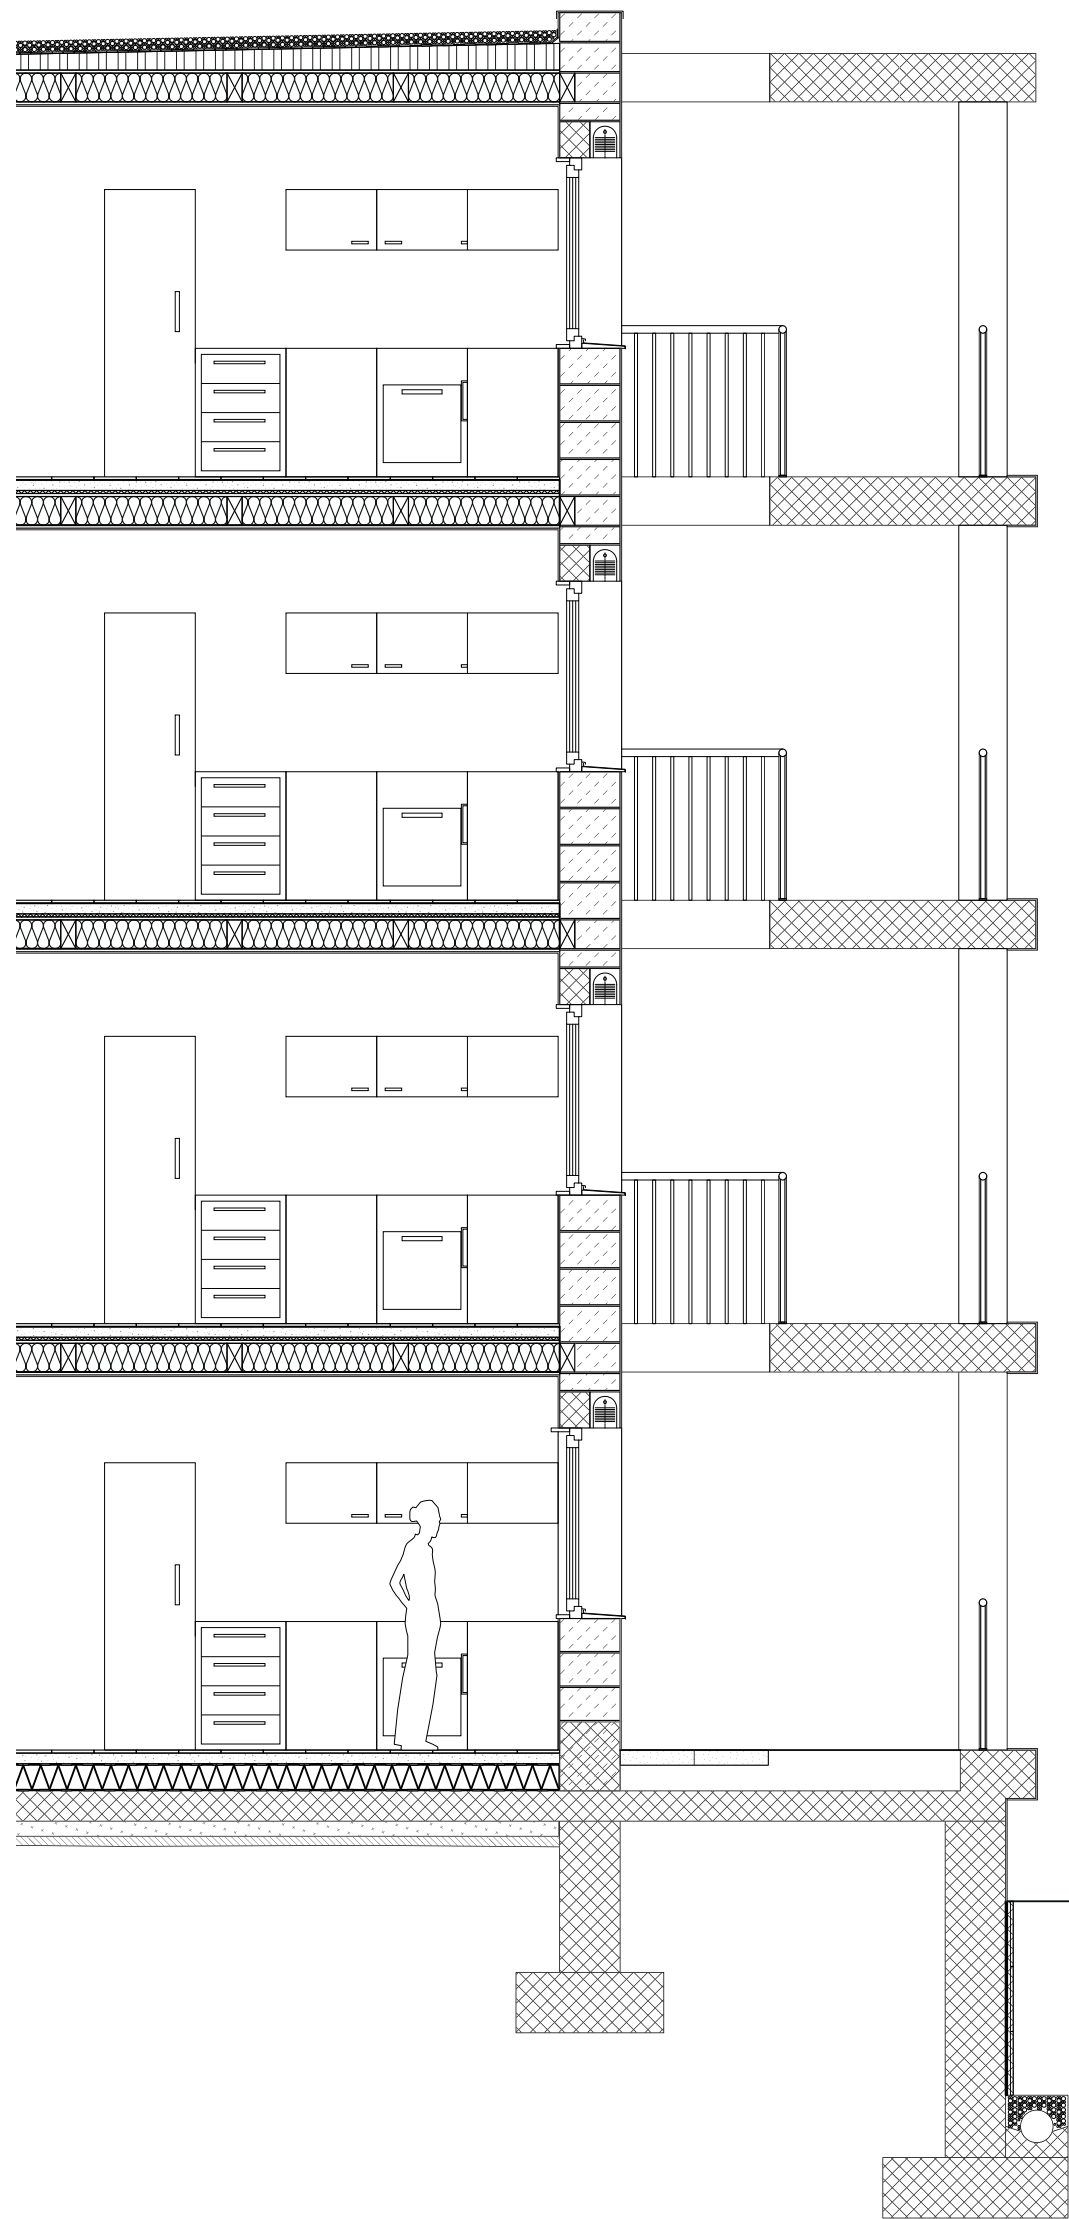

- Toiture:**
Gravier 7 cm
Etanchéité
Isolation thermique 16cm
Barrière vapeur
Panneau OSB bois 2cm
Solivage et Isolation thermique 19cm
Panneau OSB bois 2cm
Enduit chaux 1cm
- Plancher :**
Parquet en bois 2cm
Chape 7cm
Isolation acoustique 2cm
Panneau OSB bois 2cm
Solivage et Isolation thermique 19cm
Panneau OSB bois 2cm
Enduit chaux 1cm
- Mur :**
Crépis 1cm
Brique monolitique 40 cm
Enduit chaux 1cm
- Coursive :**
Coursive désolidarisée en préfabriqué
béton

