

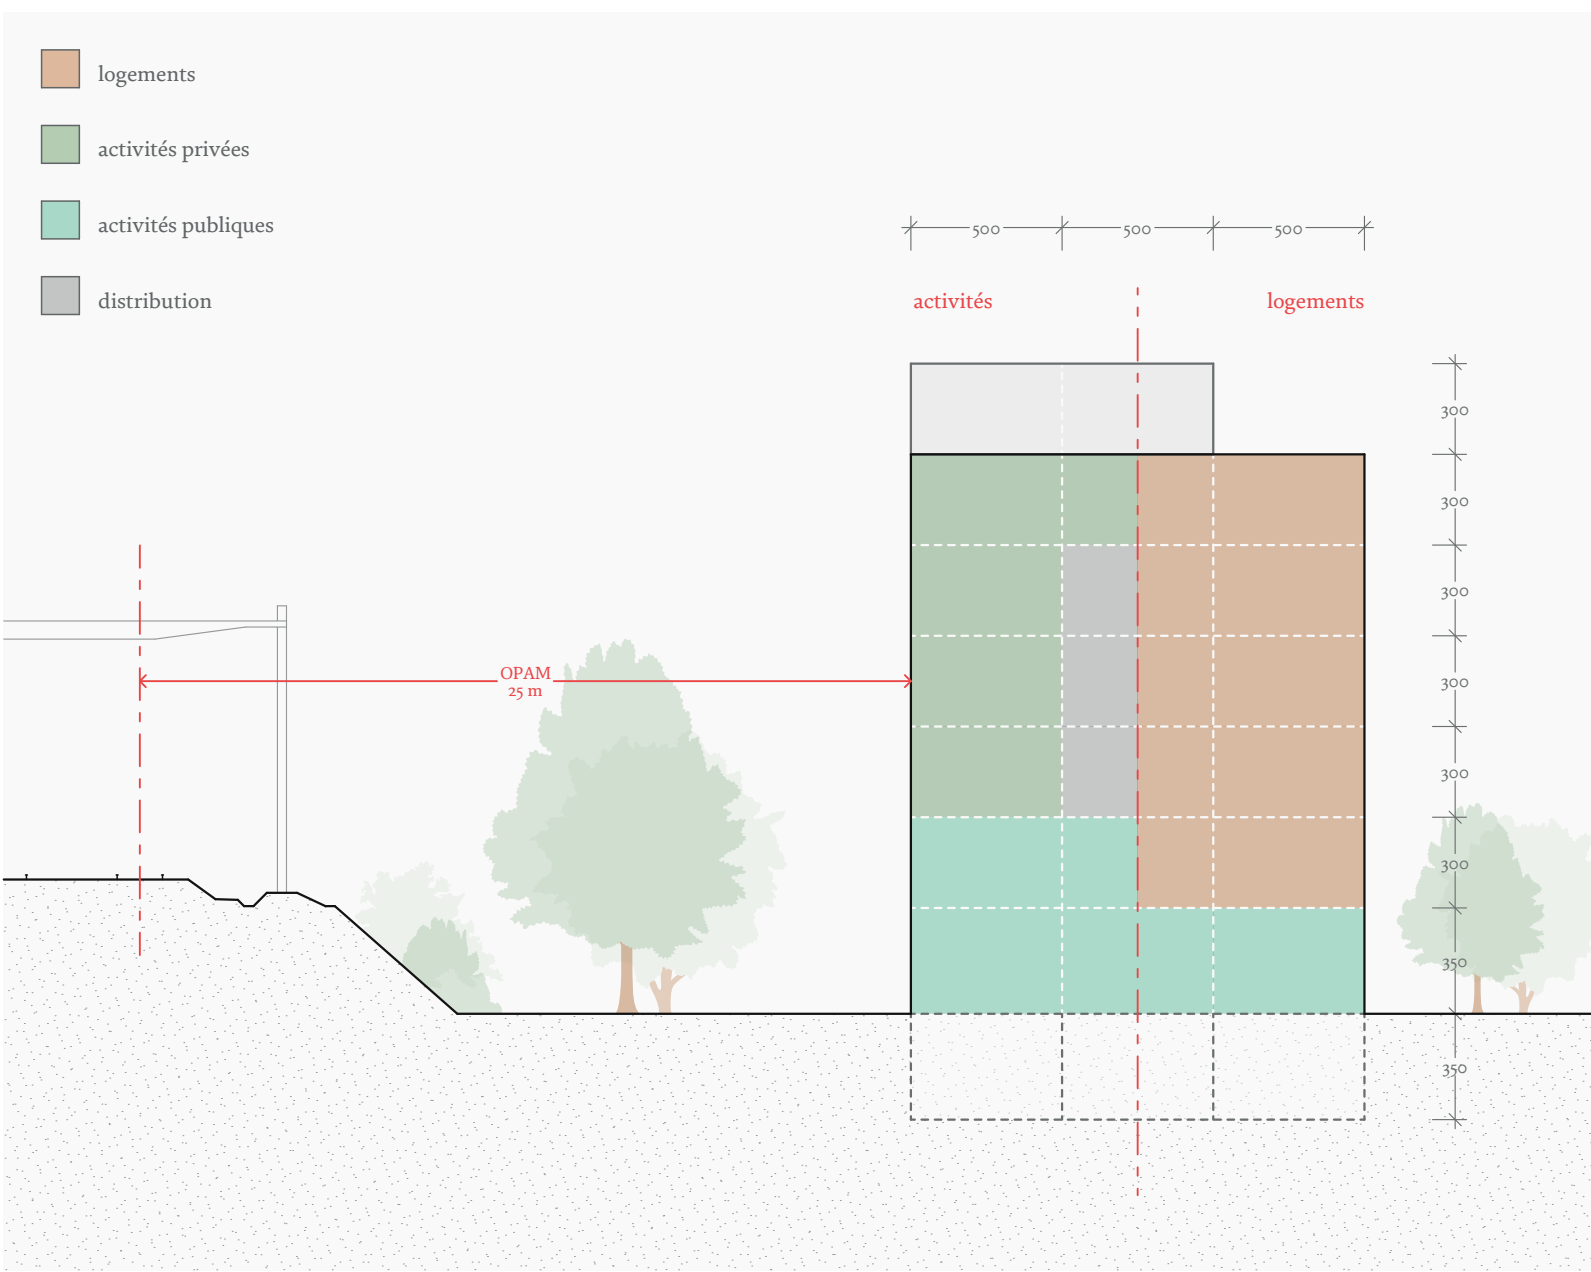


schéma - programme

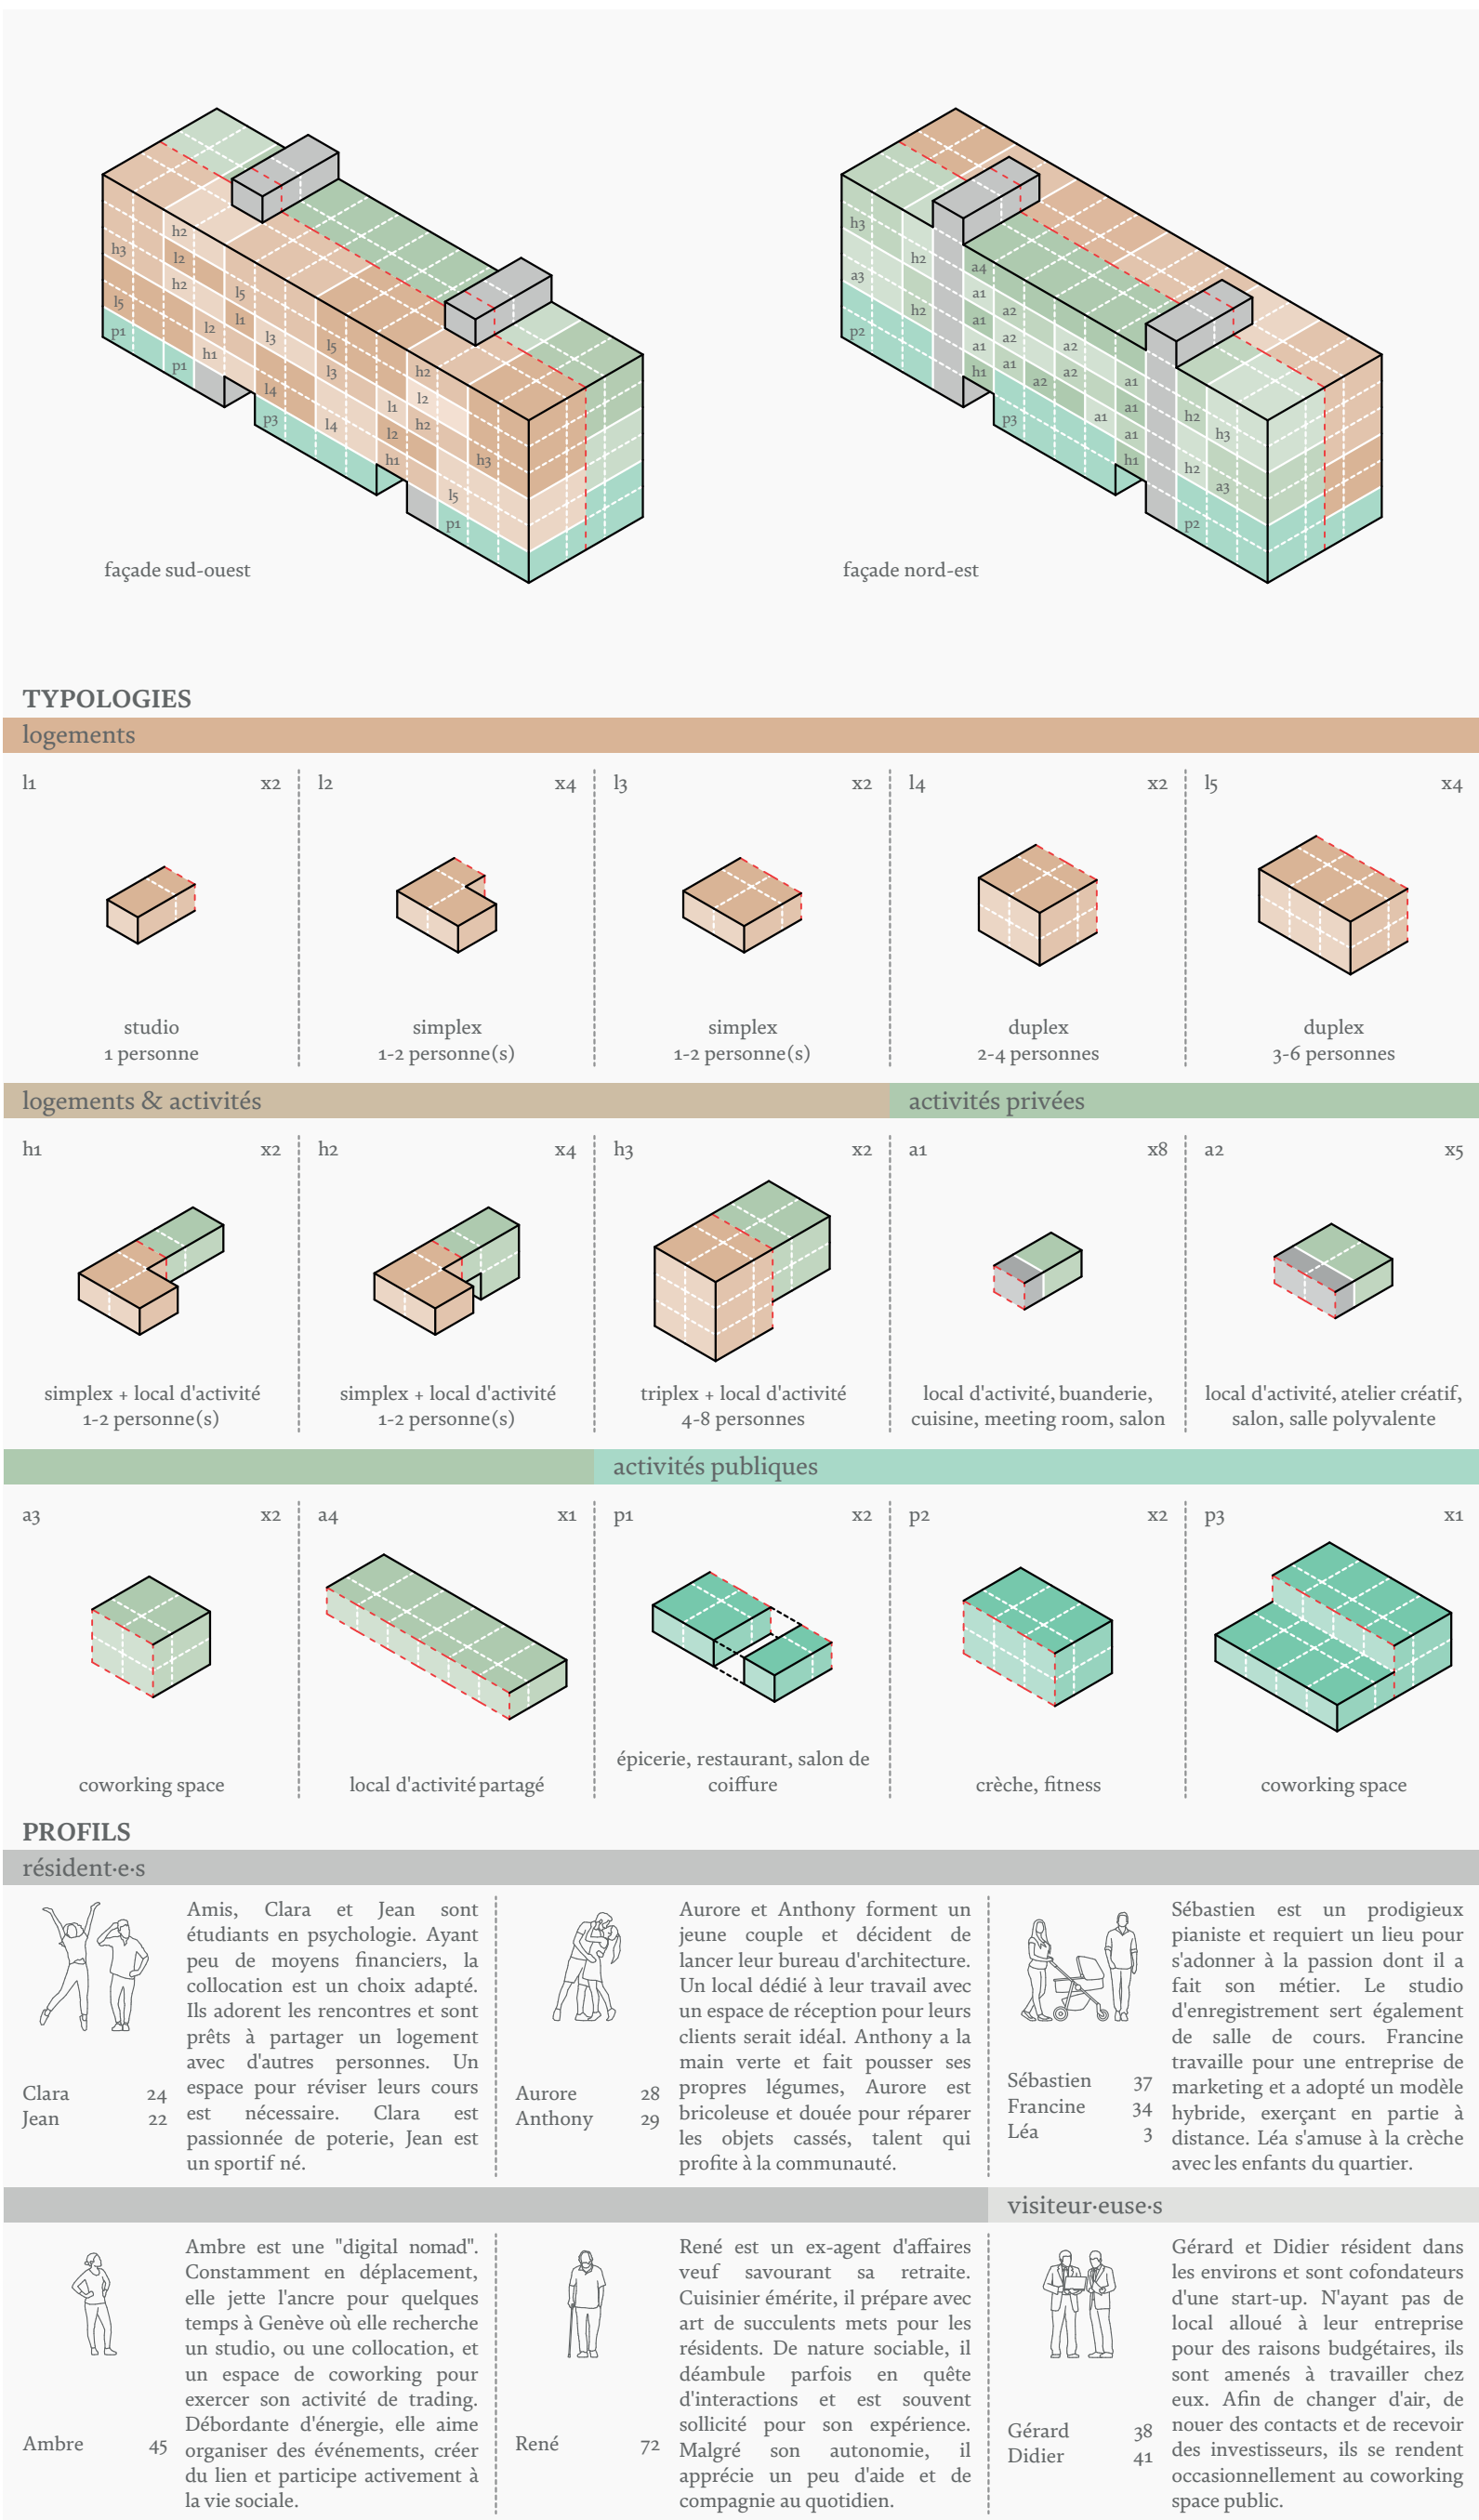


schéma - typologies & profils


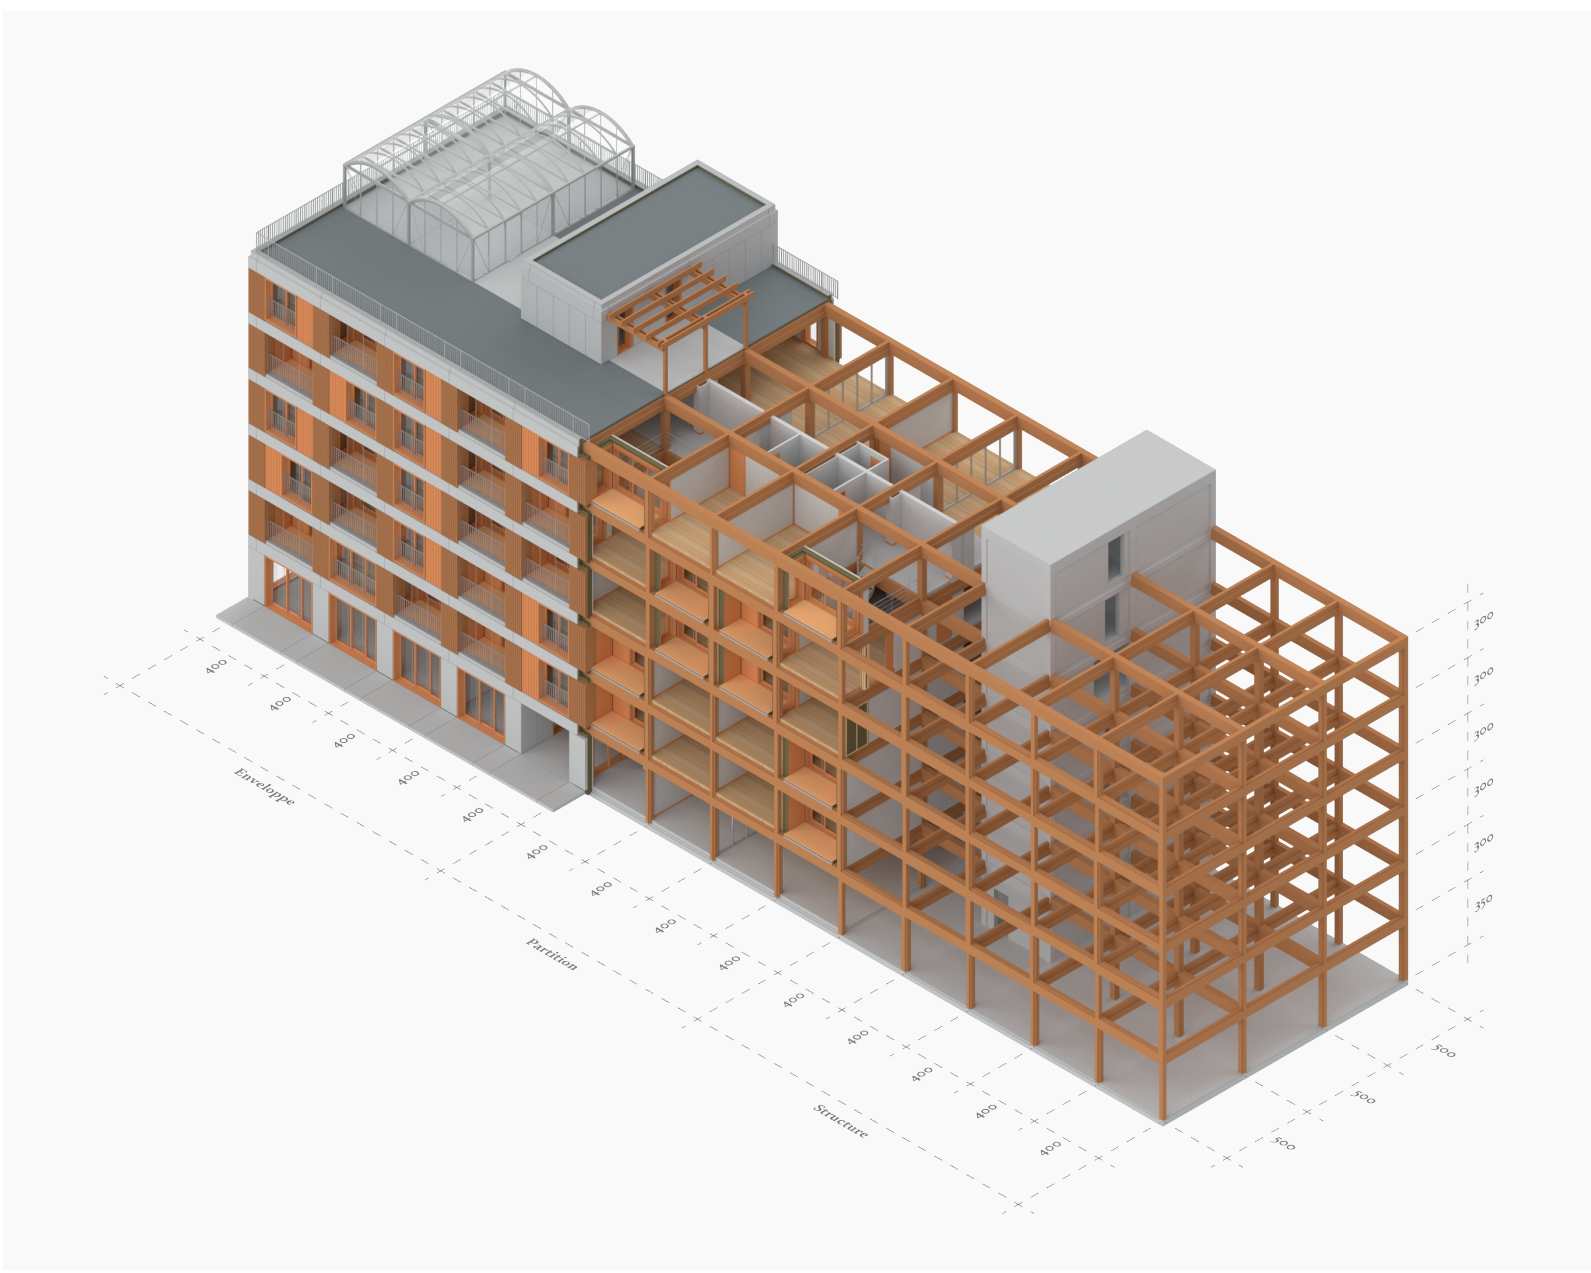


schéma - composition




coupe DD - 1200

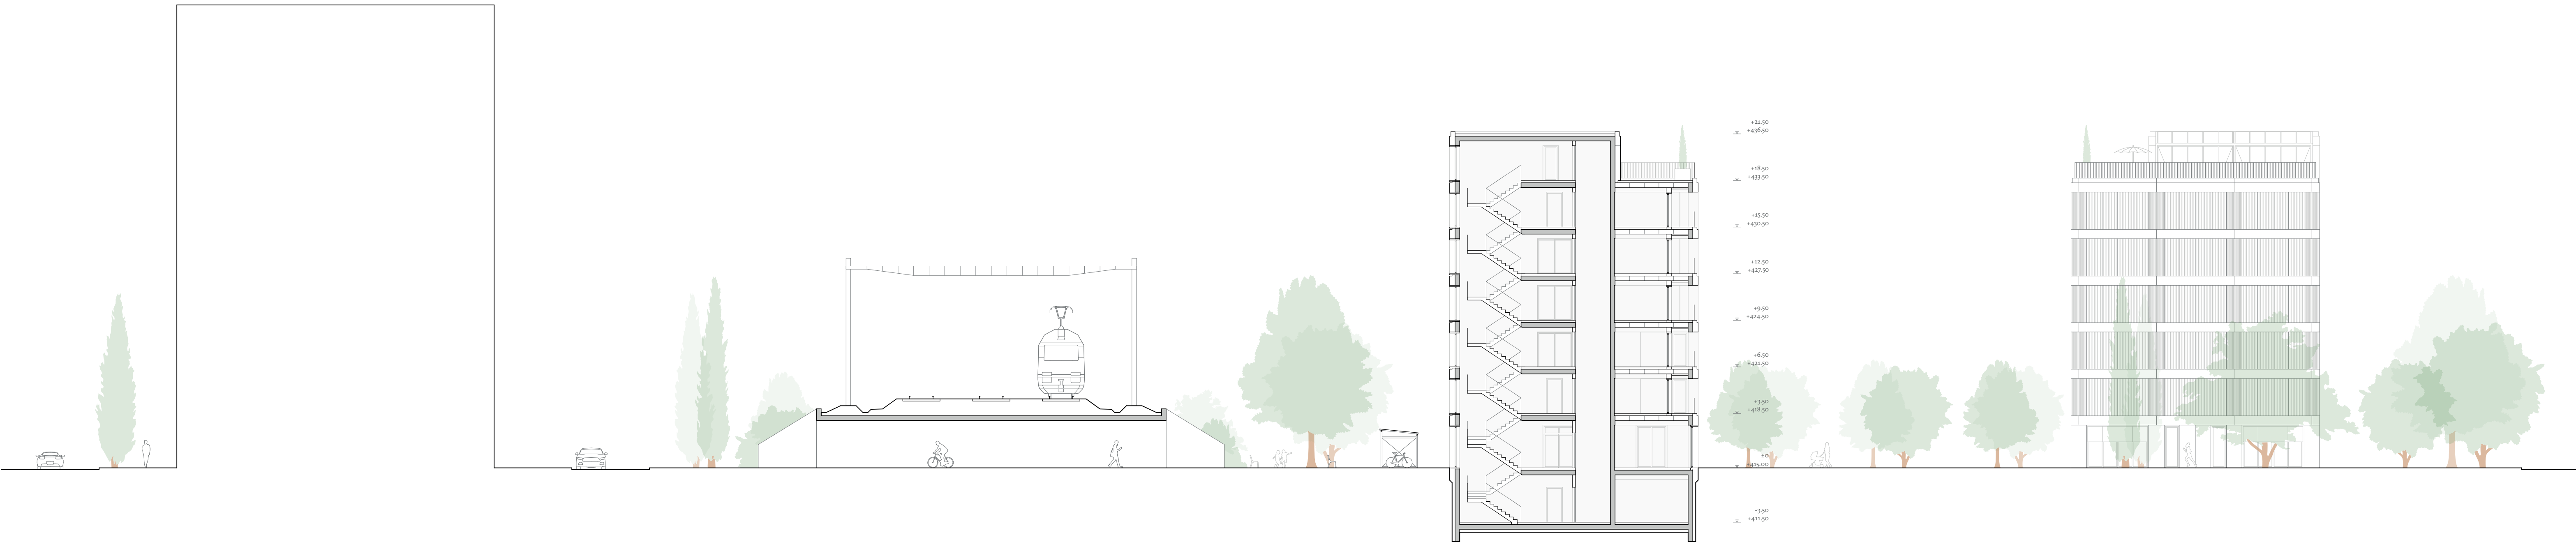


élévation nord-est - 1200


élévation sud-ouest - 1200

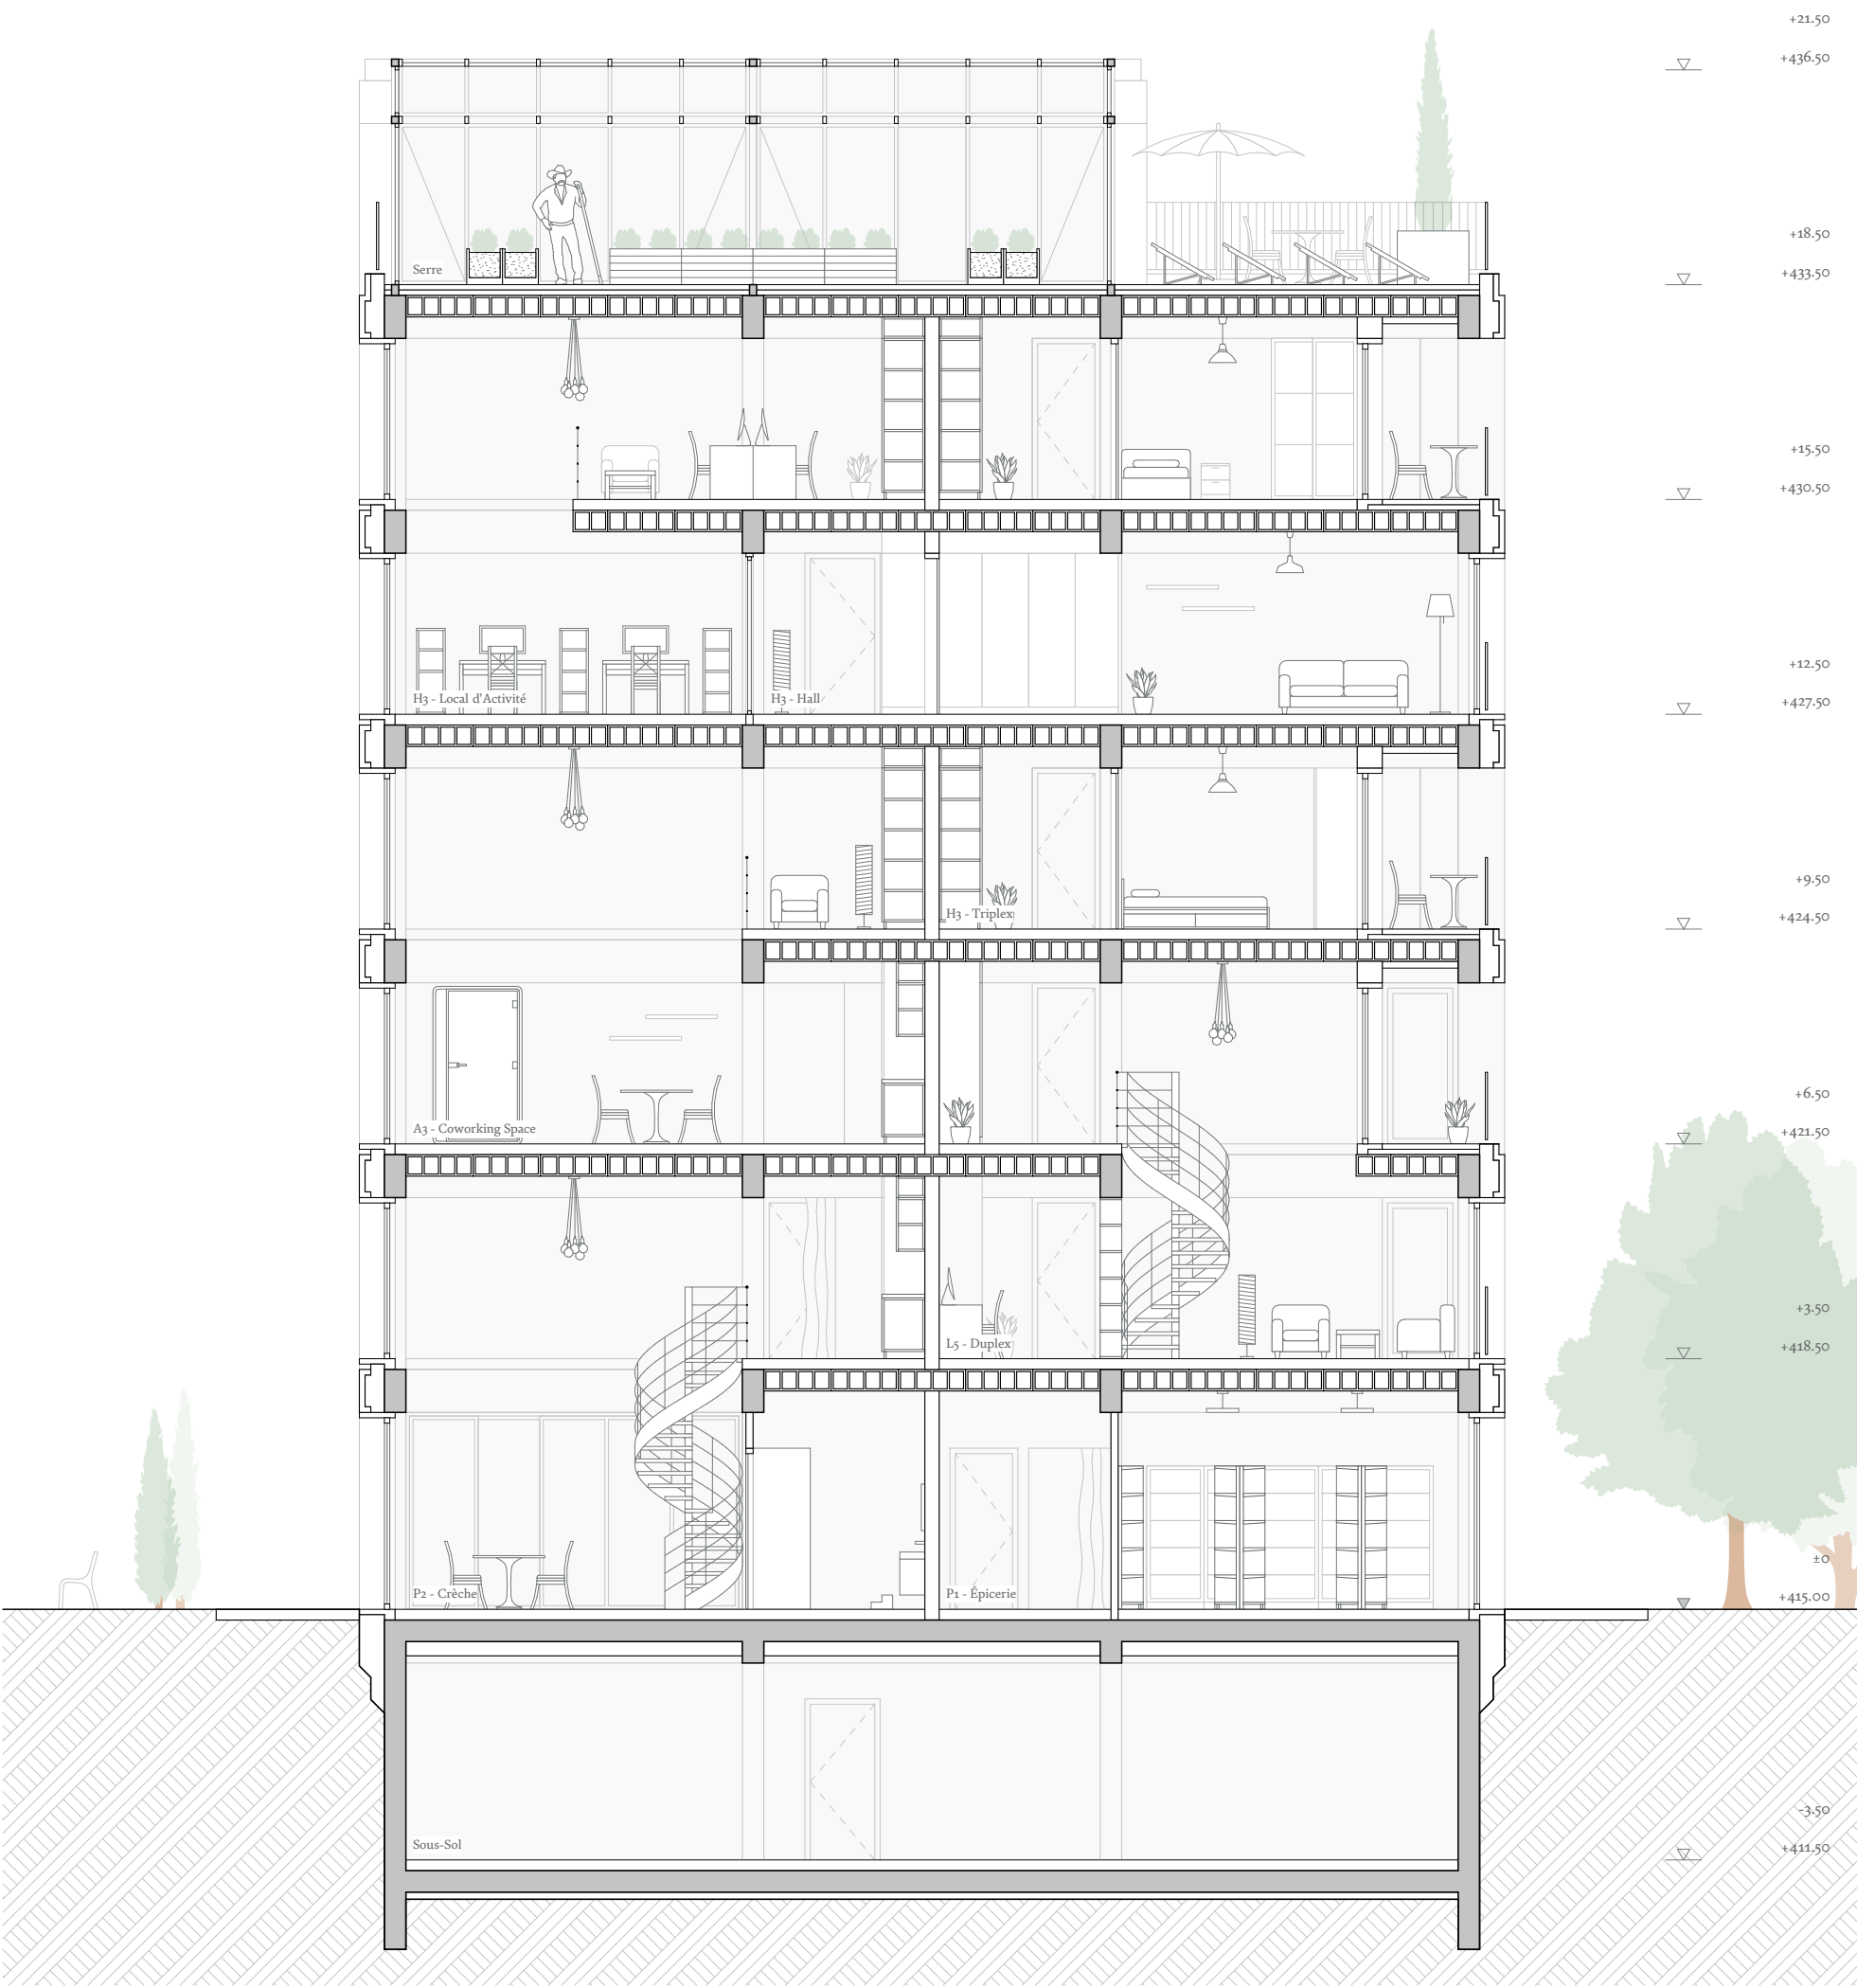

coupe AA - 1200

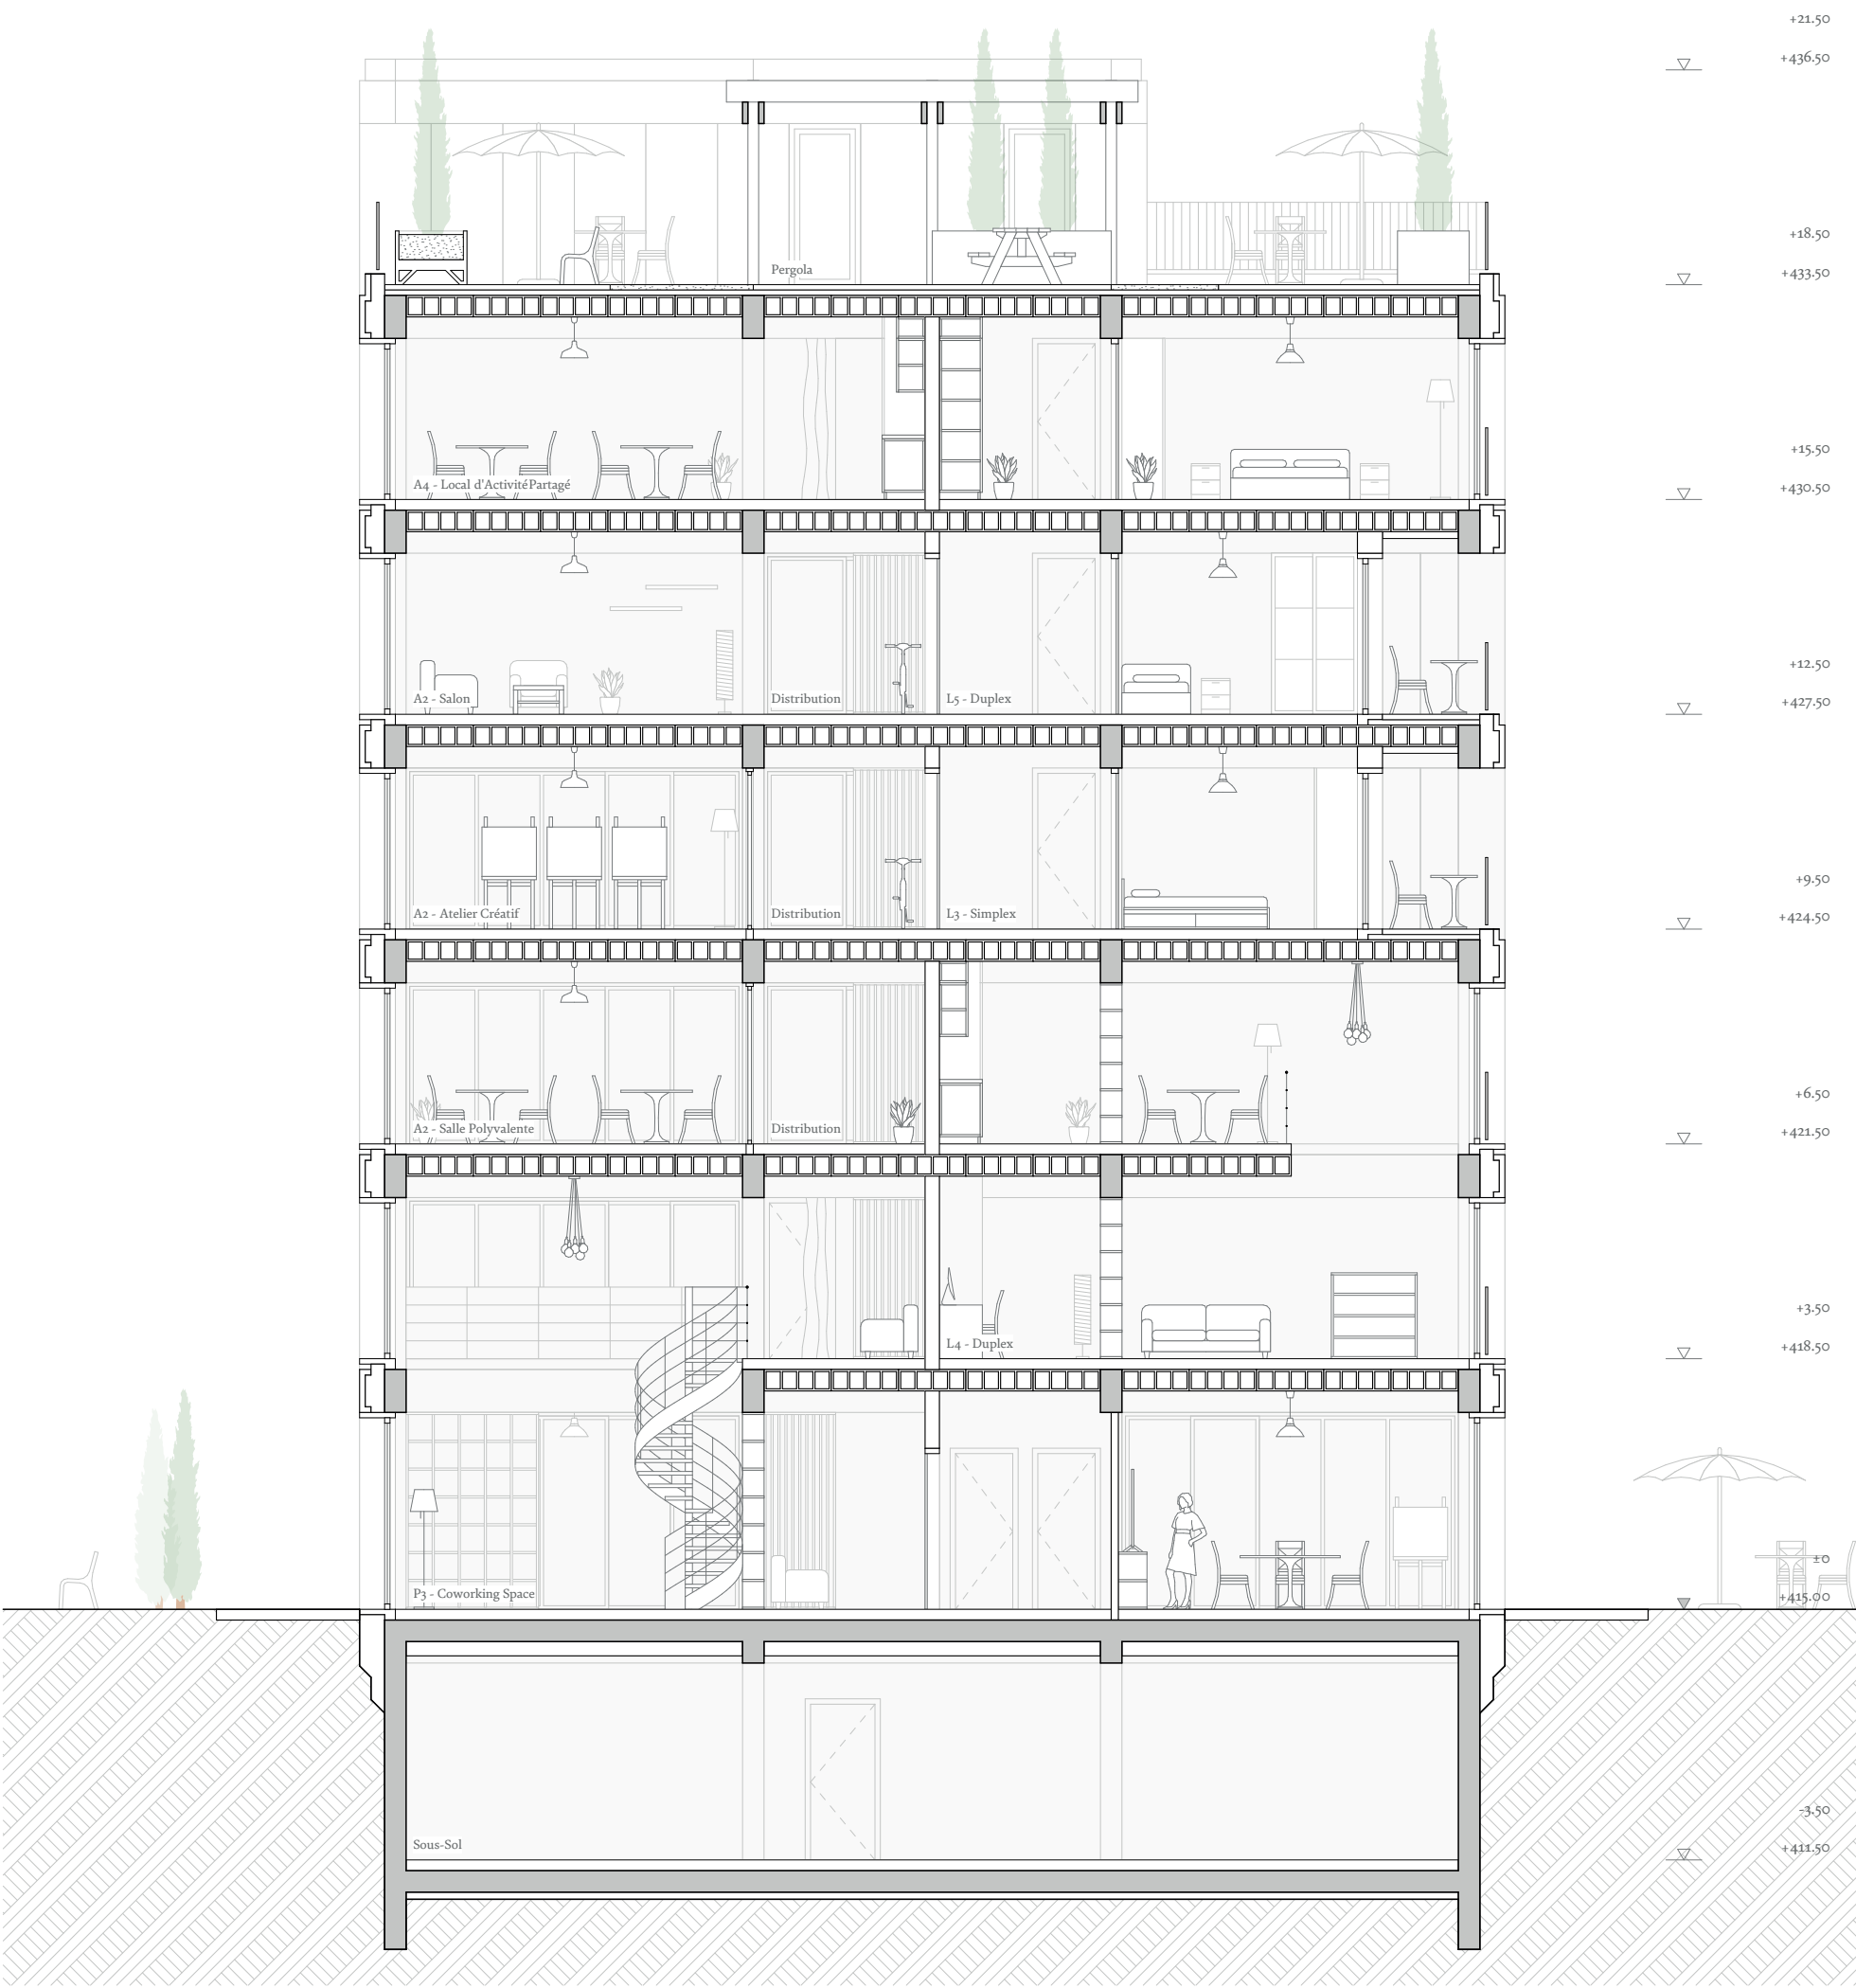

coupe BB - 1200

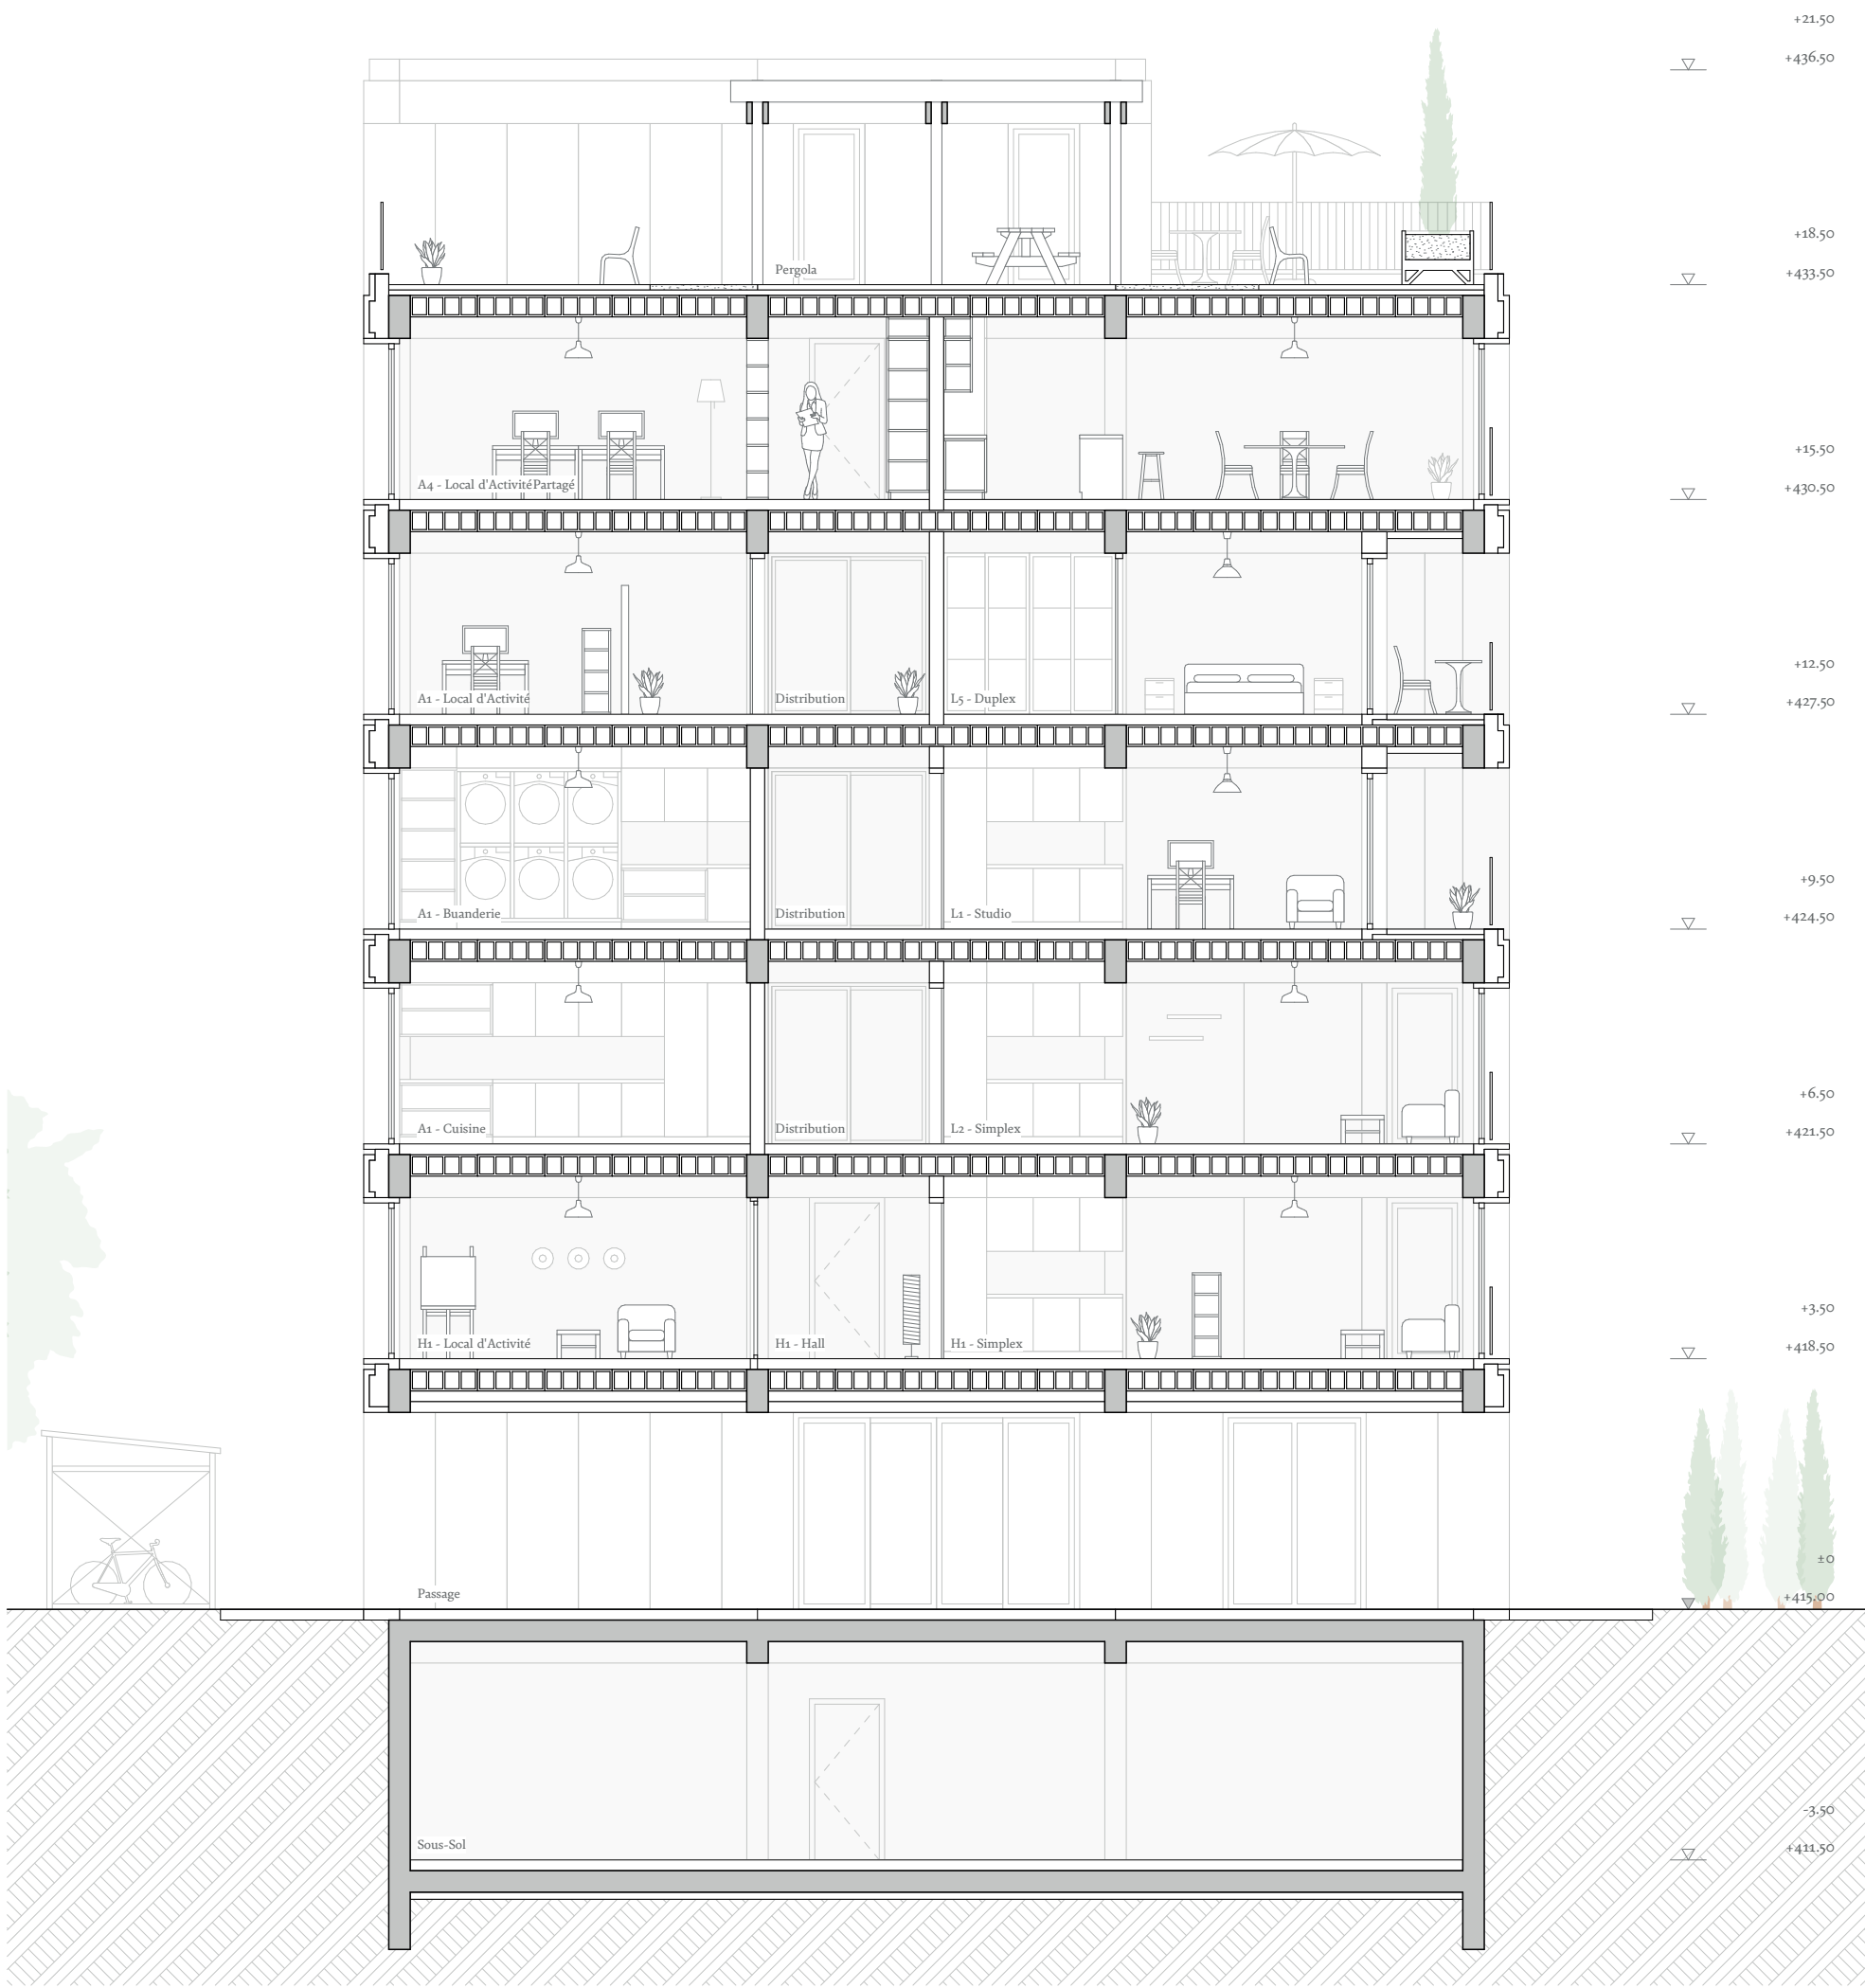

coupe CC - 1200