


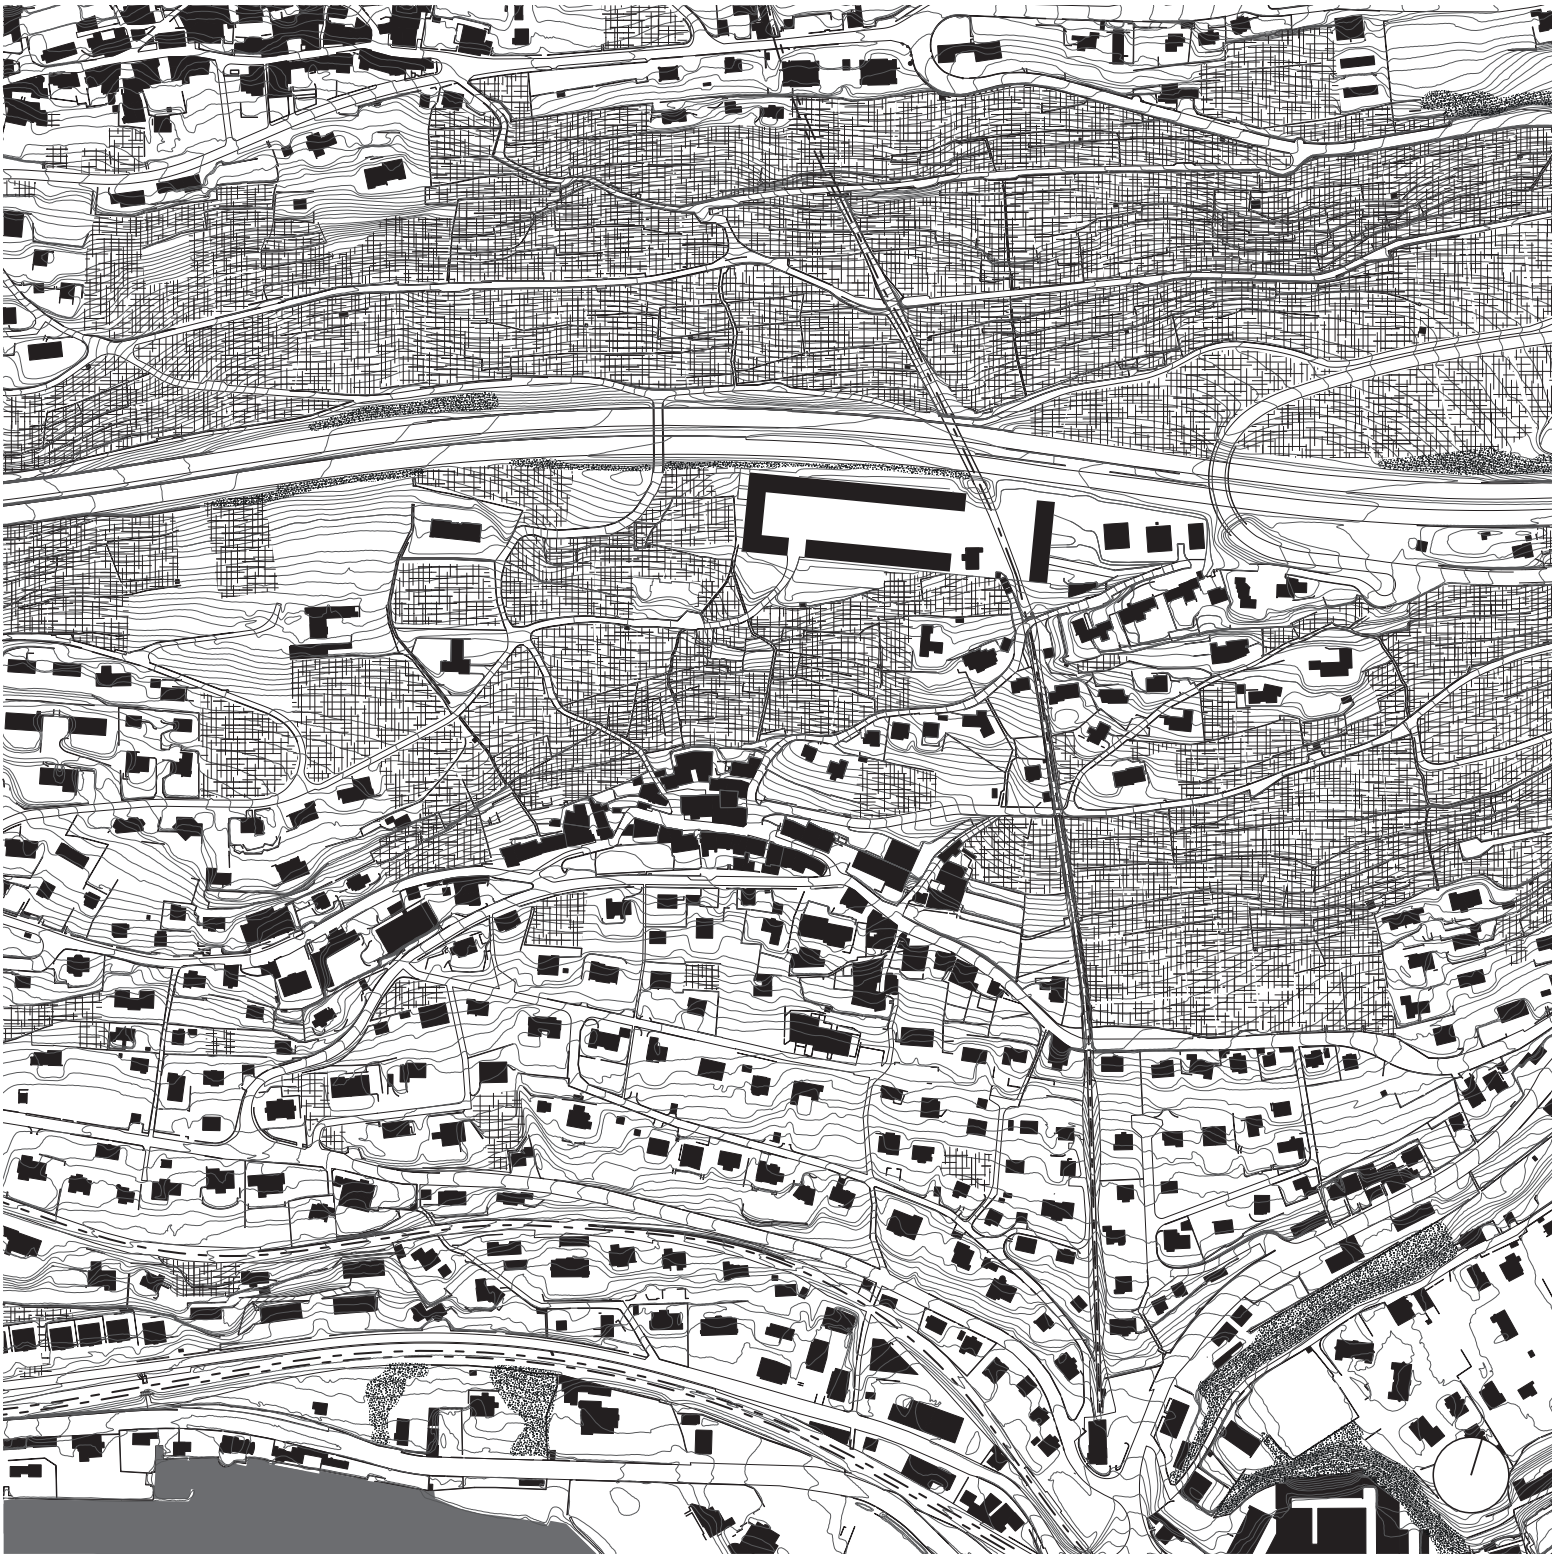

Plan 1:5'000

Le projet «Oasis Urbaine» prend place dans un emplacement privilégié à proximité des vignobles de Vevey. Il réussit à intégrer l’urbanité tout en maintenant un lien étroit avec le milieu naturel. Dans cette optique, la conception du bâtiment tourne autour d’une cour intérieure verdoyante qui accueille une diversité d’activités communautaires. En outre, à partir de ce point central, une circulation verticale extérieure s’étire le long de la structure par le biais d’un système de coursives habitables, comprenant des loggias communautaires offrant un accès direct aux appartements.

Reliefs Urbains	Du projet urbain au détail constructif
Vevey 2022 – 2023	Atelier du Prof. Emmanuel REY LAST
Surface constructible (SC)	25'000 m ²
Surface brute de plancher (SBP)	16'800 m ²
Indice brute d'utilisation du sol (IBUS)	0.67 (SC/ST)
SBP logement	13'600 m ²
SBP espace «alimentation locale»	1'645 m ²
SBP activités	1'625 m ²
Exercice	Bâtiment 2
Rendu	24.05.2024
Assistant-e	Clément Cattin/Sara Formery



Plan 1:1'000