



A BIGGER GARDEN

EXTENSION DE L'ÉCOLE D'ART ET DE DESIGN DE WEISSENSEE, BERLIN-PANKOW, ALLEMAGNE.


PLAN PROGRAMMATIQUE

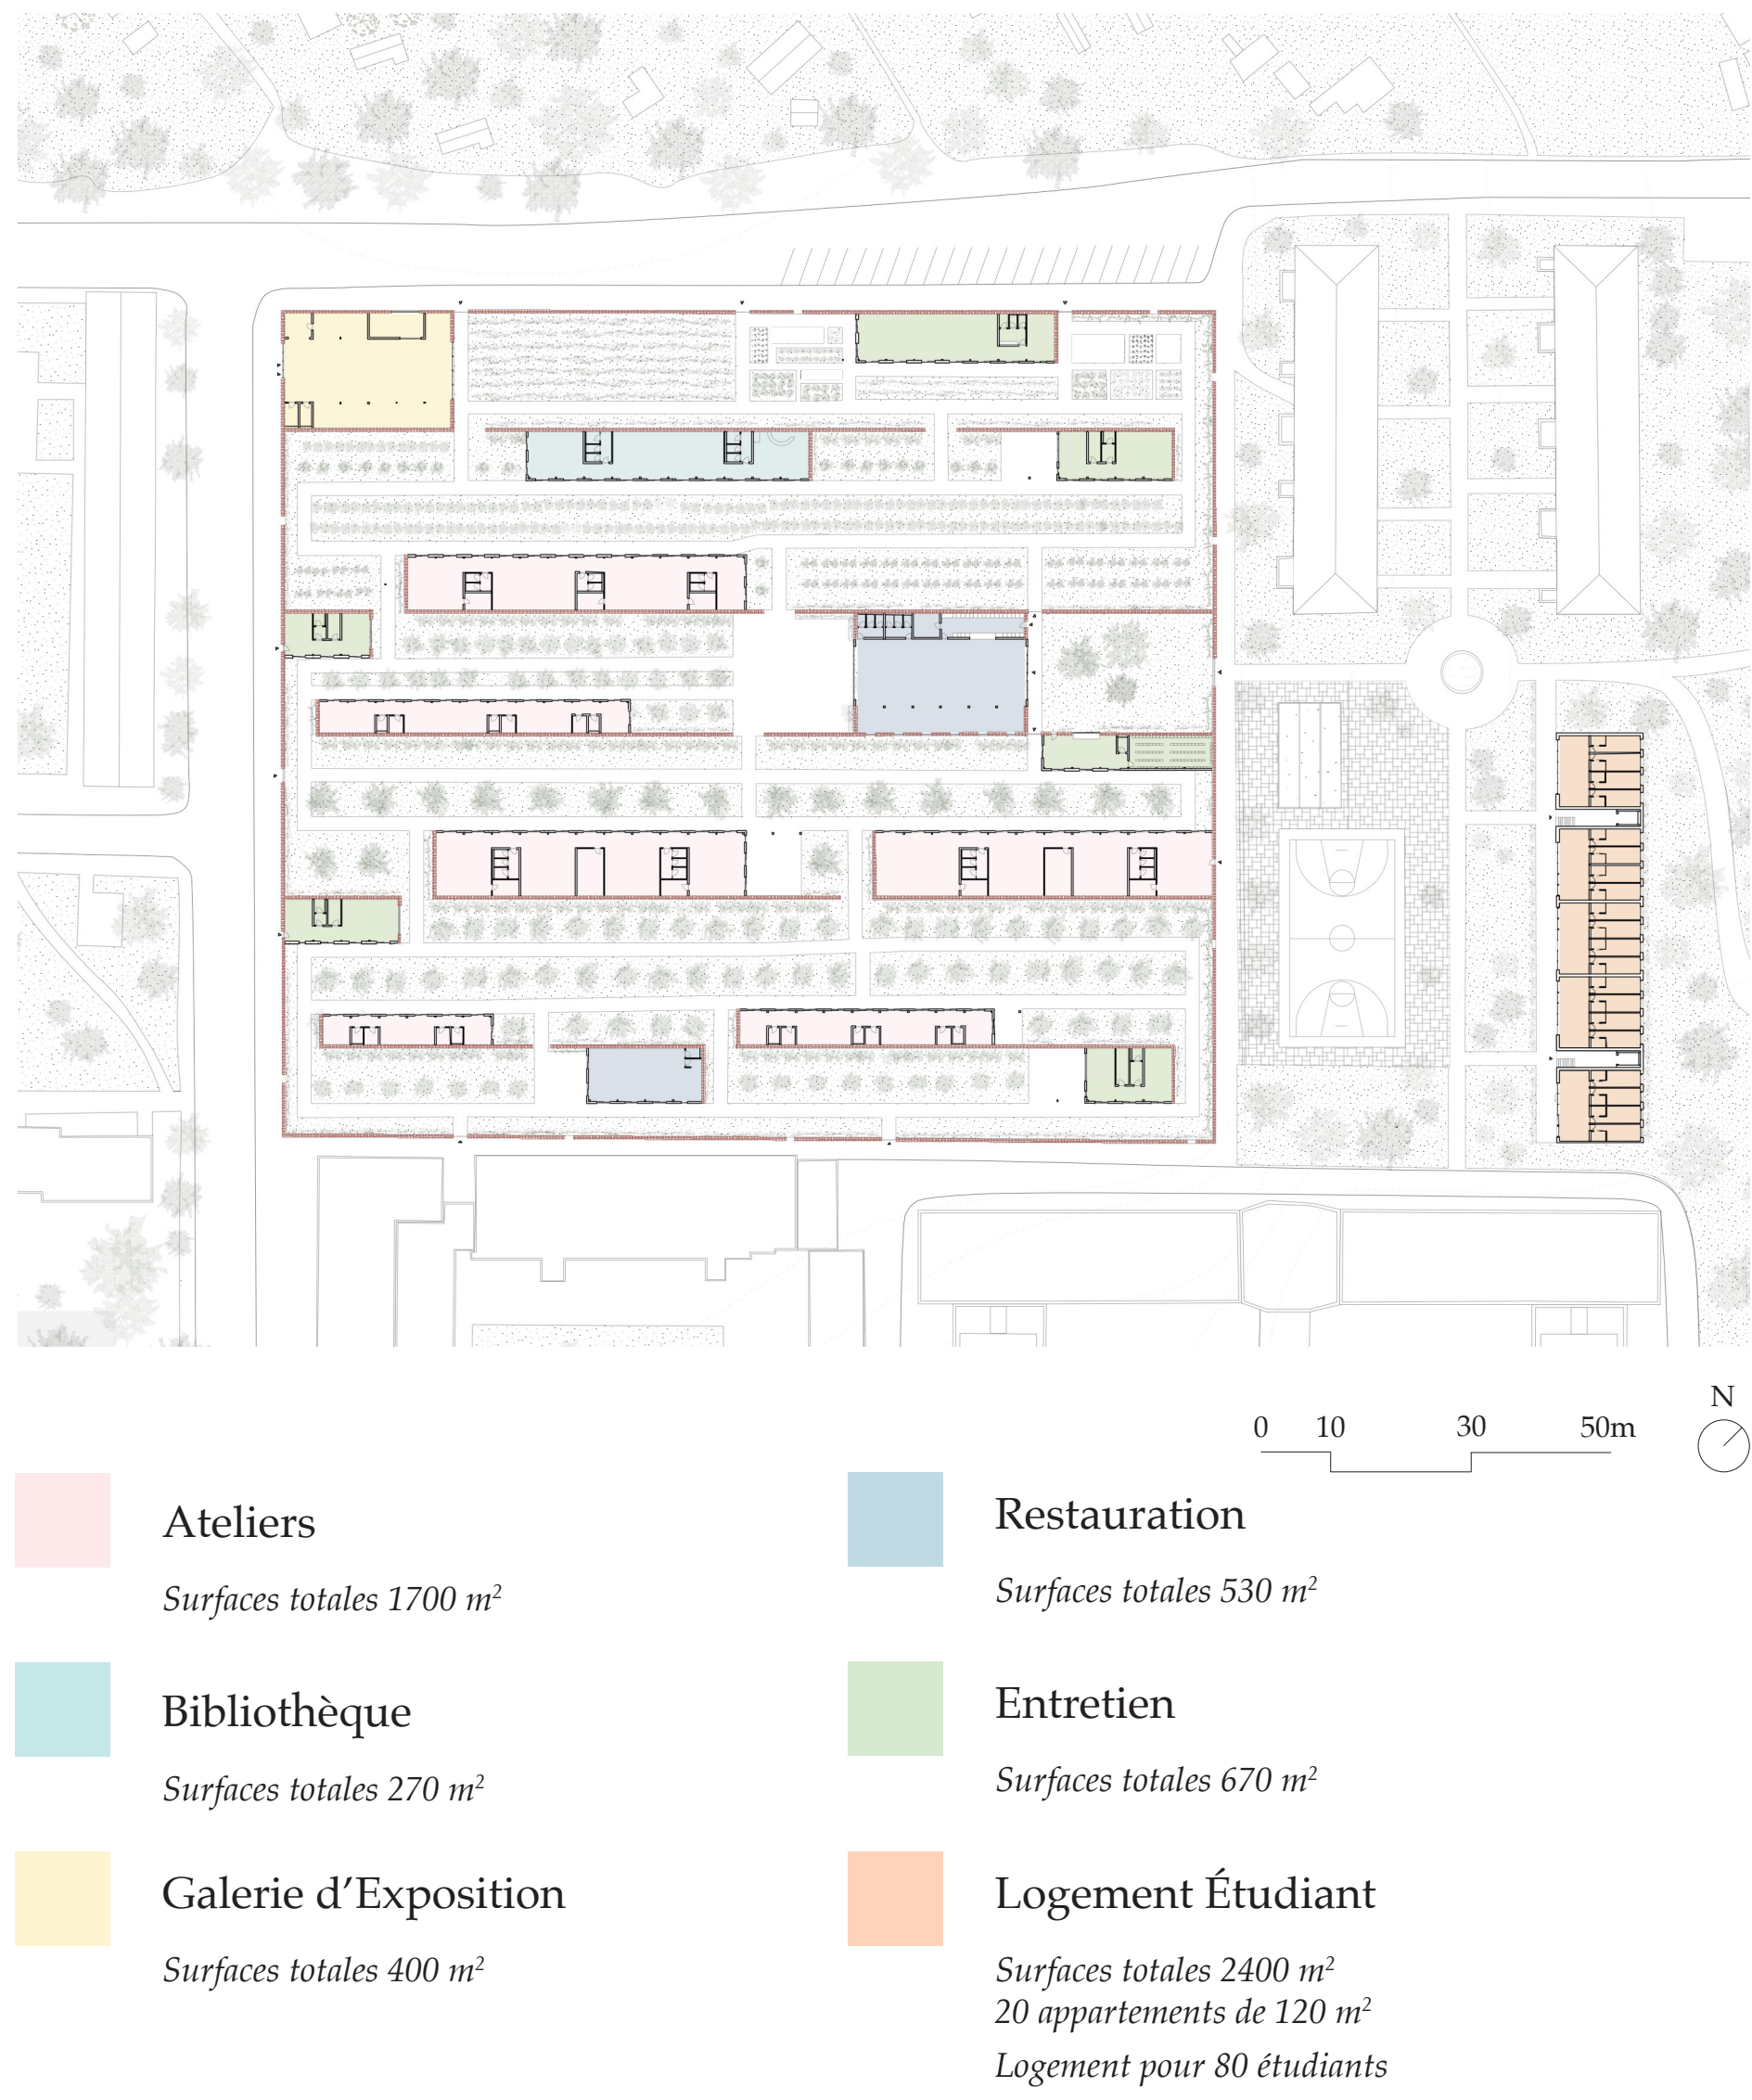

PRINCIPE

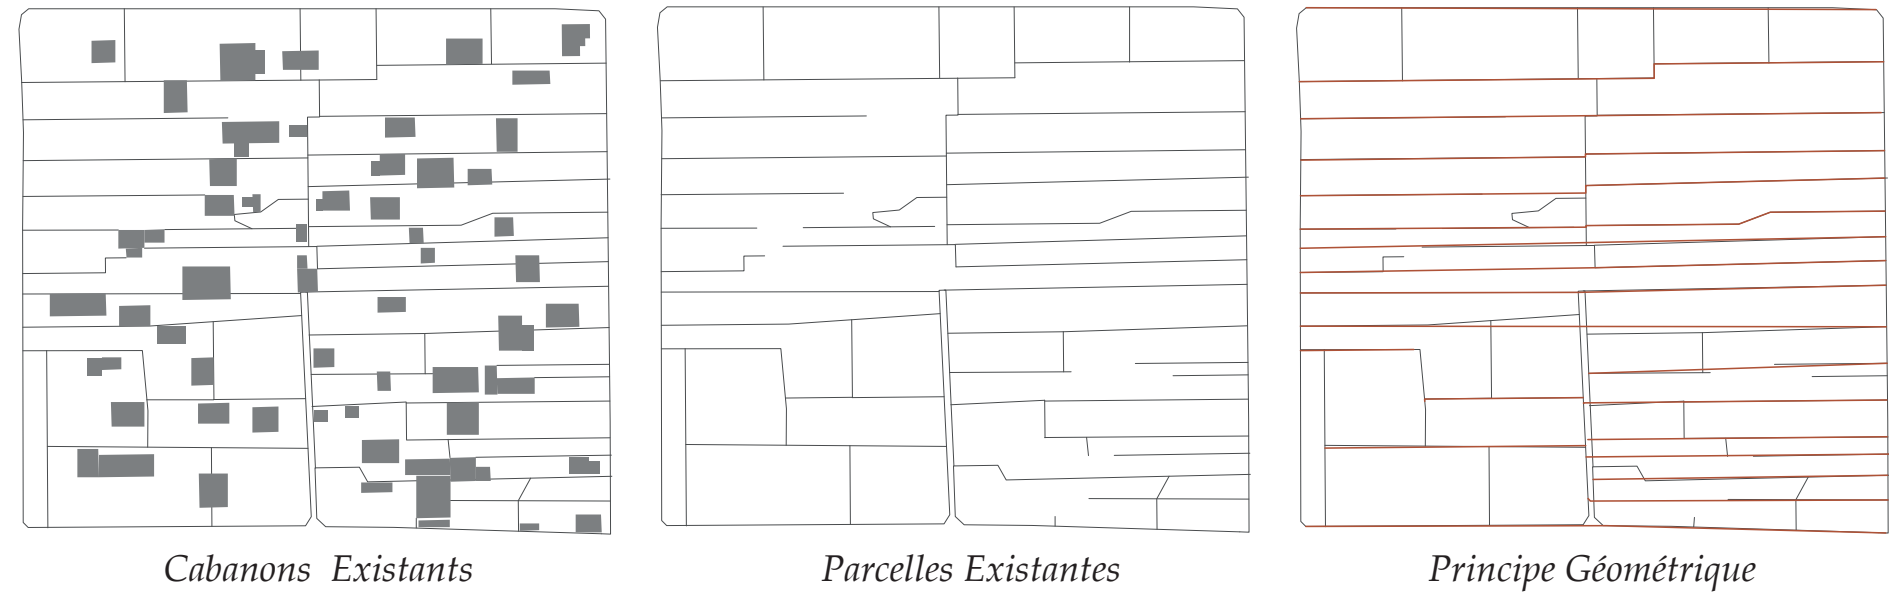

PERSPECTIVES

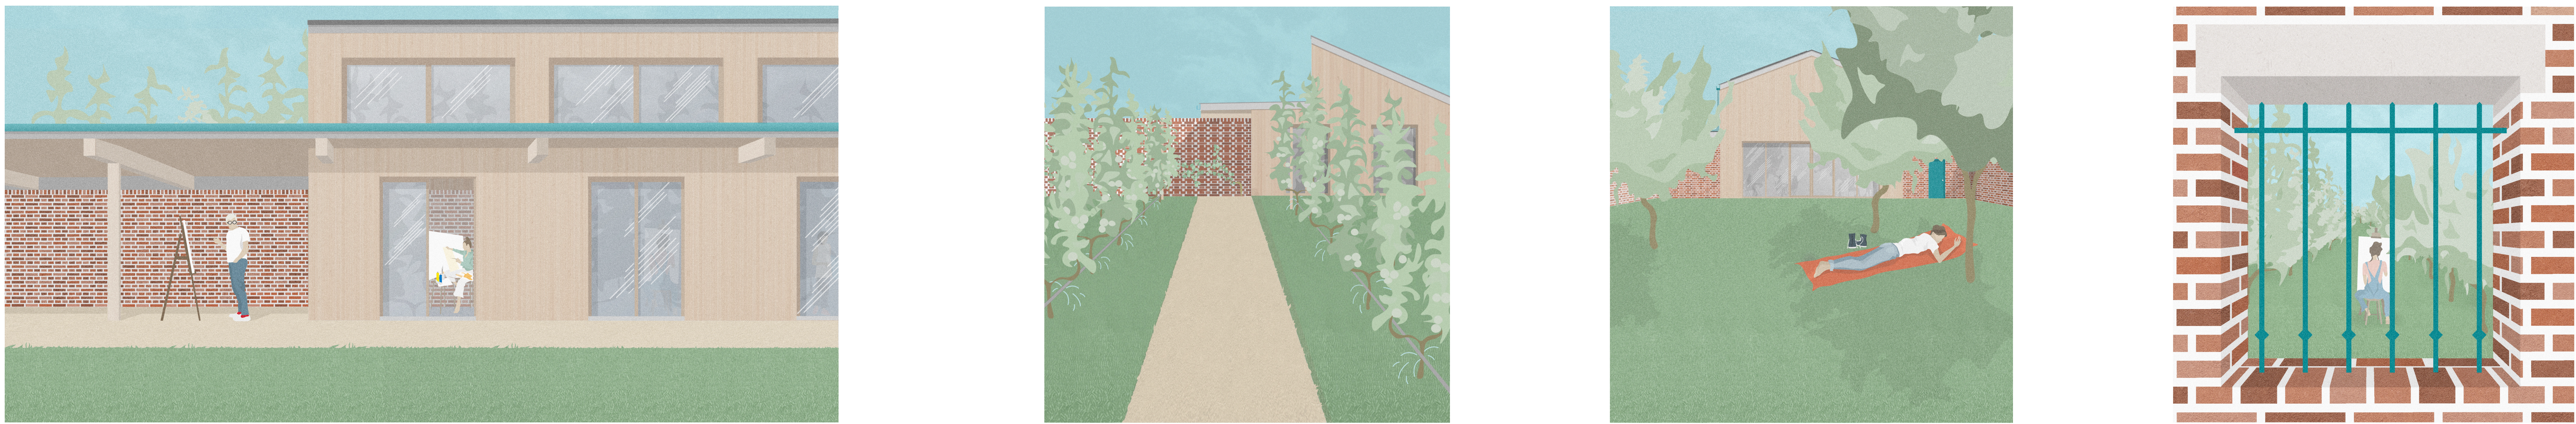

PLAN DU REZ-DE-CHAUSSÉE

