ELEVATION 1:200

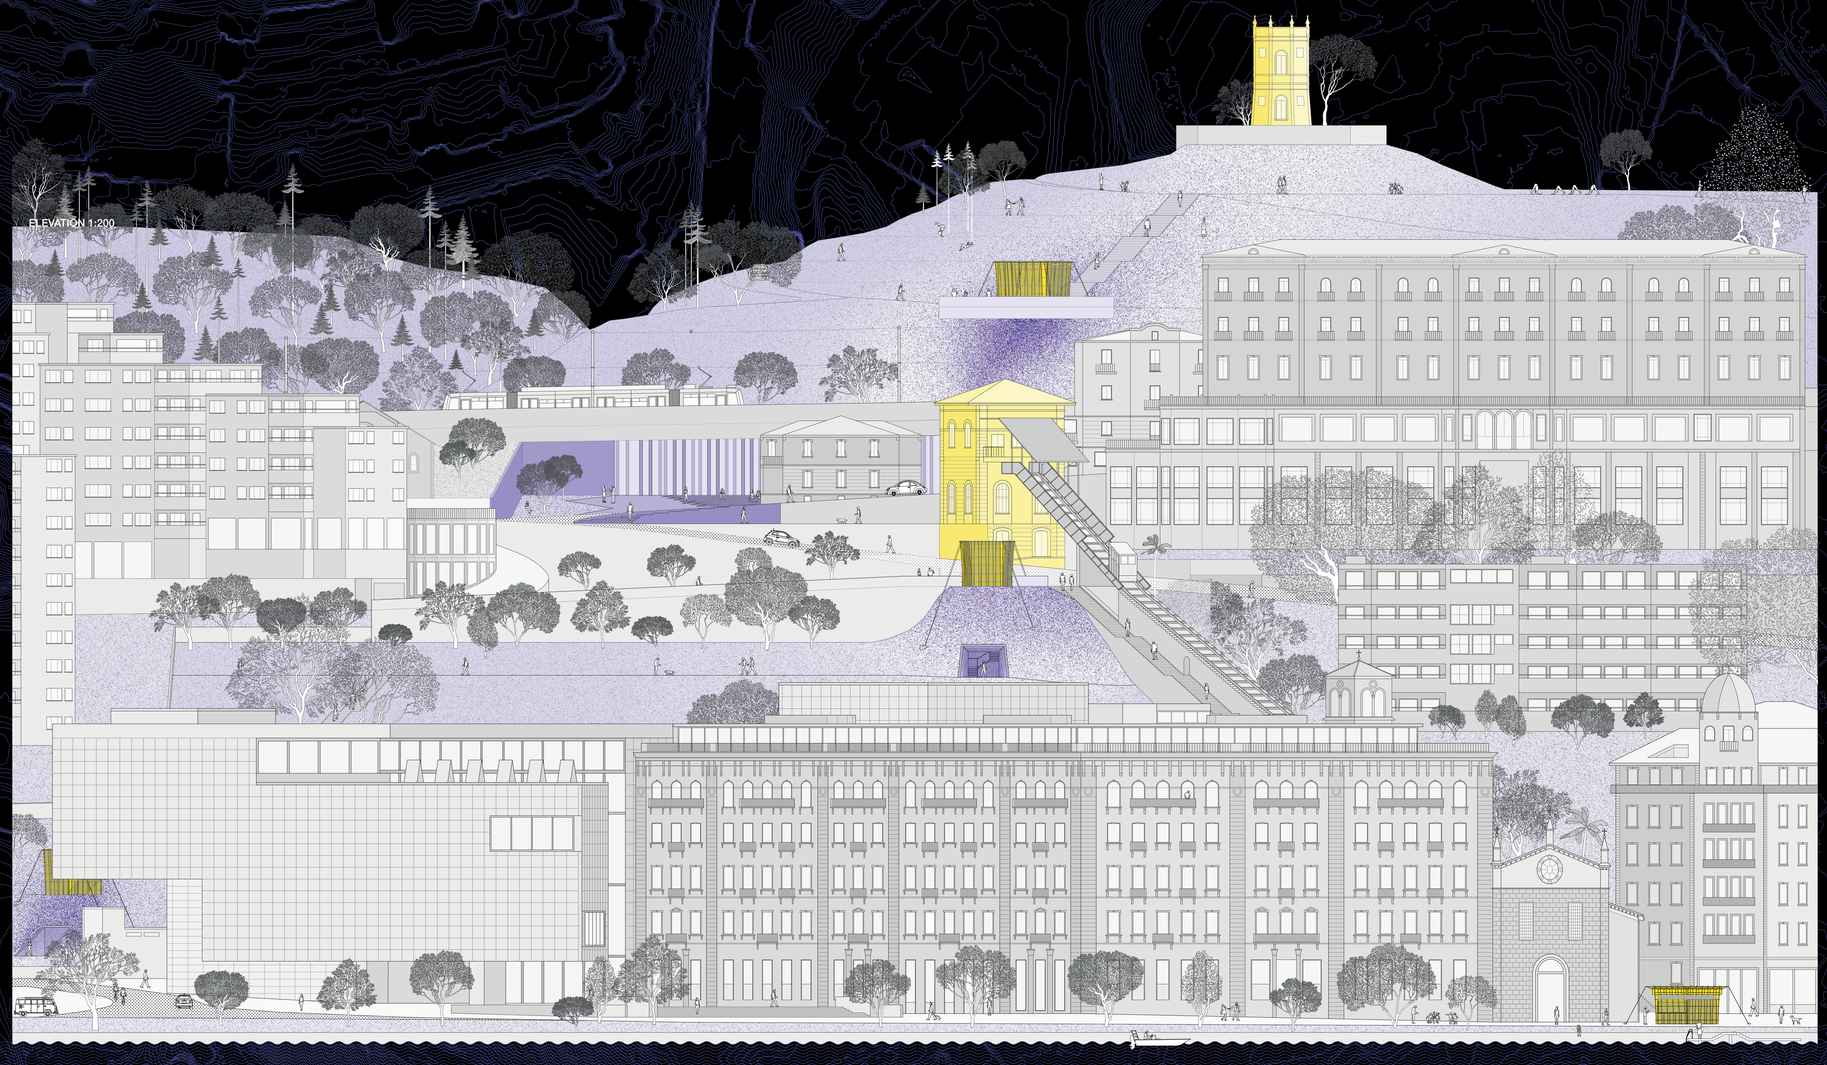

PLAN 1:500

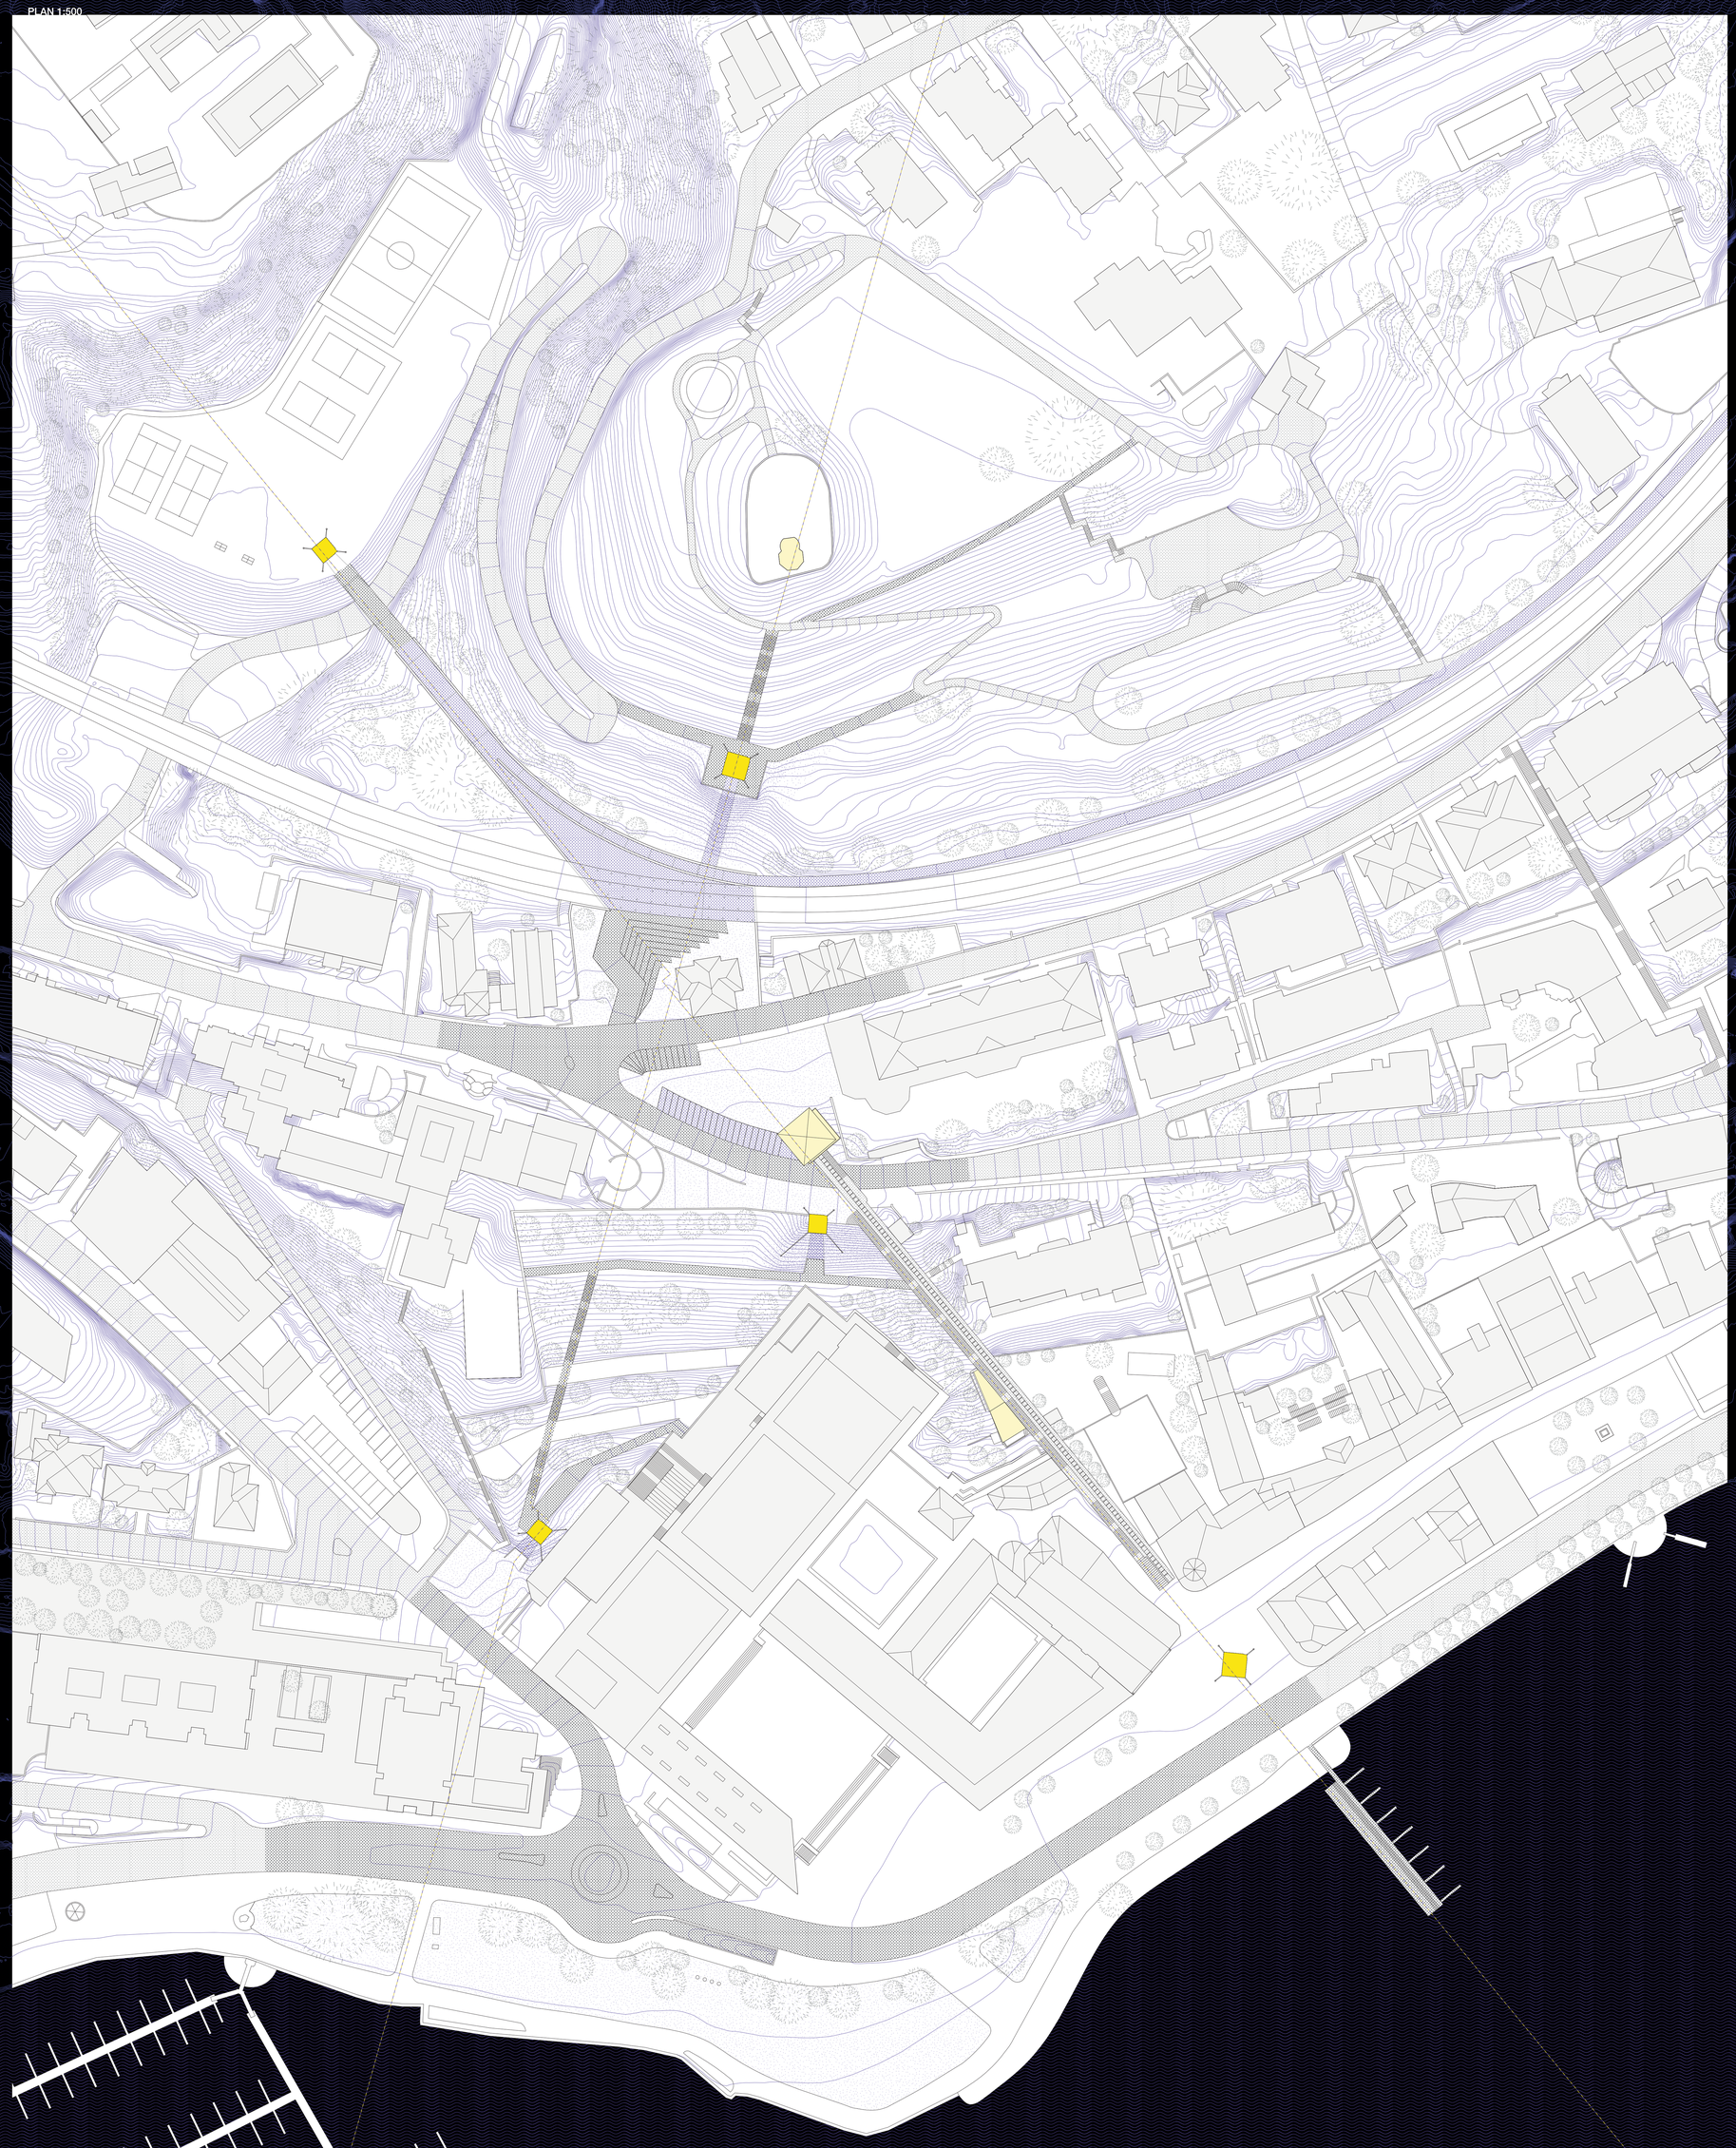

REMBLAI | NOUVELLE VOIE PIETONNE CREUSEE | NOUVELLE VOIE PIETONNE | VOIE EXISTANTE | NOUVELLE TOURELLE | TOURELLE EXISTANTE | LAC