




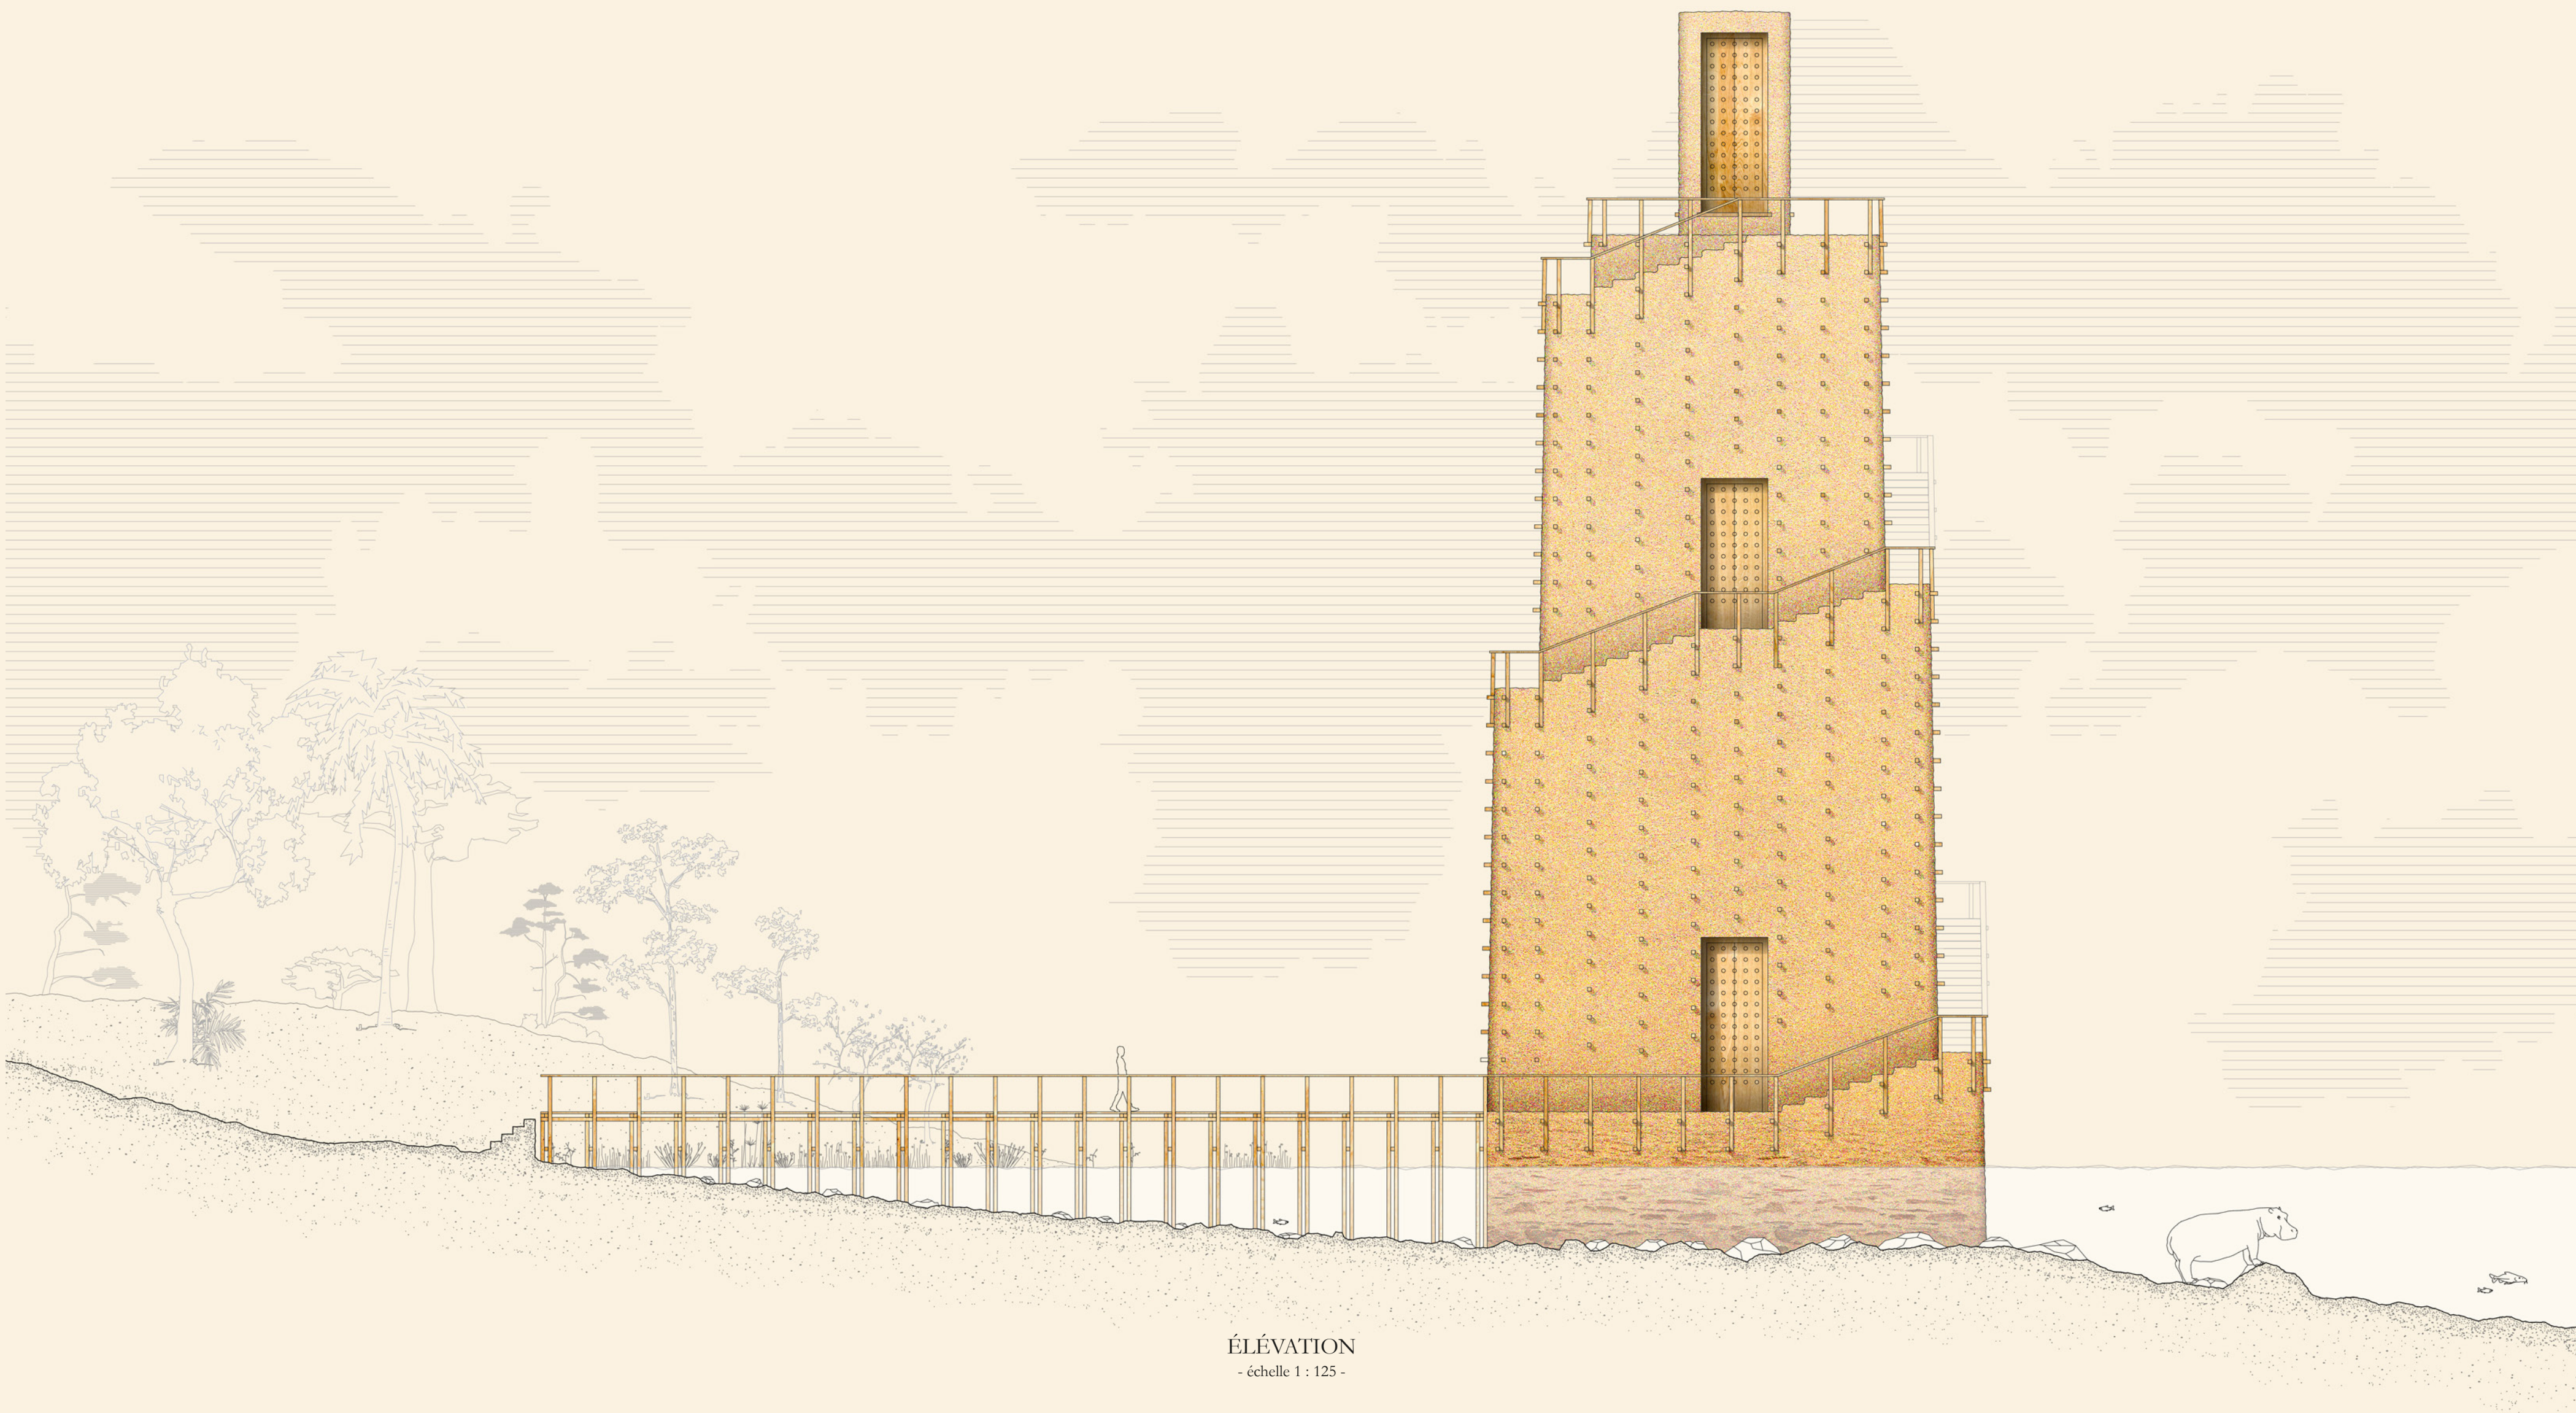


ÉLEVATION
- échelle 1 : 125 -

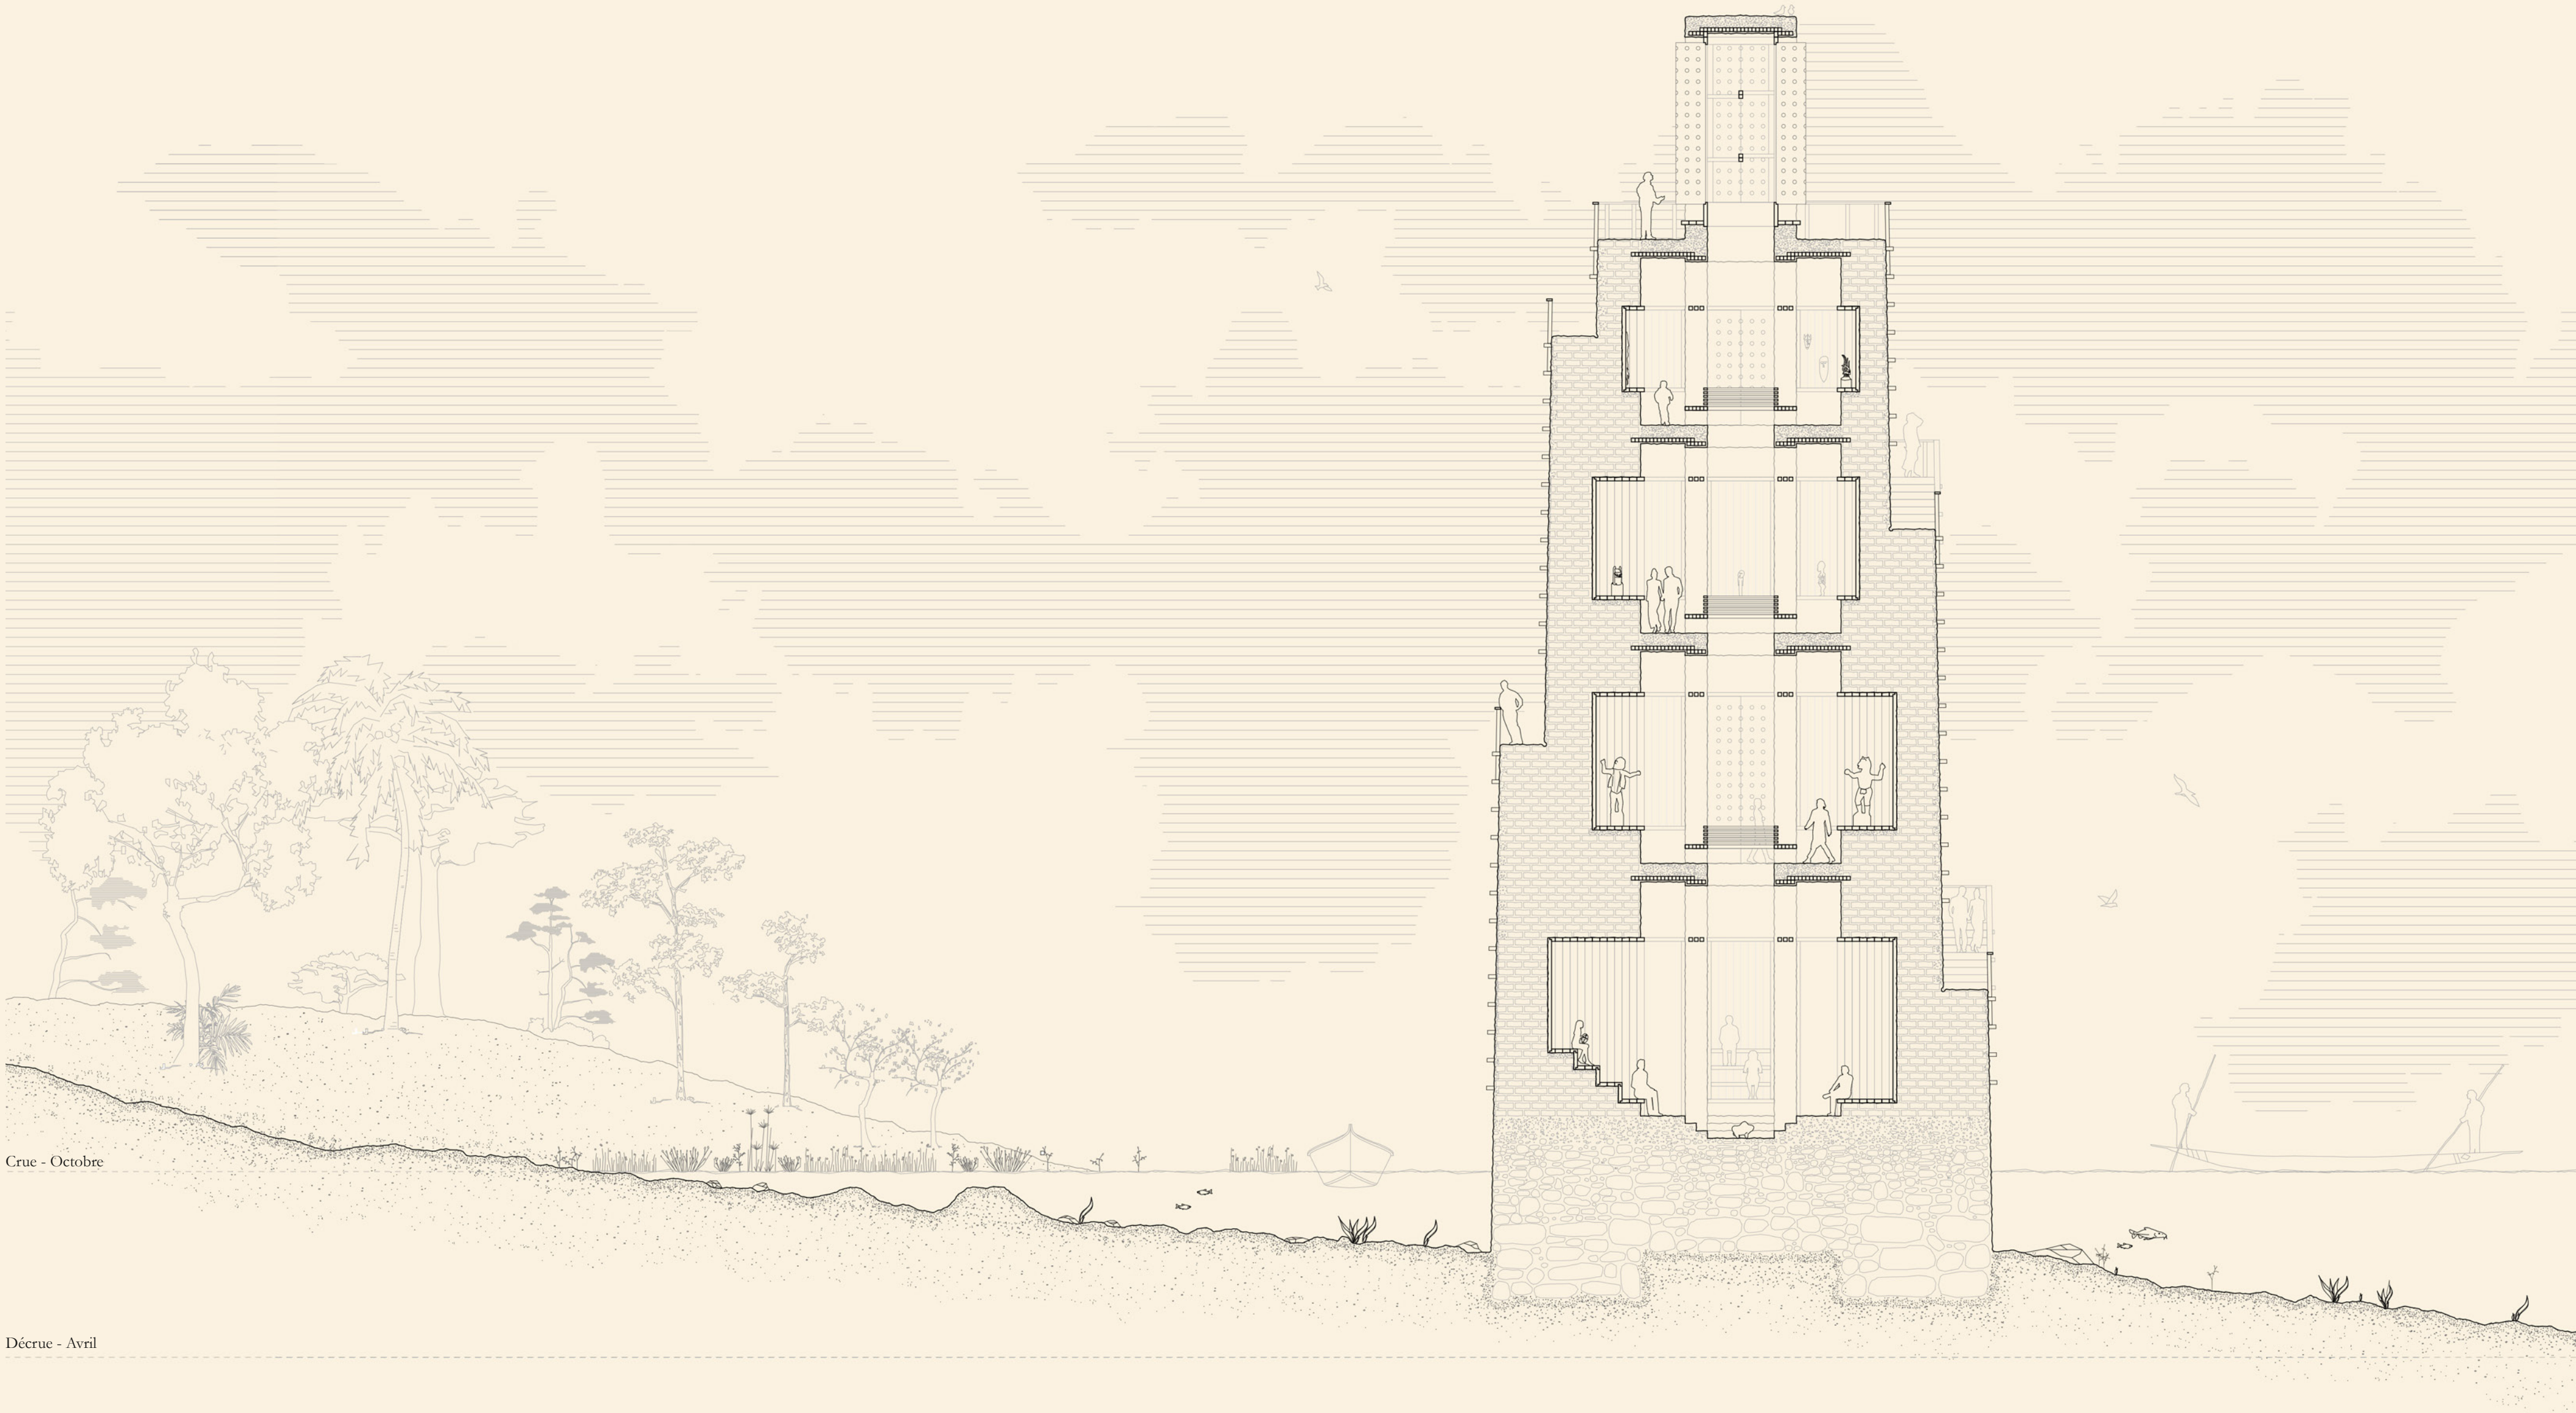


COUPE B-B
- échelle 1 : 125 -

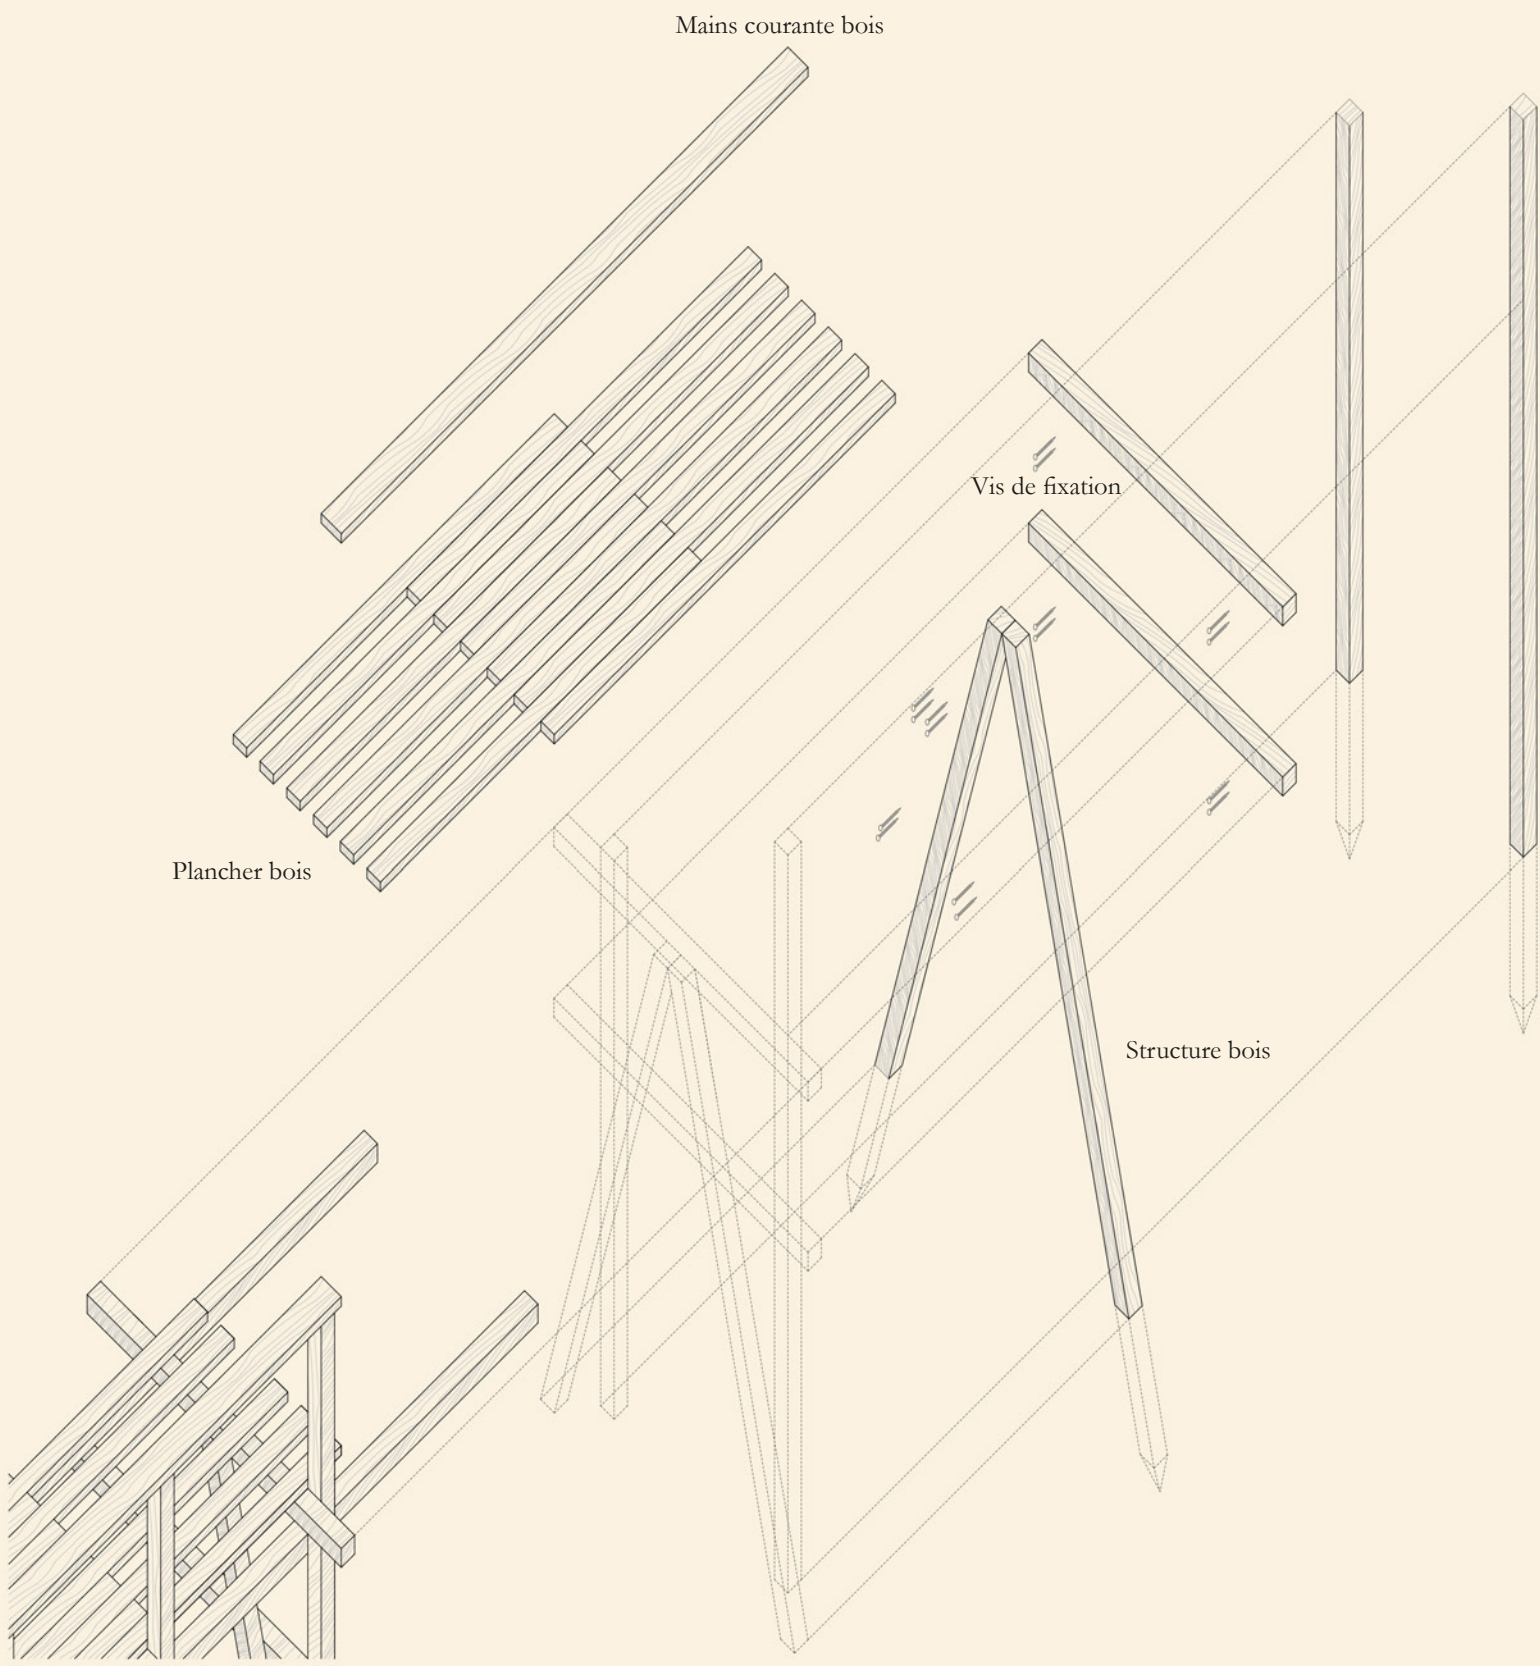


PRINCIPE ESTACADE
- échelle 1 : 40 -

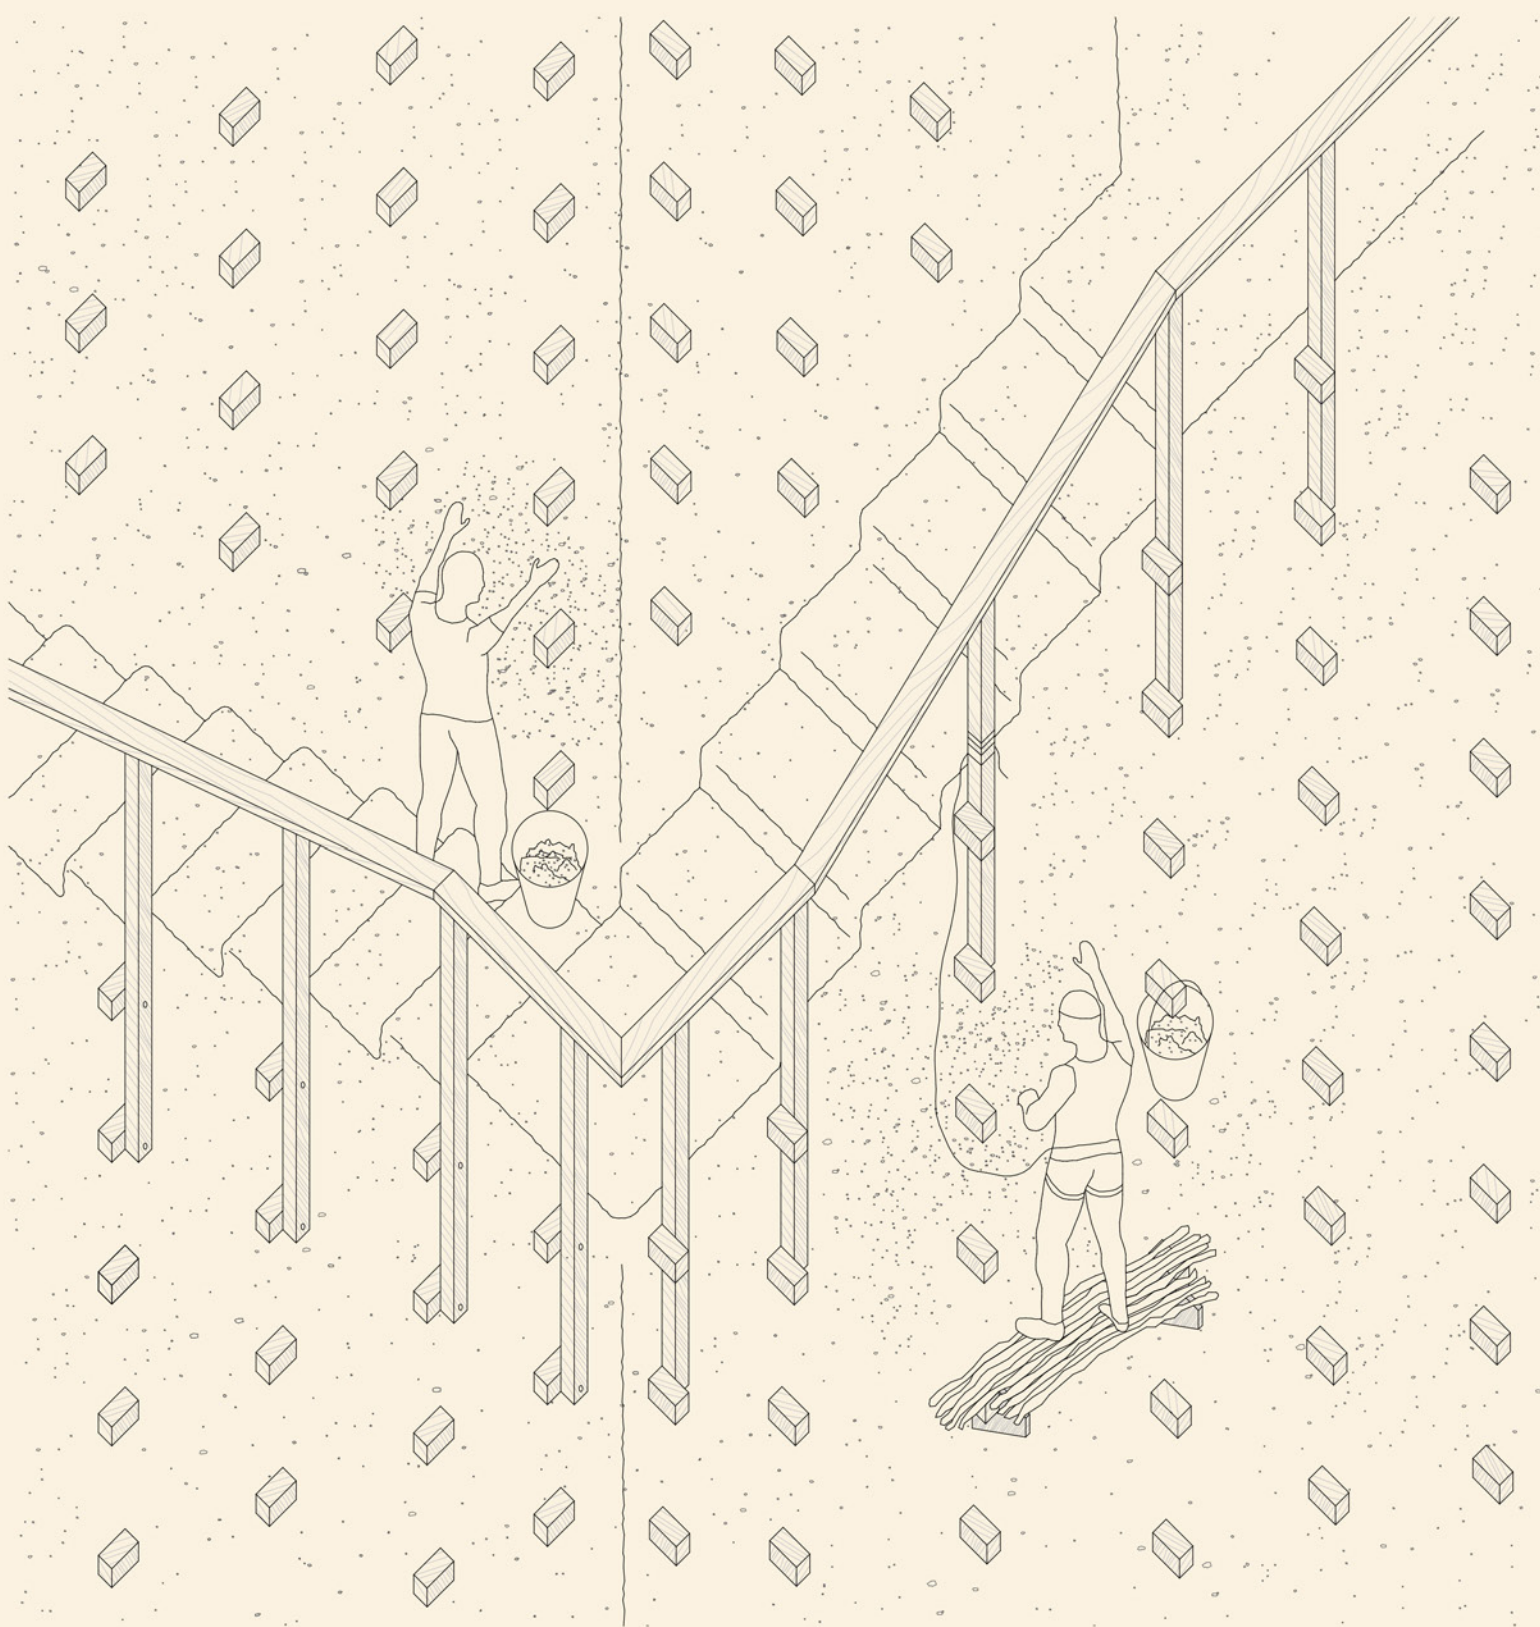

PRINCIPE RÉFECTION ENDUIT PÉRIPHÉRIQUE
- échelle 1 : 40 -

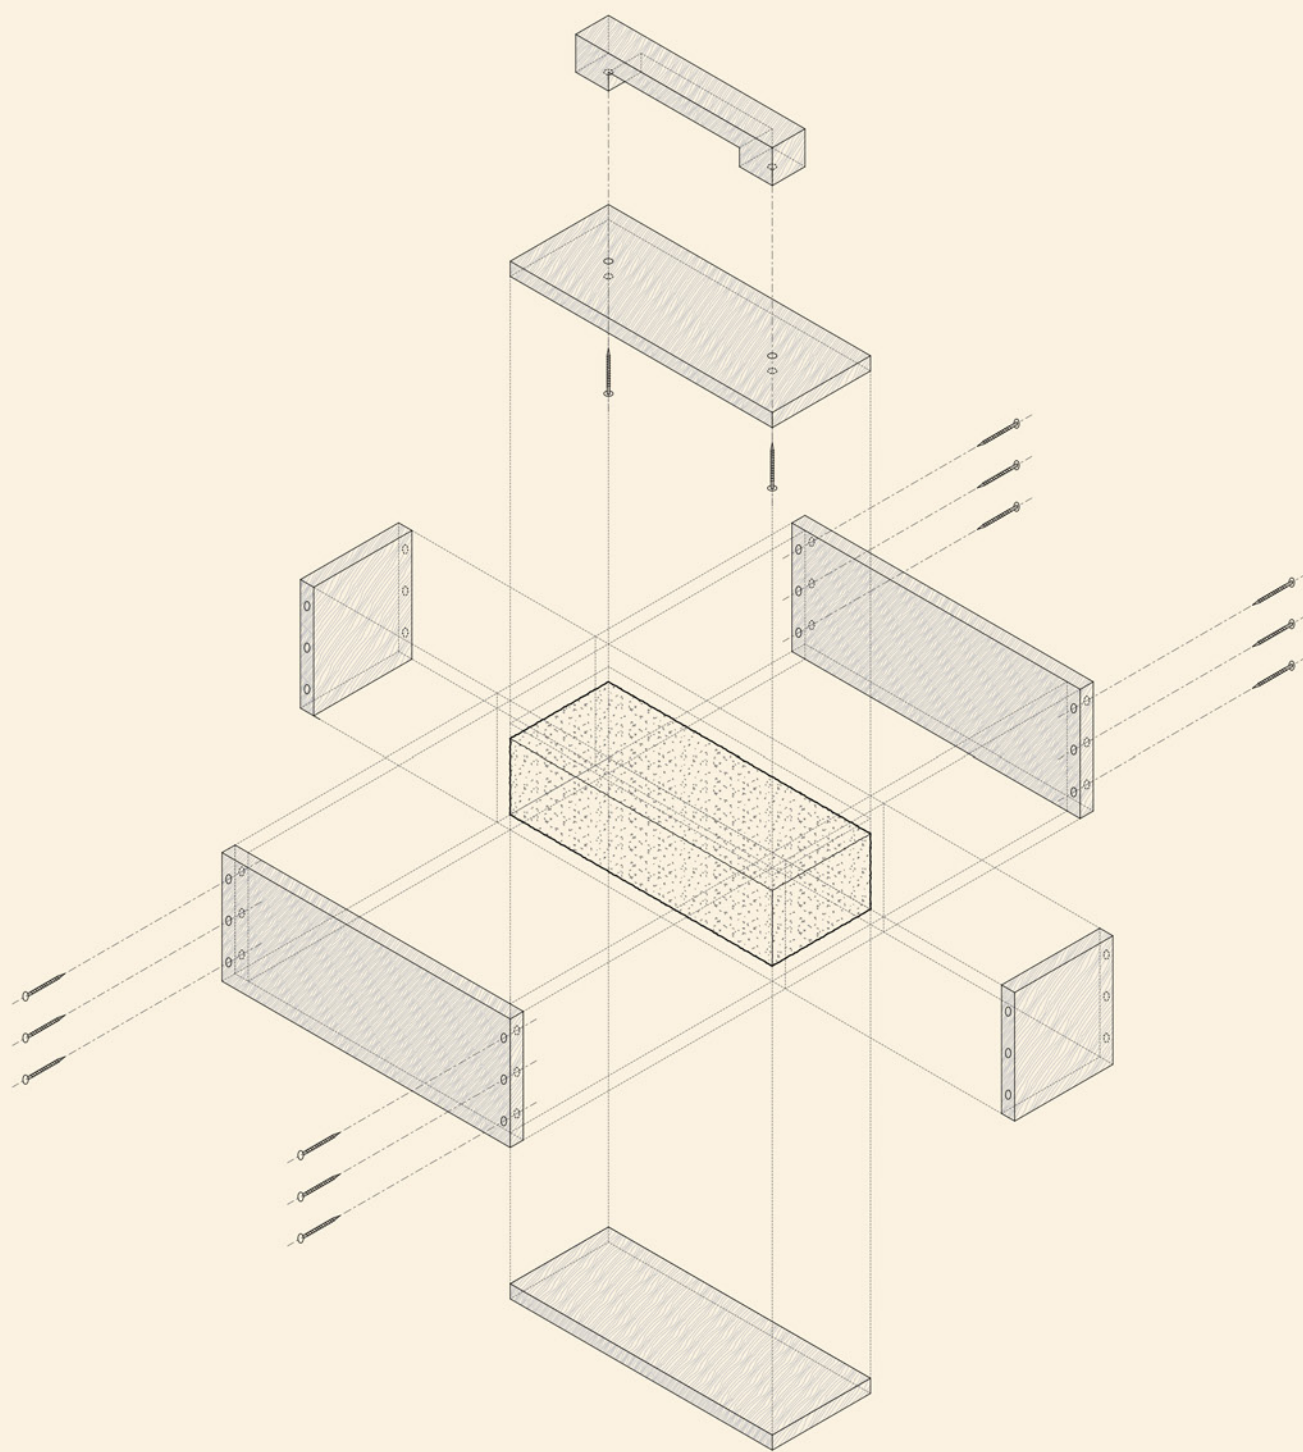

15 x 40 x 10 cm soit 0.006 m³
(~) 55% Terre + (~) 30% Paille + (~) 15% Eau
PRINCIPE MOULE POUR BRIQUE DE BANCO
- échelle 1 : 10 -

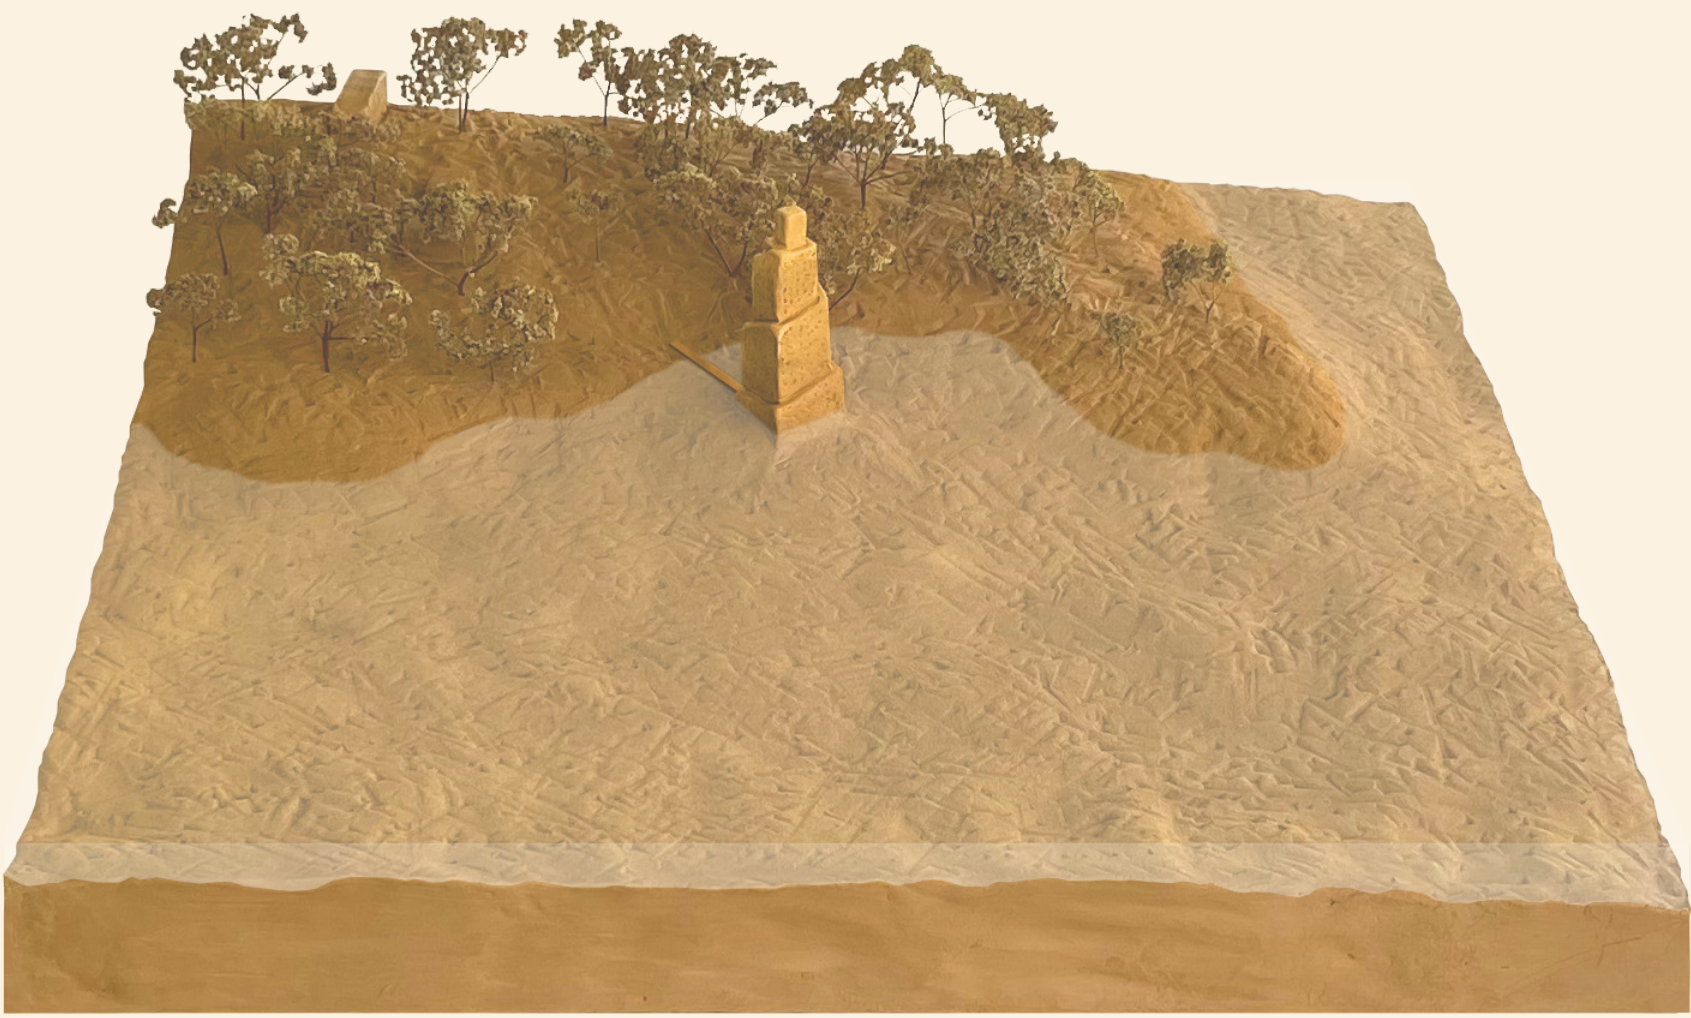

MAQUETTE
- échelle 1 : 500 -



MAQUETTE
- échelle 1 : 100 -



MAQUETTE
- échelle 1 : 1 -