HOUSE IN THE SLAUGHTERHOUSE

RÉHABILITATION DES ANCIENS ABATTOIRS D'YVERDON-LES-BAINS EN LOGEMENTS COLLECTIFS

PAULINE AYACHE
PROJET DE MASTER D'ARCHITECTURE 2021
PROFESSEUR PÉDAGOGIQUE JO TAILLIEU
PROFESSEUR DE L'ÉNONCÉ THÉORIQUE NICOLA BRAGHIERI
MAÎTRE EPFL VINH LINH

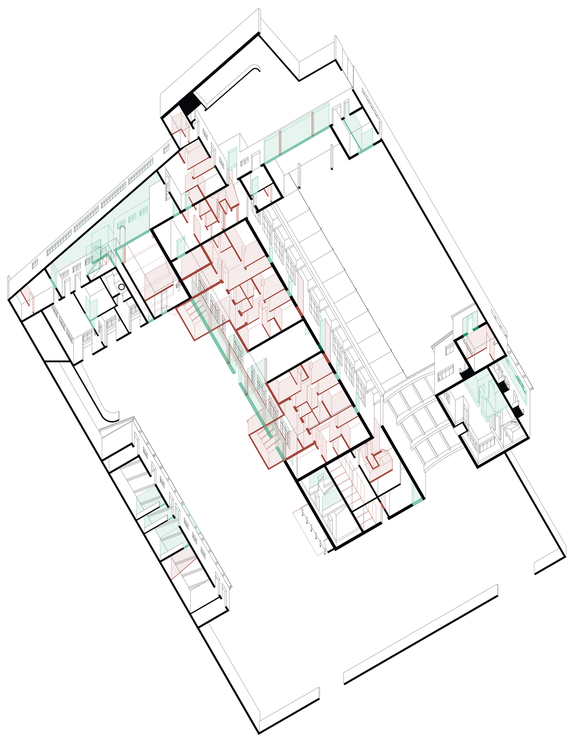

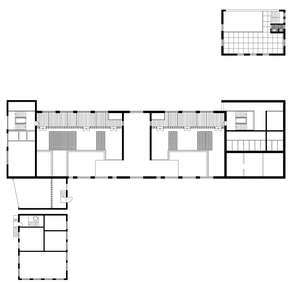

PLAN MASSE 1:2500
AXONOMÉTRIE DES ÉLÉMENTS DÉTRUITS ET AJOUTÉS 1:150
PLAN D'ÉTAGE 1:200

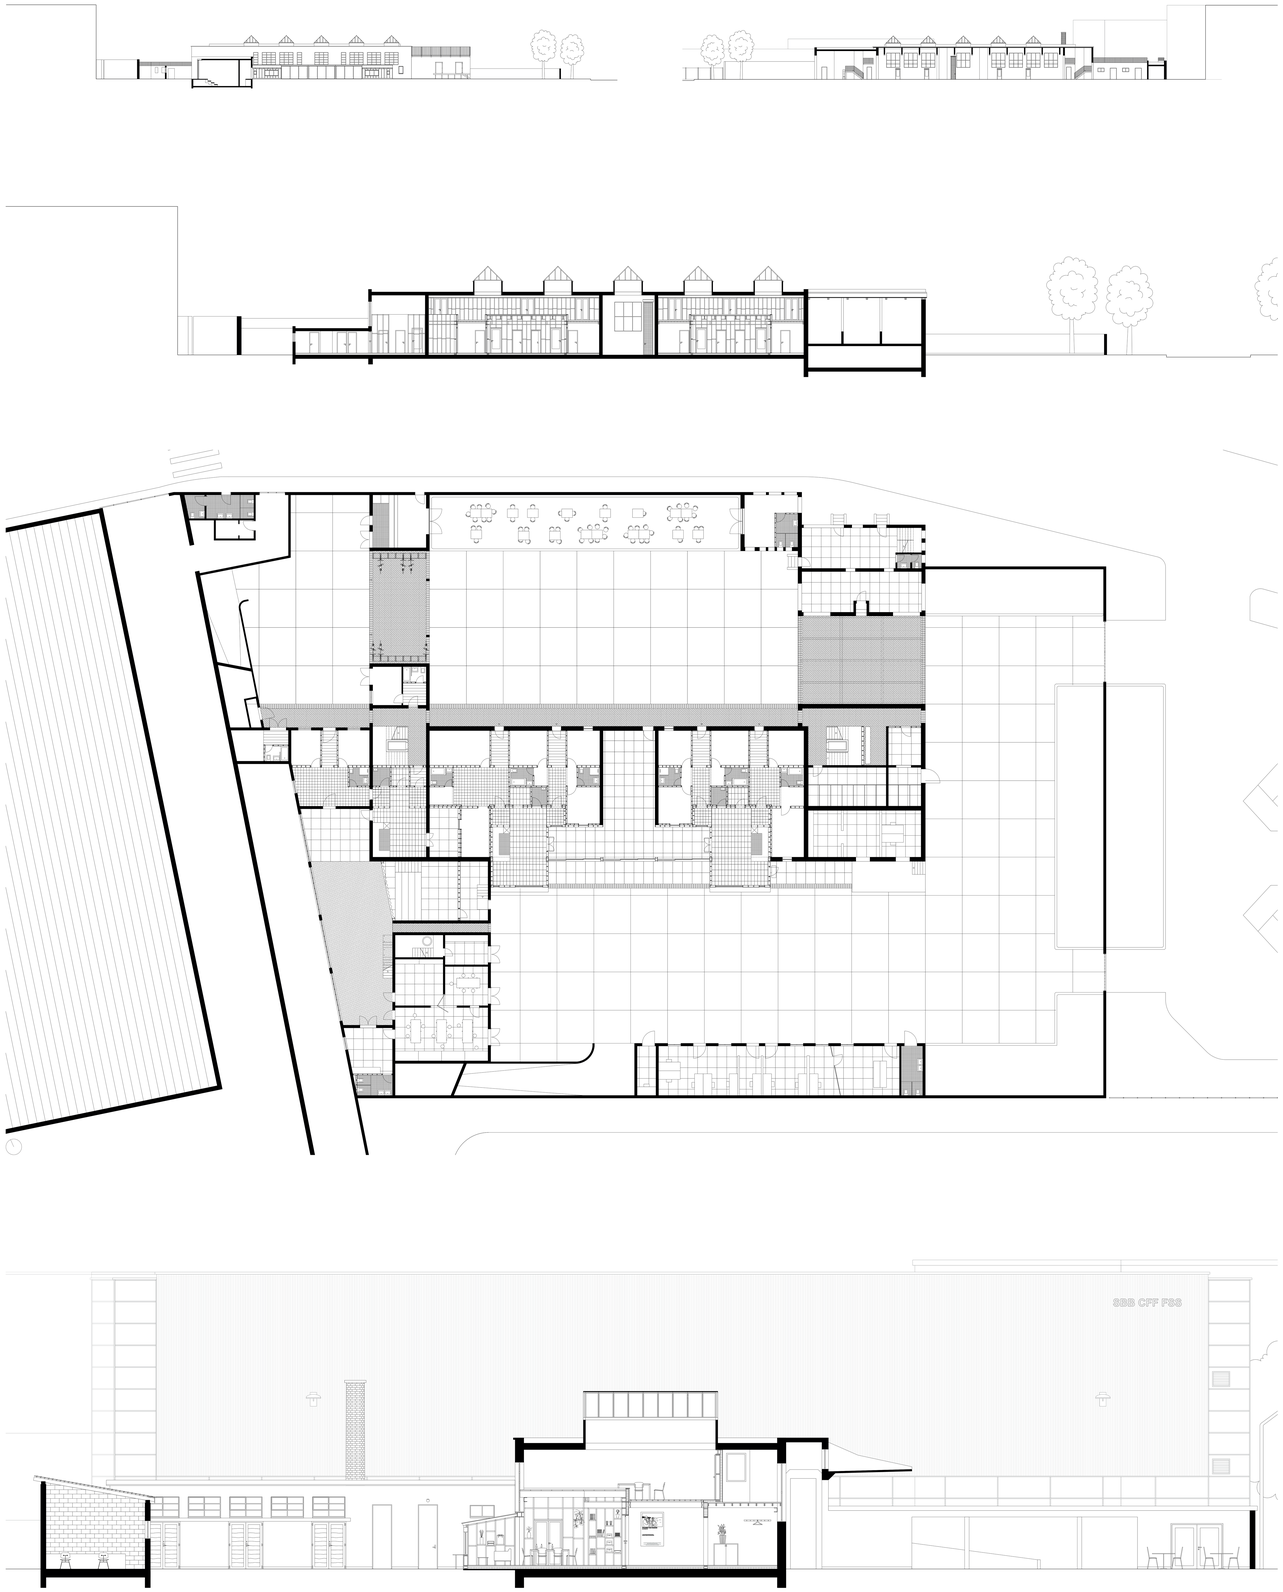

FACADES SUD-EST ET NORD-OUEST 1:200
COUPE LONGITUDINALE 1:100
PLAN DE REZ 1:100
COUPE TRANSVERSALE 1:50

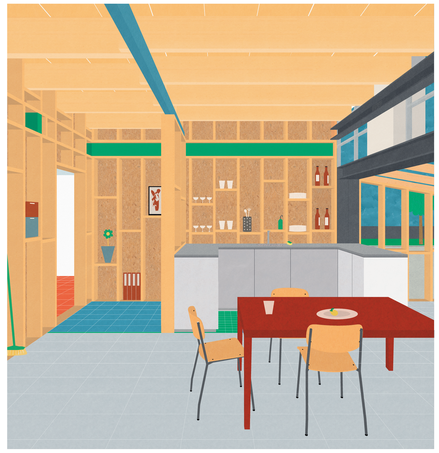

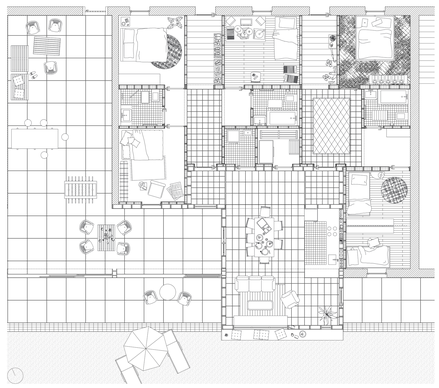

COUR EXTÉRIEURE
CUISINE PARTAGÉE
PLAN DE VIE1:50