




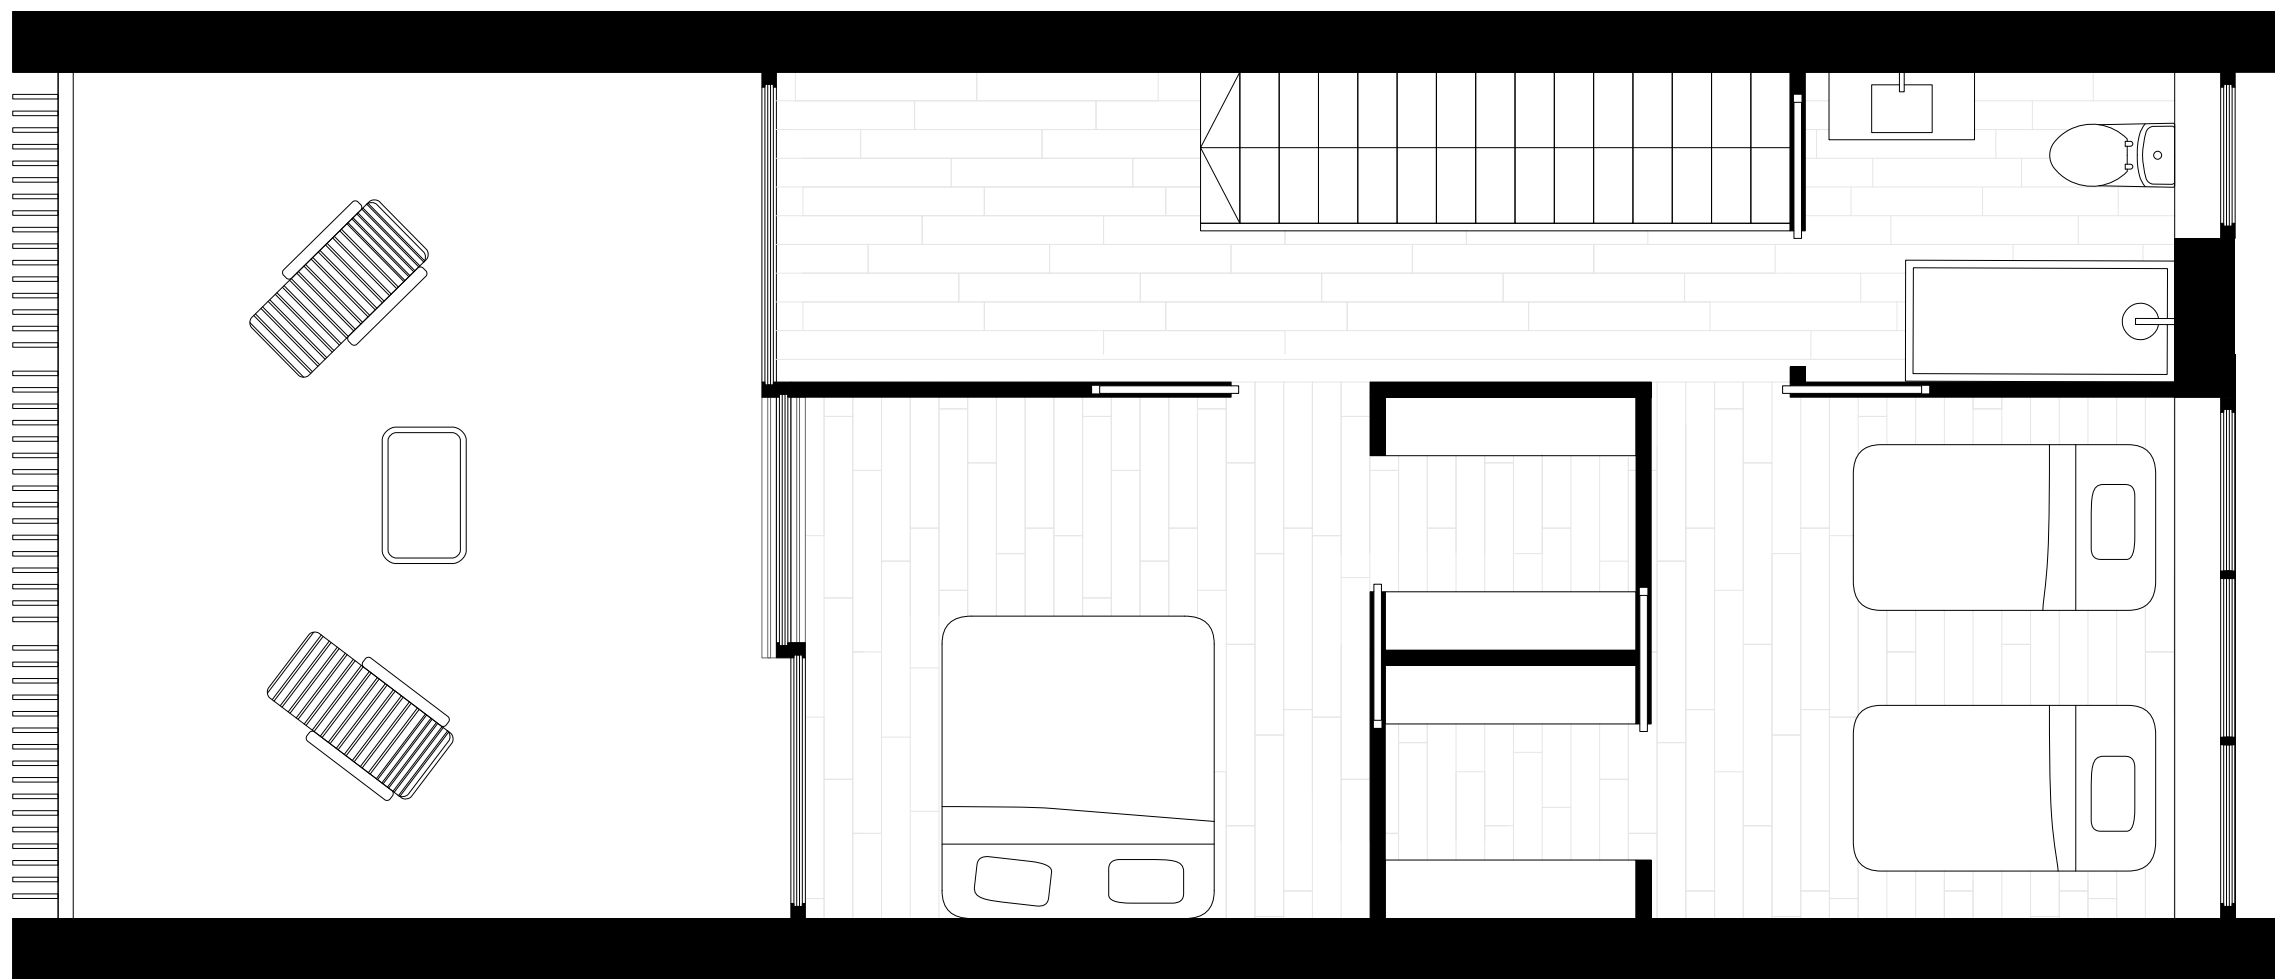

Plan 2ème étage 1/50

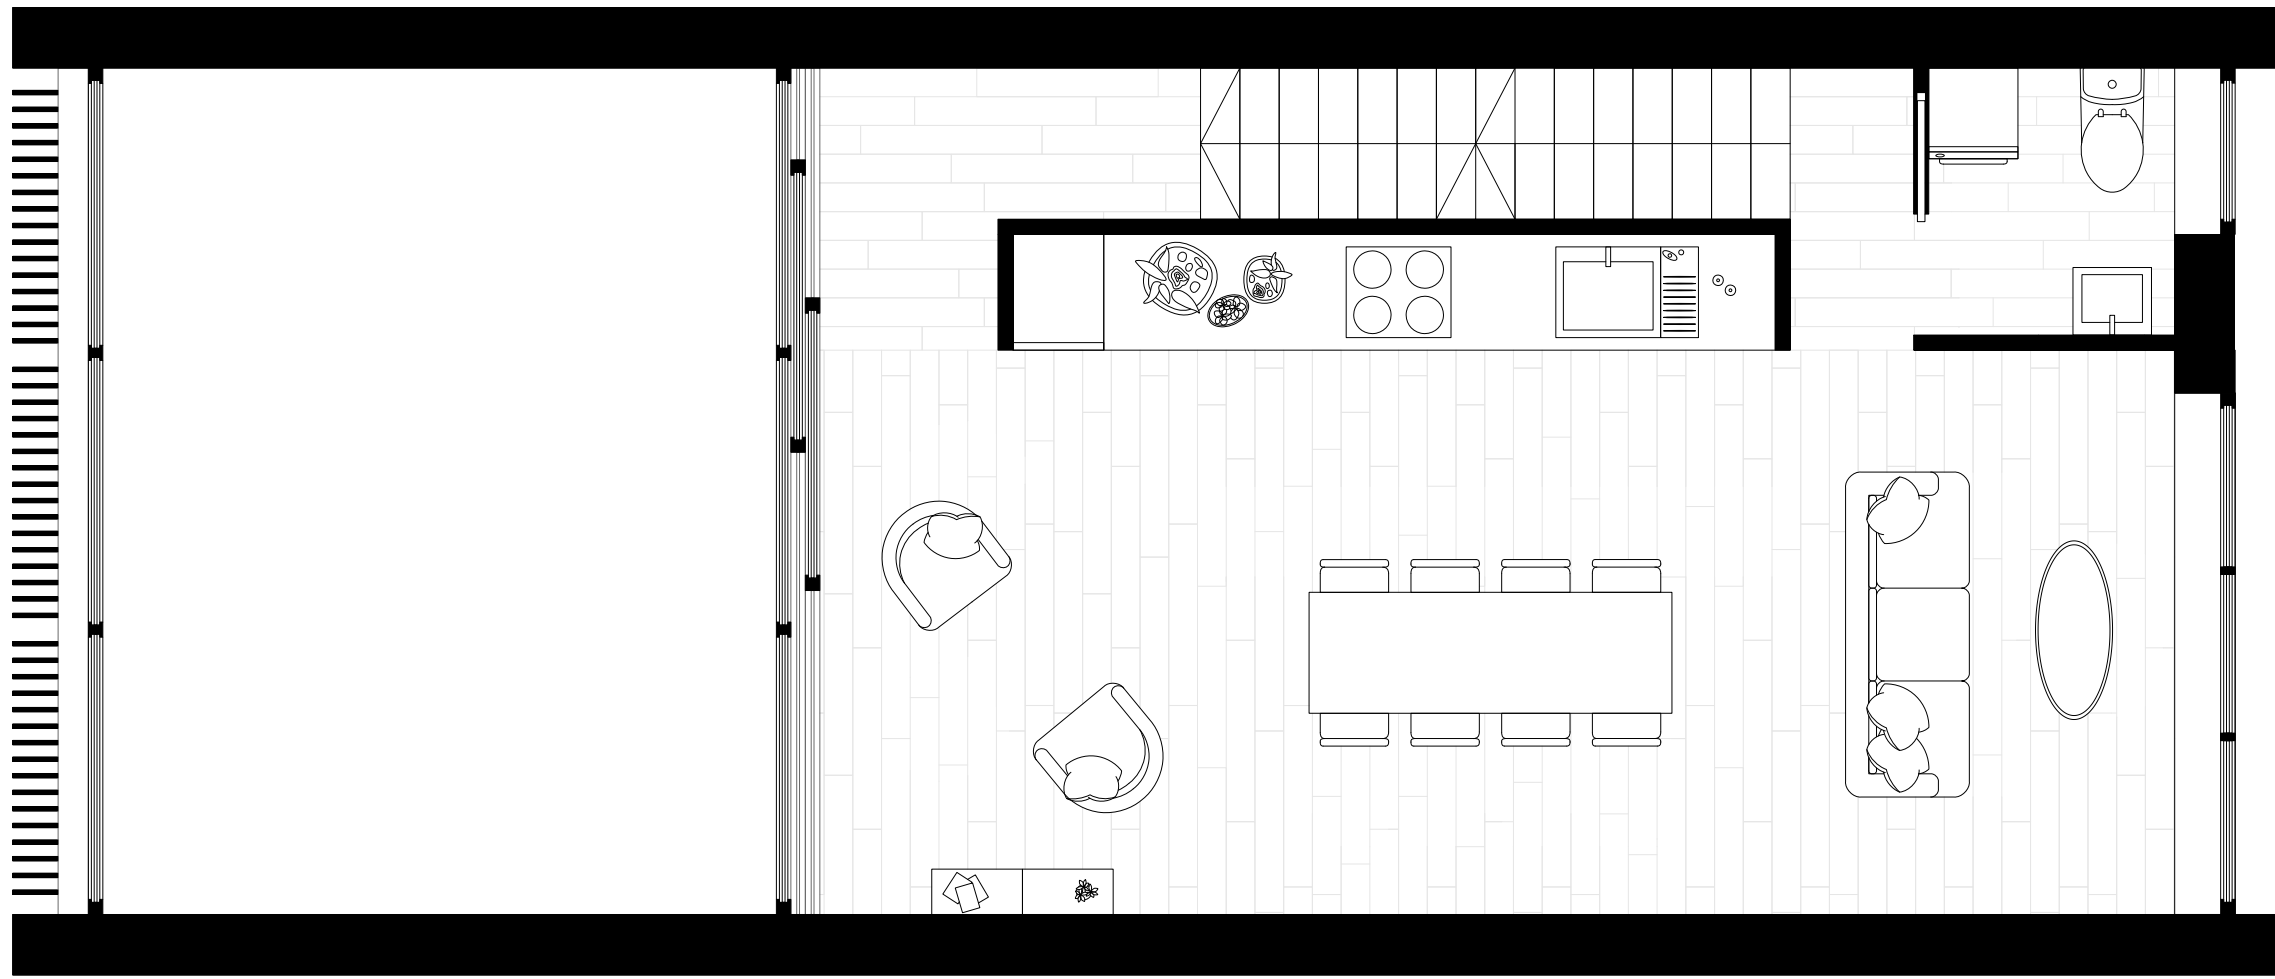

Plan 1er étage 1/50

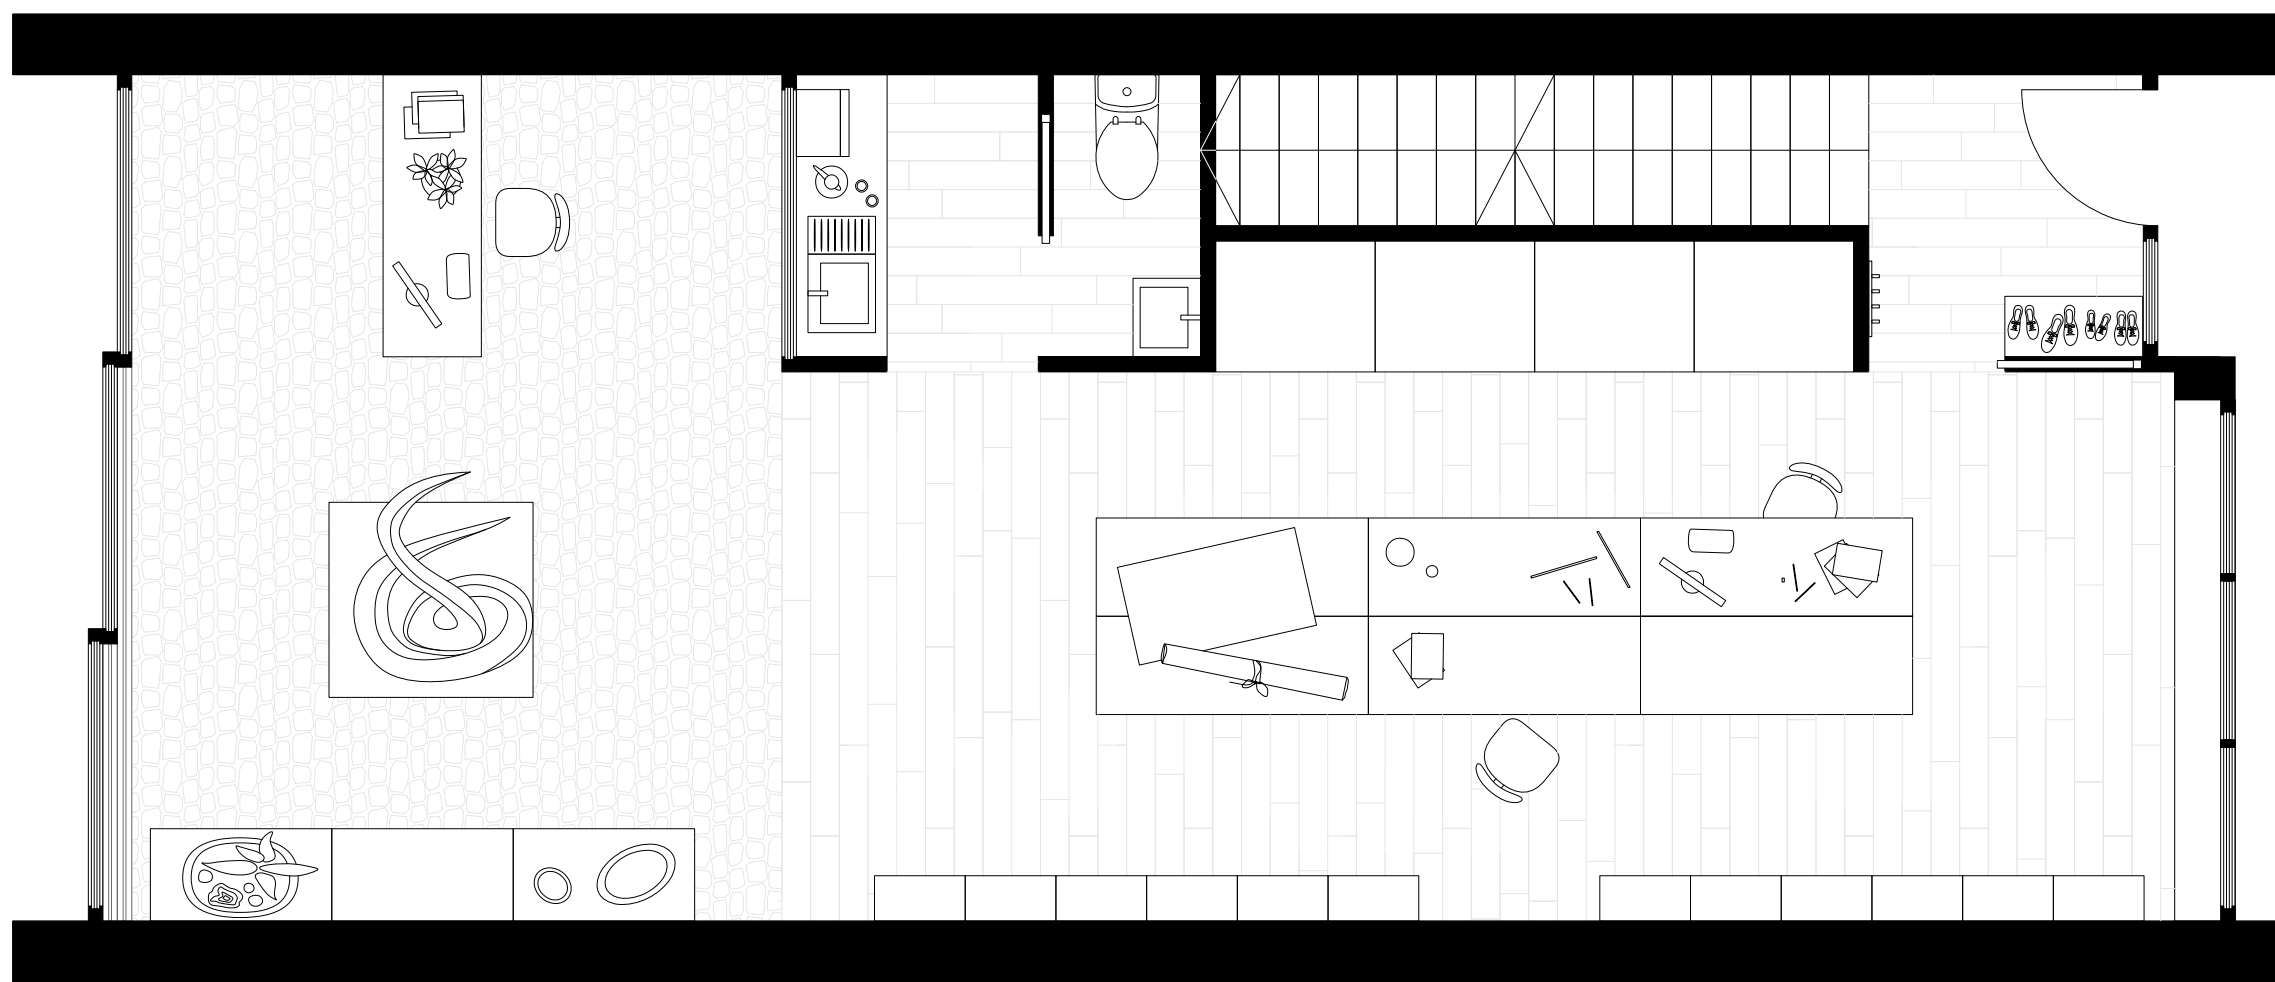


Plan REZ étage 1/50





Schéma des zones


Travail Jour Nuit Services

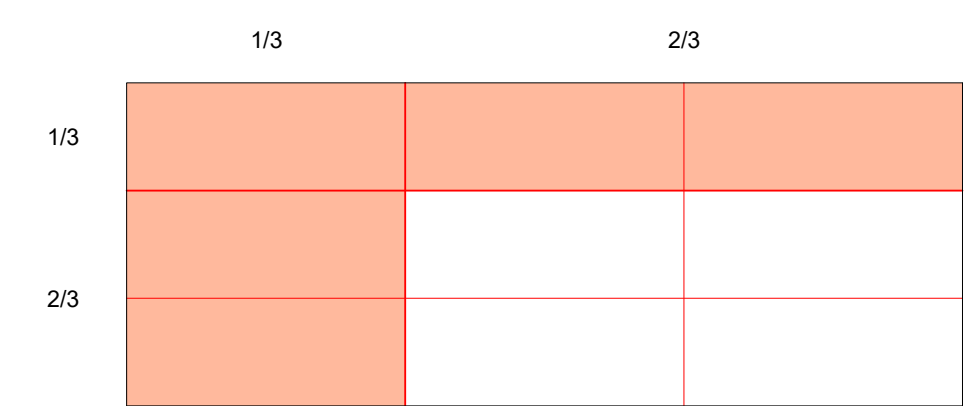

Logique des proportions de l'espace

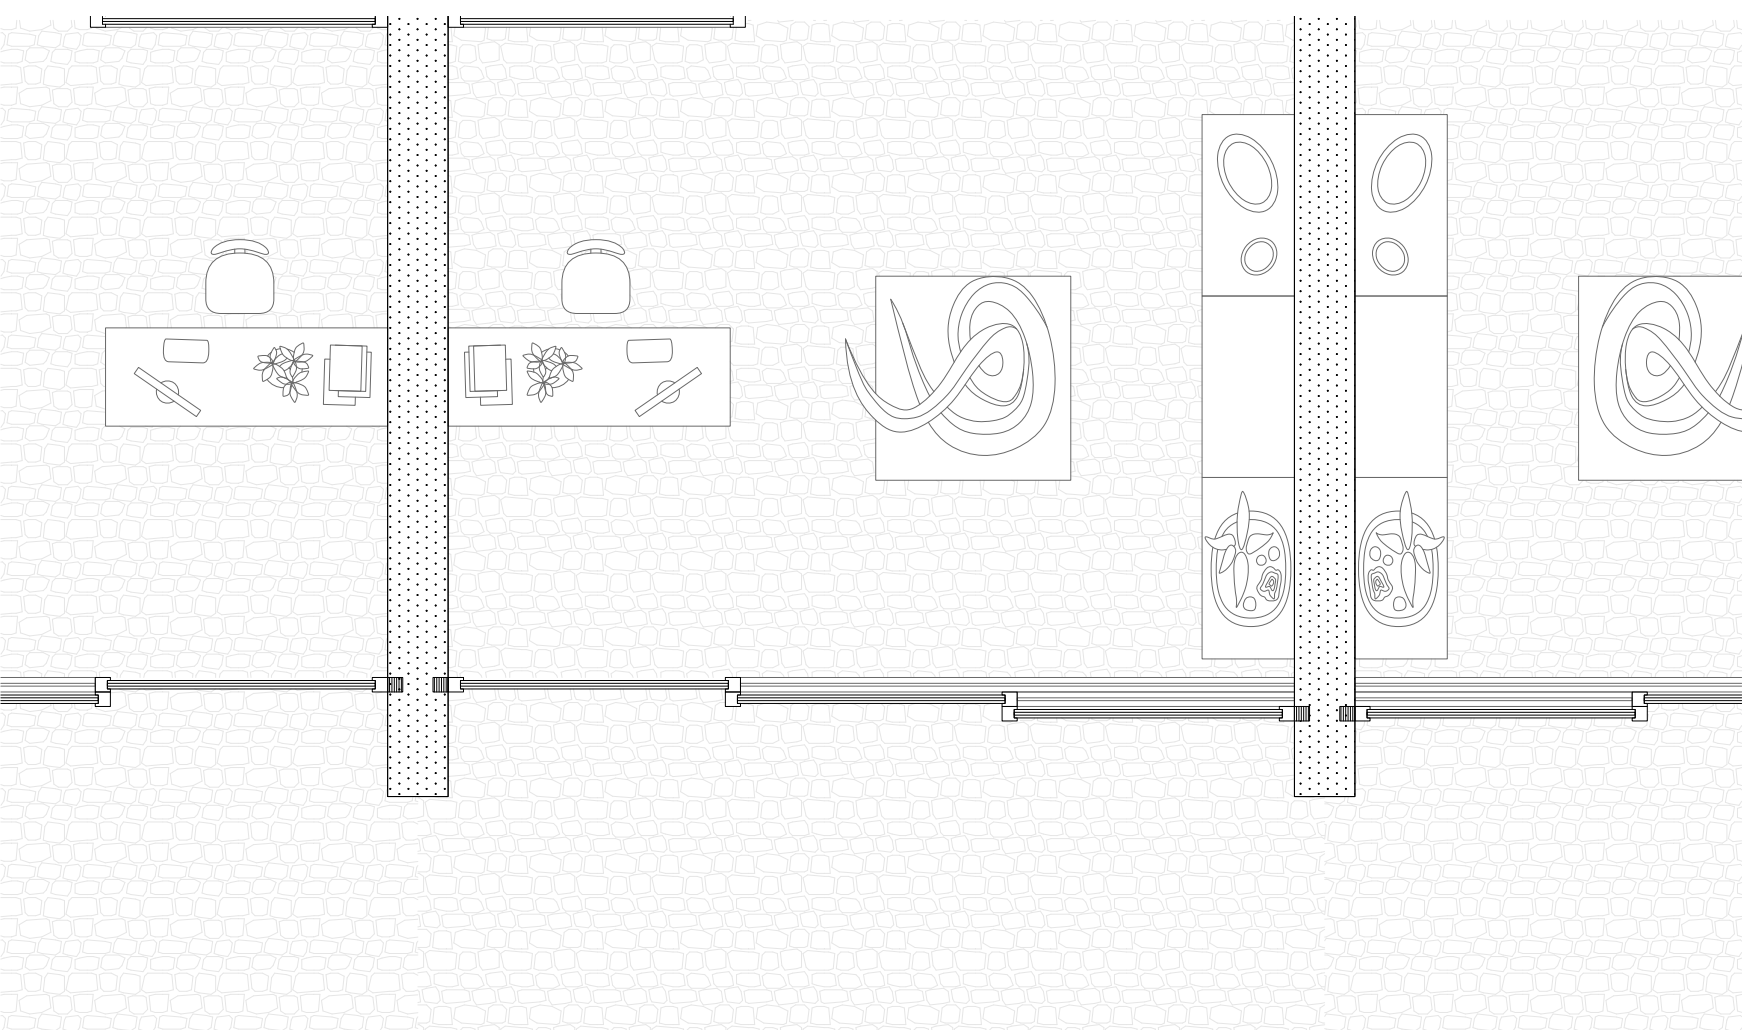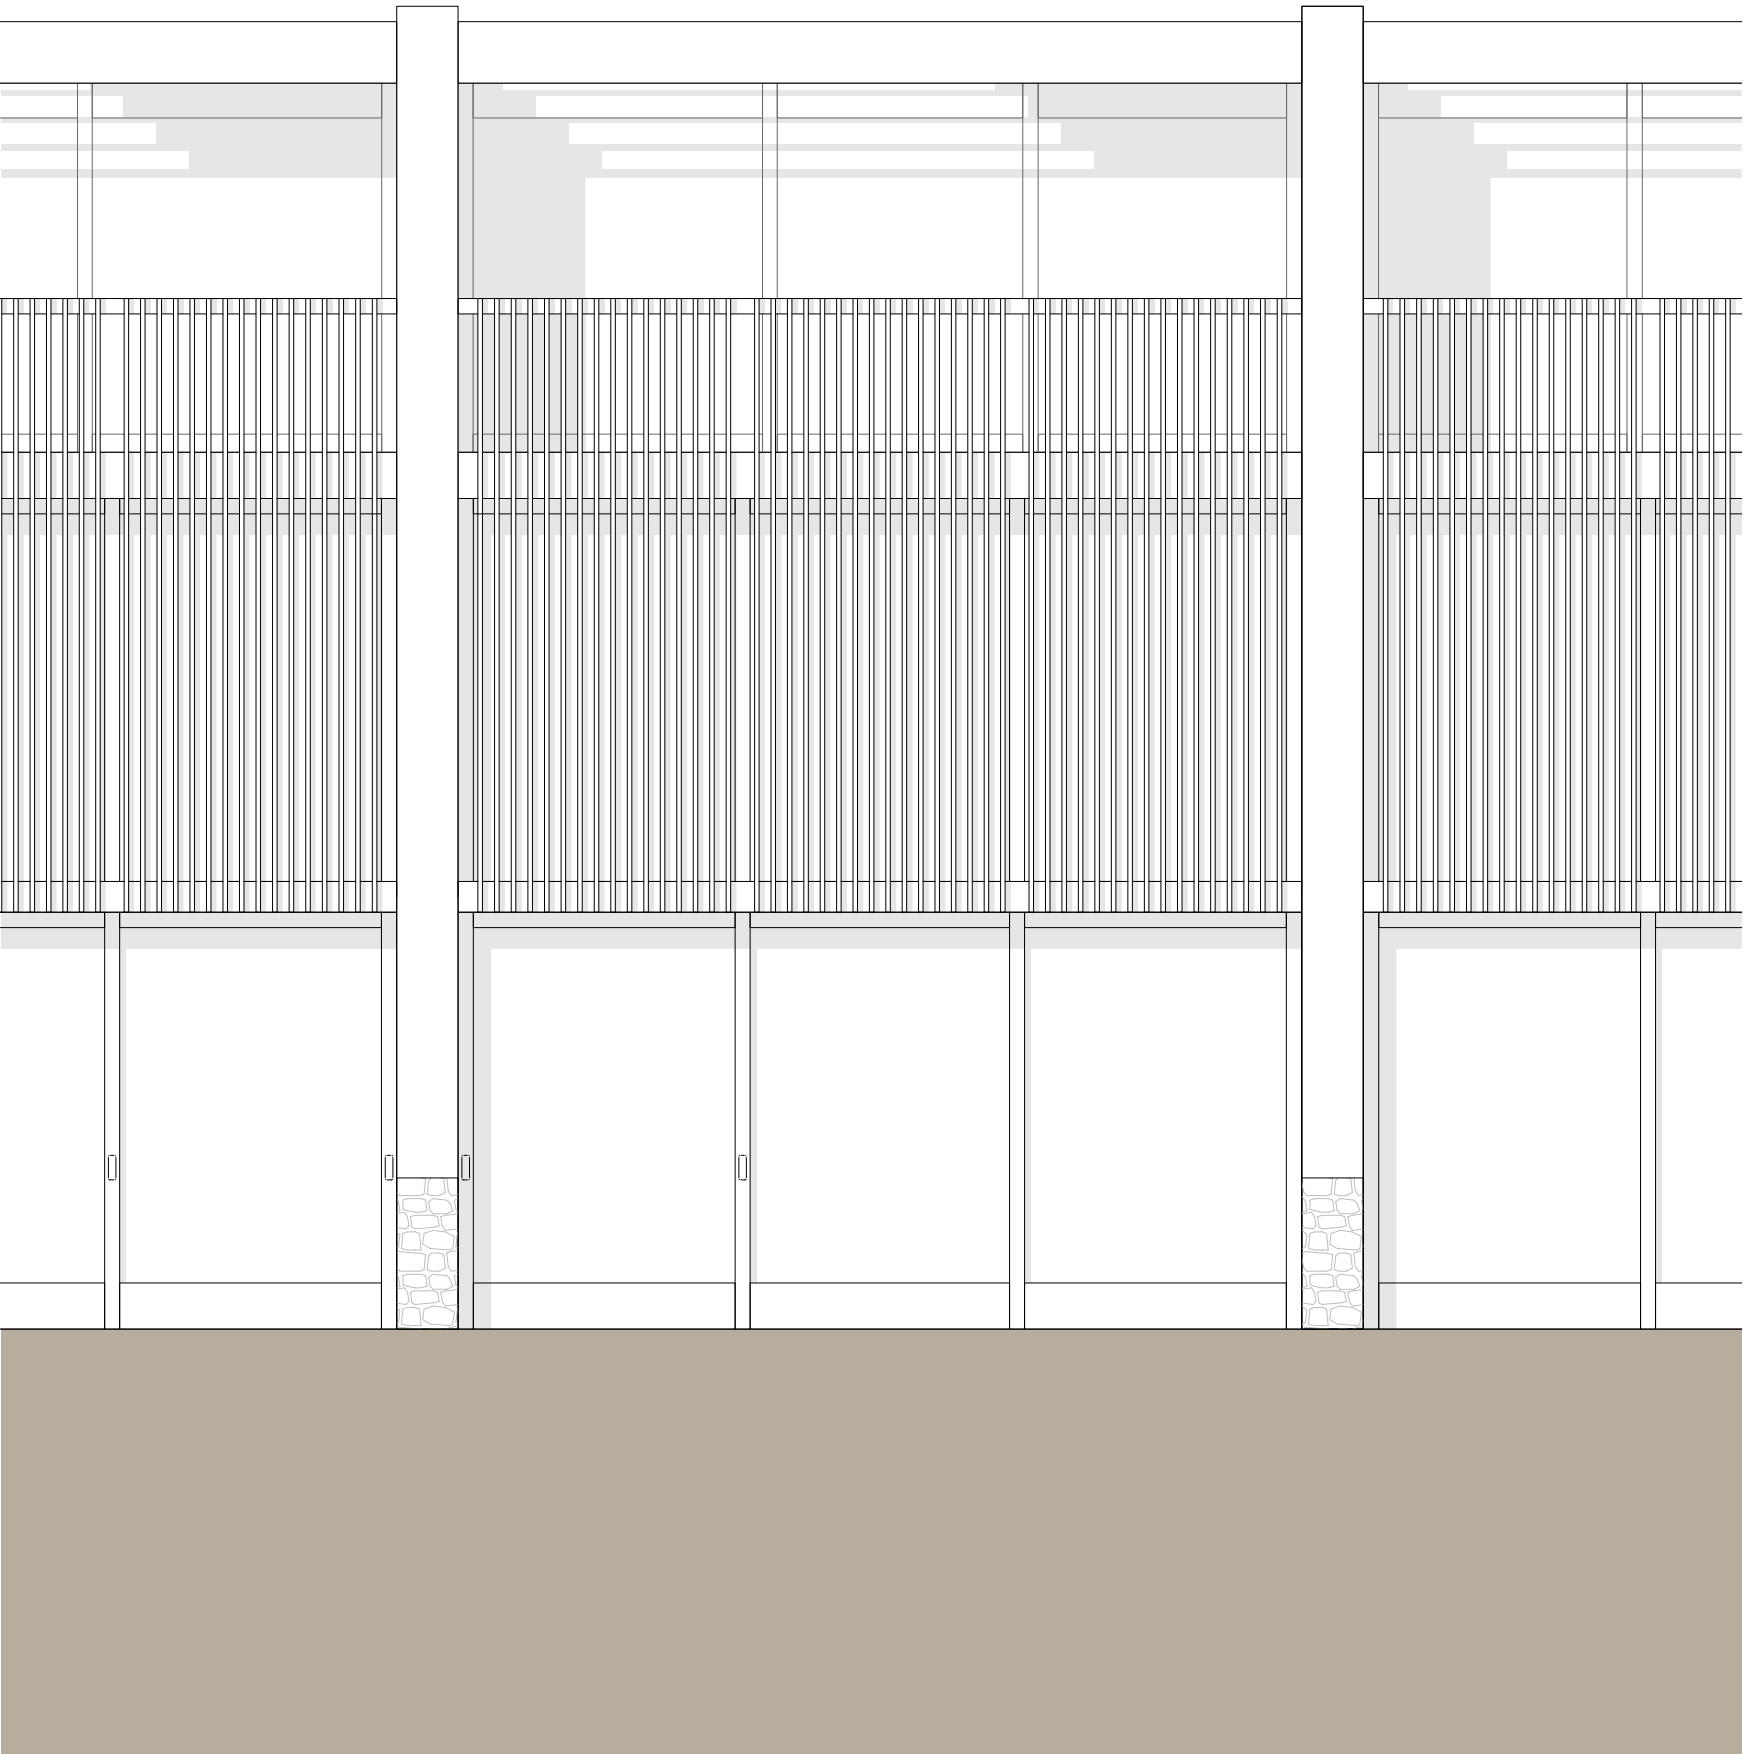

Détail constructif 1/50

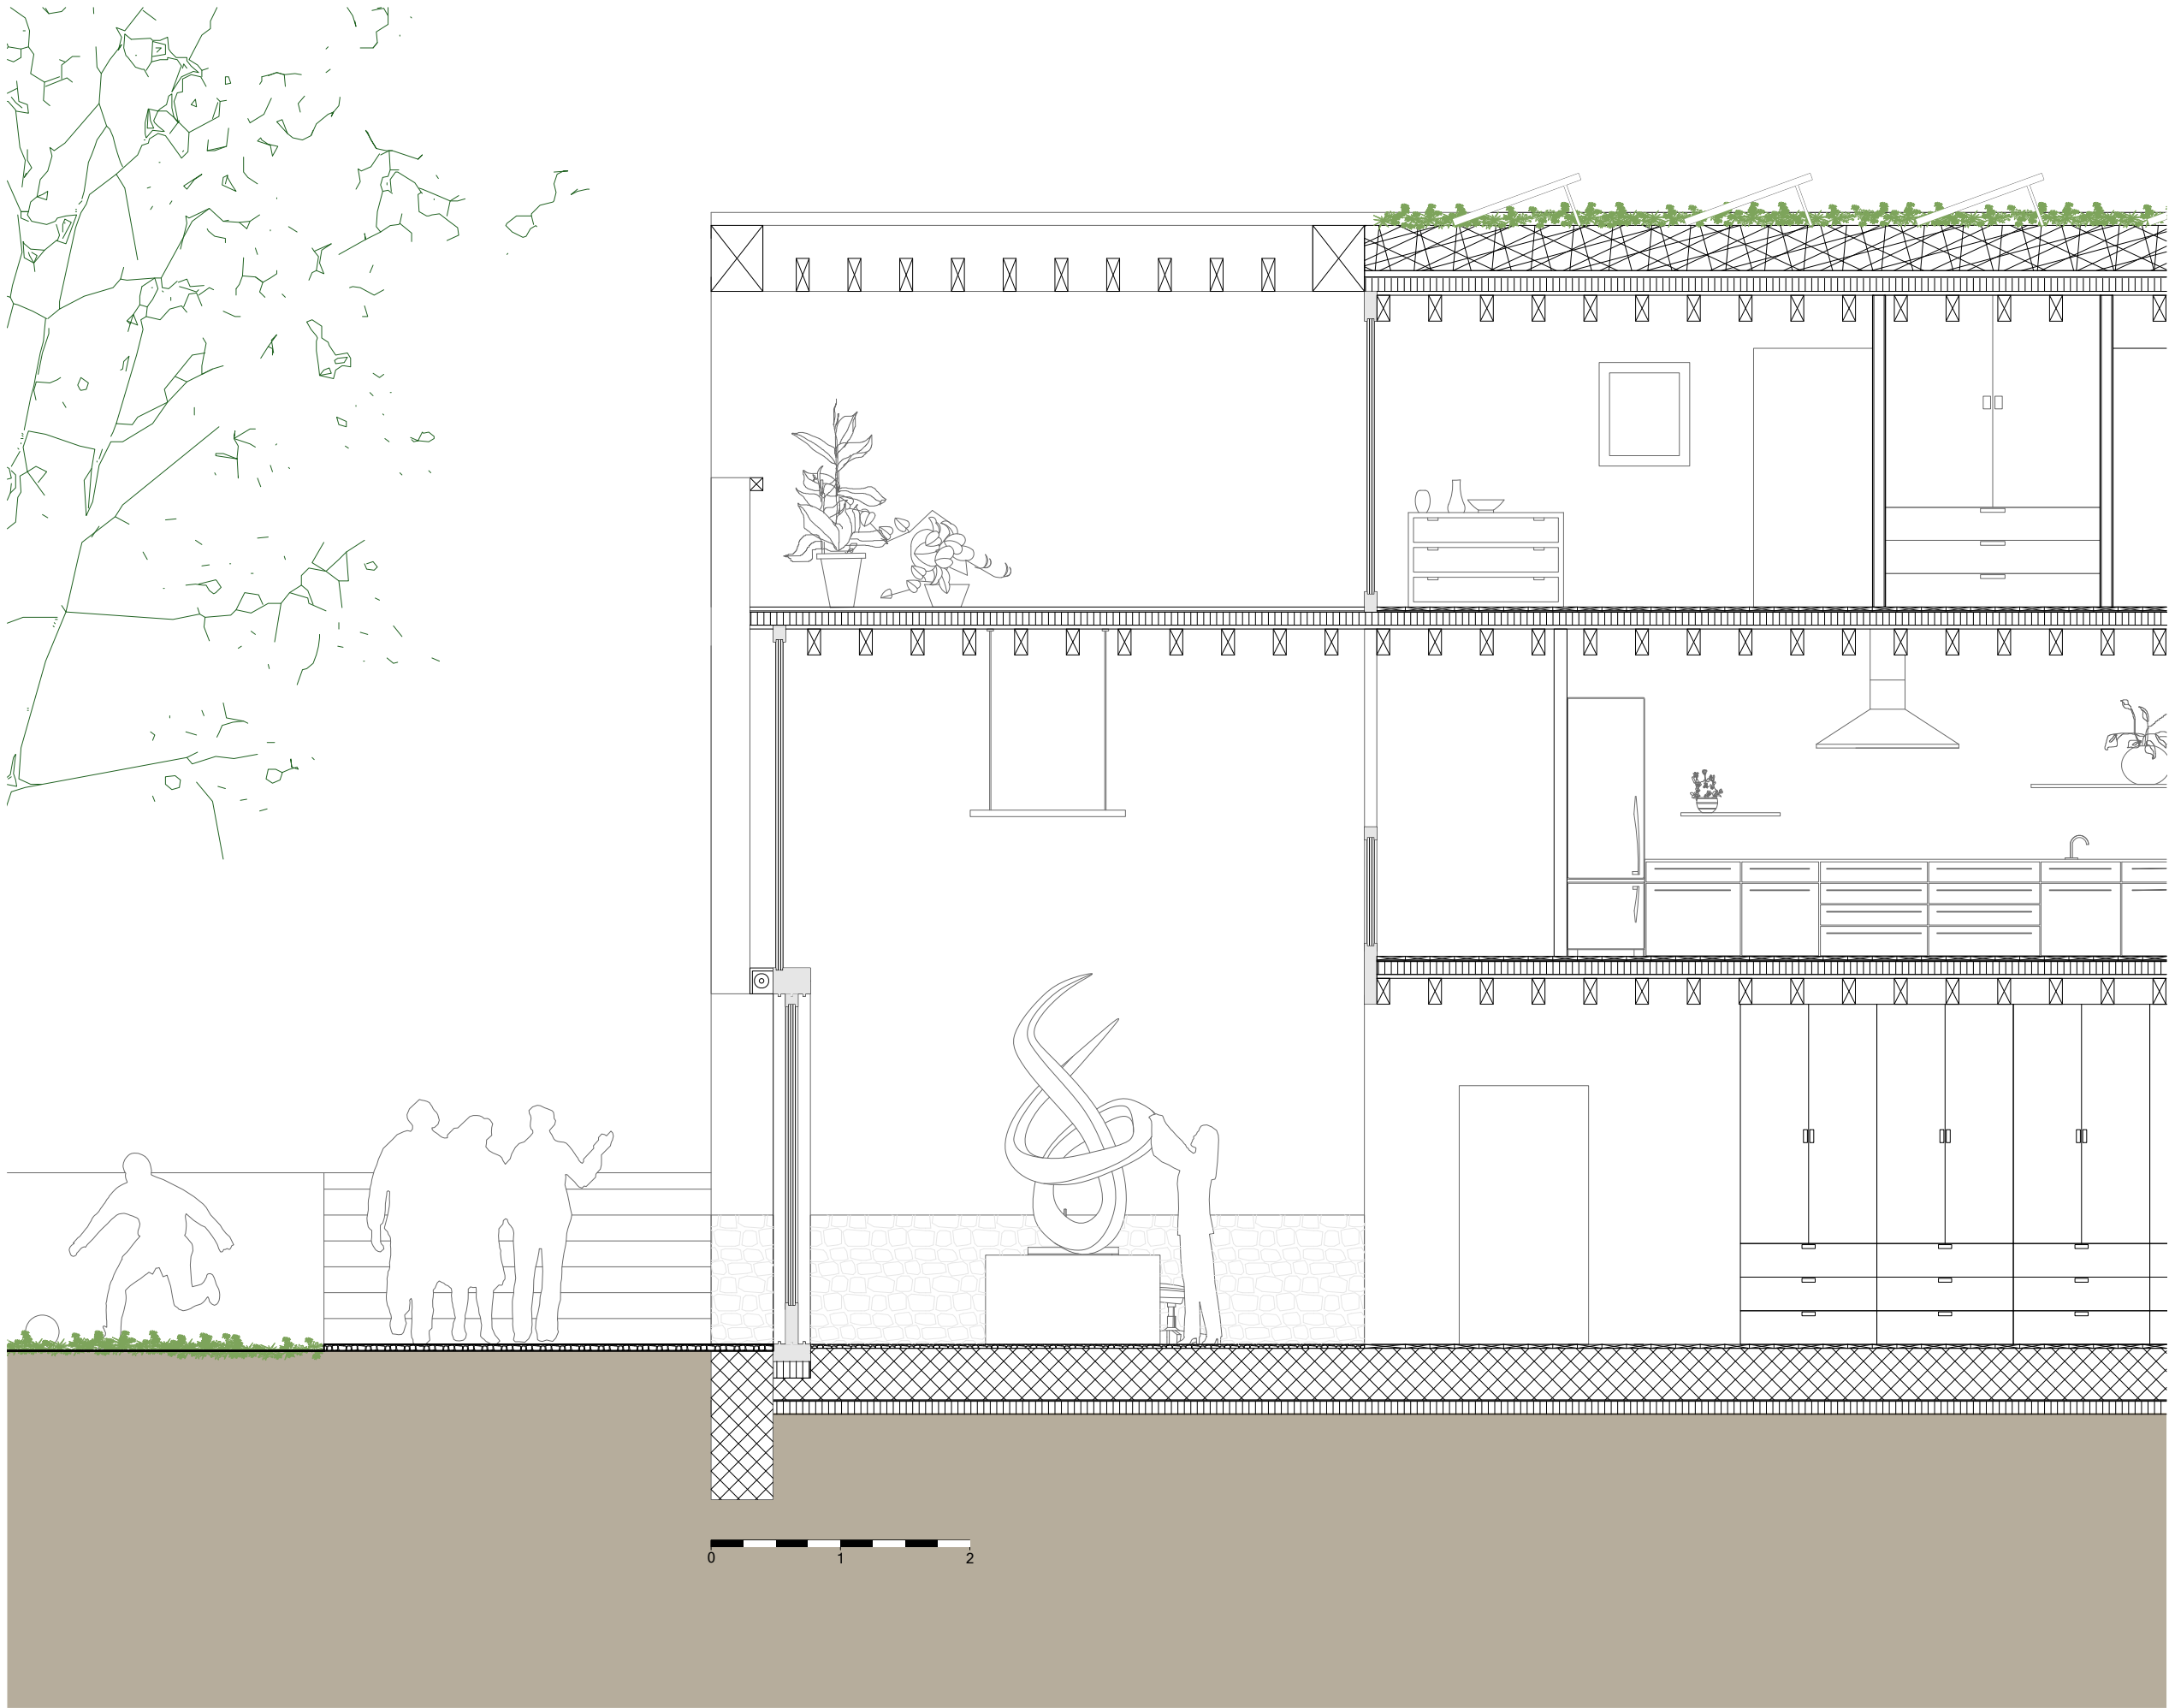

Composition toiture

Terre 100mm
Couche drainante de granulats minéraux 50mm
Revêtement d'étanchéité 2mm
Pare-vapeur 2mm
Isolation phonique 100mm
Plancher en bois 30mm
Solve 130x100mm

Composition plancher

Parquet bois 30mm
Dalle résiliente (isolation thermique) 10mm
Isolation phonique 100mm
Plancher en bois 30mm
Solve 130x100mm

Composition plancher loggia

Dalle pisé 30mm
Dalle résiliente (isolation thermique) 10mm
Isolation phonique 100mm
Plancher en bois 30mm
Solve 130x100mm

Composition Soubassement côté parc


Dalle en pierre 30mm
Béton 400mm
Pare-vapeur 2mm
Isolation cellulo 100mm

Composition Soubassement côté potagers


Parquet 30mm
Béton 400mm
Pare-vapeur 2mm
Isolation cellulo 100mm

Composition lame structurelle

Pisé 400mm

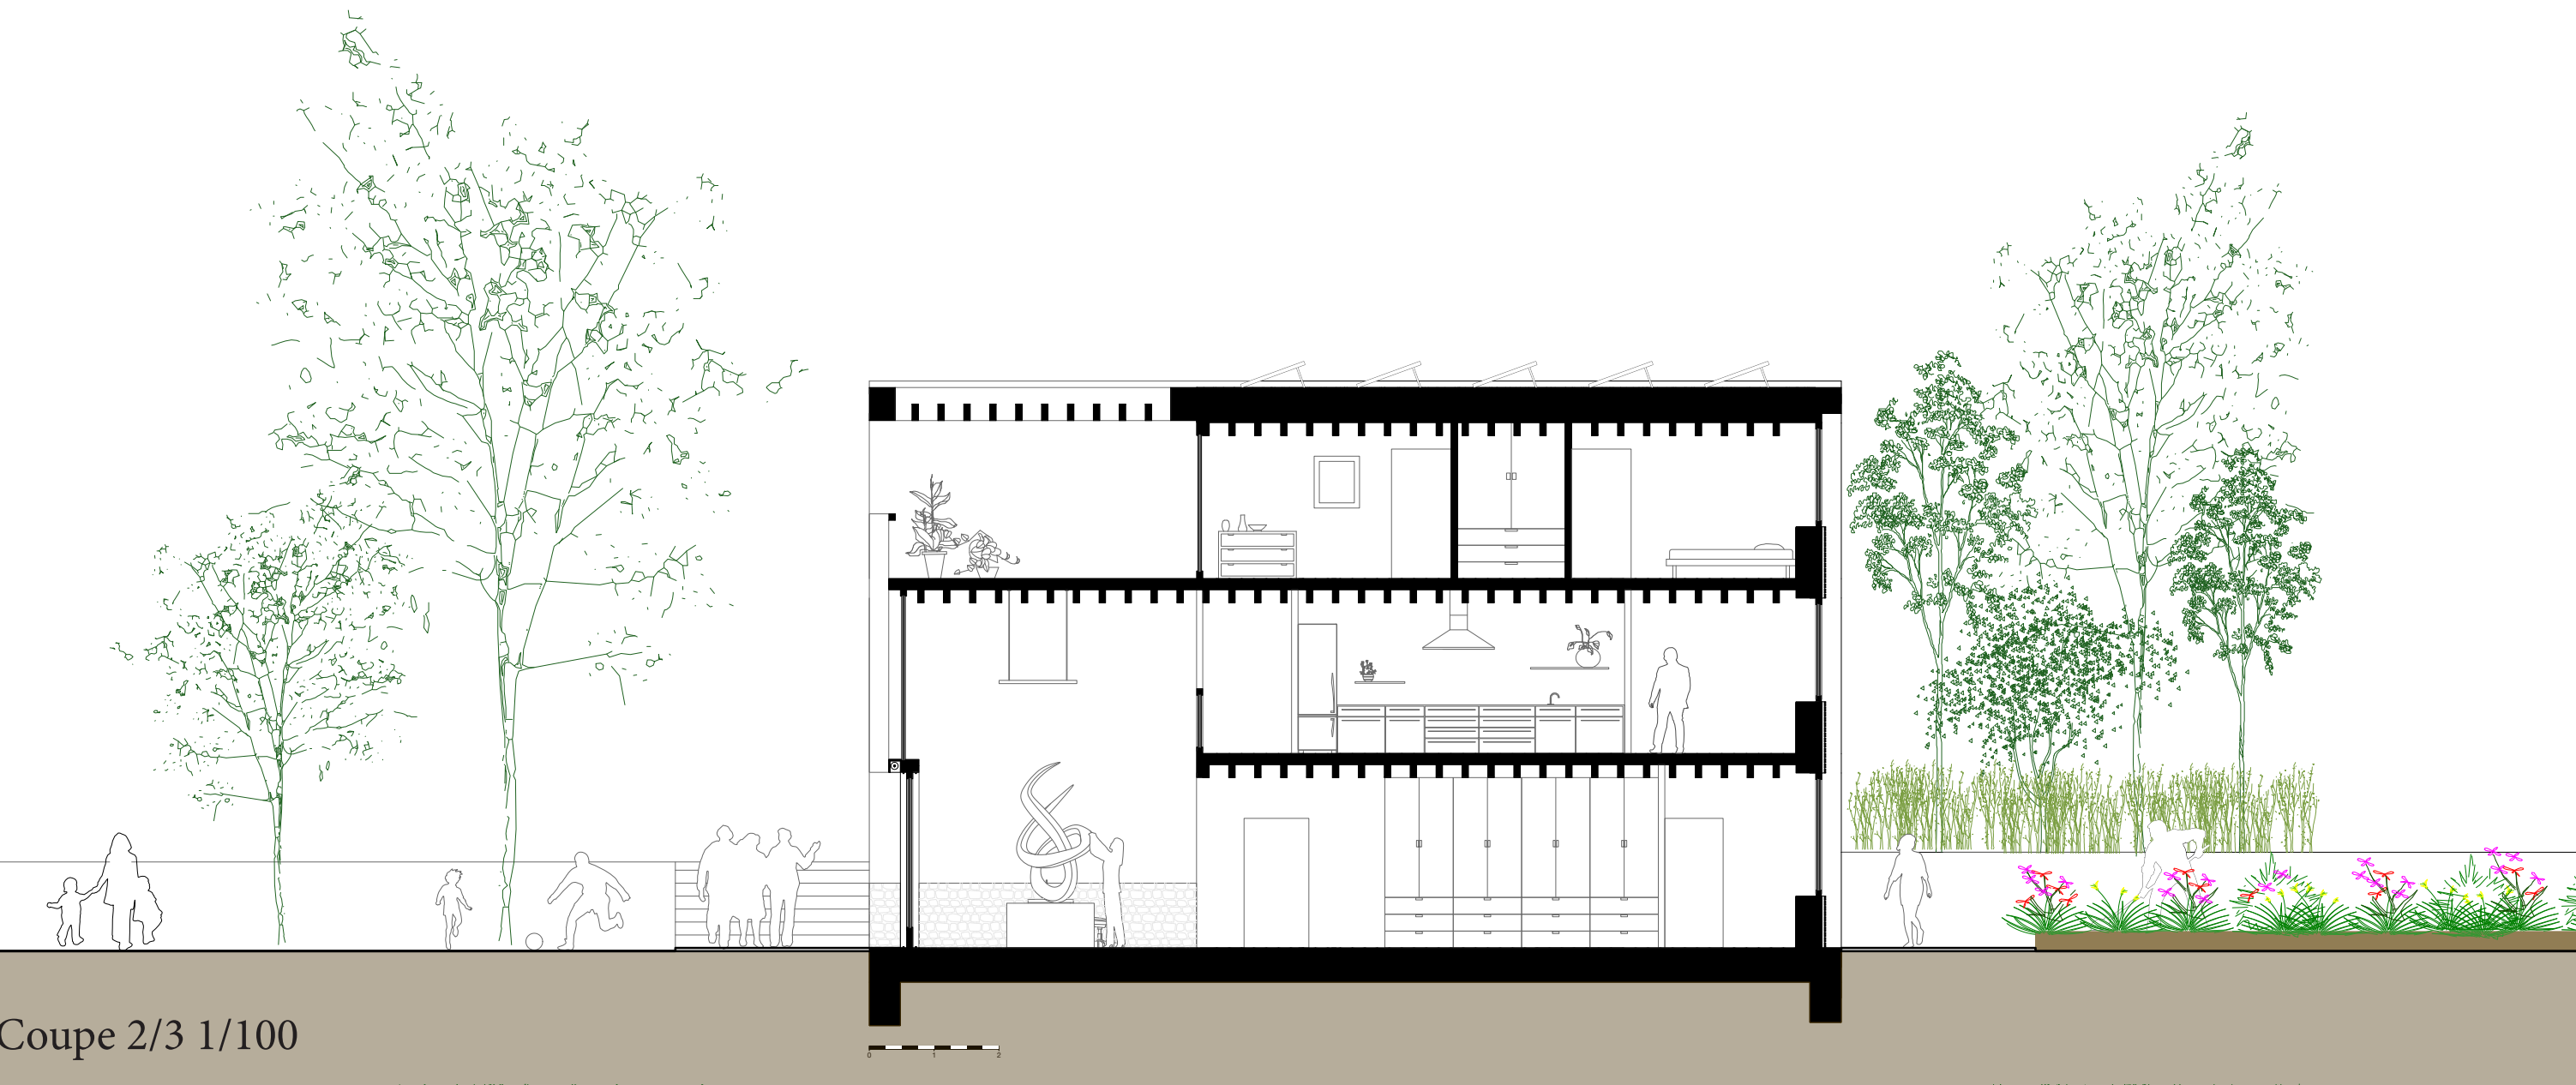

Coupe 2/3 1/100

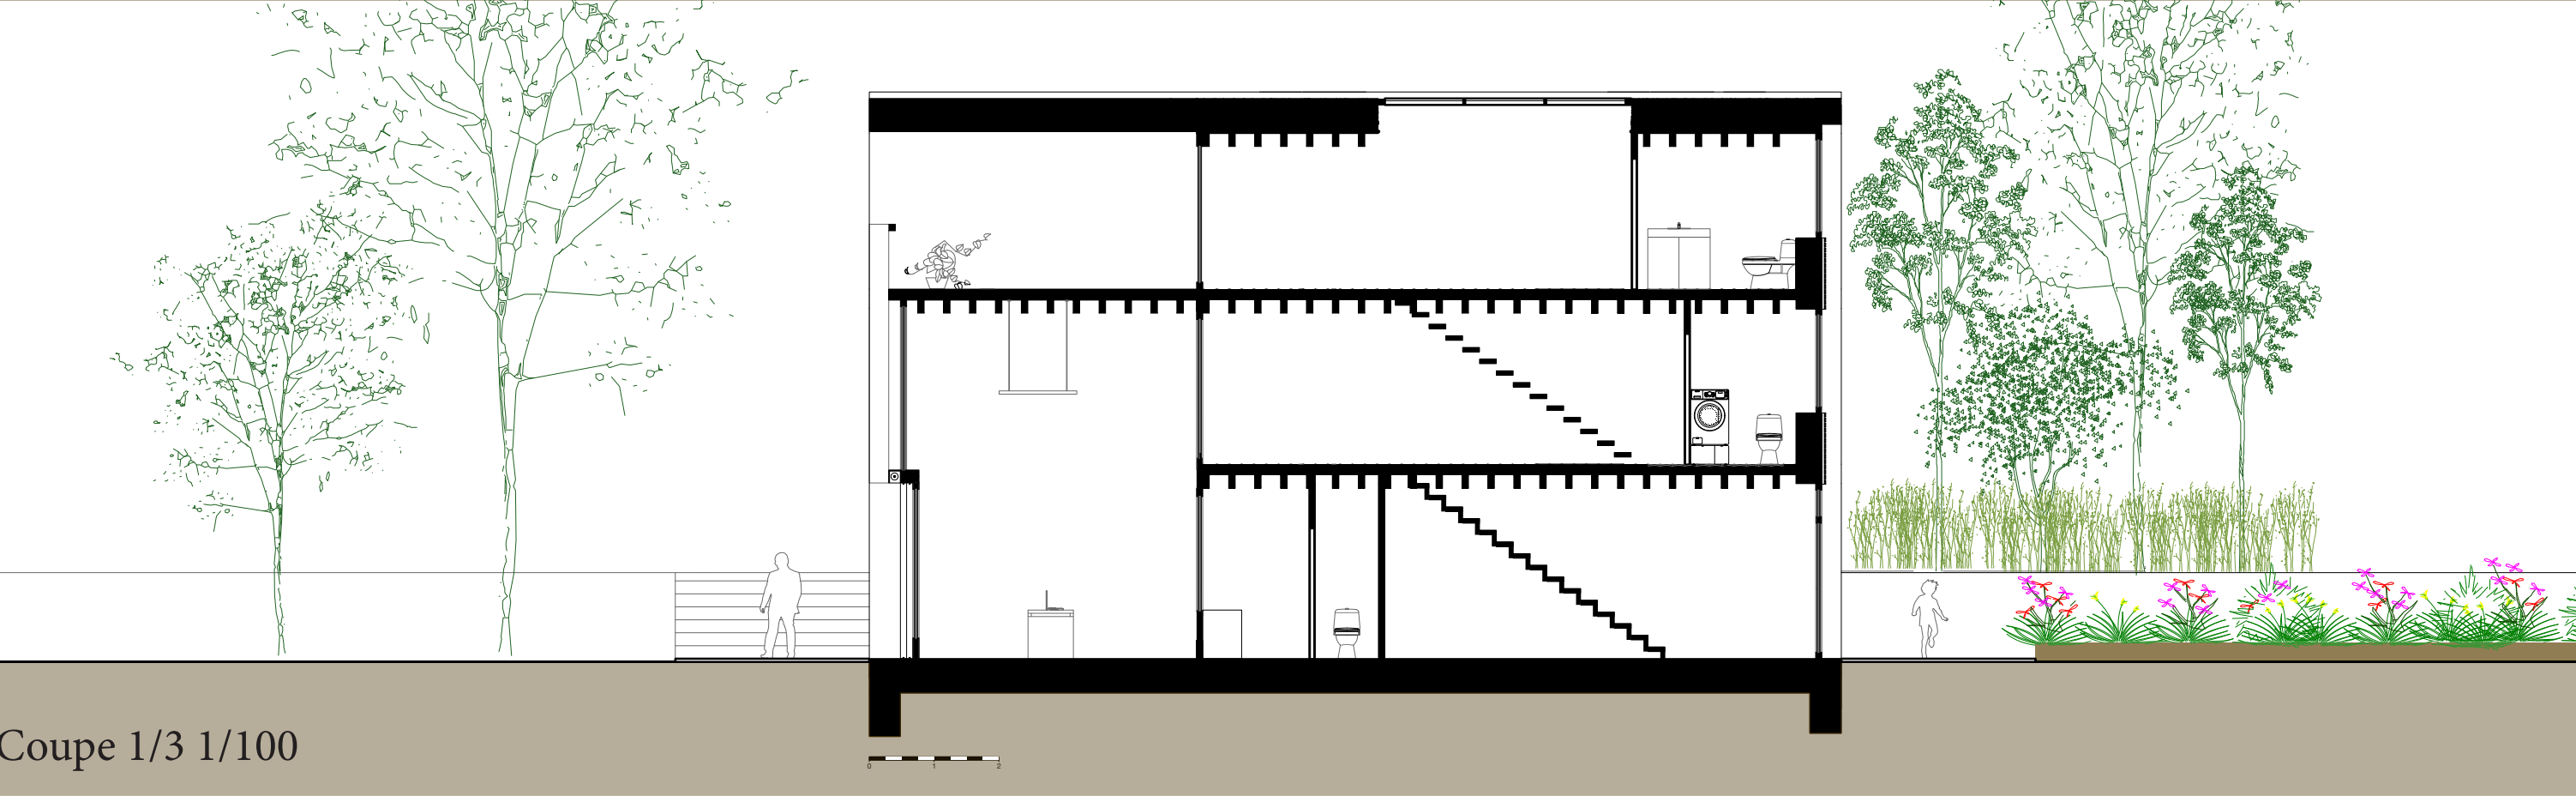

Coupe 1/3 1/100



Photo maquette typologie 1/33 direction parc



Photo maquette typologie 1/33 direction potagers