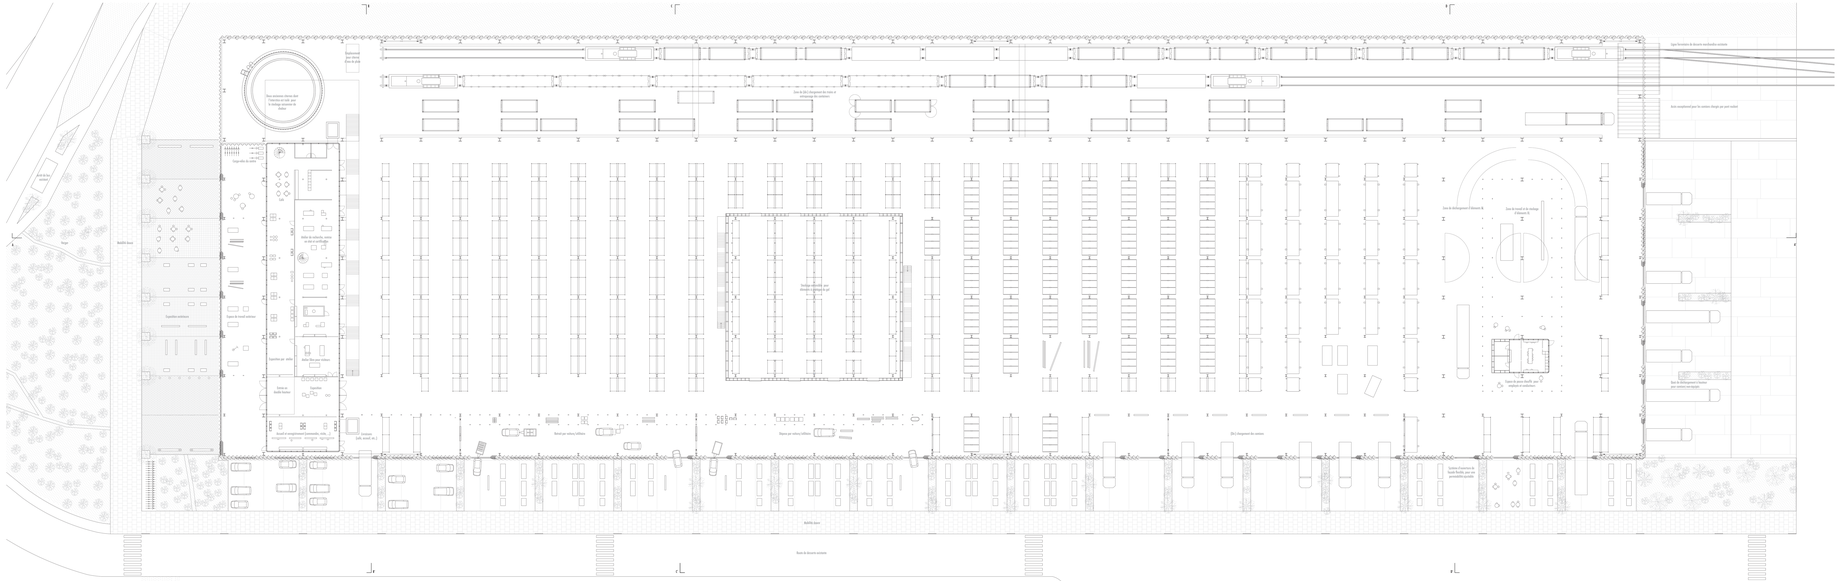

Plan du rez-de-chaussée 1:200

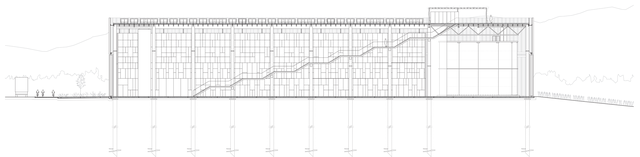

Coupe BB' 1:200

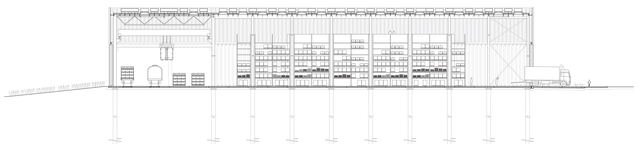

Coupe CC' 1:200

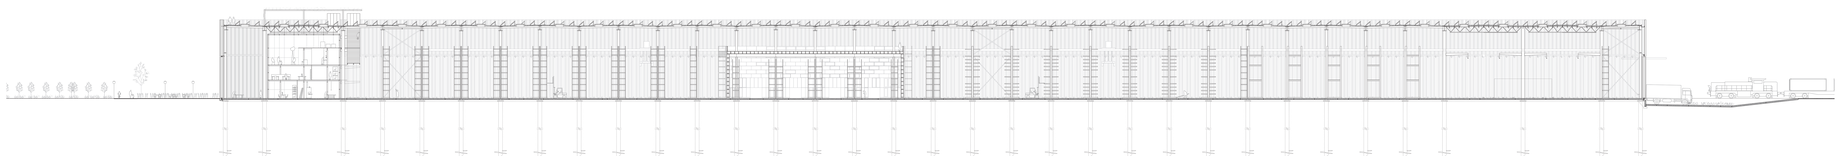

Coupe AA' 1:200

Coupe DD' 1:200

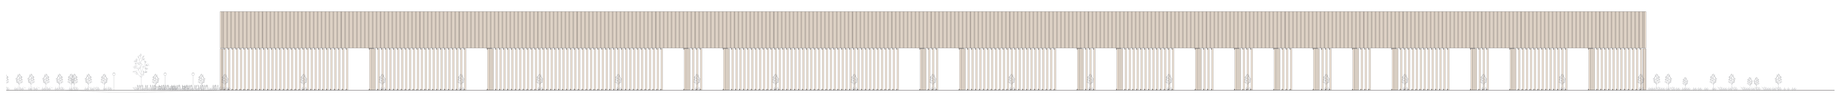

Élévation Est 1:200

Élévation Nord 1:200

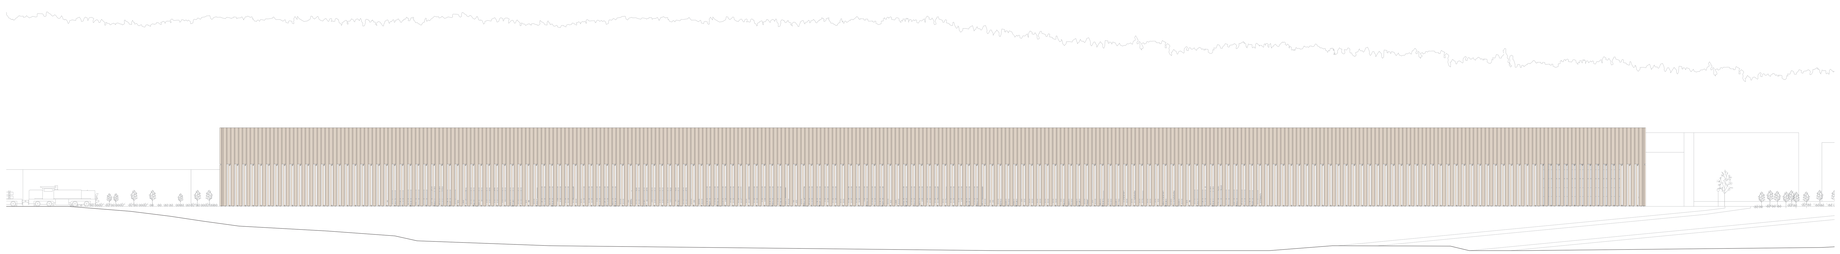

Élévation Ouest 1:200

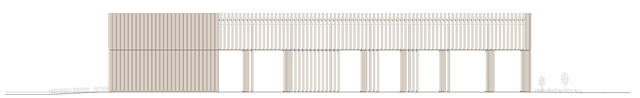

Élévation Sud 1:200