




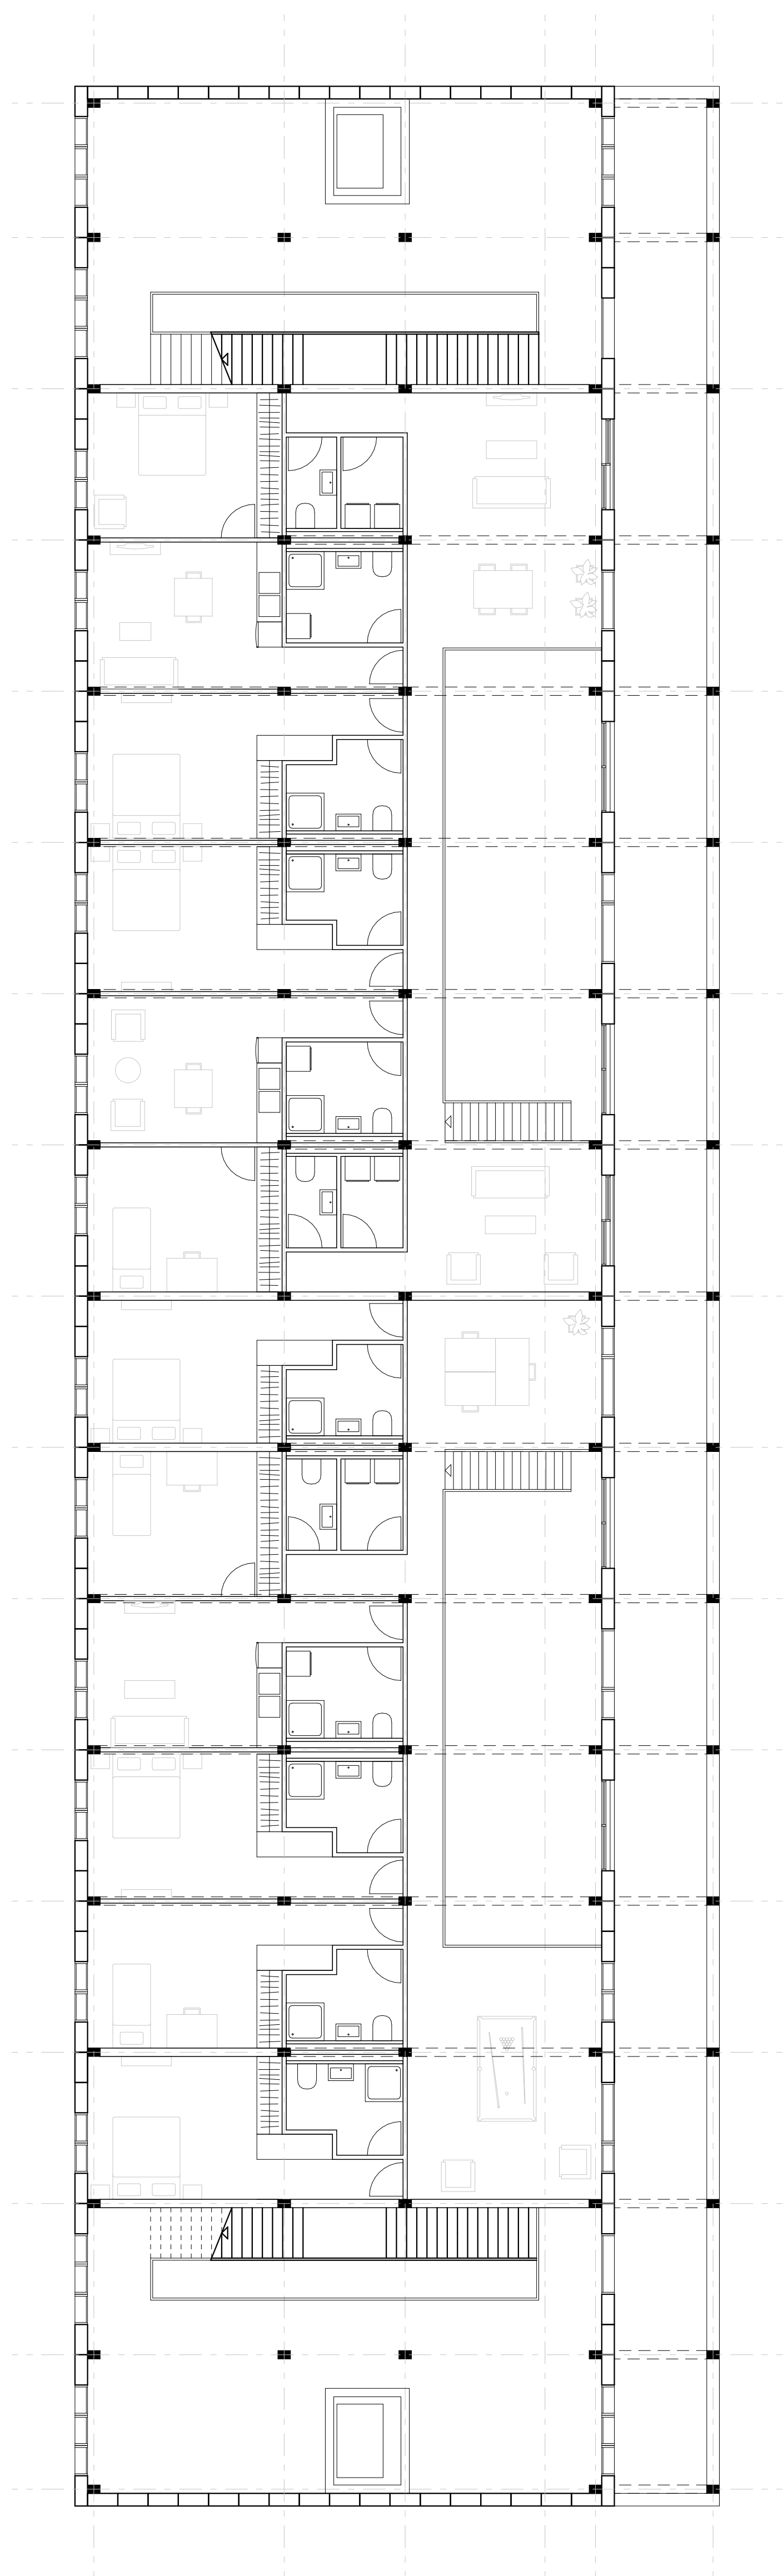

© Plan étage type supérieur 1:100

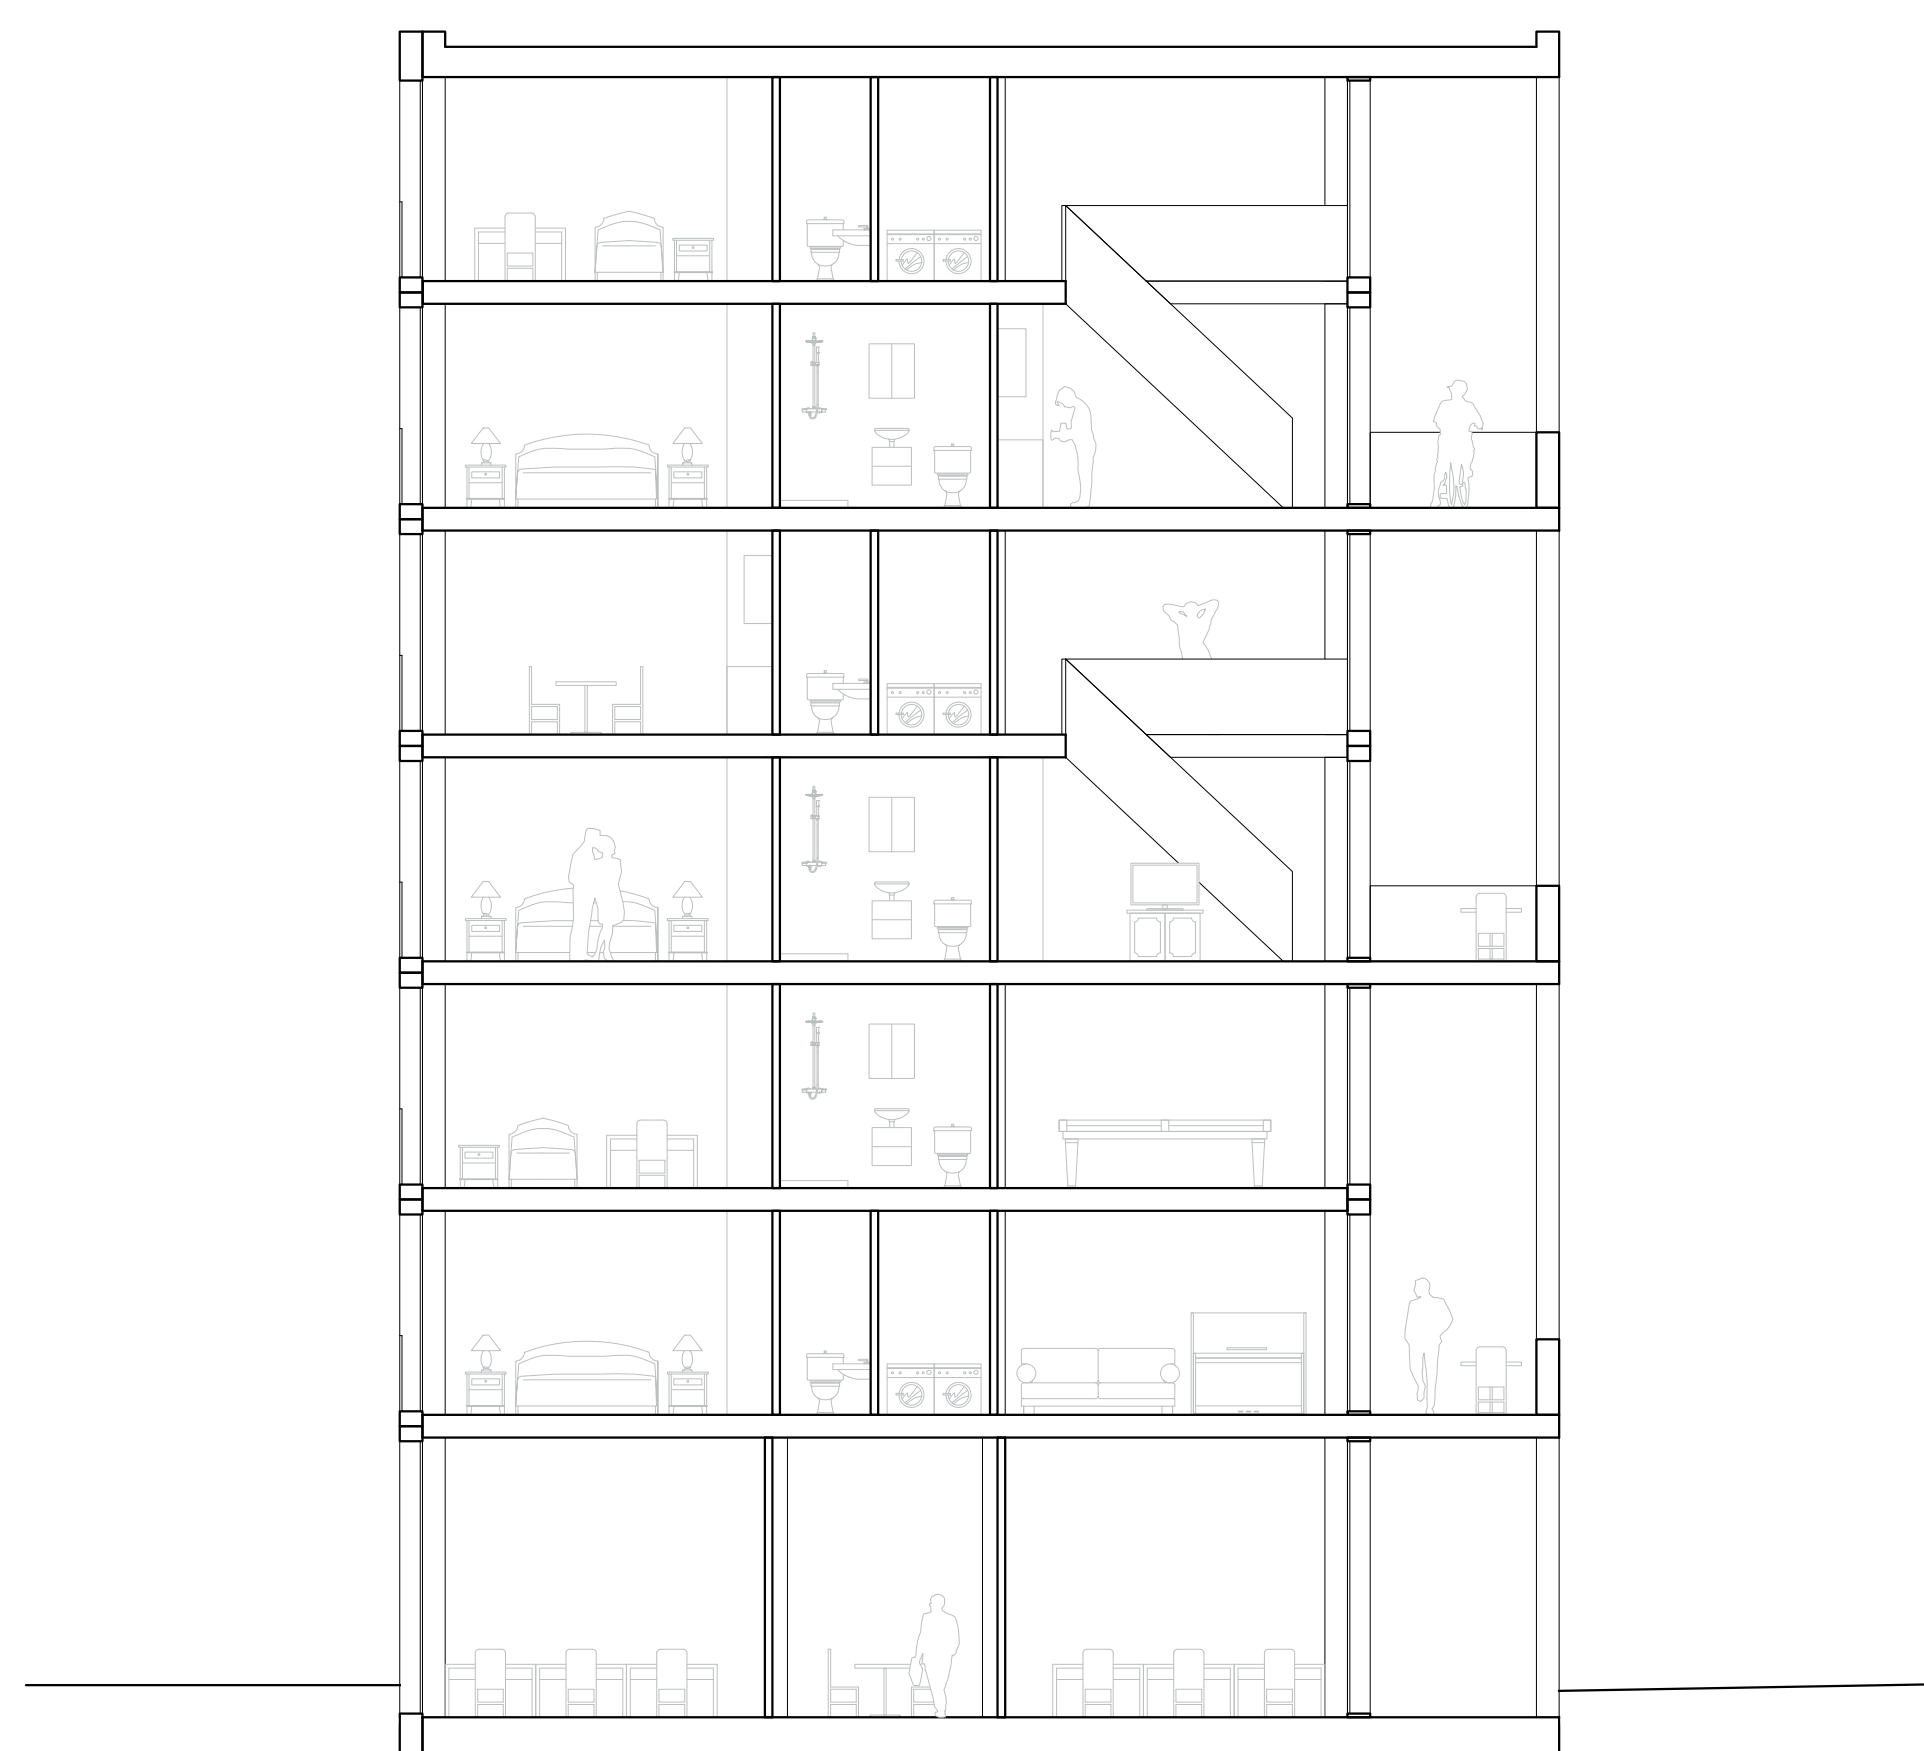

Coupe AA' 1:100

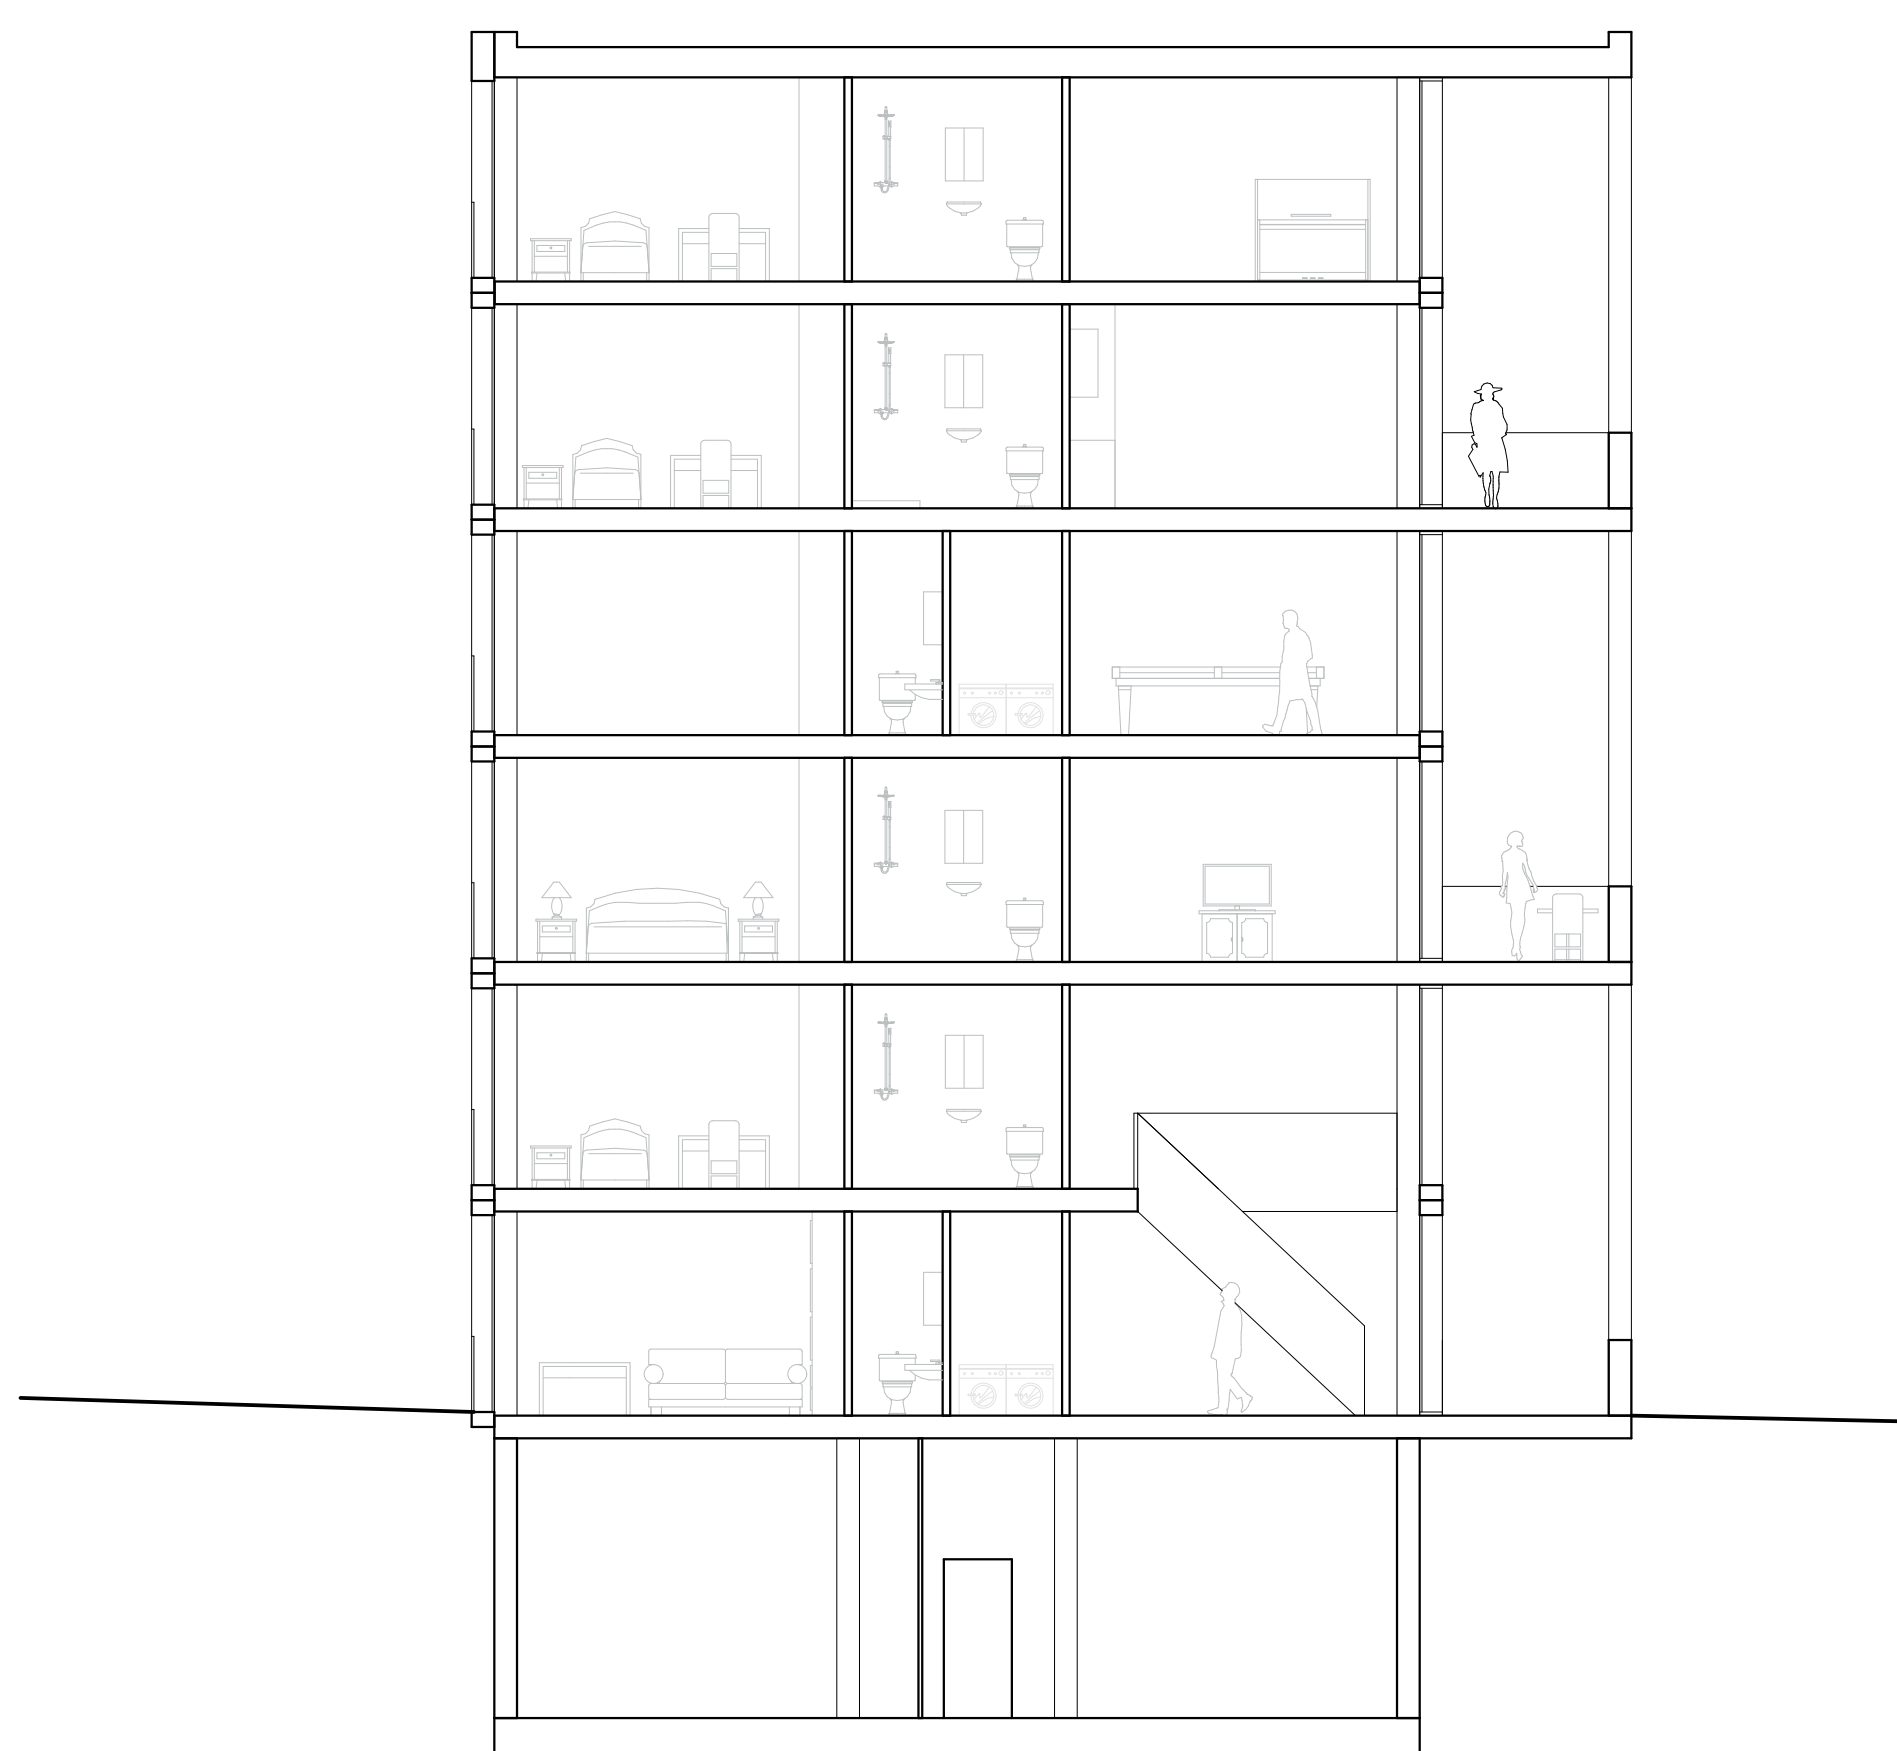

Coupe BB' 1:100



Élévation sud-est 1:100

La conception du bâtiment d'habitation au sud-est est ciblée pour accueillir une coopérative d'habitation. Le bâtiment comporte une petite proportion d'appartements standards et majoritairement des clusters afin de proposer un mode de vie social autour de la thématique de l'eau. Le système modulaire des façades et des typologies permet aux groupes d'habitants de décider de la configuration des espaces de jour dans le sens longitudinal du bâtiment. Ces derniers s'articulent autour d'une coursive tous les deux étages qui sert également de surface de rencontre. Les clusters se déploient sur les étages type supérieurs et offrent à leur espace de jour différents sous-espaces afin de permettre différentes utilisations tout en gardant l'aspect social d'une typologie de cluster. La coursive dispose de garde-corps qui servent également de bacs plantés qui s'ouvrent et rentrent en dialogue avec le bosquet de la trame écologique. Un système de récolte d'eau de toiture permet l'utilisation de l'eau de pluie filtrée pour arroser les potagers des coursives.

