

Idéogramme des logements



Élévation sud 1:100


Élévation est 1:100




Coupe transversale 1:100




Coupe transversale 1:100

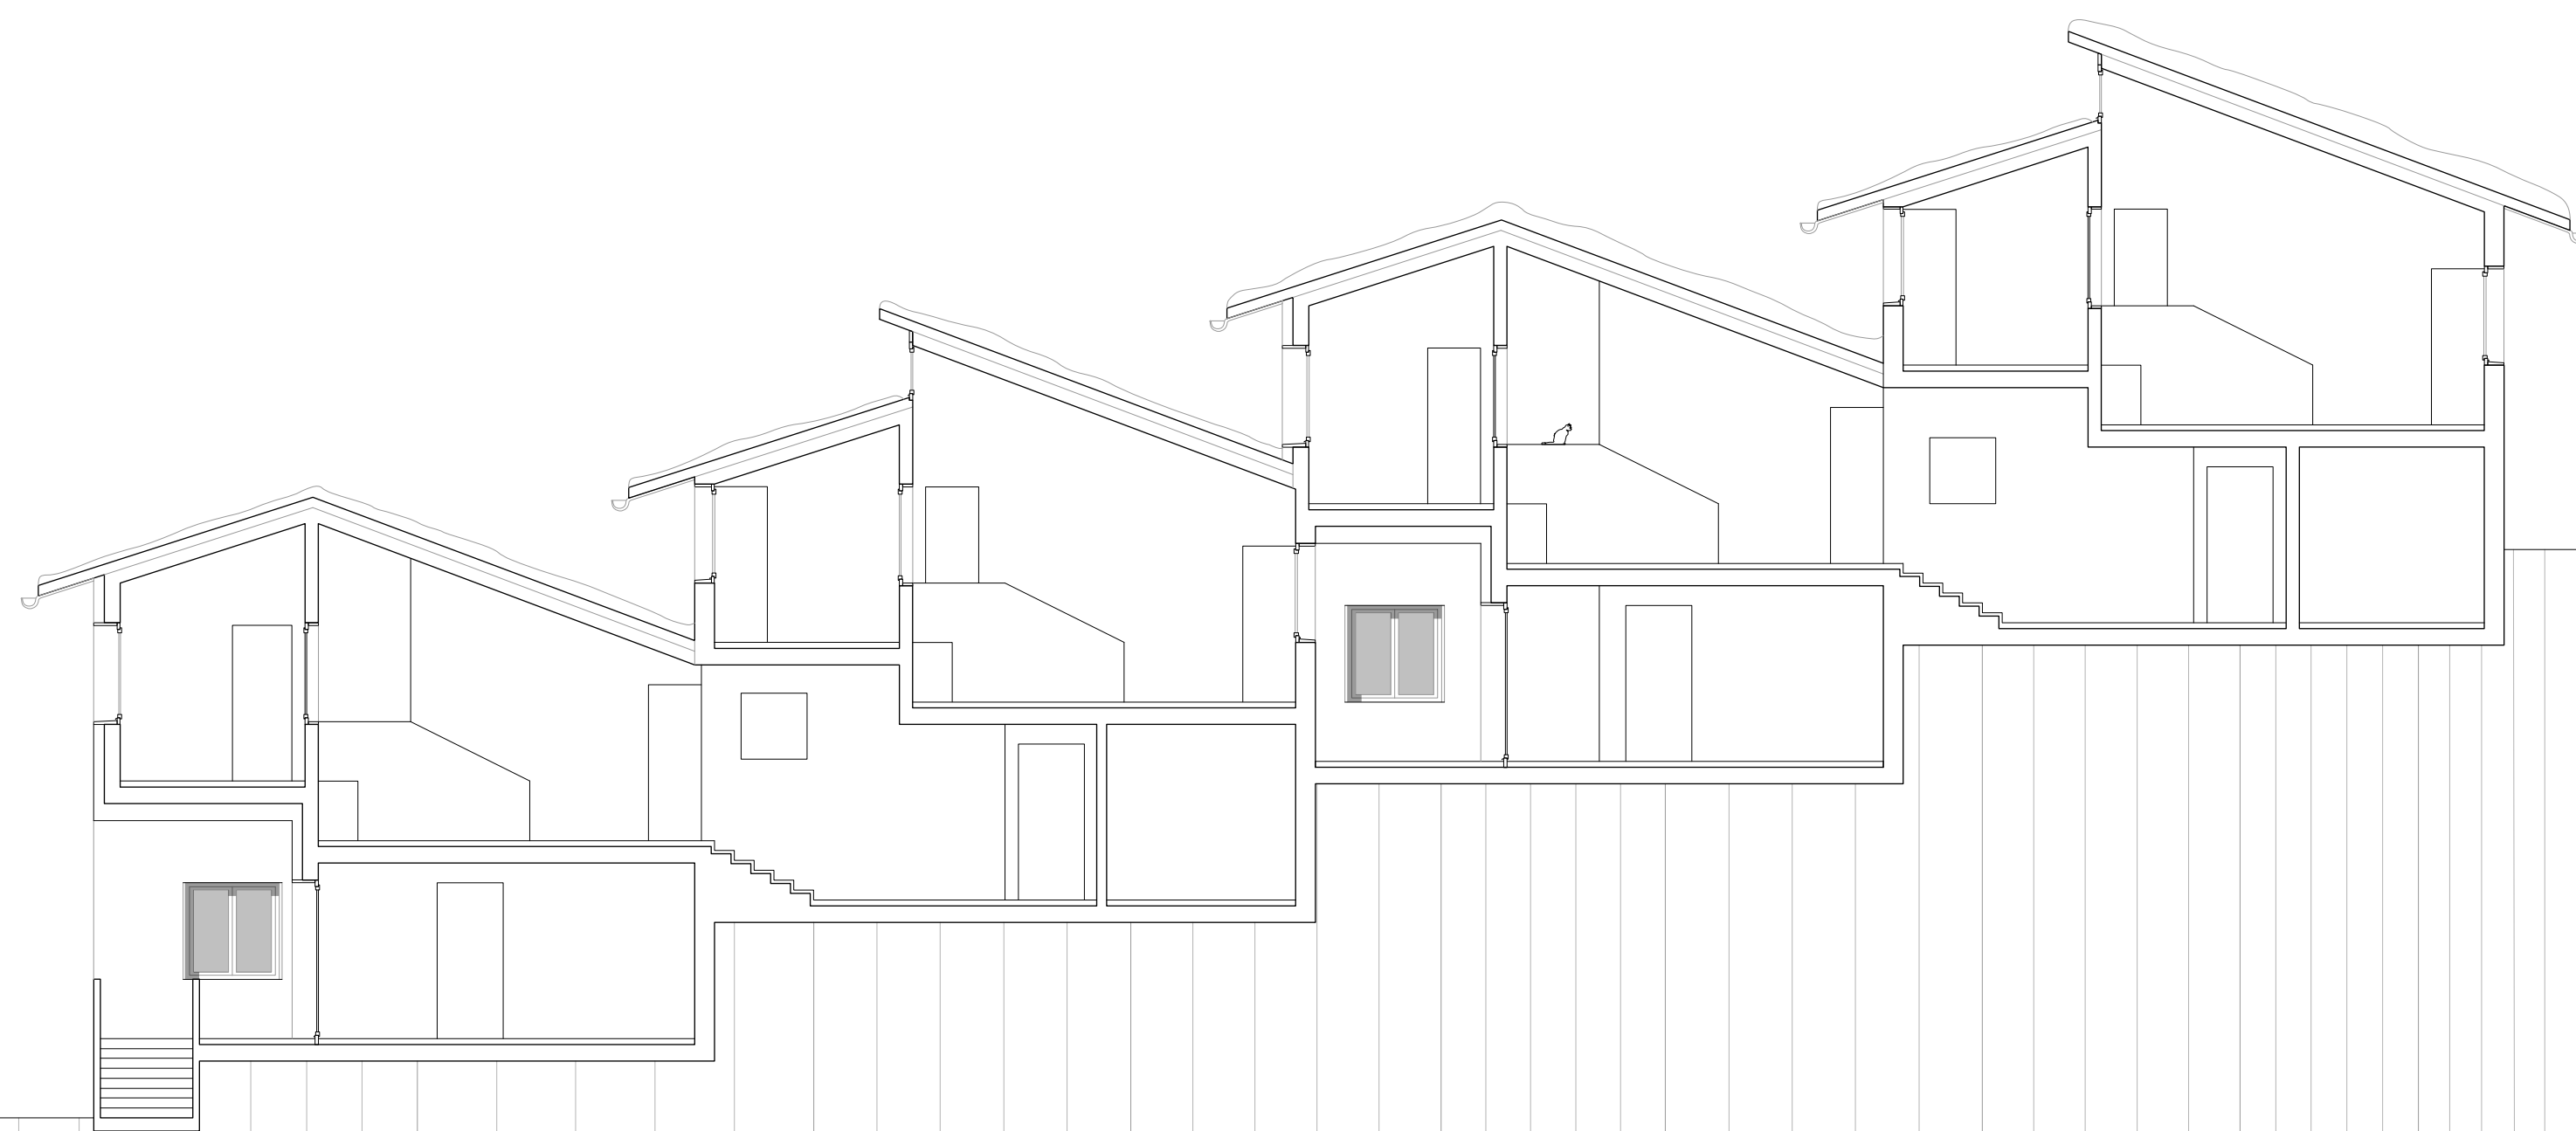


Coupe longitudinale 1:100

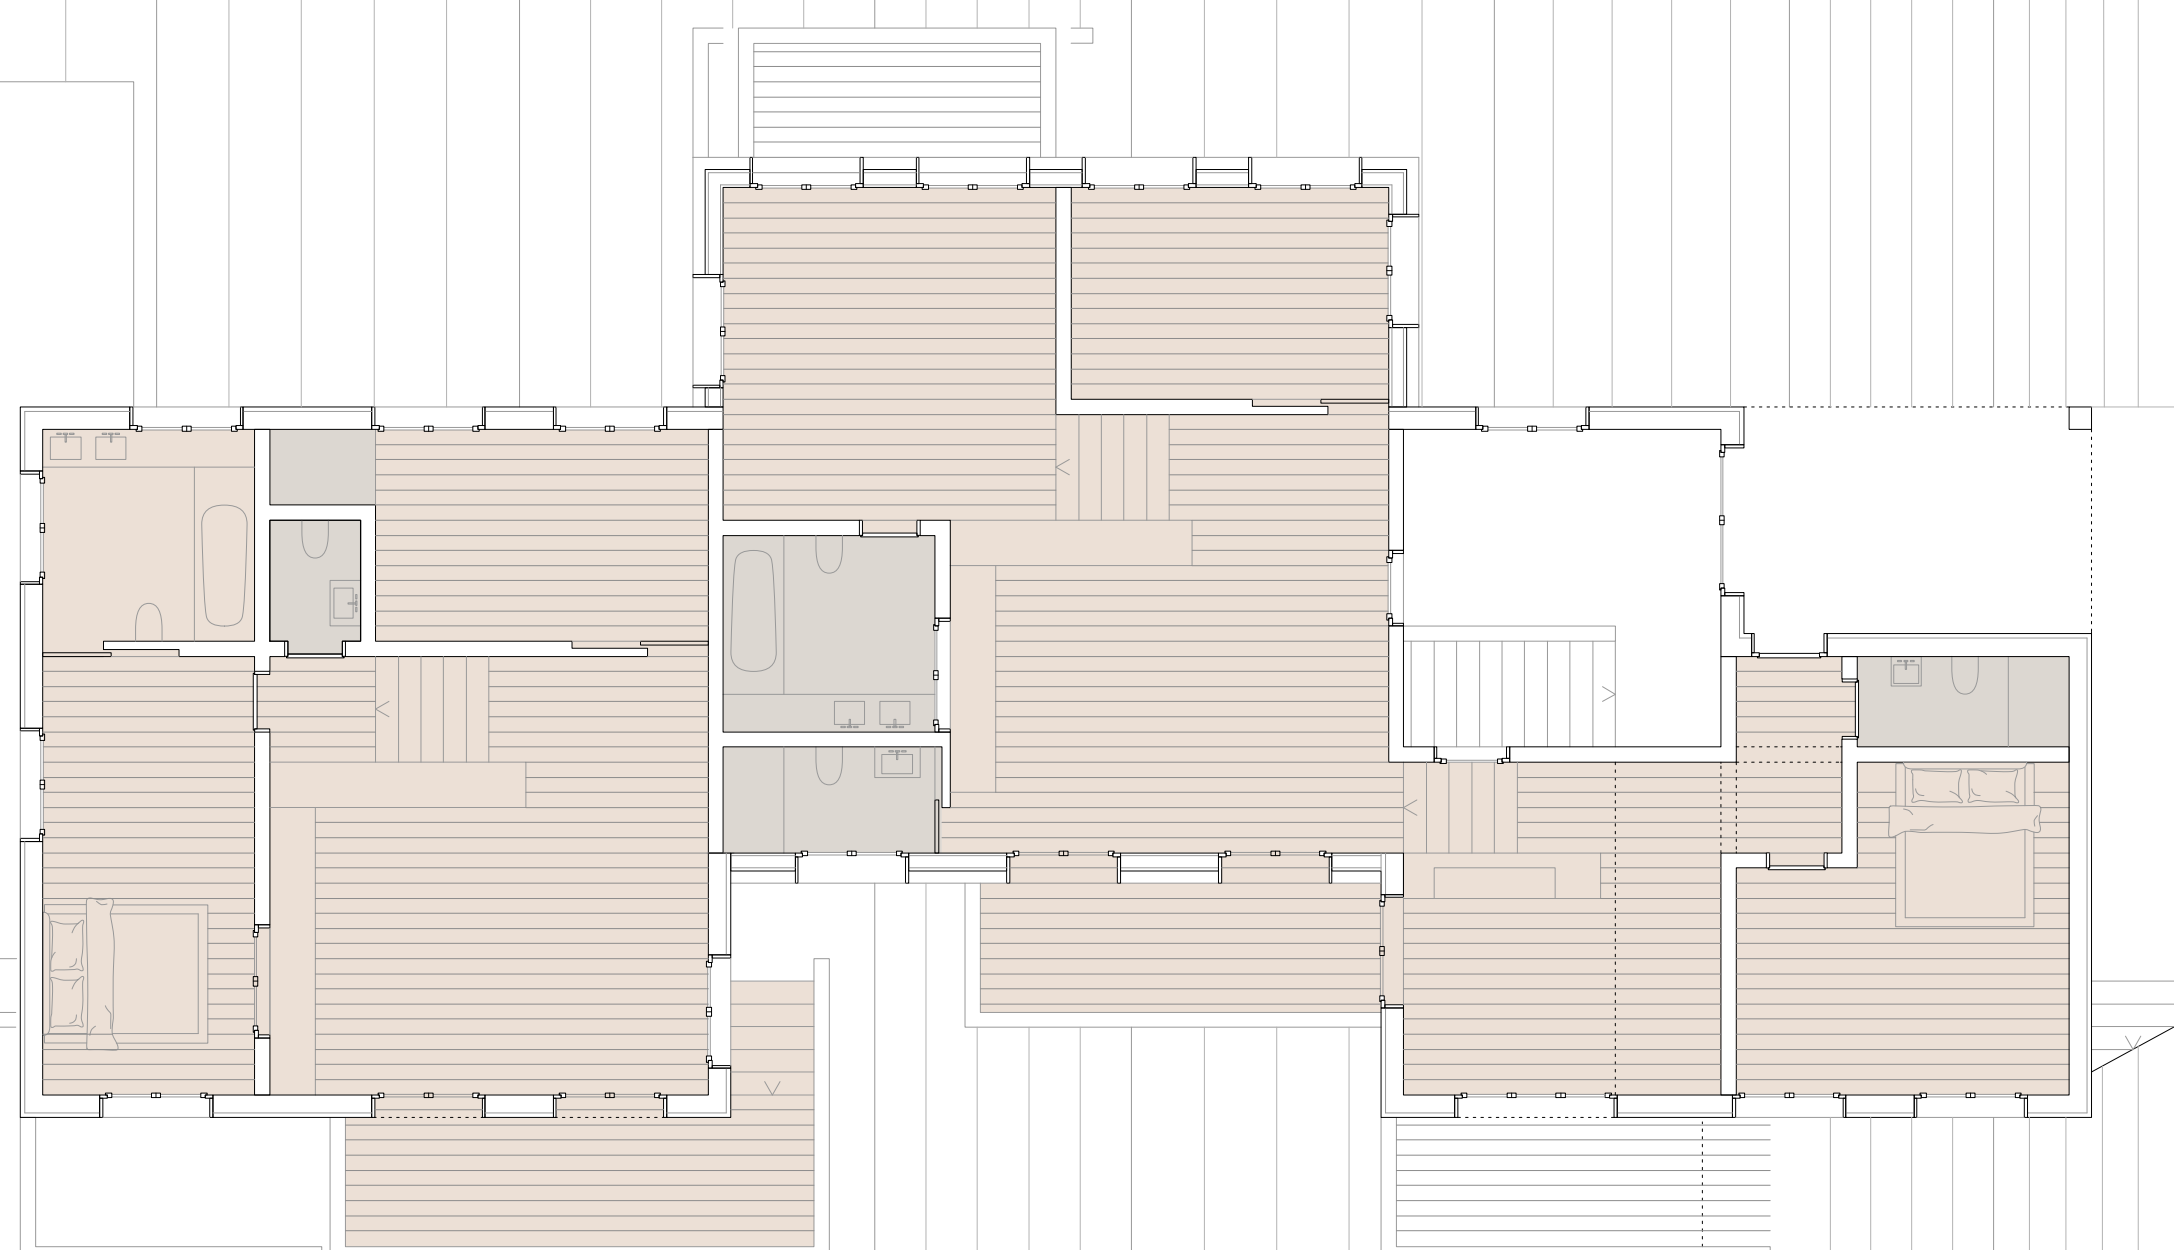


plan 1er 1:100

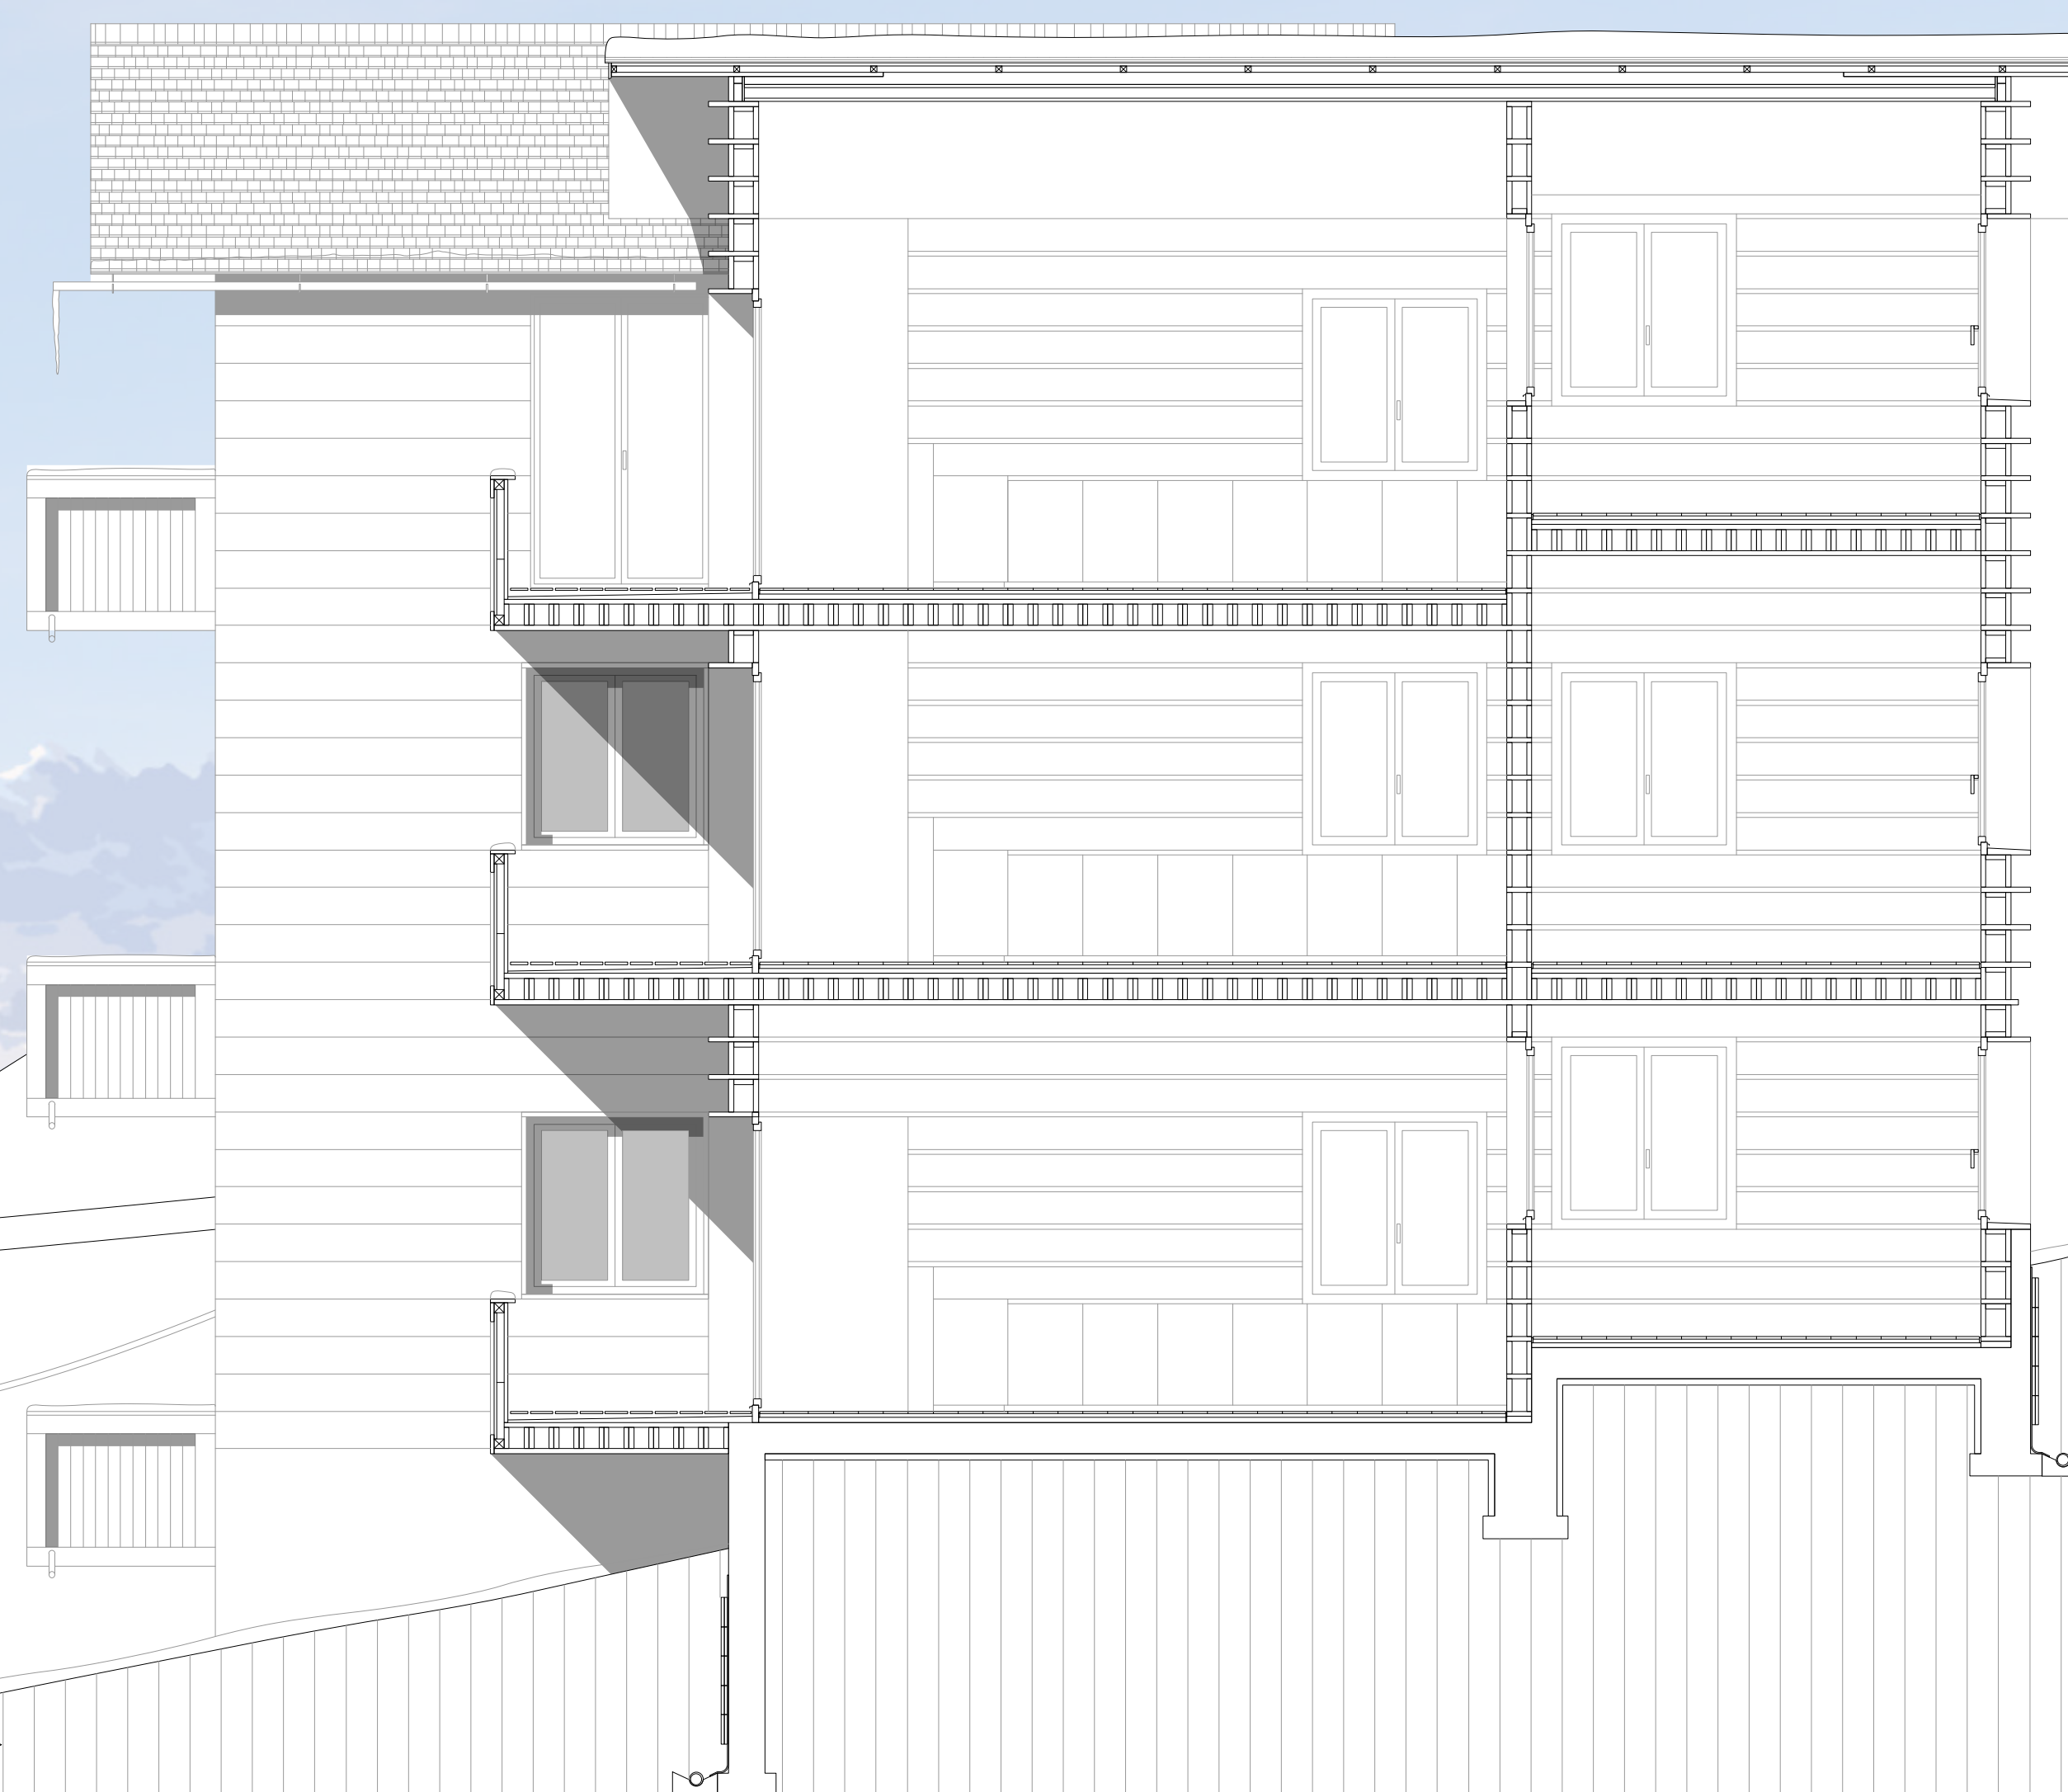


Coupe constructive 1:50

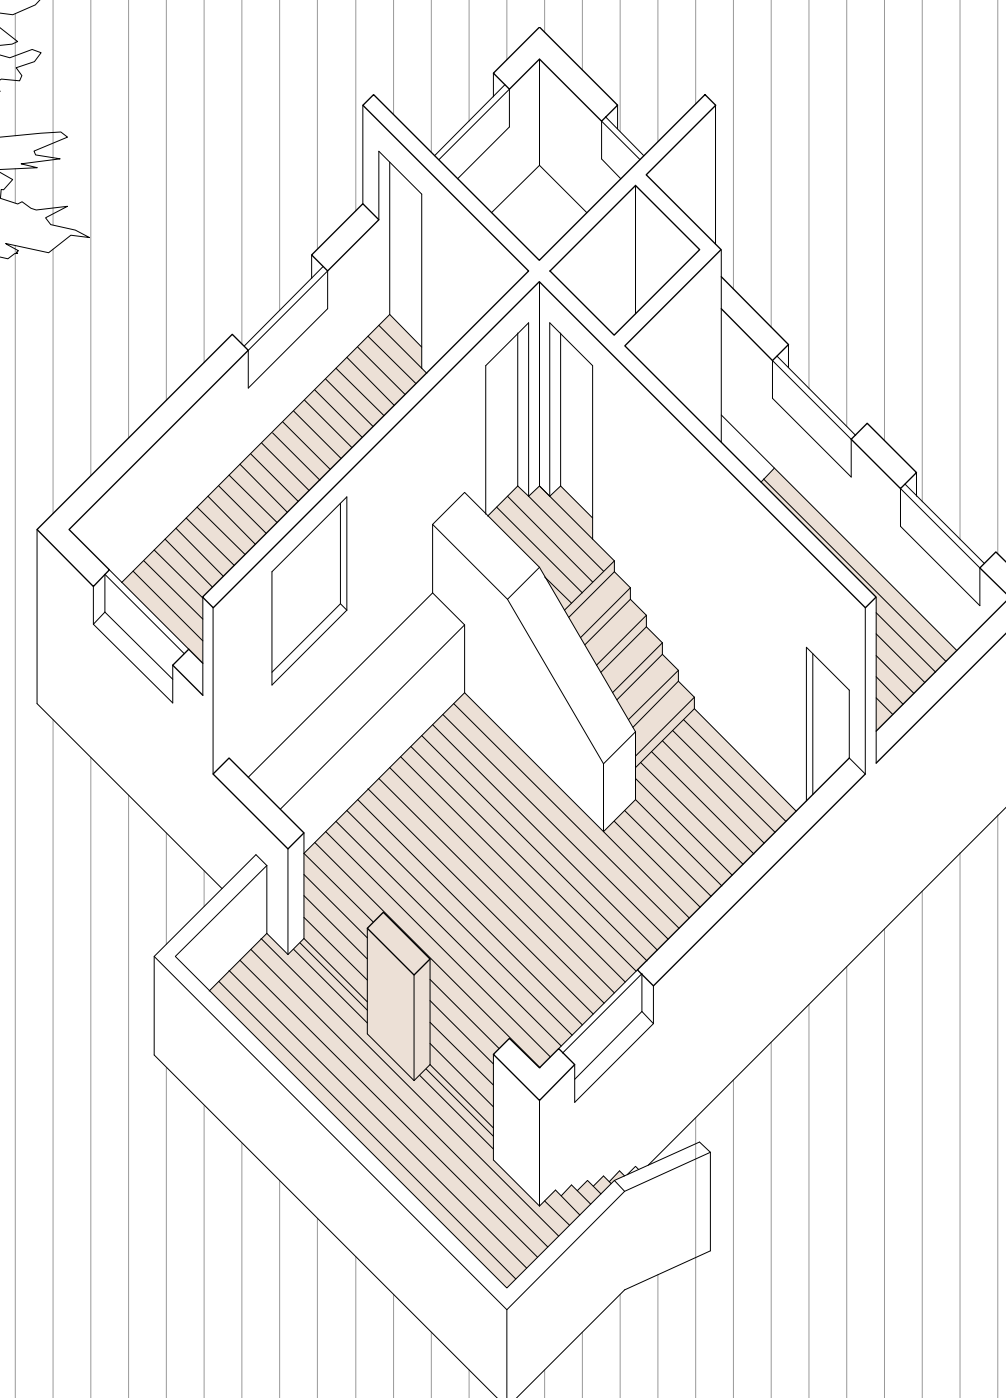

Axonométrie logement 1

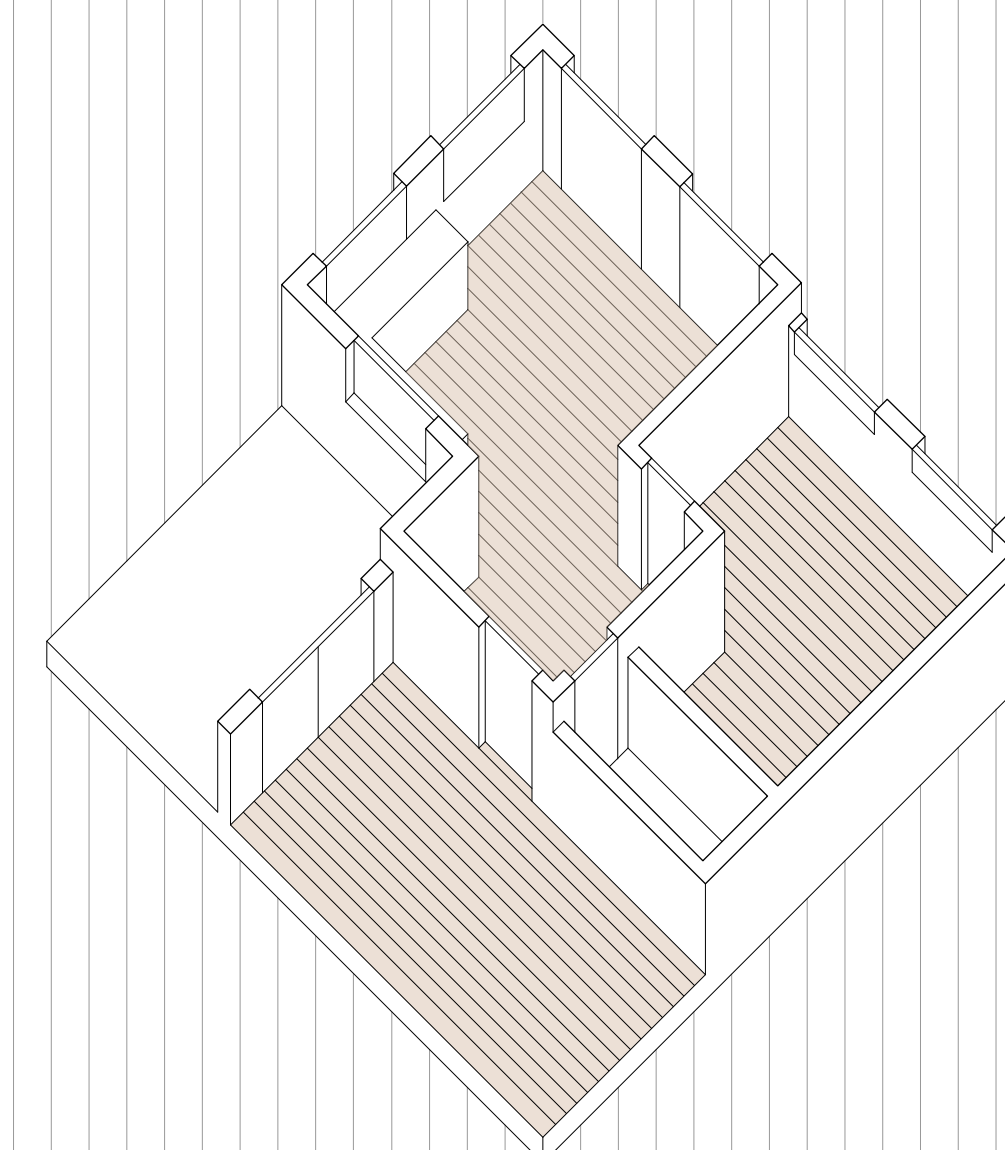

Axonométrie logement 2

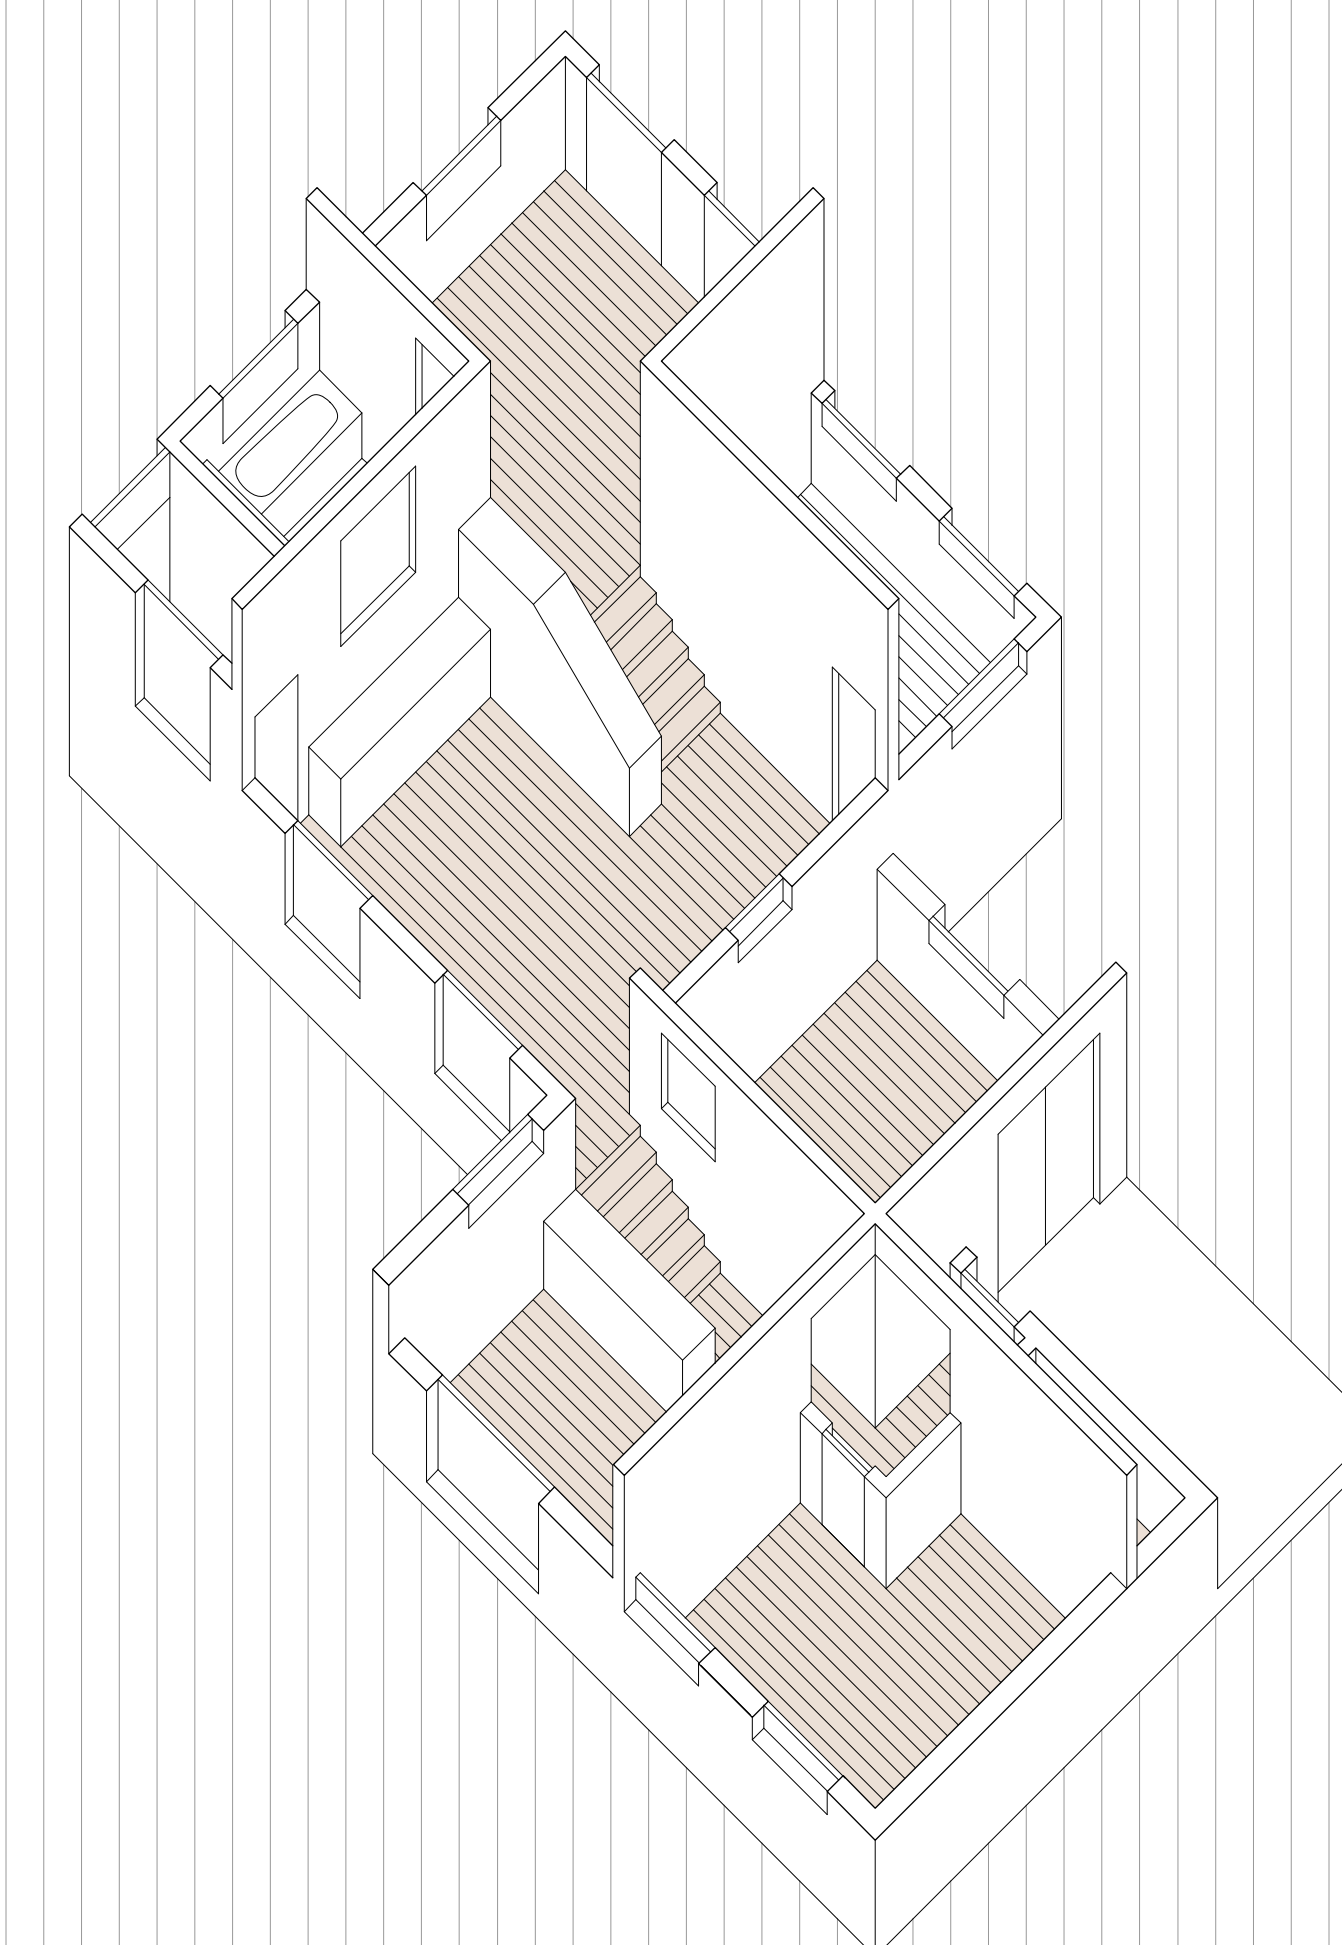

Axonométrie logement 3