


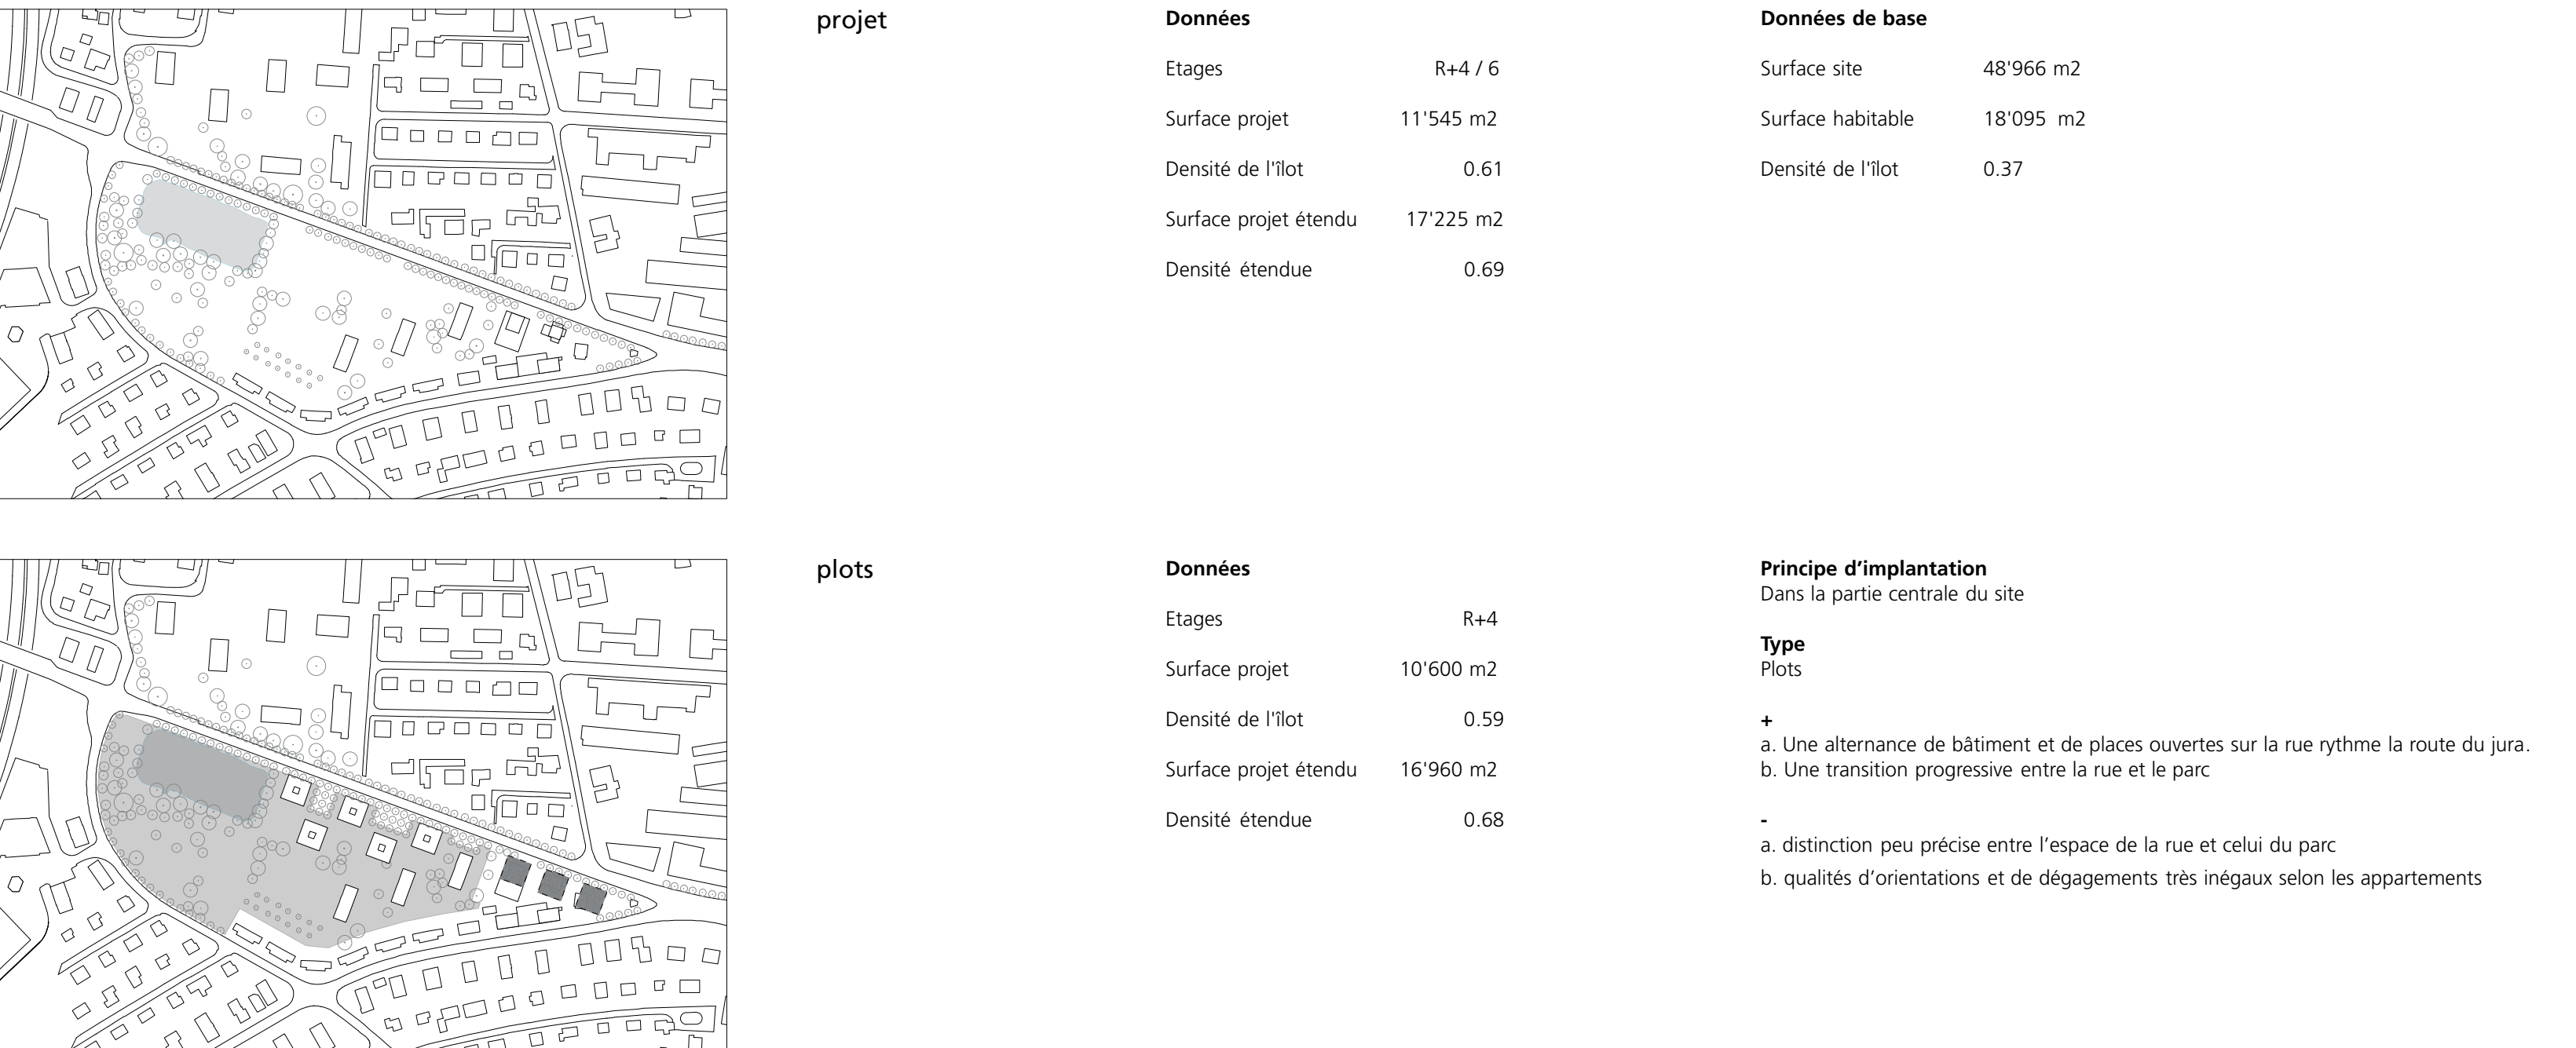

Plan de situation | 1:2'500

Variantes d'implantation



Plan rez | 1:500

