


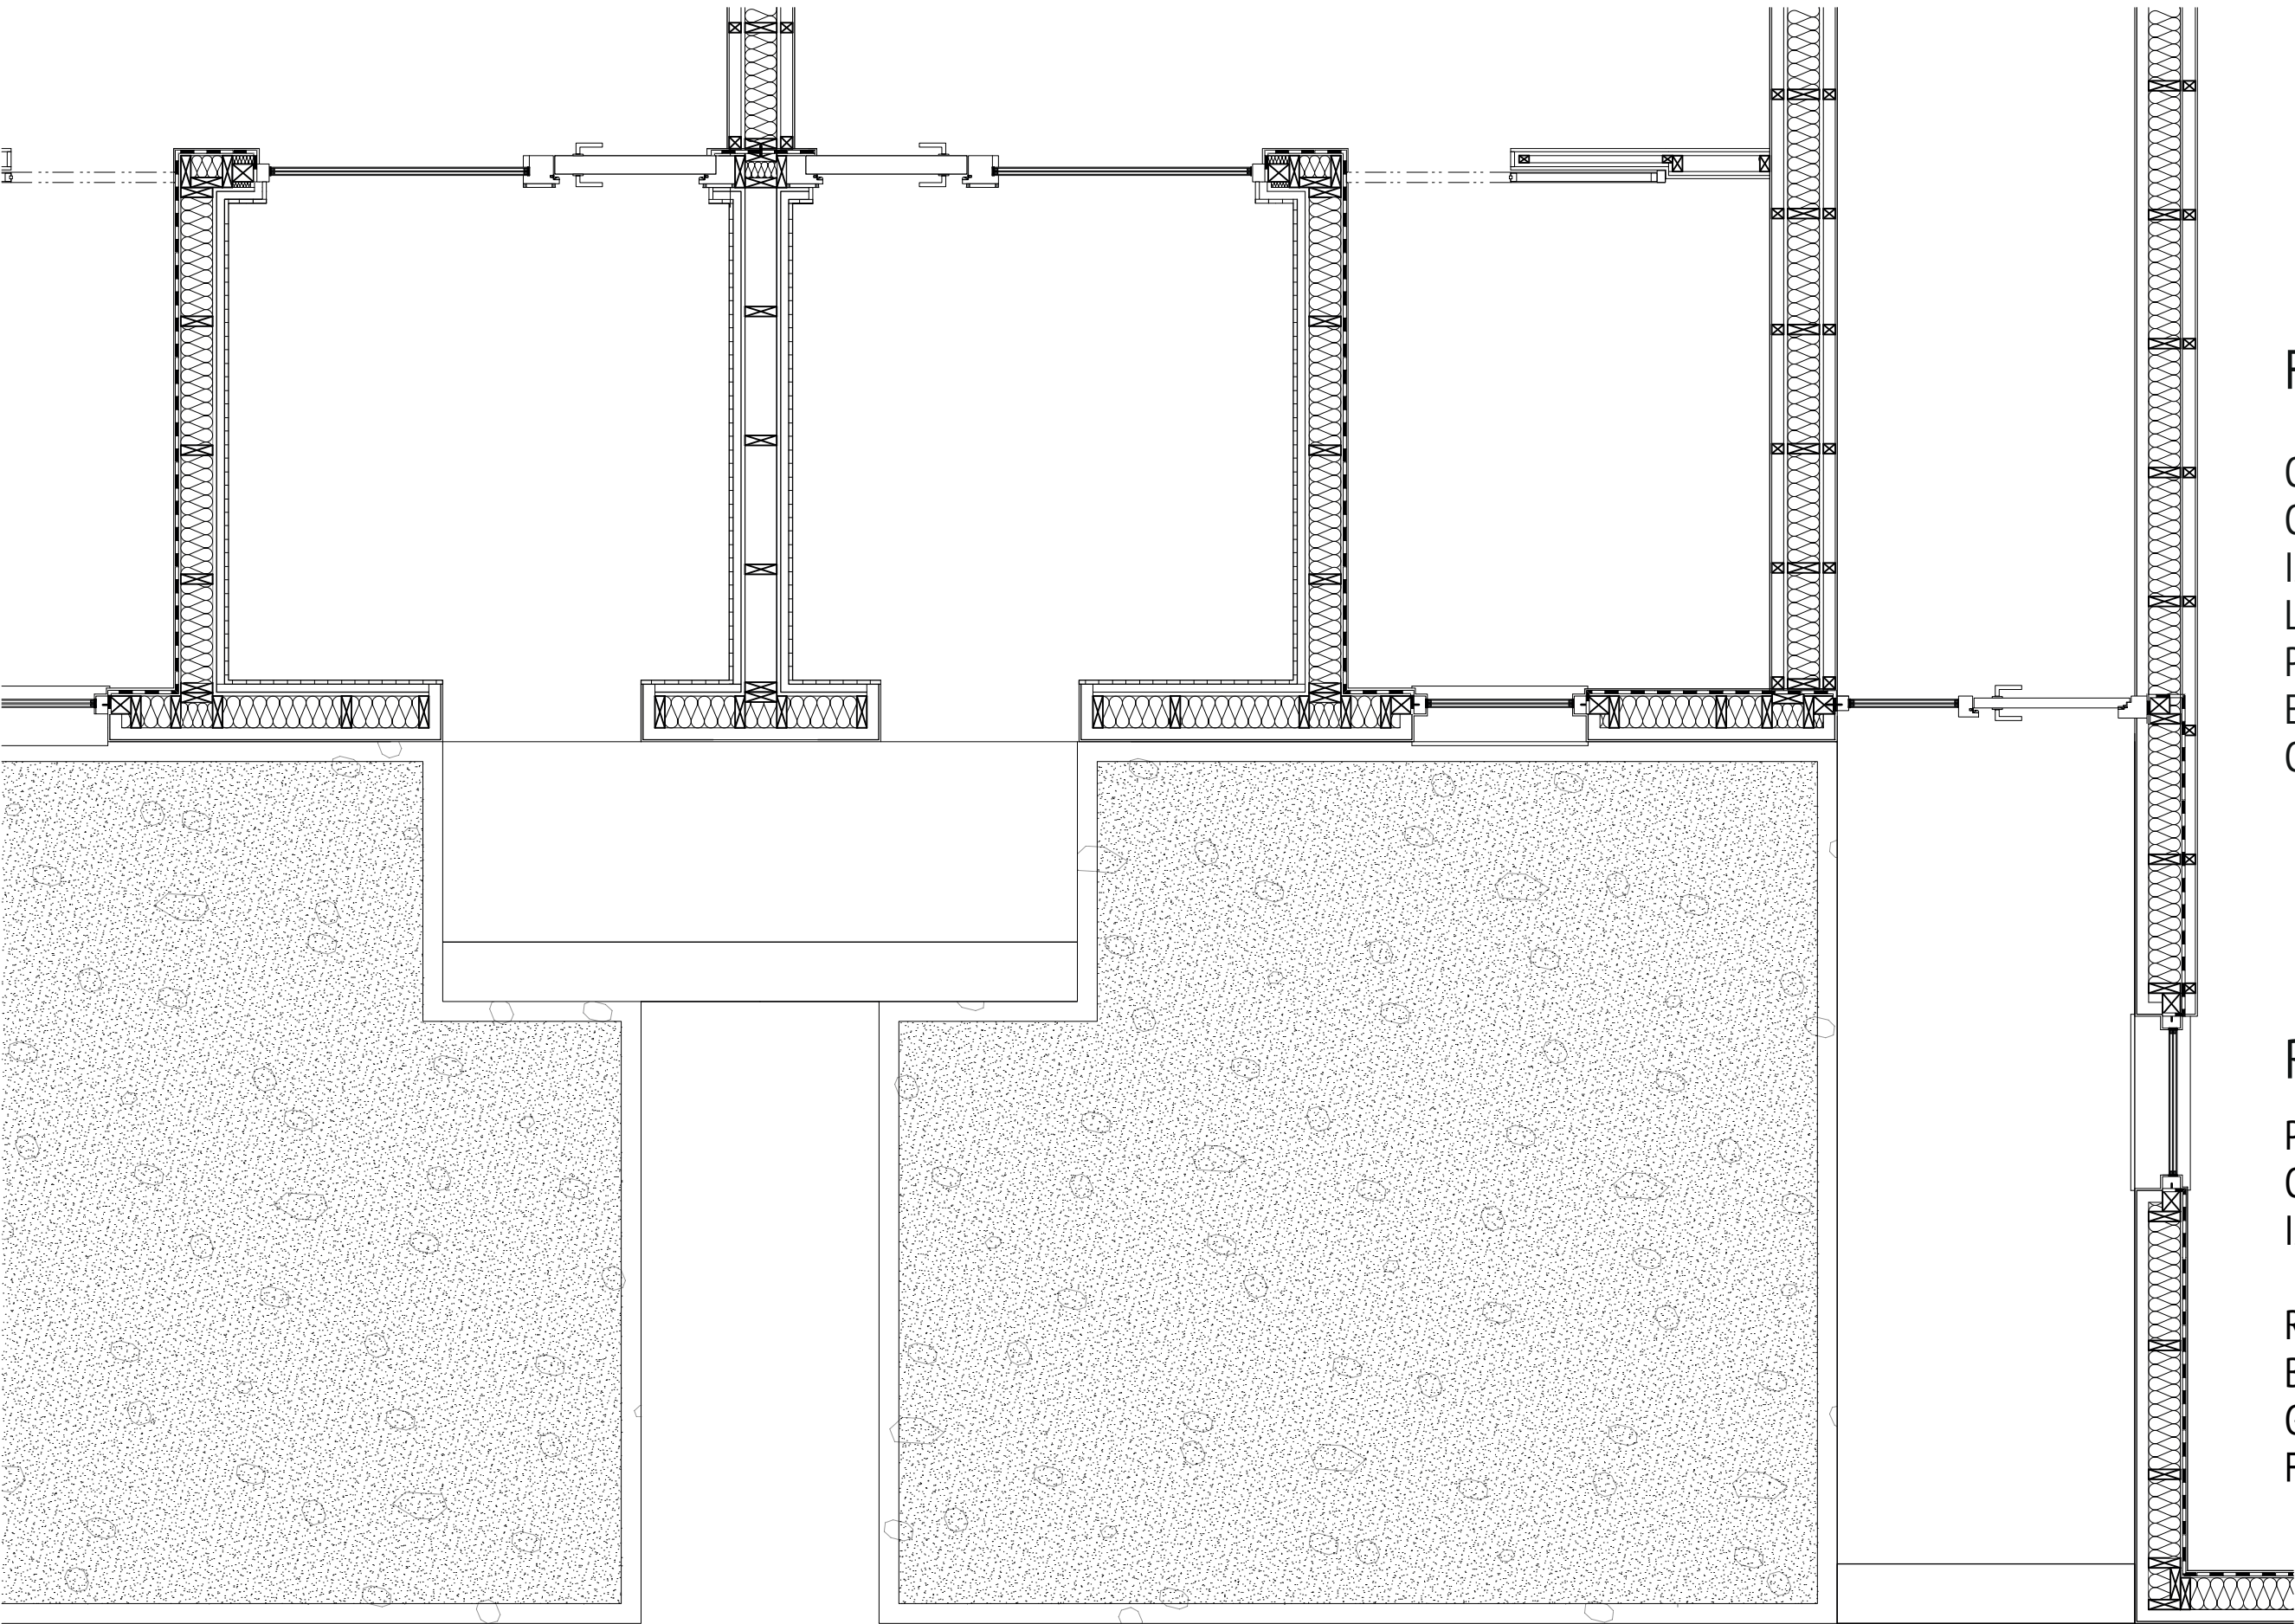

Façade :

Crépis extérieur 10 mm
Chaux naturelle 60 mm
Isolation thermique chaux/copeaux de bois 160 mm
Lattage vertical 50 x 160 mm
Panneaux de bois OSB 20 mm
Etanchéité, feuille PE
Crépis intérieur 10 mm

Radier :

Parquet bois massif
Chappe ciment 70 mm
Isolation EPS30 200 mm

Radier béton armé 20 mm
Béton maigre 10 mm
Gravier drainant
Fondation par semelle filante

Dalle 2entre étage :

Parquet bois massif
Plaque bois OSB 20 mm
Isolation phonique leca 120 mm
Plaque bois OSB 20 mm
Finition intérieur platre peint
Solve bois lamellé-collé 220 x 160 mm

Toiture :

Panneaux photo voltaïques
Végétation extensive
Feutre filtrant
Panneau de rétention d'eau
Étanchéité lé bitumineux
Isolation thermique, chaux/copeaux de bois 350 mm
Etanchéité, feuille PE
Panneaux de bois OSB 20 mm
Finition intérieur platre peint

