

S M A L L

UN NOUVEAU DISPOSITIF D'ACCUEIL D'URGENCE POUR LE SERVICE SOCIAL DE GENÈVE

SANS-ABRISME À GENÈVE



mise à l'abri et accueil d'urgence

CSRD Centre Social Rive Droite → Inscriptions / Admissions


CSRG Centre Social Rive Gauche → Accueil de jour

Abris PC de Richemont lieu d'hébergement actuel → Accueil de nuit


25 places → femmes
conditions → dignité humaine
urgence → instabilité



NOUVEAU DISPOSITIF POUR LE SOC


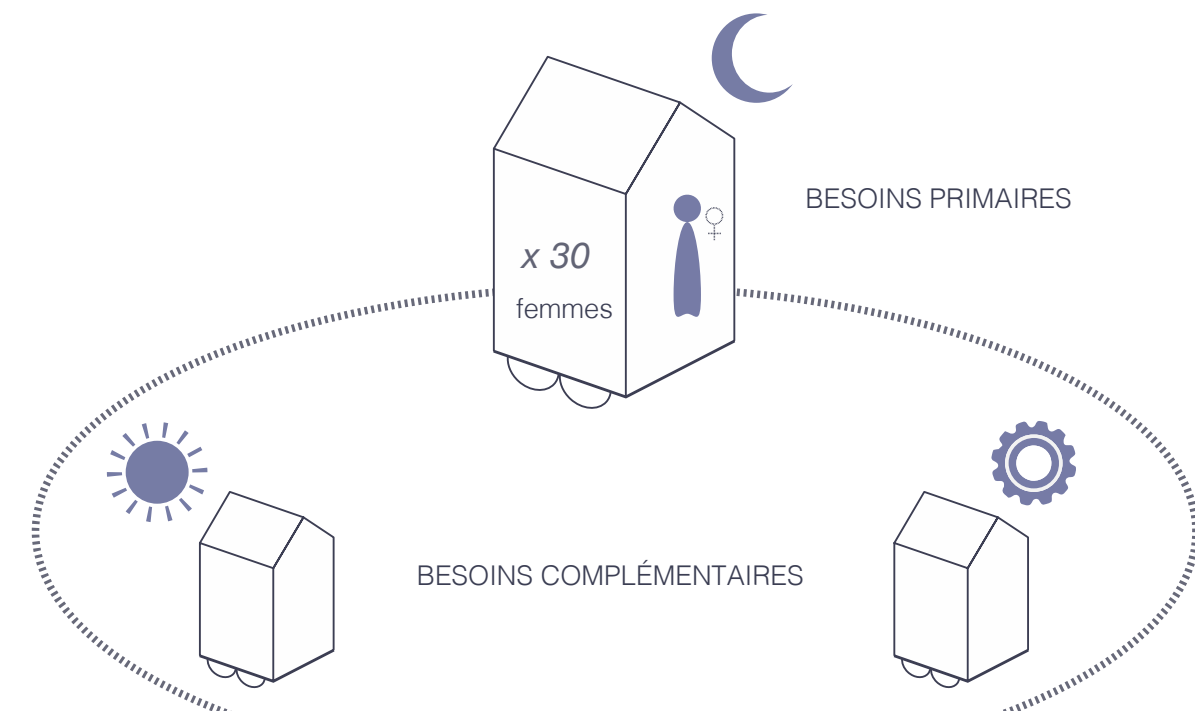


RÉSEAU DE CENTRES

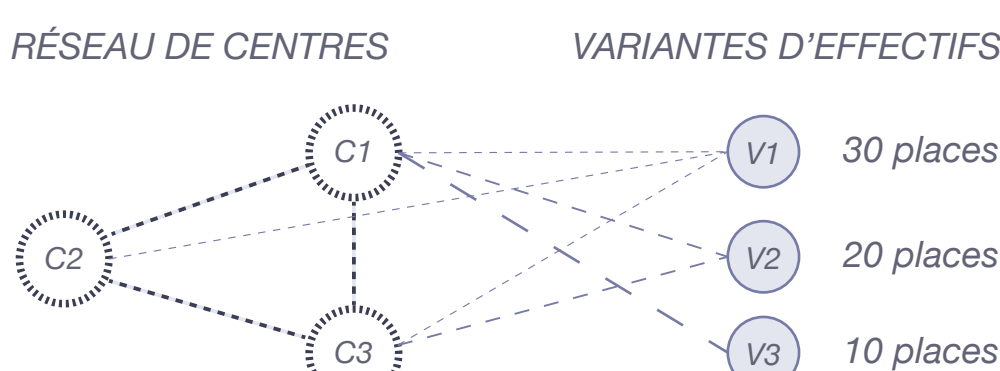

flexibilité → disponibilité des terrains libres
adaptabilité → regroupement / division des centres
accessibilité / accompagnement → aide adaptée

20h 21h 6h 7h 8h 11h 13h 18h 20h 21h

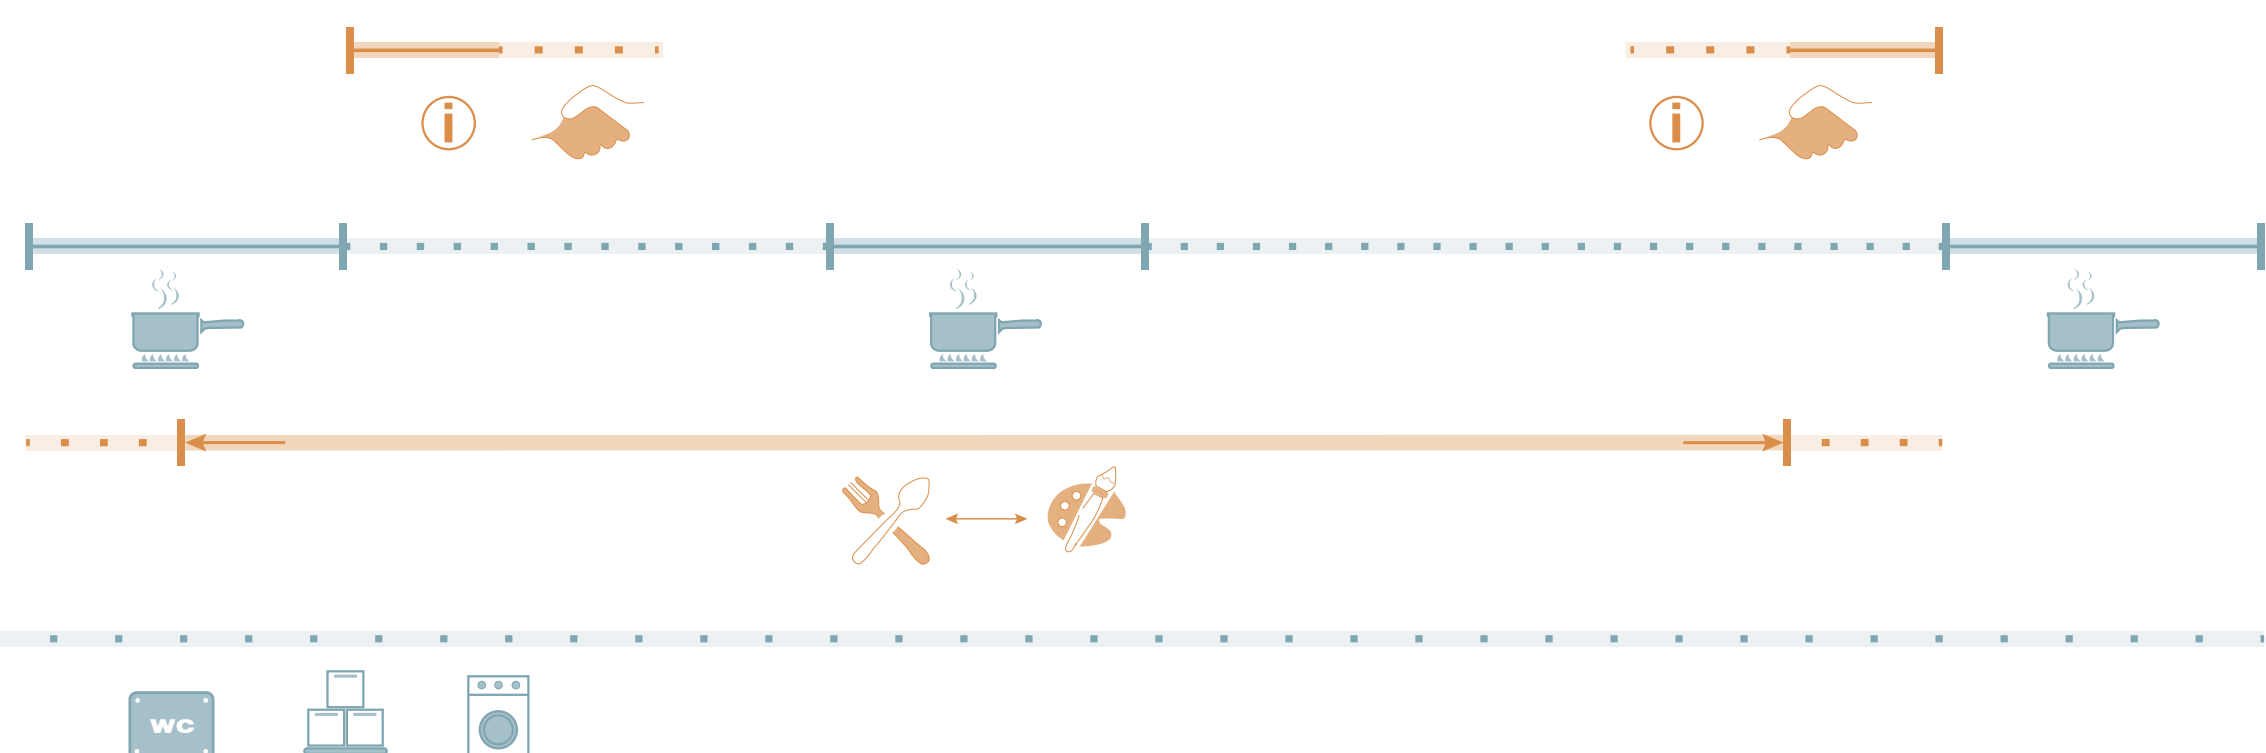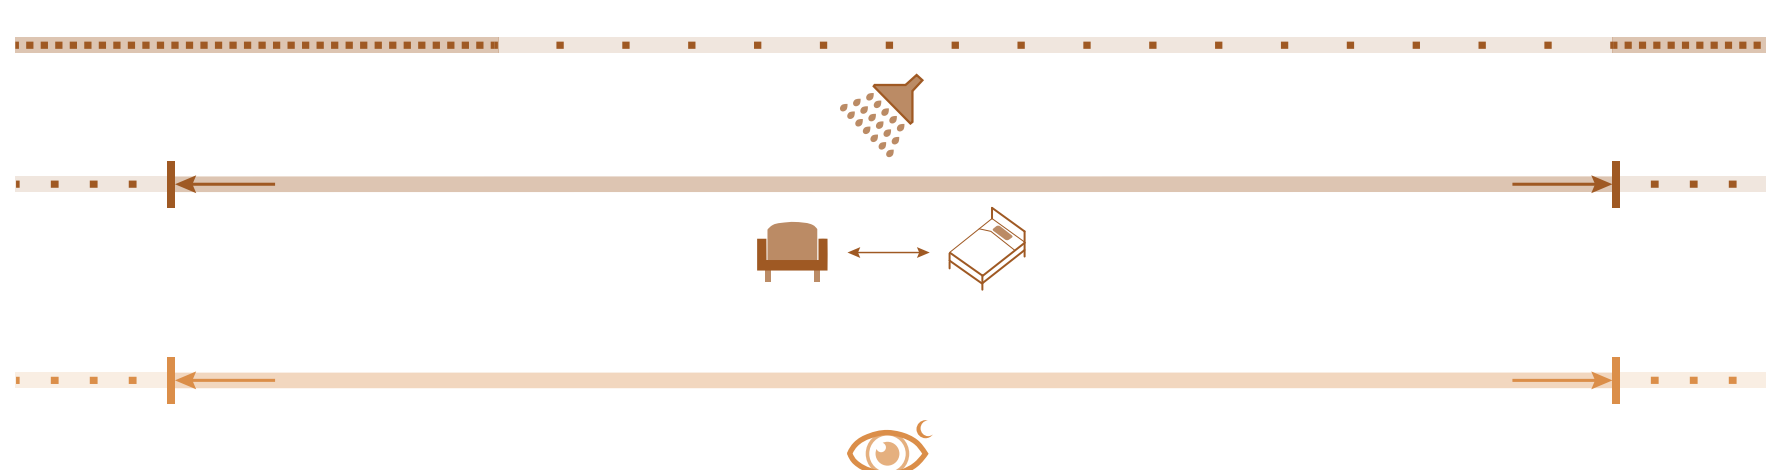

ABRI DE NUIT

1 MODULE PAR BÉNÉFICIAIRE

PRIVACITÉ

INTIMITÉ
RESSOURCES
REPOS
CONFORT
RANGEMENTS
CIRCULATION

ESPACE DE REPOS INDIVIDUEL
multifonctionnel

HYGIÈNE CORPORELLE

INTIMITÉ
SECURITÉ
RESSOURCES
INSTALLATIONS
EAU
PRODUITS D'HYGIÈNE

ESPACE DE SOIN INDIVIDUEL

ABRI DE JOUR

3 MODULES POUR L'ACCUEIL DE 10 BÉNÉFICIAIRES

2 ACCOMPAGNANTS POUR 10 BÉNÉFICIAIRES

ACCUEIL

GUICHET
BAGAGERIE
INFORMATIONS
CASIERS
PRODUITS DE PREMIÈRE NECESSITÉ

COLLECTIVITÉ

CONTACT HUMAIN
REPAS
ACTIVITÉS
ESPACE ADAPTABLE
MOBILIERS LEGERS
RANGEMENTS FONCTIONNELS

ESPACE D'ACCUEIL ET D'INTÉGRATION

ESPACE D'ASSISTANCE PERSONNELLE
multifonctionnel

ACCOMPAGNEMENT SOCIALE

ECOUTE / DISCUSSION
SECURITÉ
CONTROL MEDICAL
ENTRETIENS
PRÉSENCE NOCTURNE
INFIRMERIE

ABRI LOGISTIQUE

2 MODULES POUR LA MAINTENANCE DE 10 BÉNÉFICIAIRES

2 ACCOMPAGNANTS POUR LA GESTION DE 10 BÉNÉFICIAIRES

HYGIÈNE CORPORELLE ET MATÉRIELLE


SANITAIRES
BUANDERIE
MAINTENANCE
INSTALLATIONS
RESSOURCES
RANGEMENTS

ALIMENTATION

CUISINE
STOCKAGE DE PRODUITS
INSTALLATIONS
RESSOURCES
RANGEMENTS


ESPACE D'HYGIÈNE ET D'ENTRETIEN

ESPACE DE PRÉPARATION DES REPAS
adaptabilité aux variantes d'effectif

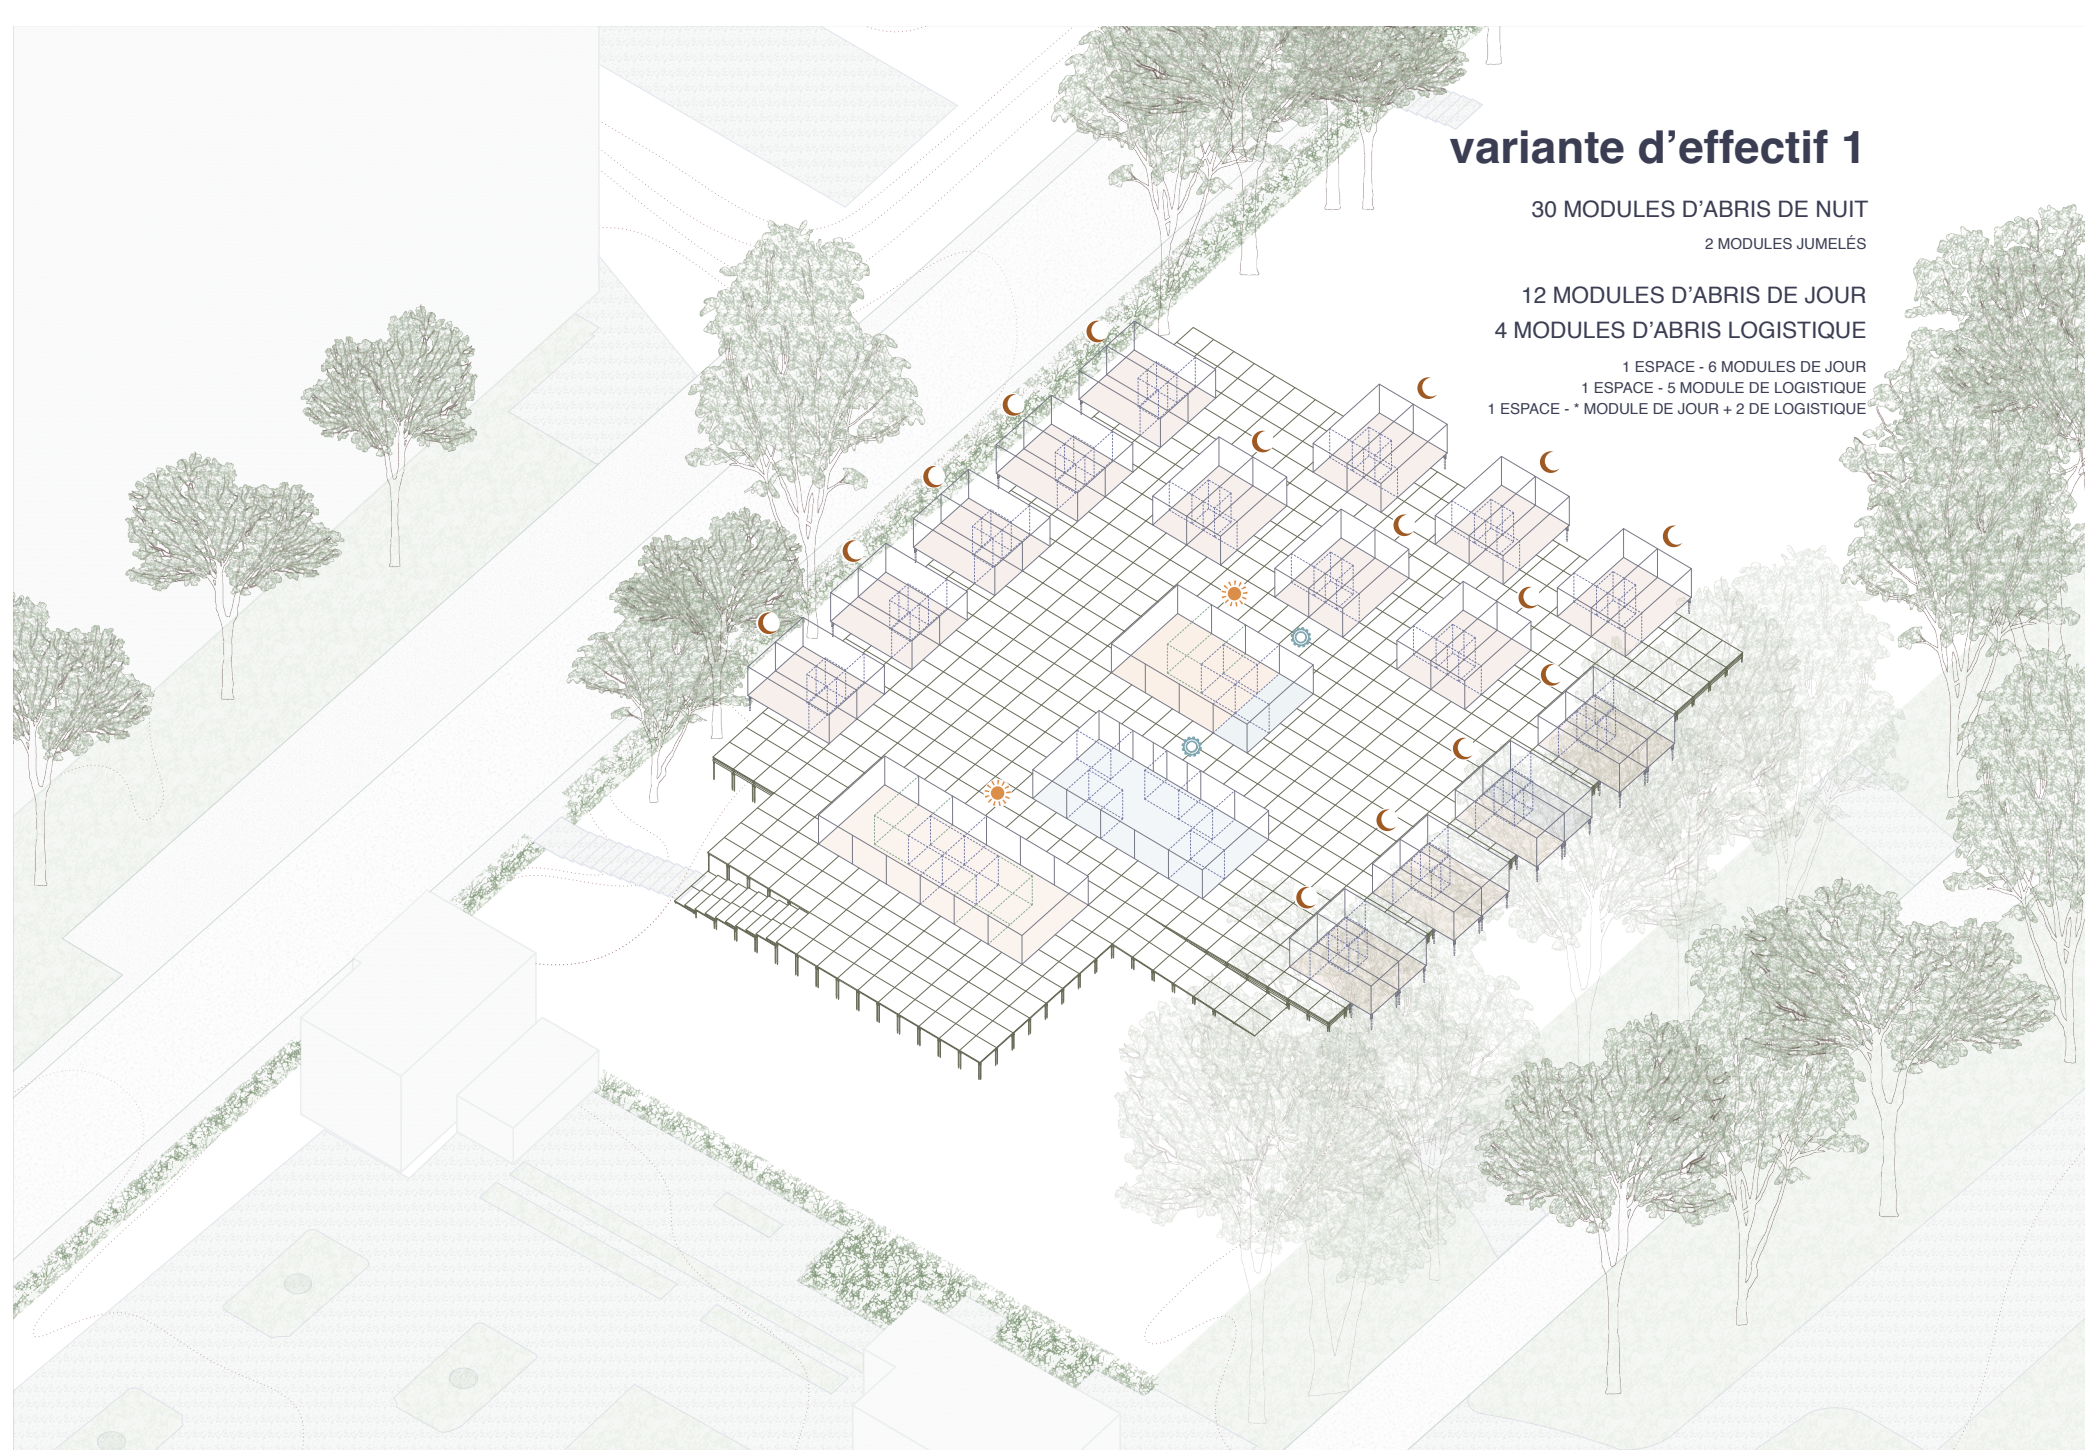


variante d'effectif 1

30 MODULES D'ABRIS DE NUIT
3 MODULES JAMILES
12 MODULES D'ABRIS DE JOUR
4 MODULES D'ABRIS LOGISTIQUE
1 ESPACE - 4 MODULES DE JOUR
1 ESPACE - 4 MODULES DE LOGISTIQUE
1 ESPACE - 1 MODULE DE JOUR + 2 DE LOGISTIQUE

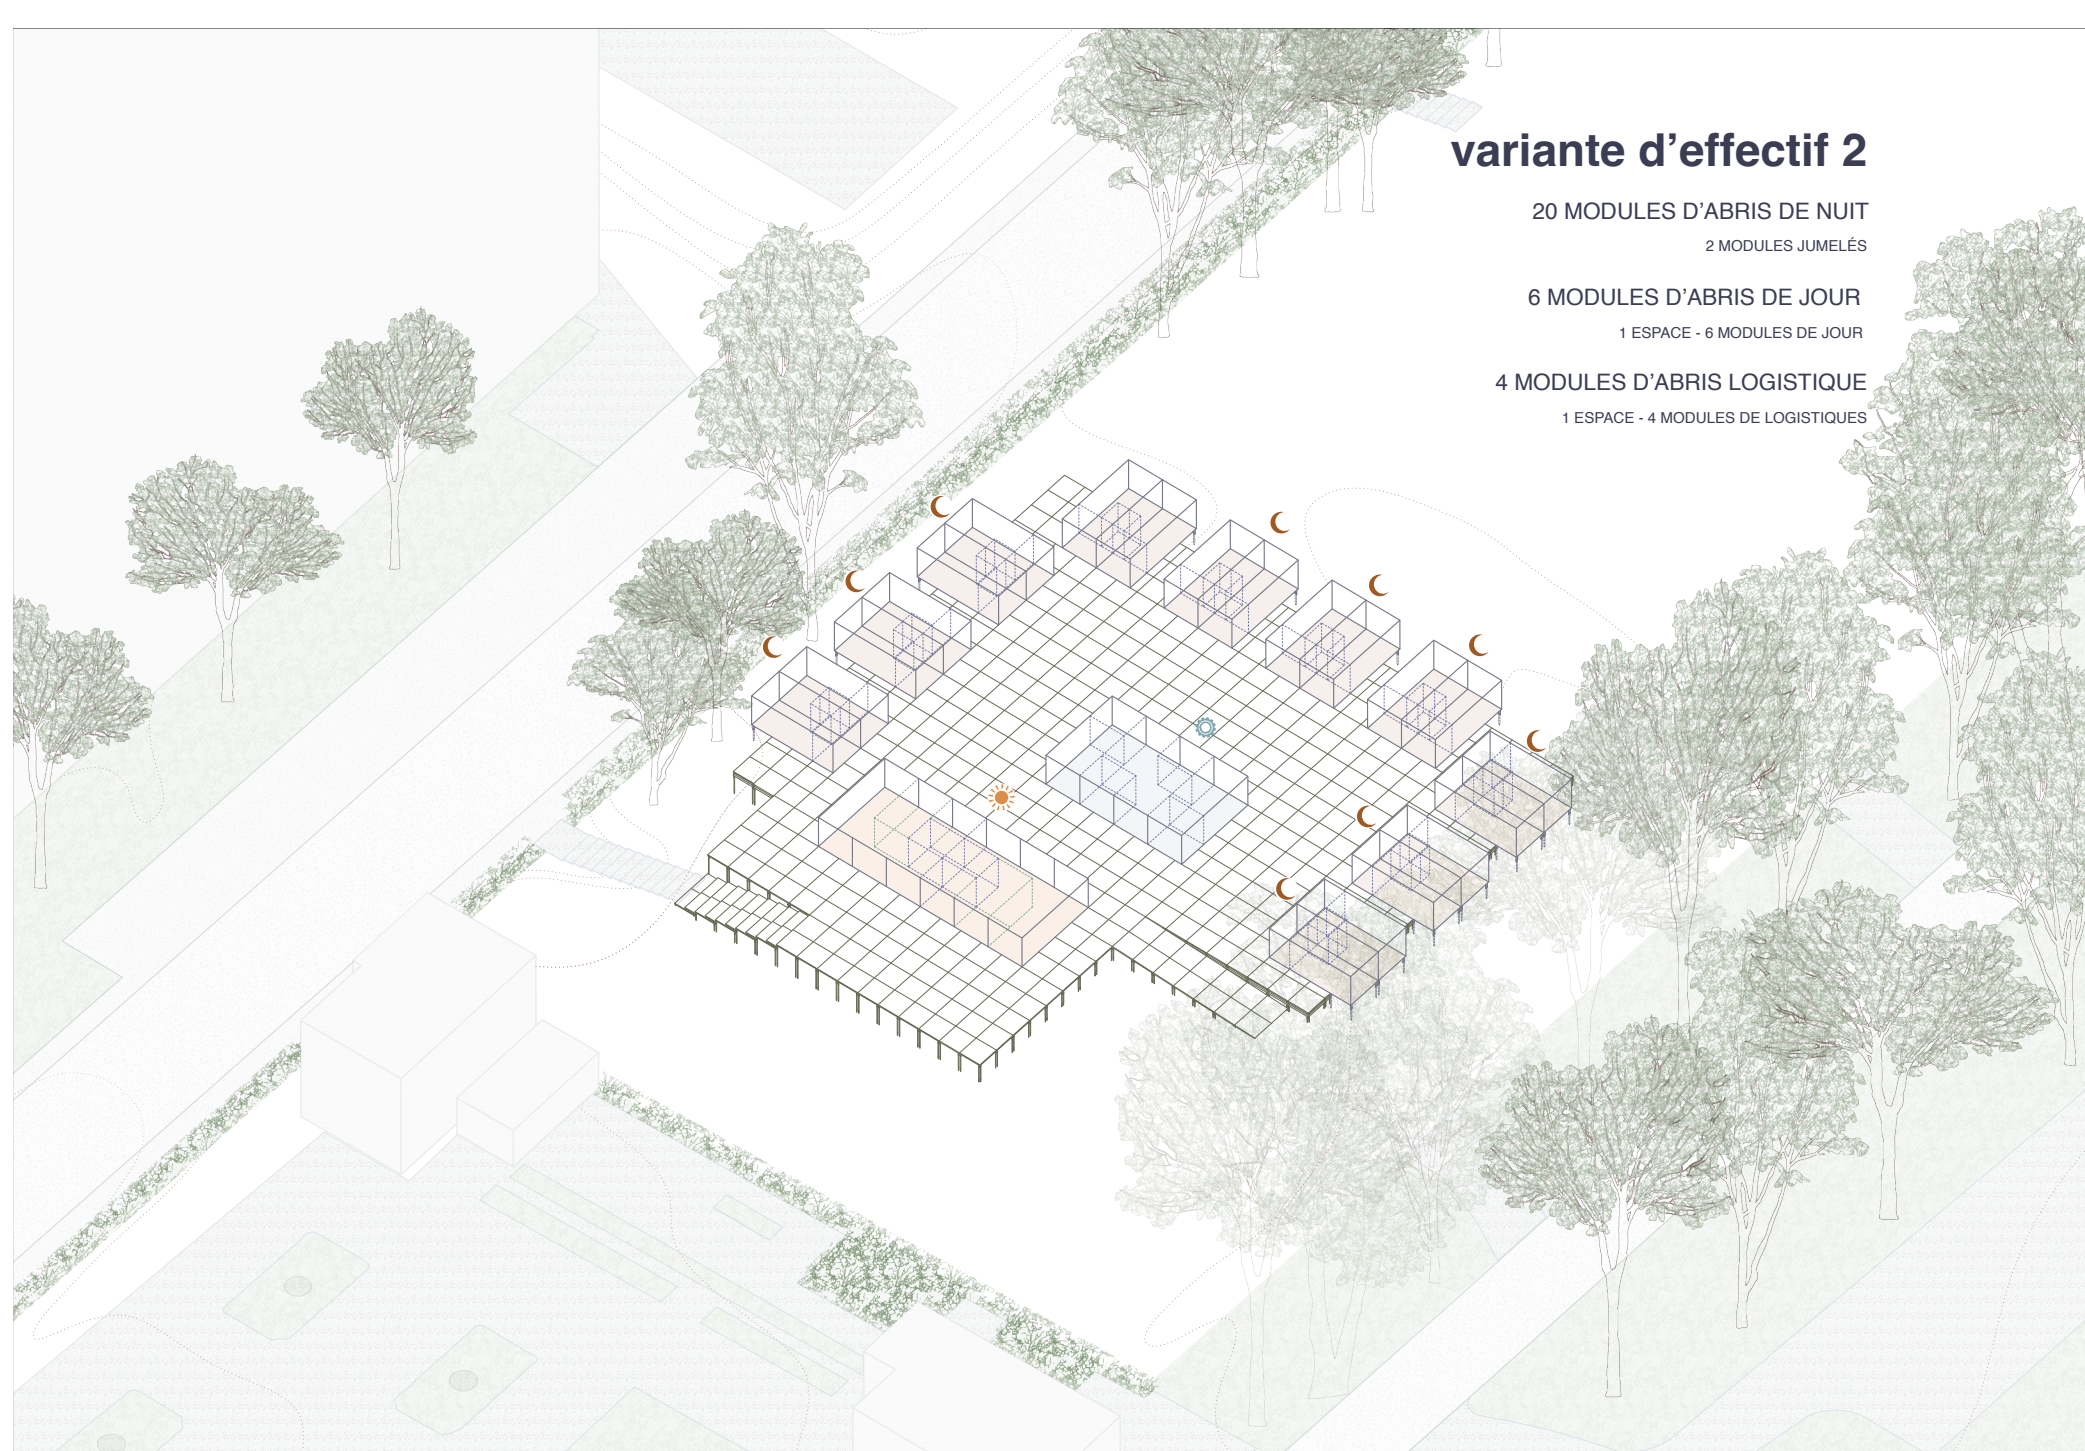

variante d'effectif 2

20 MODULES D'ABRIS DE NUIT
2 MODULES JAMILES
6 MODULES D'ABRIS DE JOUR
4 MODULES D'ABRIS LOGISTIQUE
1 ESPACE - 4 MODULES DE JOUR
1 ESPACE - 4 MODULES DE LOGISTIQUE

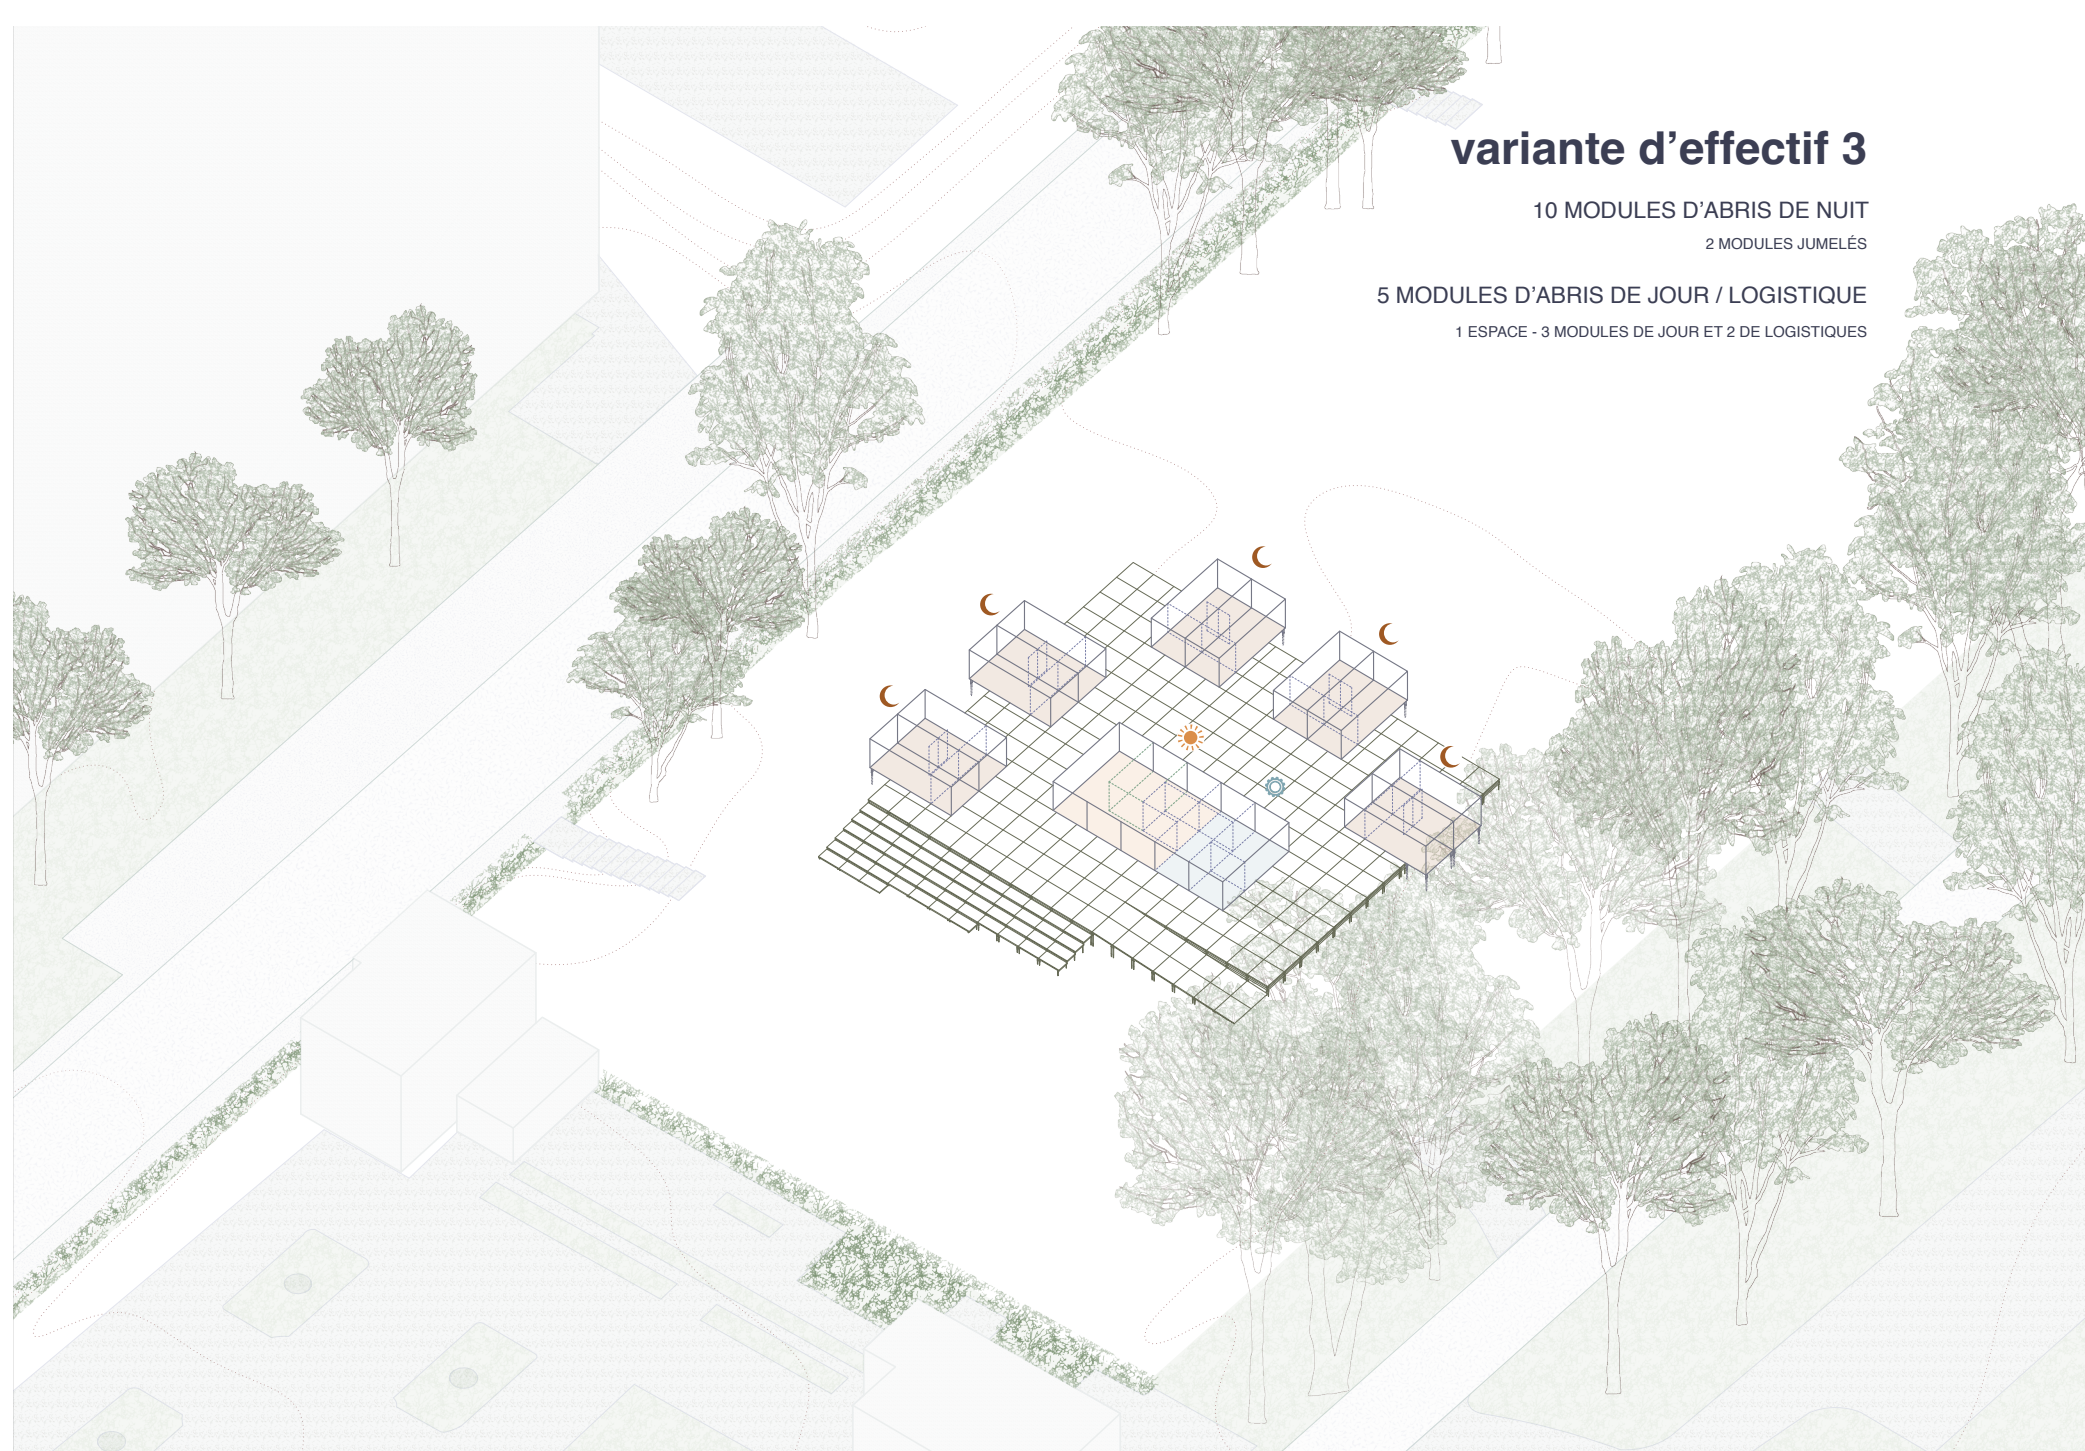

variante d'effectif 3

10 MODULES D'ABRIS DE NUIT
2 MODULES JAMILES
5 MODULES D'ABRIS DE JOUR / LOGISTIQUE
1 ESPACE - 4 MODULES DE JOUR + 1 DE LOGISTIQUE

