rez-de-chaussée

deuxième étage

troisième étage

quatrième étage

façade nord

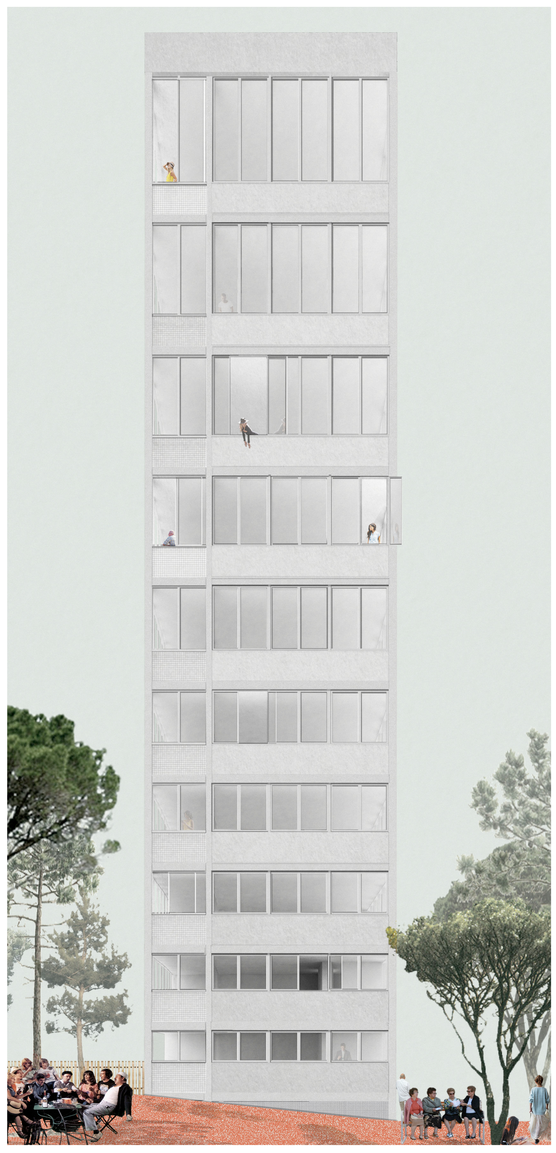

façade est

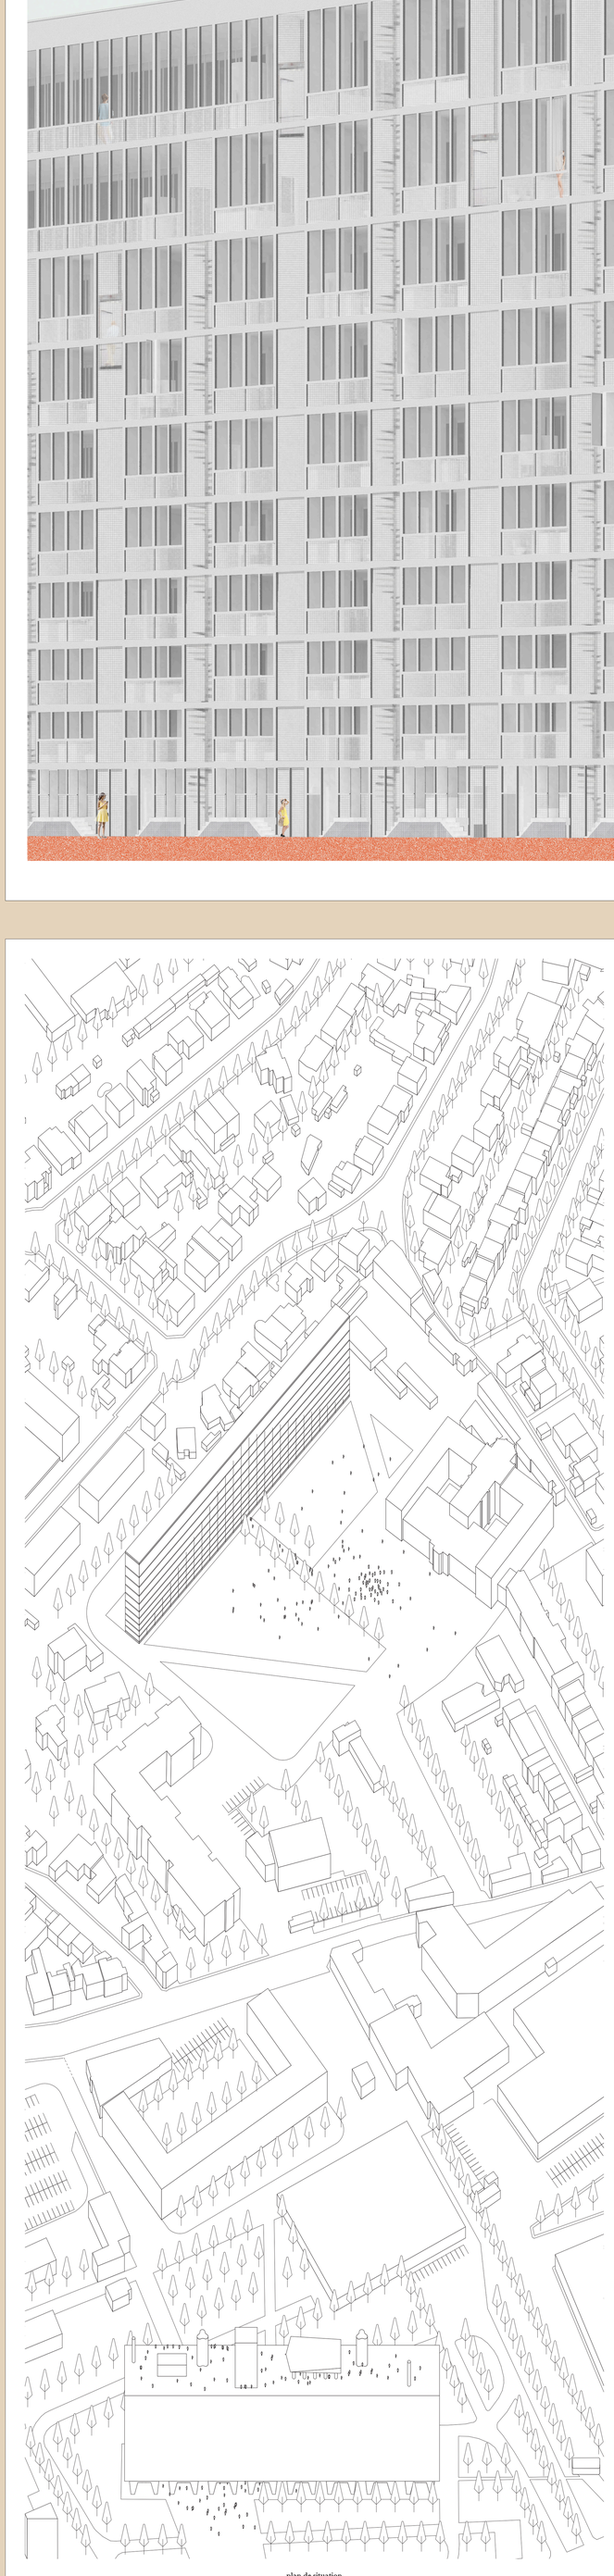

plan de situation
échelle 1:1000

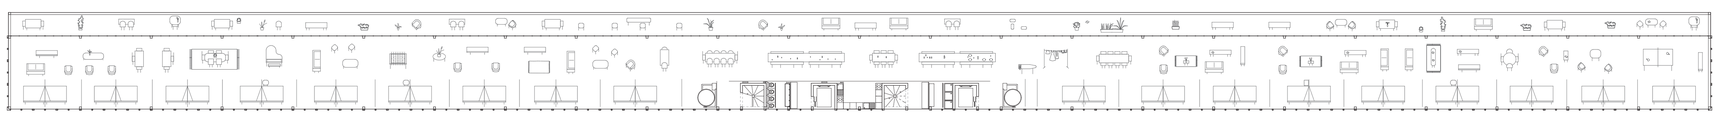

neuvième étage
échelle 1:200

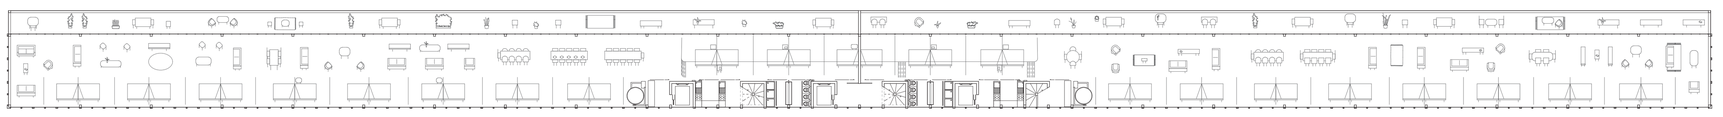

huitième étage
échelle 1:200

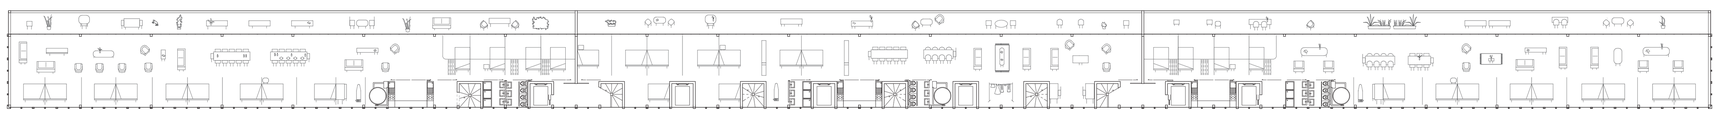

septième étage
échelle 1:200

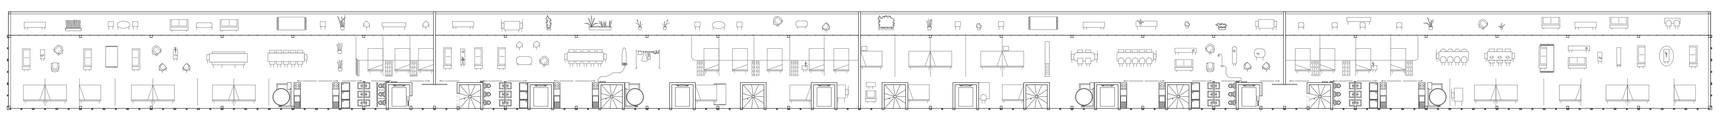

sixième étage
échelle 1:200

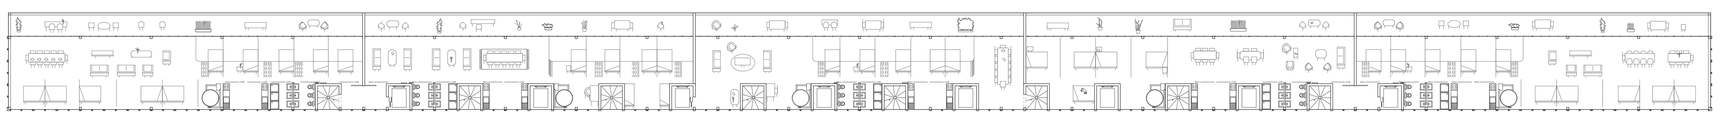

cinquième étage
échelle 1:200

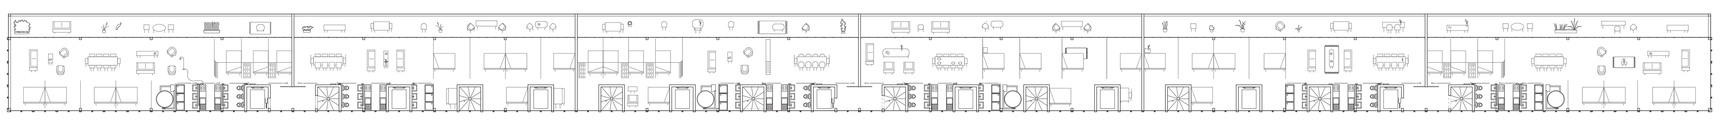

quatrième étage
échelle 1:200

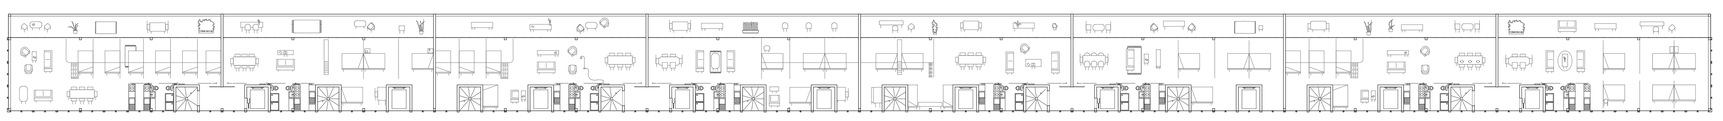

troisième étage
échelle 1:200

deuxième étage
échelle 1:200

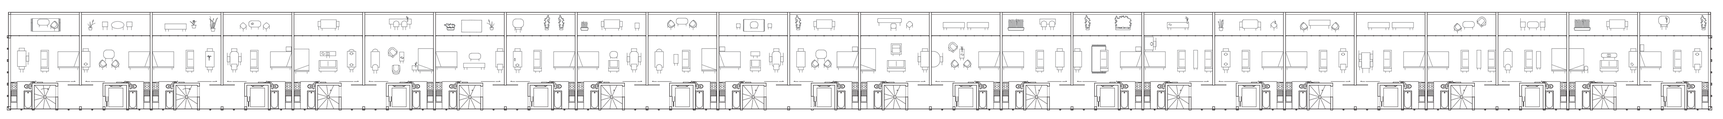

premier étage
échelle 1:200

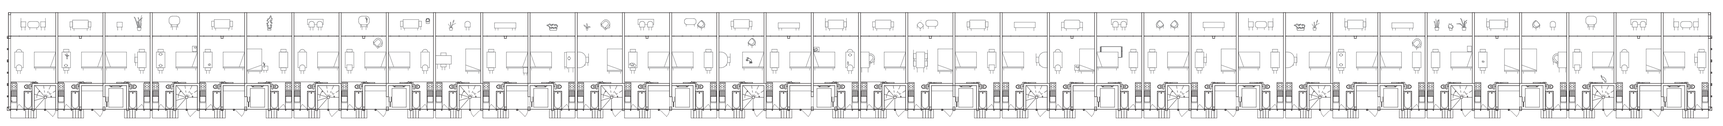

rez-de-chaussée
échelle 1:200

sixième étage

huitième étage

neuvième étage

dixième étage

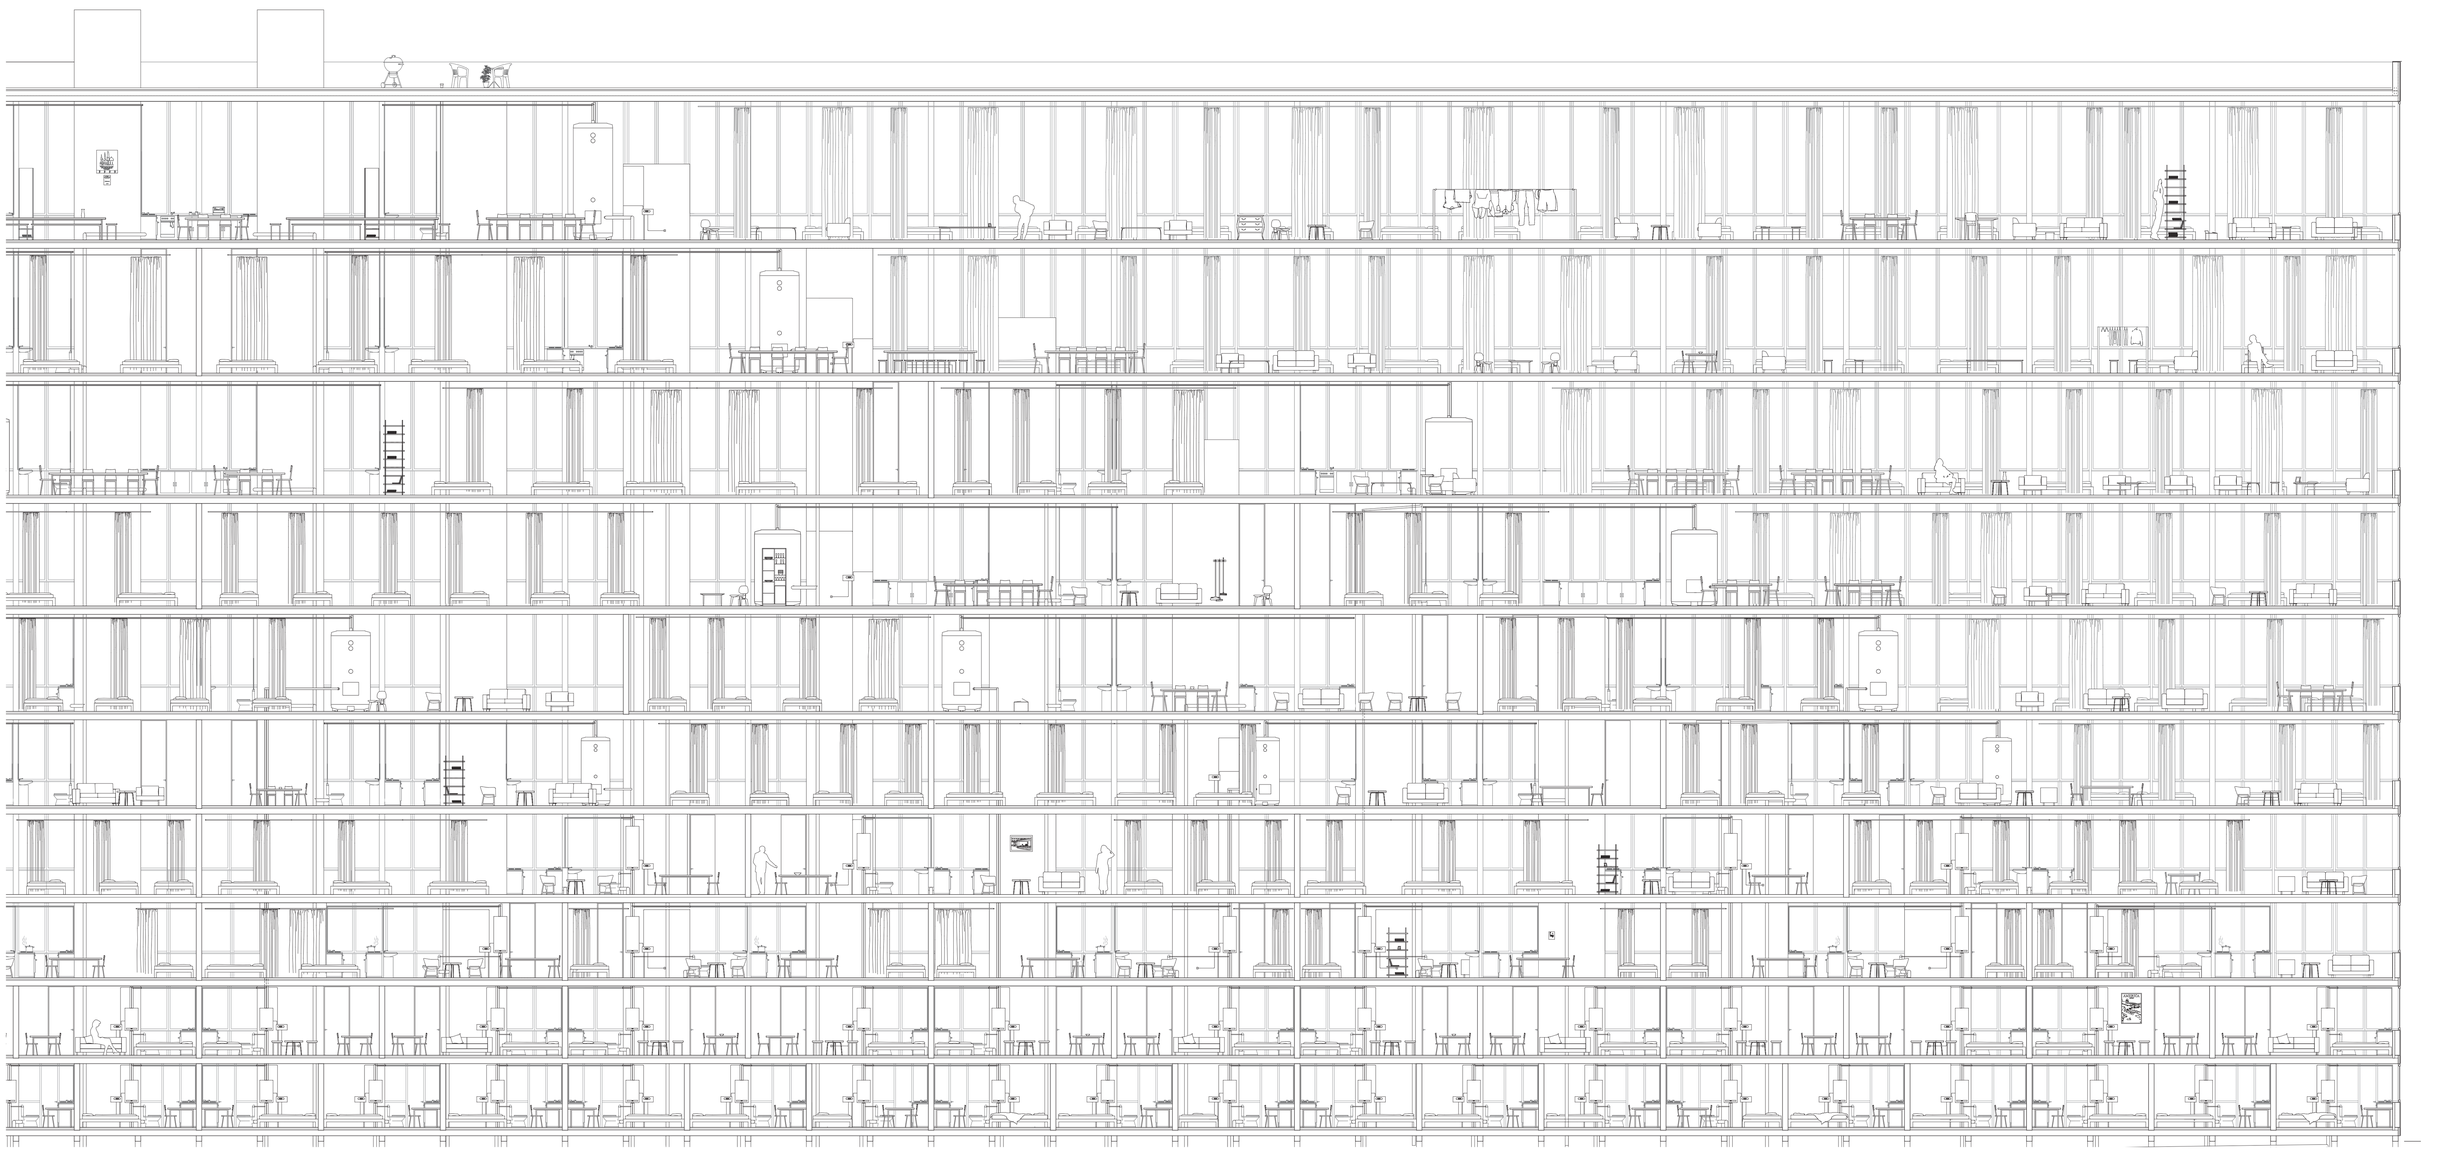

coupe perspective
échelle 1/75

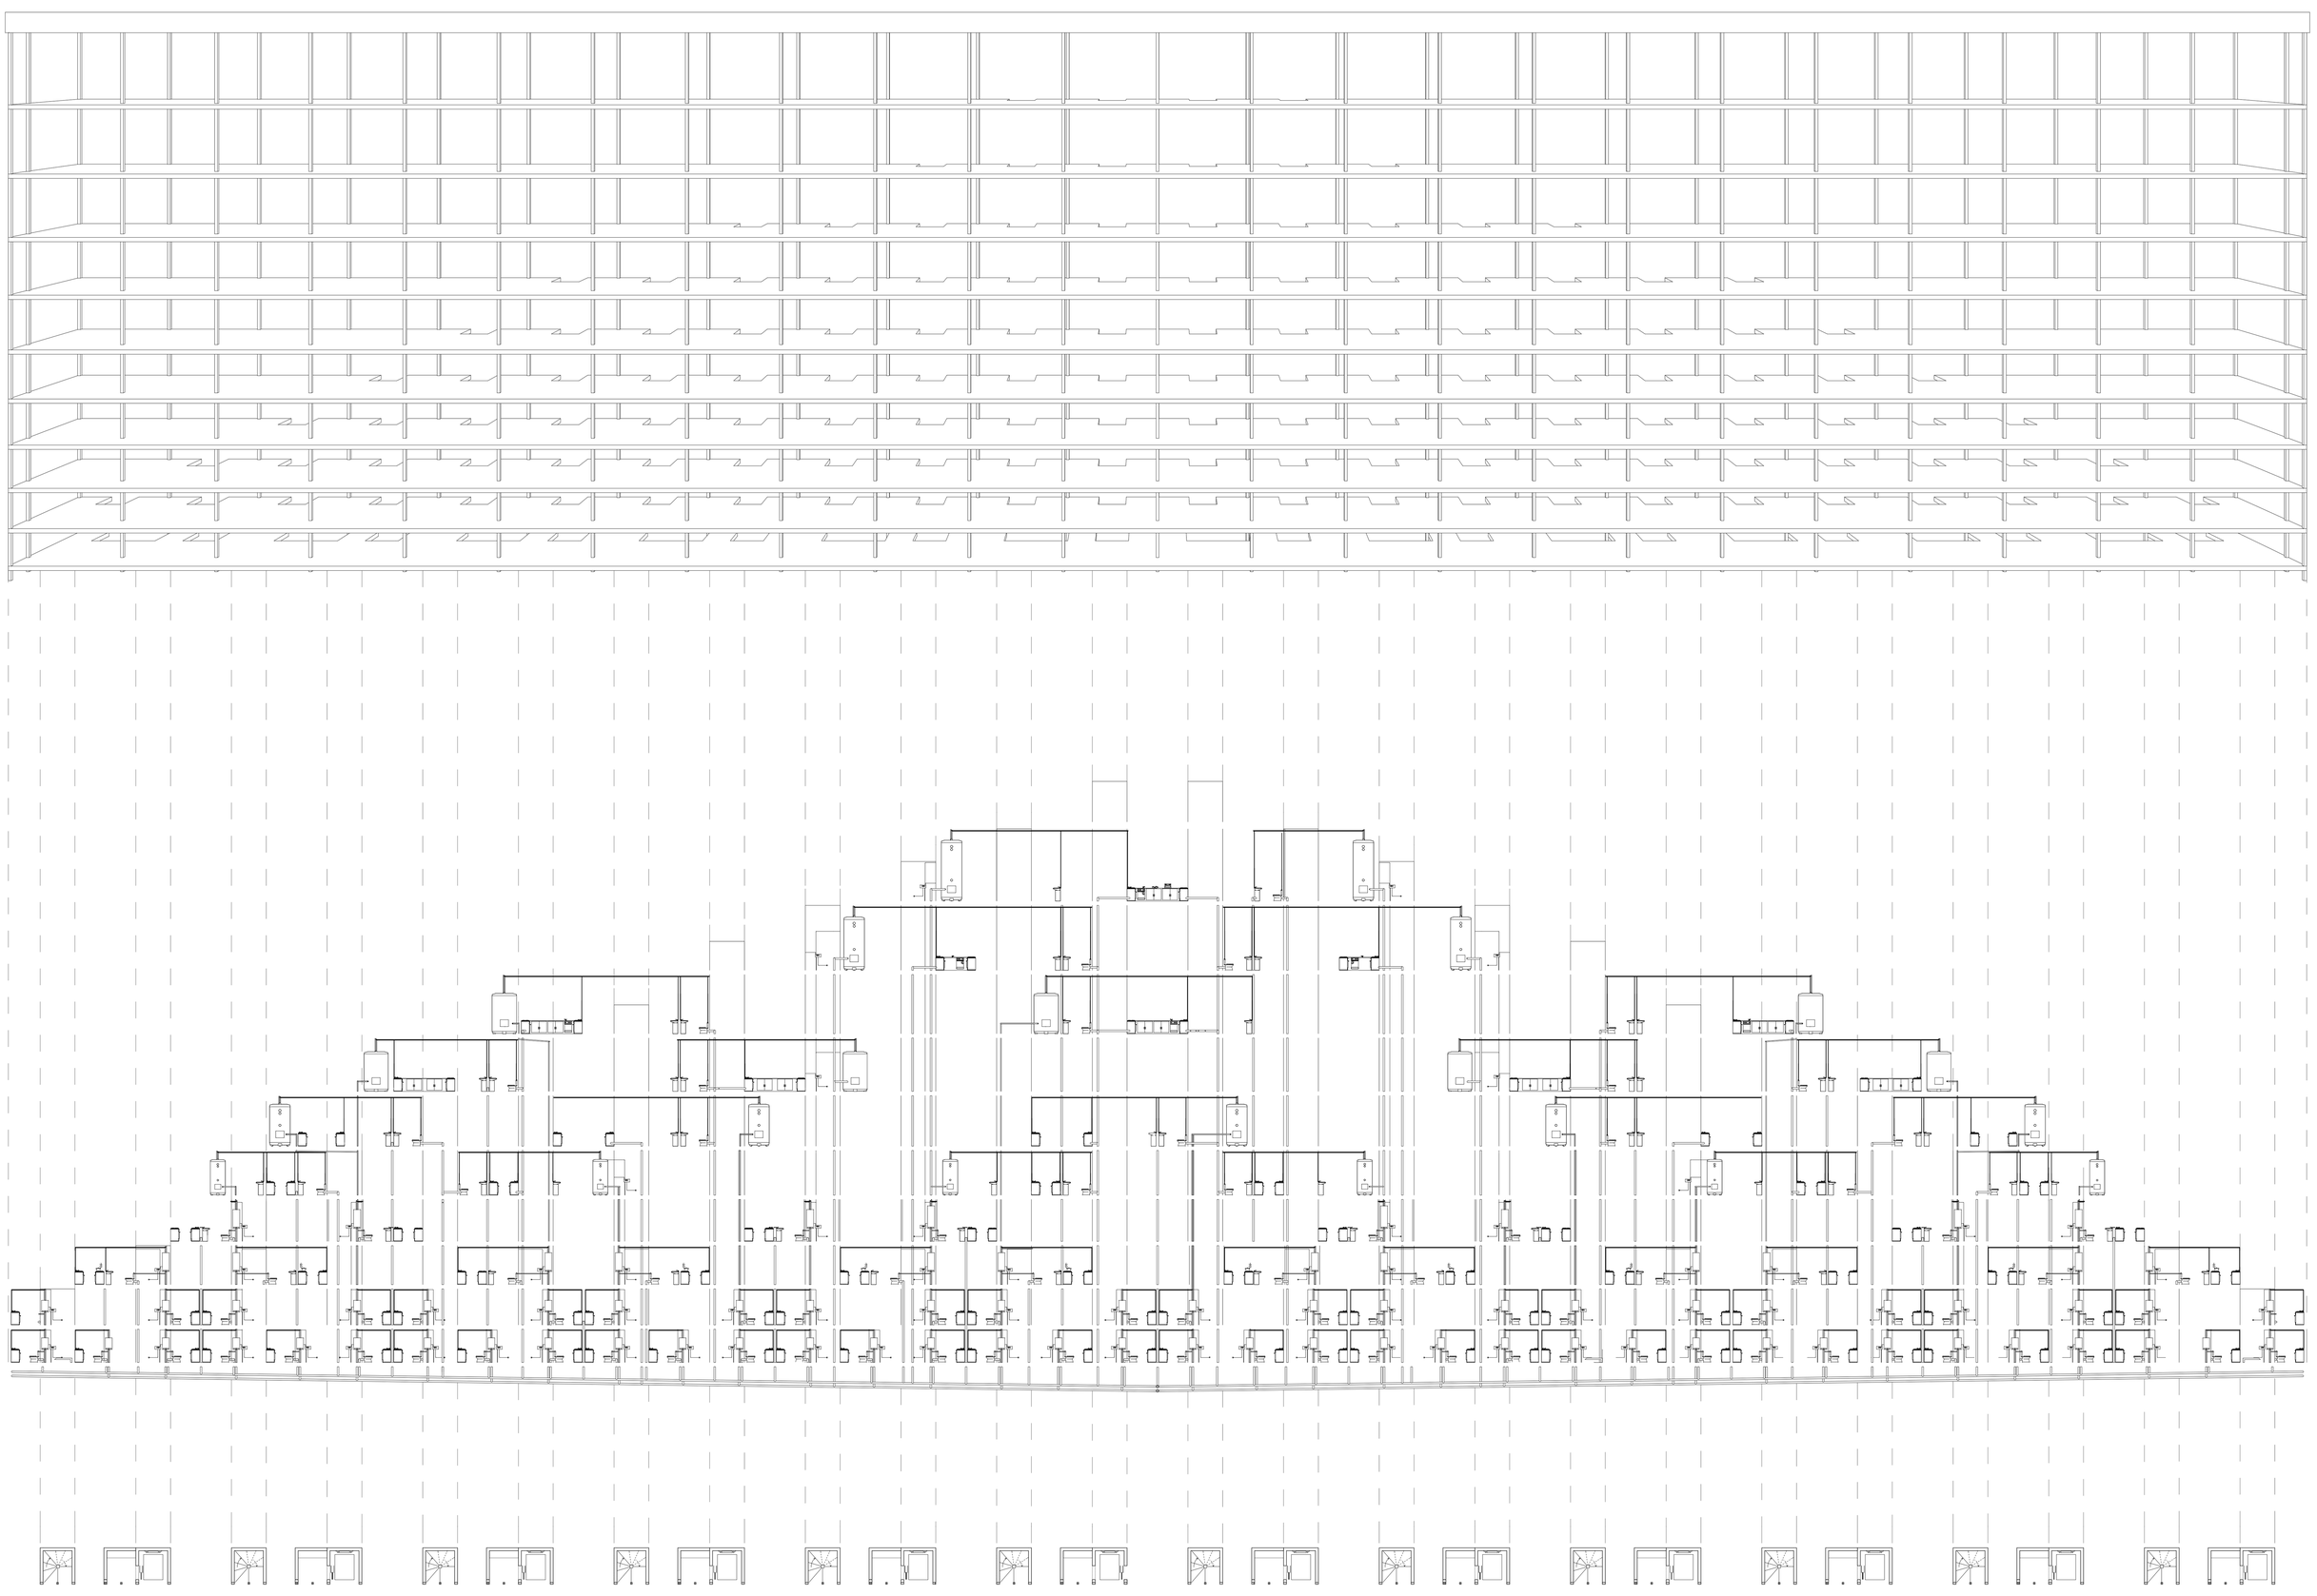

structure et installations techniques