




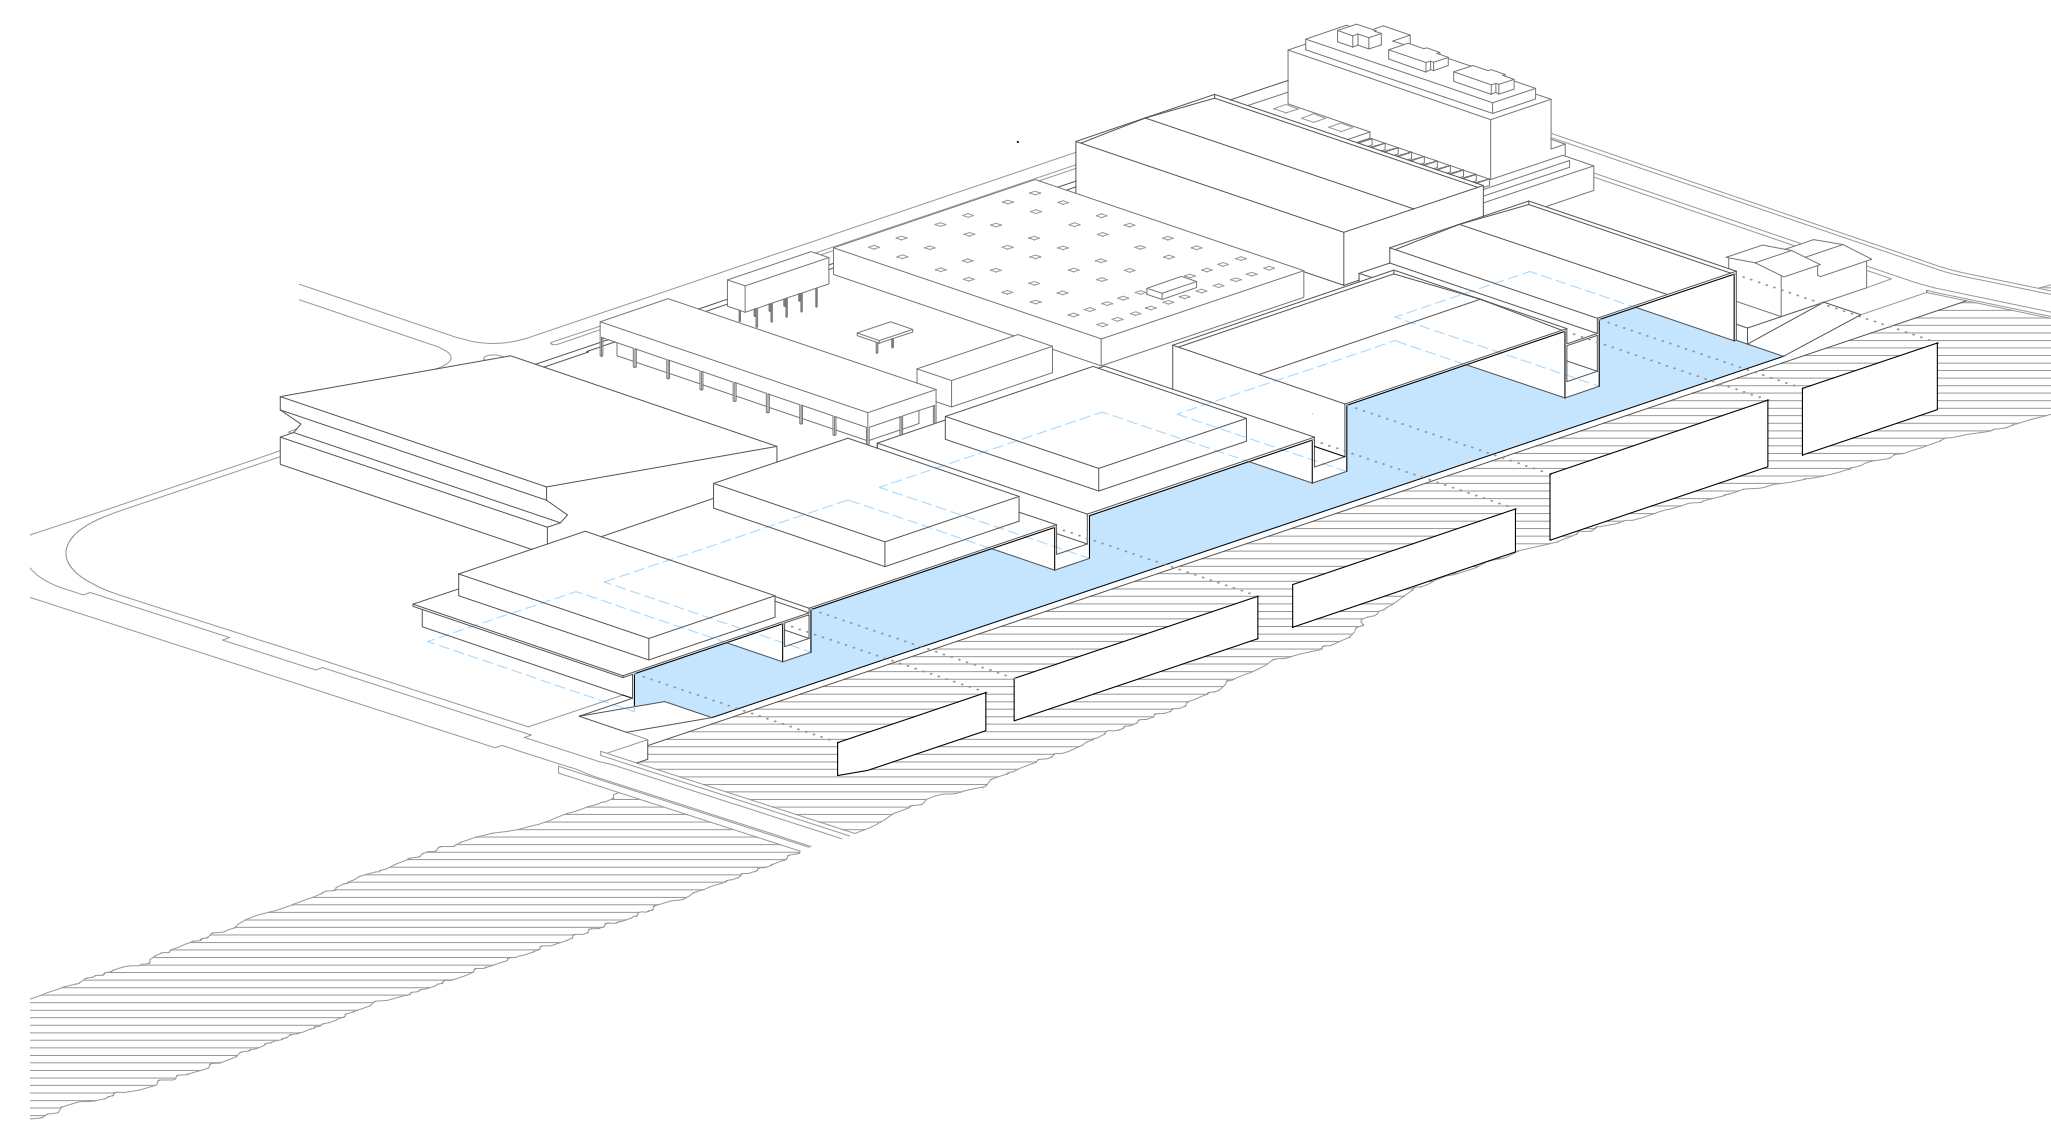


Emancipation du sport

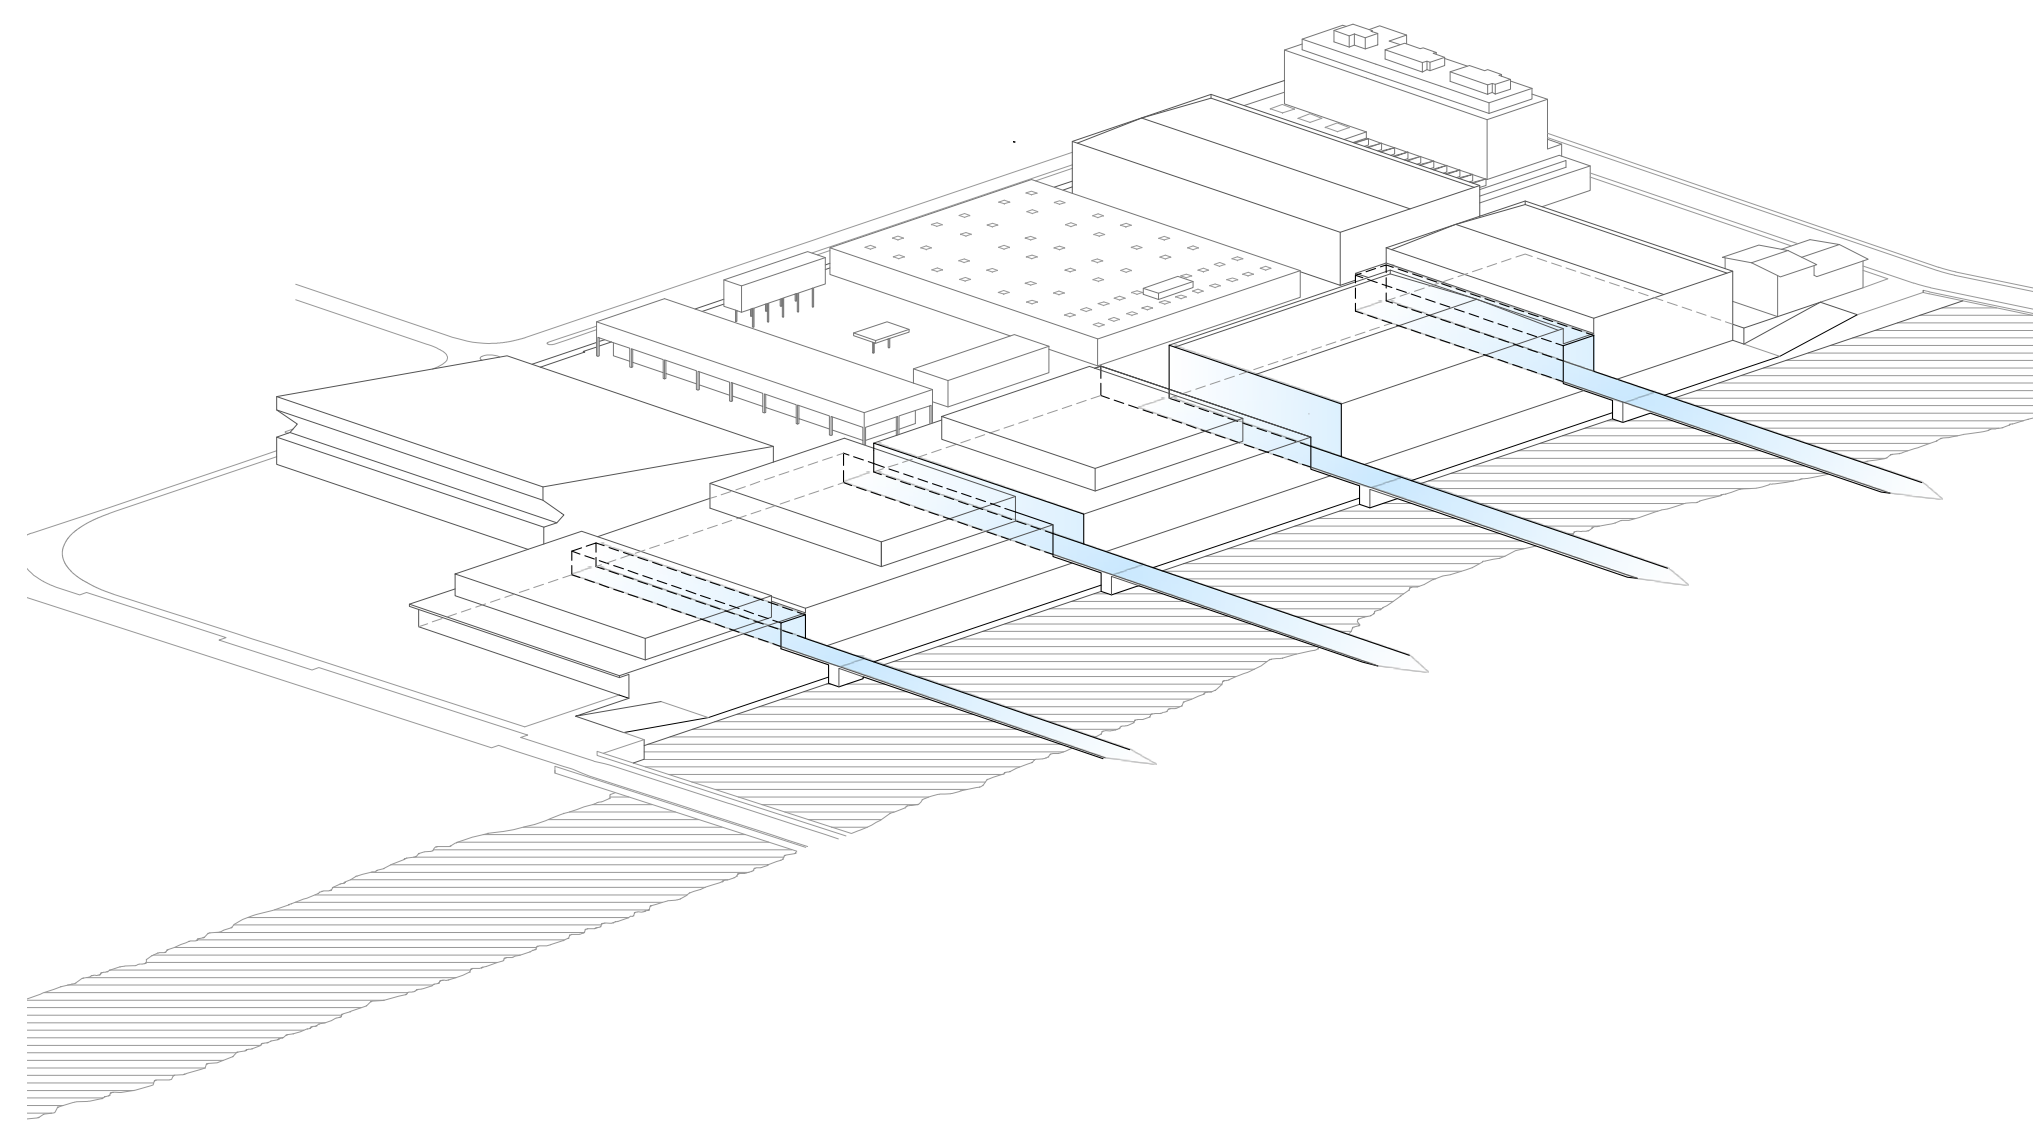


Transitions sportives

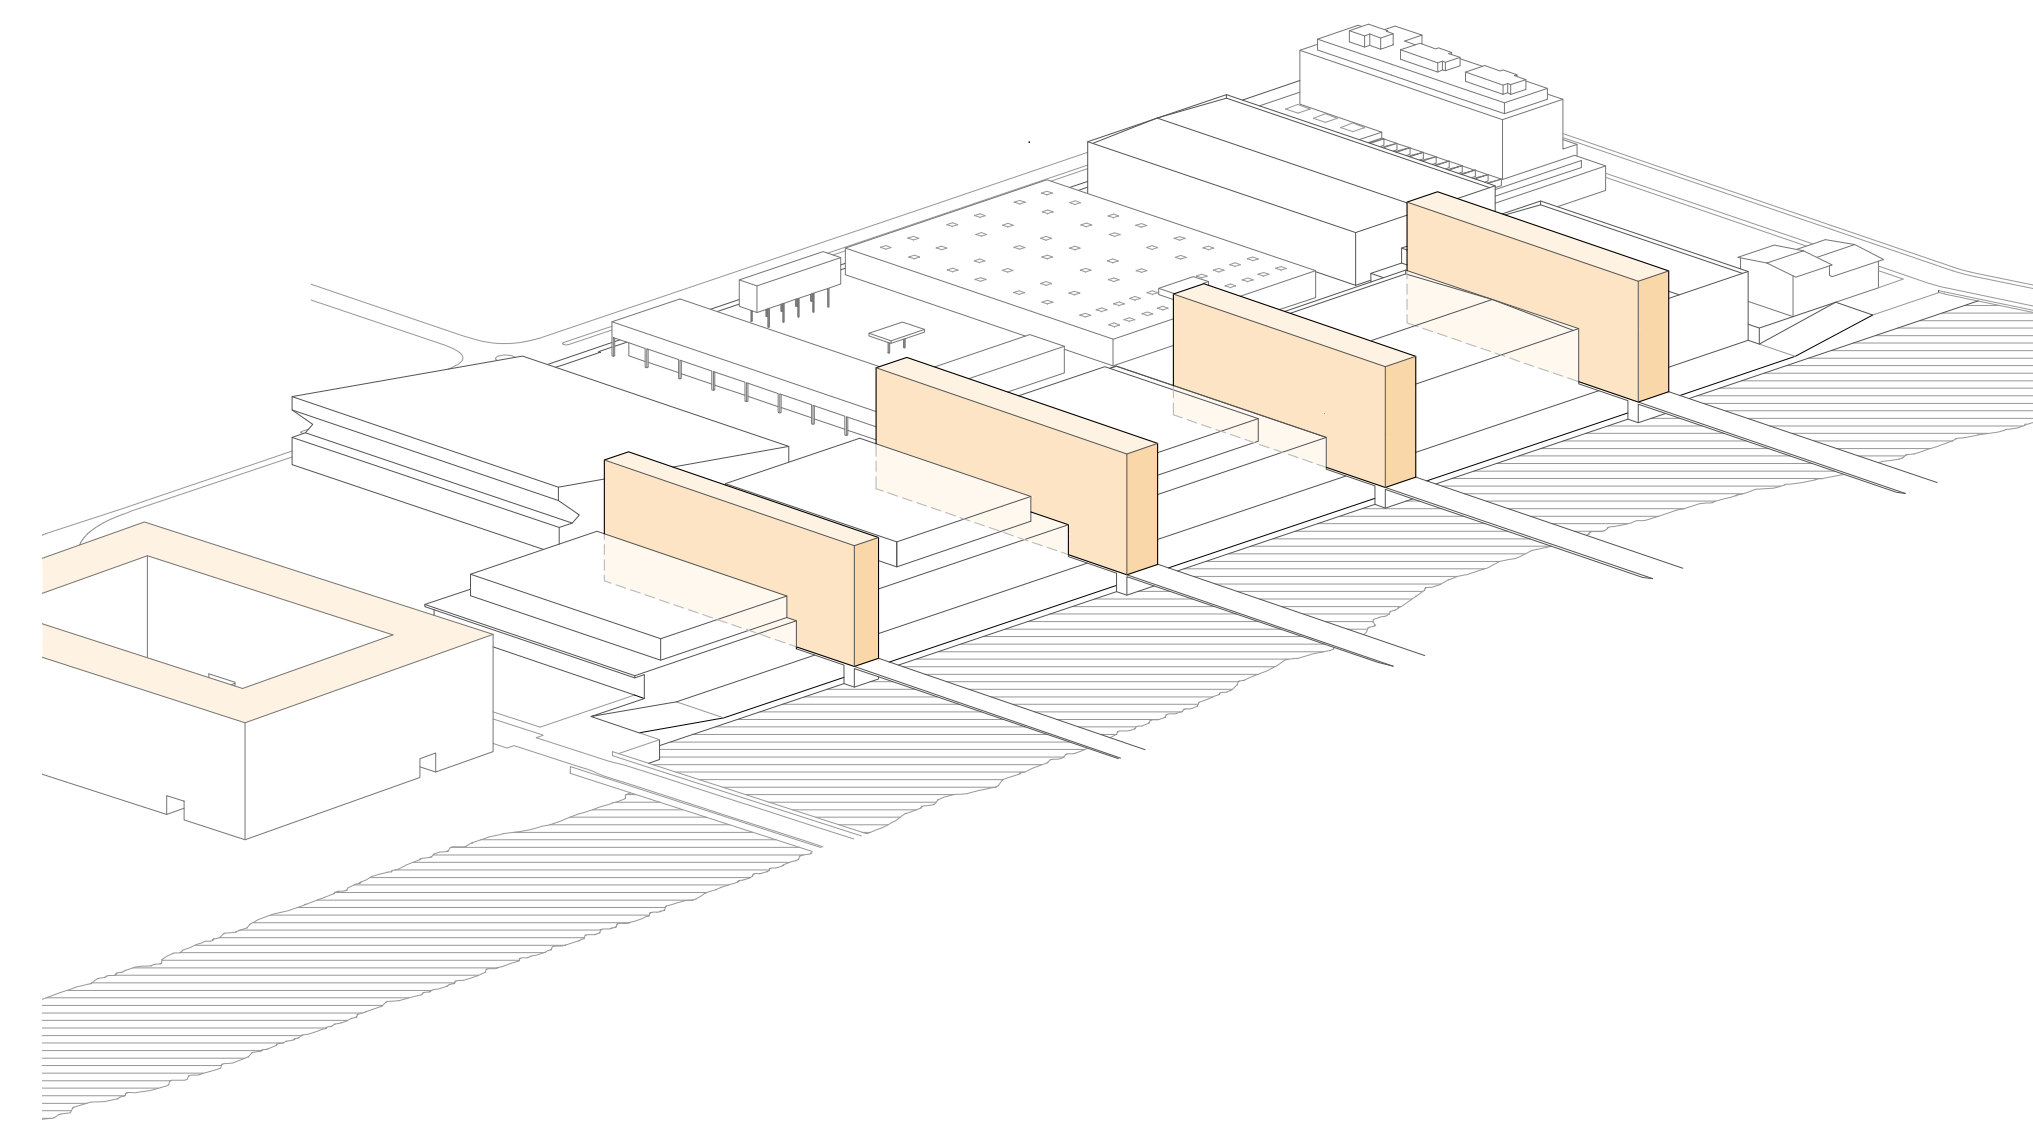

Interstices habités

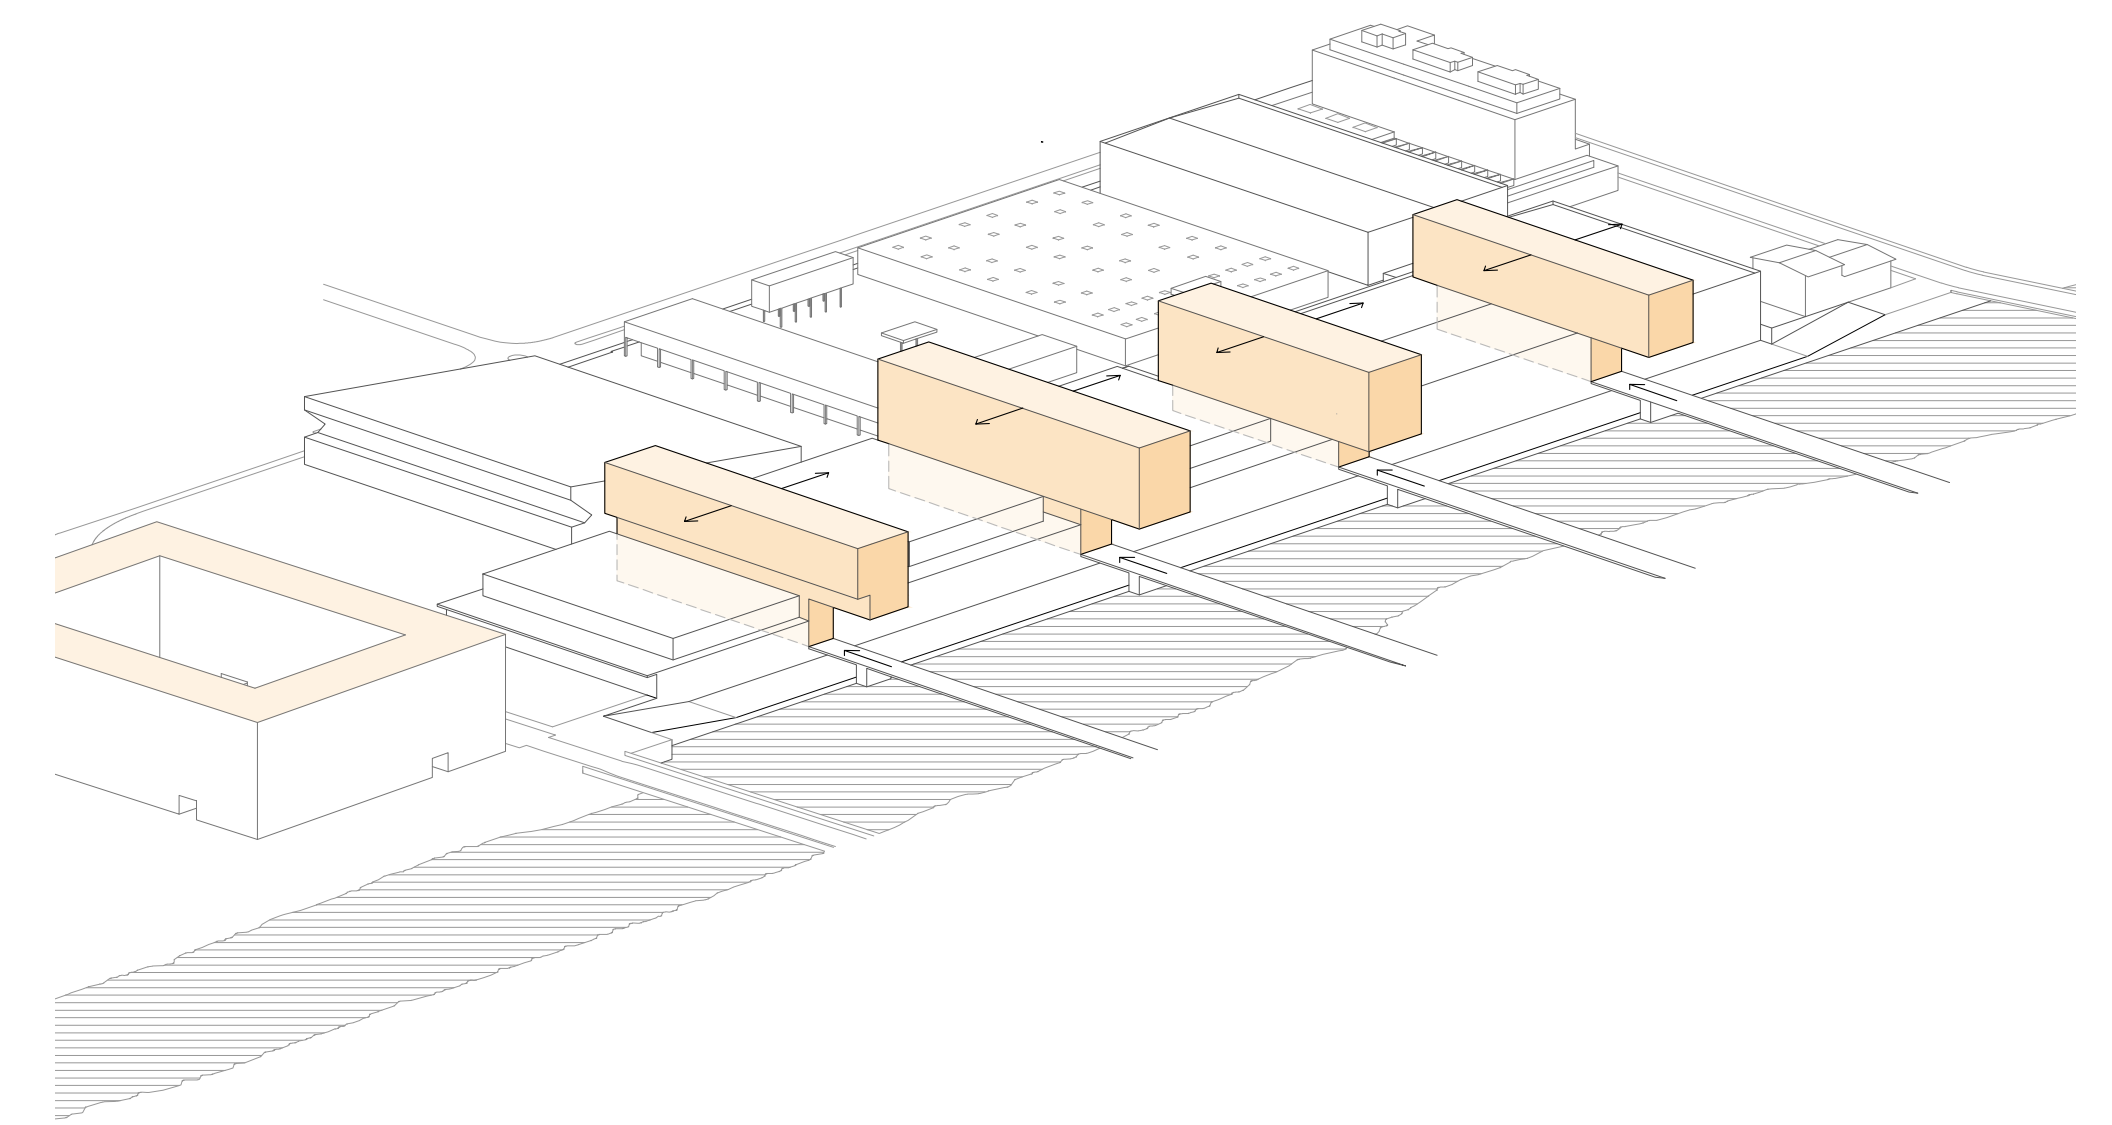

Adaptation à l'existants

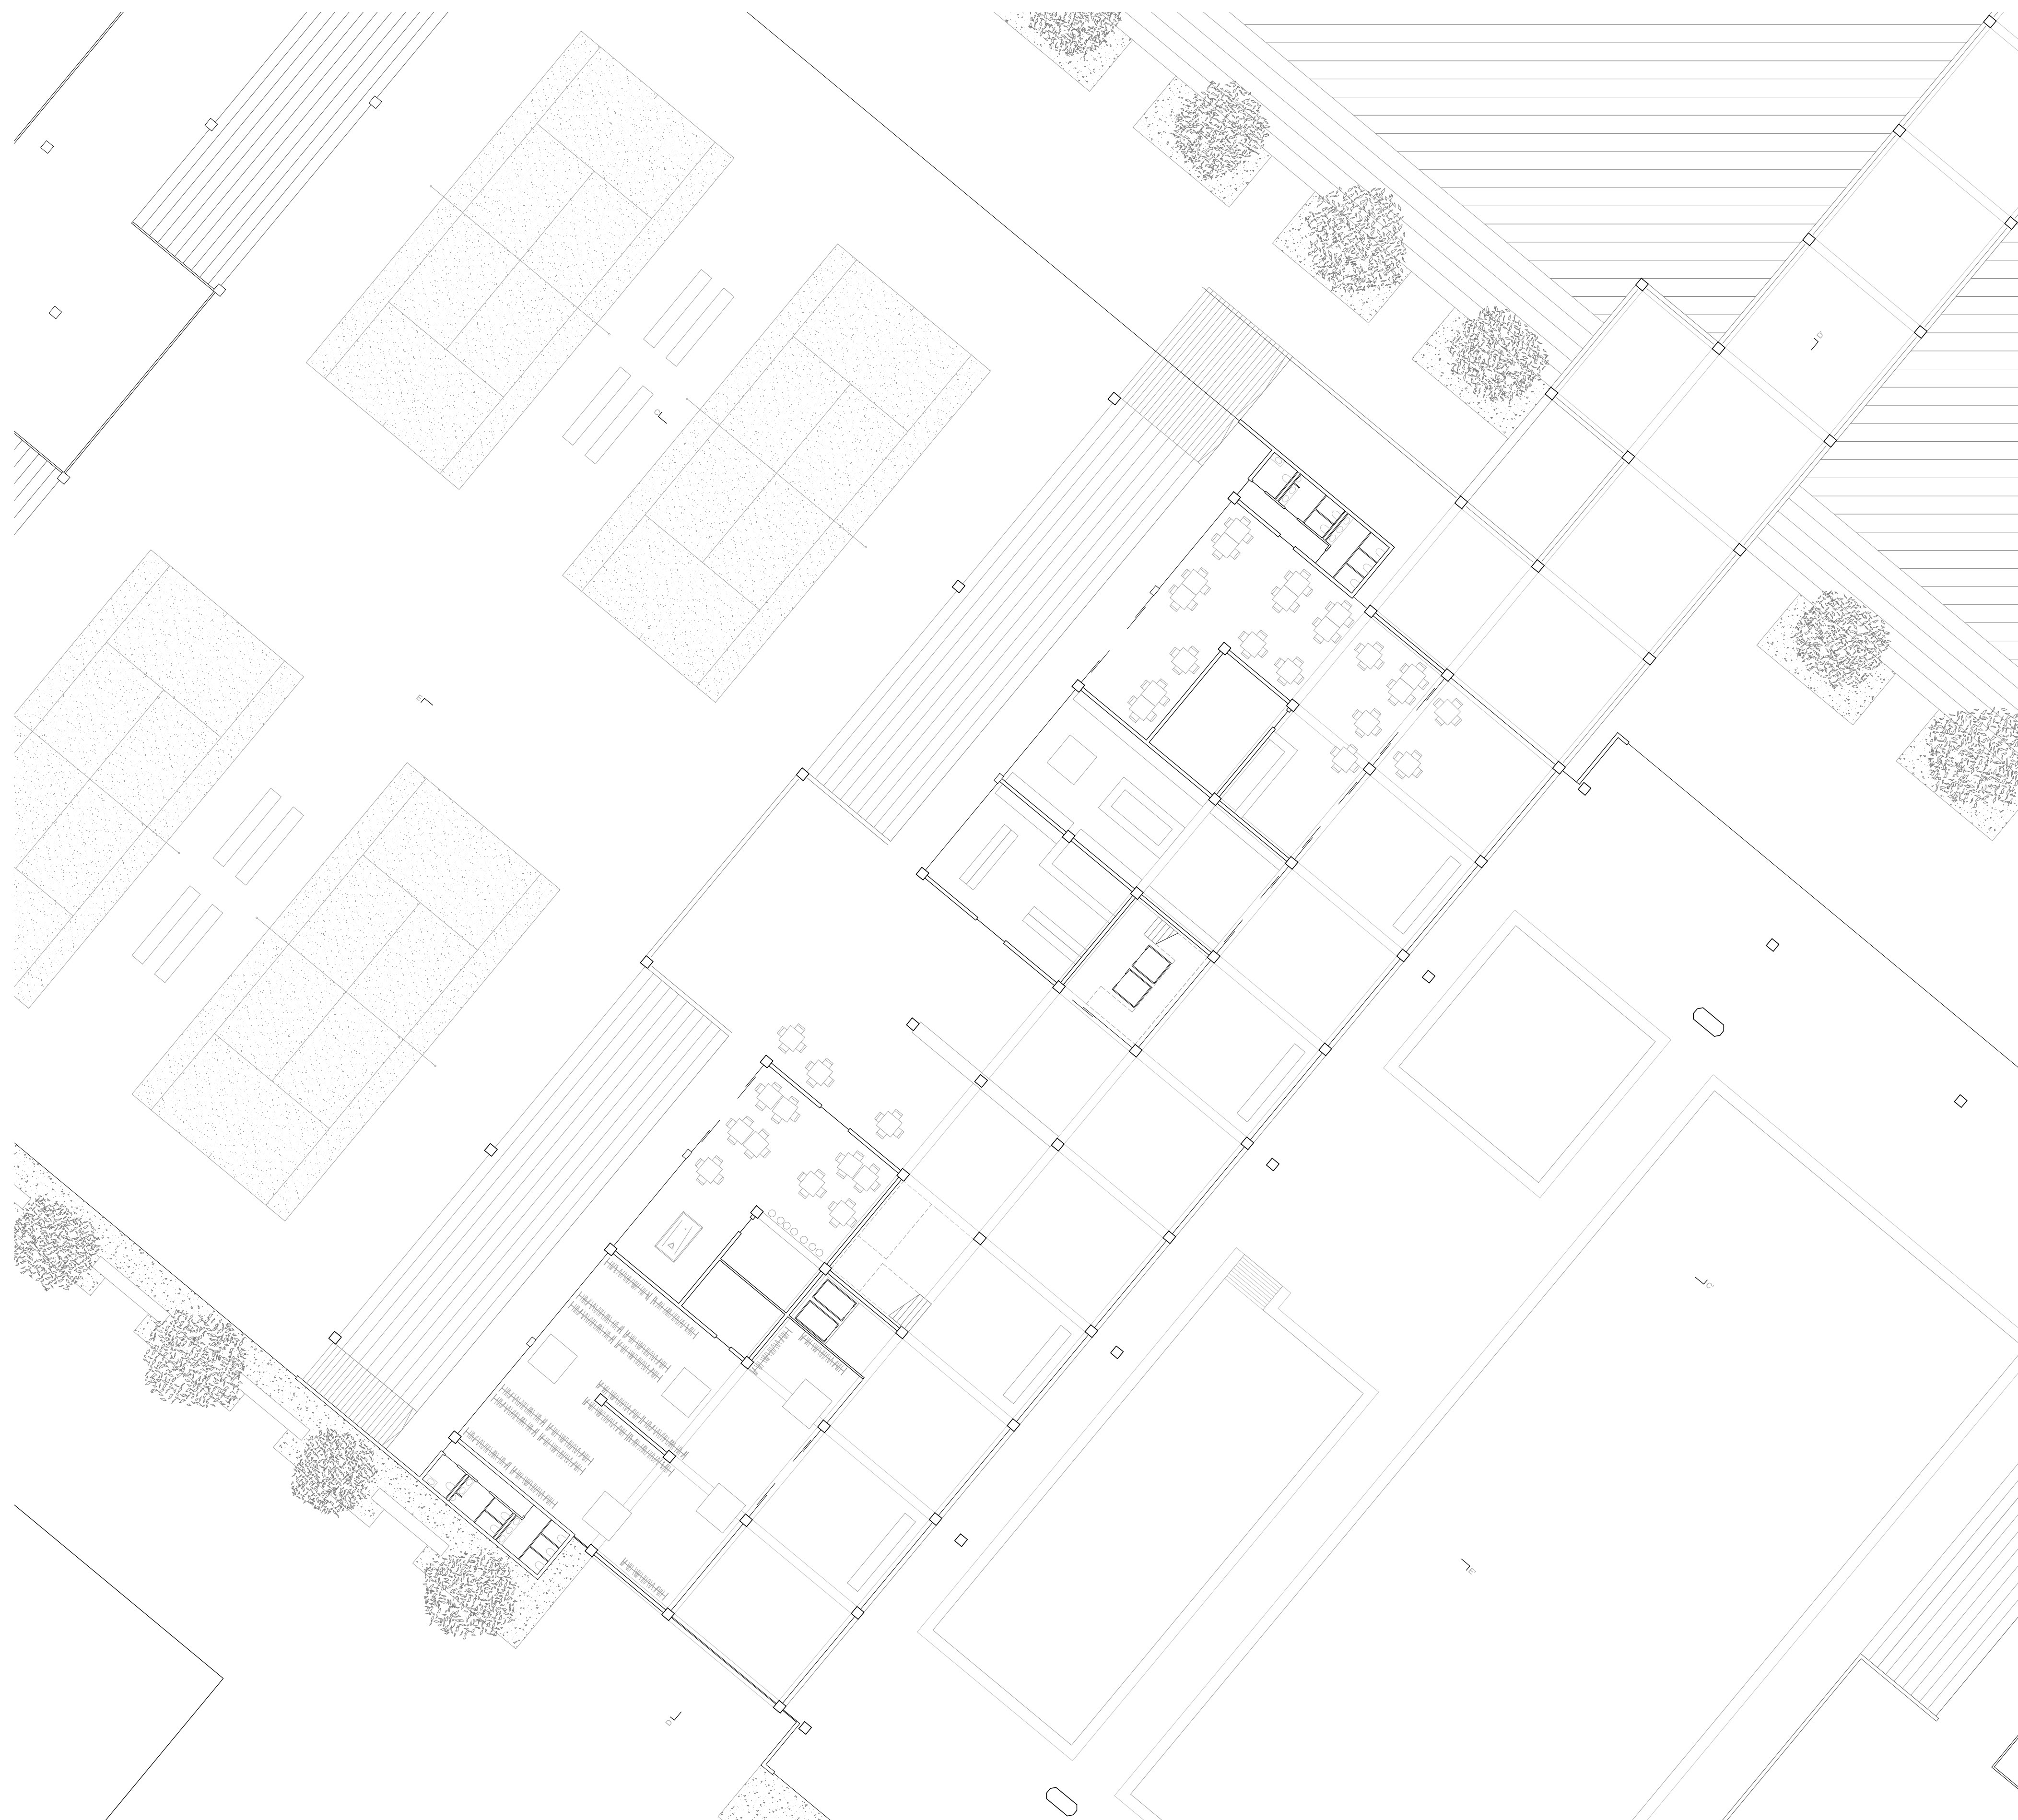

Plan rez-de-chaussée - 1:200



Plan étage 1 - 1:200