




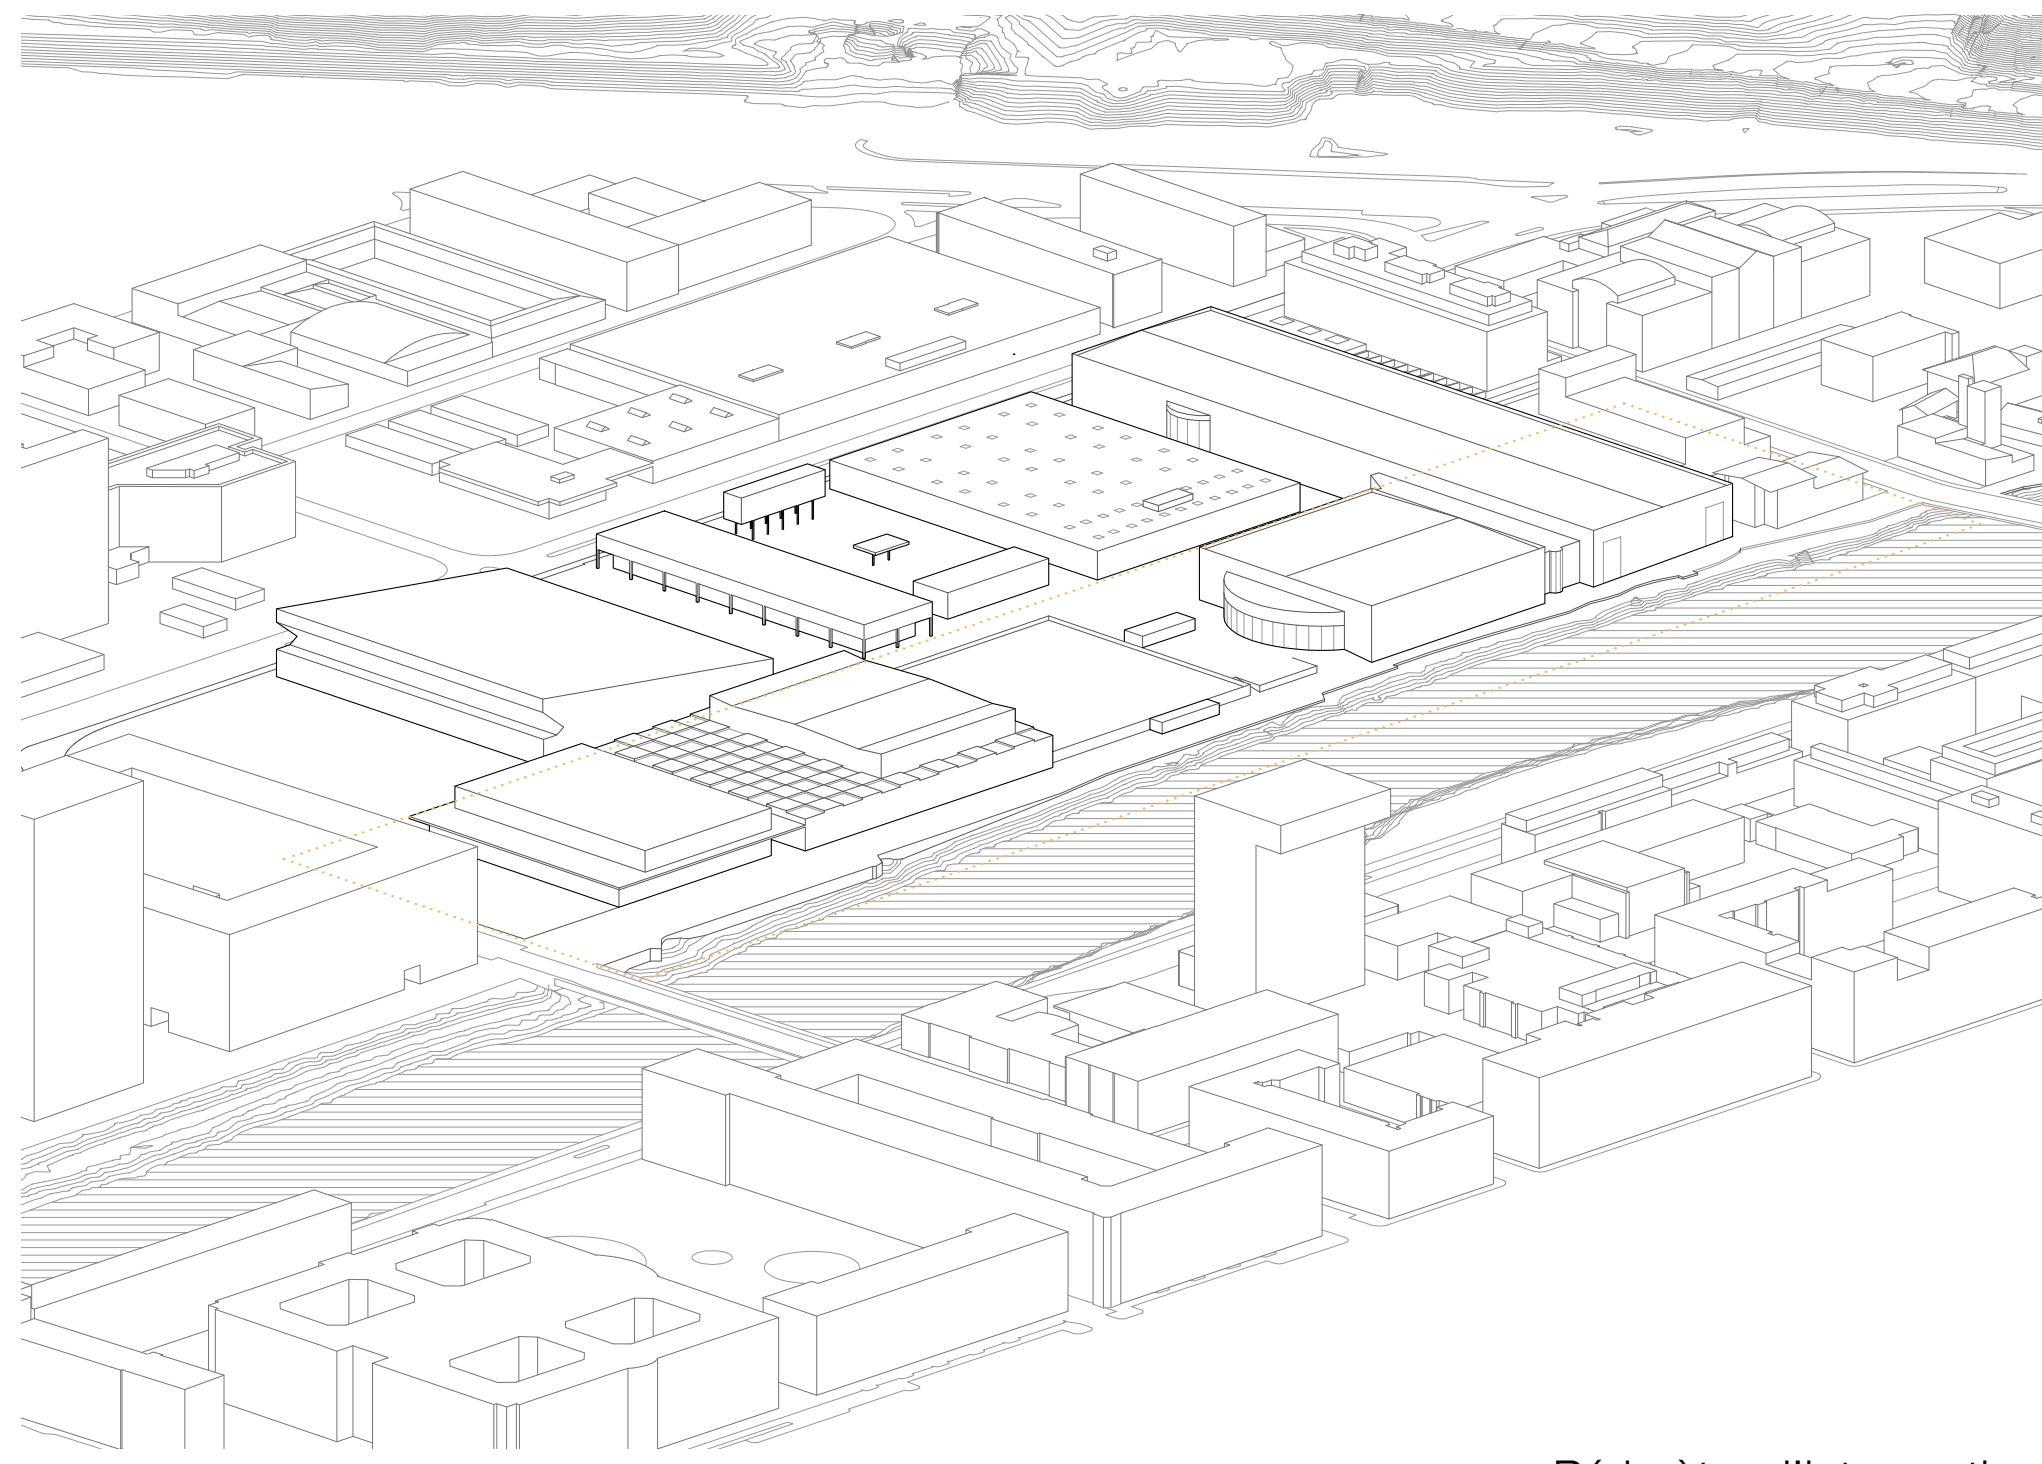


Périmètre d'intervention

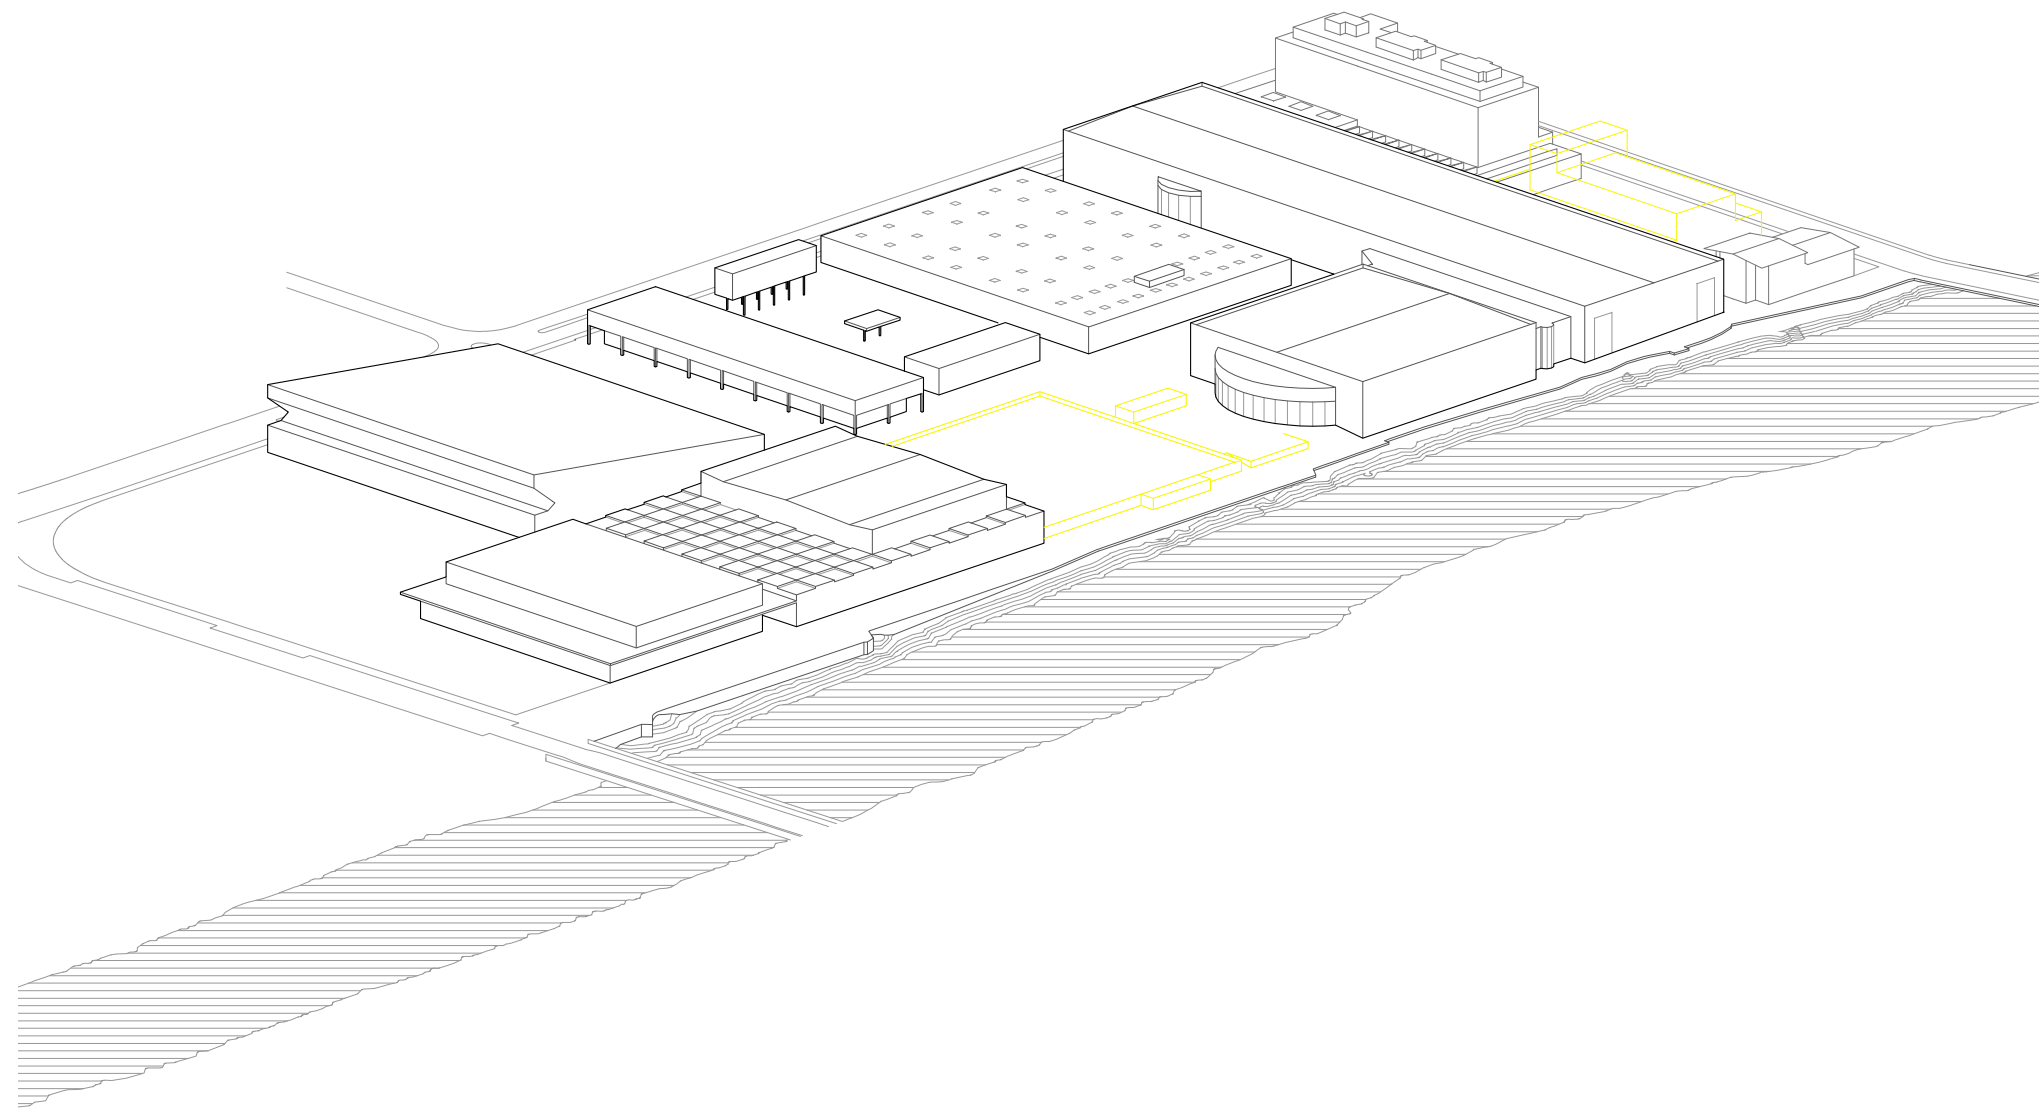


Démolition

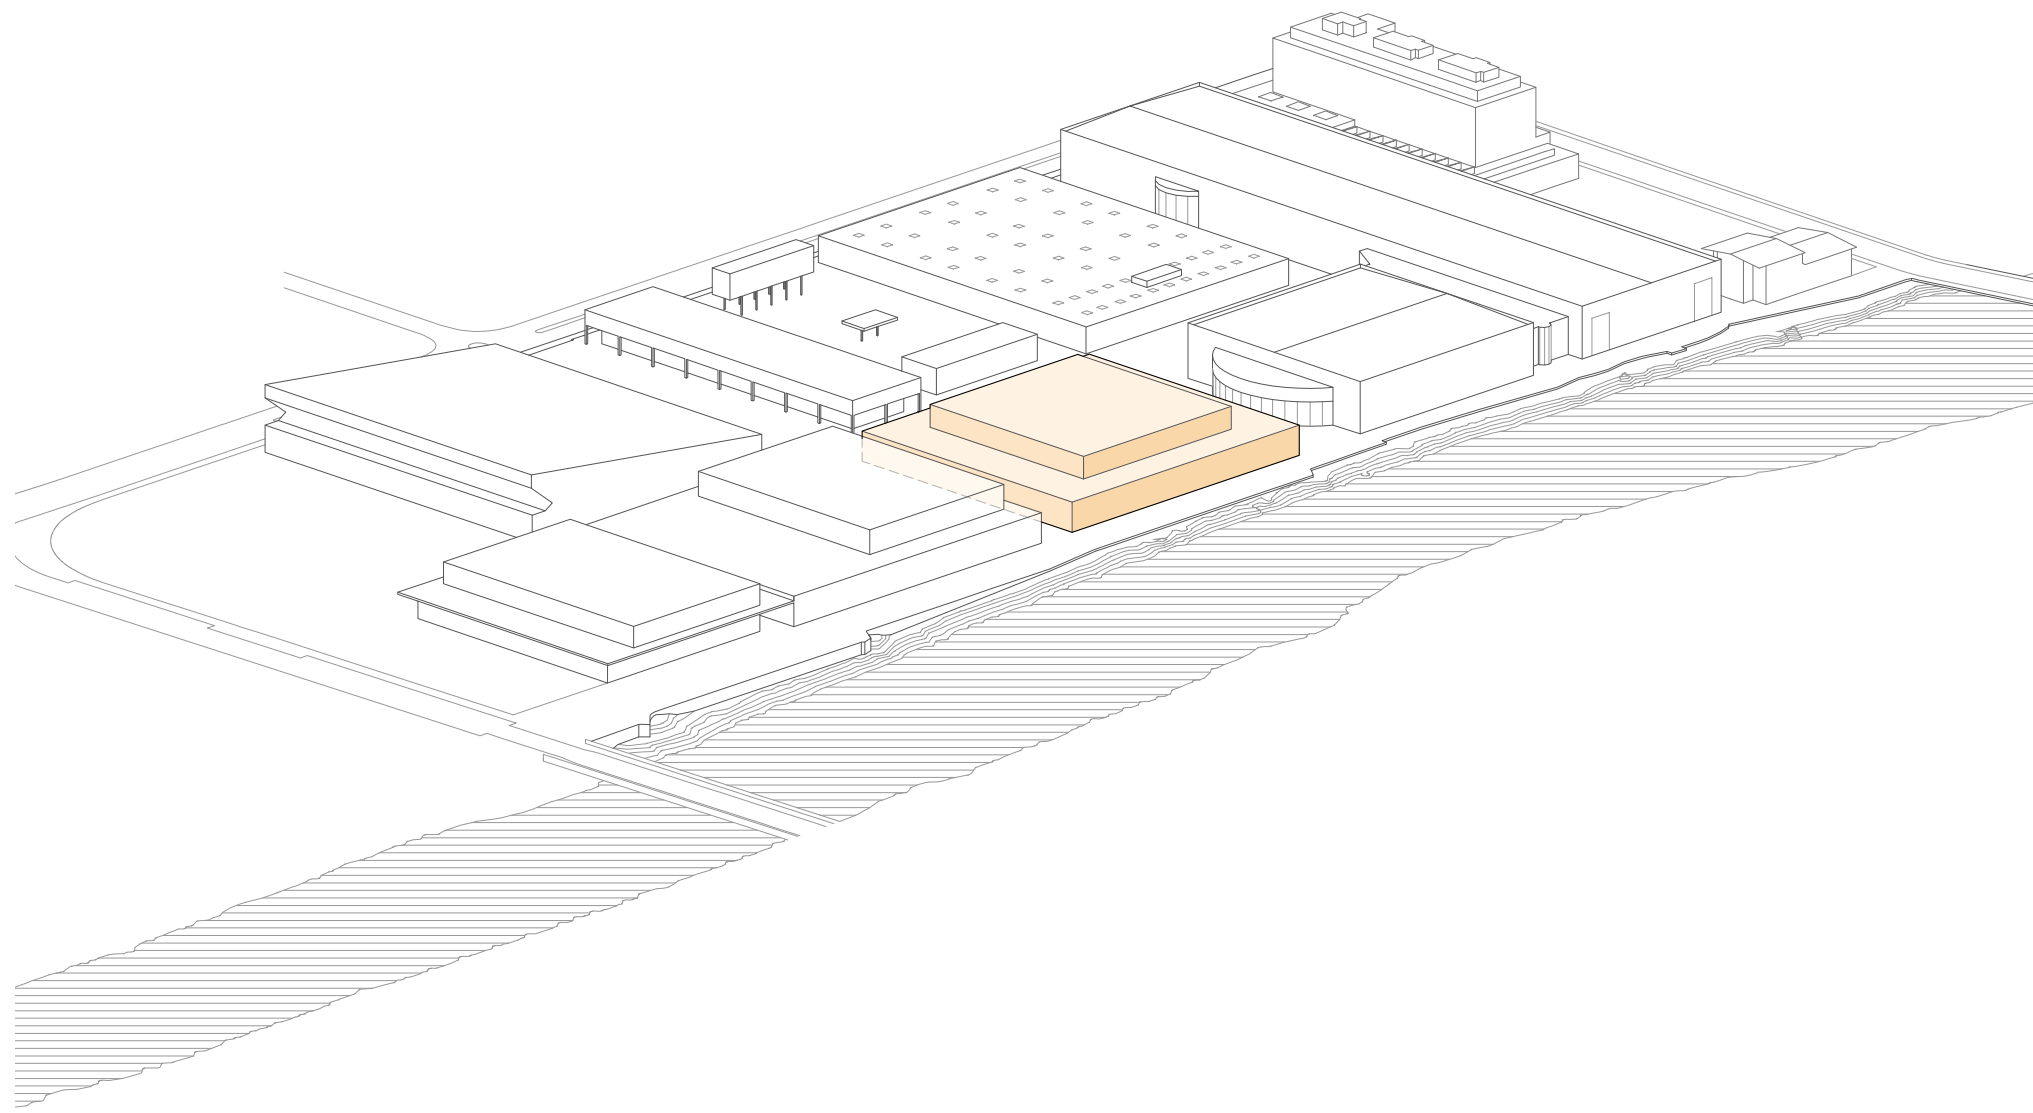


Bande sportive continue

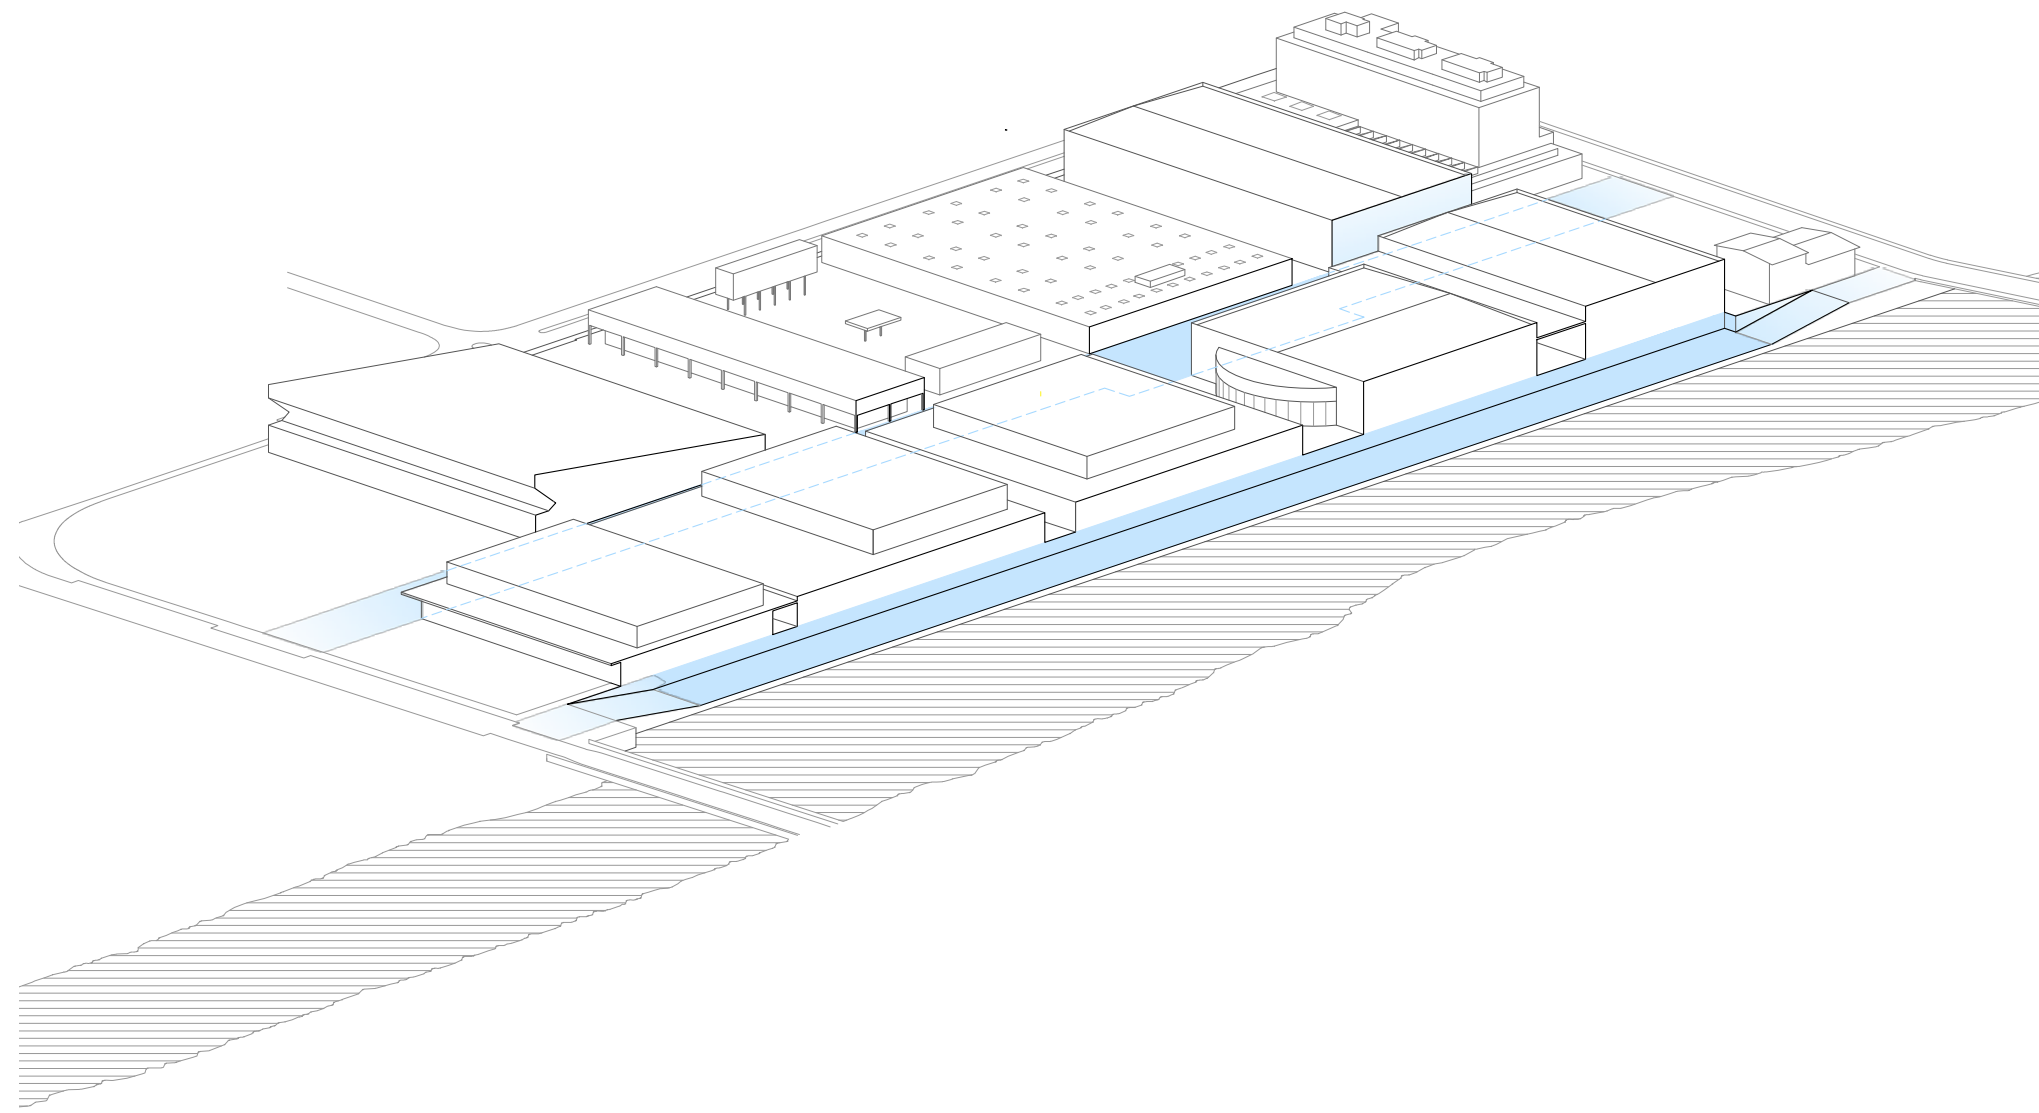

Axes urbains structurants

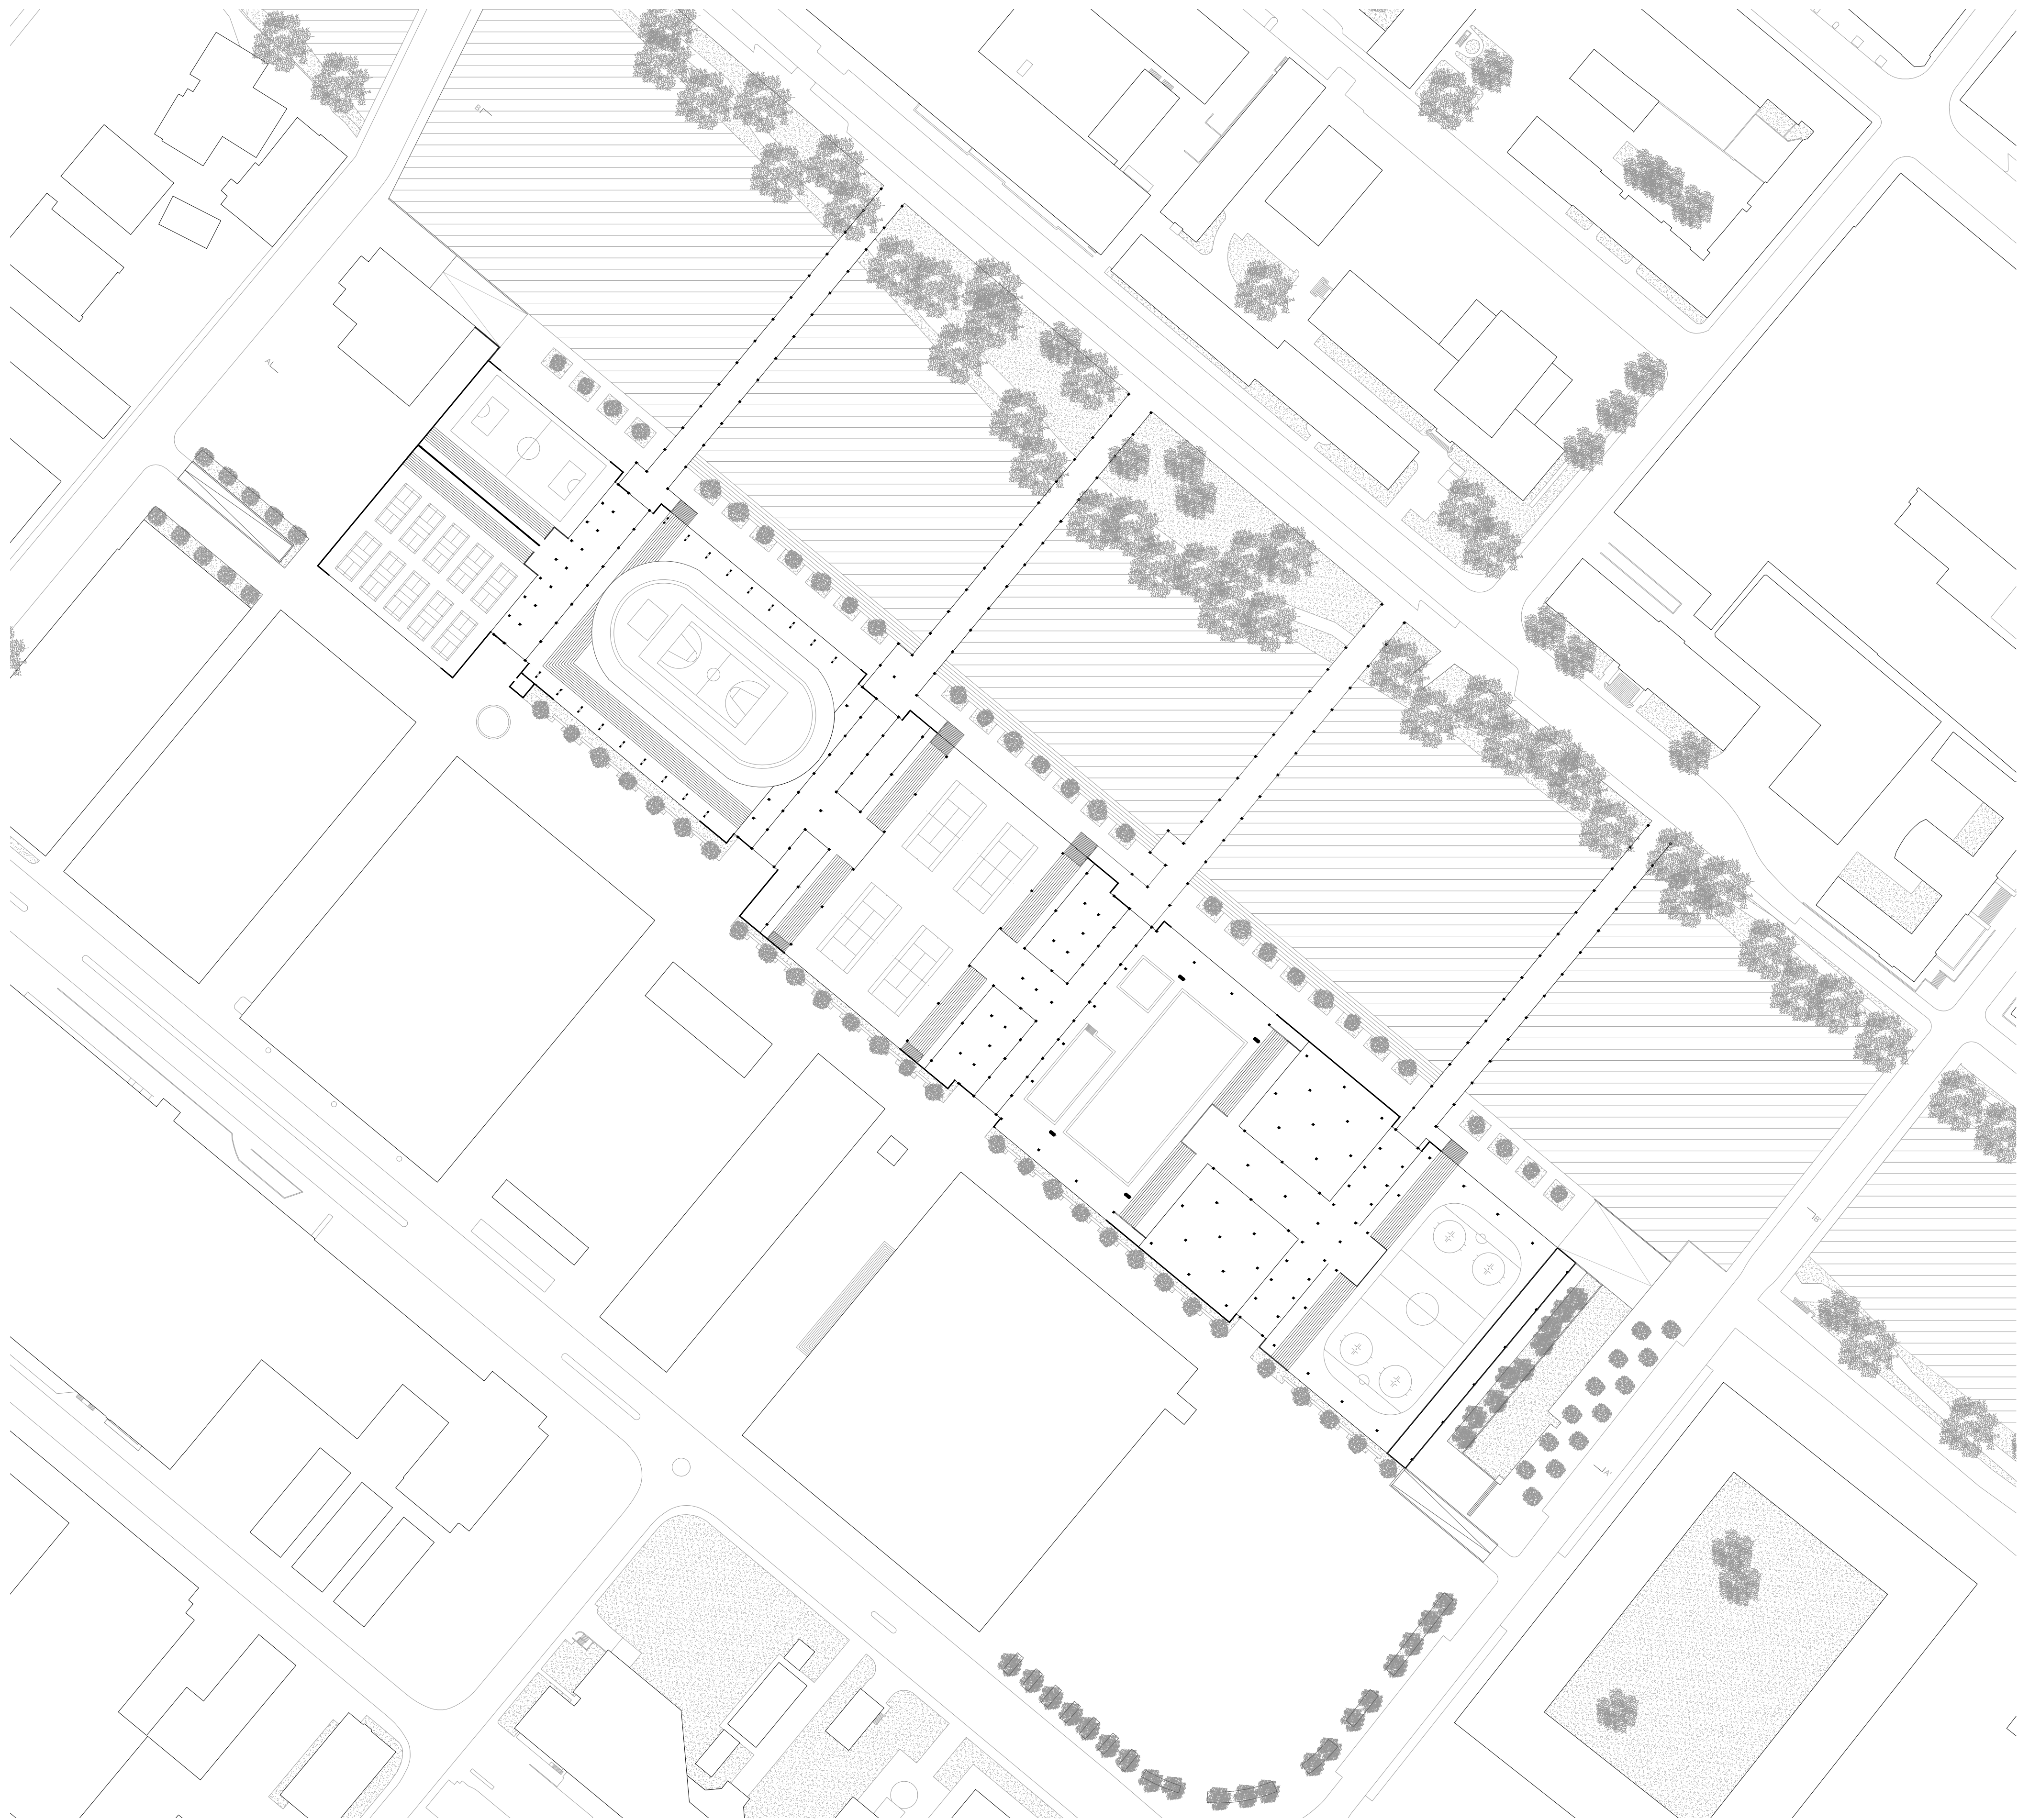

Plan de rez-de-chaussée - 1:1000

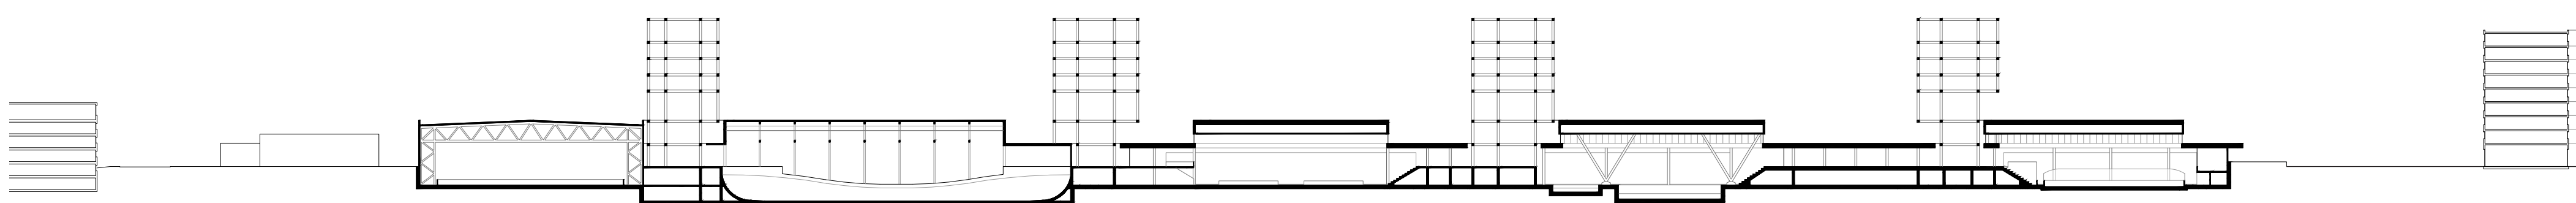

Coupe AA' - 1:1000



Vue intérieure