


Coupe longitudinale Nord 1:500




Coupe longitudinale Sud 1:500




Coupe Transversale 1:200

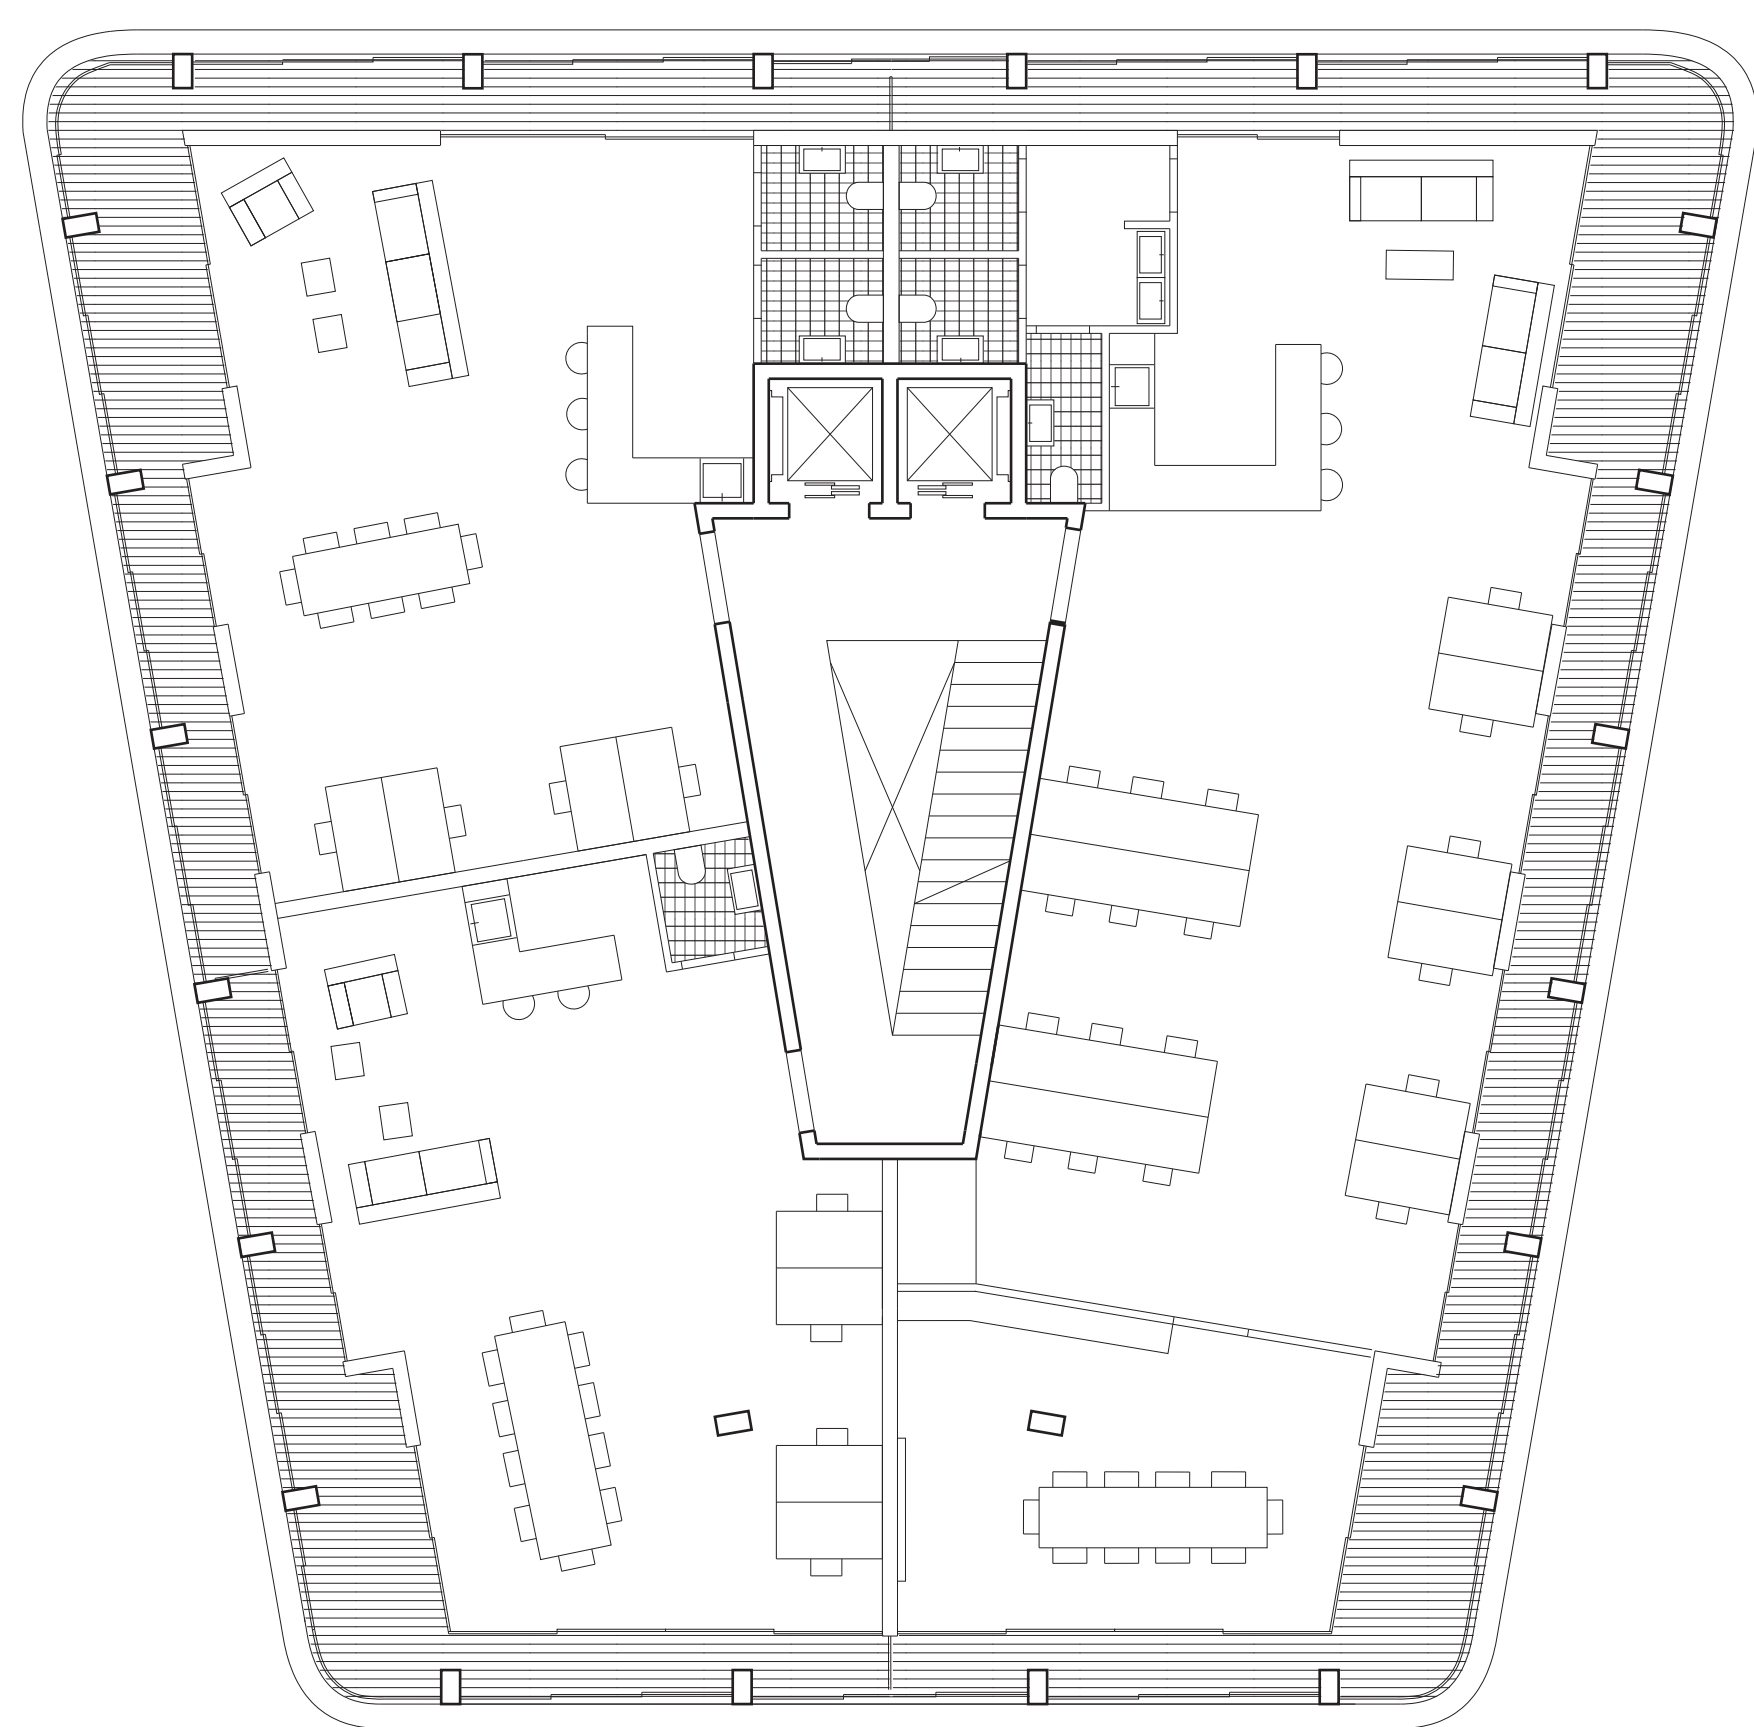

plan étage co-working 1:100

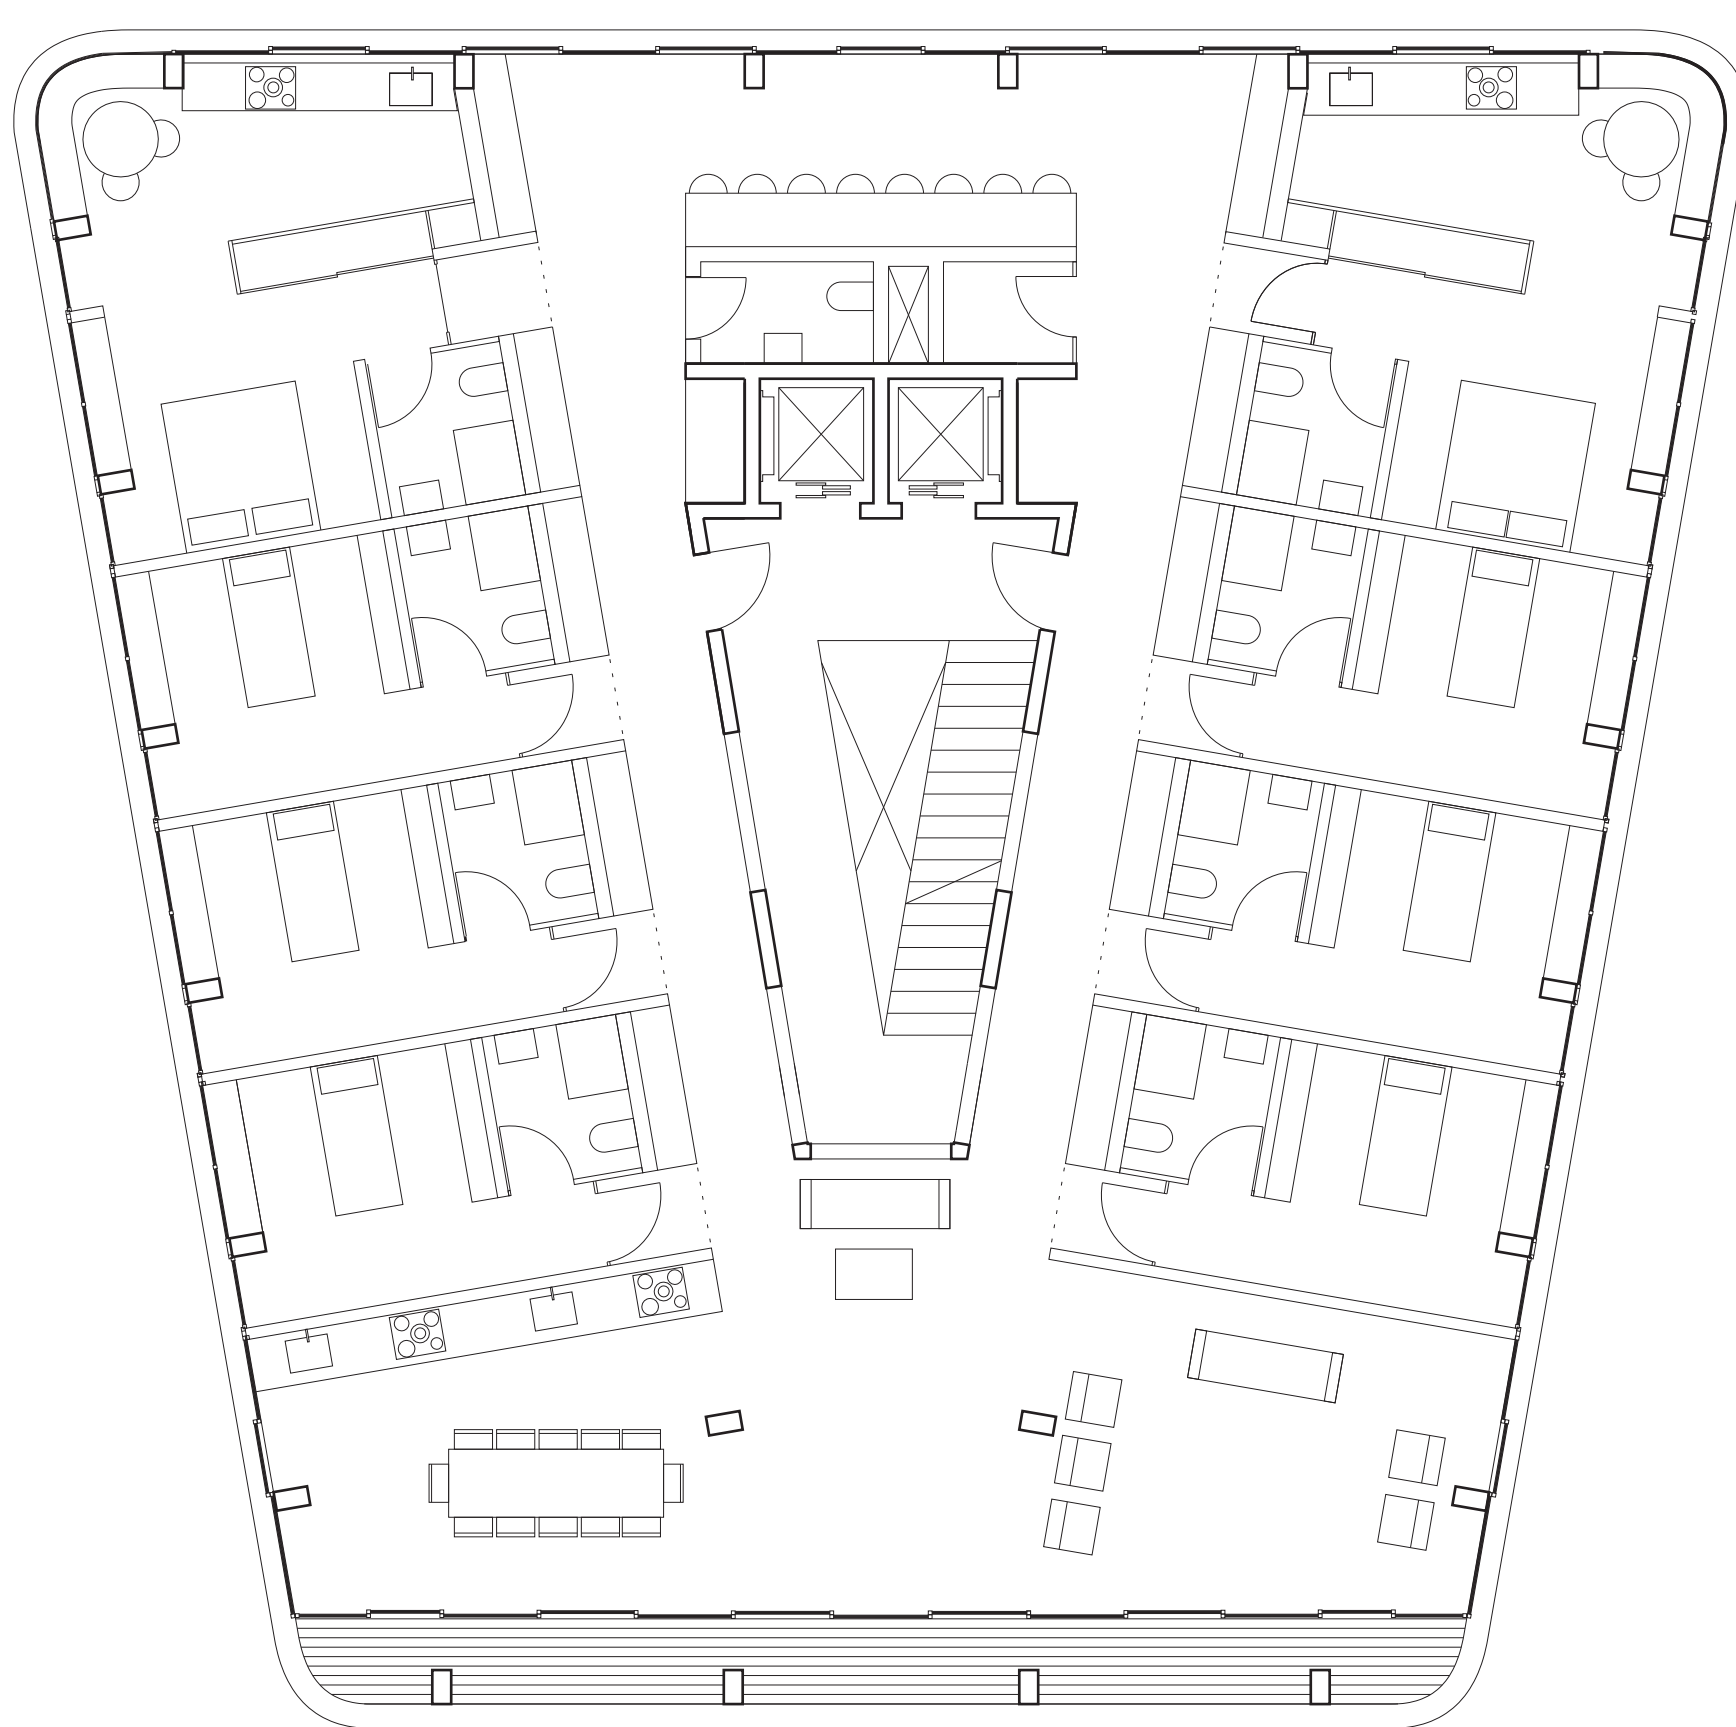

plan typologie Clusters 1:100

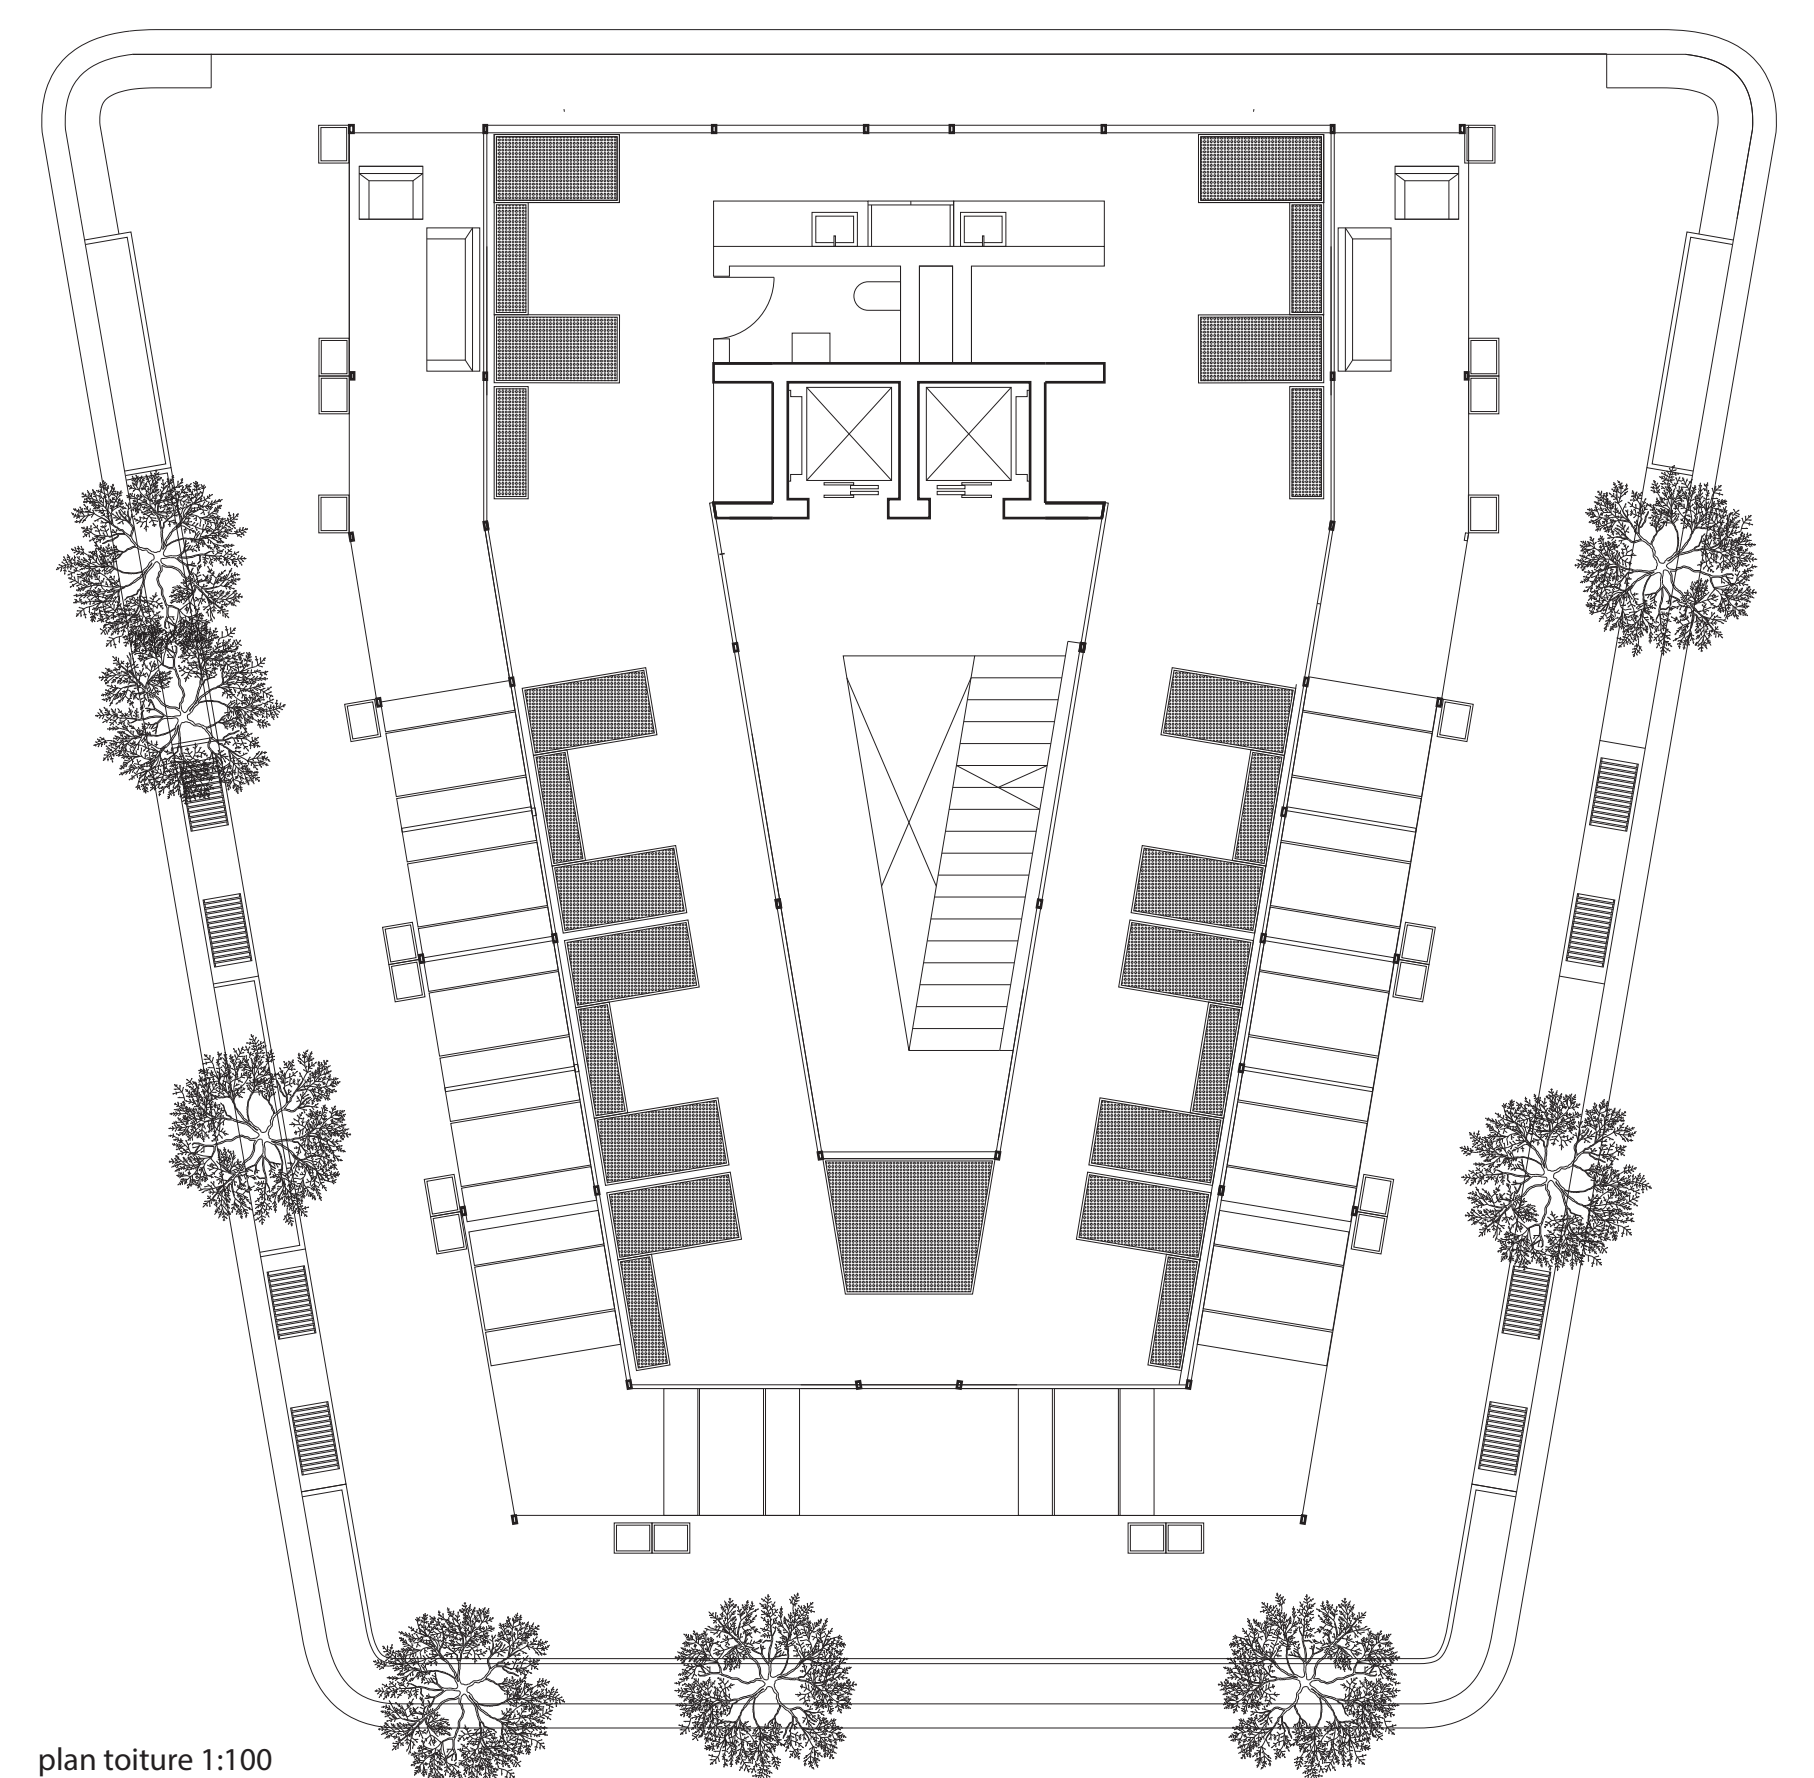

plan toiture 1:100