




coupe rue intérieure ouest 1 : 200

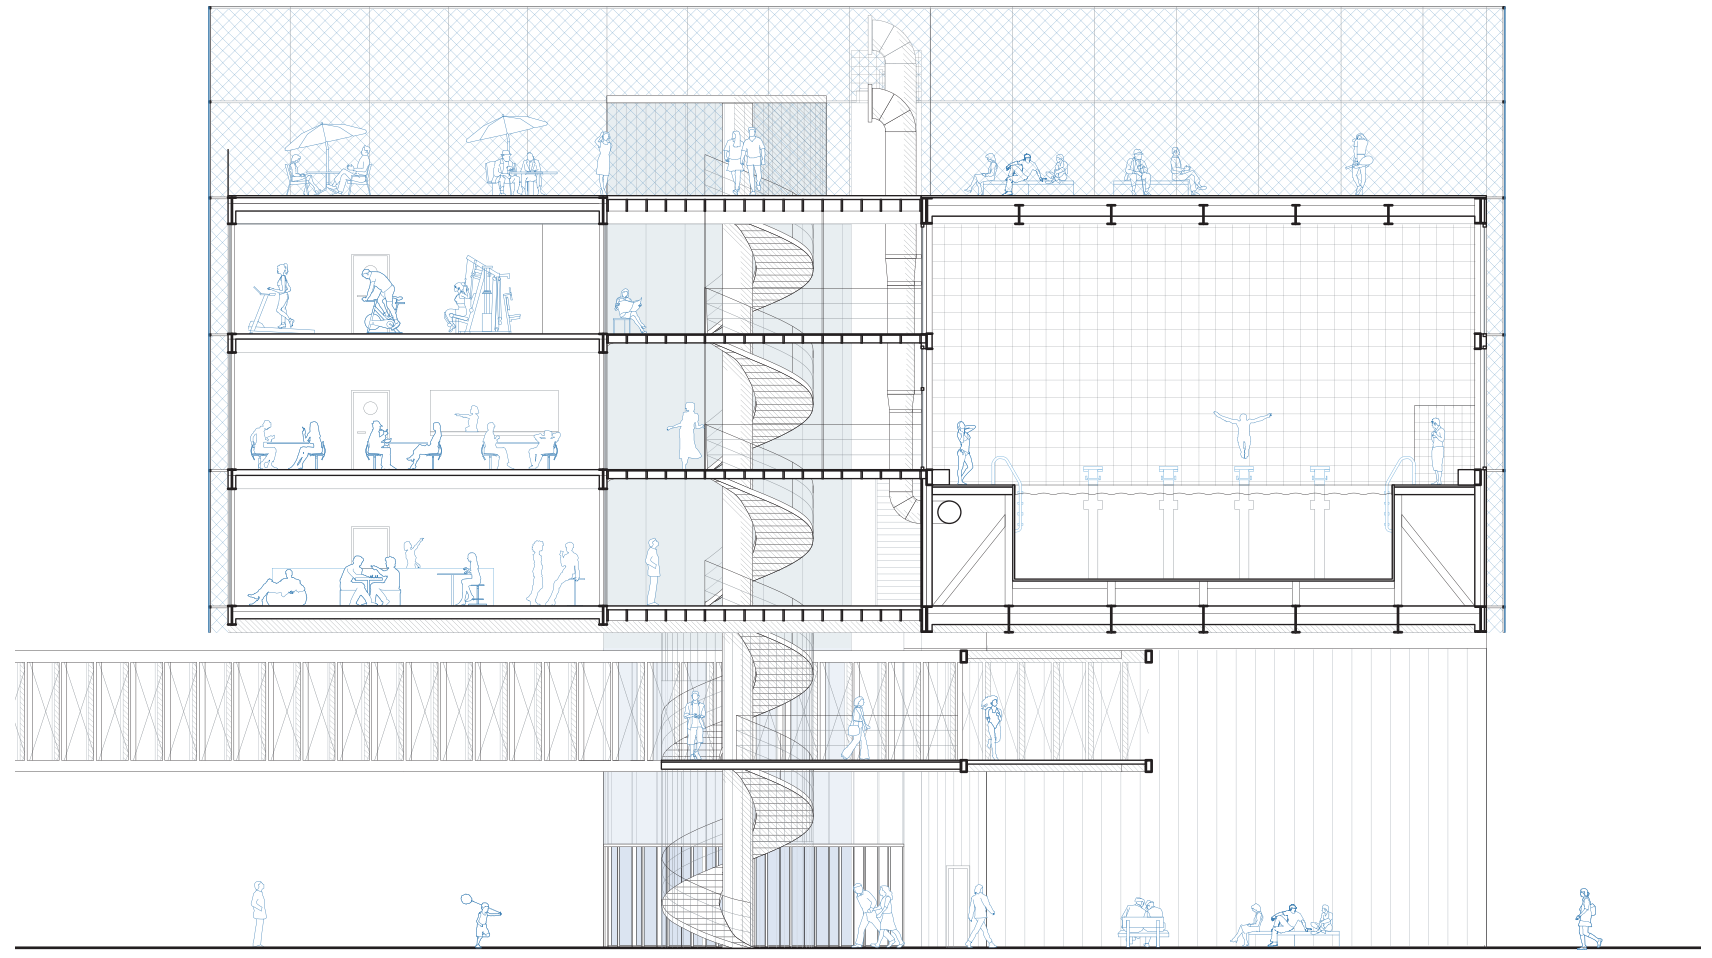

coupe piscine 1 : 200

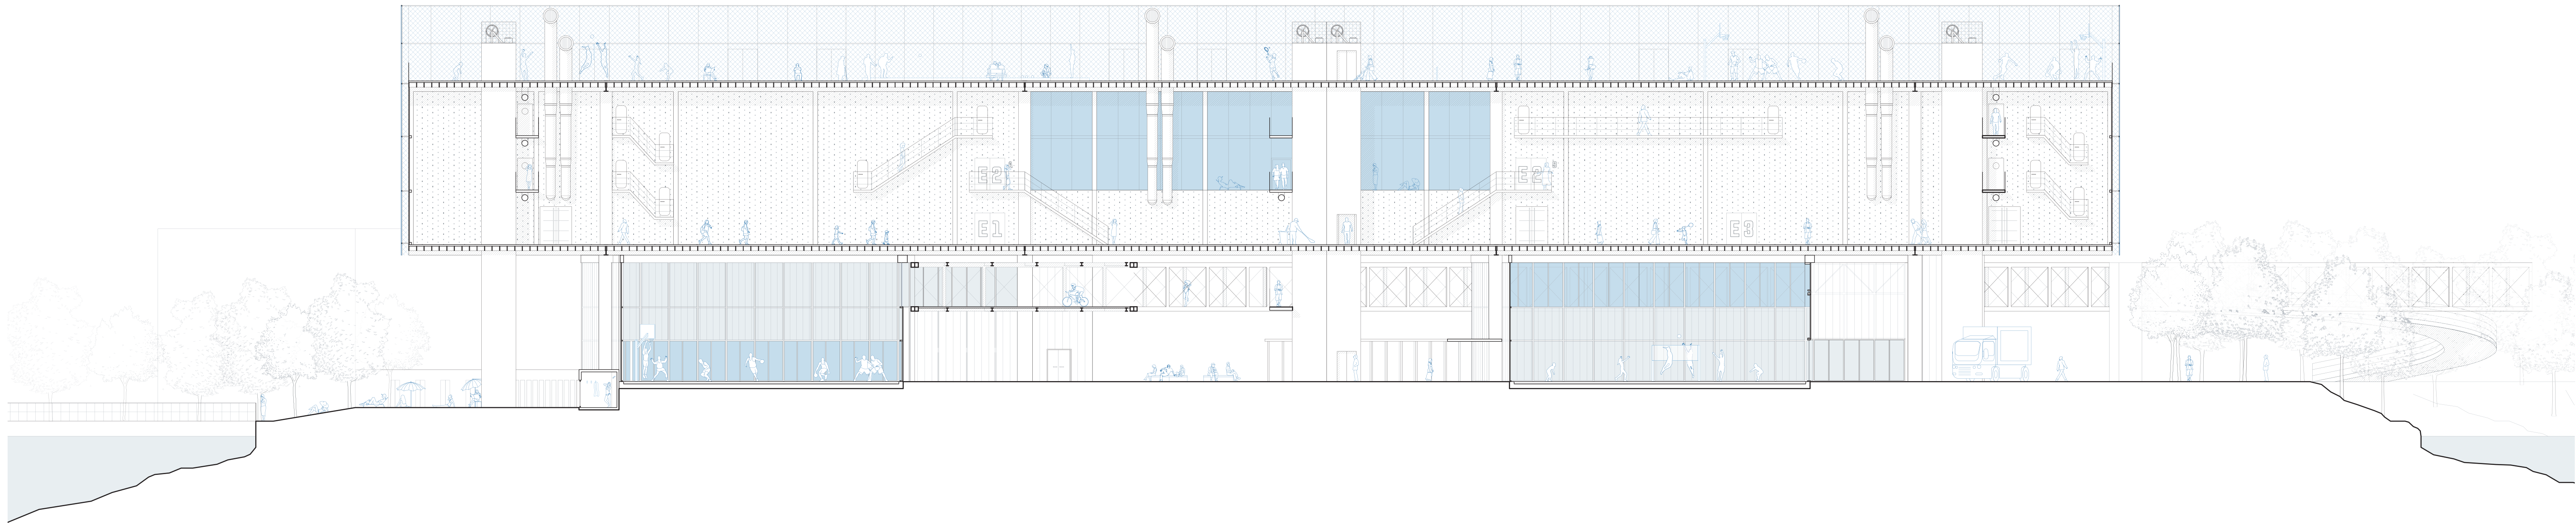

coupe rue intérieure est 1 : 200

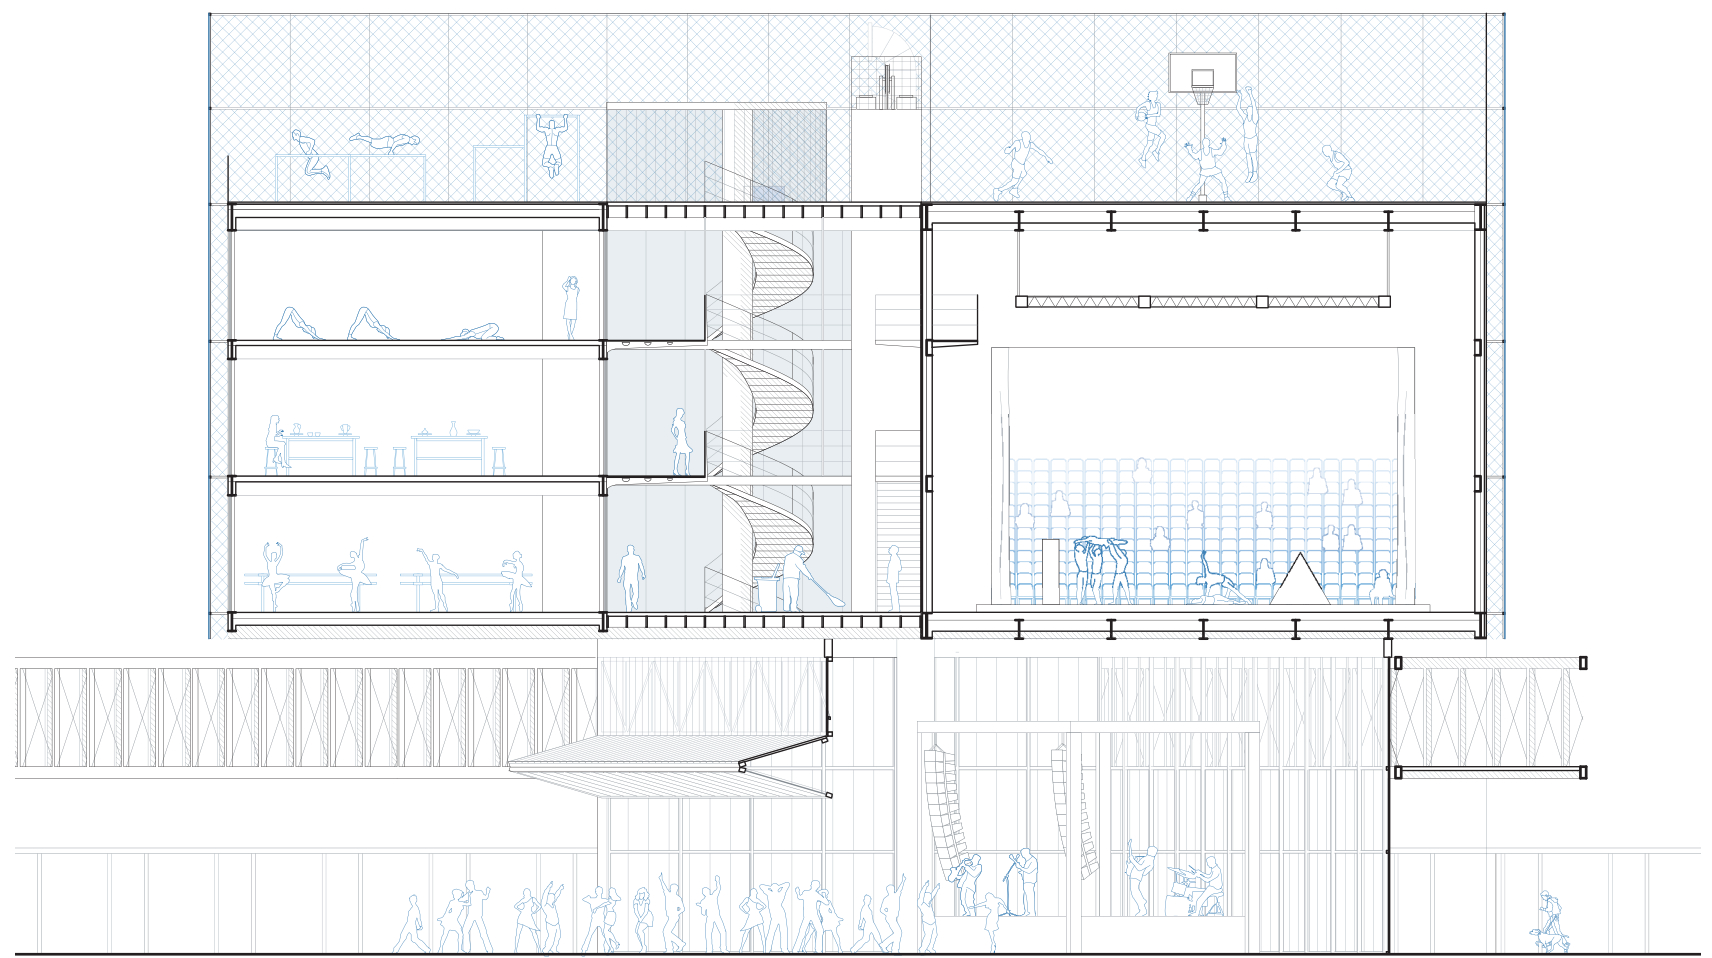

coupe théâtre 1 : 200