

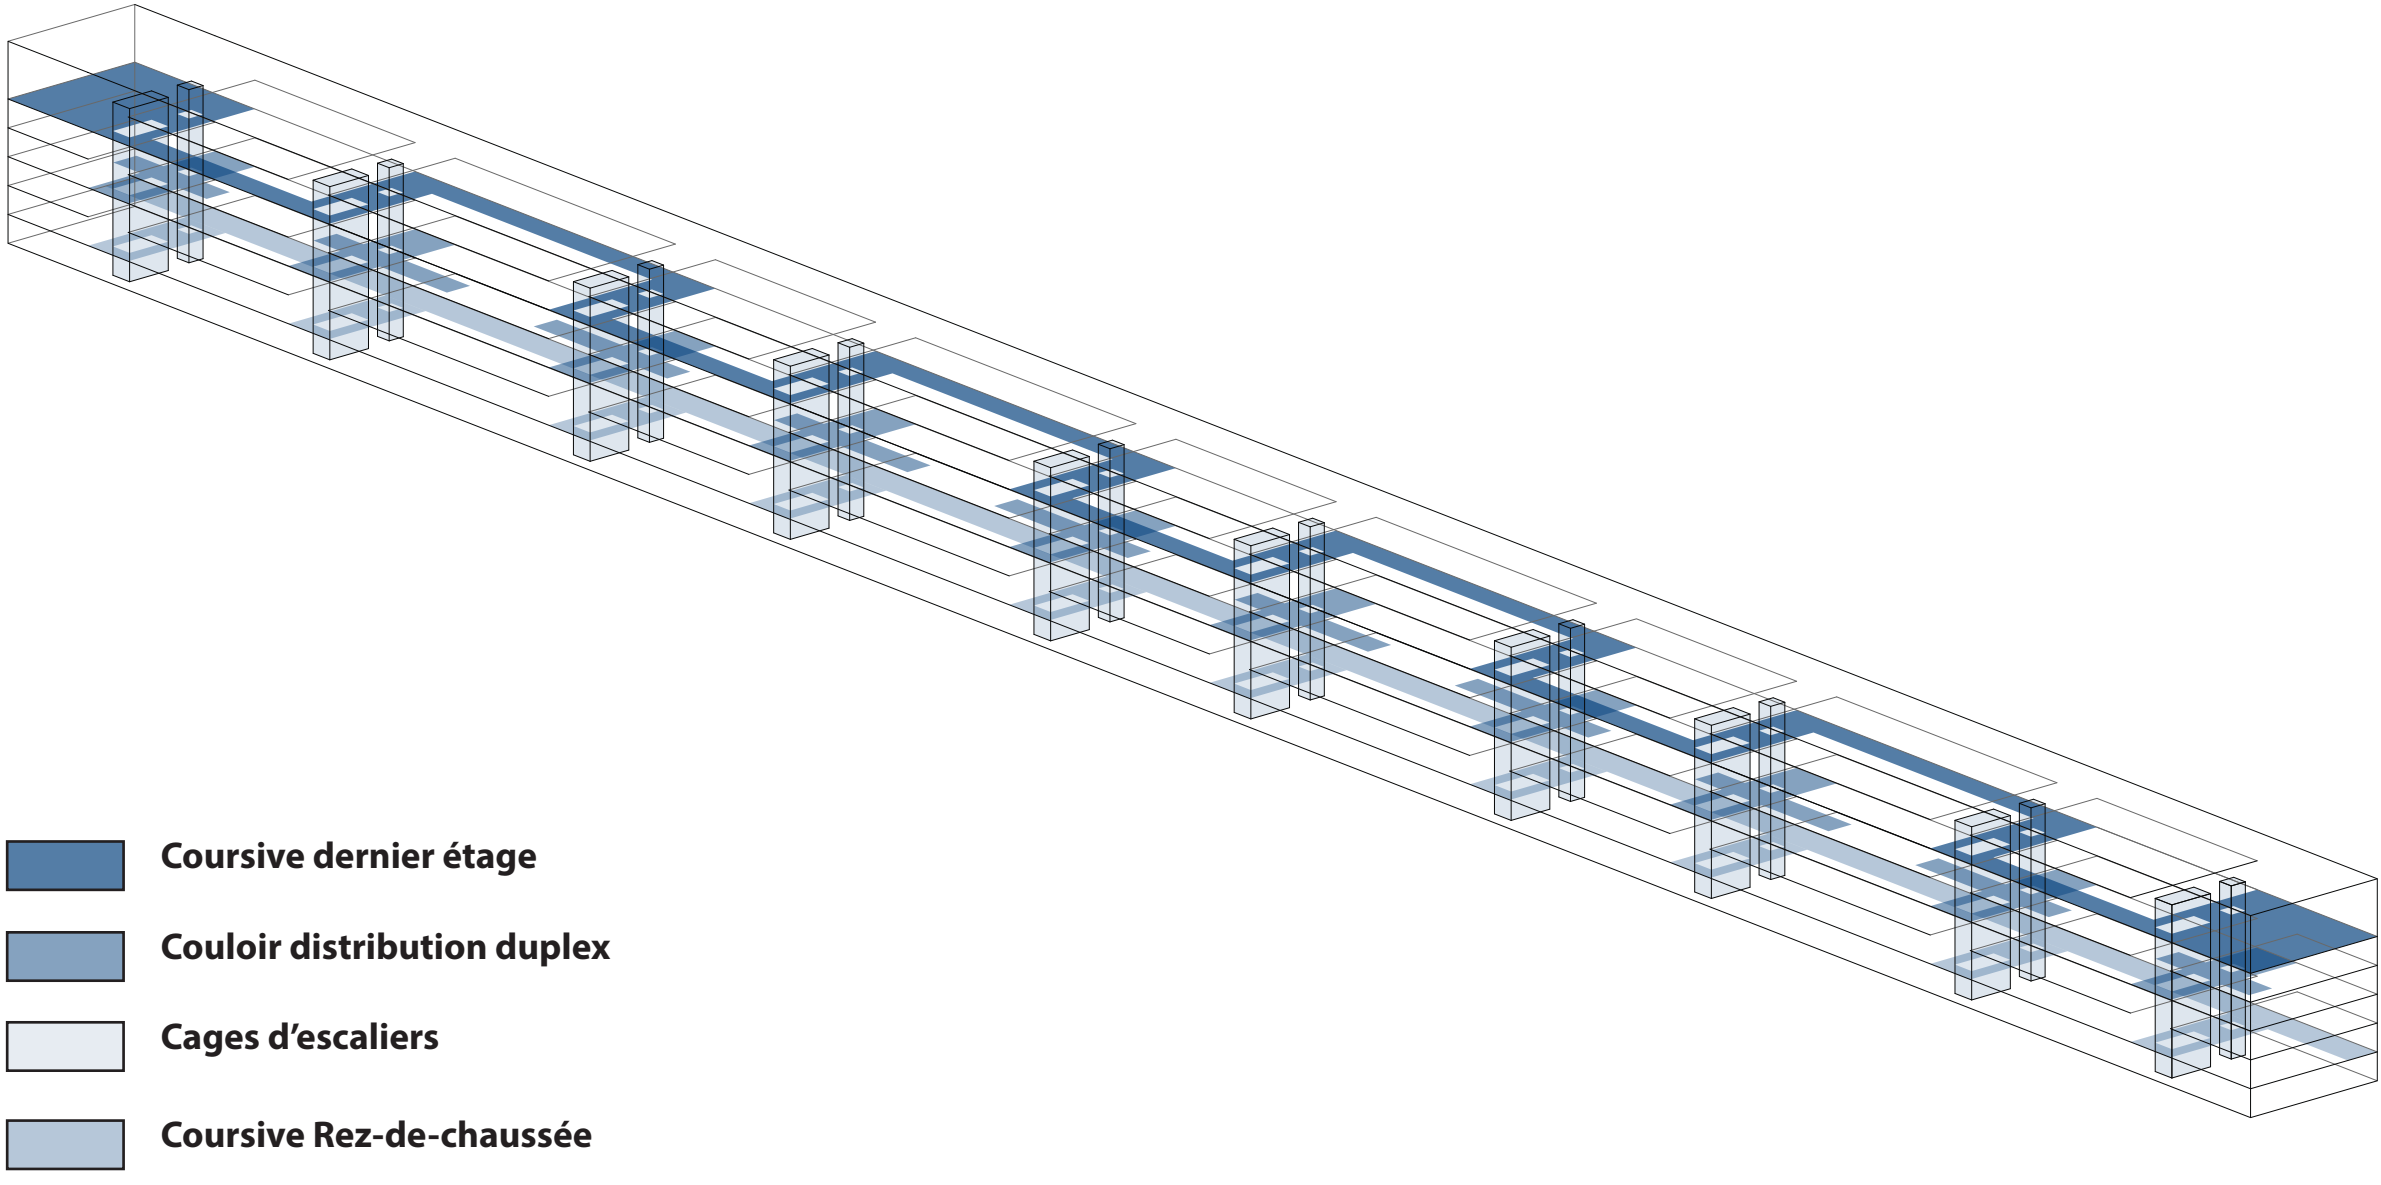


Schéma de distribution

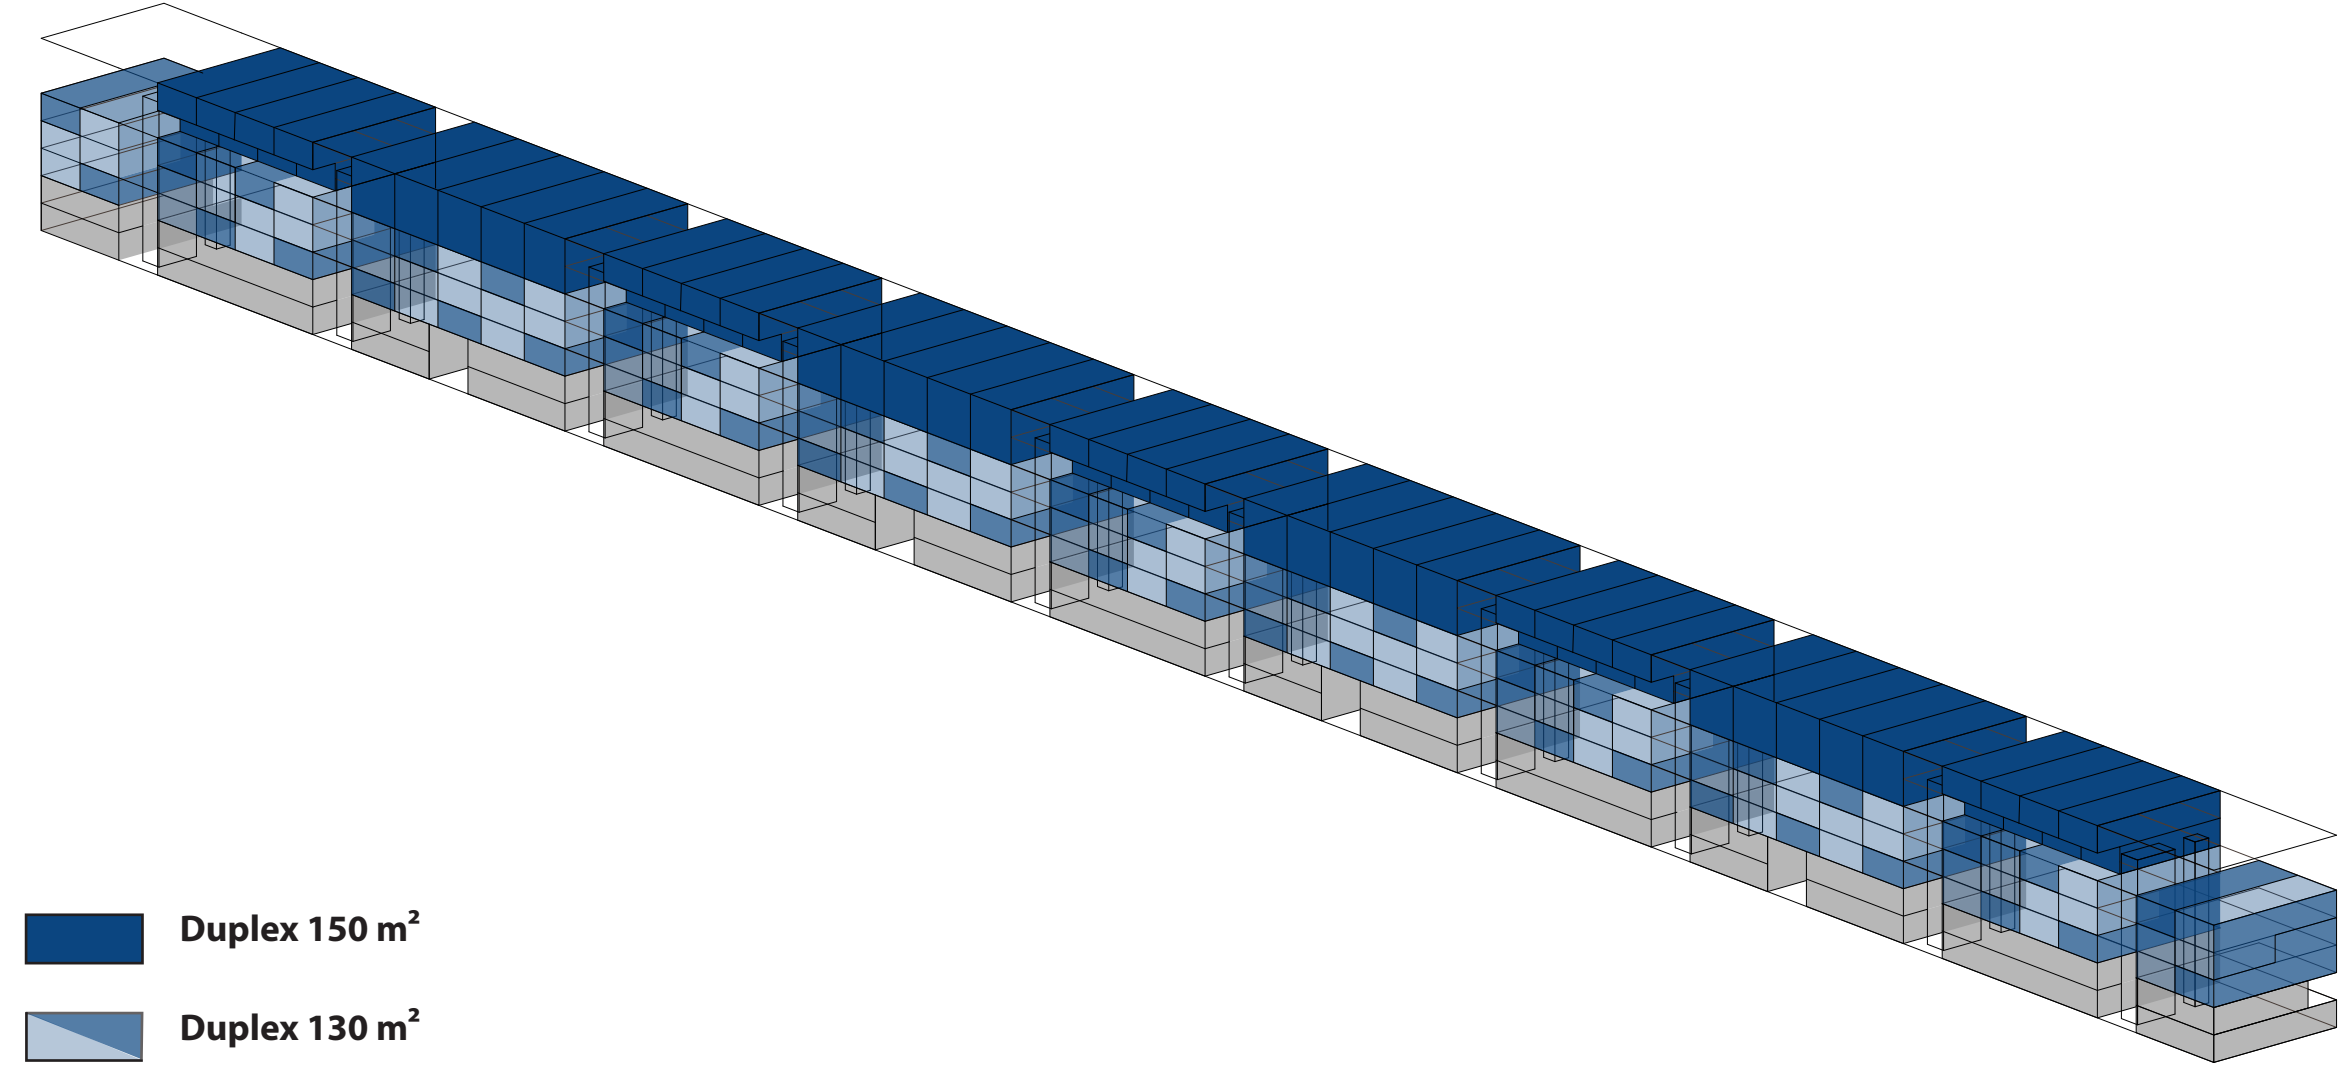


Schéma de mixité typologique


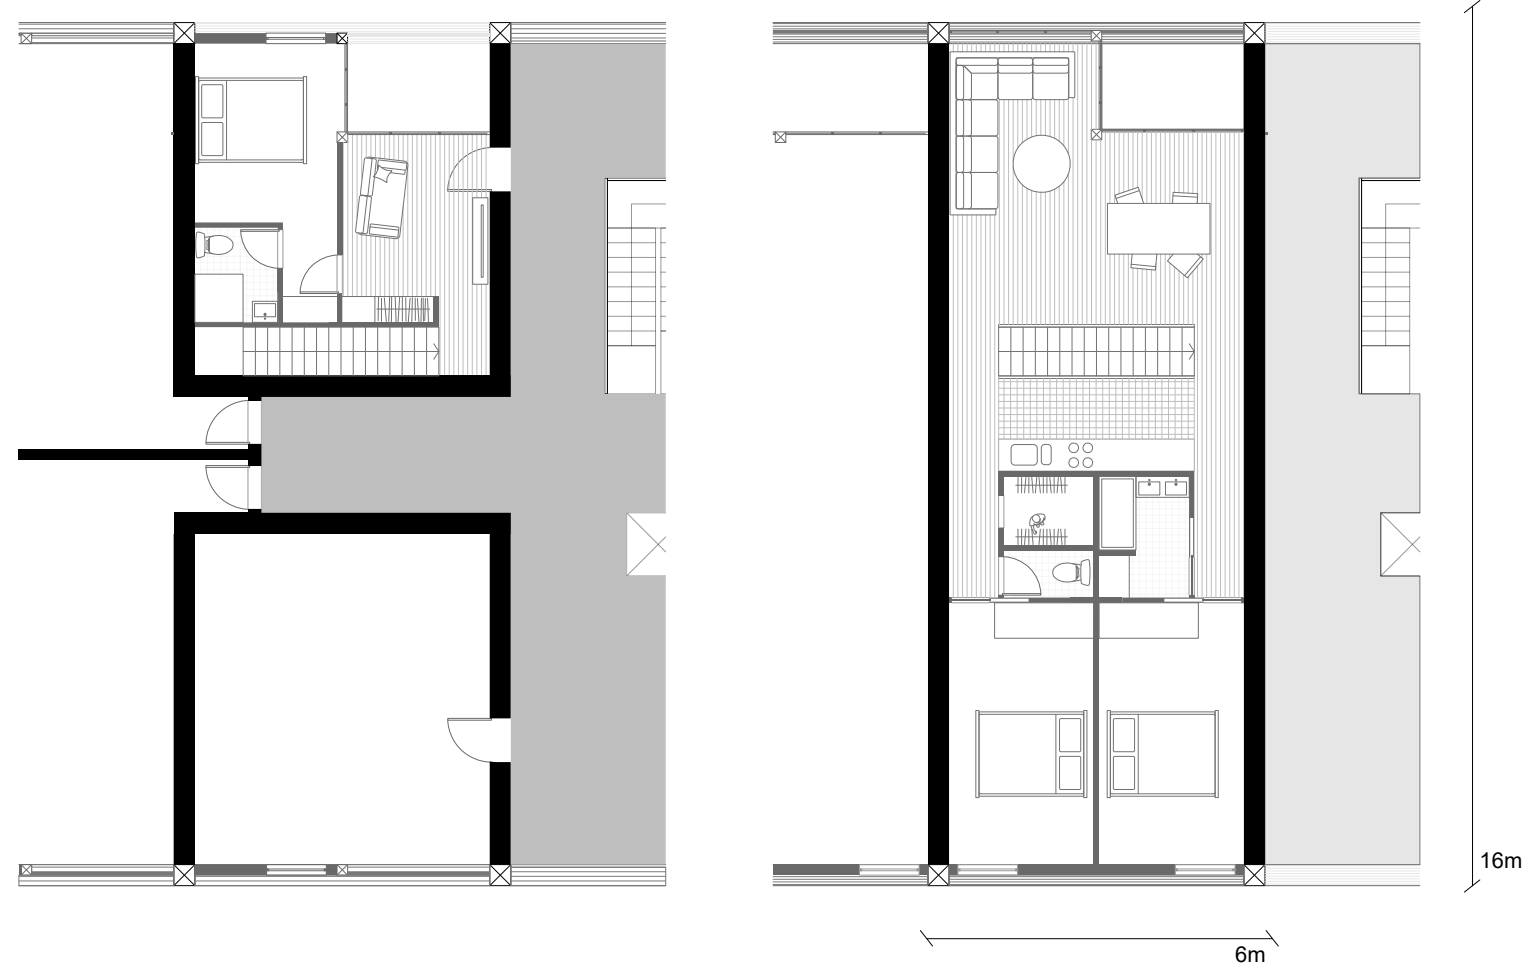


Schéma typologique



Détail Façade 1:50

Détail Coupe 1:50

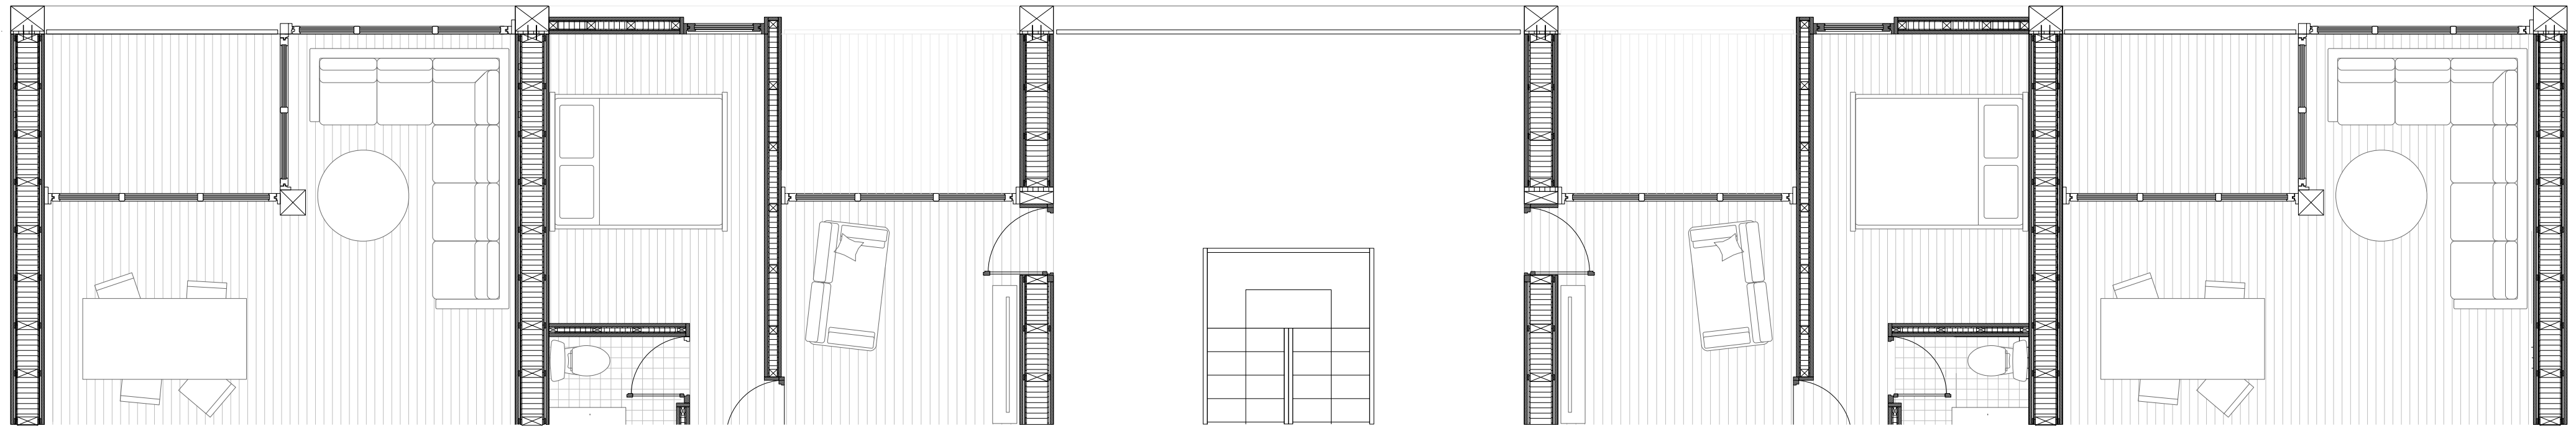

Détail Plan 1:50

