



Elévation transversale type 11:100




Coupe transversale type 11:100

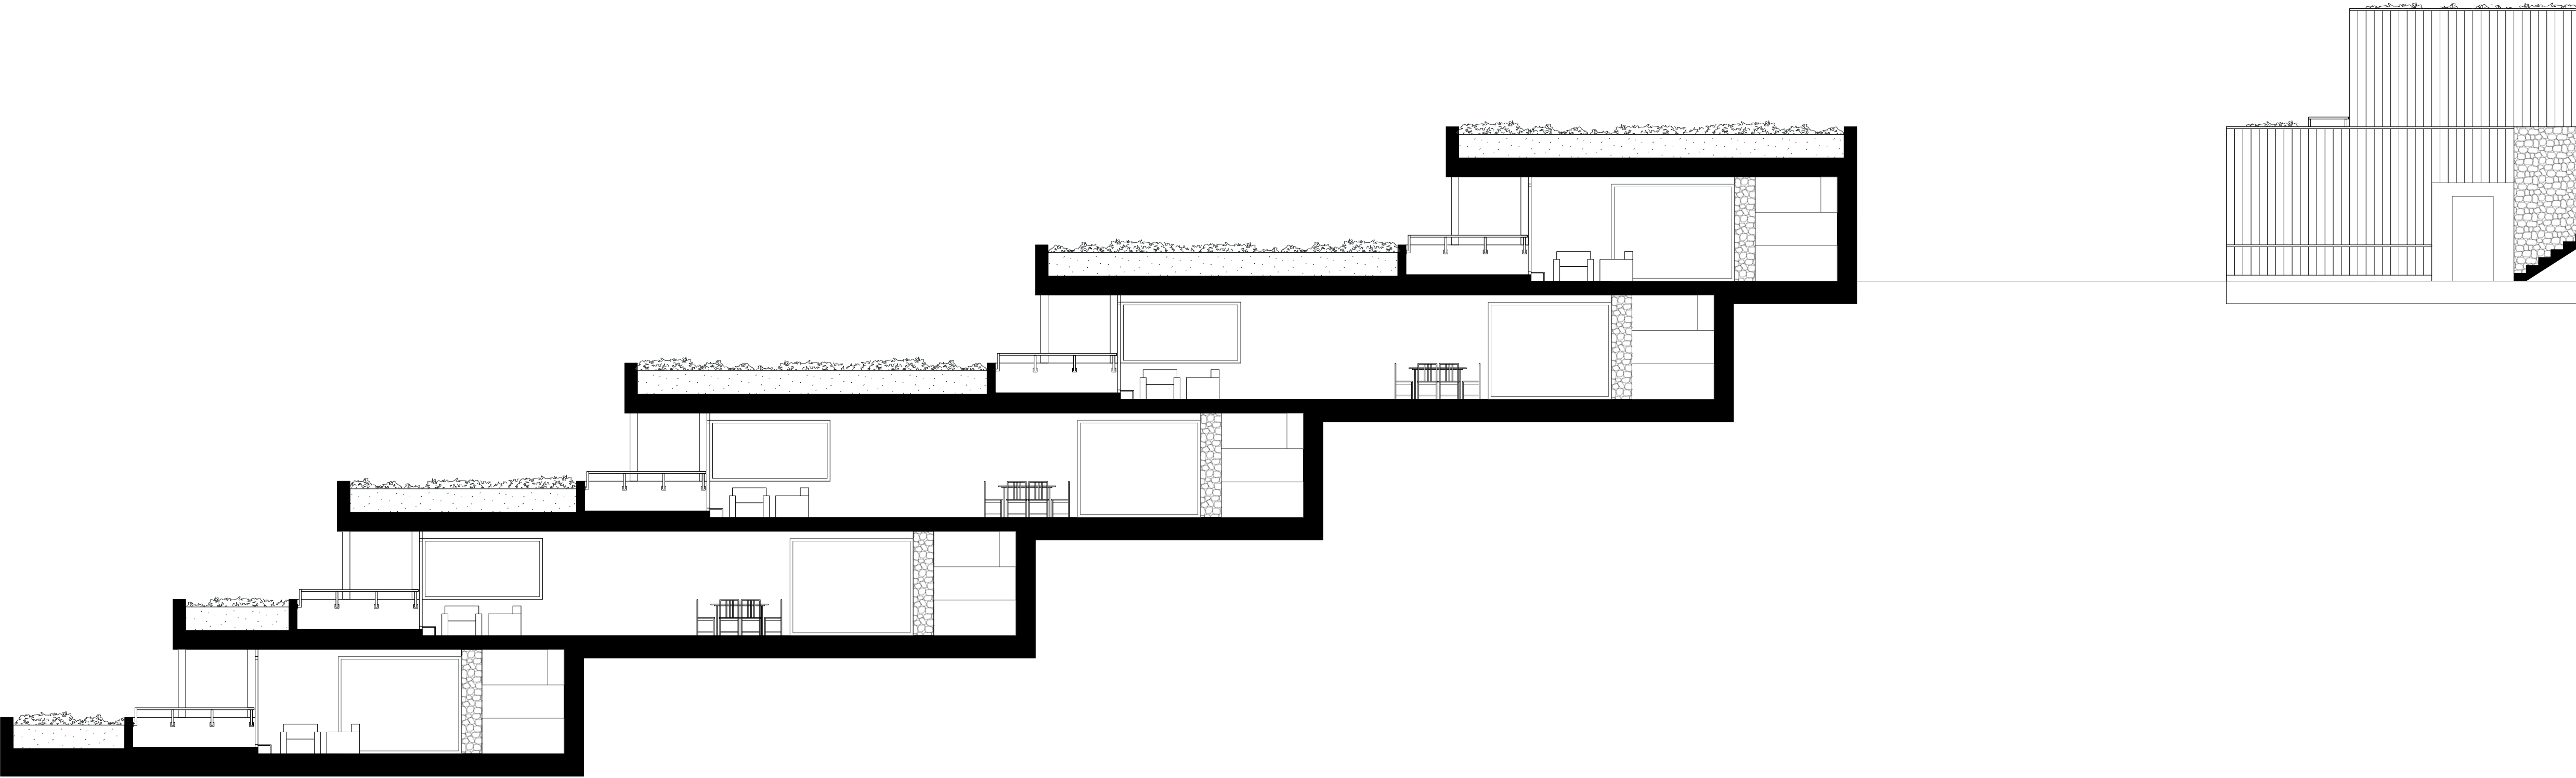


Elevation1:50

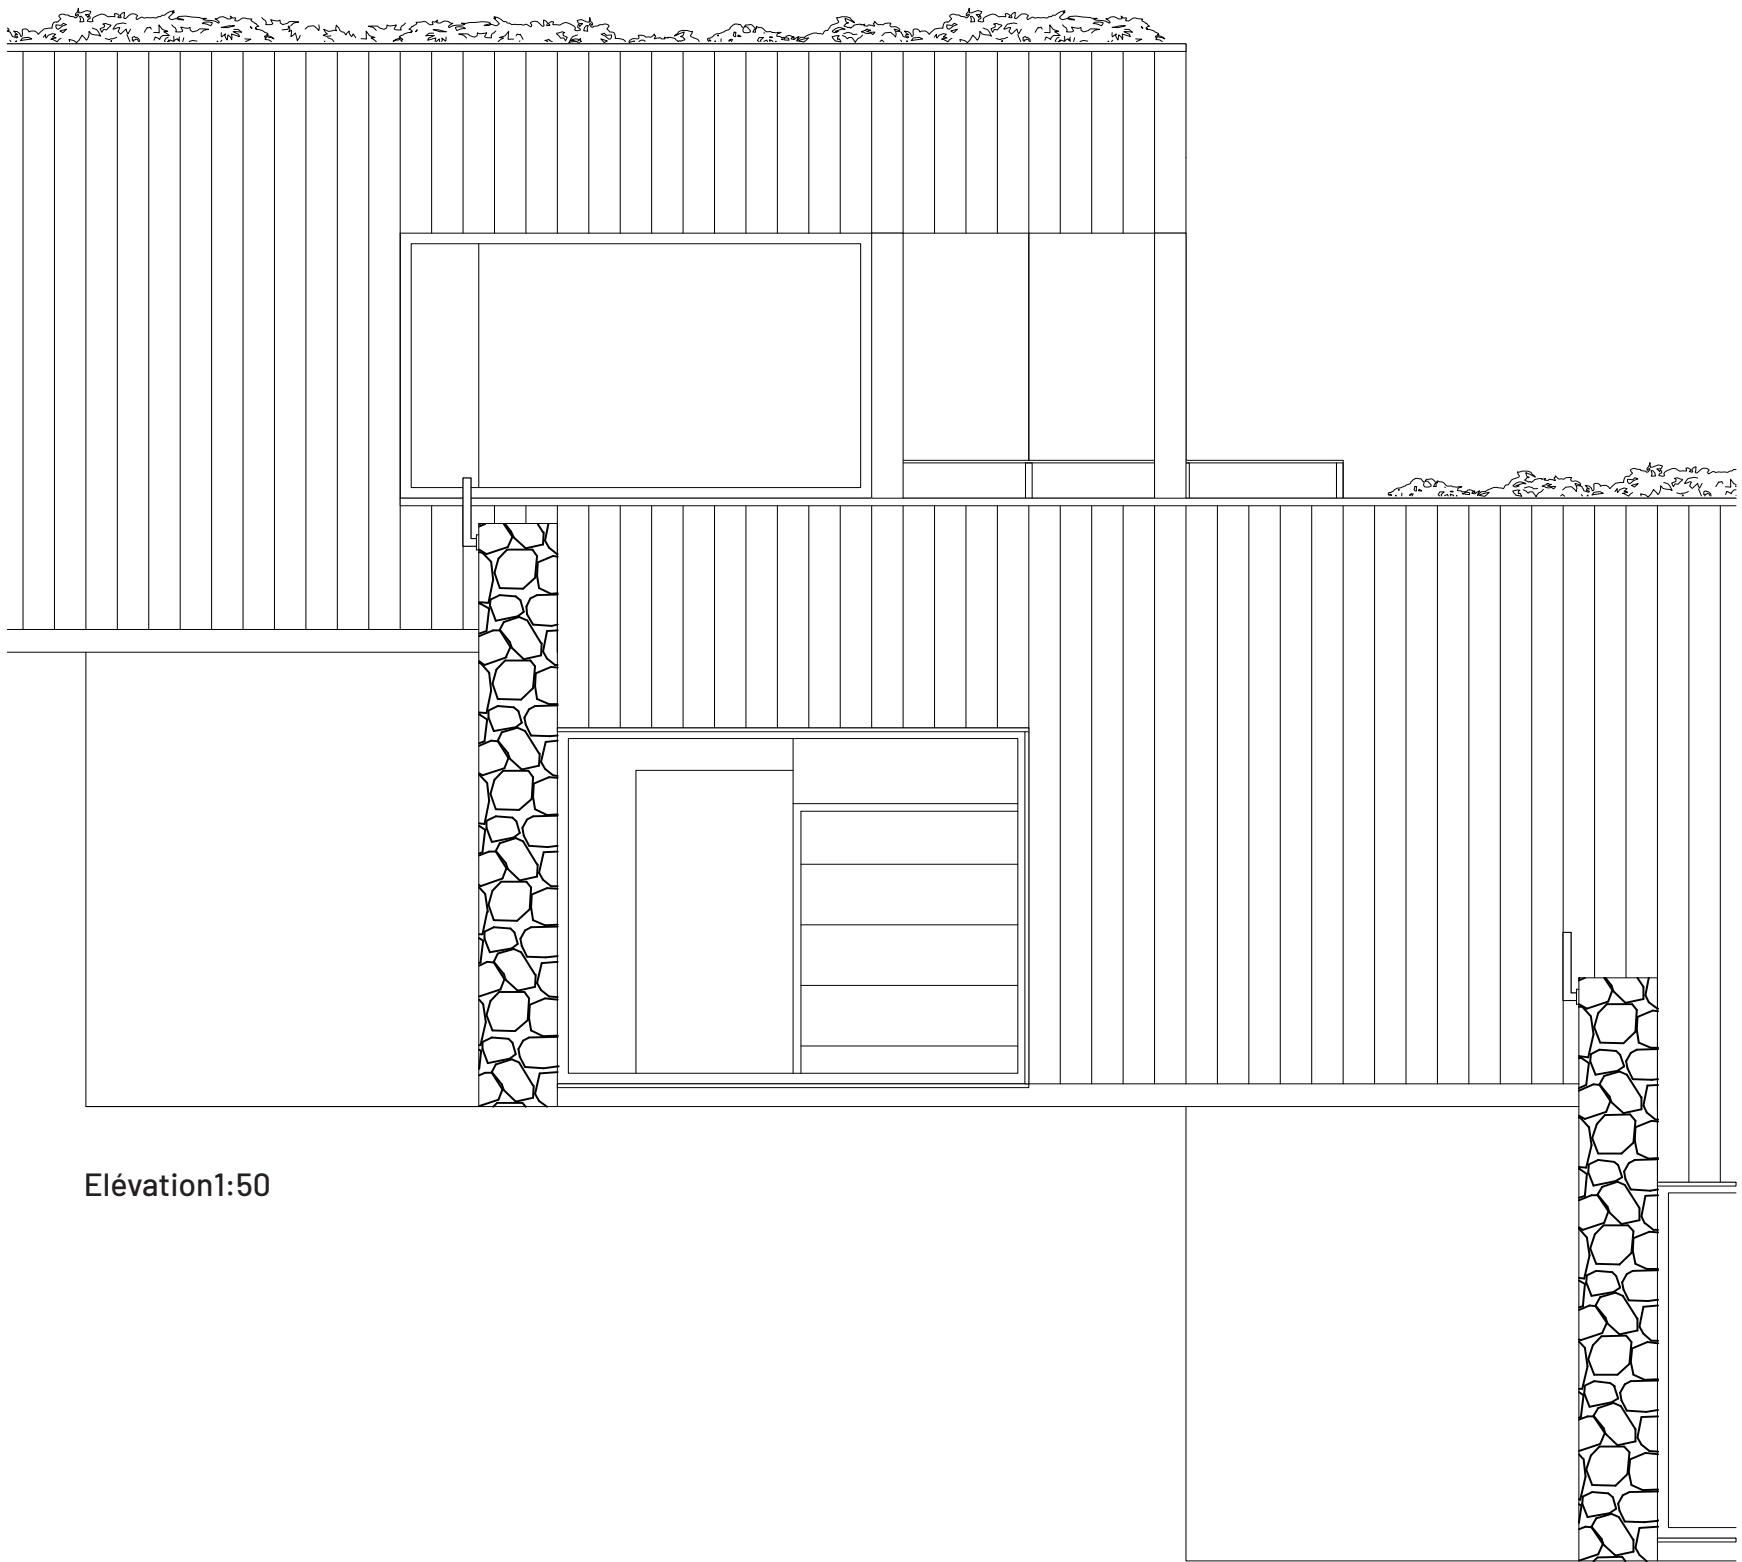

Coupe1:50

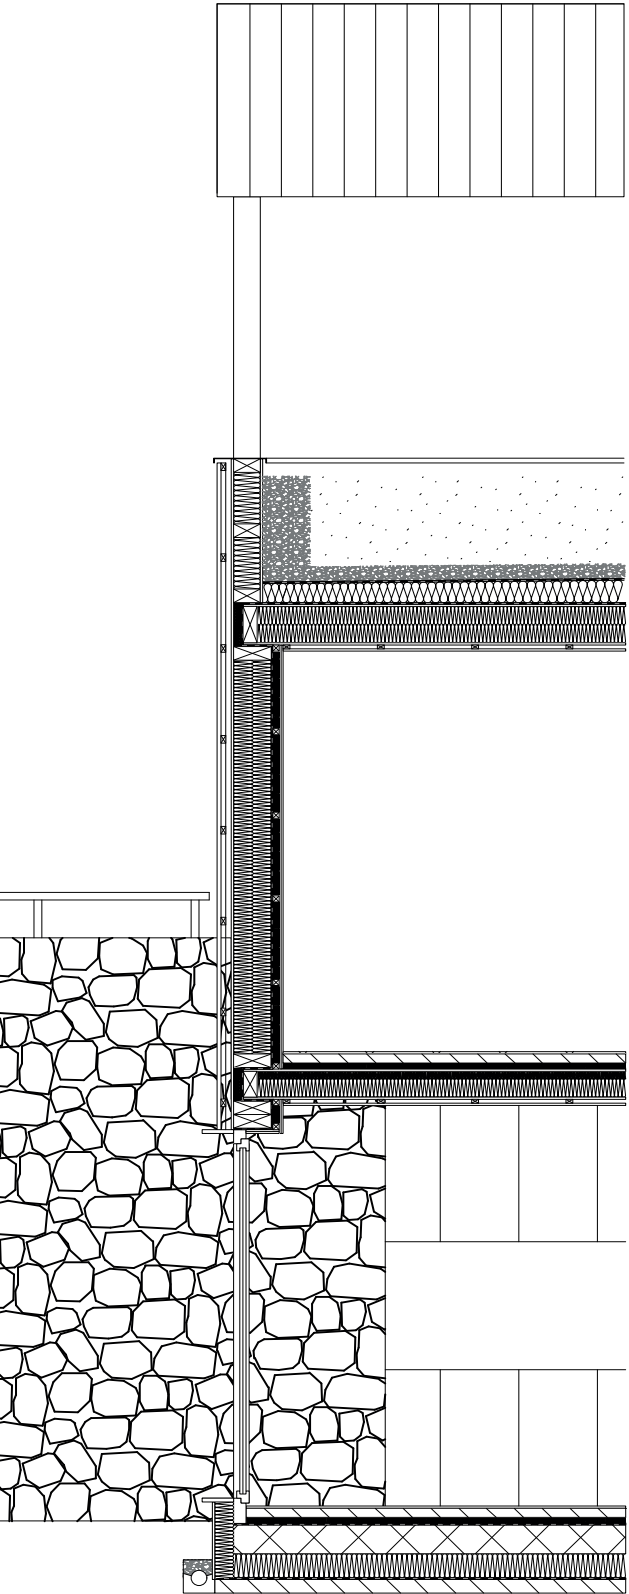

Plan 1:50

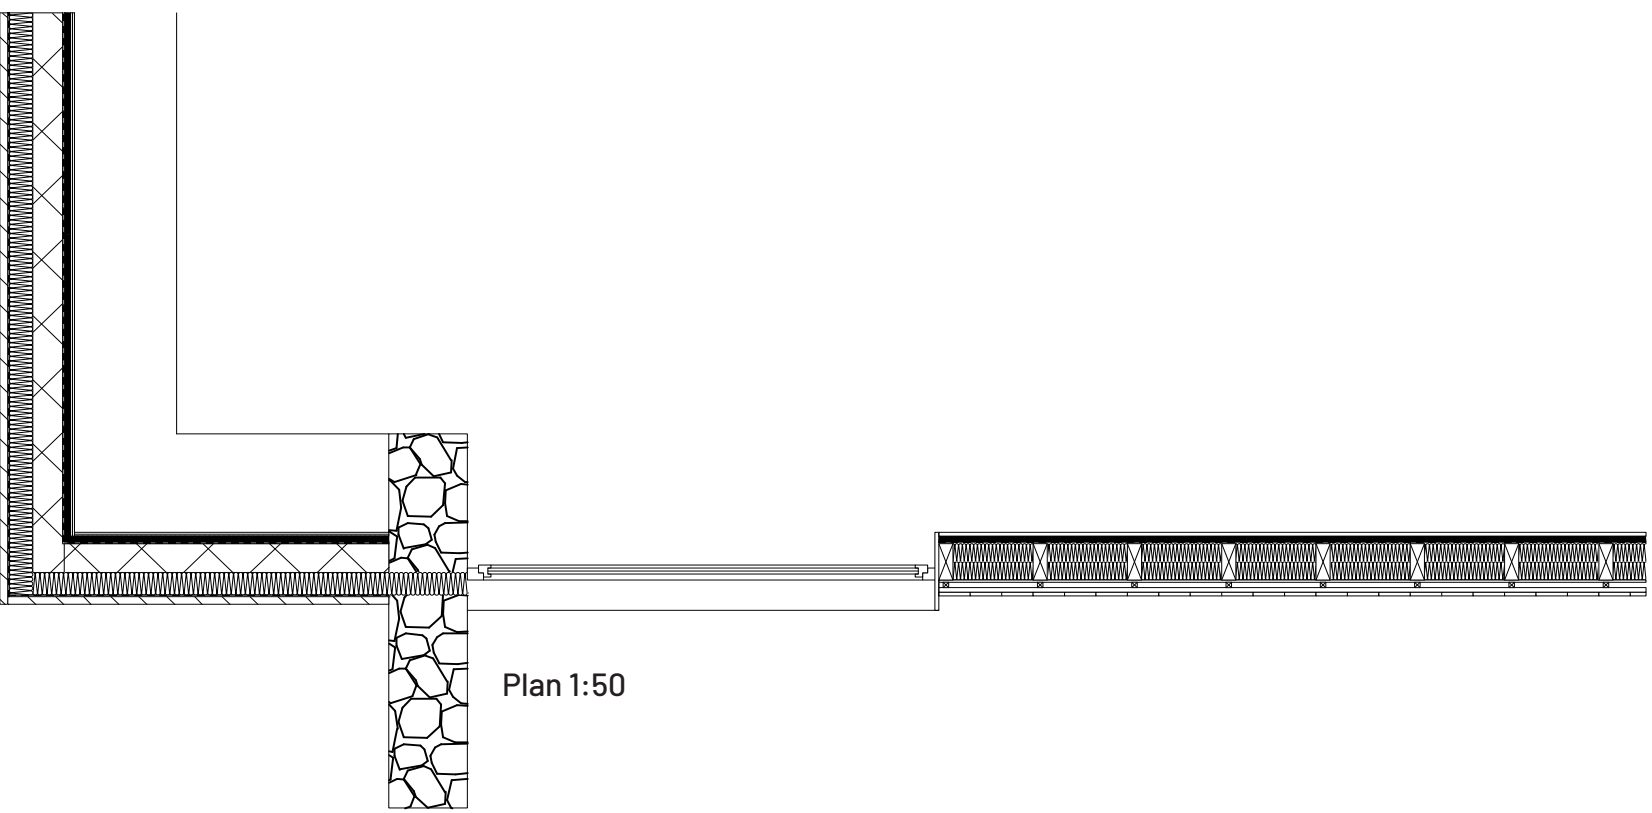

Coupe1:50

