




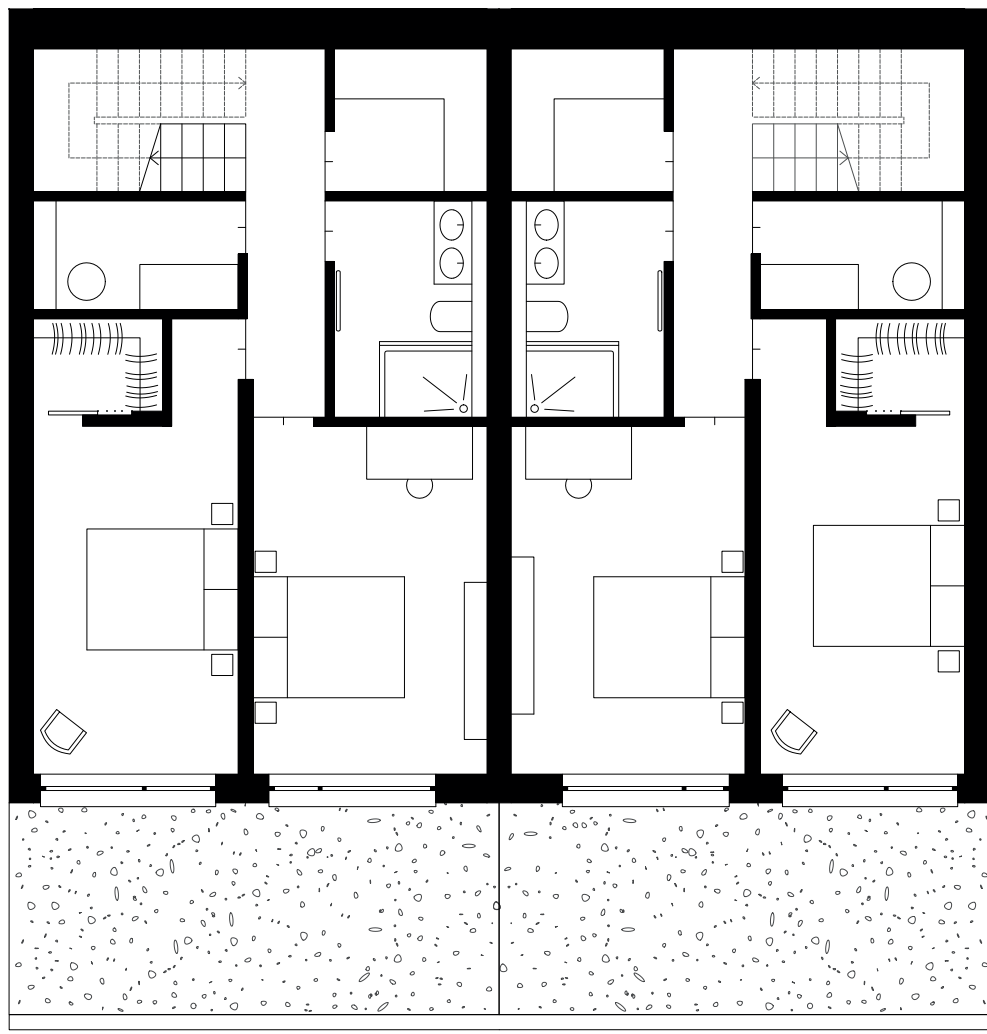


Duplex: plan rez inférieur 1:100

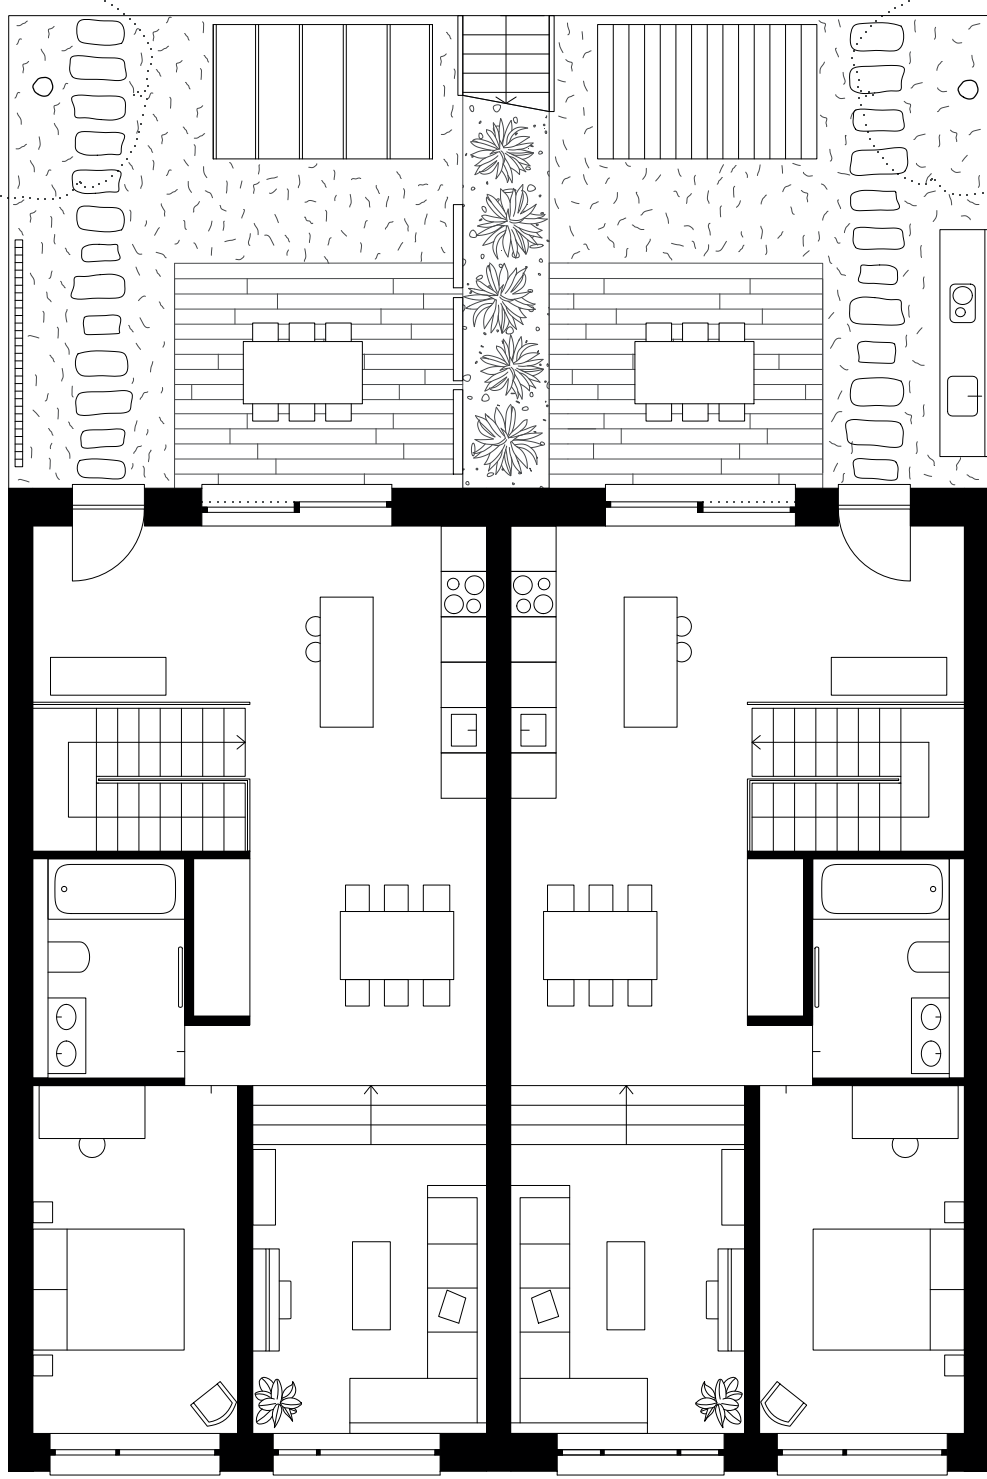


Duplex: plan rez supérieur 1:100

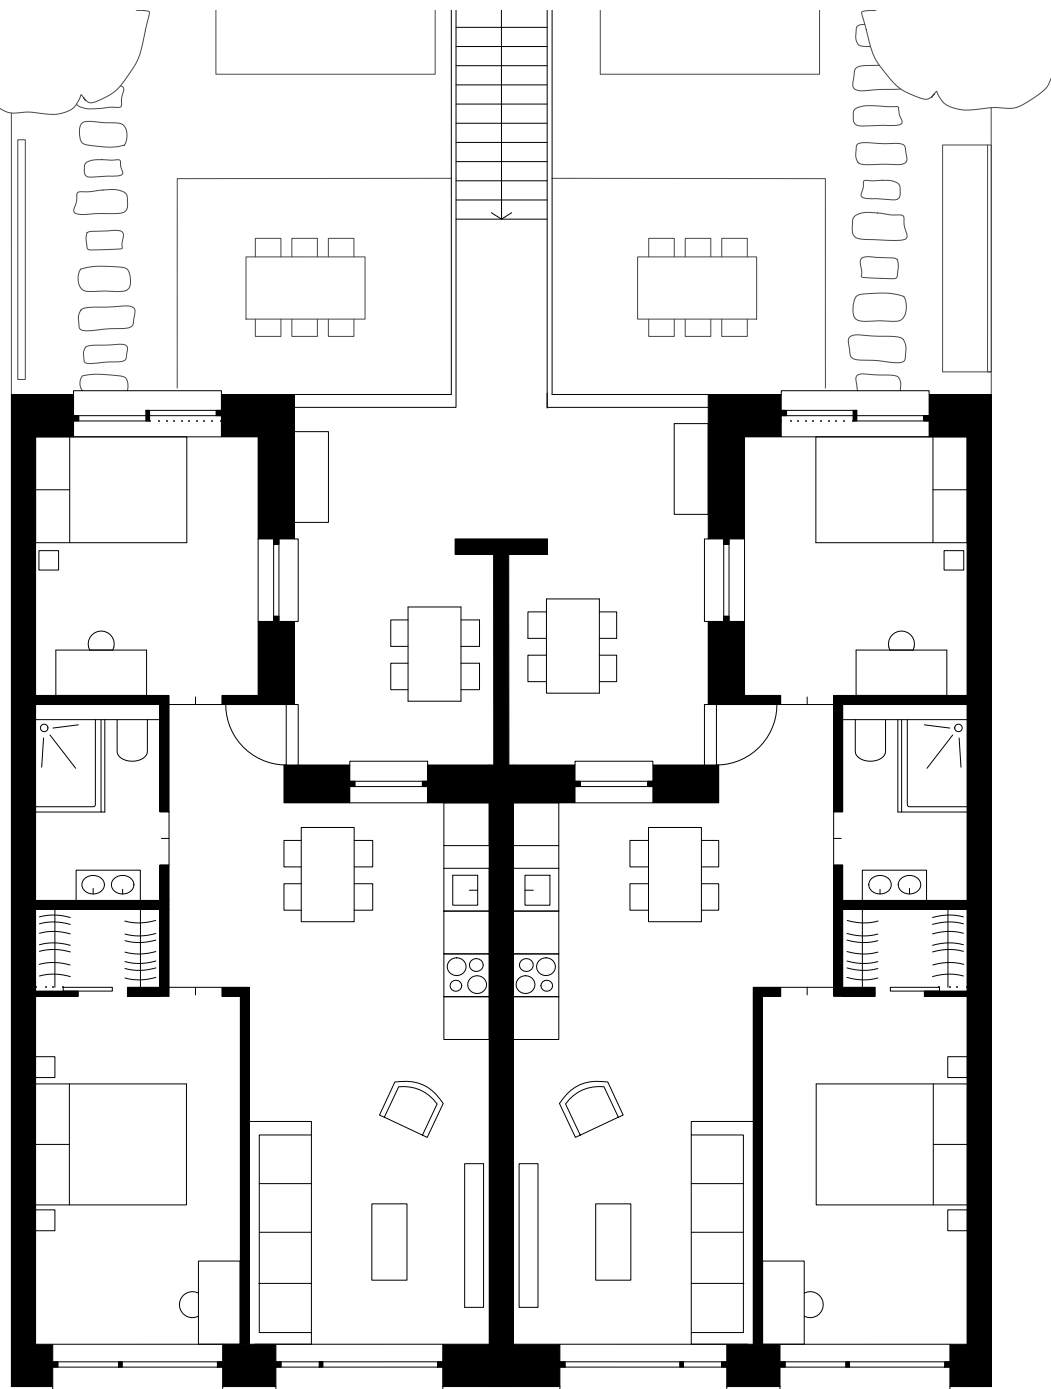


Simplex: plan d'étage 1:100

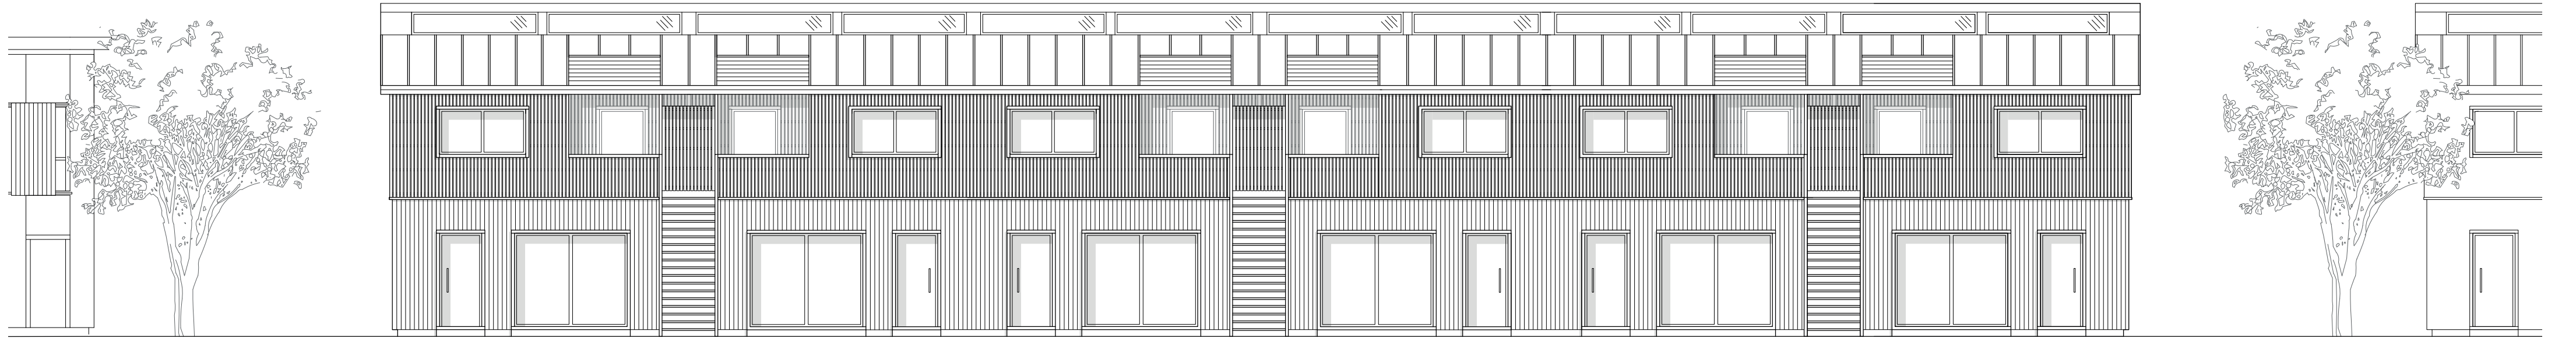

Elévation sud 1:100

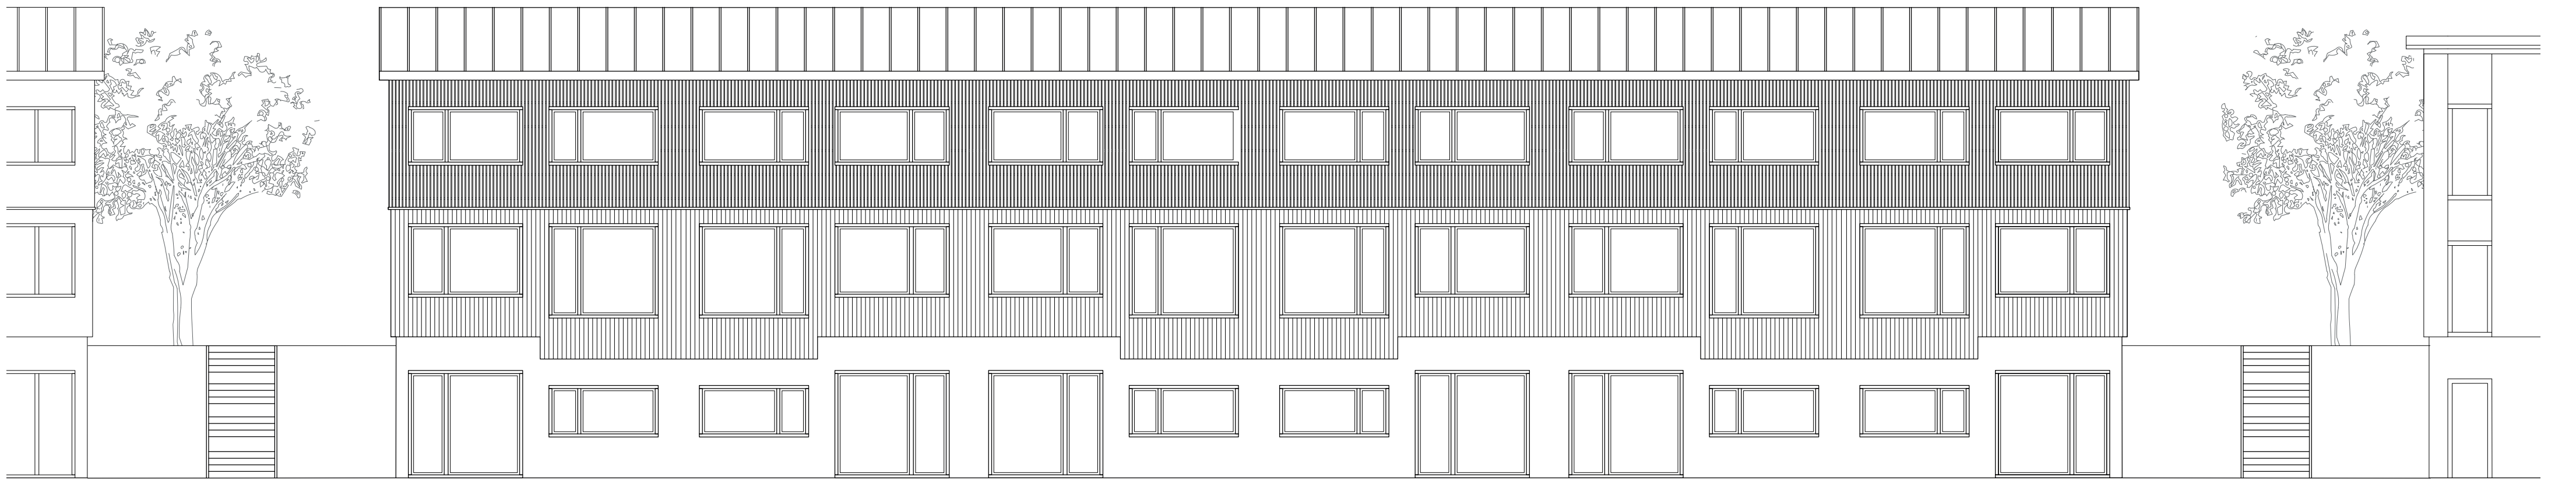

Elévation nord 1:100

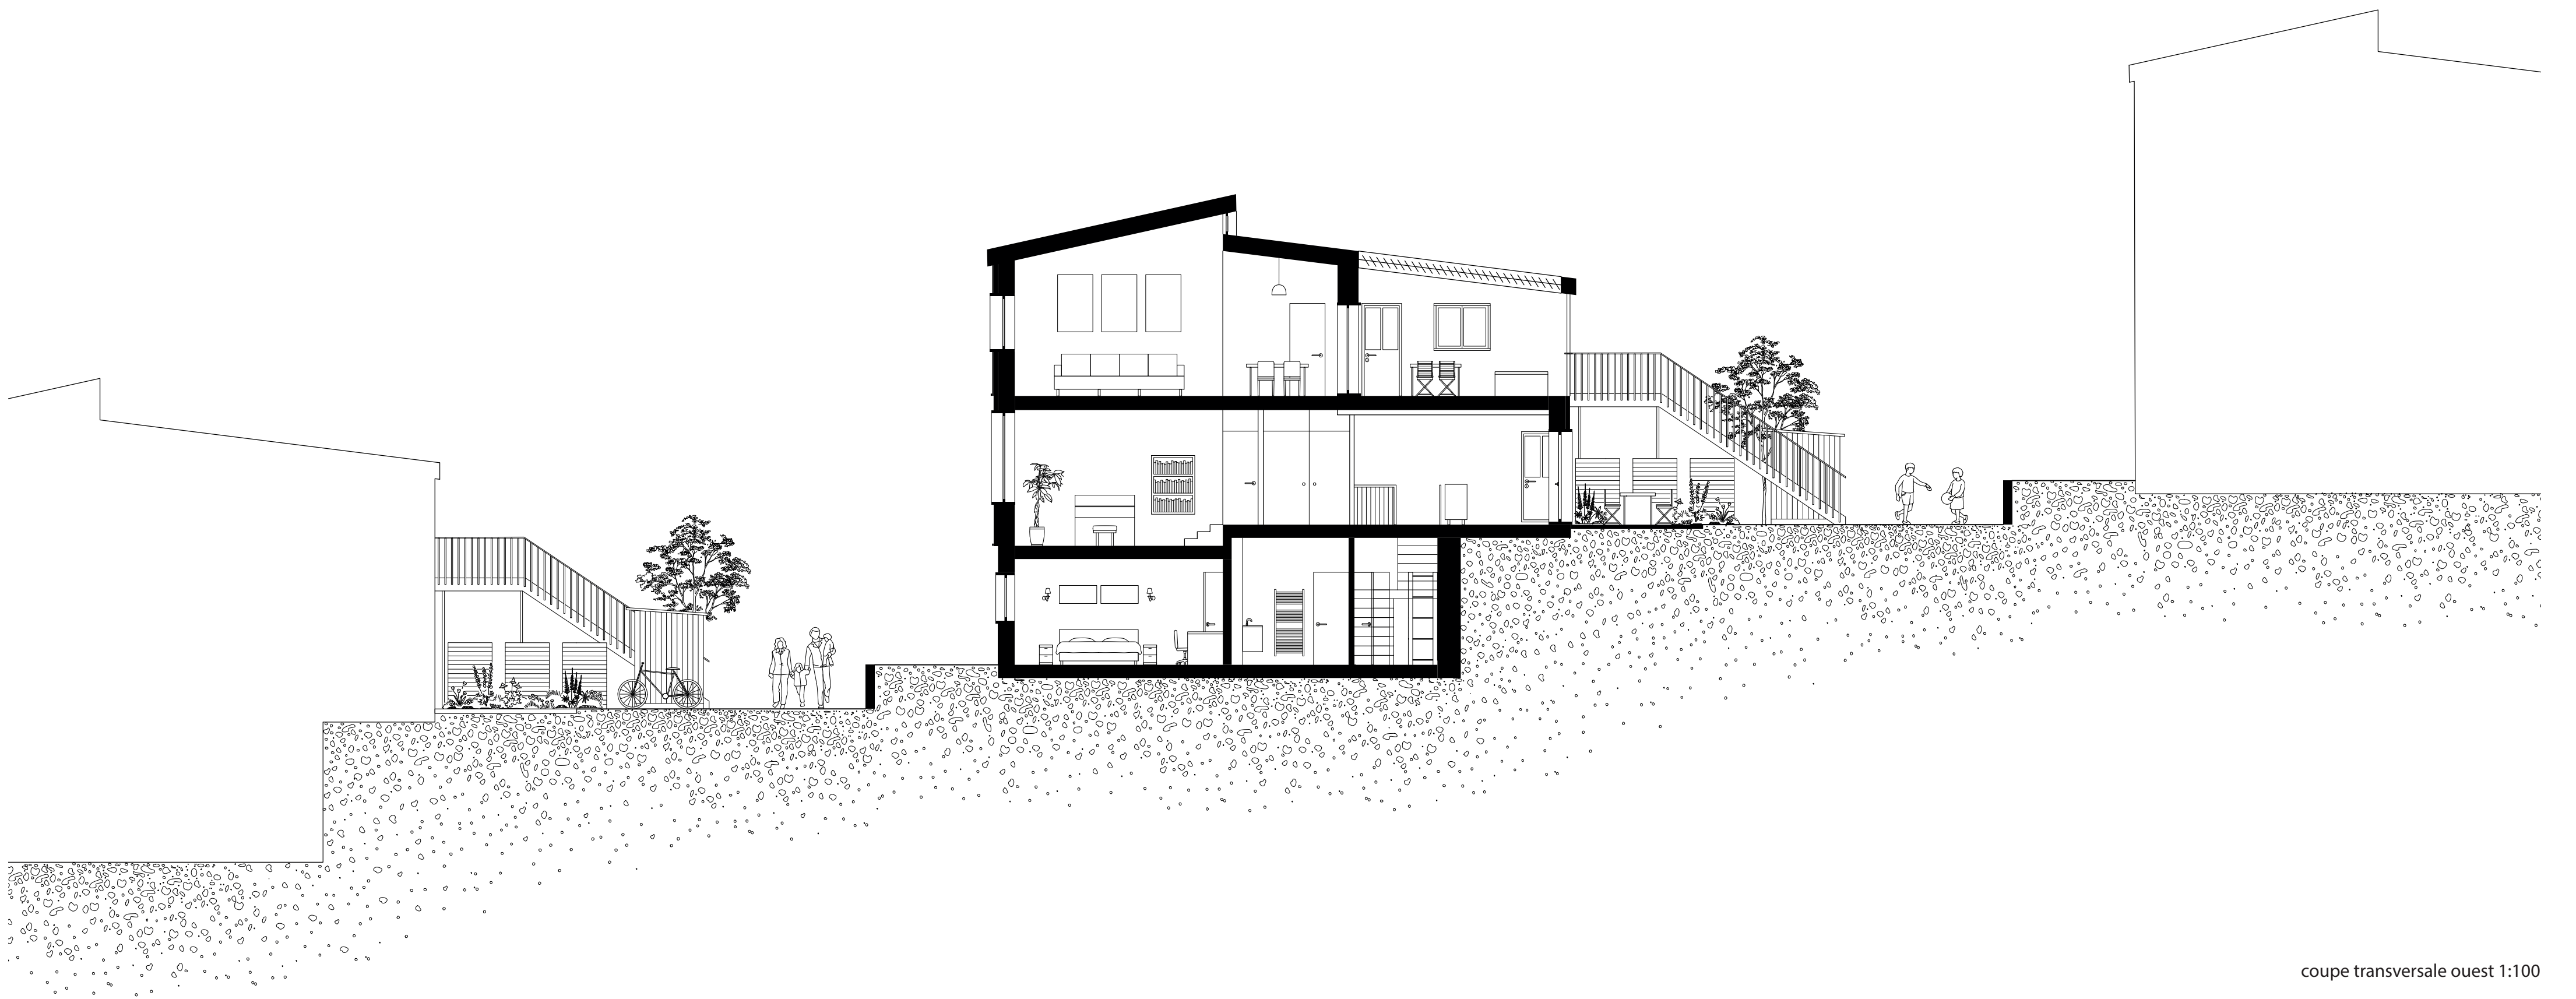

coupe transversale ouest 1:100