




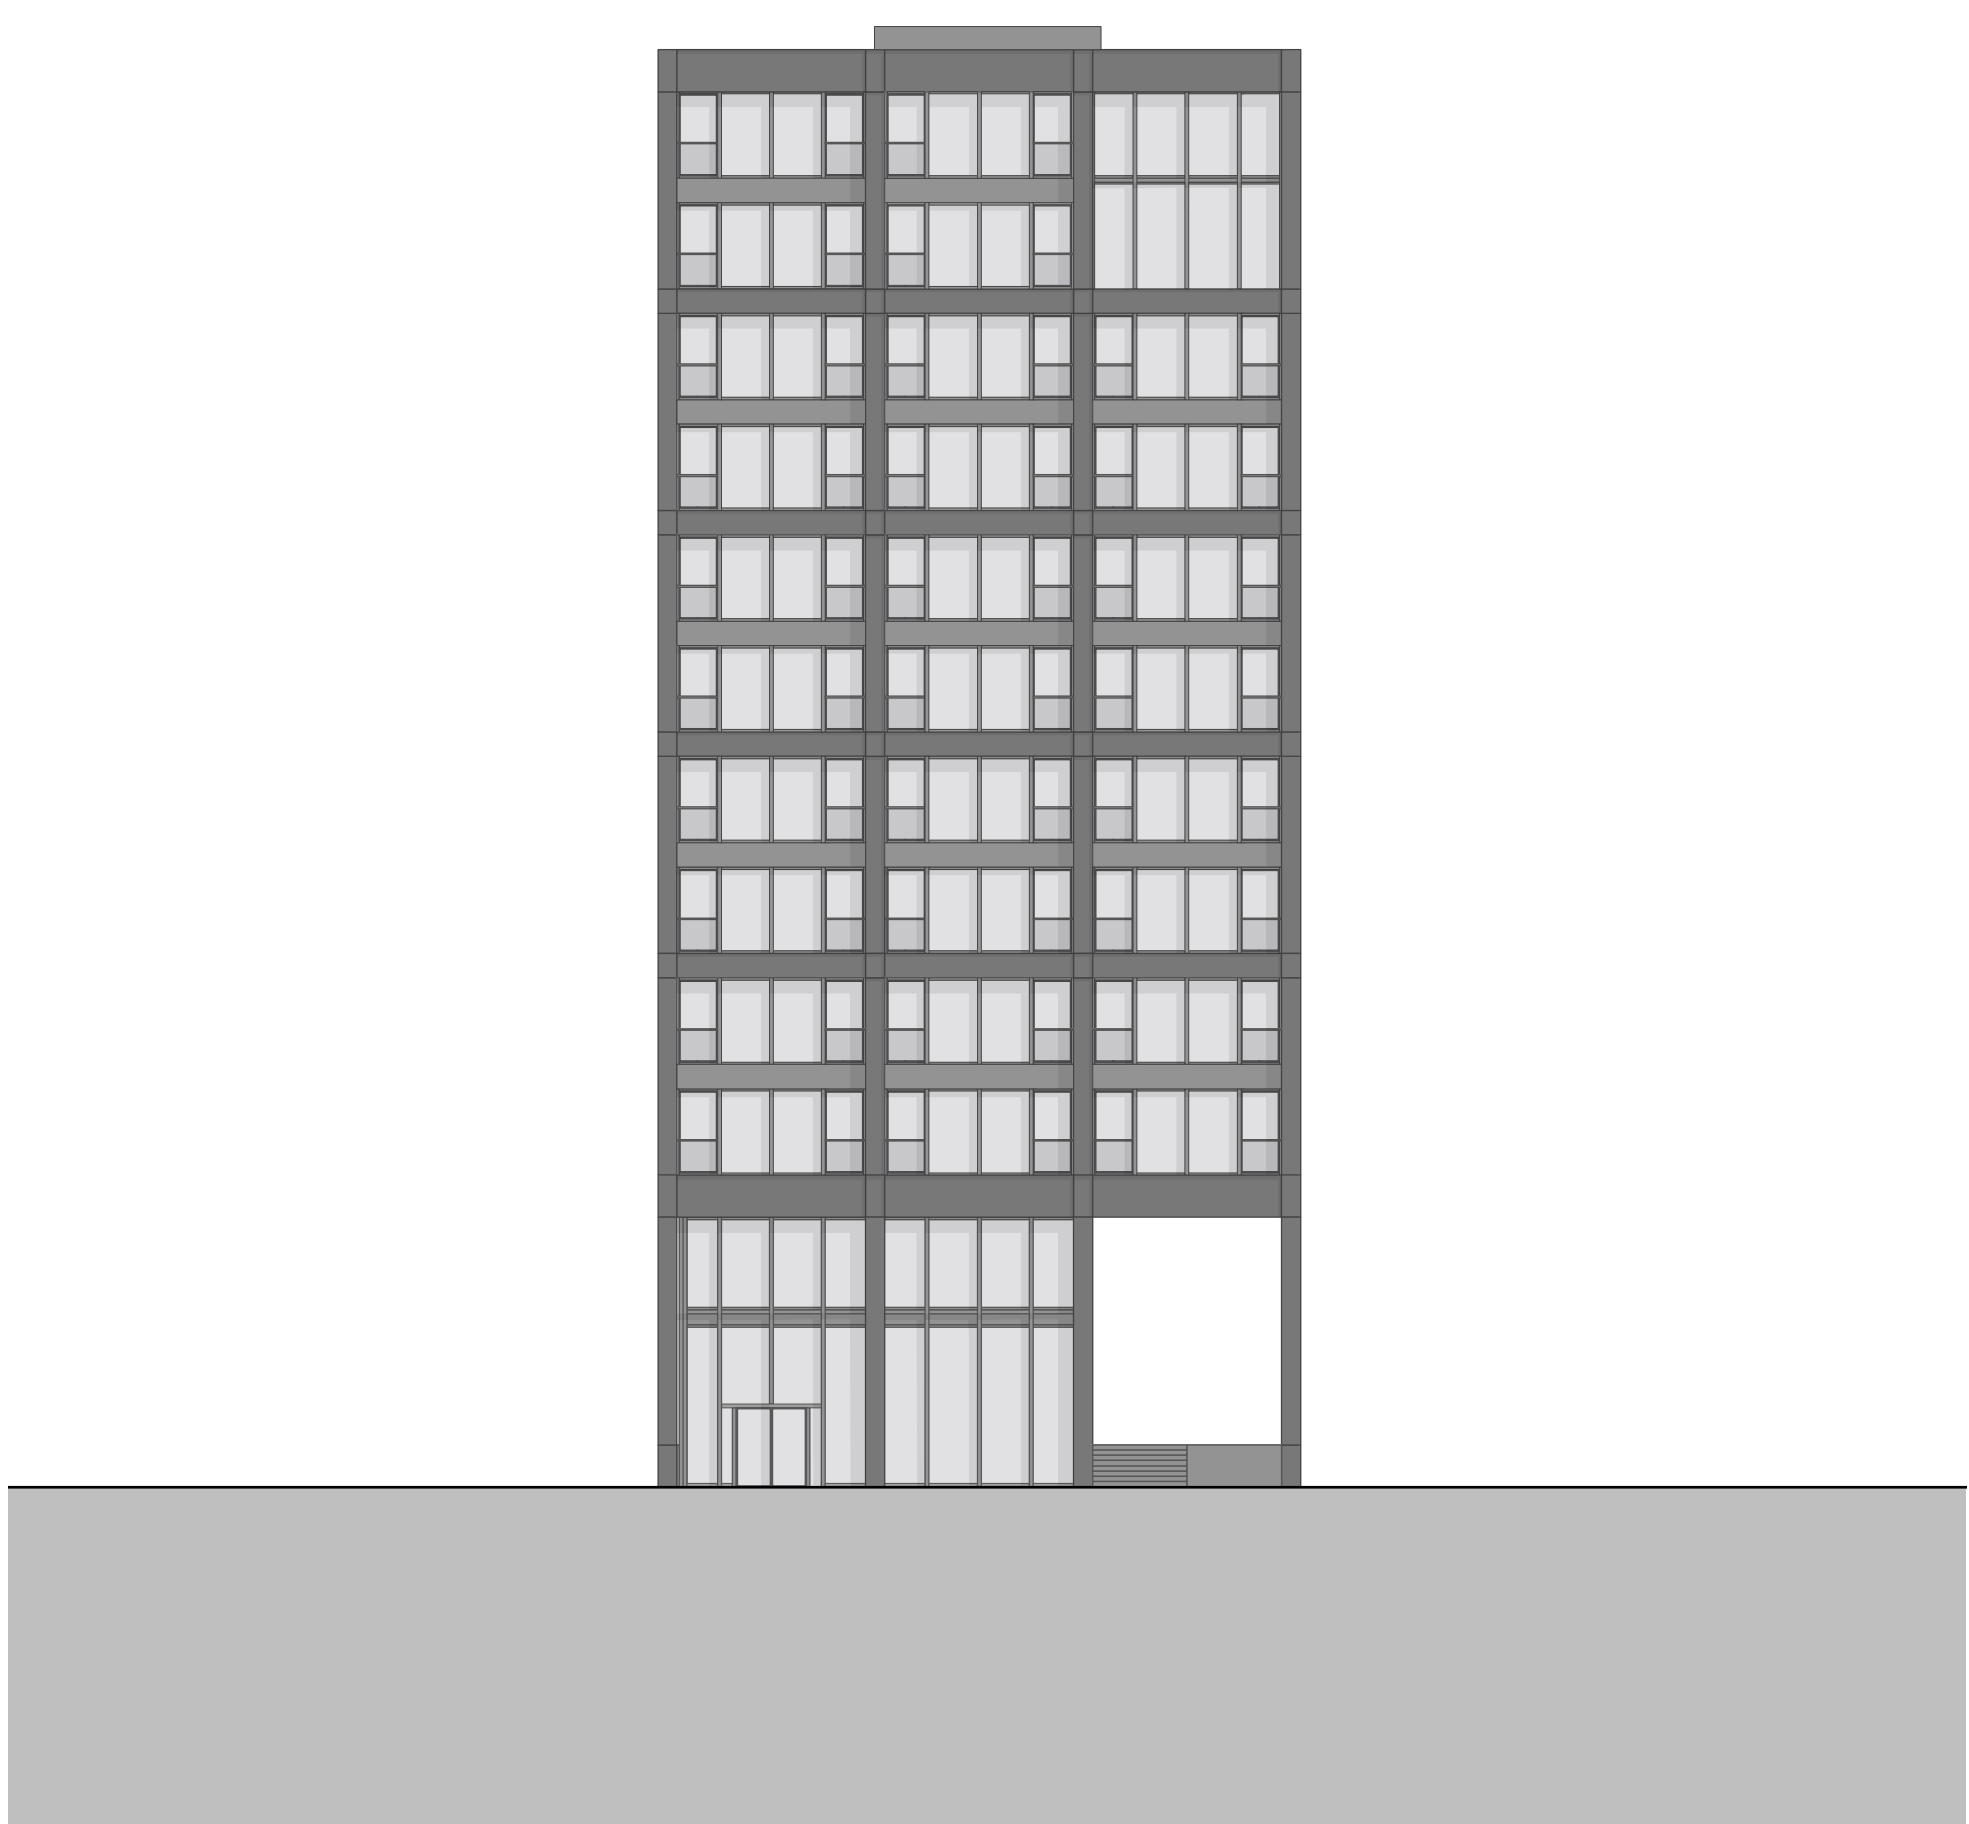


Elevation CC' 1:200

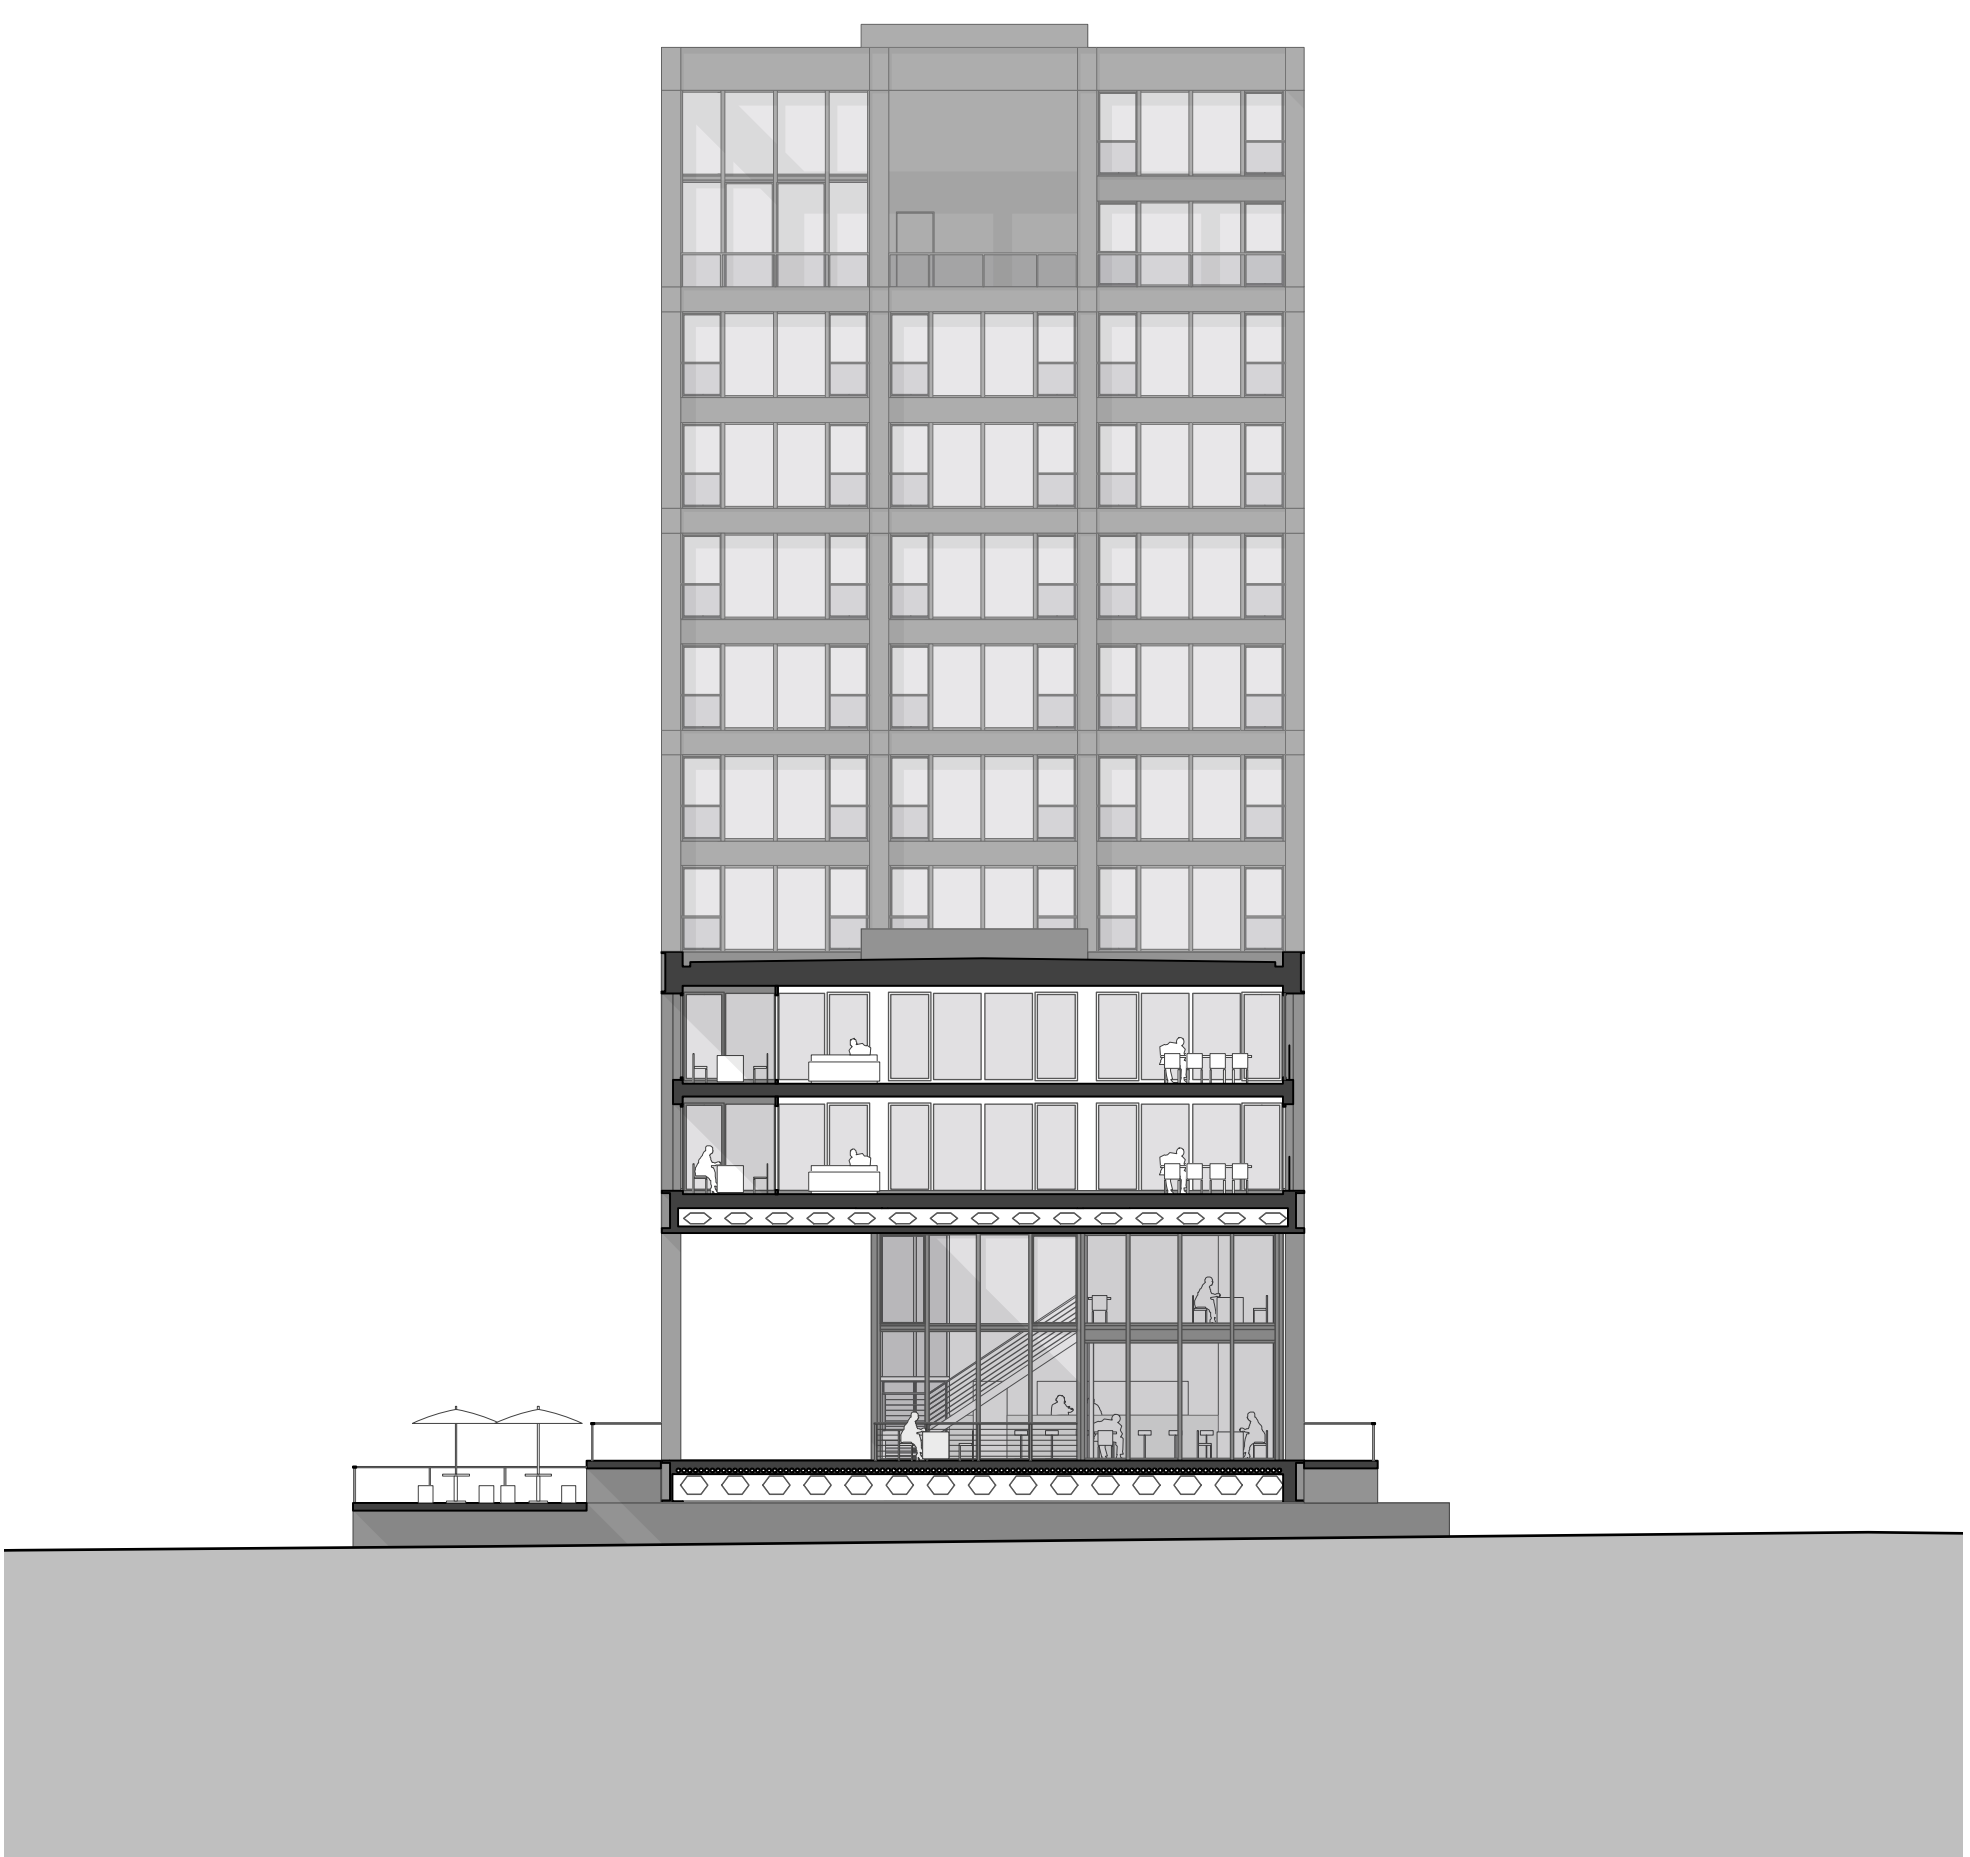

Coupe transversale DD' 1:200

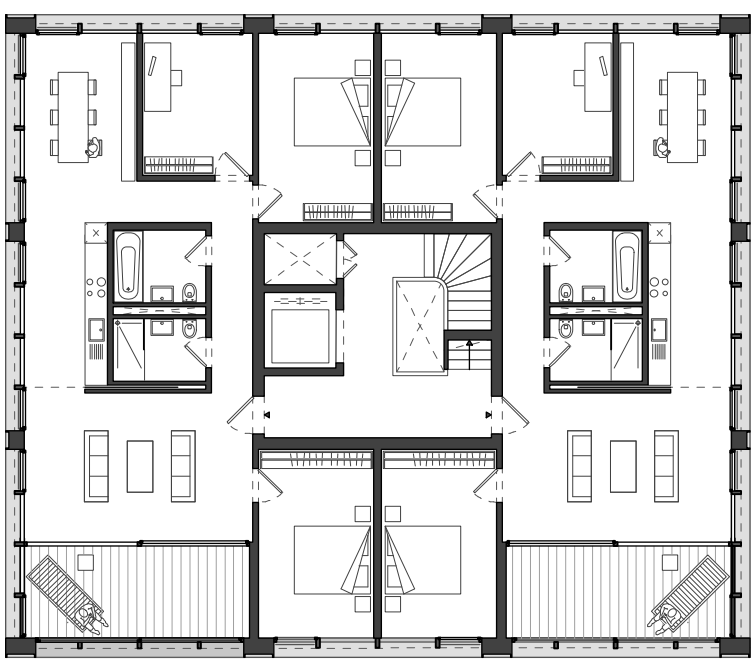

○ Plan étage logement 1:200
Variante avec :
2x appartements 4,5 pièces

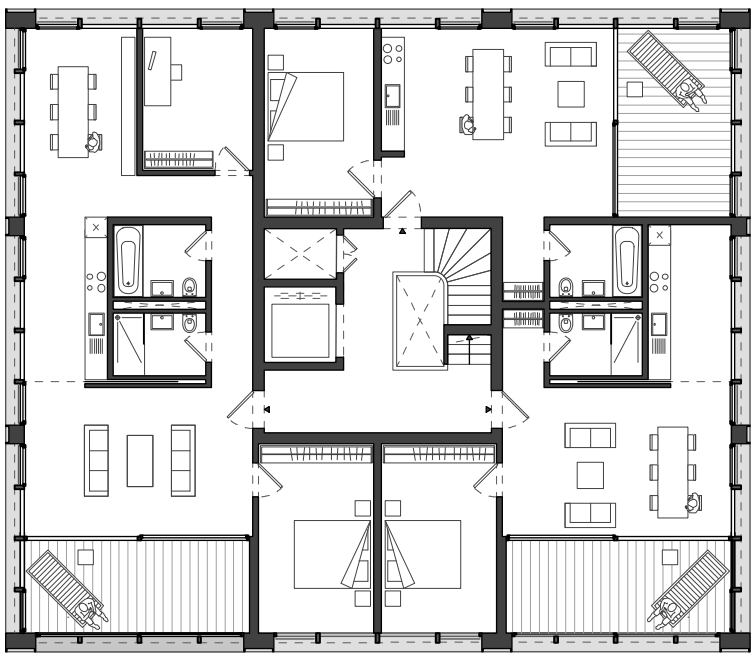

○ Plan étage logement 1:200
Variante avec :
1x appartement 3,5 pièces
2x appartements 2,5 pièces


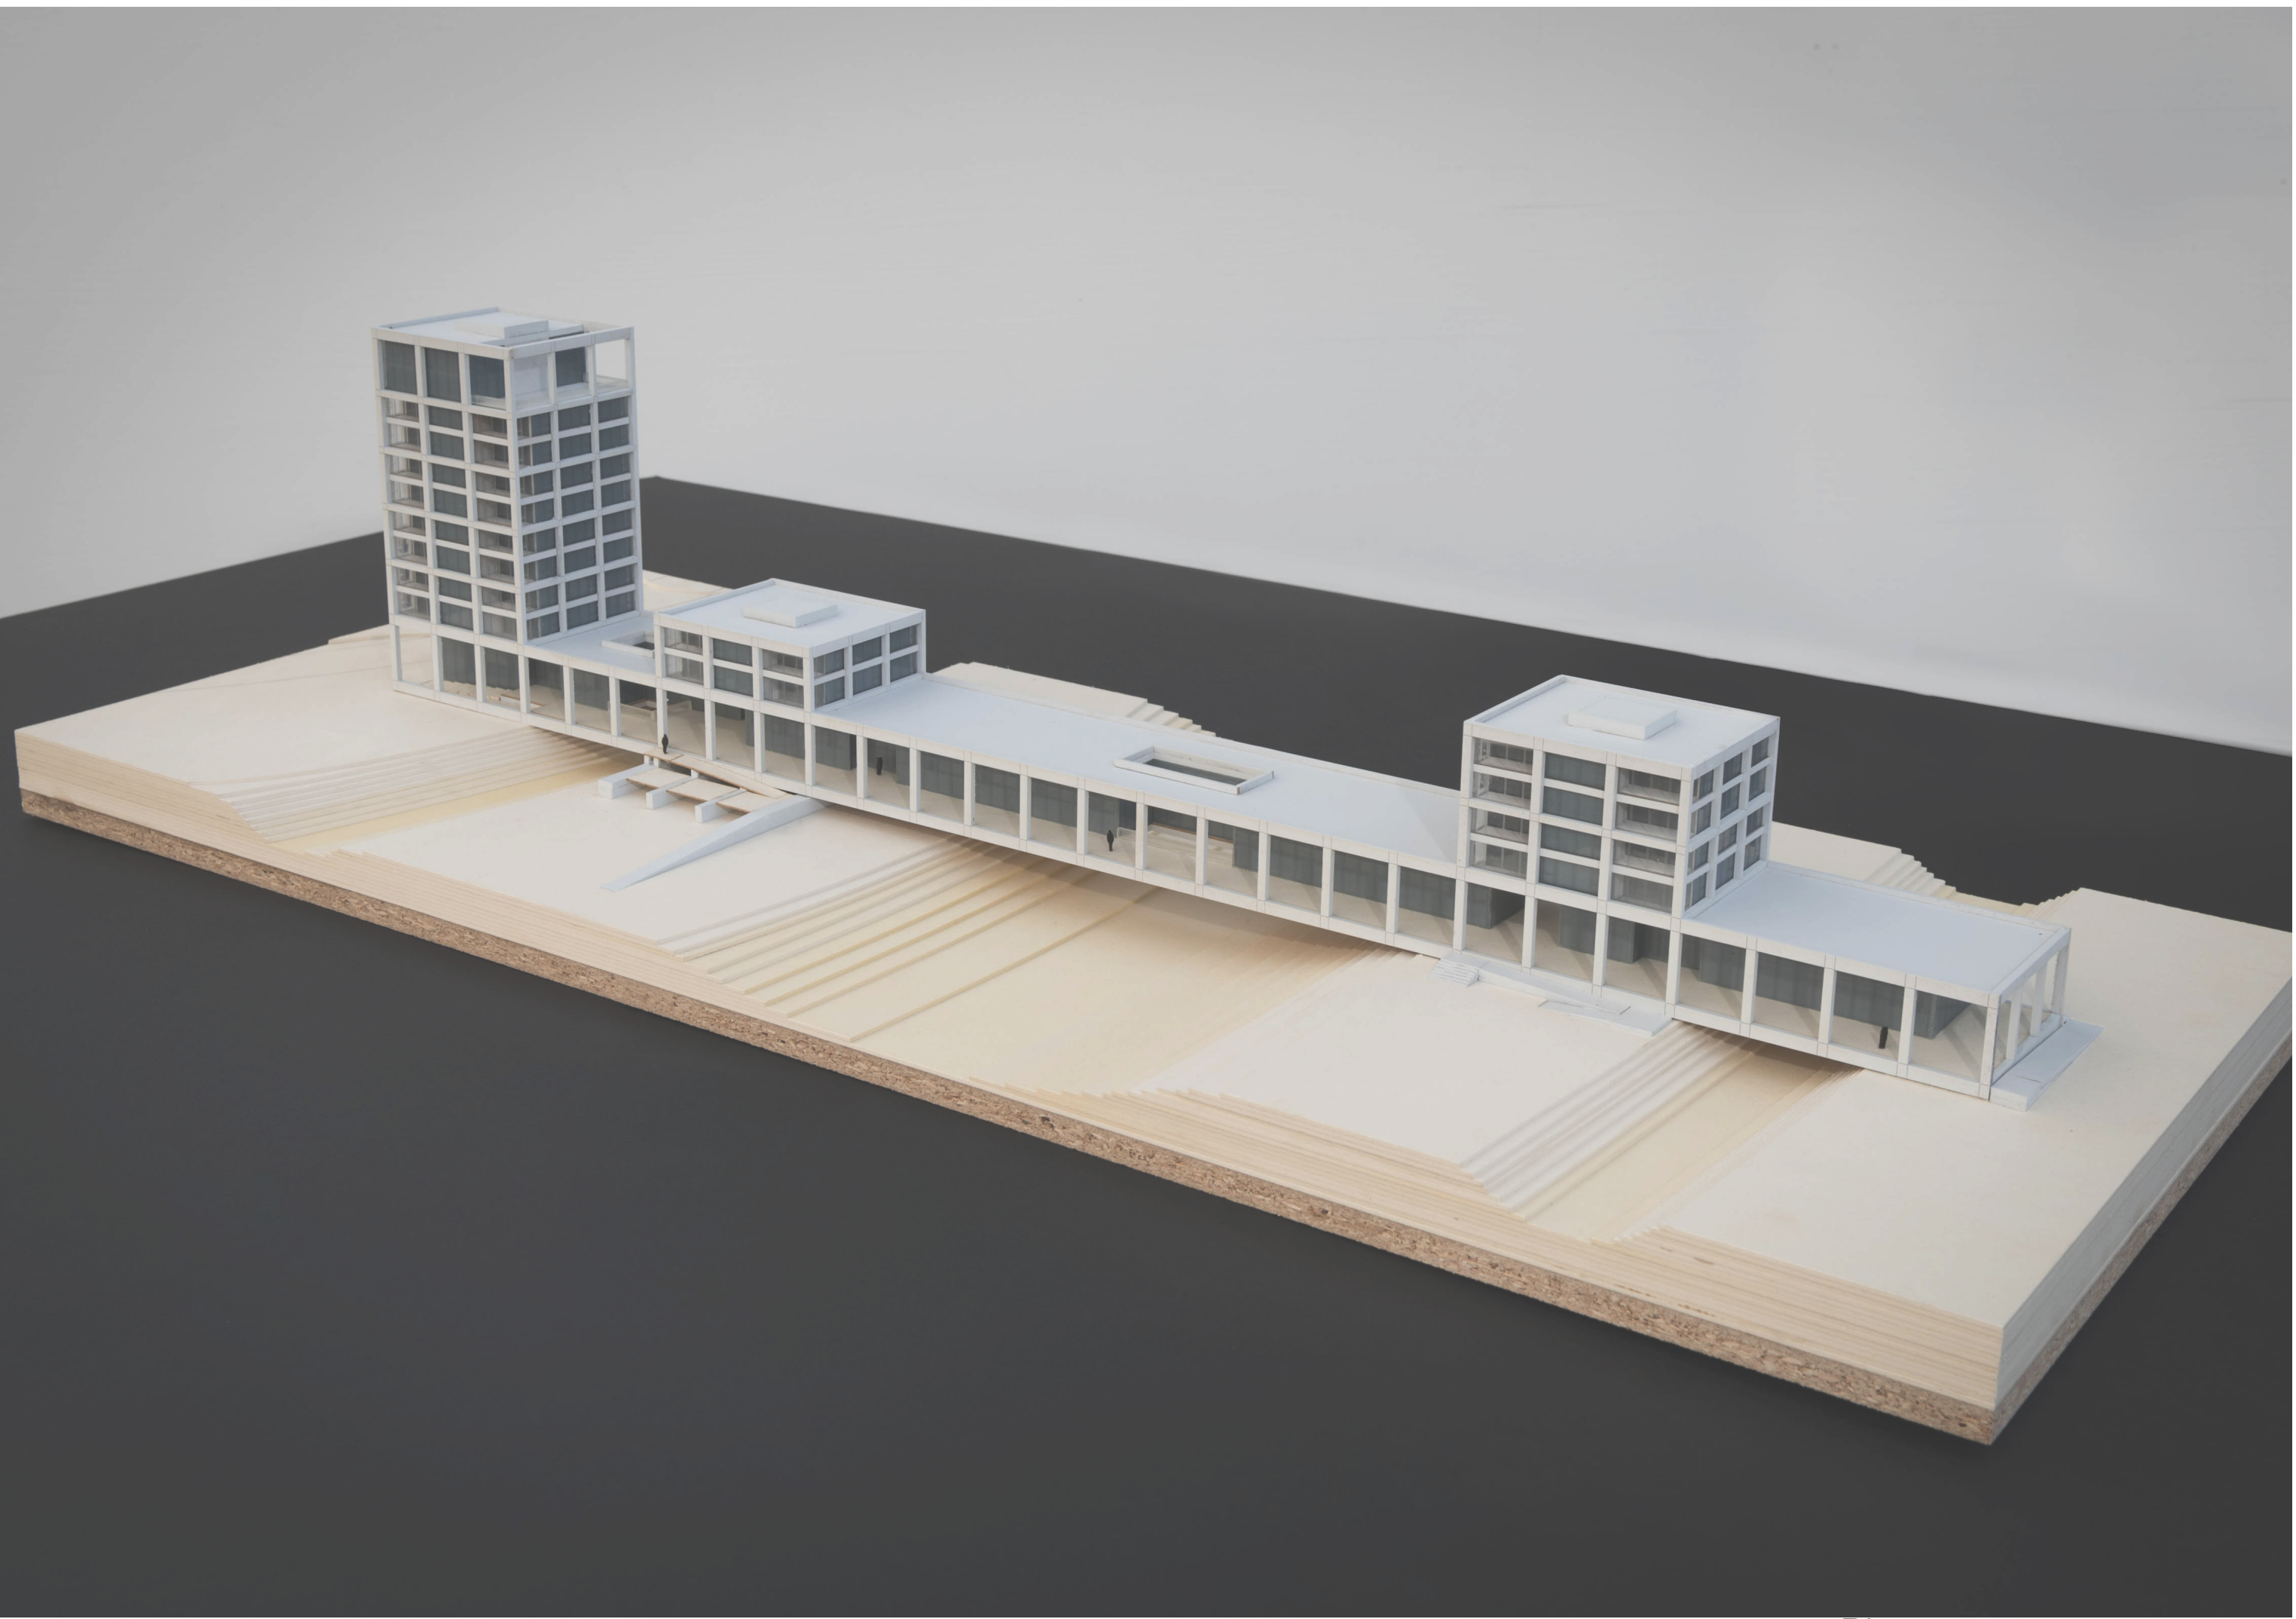


Photo maquette 1:200




Coupe transversale EE' 1:200

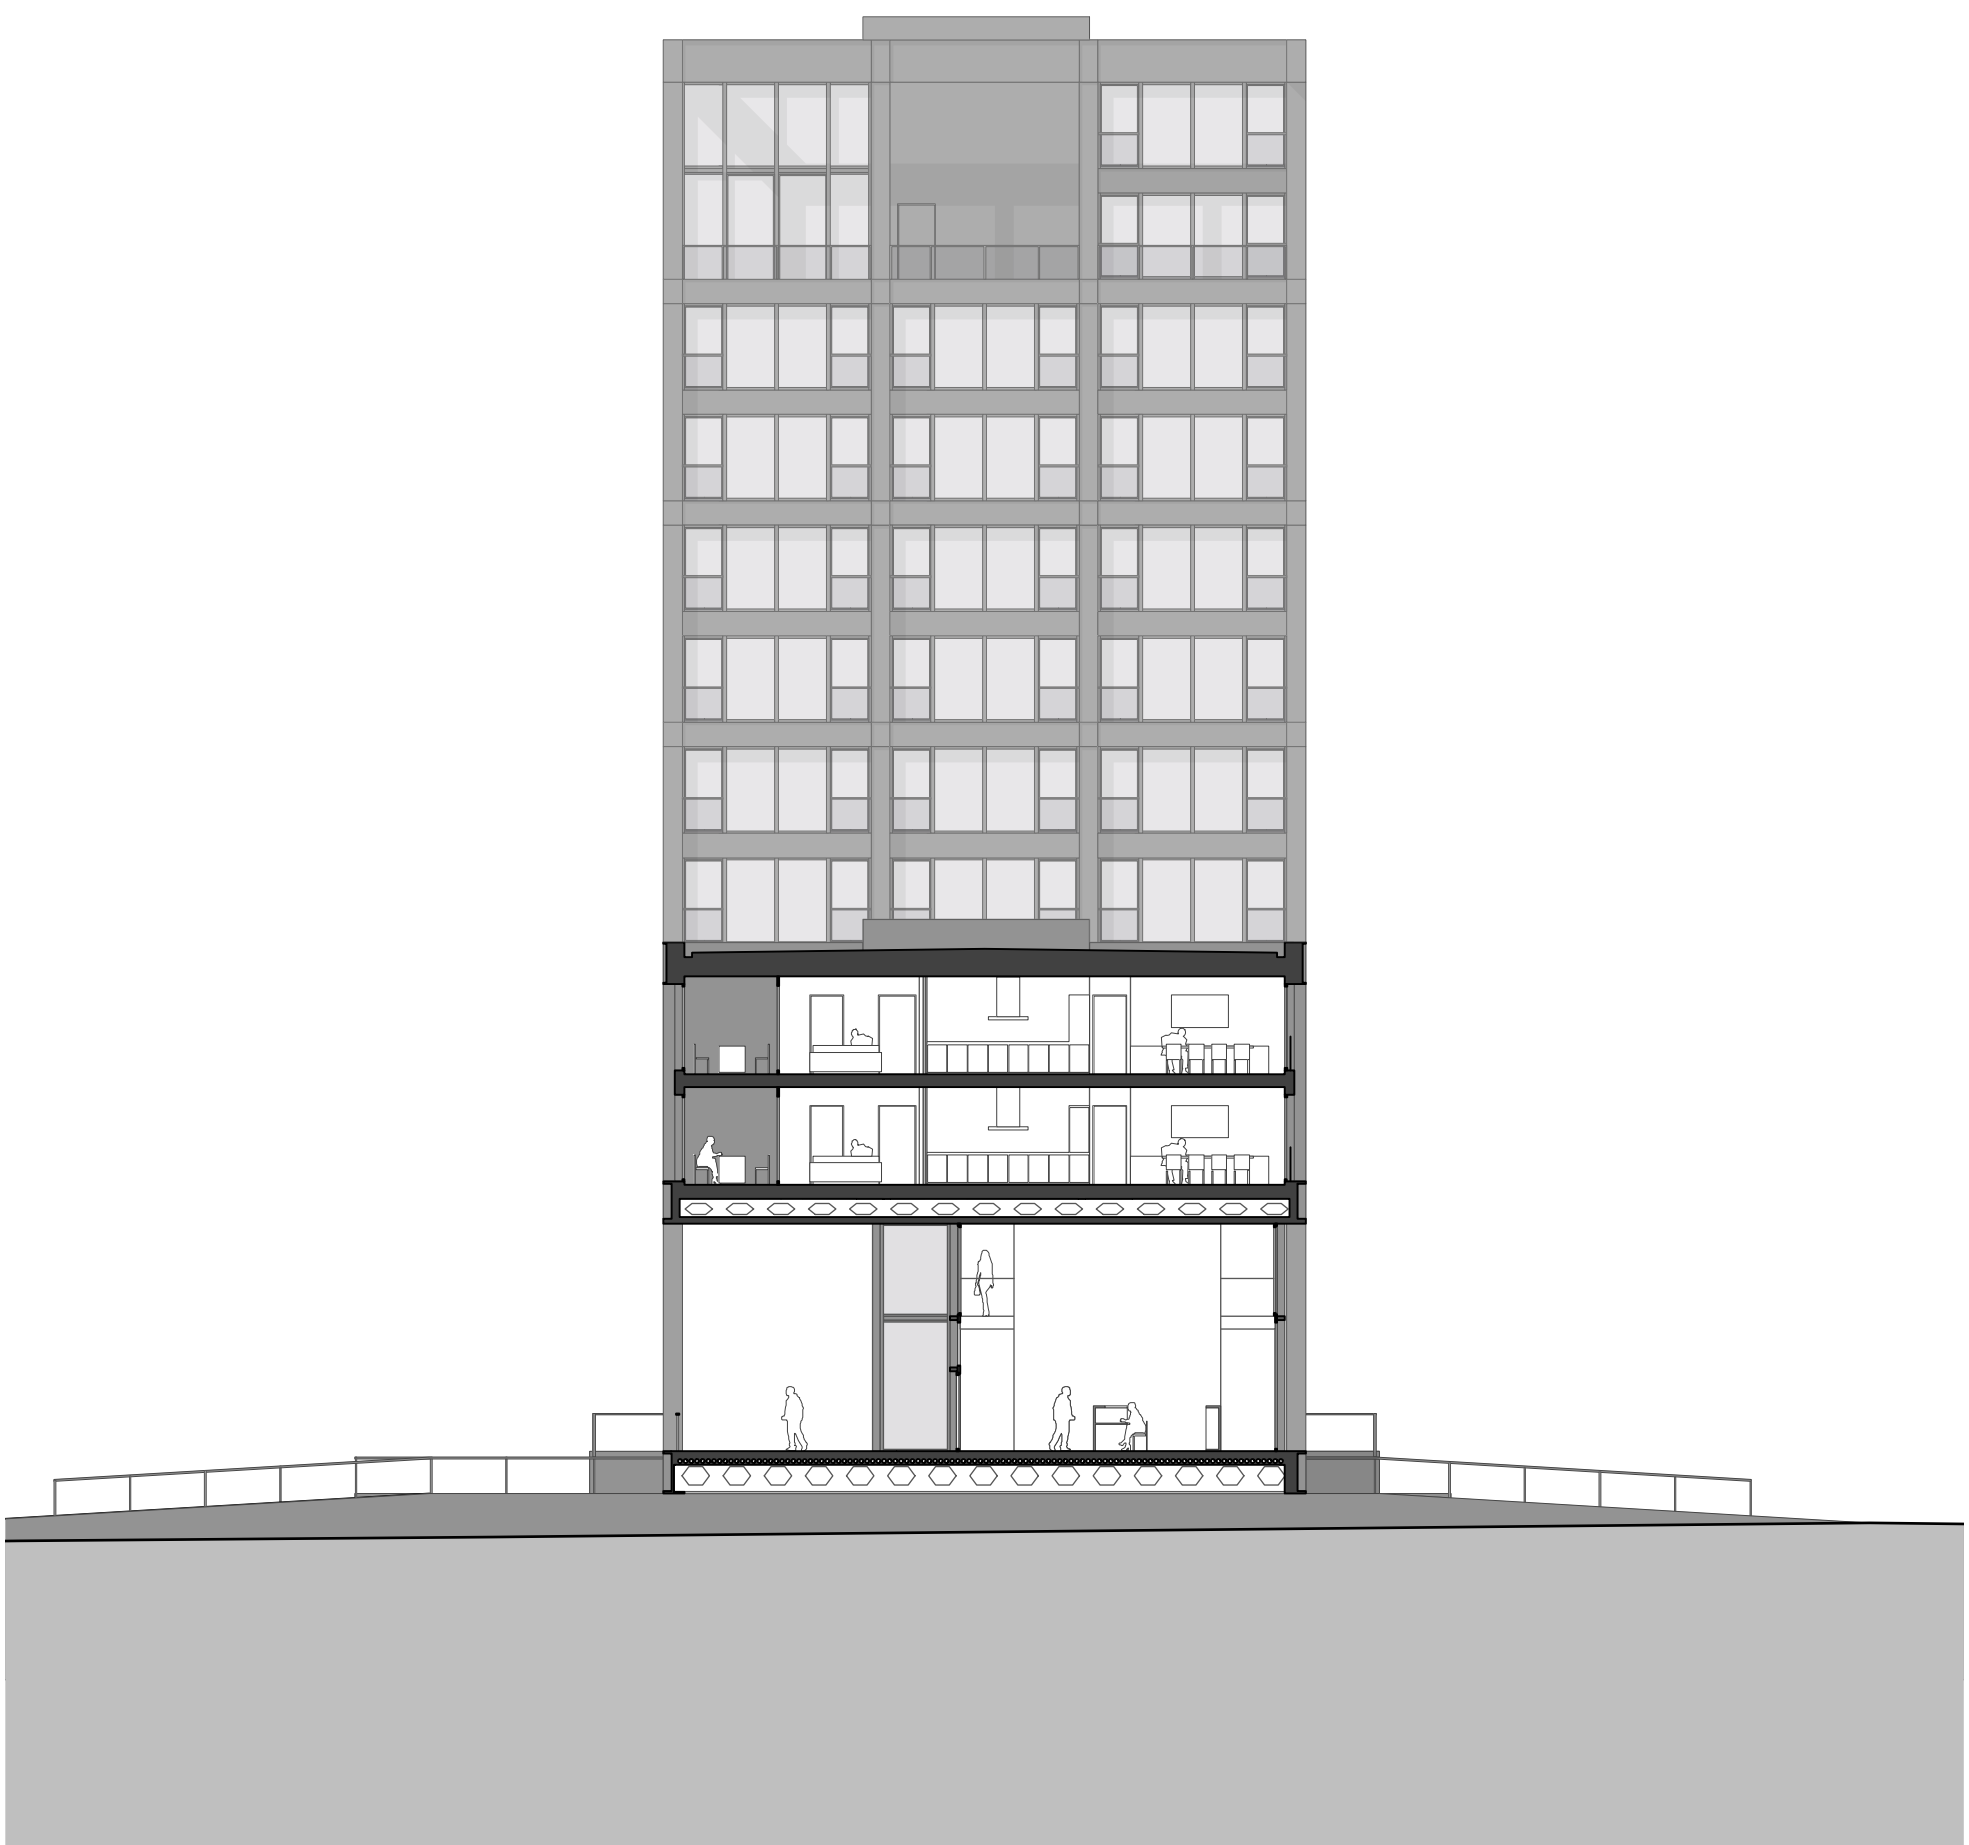

Coupe transversale FF' 1:200



○ Plan étage logement 1:200
Variante avec :
1x appartement 3,5 pièces
1x appartement 5,5 pièces

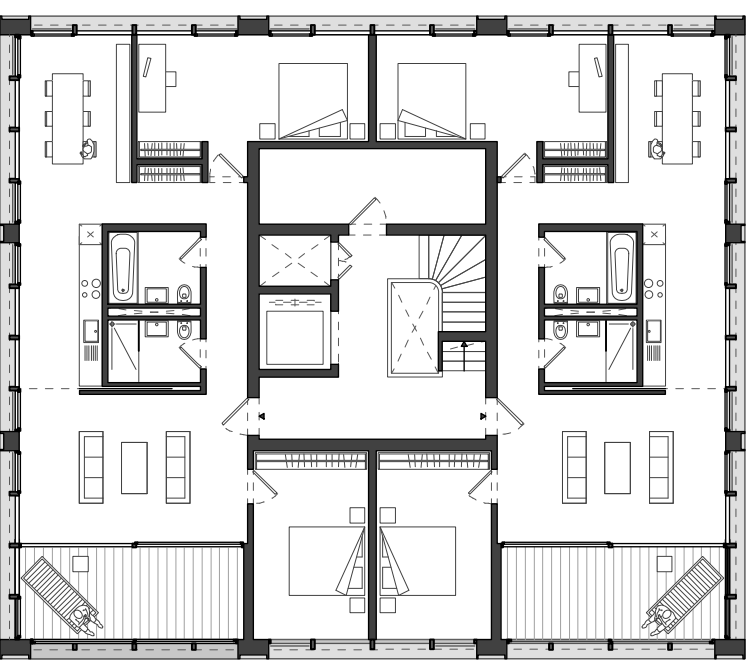

○ Plan étage logement 1:200
Variante avec :
2x appartements 3,5 pièces
1x local technique



Photo maquette 1:50



Elevation Longitudinale BB' 1:500