
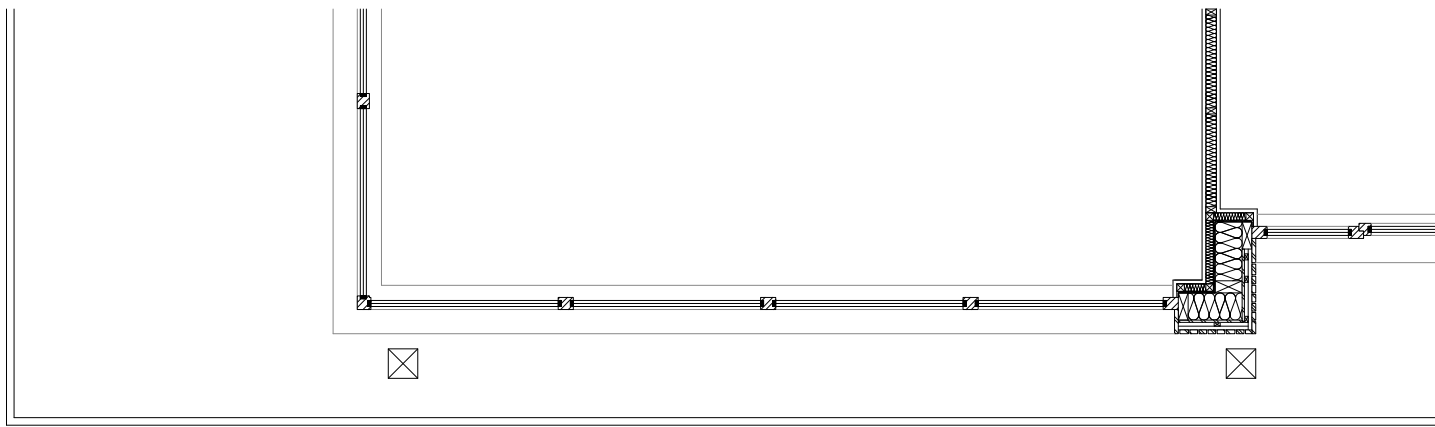
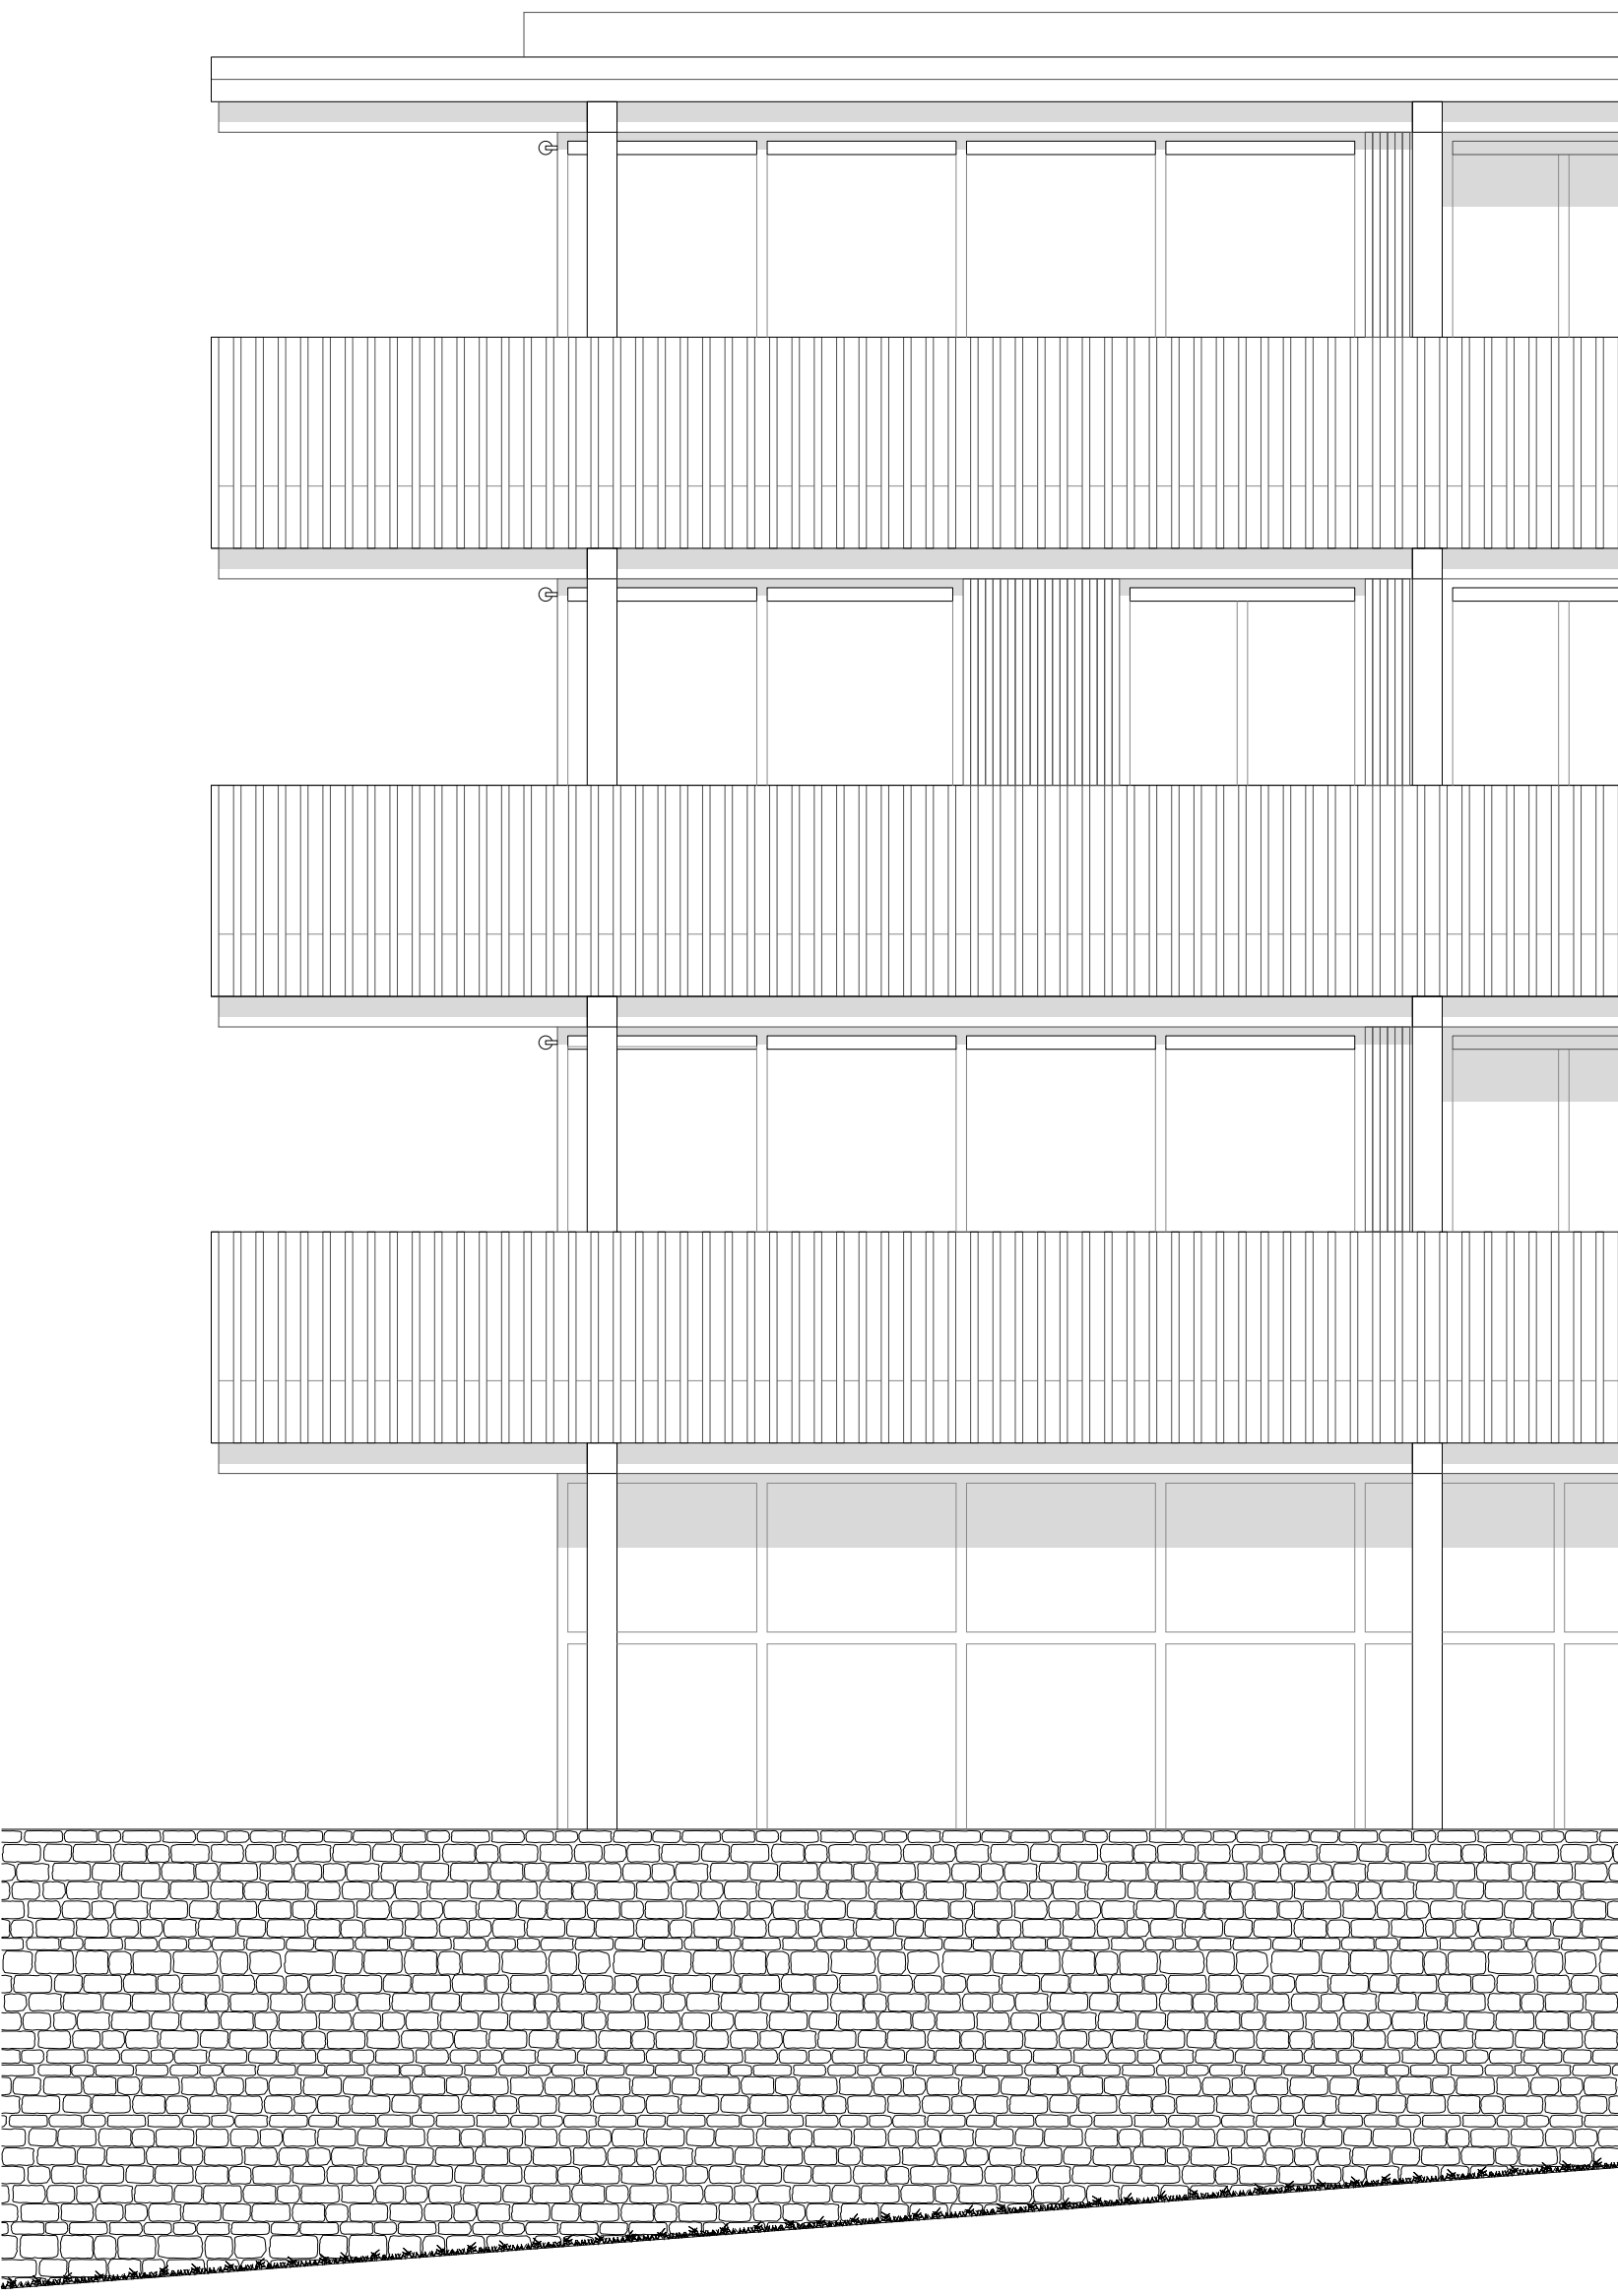


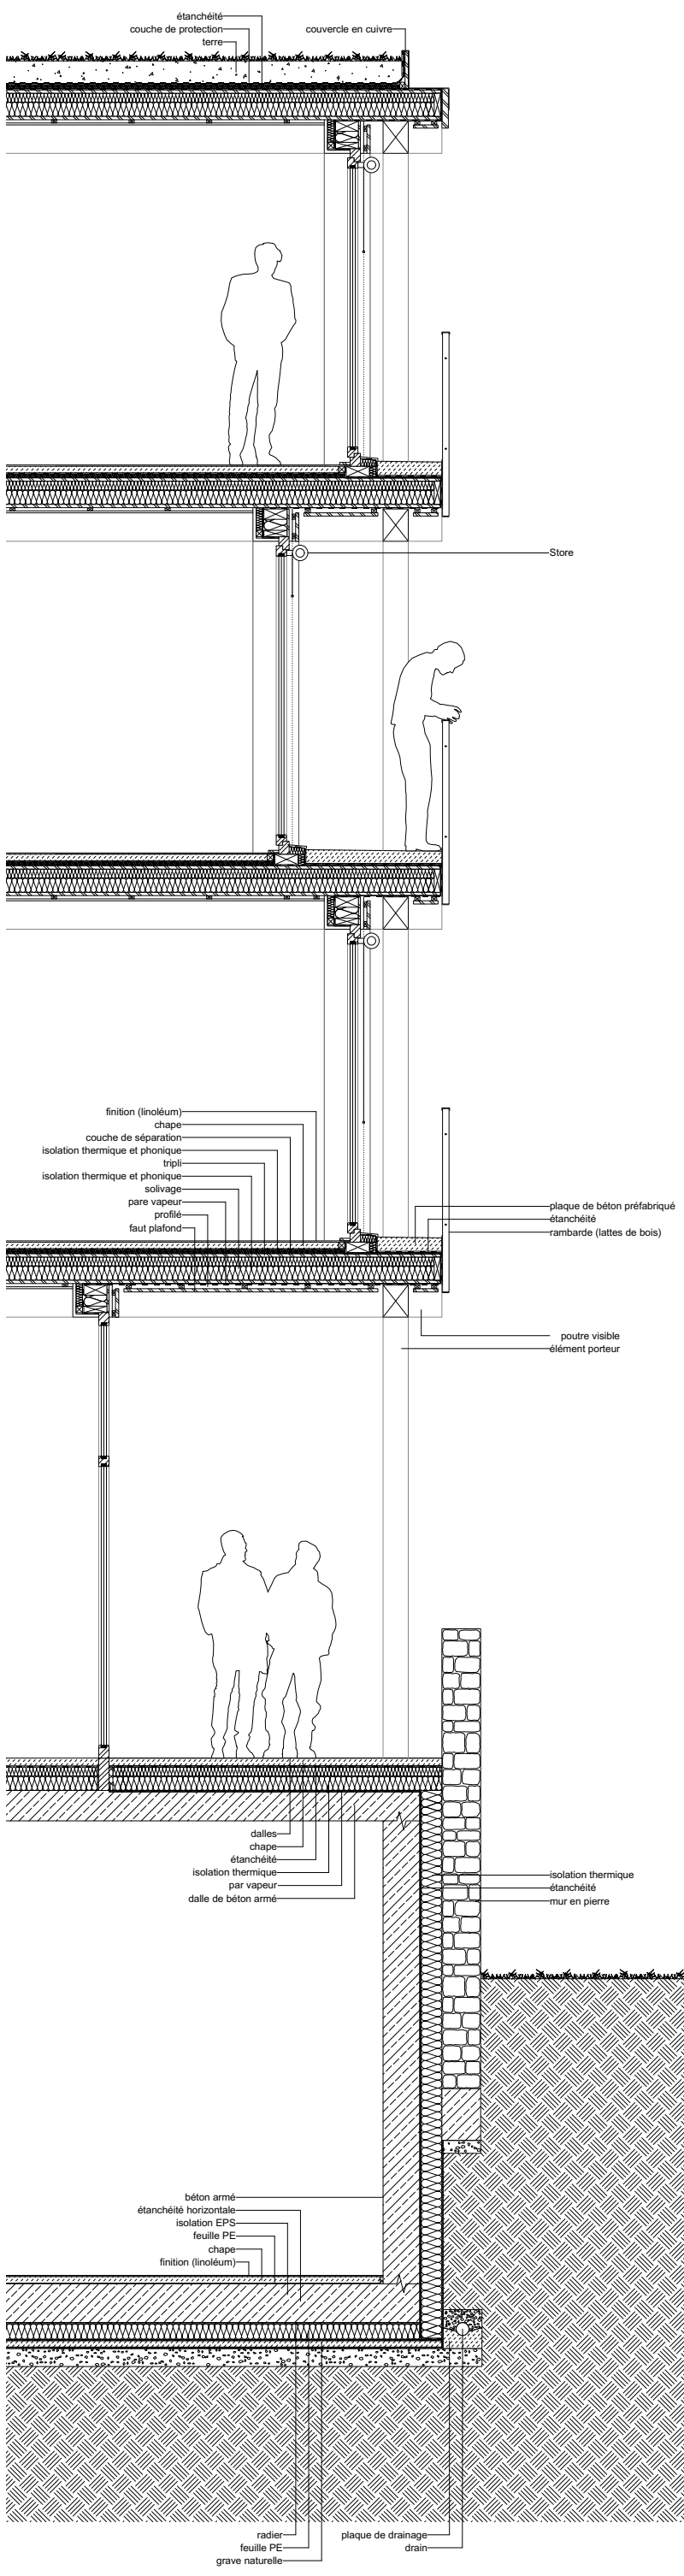

Détail constructif 1:50