


Pour ce projet, nous avons décidé de nous ancrer sur la nature pour conserver un rapport fort avec celle-ci. Pour nous, l’un des intérêts principaux d’habiter à cette altitude est de pouvoir se reconnecter avec la nature. Pour ce faire, nous avons décidé de replanter la forêt et de concentrer le bâti sur la partie à l’ouest de la station. De plus, les activités publiques ainsi que la place dévolue à cet effet se concentreront à la sortie de la télécabine afin de préserver une certaine quiétude dans la partie habitation. Cette partie aura elle aussi une place reliant les bâtiments entre eux, permettant aux habitants de se rassembler.

Reliefs Urbains	Du projet urbain au détail constructif
Sion 2021 – 2022	Atelier du Prof. Emmanuel REY LAST
Surface constructible (SC)	24’000 m²
Surface brute de plancher (SBP)	19248 m²
Indice brute d’utilisation du sol (IBUS)	0.8 (SC/ST)
SBP logement	15’360 m²
SBP hôtellerie	2’240 m²
SBP activités	1’548 m²
Exercice	Bâtiment 2
Rendu	29.05.23
Assistant-e	Clement Cattin/ML/PM

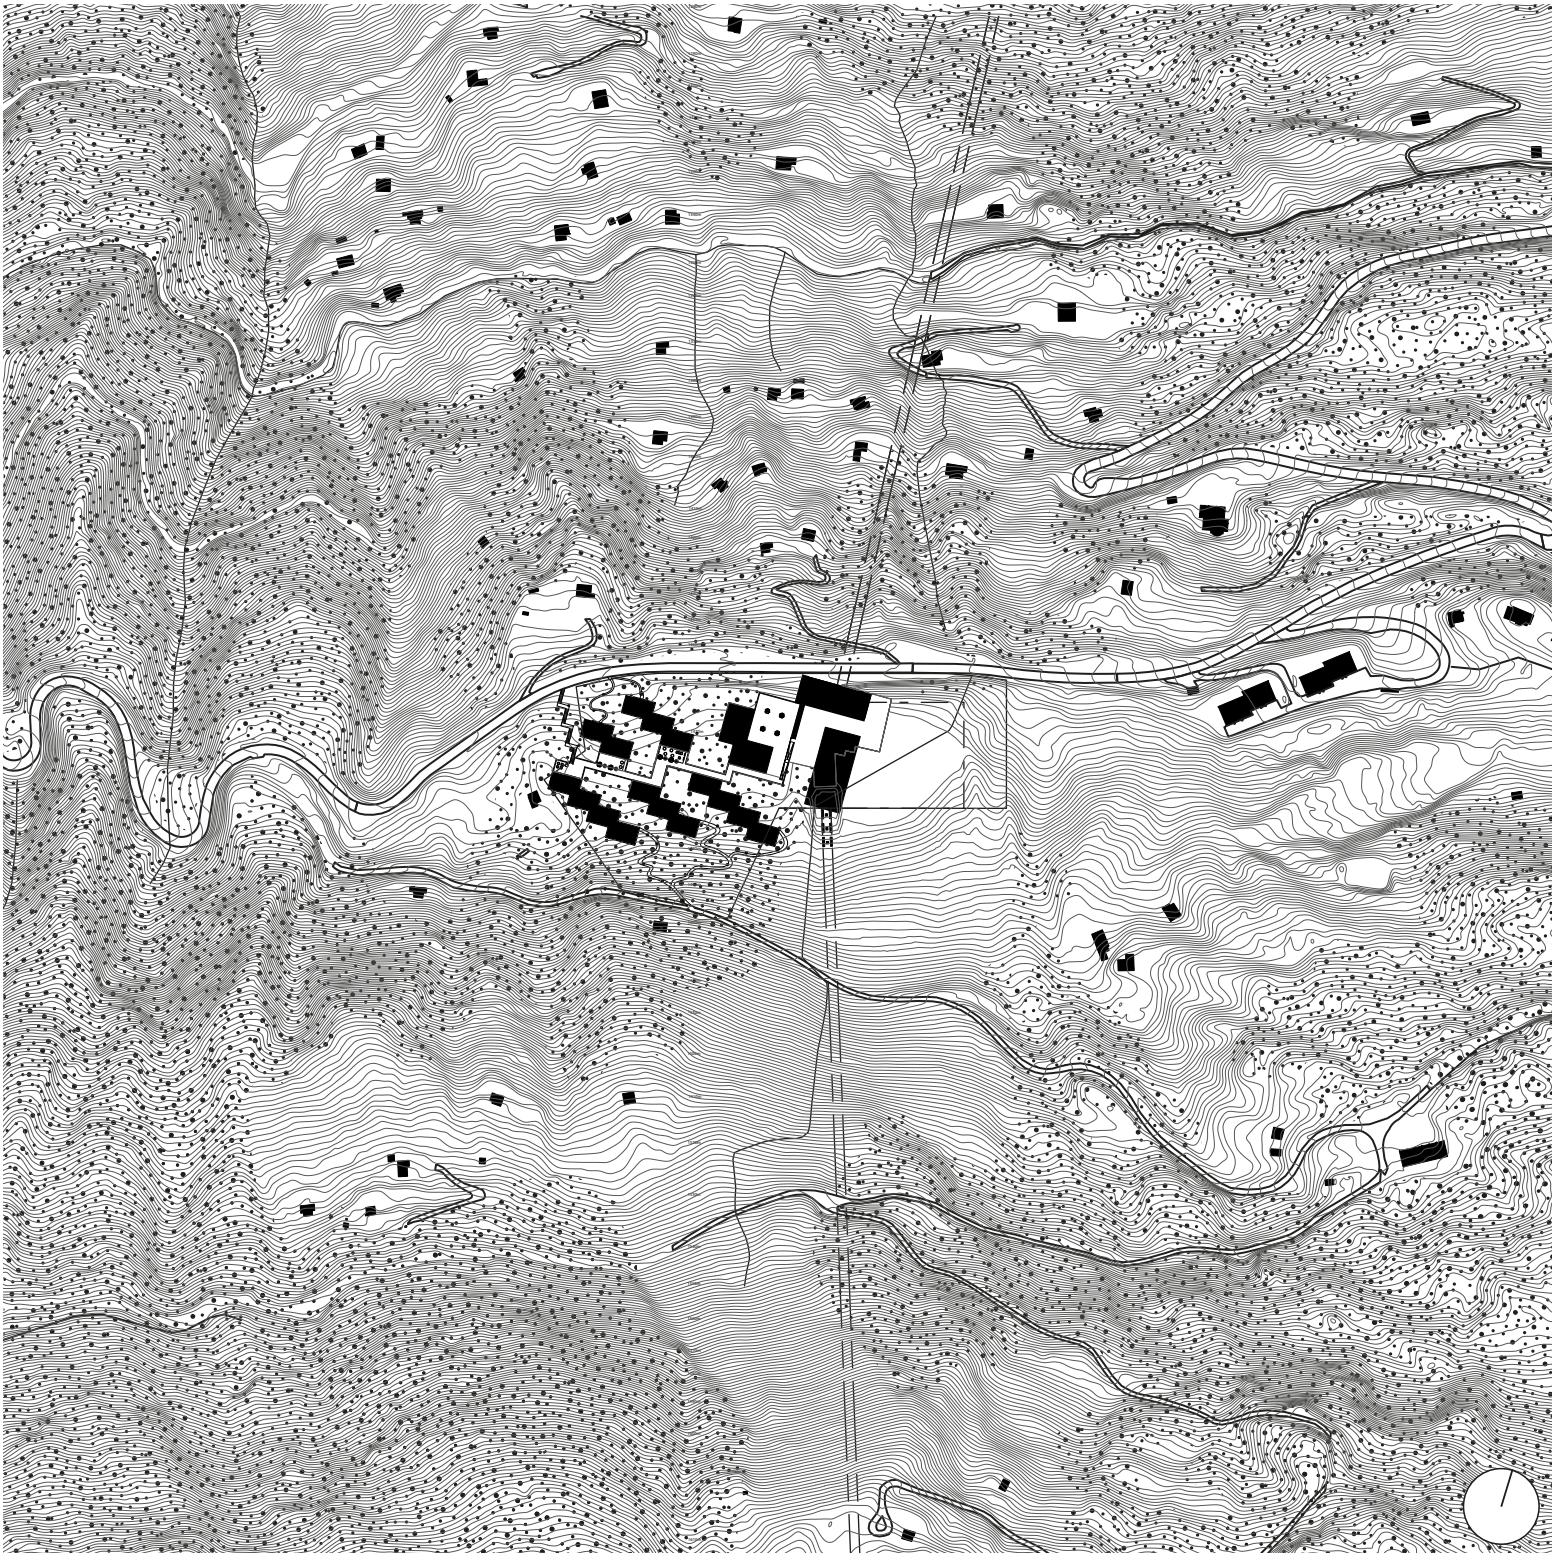

Plan 1:5'000



Imaginaire : forêt



Plan de toiture 1:1'000